


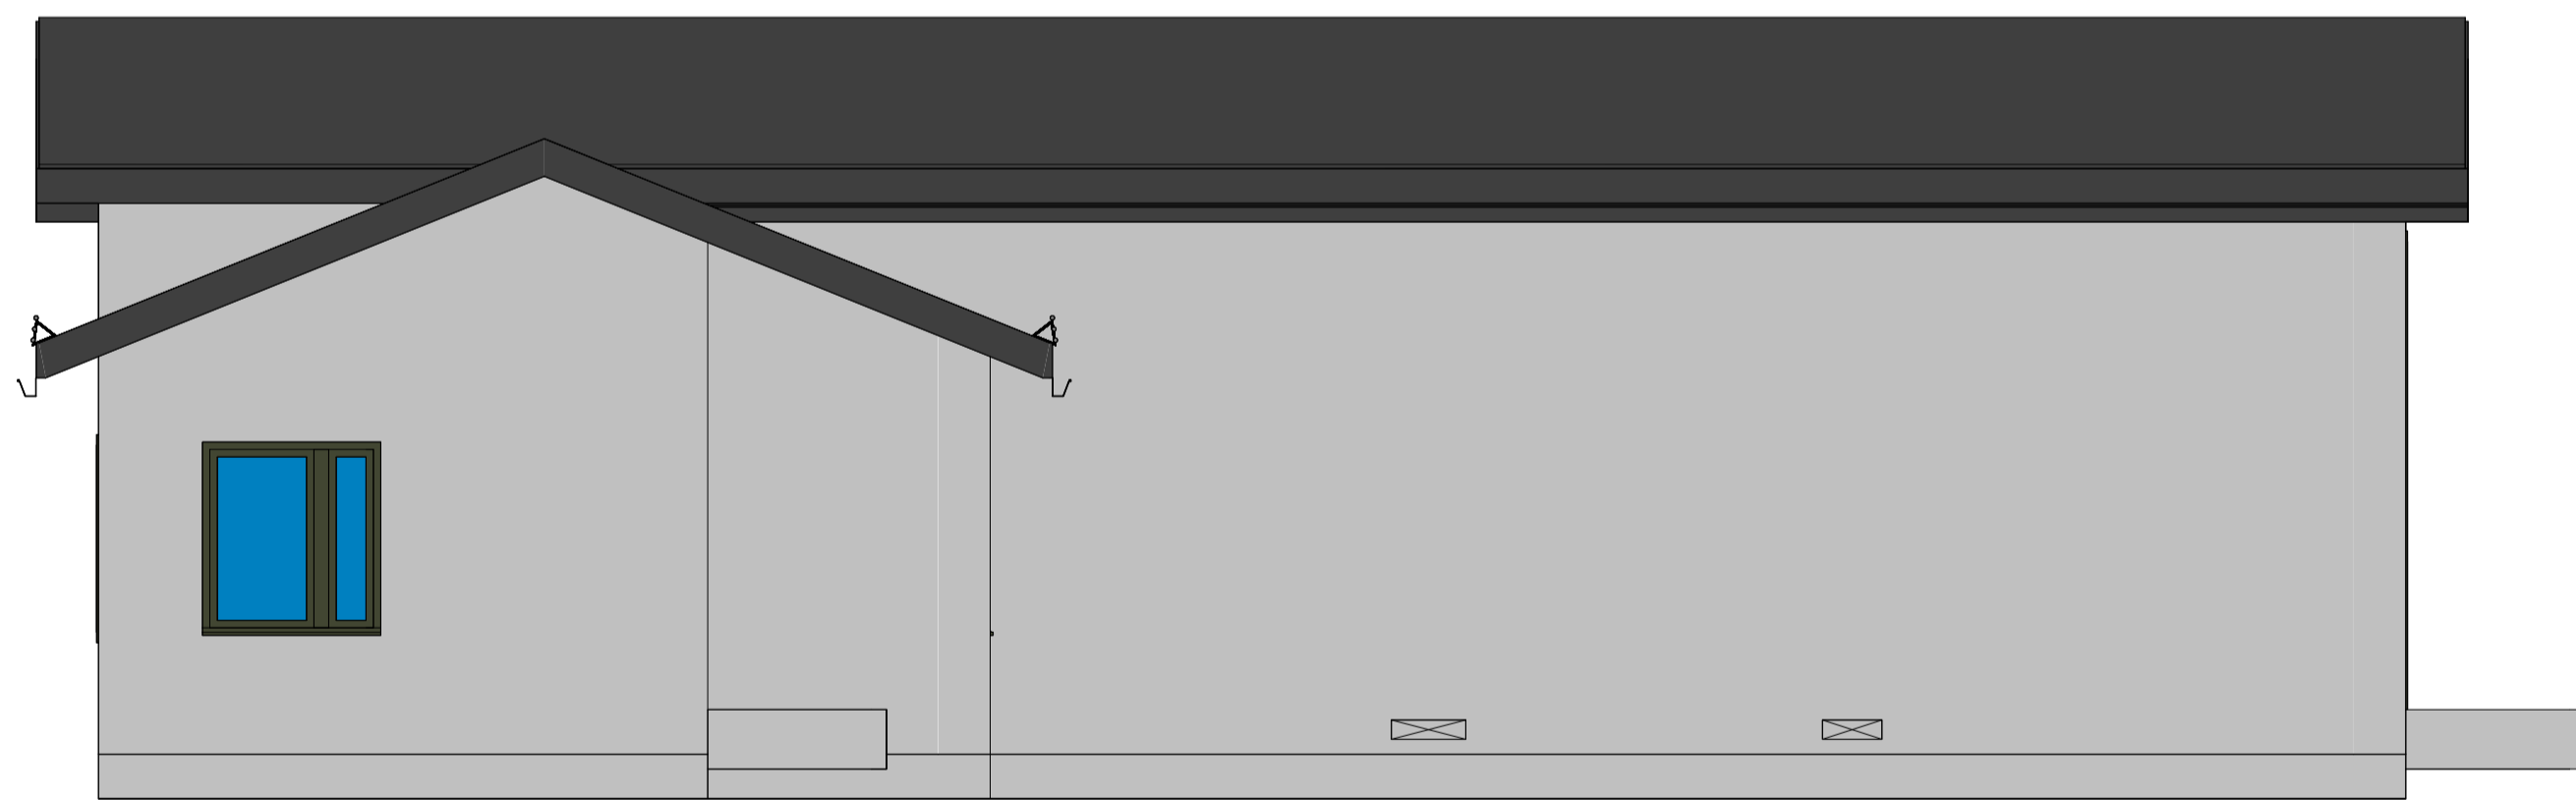

Fasade mot Vest
1:50




Fasade mot Sør
1:50



Fasade mot Øst
1:50



Fasade mot Nord
1:50

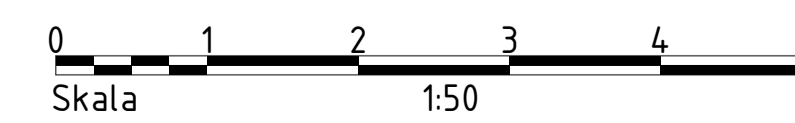

| | | | | | |
|----------------------------------|--------------------------------------|------------------------------|-------------|--------------|------------------|
| 02K | For konsesjonssøknad | OAE | BJAL | BJAL | 15.02.2023 |
| 01K | For konsesjonssøknad | KARA | BJAL | BJAL | 03.02.2023 |
| Rev. | Utgivelsesgrunn/Revisjonsbeskrivelse | Utarbeidet | Kontrollert | Godkjent | Dato: 00 mm 3333 |
| Prosjekt / Kontrakt nr: | | | | | |
| Tittel | | | | | Høstestokk |
| EIK - Eiker transformatorstasjon | | | | | 1:50 |
| Kontrollhus Glitre | | | | | Koordinatsystem |
| | | | | | Euref 89 UTM32 |
| Fasader | | | | | Høydesystem |
| | | | | | NN2000 |
| Byggherre | | Leverandør | | Fagansvarlig | |
| Statnett | | Multiconsult | | N/A | |
| Gradering | | Leverandørens dokumentnummer | | Utførende | |
| K0 - Statnett Åpen | | 10243704-01 | | N/A | |
| Erstatter dokument | | Dokumentnummer | | Format | |
| N/A | | 30099-MUL-EIK-RIB-DW-0003 | | A1 | |
| | | | | Blad | |
| | | | | 1/1 | |