


Snitt 1 - Fasade nord
1 : 100

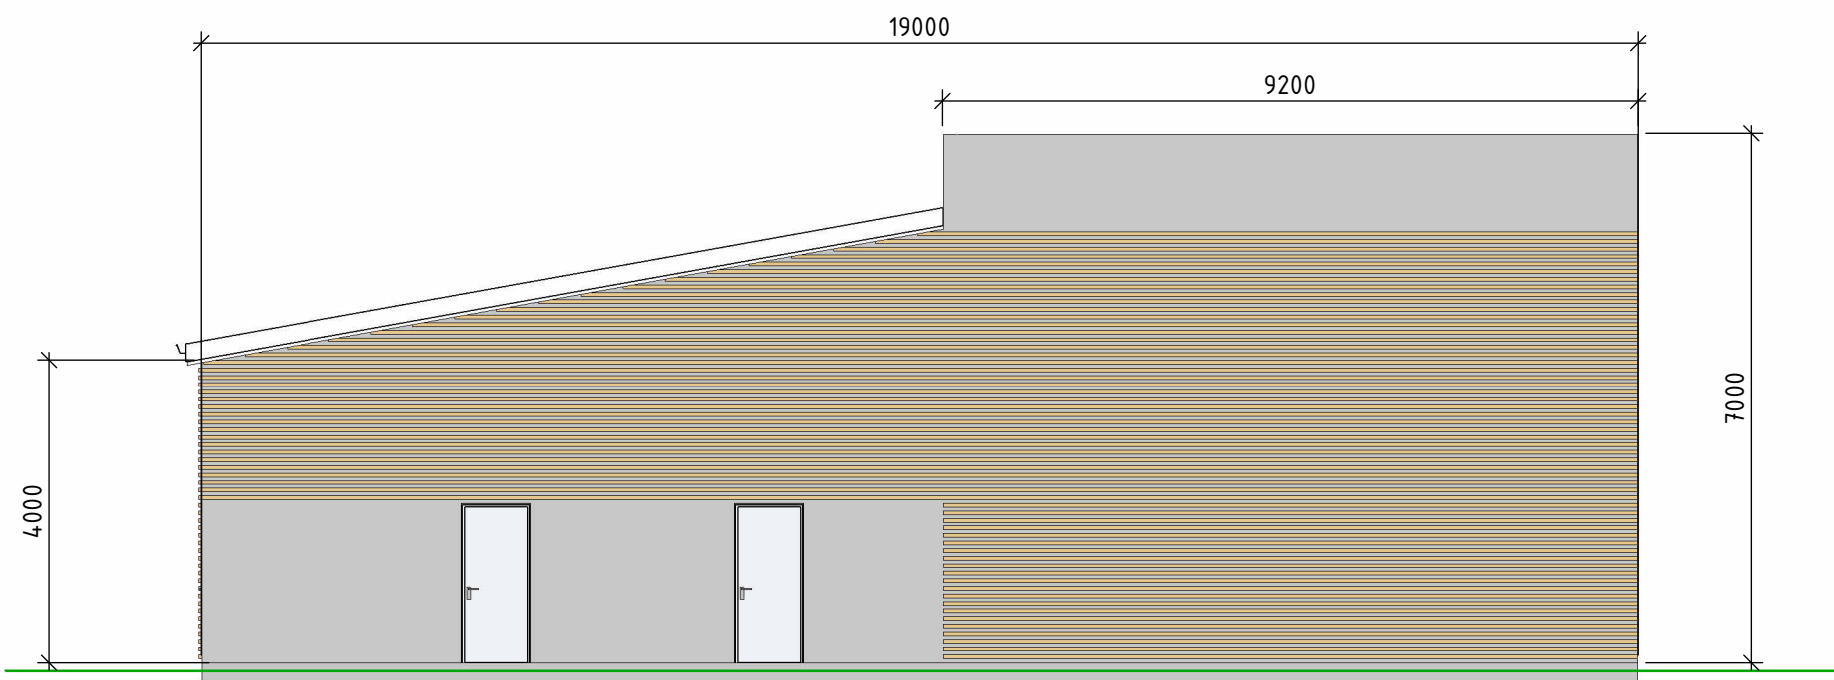

Snitt 2 - Fasade vest
1 : 100

A	02.05.2023	Skisser	A	LNHN / BHHO / GABJ
Rev	Dato	Beskrivelse	Nr	Sakab. / Sidem.k. / Oppdr. a
Tegninger trafo for konsesjonssøknad Averøy			Tegnet av	Saksbehandler
Skisser av fasade nord og vest			LNHN	LNHN
			Sidemannskont.	Oppdragsansvarlig
			BHHO	GABJ
			Fag	Målestokk
			-	1:100
			Dato	
			04.05.2023	
			Oppdraget	Status
			A239385	Skisser
			Tegningsnummer	Rev
			B-250	A

COWI

