
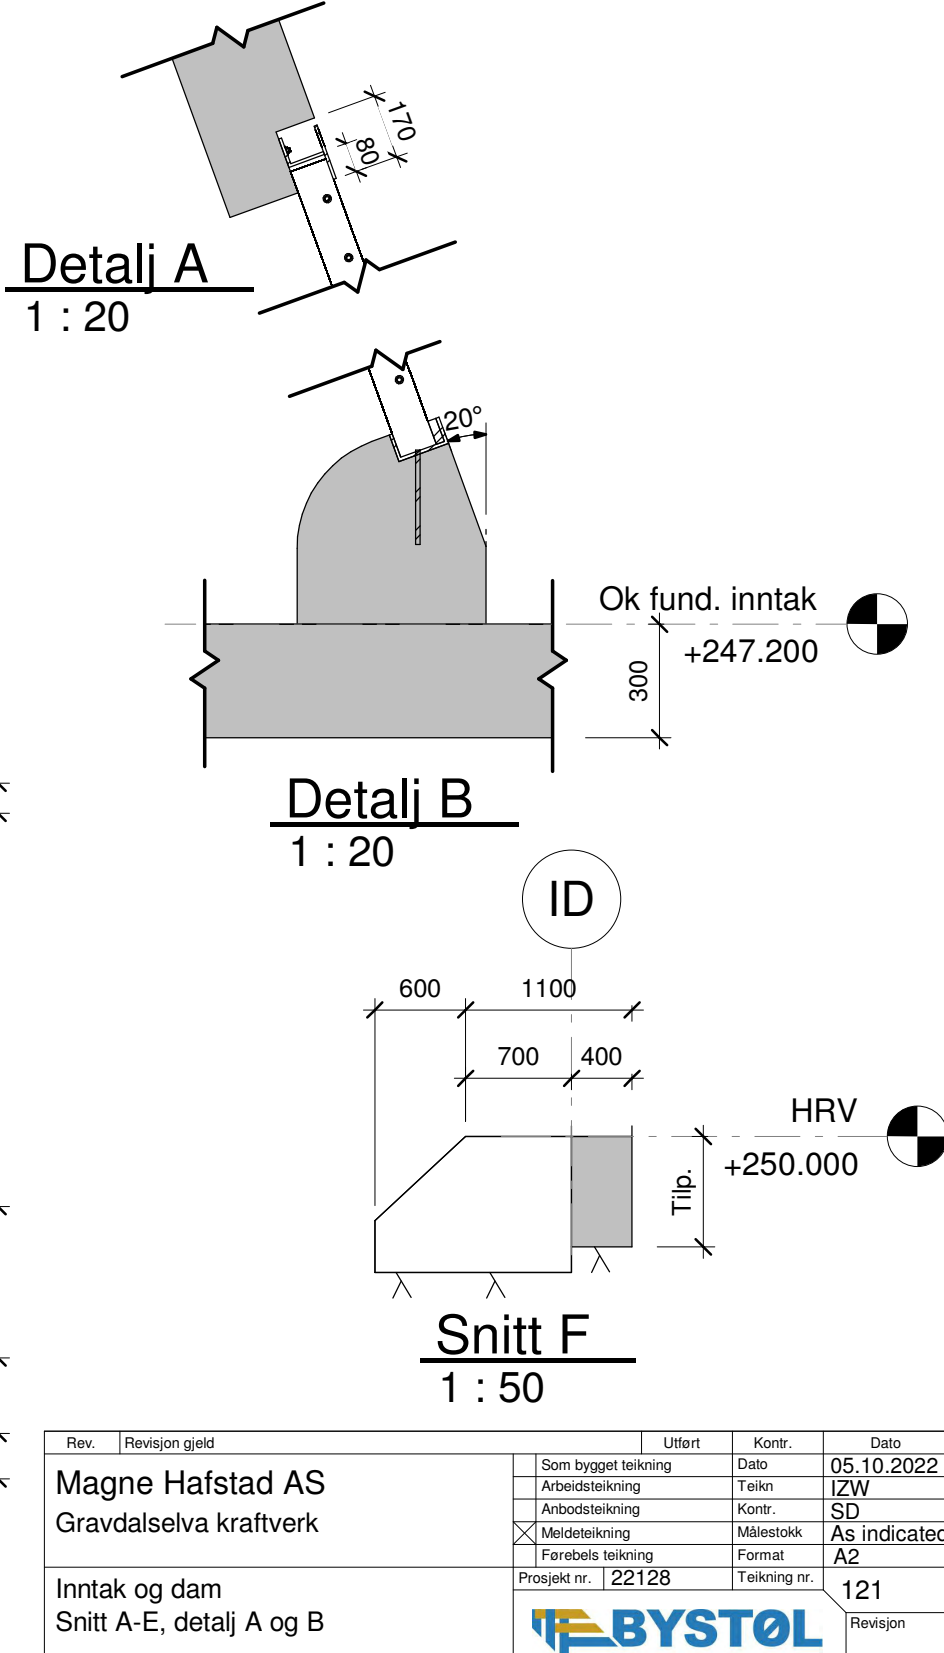
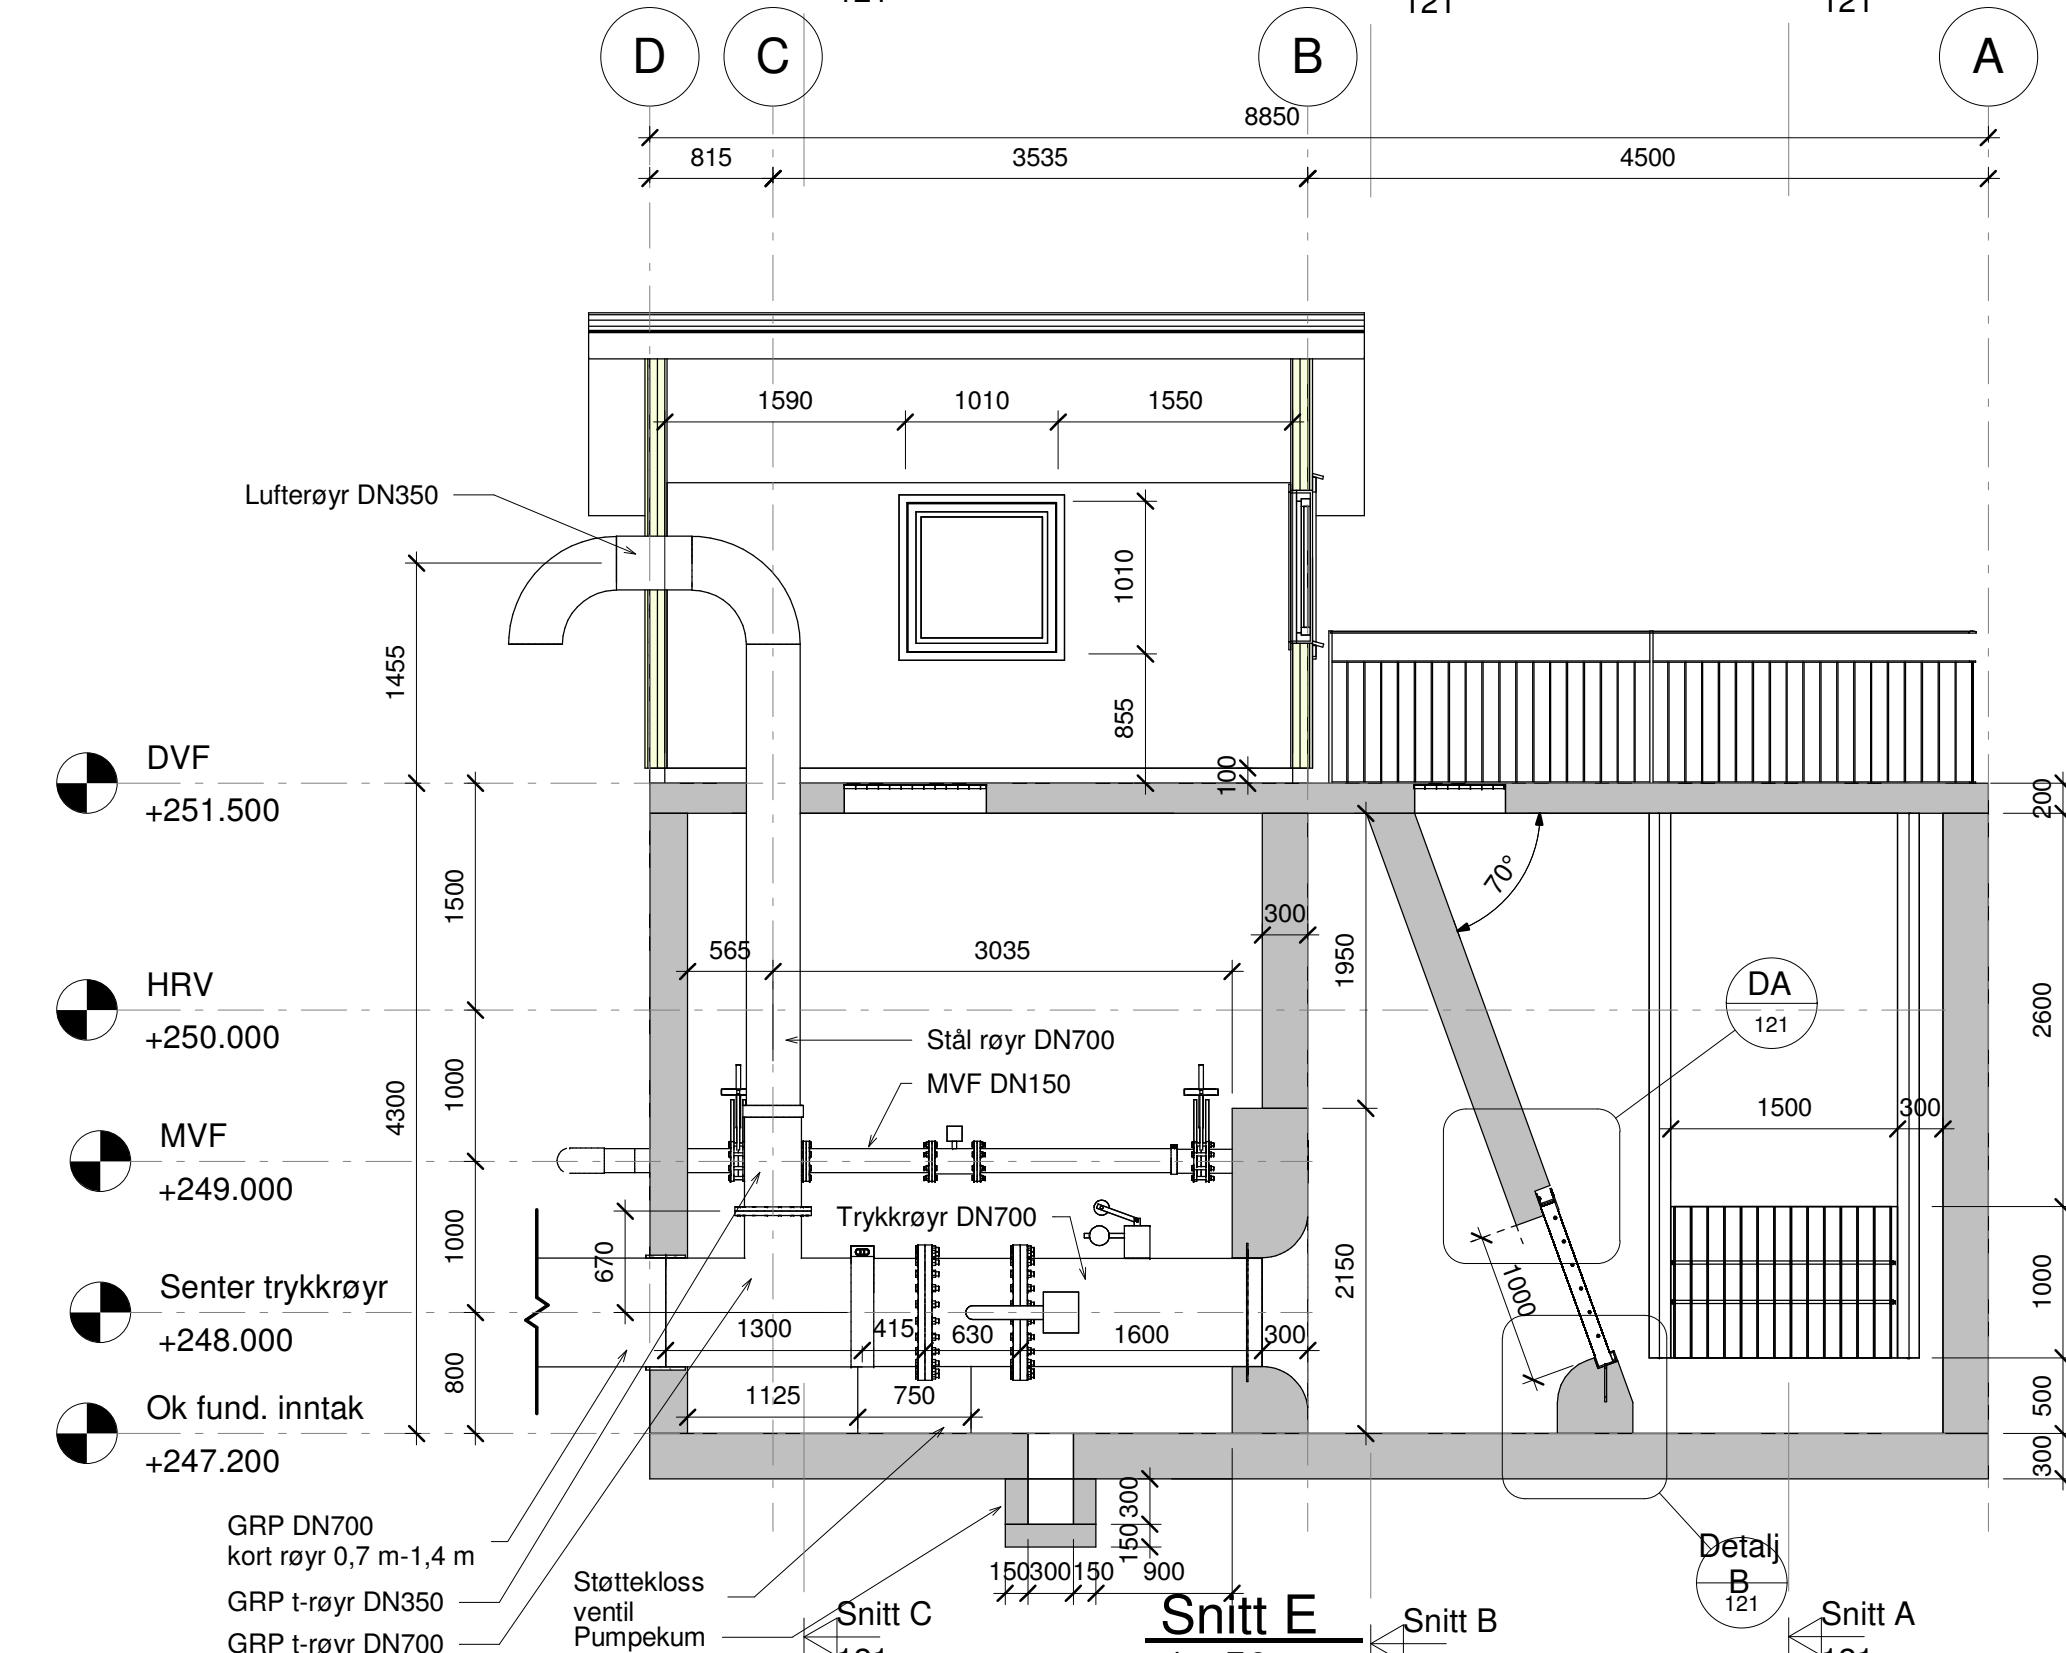
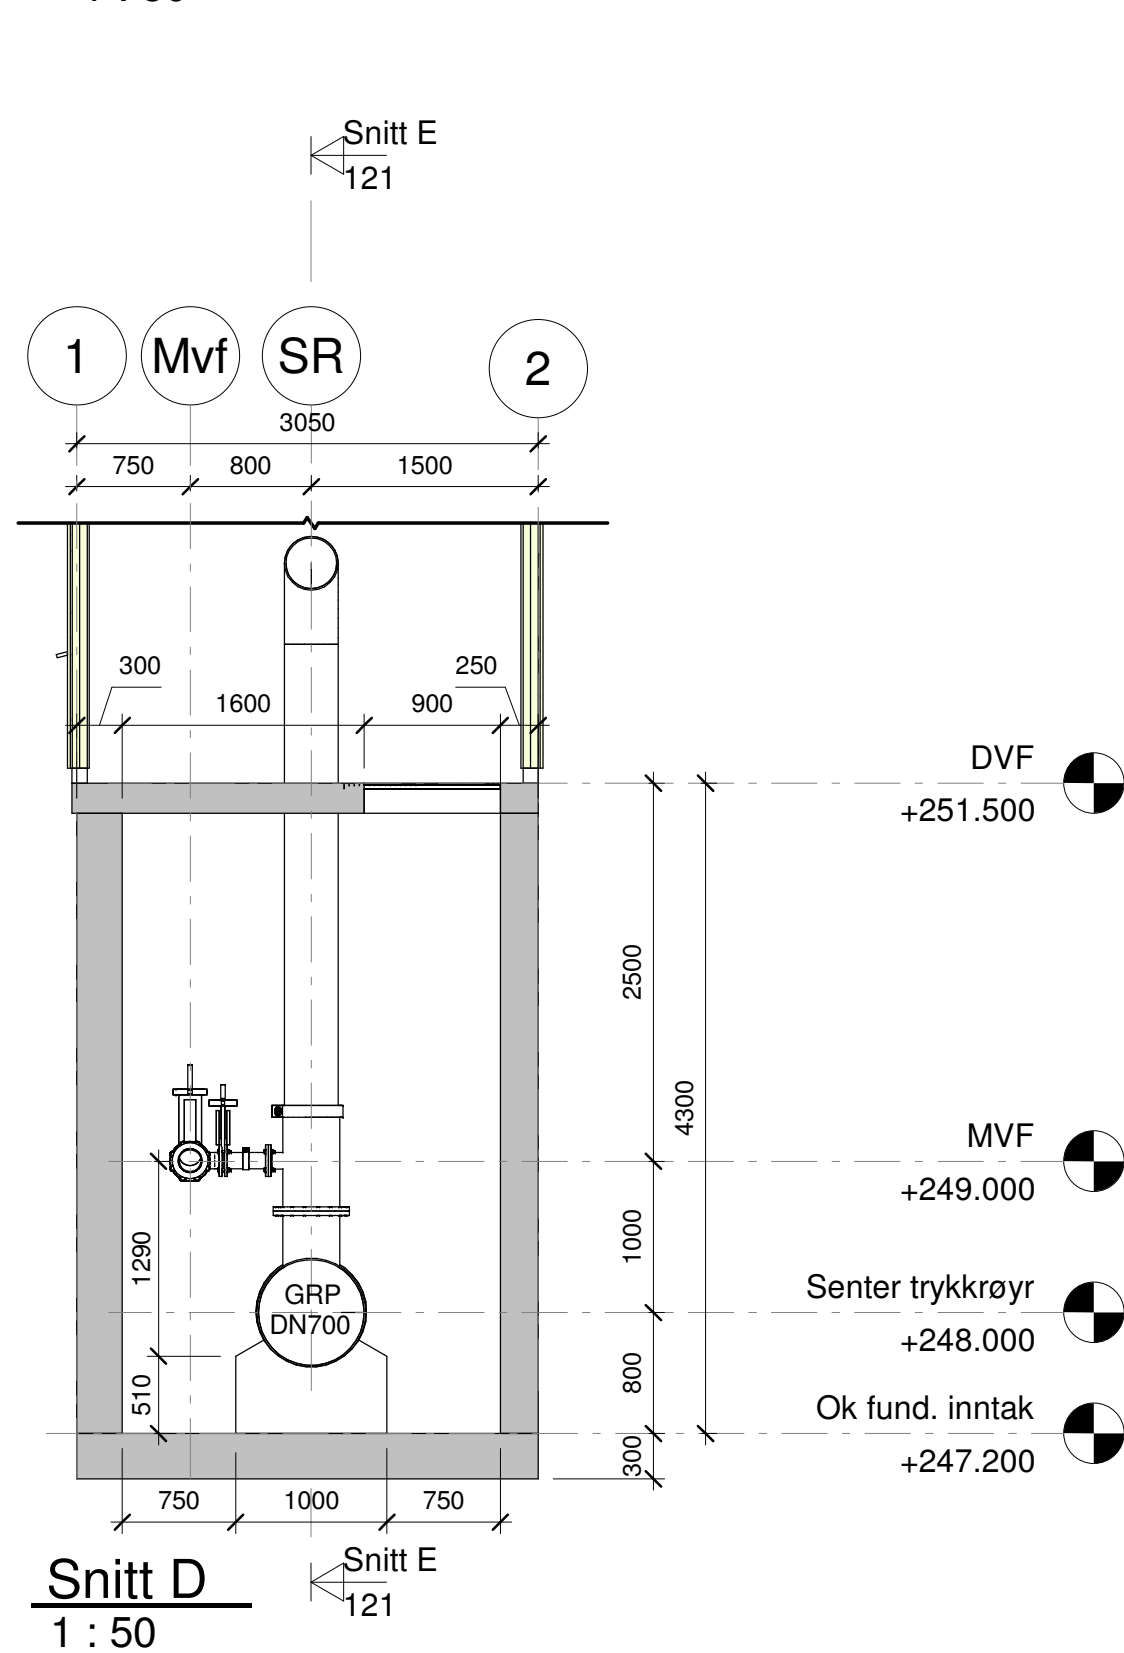
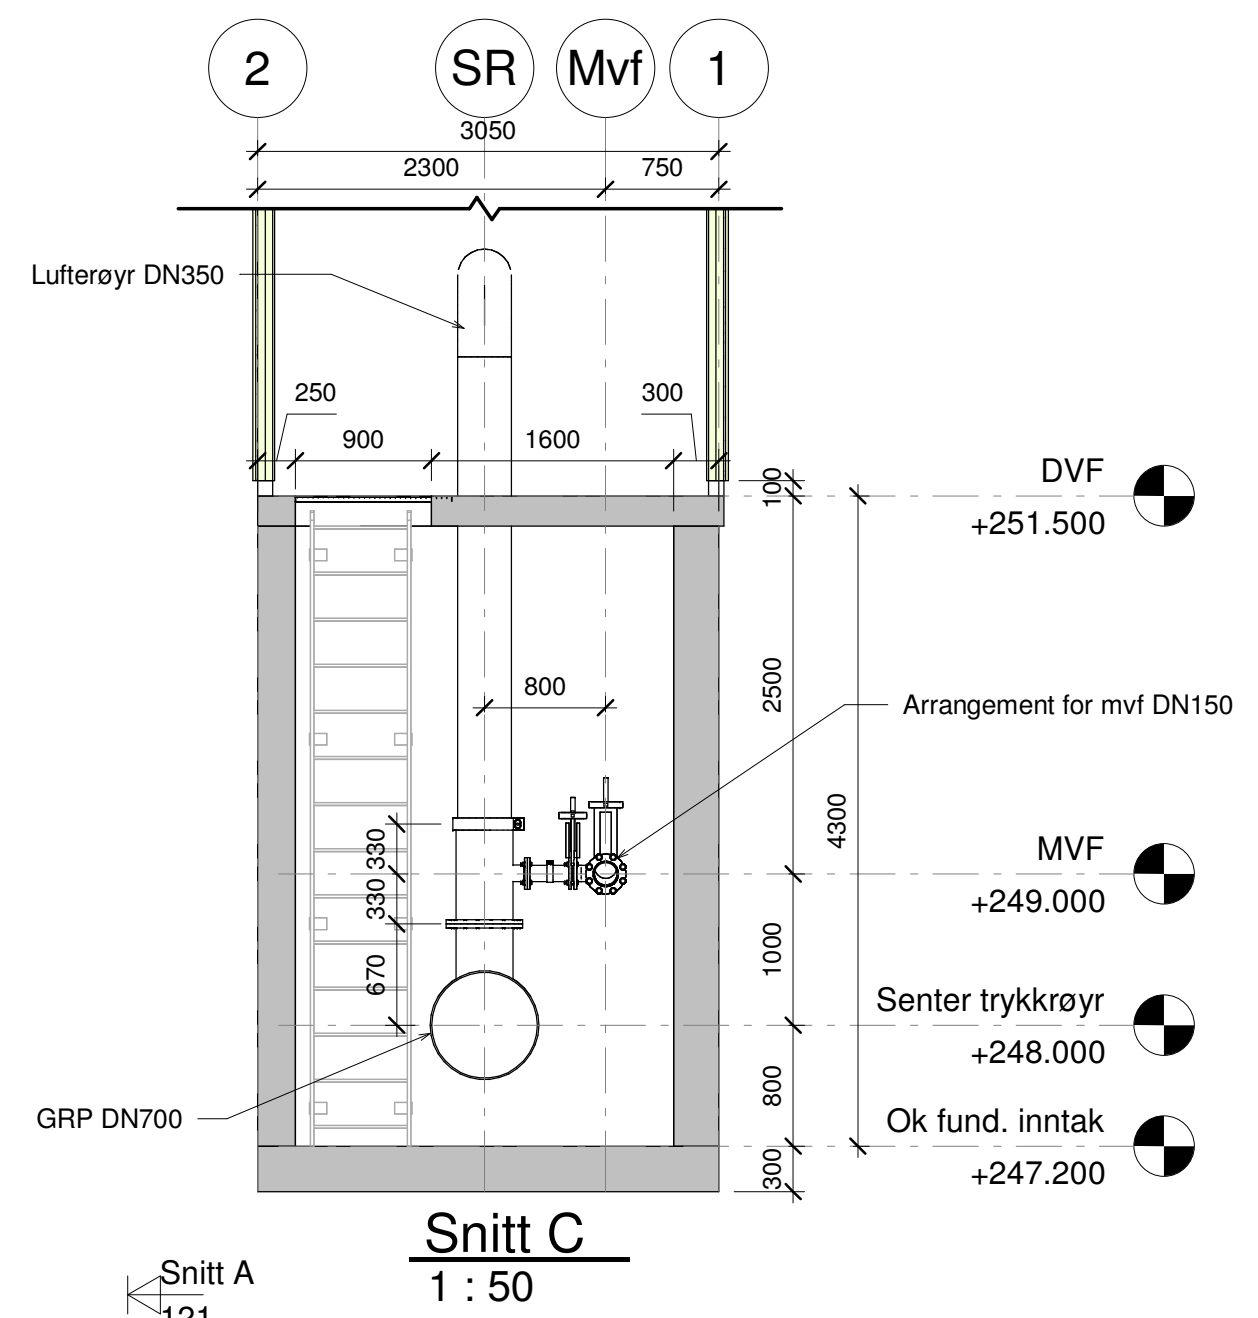
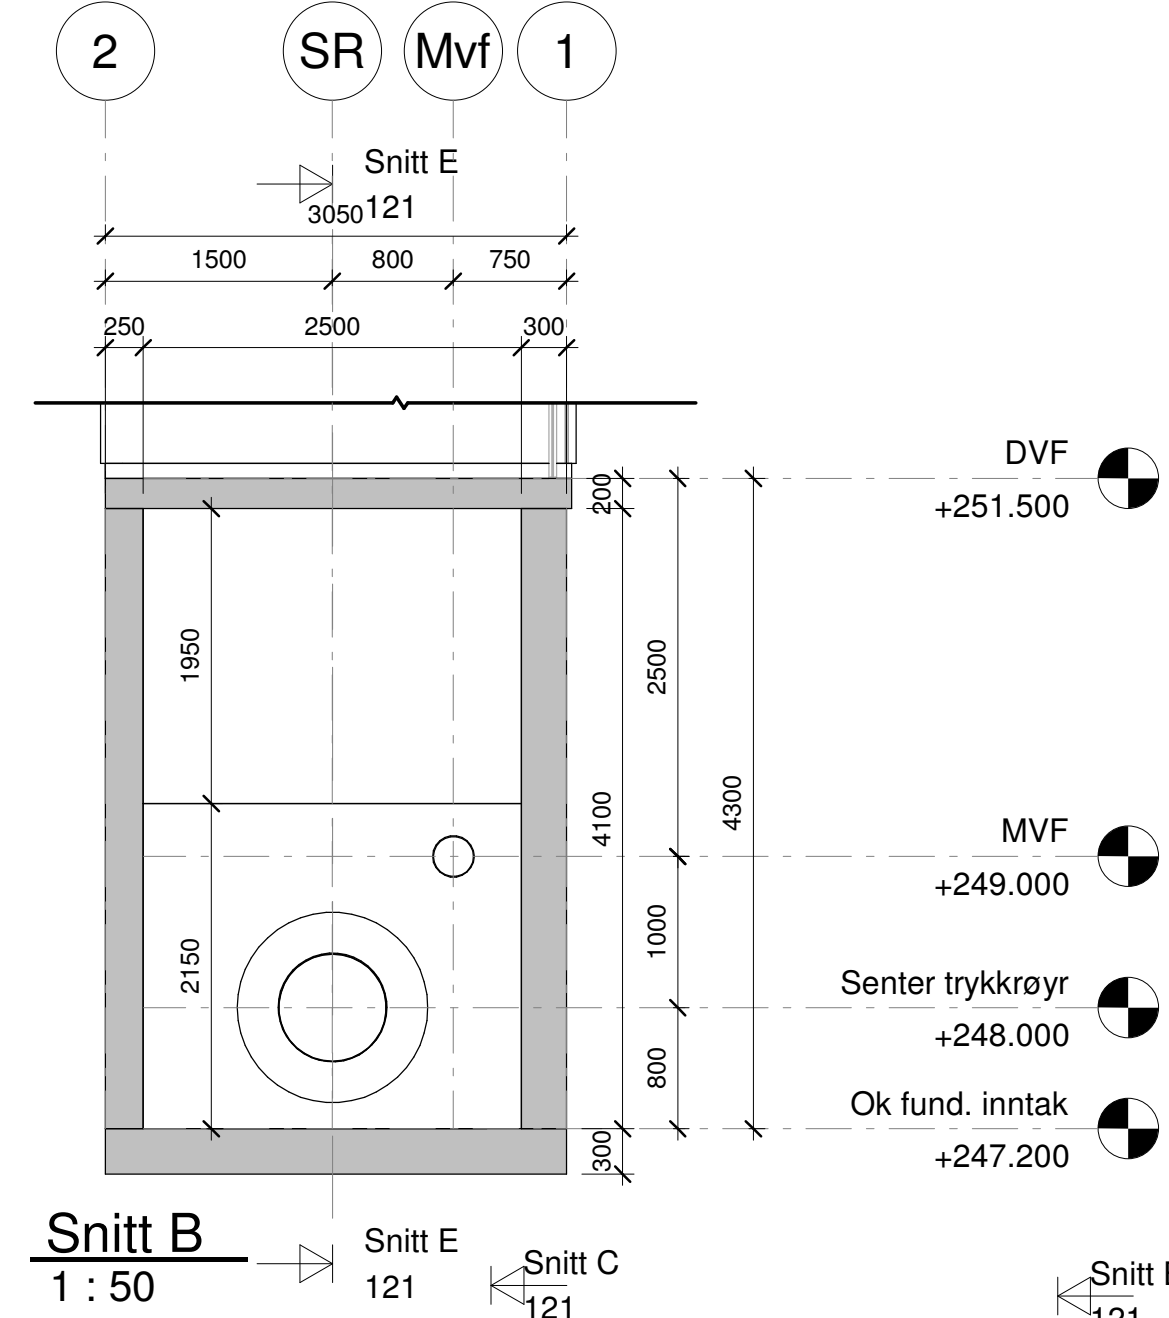


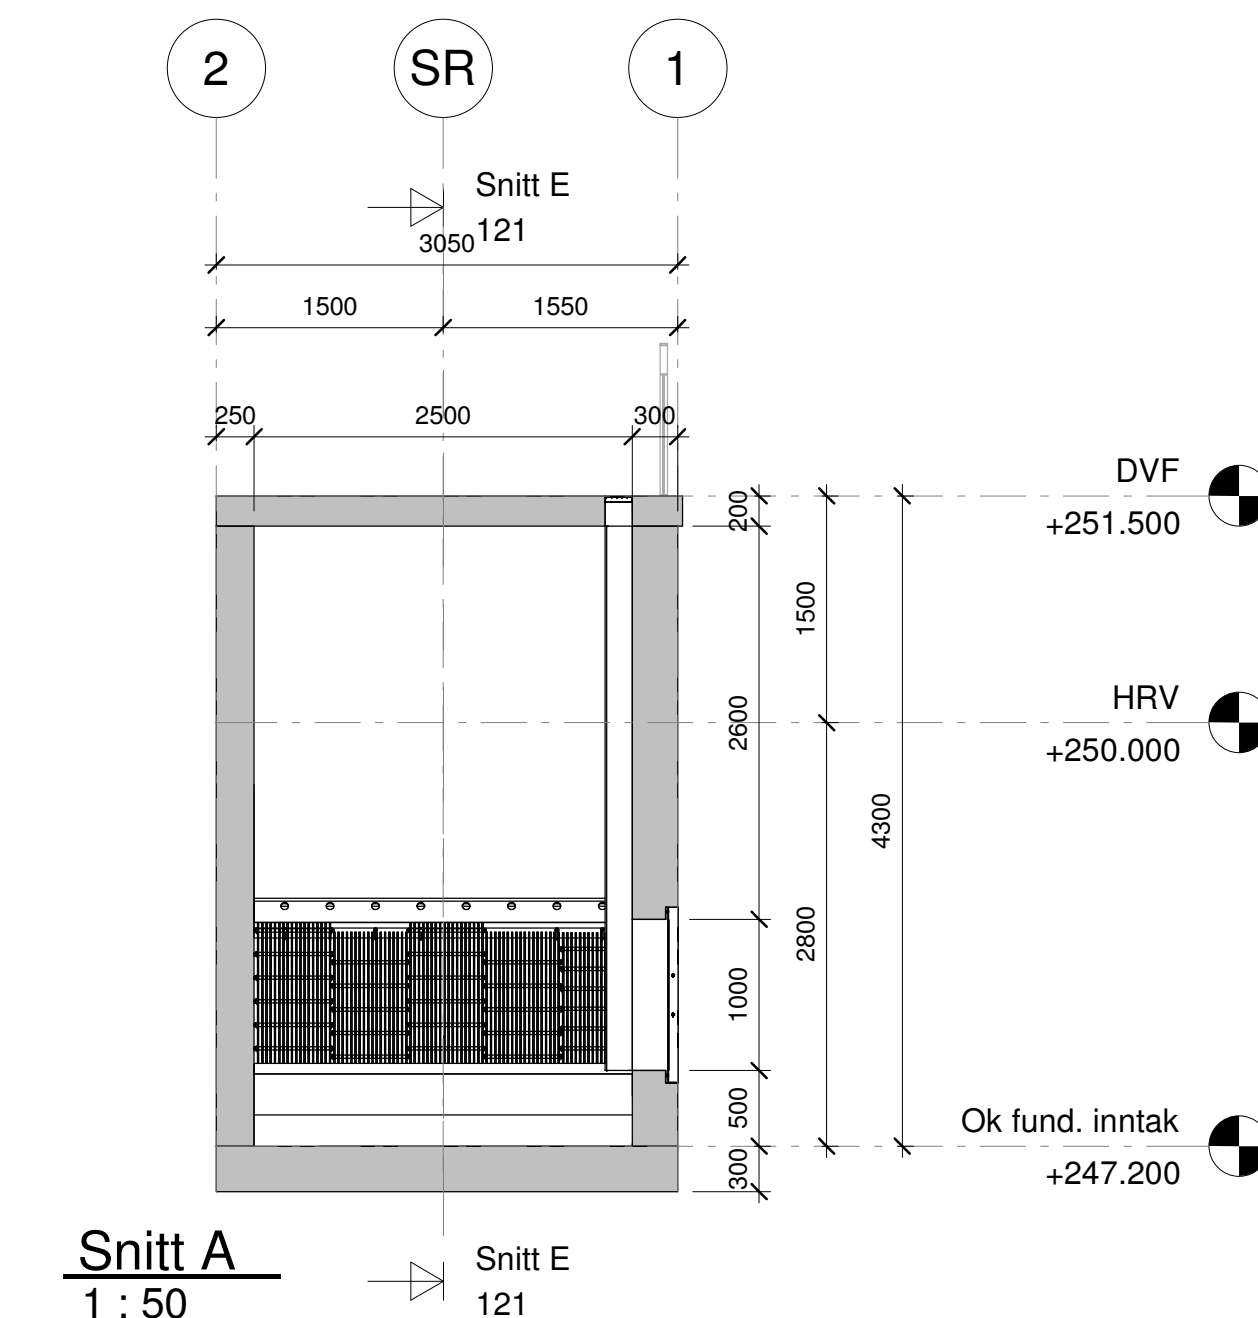

Rev.	Revisjon gjeld	Utført	Kontr.	Dato
		Som bygget teikning	Dato	05.10.2022
		Arbeidsteikning	Teikn	IZW
		Anbudsteikning	Kontr.	SD
		Meldeteikning	Målestokk	As indicated
		Føreløpsteikning	Format	A2
		Prosjekt nr.	Teikning nr.	121
			Revisjon	

Magne Hafstad AS
Gravdalselva kraftverk

Inntak og dam
Snitt A-E, detalj A og B

BYSTØL