
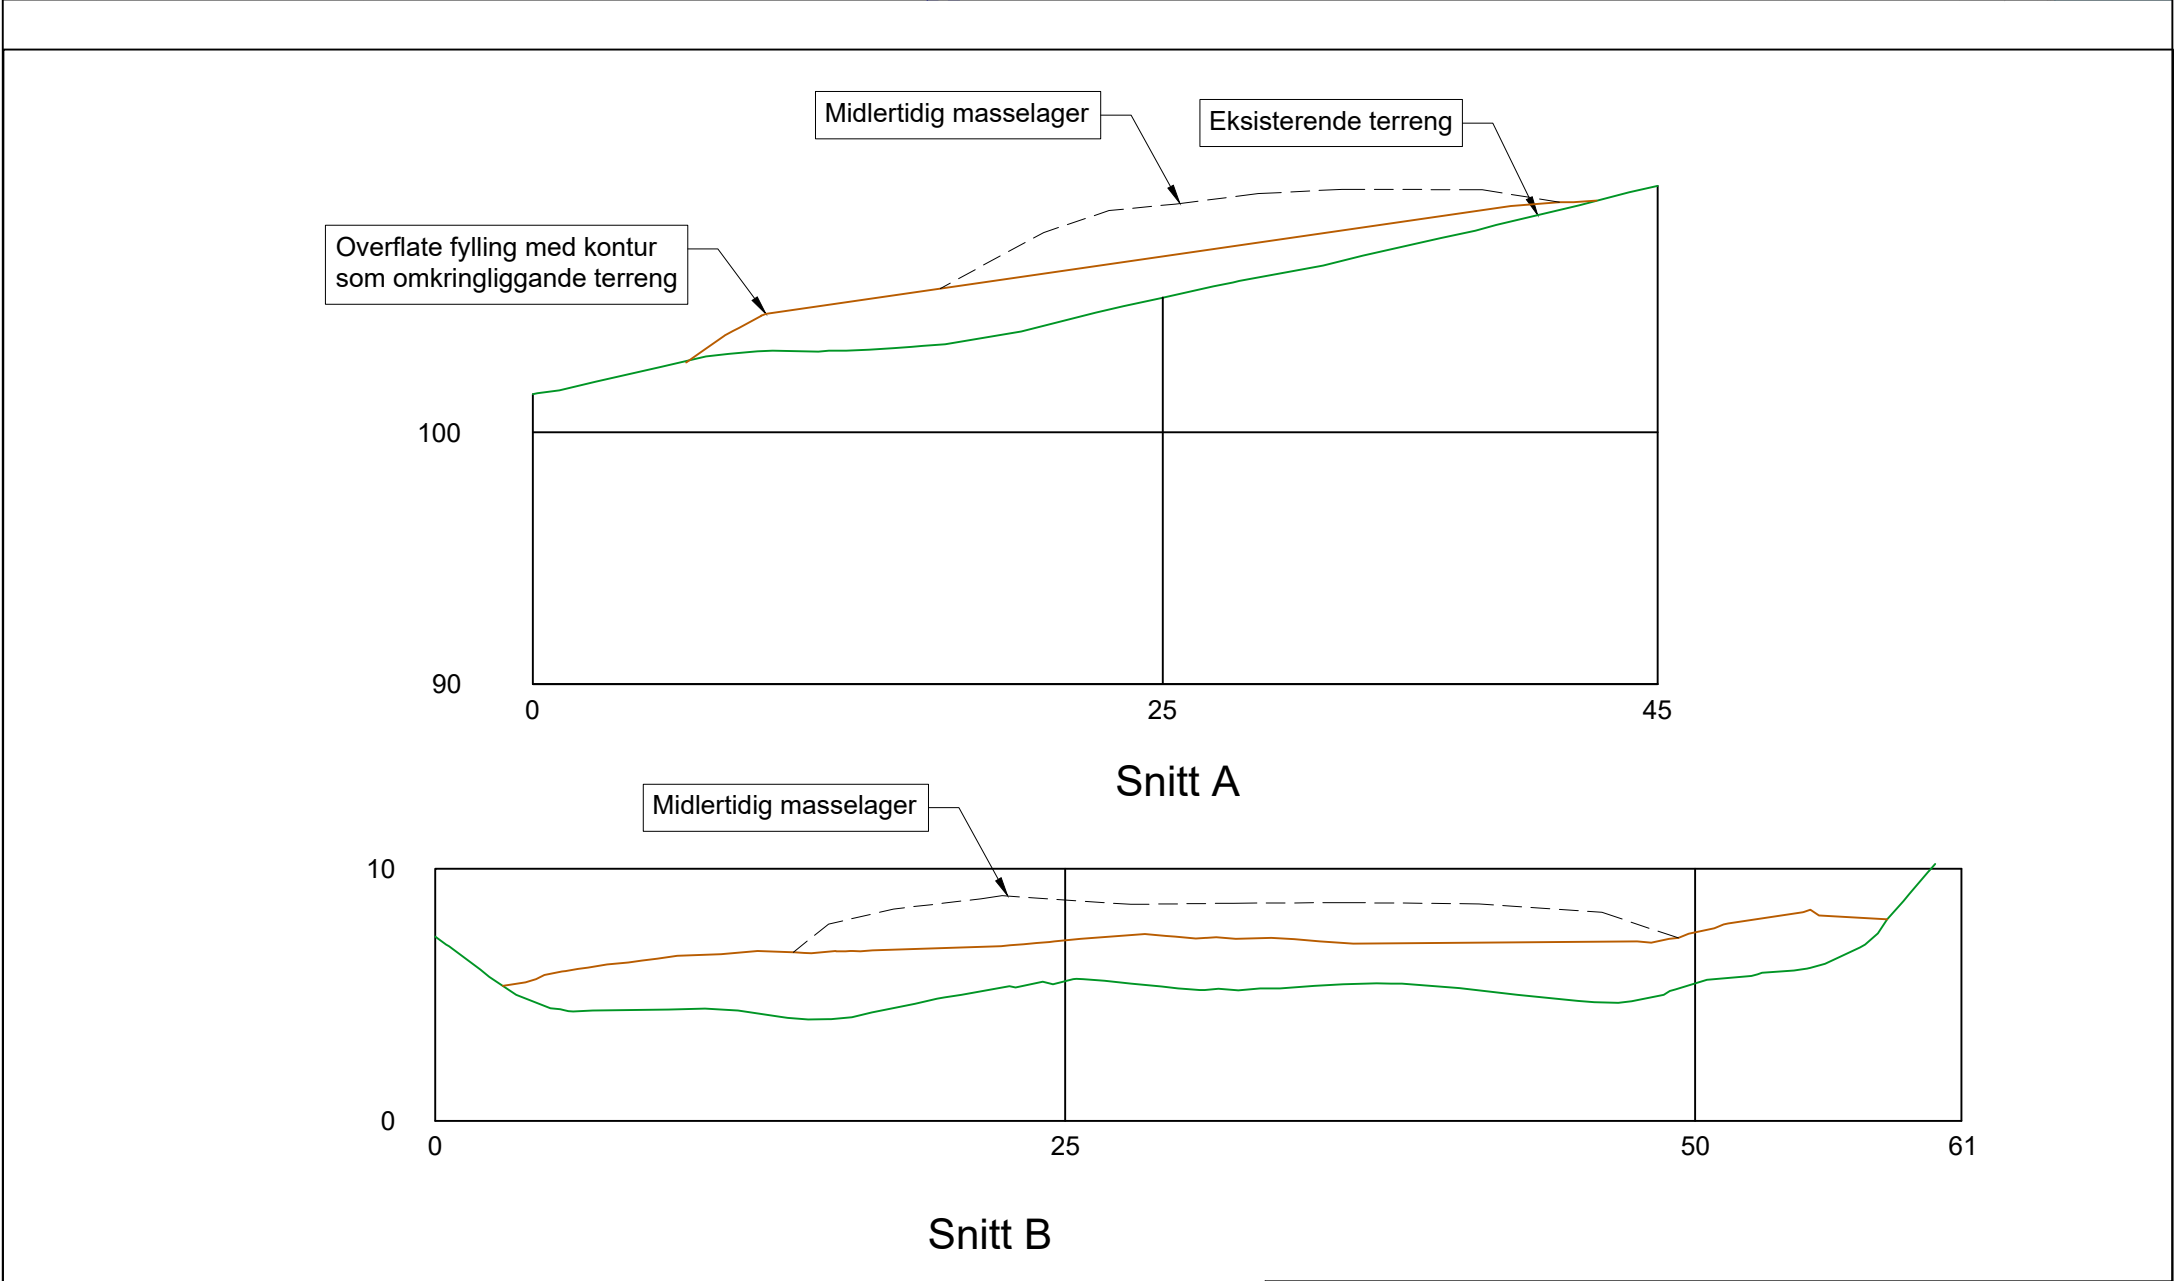


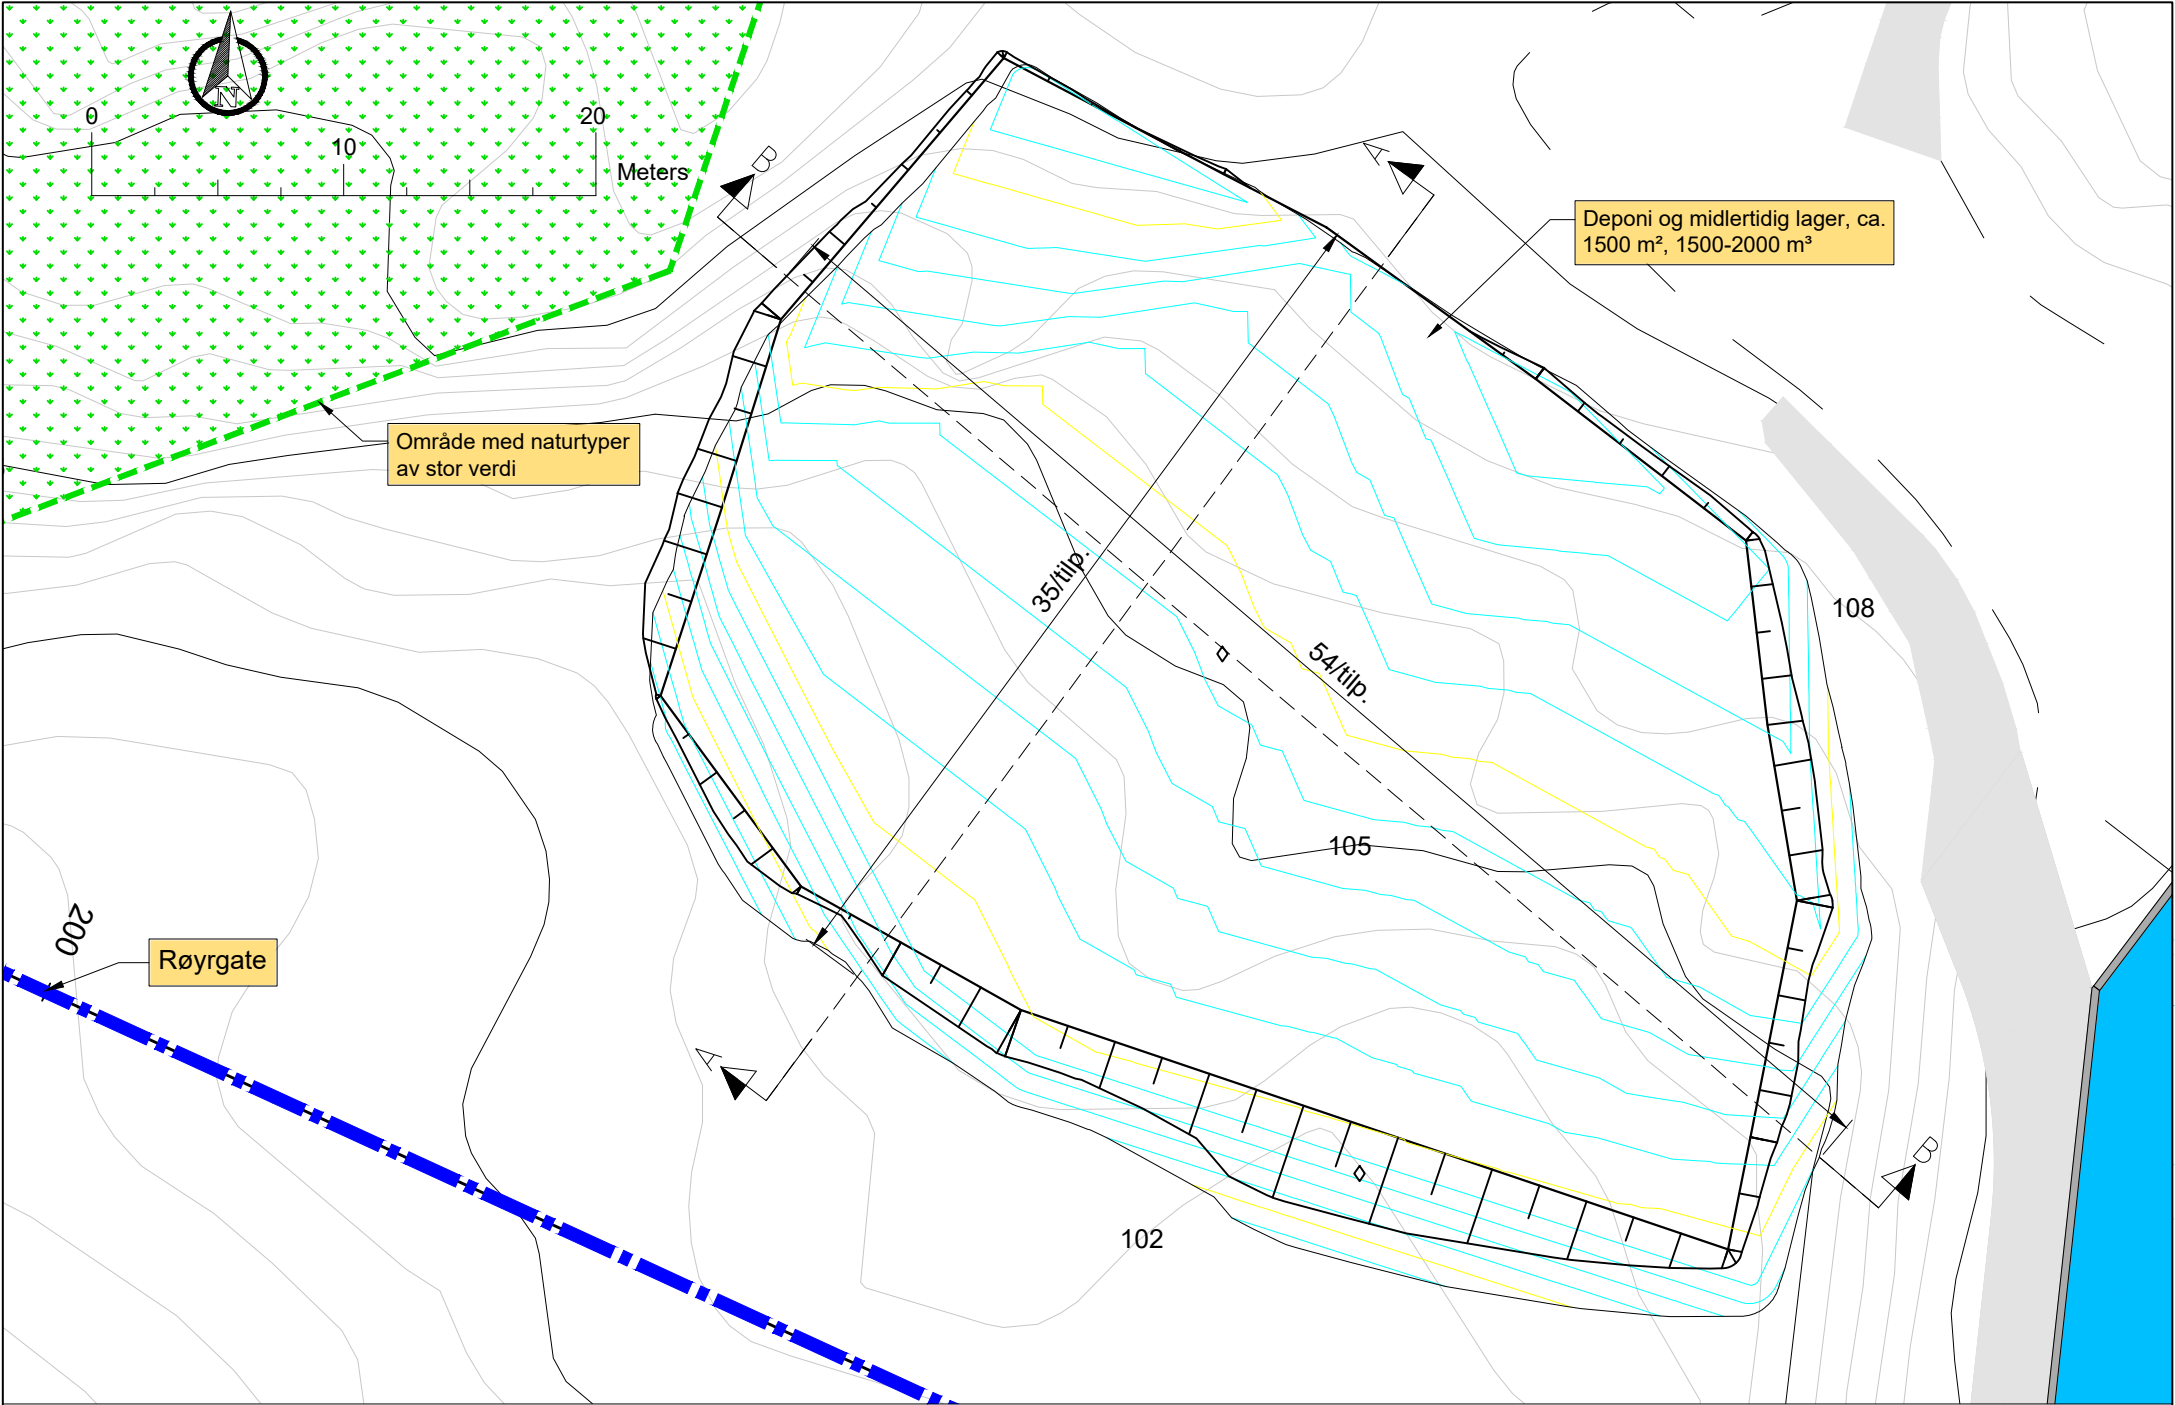

A	Areal og volum deponi	VF	FH		02.02.2026
Rev.	Revisjon gjeld	Utført	Kontr.	Dato	
Koordinatsystem: EUREF89 - SONE 32N		Høgdesystem: NN2000			
Dalane Kraft AS Honnefoss Kraftverk		Som bygget teikning	Dato	17.12.2025	
		Arbeidsteikning	Teikn	VF	
		Anbudsteikning	Kontr.	FH	
		Meldeteikning	Målestokk	1:300	
		Førebels teikning	Format	A3	
Deponi inntak Plan og snitt		Prosjekt nr.	25120	Teikning nr.	163
		BYSTØL			Revisjon A