




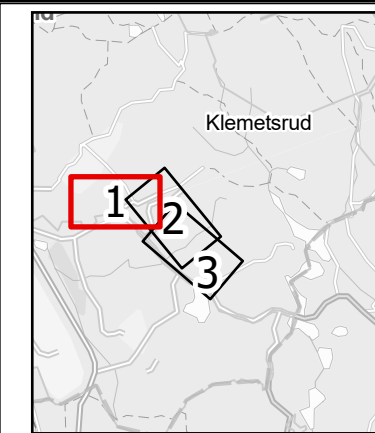


- Mastepunkt - Ny
- Ledning - Ny
- ▨ Ryddebelt
- ▨ Begrenset hogst
- ▨ Inngrepsgrense
- Riggplass
- Veg: Terrengtrase
- Veg: Privat bilveg
- Veg: Offentlig veg
- Naturverdi
- Fremmede arter
- Kulturminner ikke vernet
- Kulturminner vernet

0 100 m

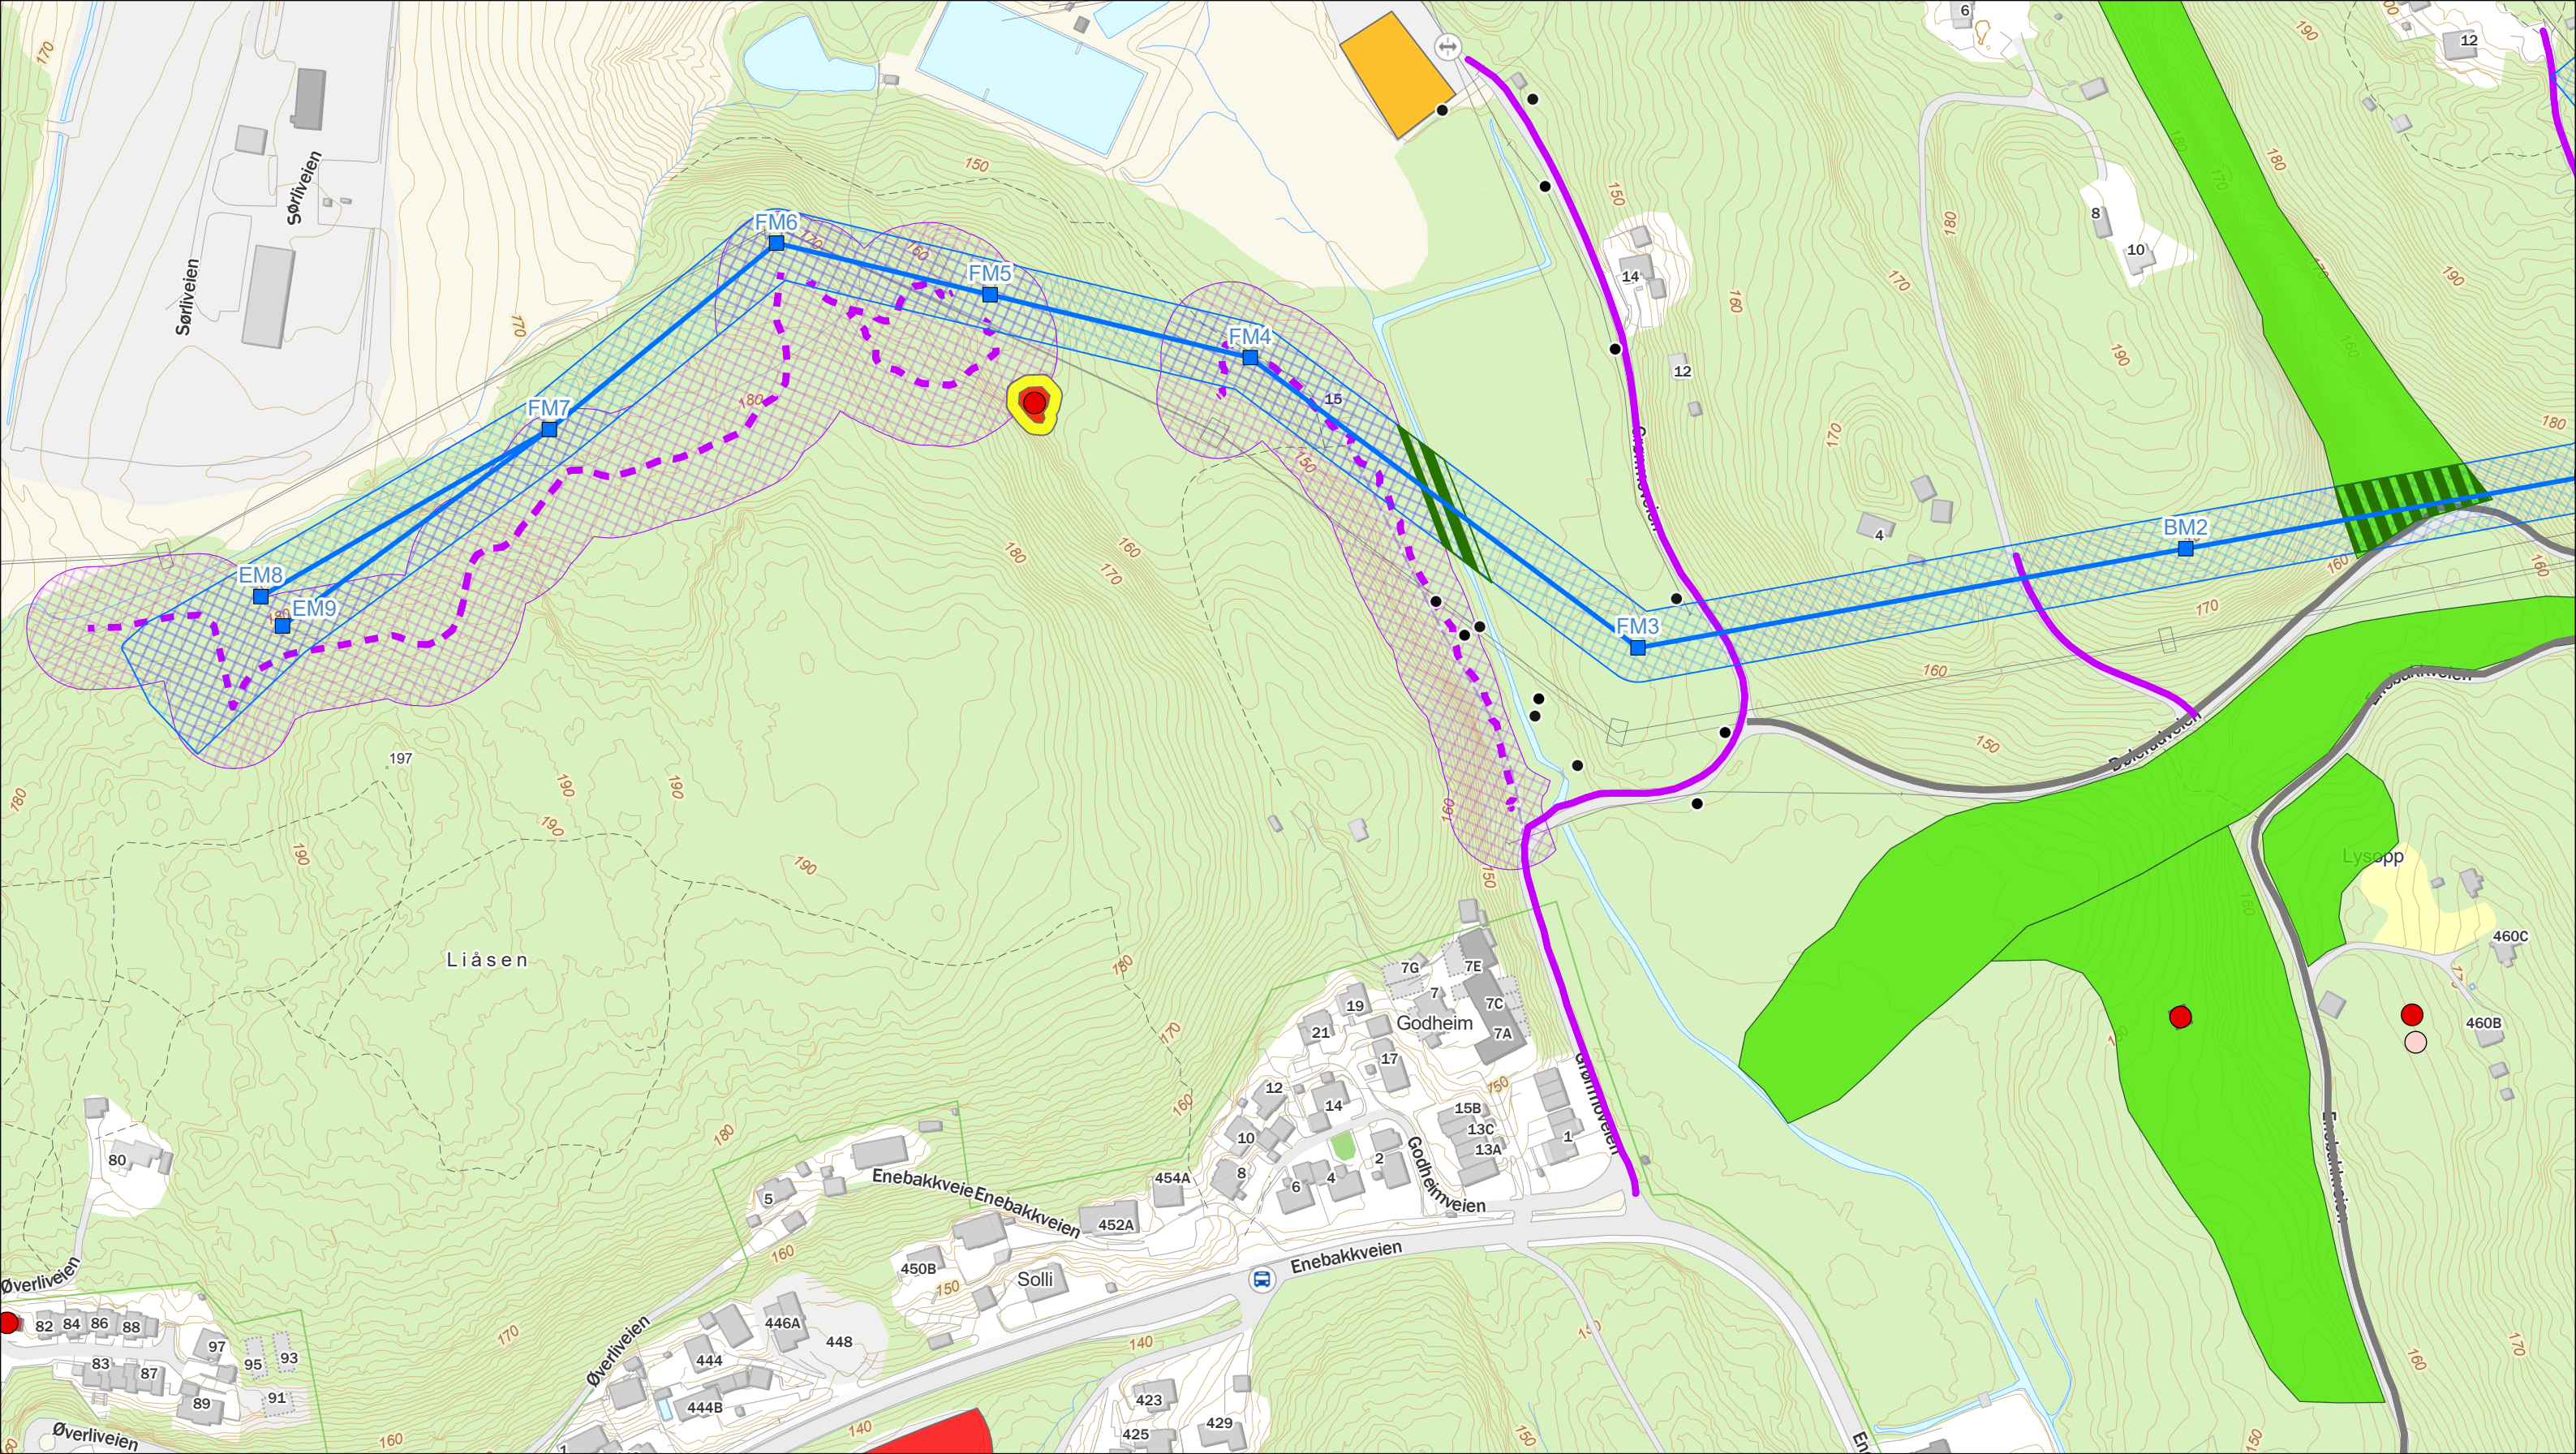


01	2025-12-12	Detaljplankart	NAH	ES	AH
Versjon	Dato	Beskrivelse / endring	Tegn.	Kontr.	Godkj.
Tiltakshaver:			Målestokk i A3: 1:2 500		
AREALBRUKSKART - DETALJPLAN LIÅSEN-LAMBERTSETER KARTBLAD 1 AV 3					
Utarbeidet av: Norconsult		Oppdragsnr. 52504363	Tegningsnr. 1	Rev. 0	

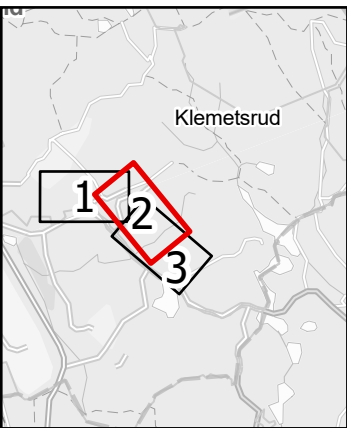
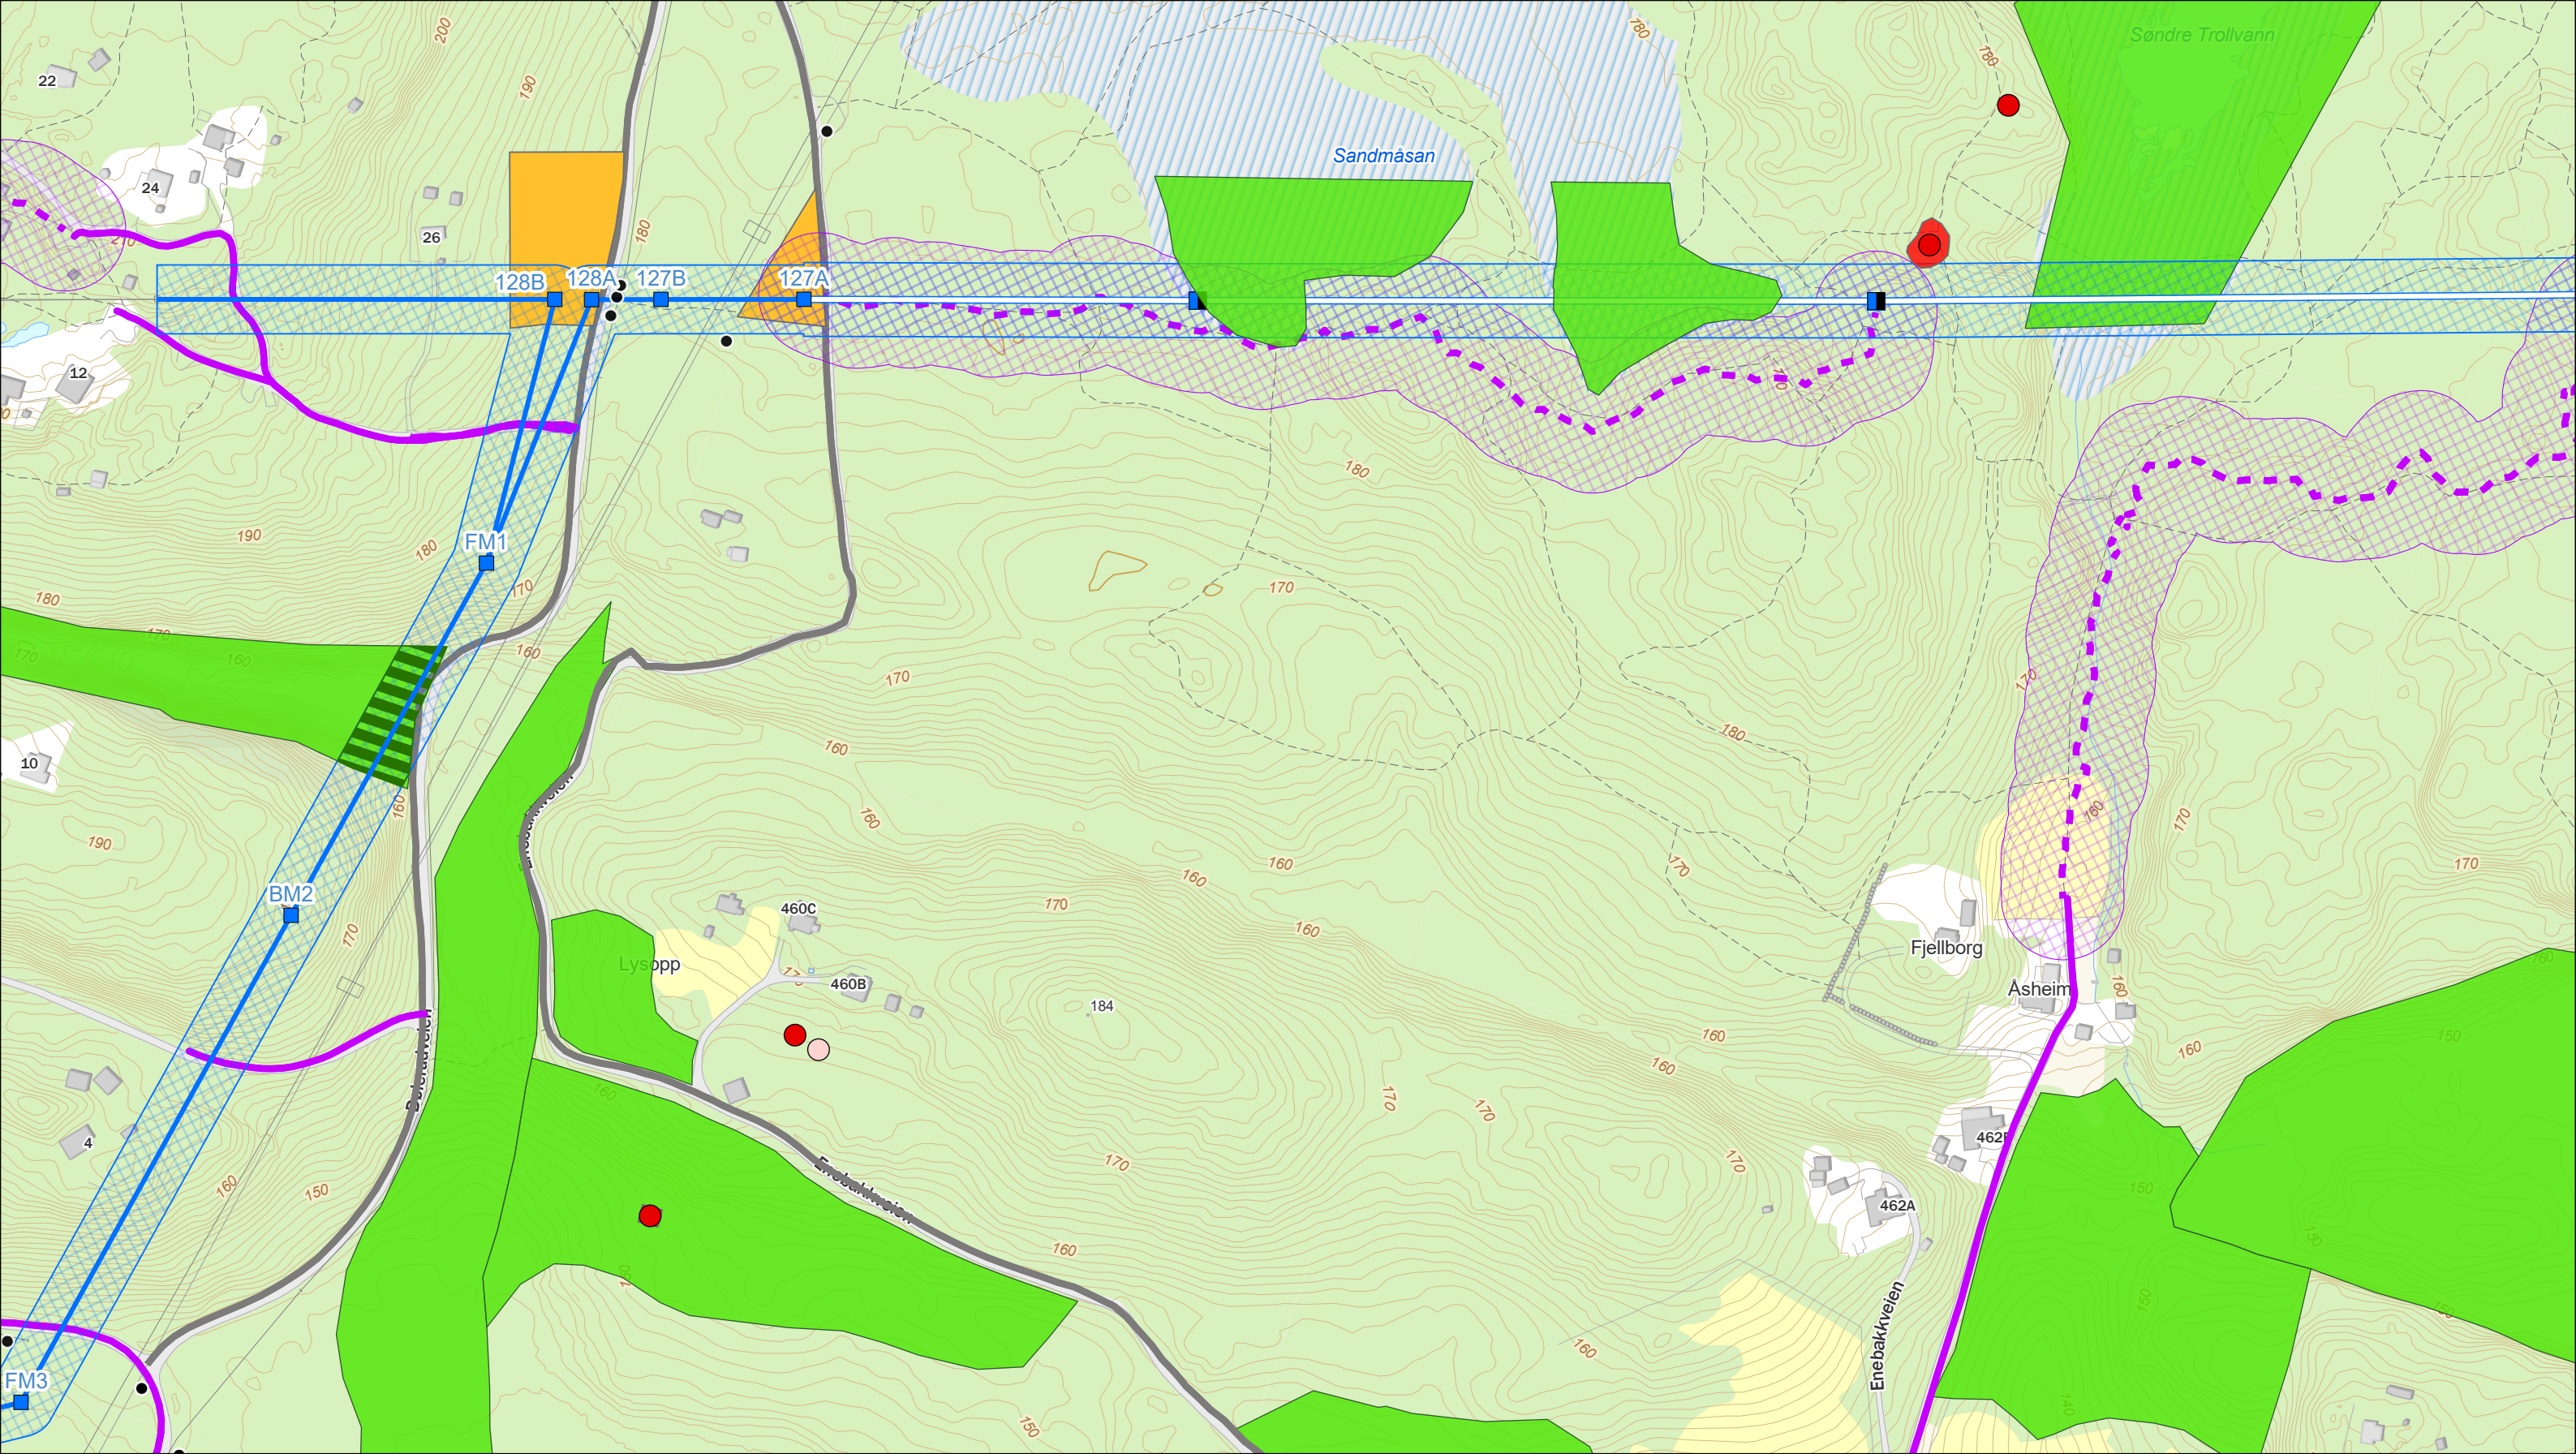


- Mastepunkt - Ny
- Mastepunkt - Ombygging
- Ledning - Ny
- Ledning - Ombygging
- ▨ Ryddebelte
- ▨ Begrenset hogst
- ▨ Inngrepsgrense
- Riggplass
- Veg: Terrengtrase
- Veg: Privat bilveg
- Veg: Offentlig veg
- Naturverdi
- Fremmede arter
- Kulturminner ikke vernet
- Kulturminner vernet

0 100 m

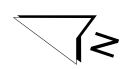

01	2025-12-12	Detaljplankart	NAH	ES	AH
Version	Dato	Beskrivelse / endring	Tegn.	Kontr.	Godkj.
Tiltakshaver:			Målestokk i A3: 1:2 500		
AREALBRUKSKART - DETALJPLAN LIÅSEN-LAMBERTSETER KARTBLAD 2 AV 3					
Utarbeidet av: Norconsult 		Oppdragsnr. 52504363	Tegningsnr. 1		Rev. 0

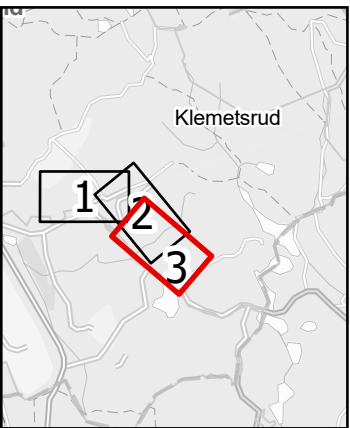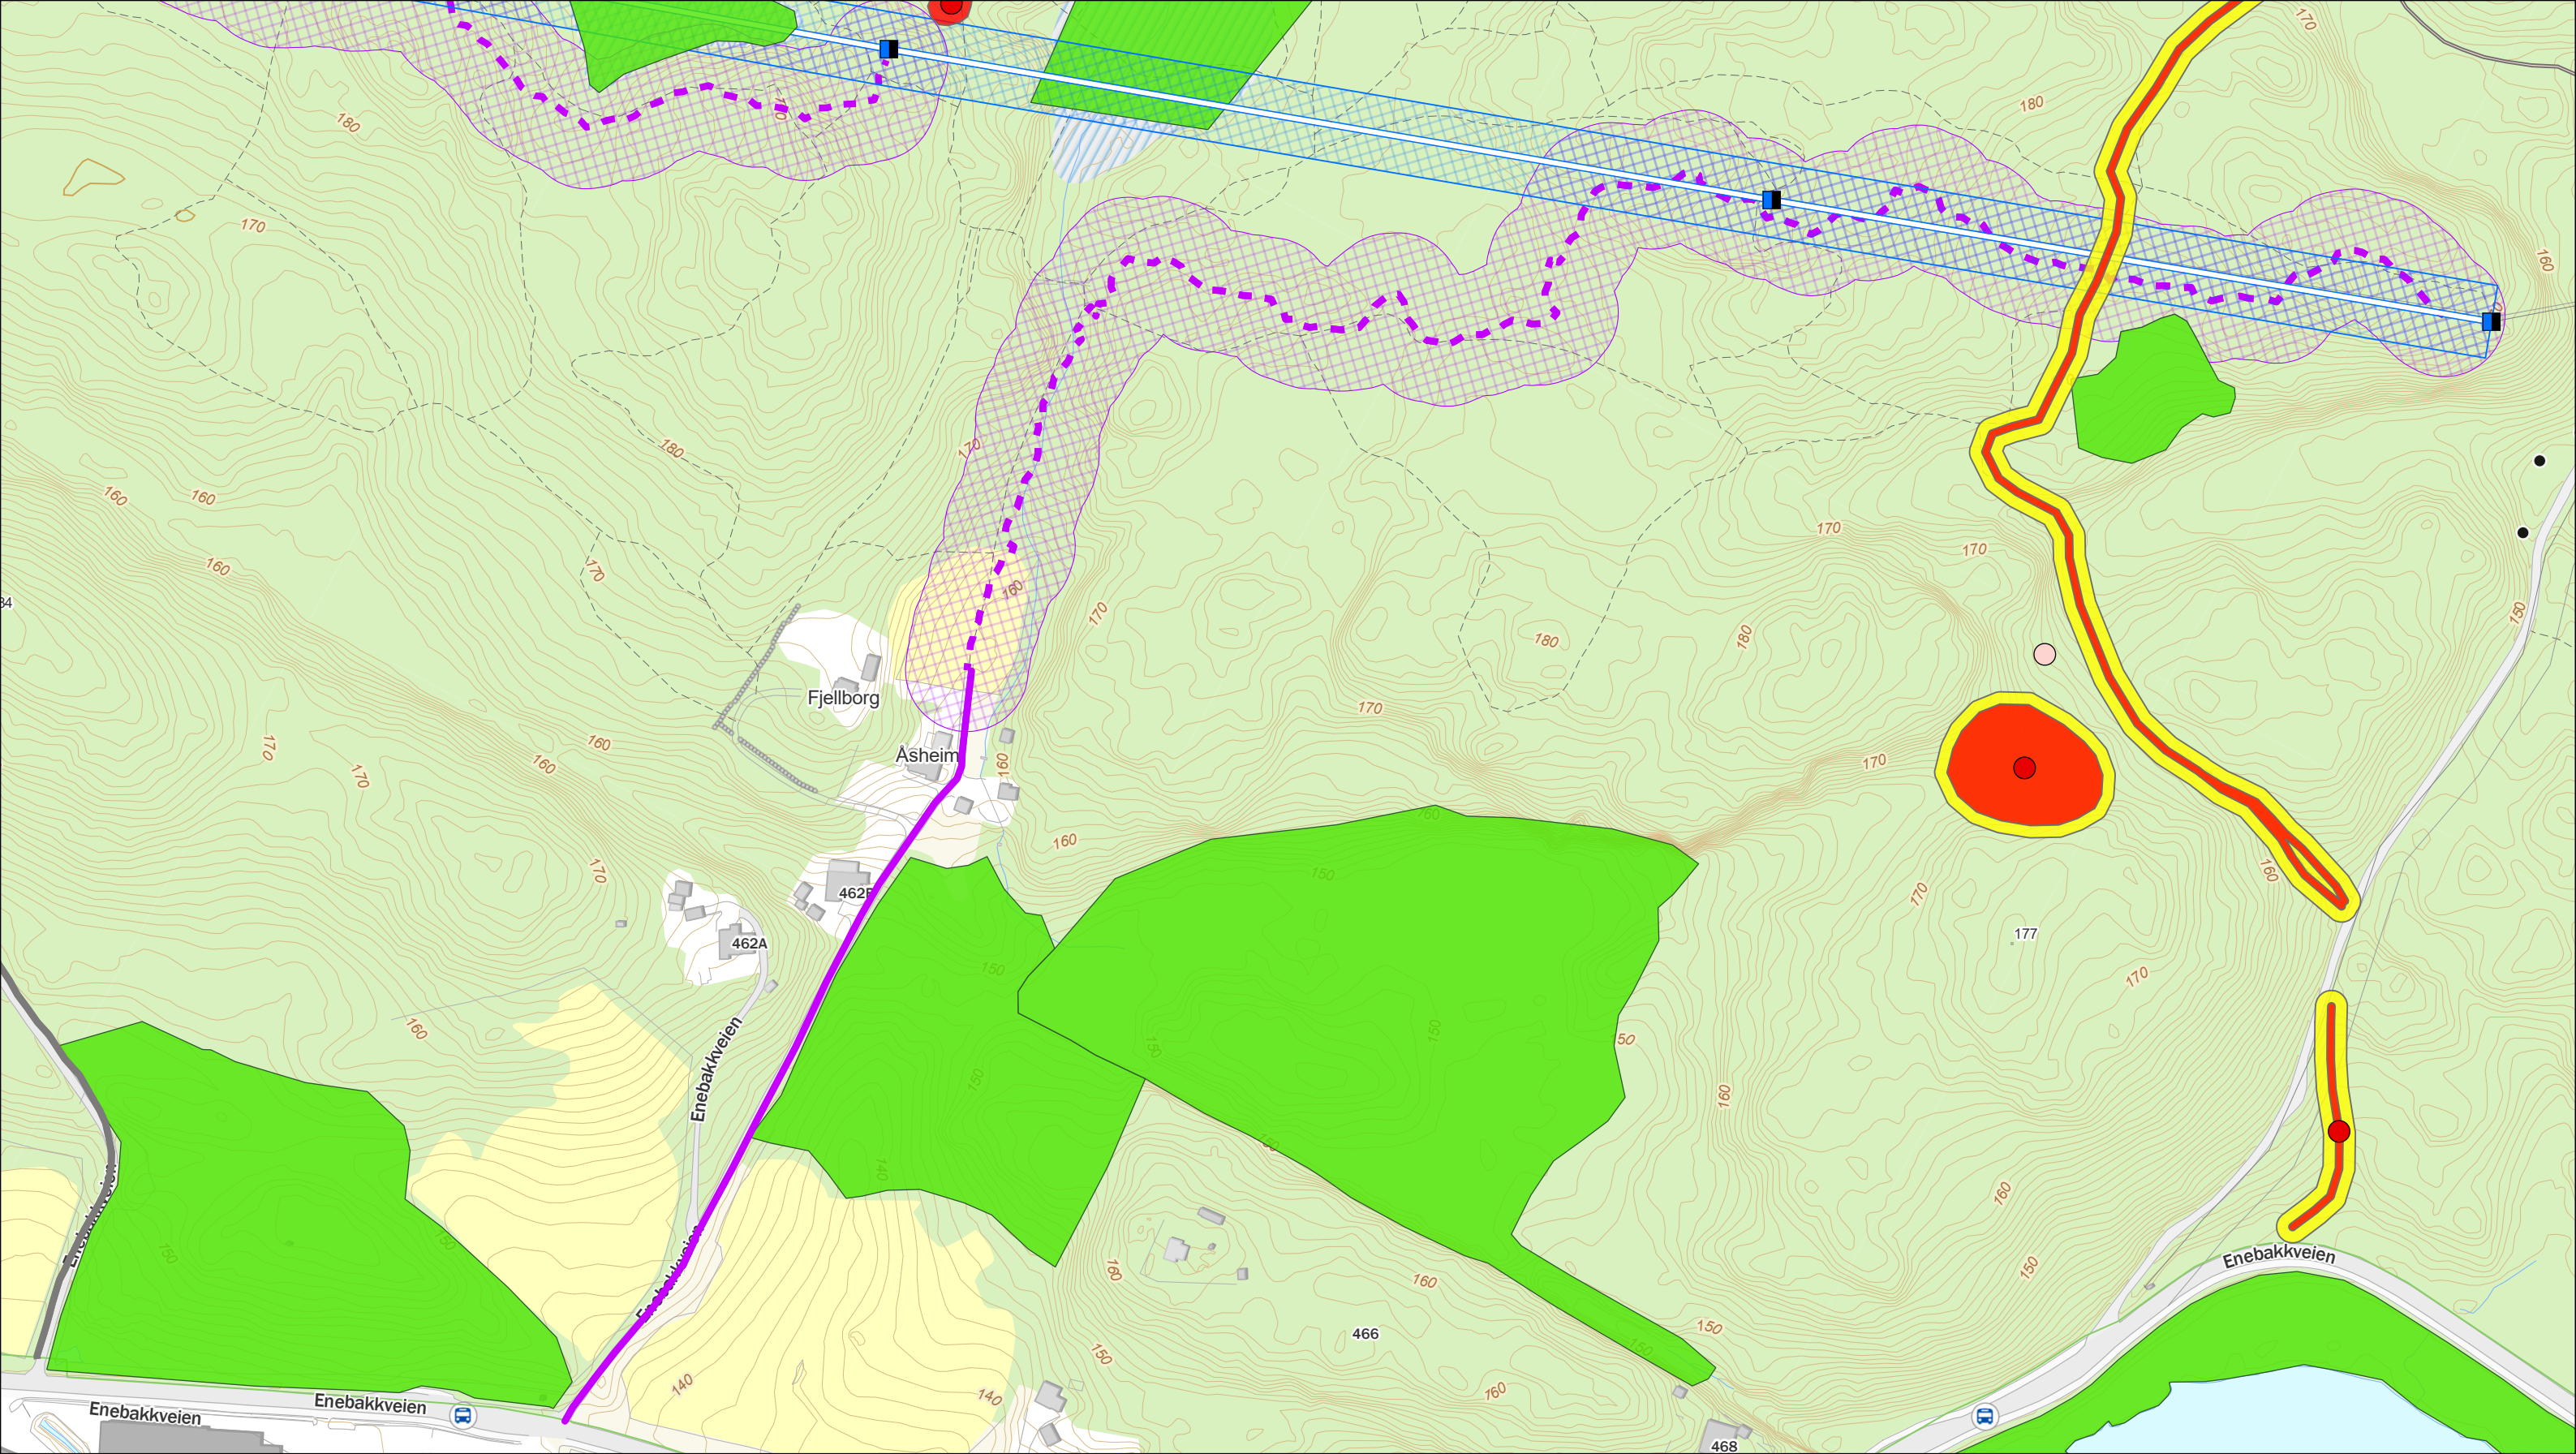

- Mastepunkt - Ombygging
- Ledning - Ombygging
- ▨ Ryddebelte
- ▨ Inngrepsgrense
- Veg: Terrengtrase
- Veg: Privat bilveg
- Veg: Offentlig veg
- Naturverdi
- Fremmede arter
- Kulturminner ikke vernet
- Kulturminner vernet

0 100 m



01	2025-12-12	Detaljplankart	NAH	ES	AH
Version	Dato	Beskrivelse / endring	Tegn.	Kontr.	Godkj.
Tiltakshaver:			Målestokk i A3: 1:2 500		
AREALBRUKSKART - DETALJPLAN LIÅSEN-LAMBERTSETER KARTBLAD 3 AV 3					
Utarbeidet av: Norconsult		Oppdragsnr. 52504363	Tegningsnr. 1		Rev. 0