



Tverrprofil rørgate pel 575

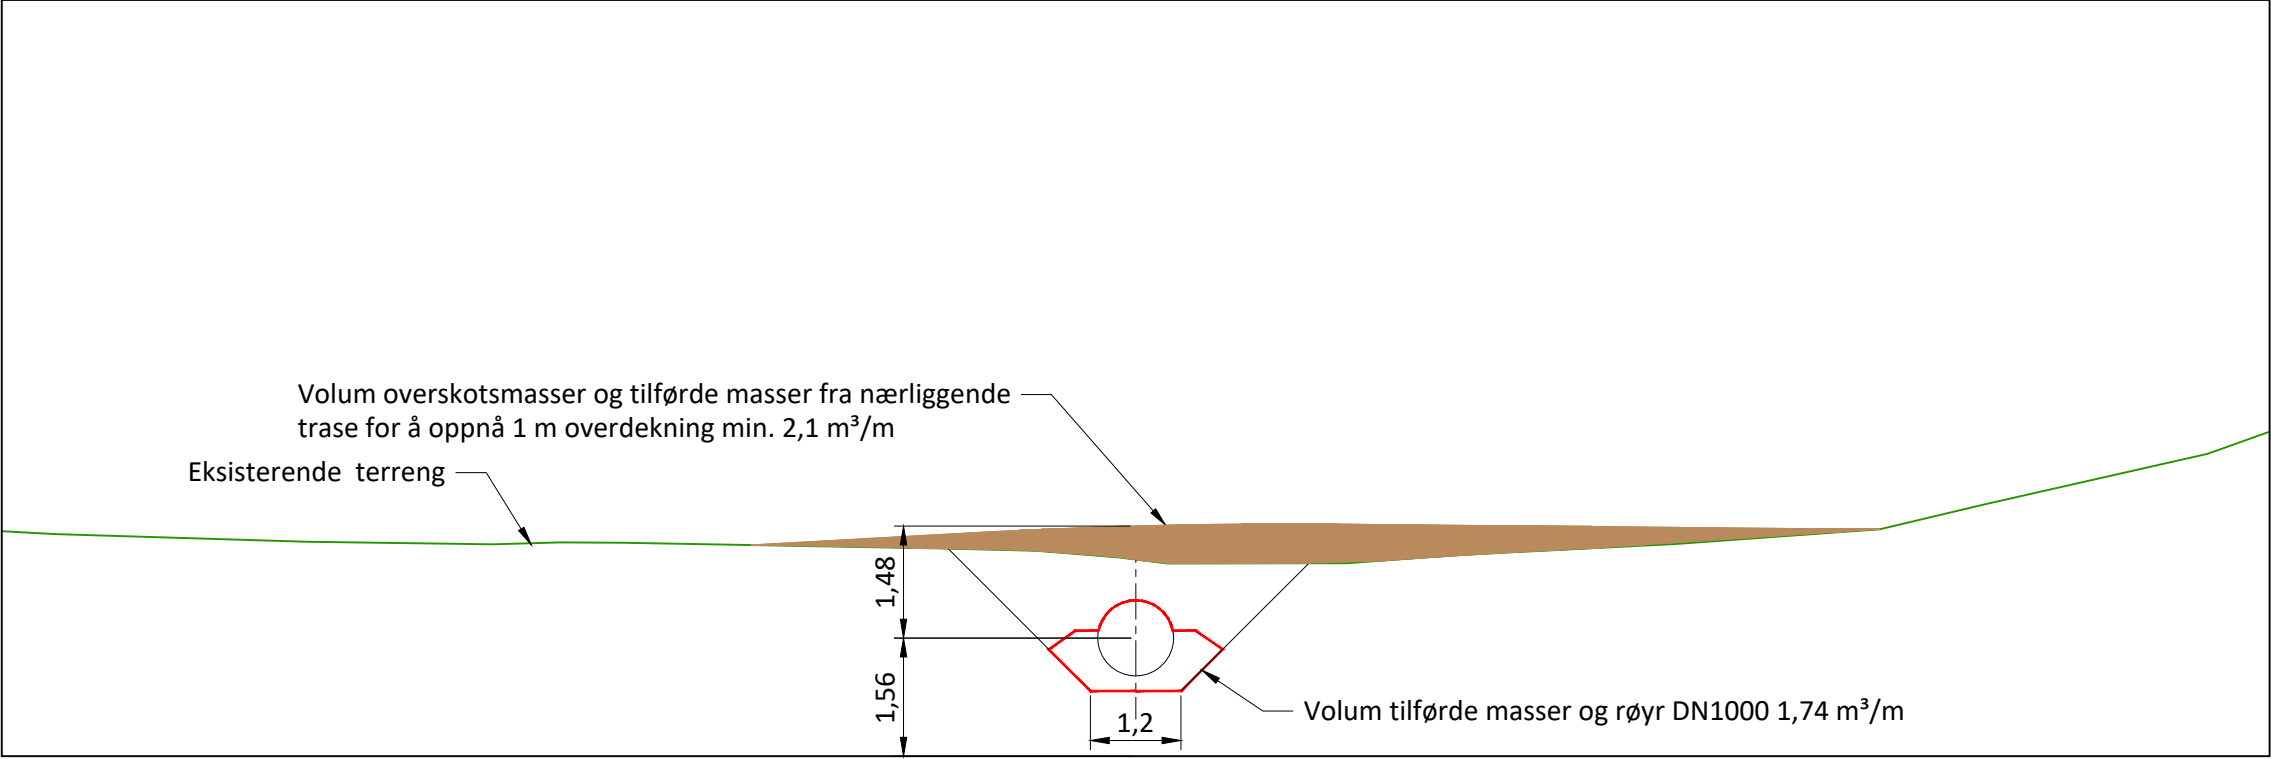


90

Tverrprofil rørgate pel 1000

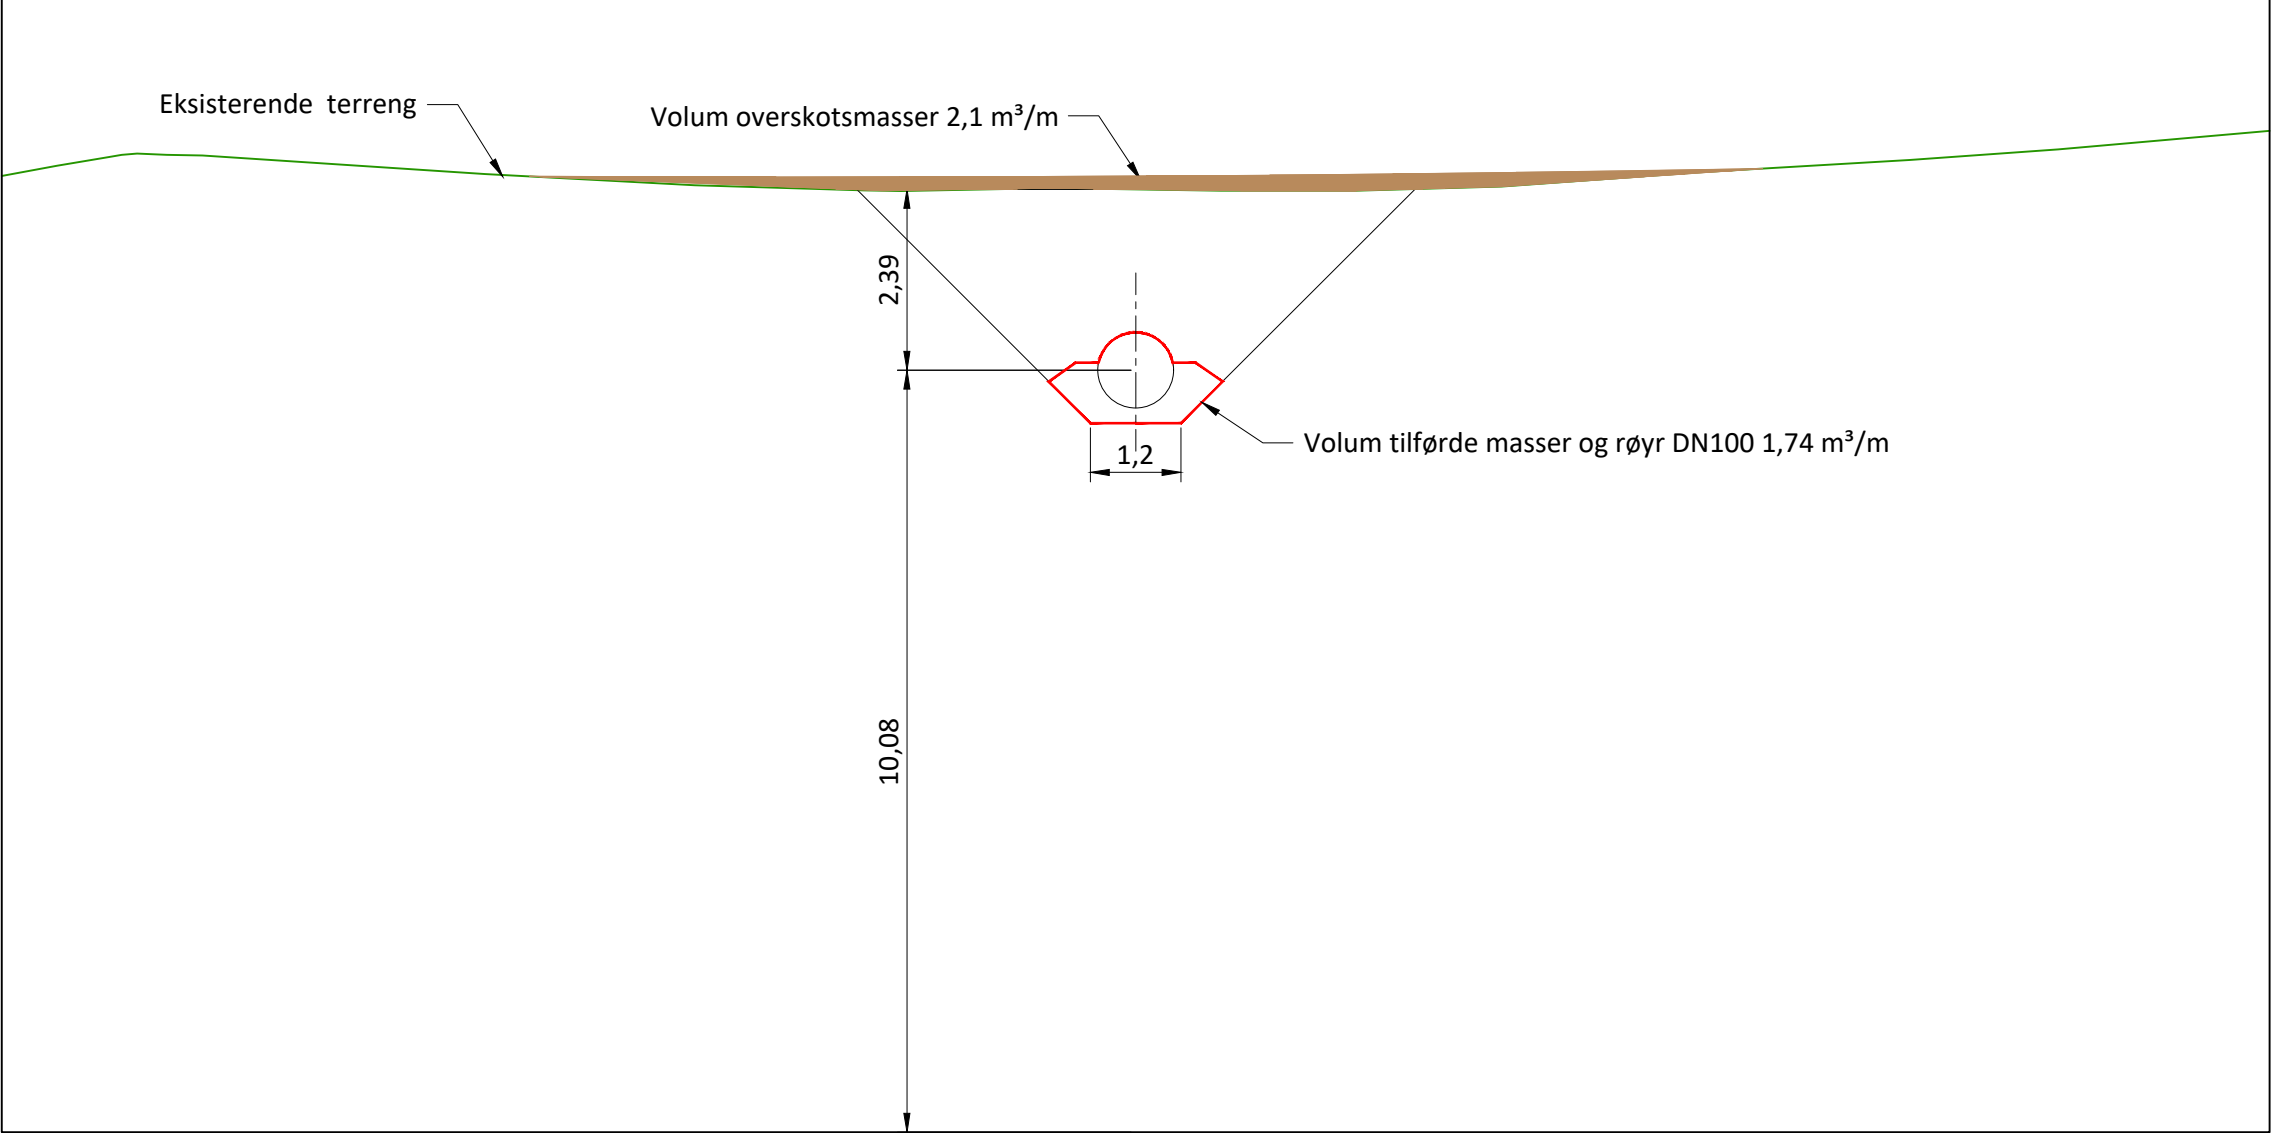

110

Tverrprofil rørgate pel 1575

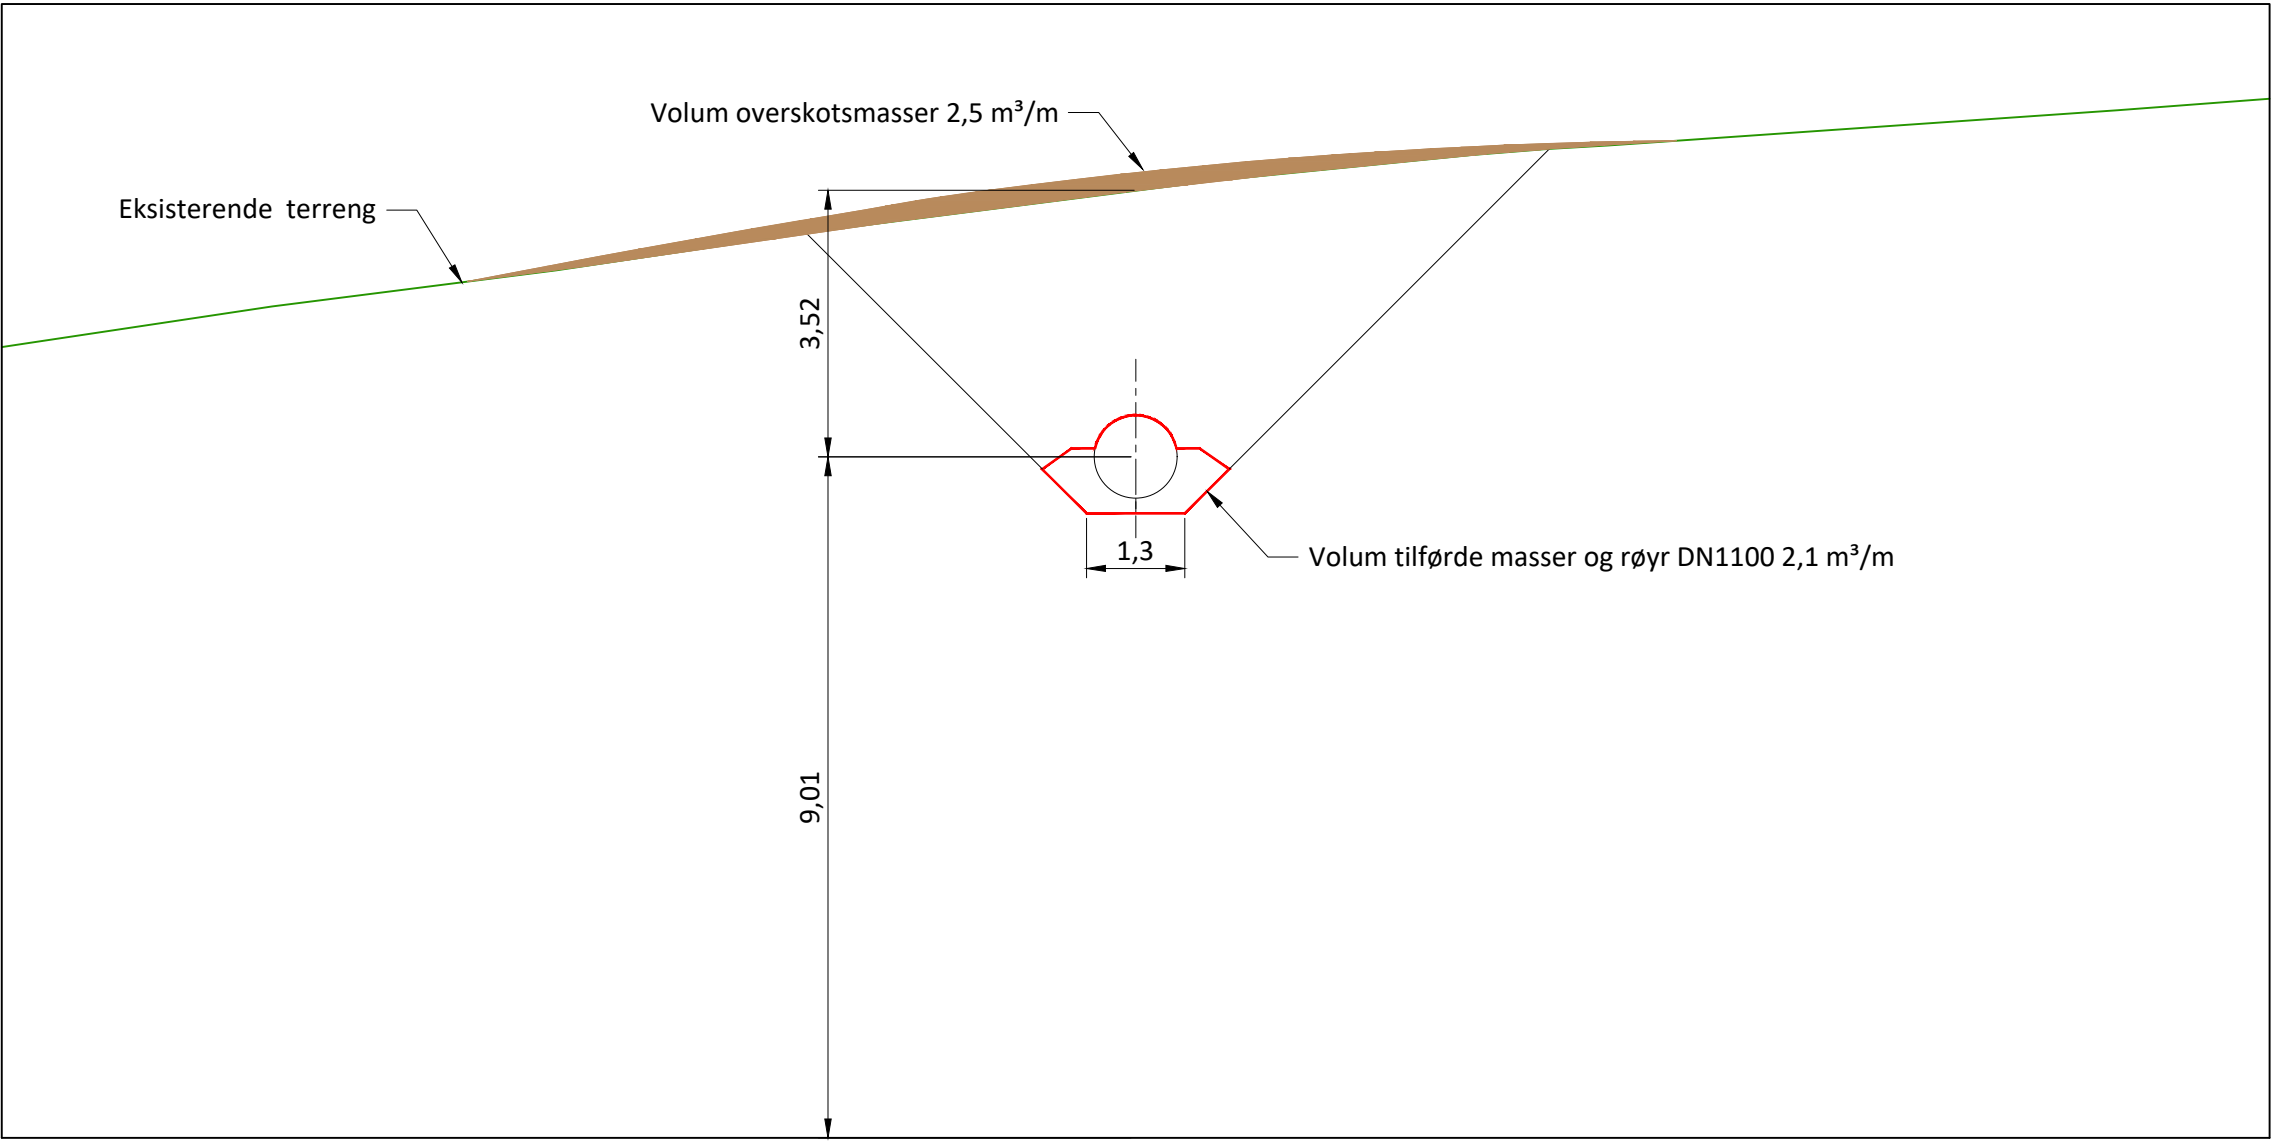

150

- Overskotsmasser fra grøft
- Overskotsmasser til terreng
- Eksisterende terreng



Rev.	Revisjon gjeld	Utført	Kontr.	Dato
Koordinatsystem: EUREF89 - SONE 32N		Høgdesystem: NN2000		
Locus Hydro AS		Som bygget teikning	Dato	22.05.2025
Leneselva kraftverk		Arbeidsteikning	Teikn	VF
		Anbudsteikning	Kontr.	LL
		Meldeteikning	Målestokk	1:100
		Førebels teikning	Format	A2
Rørgate		Prosjekt nr. 124122	Teikning nr.	112
Tverrprofilar massebalanse		BYSTØL		Revisjon