




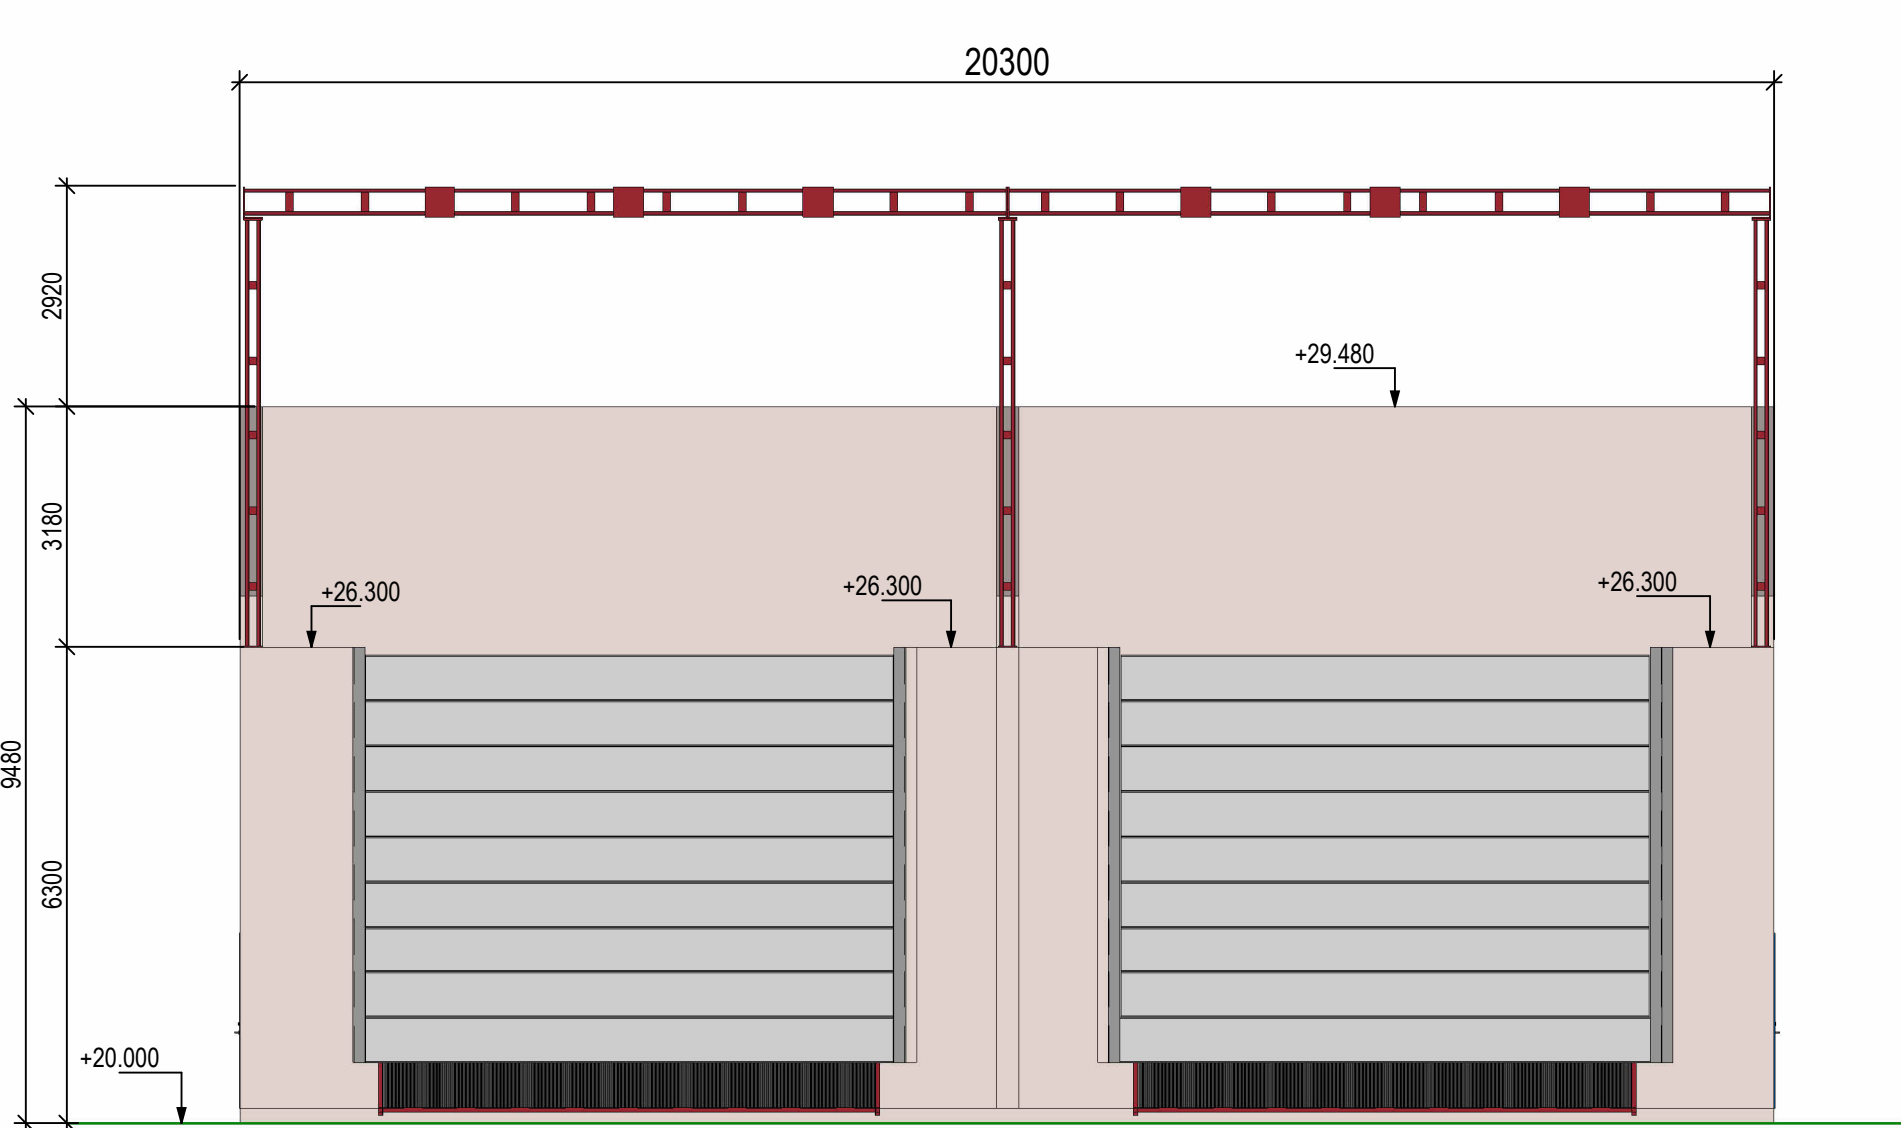


Fasade nord sjakter
1 : 100

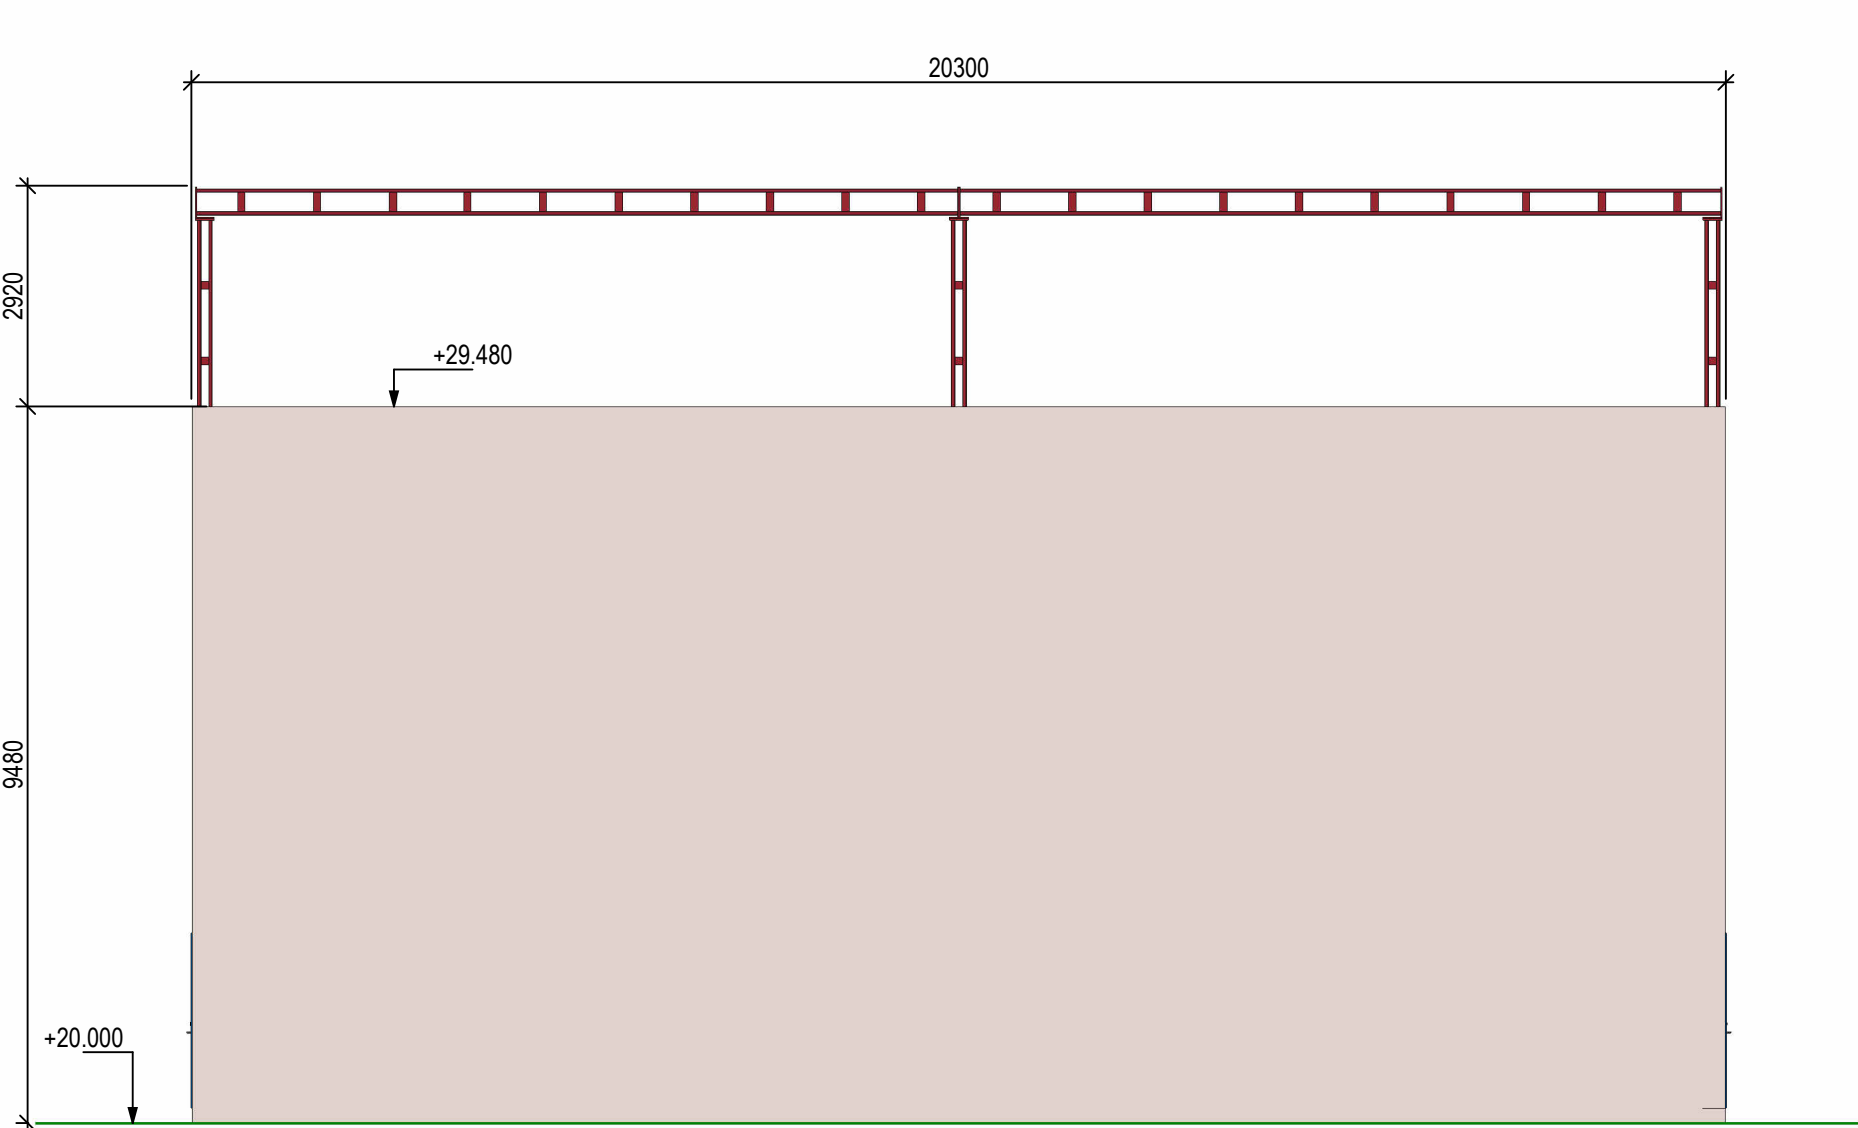


Fasade sør sjakter
1 : 100

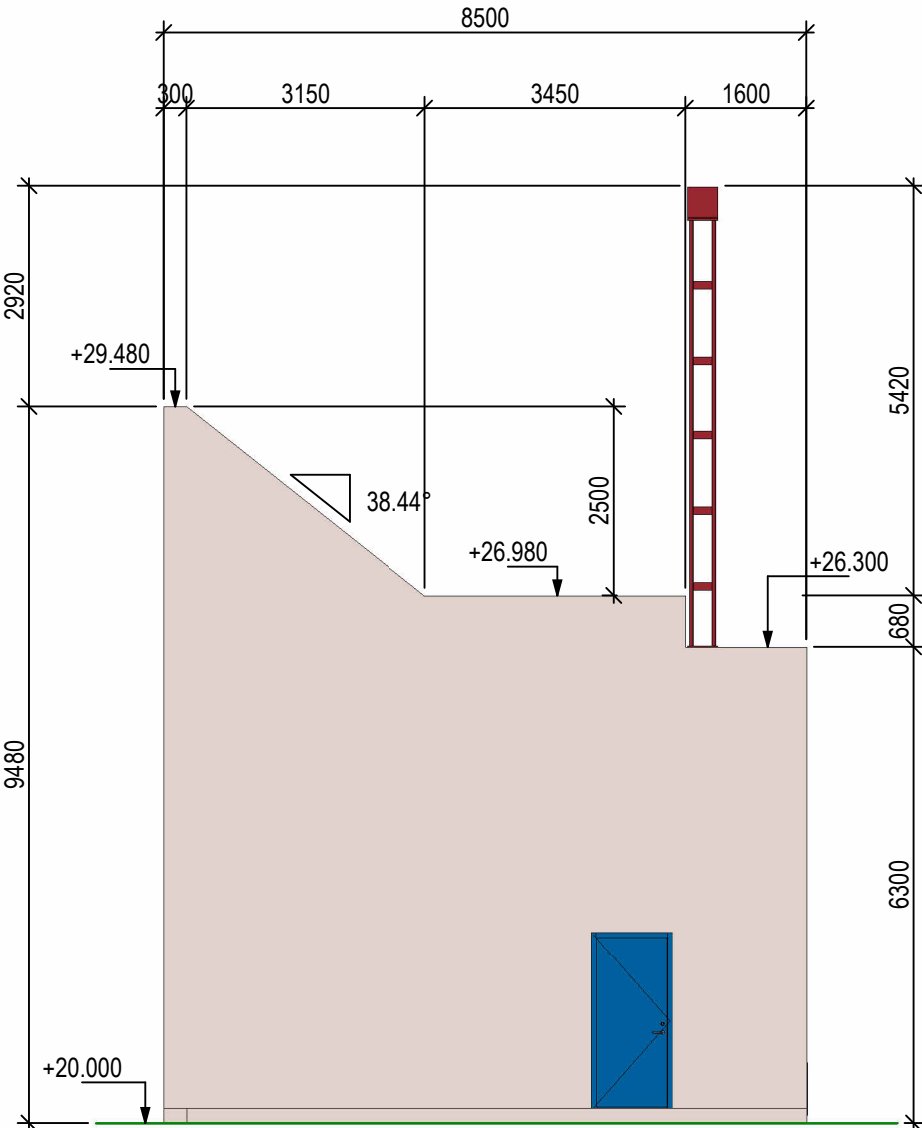


Fasade øst sjakter
1 : 100

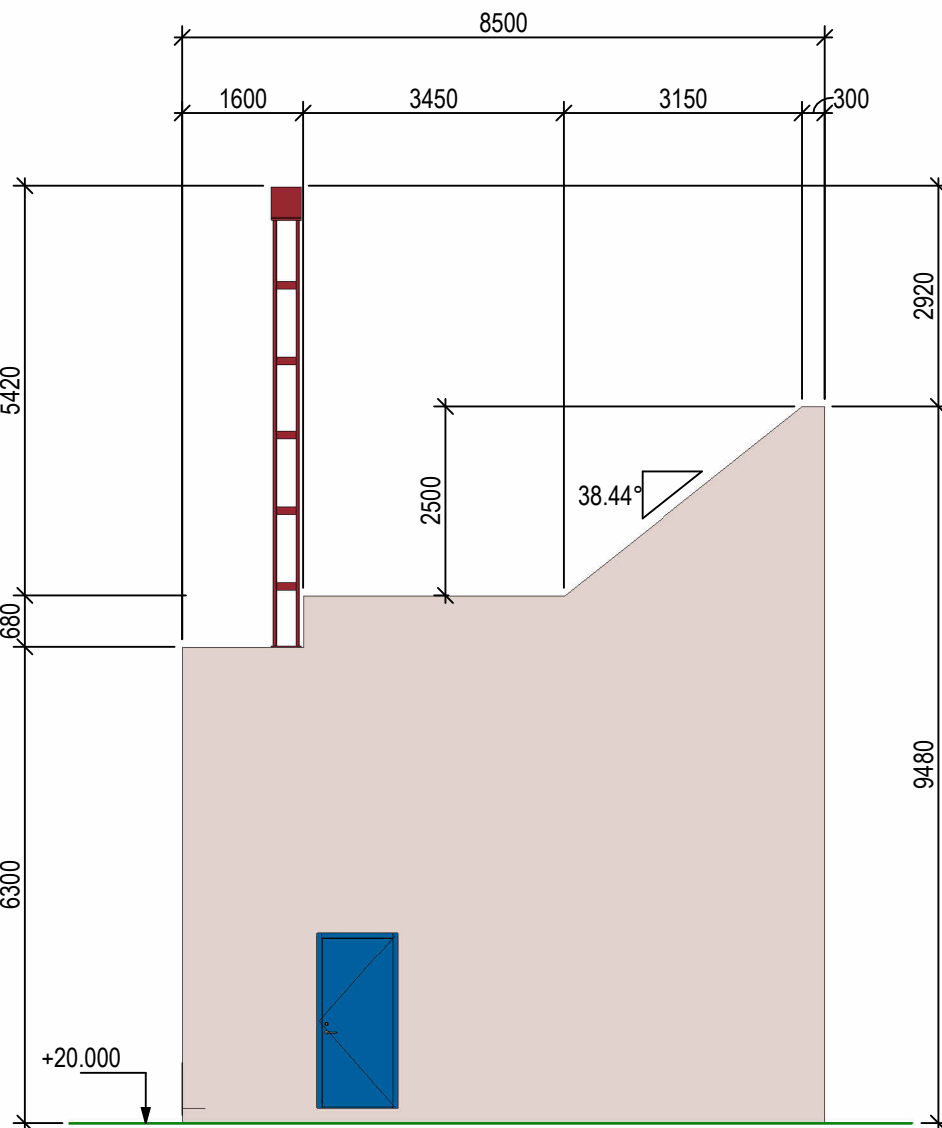


Fasade vest sjakter
1 : 100

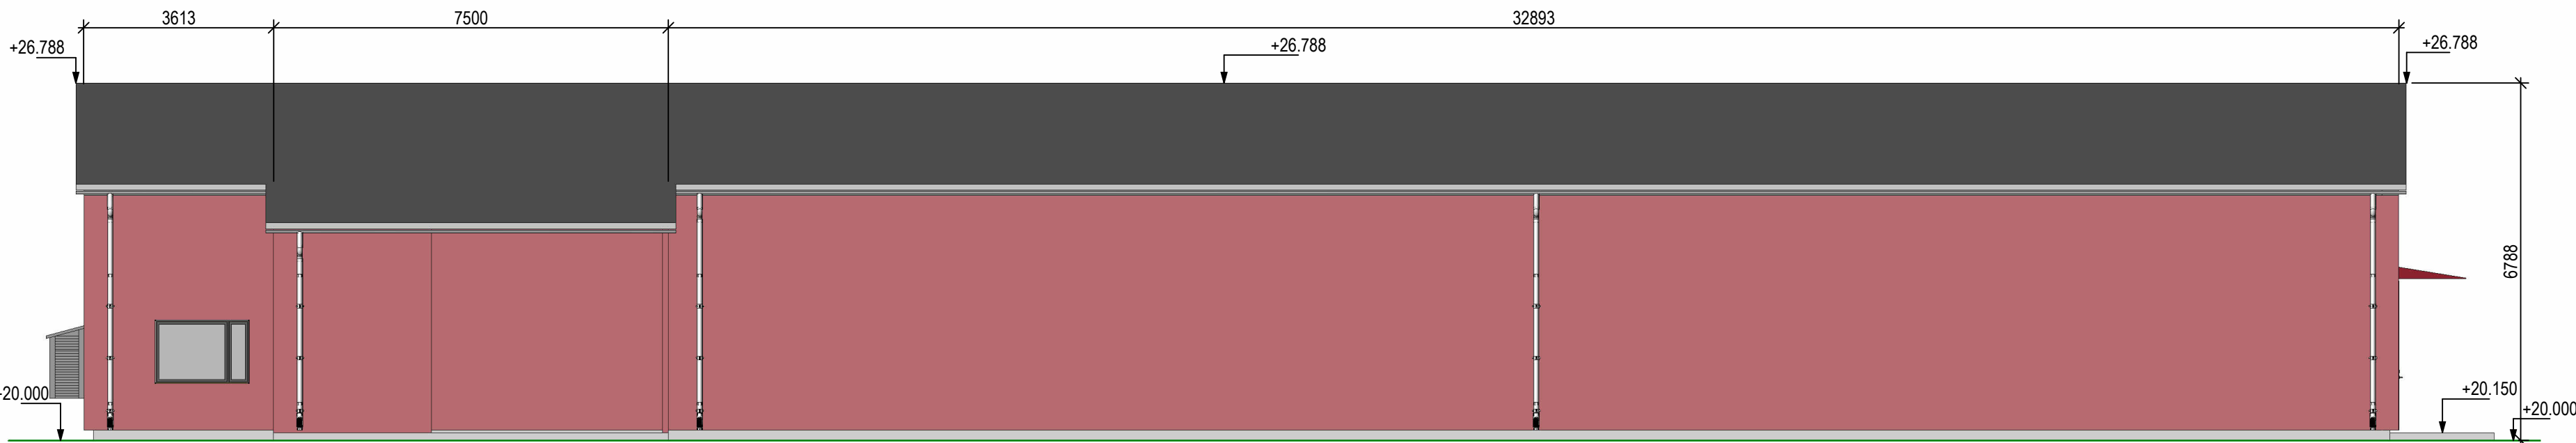


Fasade øst stasjonsbygning
1 : 100

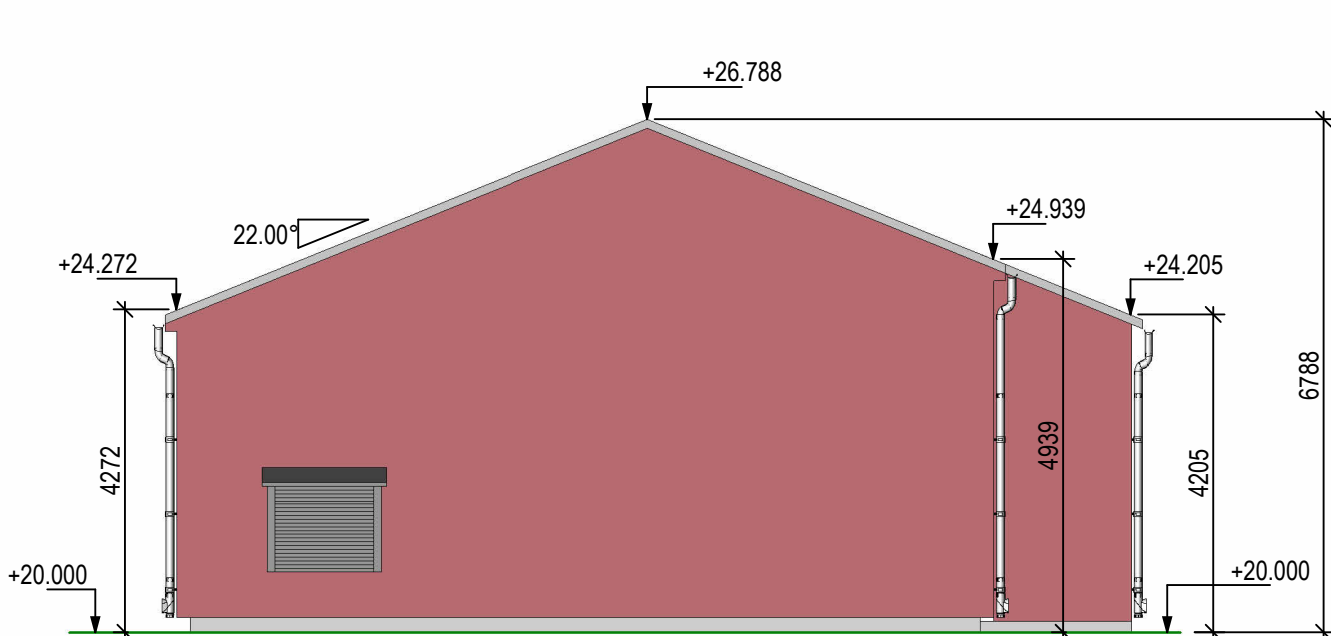

Fasade sør stasjonsbygning
1 : 100

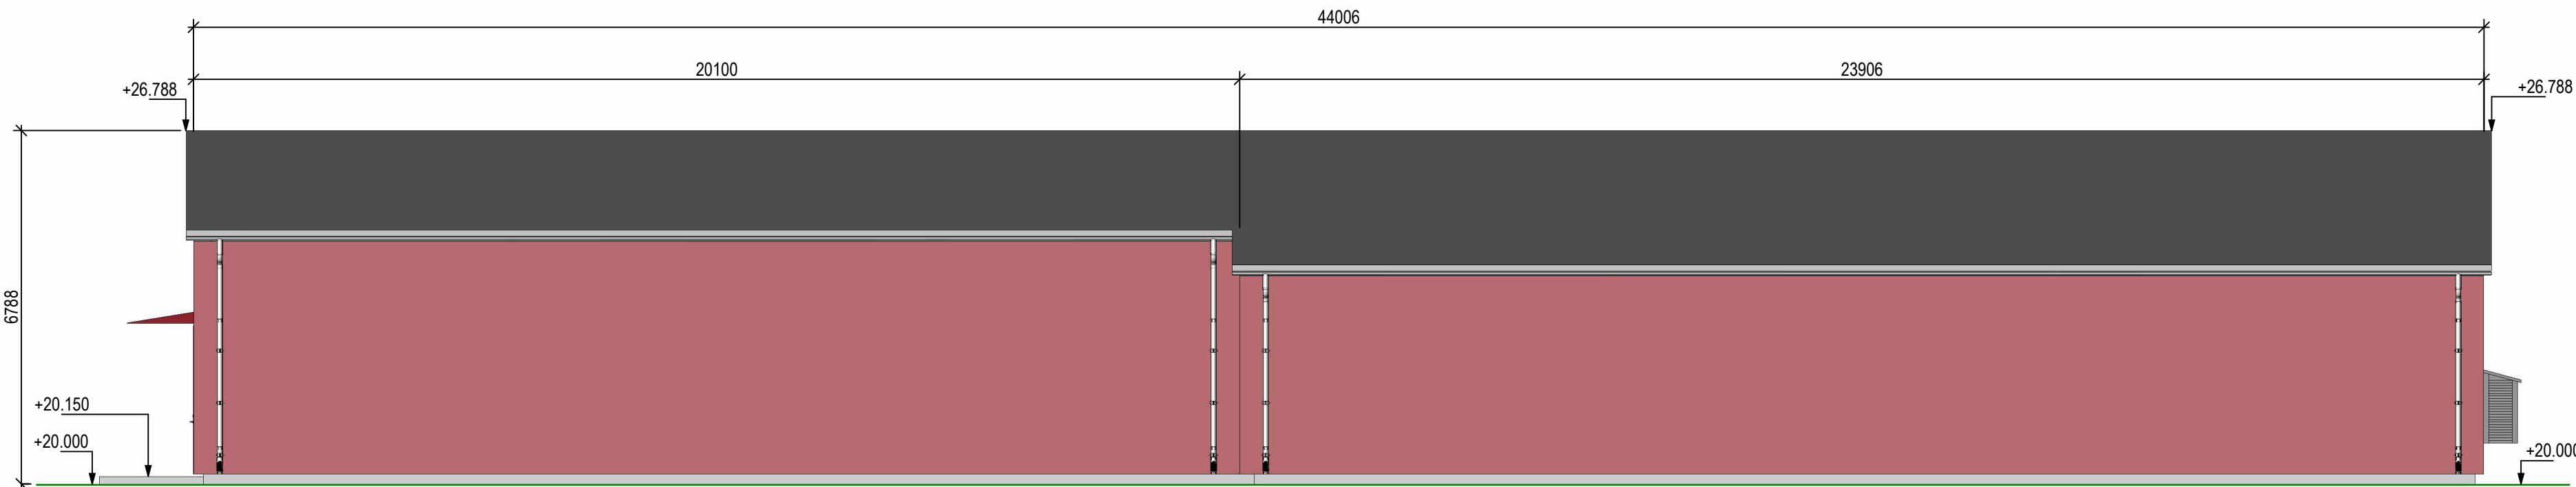

Fasade vest stasjonsbygning
1 : 100

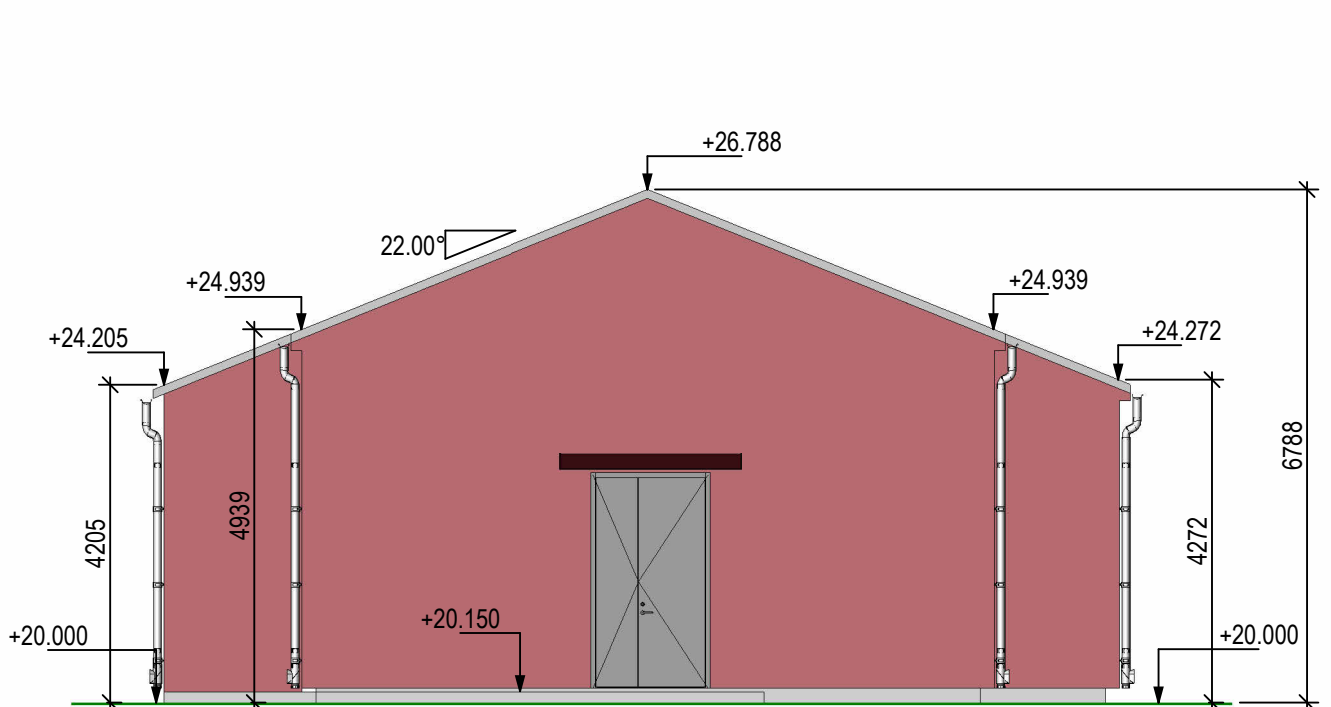

Fasade nord stasjonsbygning
1 : 100

FORKLARING:

Bygninger er ikke detaljprosjektert, og mindre endringer kan bli nødvendig ved videre detaljprosjektering..

01 Utlagt for tilbudsgrunnlag		15.04.2026		LMO		OAK KAIS	
Rev.	Beskrivelse	Dato		Tegn.		Kontrollert Godkjent	
Lede				RIB		A1	
Askehaug transformatorstasjon		Dato		15.04.2026			
Fasader		Format/Målestokk		1:100			
 www.lede.no  www.multiconsult.no		Dokumentnummer					
		300477-CLH-0013					
		Leverandørens dokumentnummer					
		10252753-03-RIB-TEG-04					
Konstr./Tegnet		Kontrollert		Godkjent		Rev.	
LMO		OAK		KS		01	