


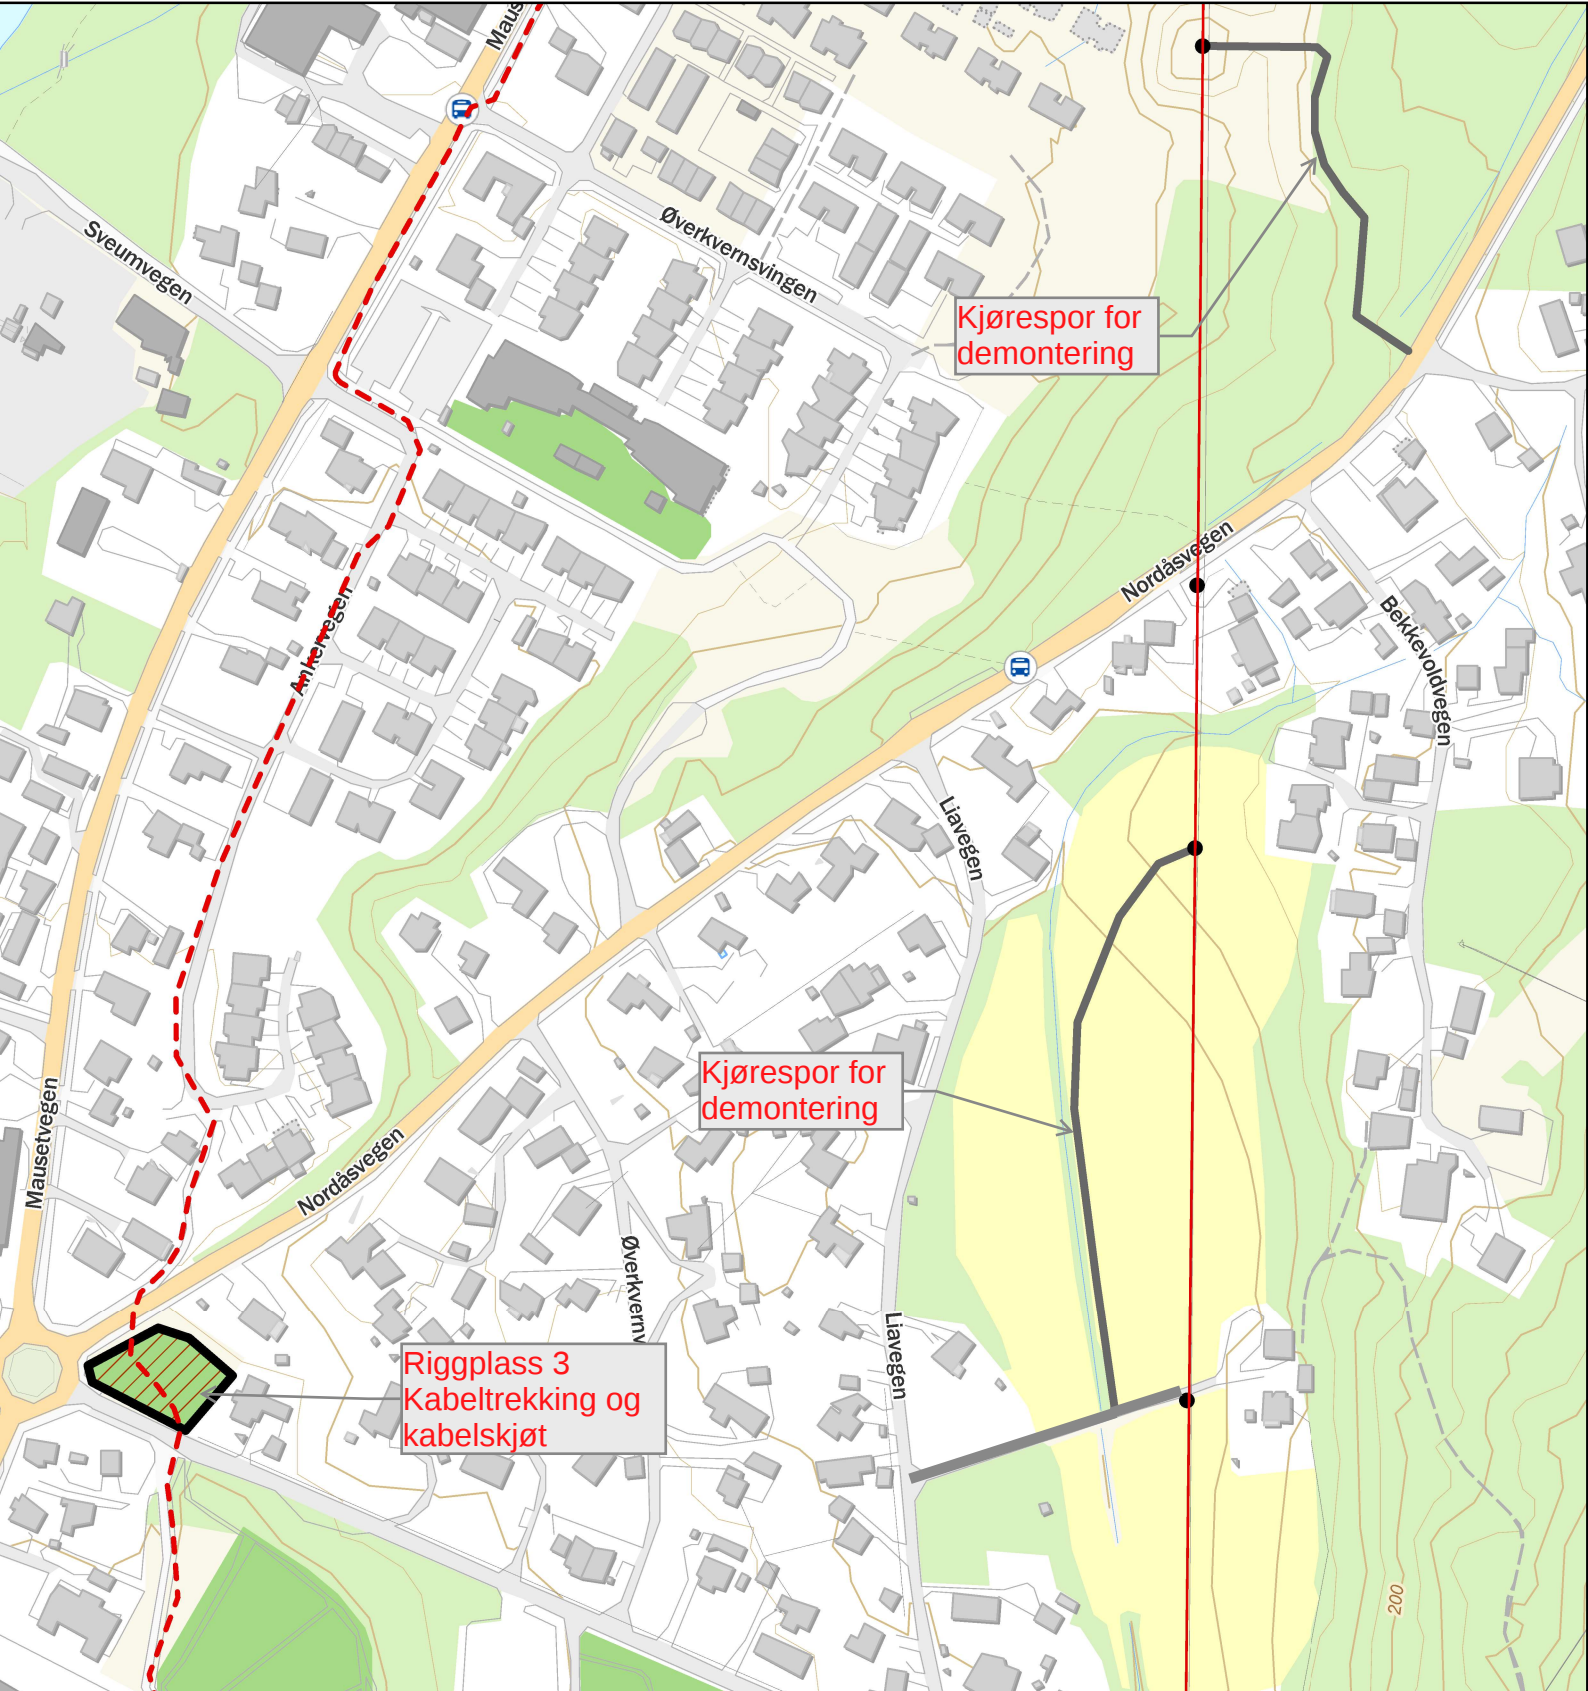

- Transformatorstasjon
- Luftledning 66 kV
- Mast_Eksist
- Ny endemast
- Mast rives
- Jordkabel 66 kV
- Transformatorstasjon
- Anleggsveg
- Riggplass

0 0,03 0,07 0,13 Kilometers