
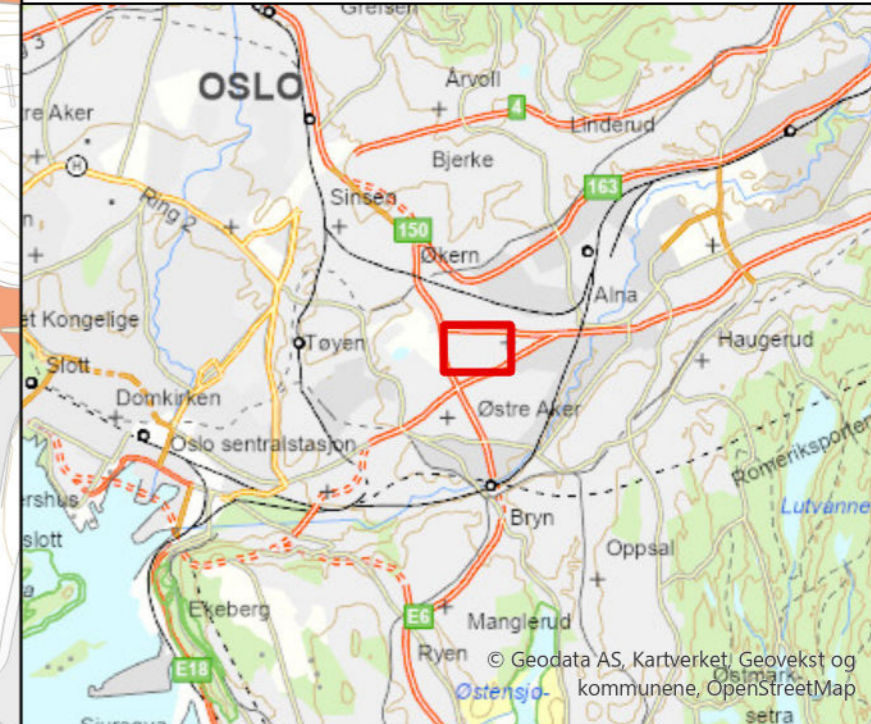


Ulven transformatorstasjon

Detaljplankart

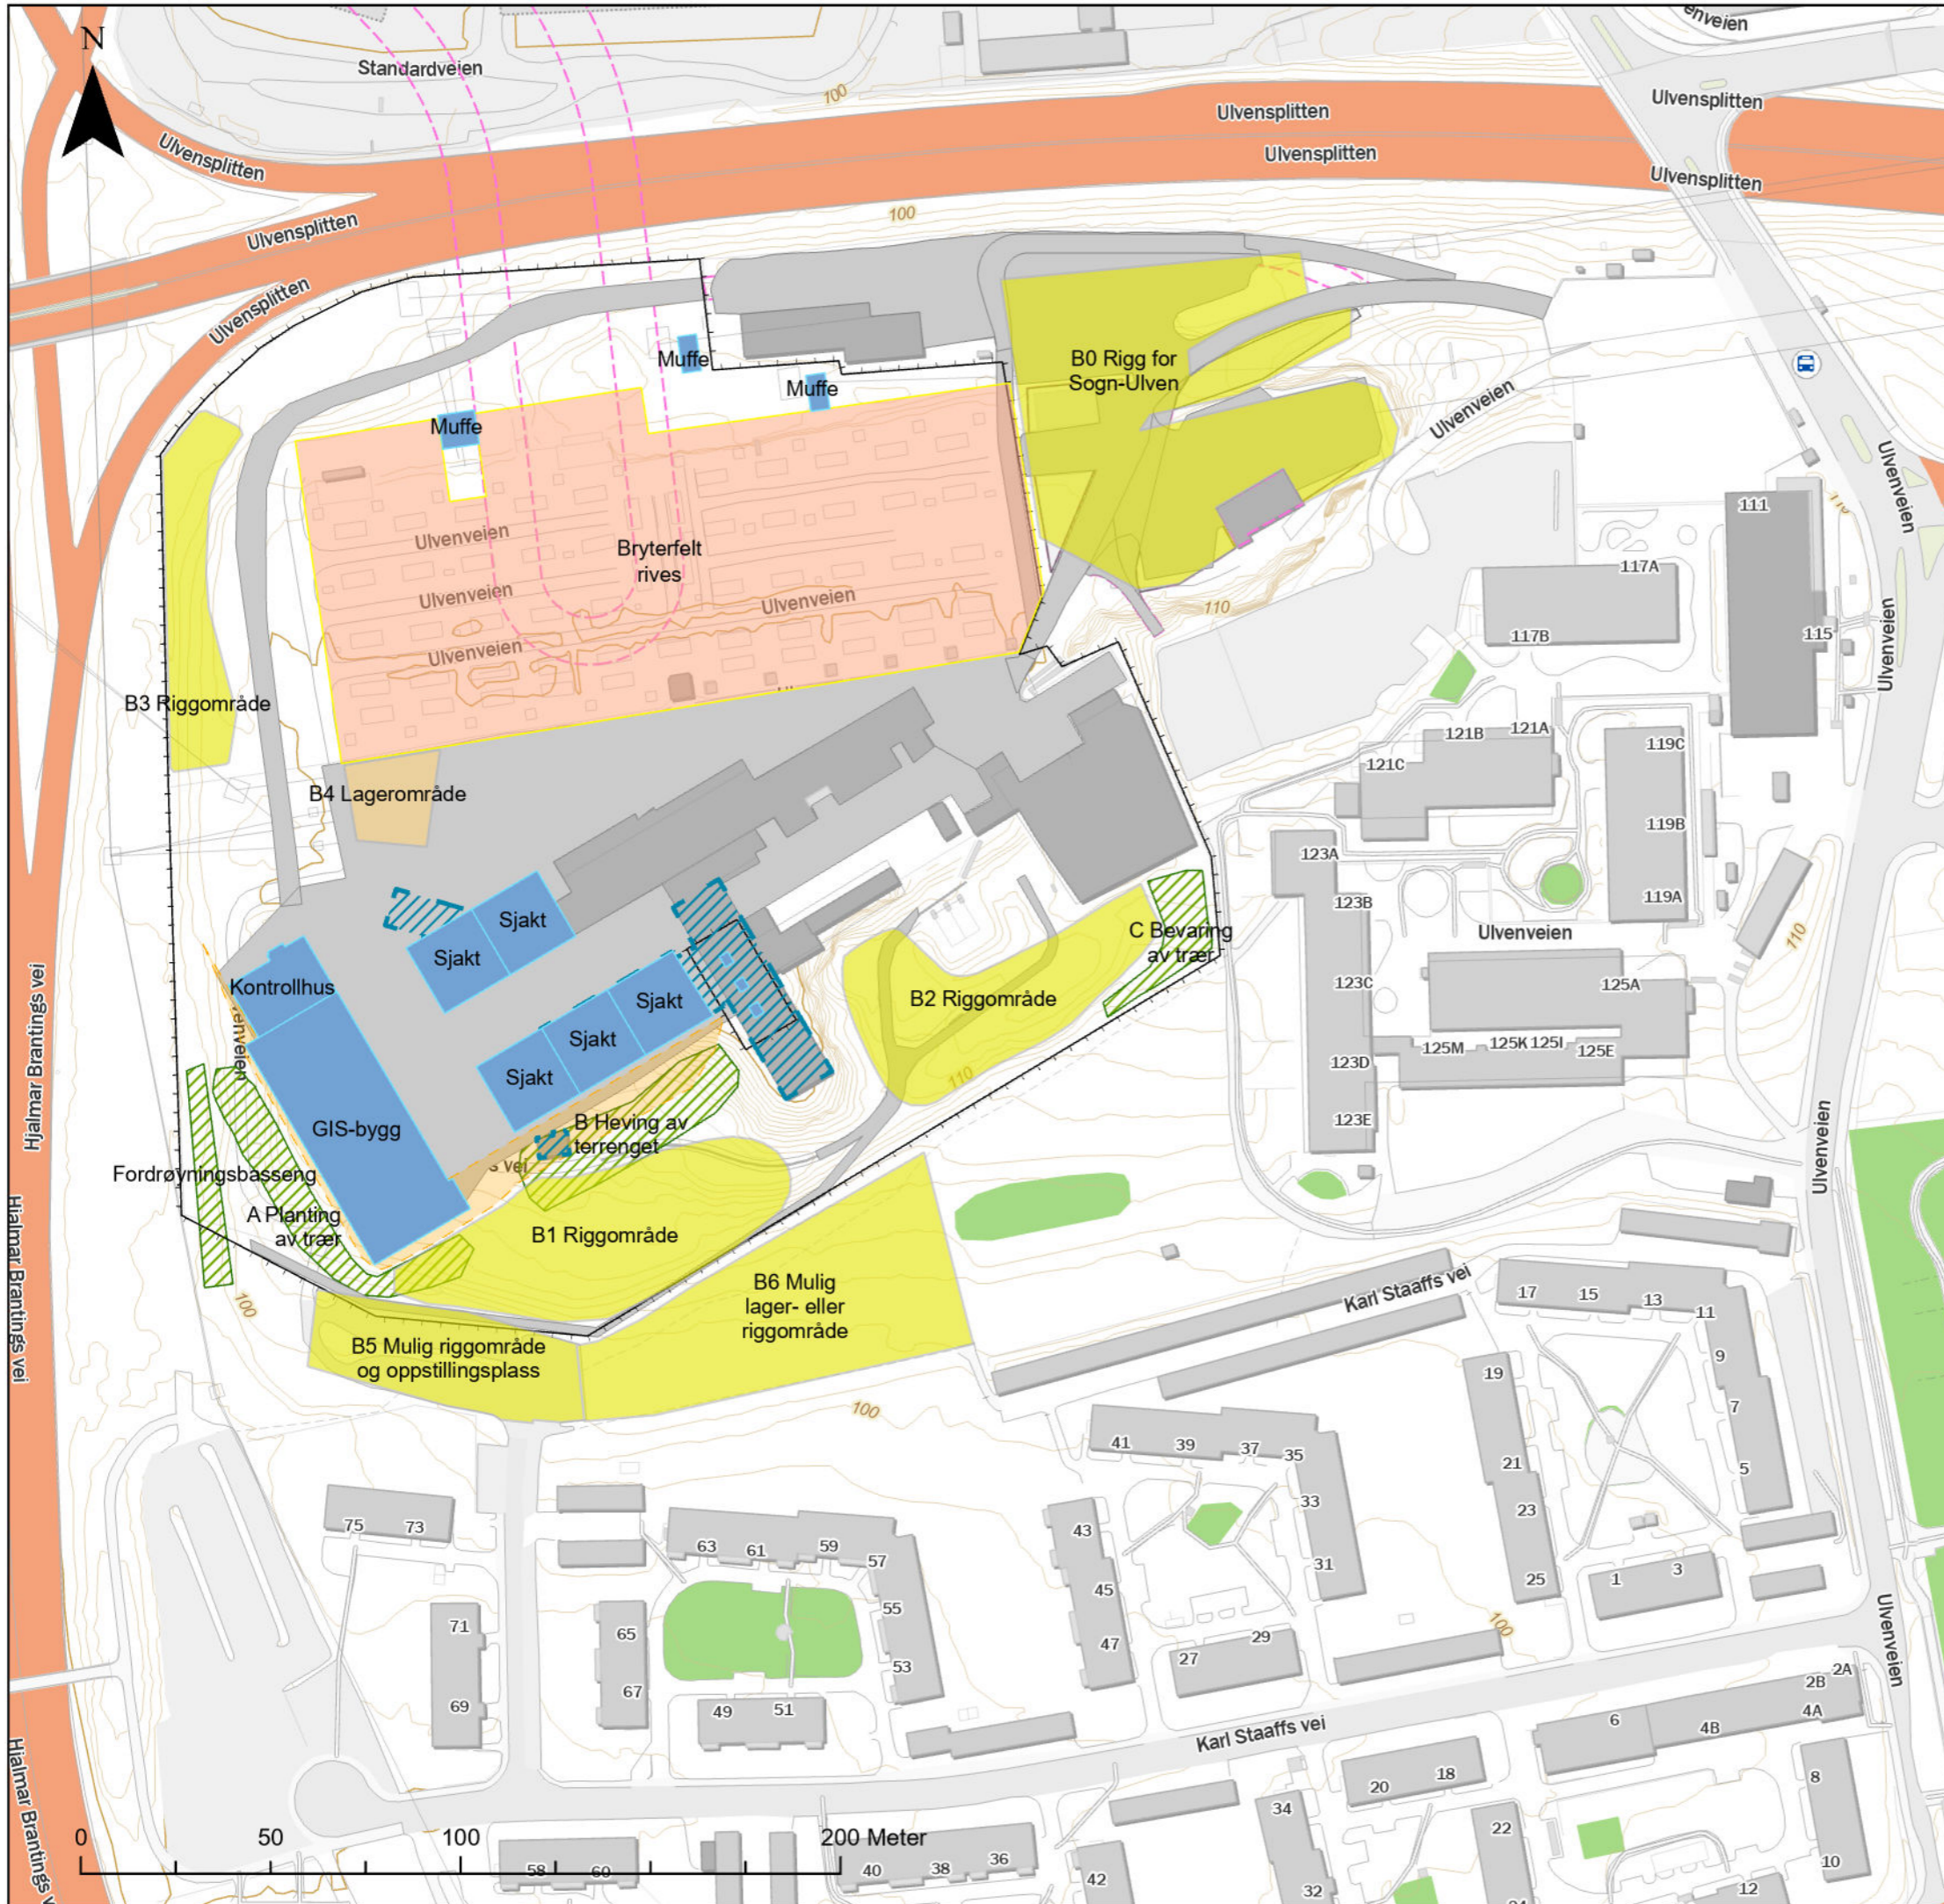

- Midlertidig inngrep
- Eksisterende - ingen inngrep
- Bygg, planlagt | Bygg, Planlagt
- Bygg, rives
- Koblingsanlegg, rives/fjernes
- Stasjonsgjerdet | Stasjonsgjerdet, Planlagt
- Fylling/Skjæring
- Vei- og parkeringsareal
- Opparbeidet område
- Miljøtiltak
- Kabeltunnel til Sogn

Rev. 1.0	Utgivelse-/rev.beskrivelse	Utarbeidet larsssto	Kontrollert(SN) mariaki	Godkjent arildtr	Dato 02.01.2024
Prosjekt: Prosjekt 10303 Reinvestering og utvidelse av Ulven transformatorstasjon					
Tittel: Detaljplankart Ulven transformatorstasjon				Målestokk: Koordinatsystem:	
Byggherre: Statnett		Leverandør:		Høydereferanse: NN2000	
Gradering: K0		Kartblad:		Format: A3	
Erstatter dokument:		Dokumentnummer:			