
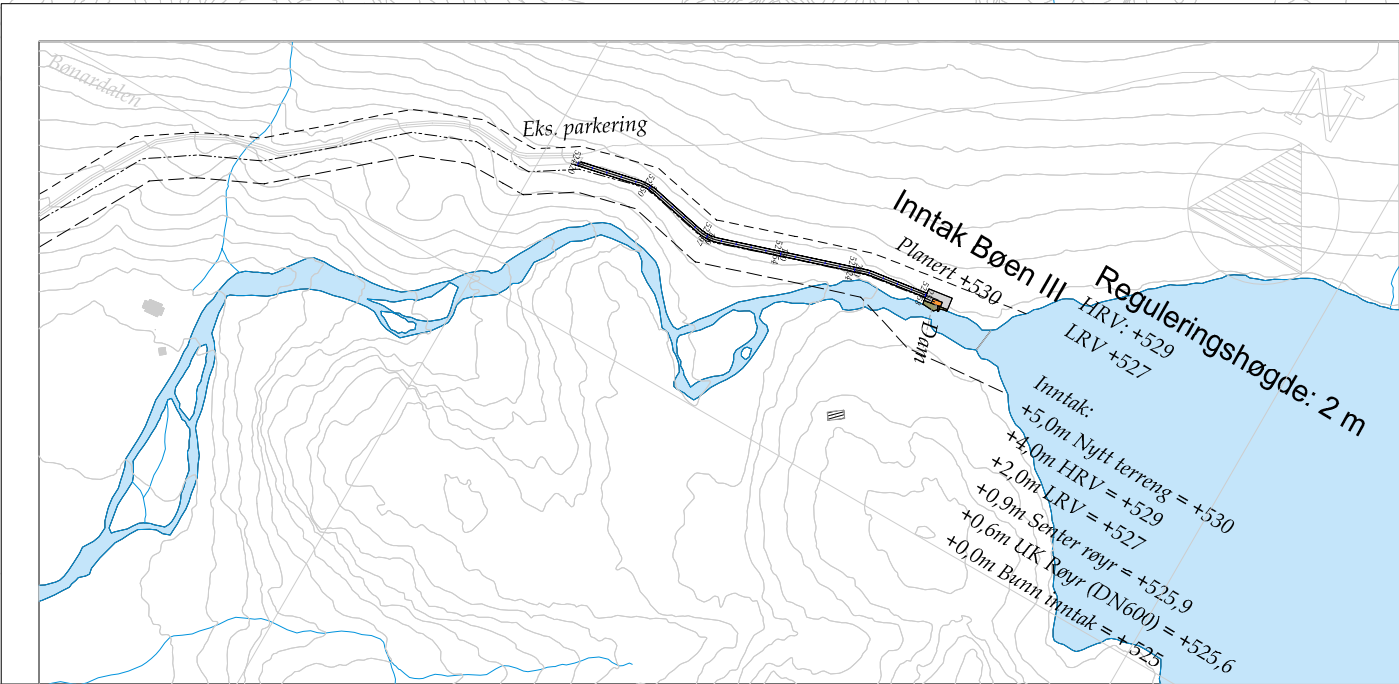


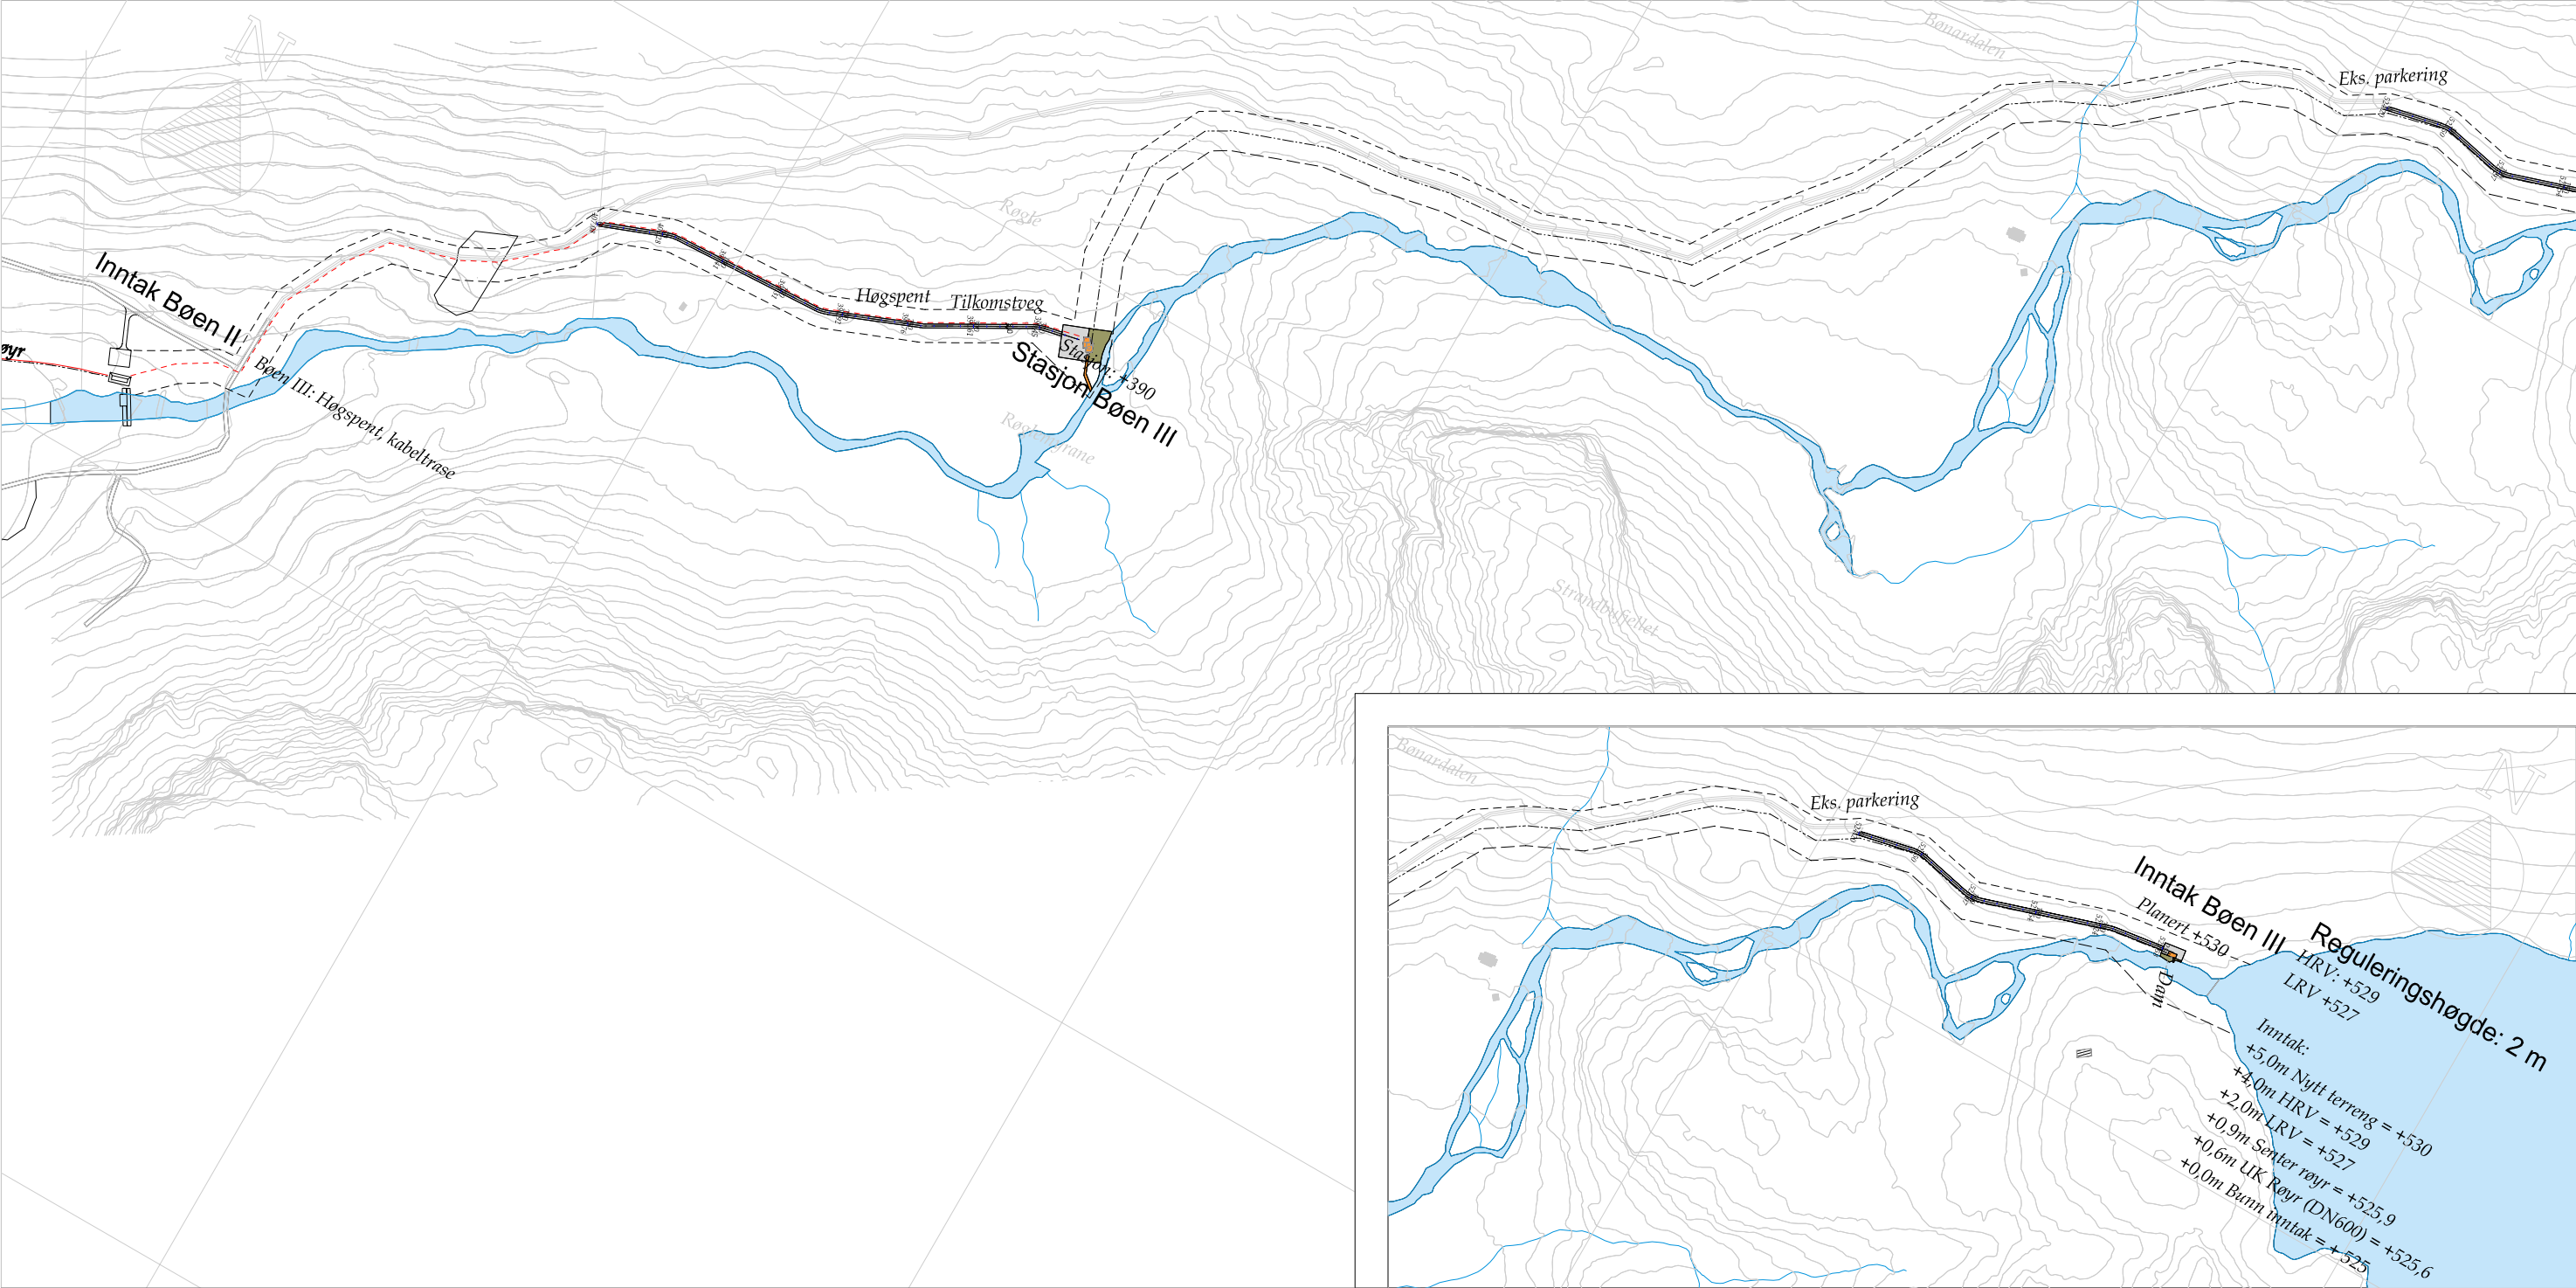

Tegnforklaring

Linjesymbol

- Tiltaksområde
- Røyrgate, trase
- Senterlinje, tilkomstvegar
- Høgspenn, kabeltrase
- Høgspenn, trekkeøyr
- Inntak
- Stasjon
- Måle og avstandslinje

Bøen III Bøen Kraft AS

Dato 23.11.2020	Konstr./tegnet	Godkjent	Målestokk 1:5000		
EUREF89 - SONE 32			NN 2000 høyder	Erstatning for:	Erstattet av:
Situasjonsplan Søknad konsesjon				911	
Henvisning:		Beregning:		Bøen III	