


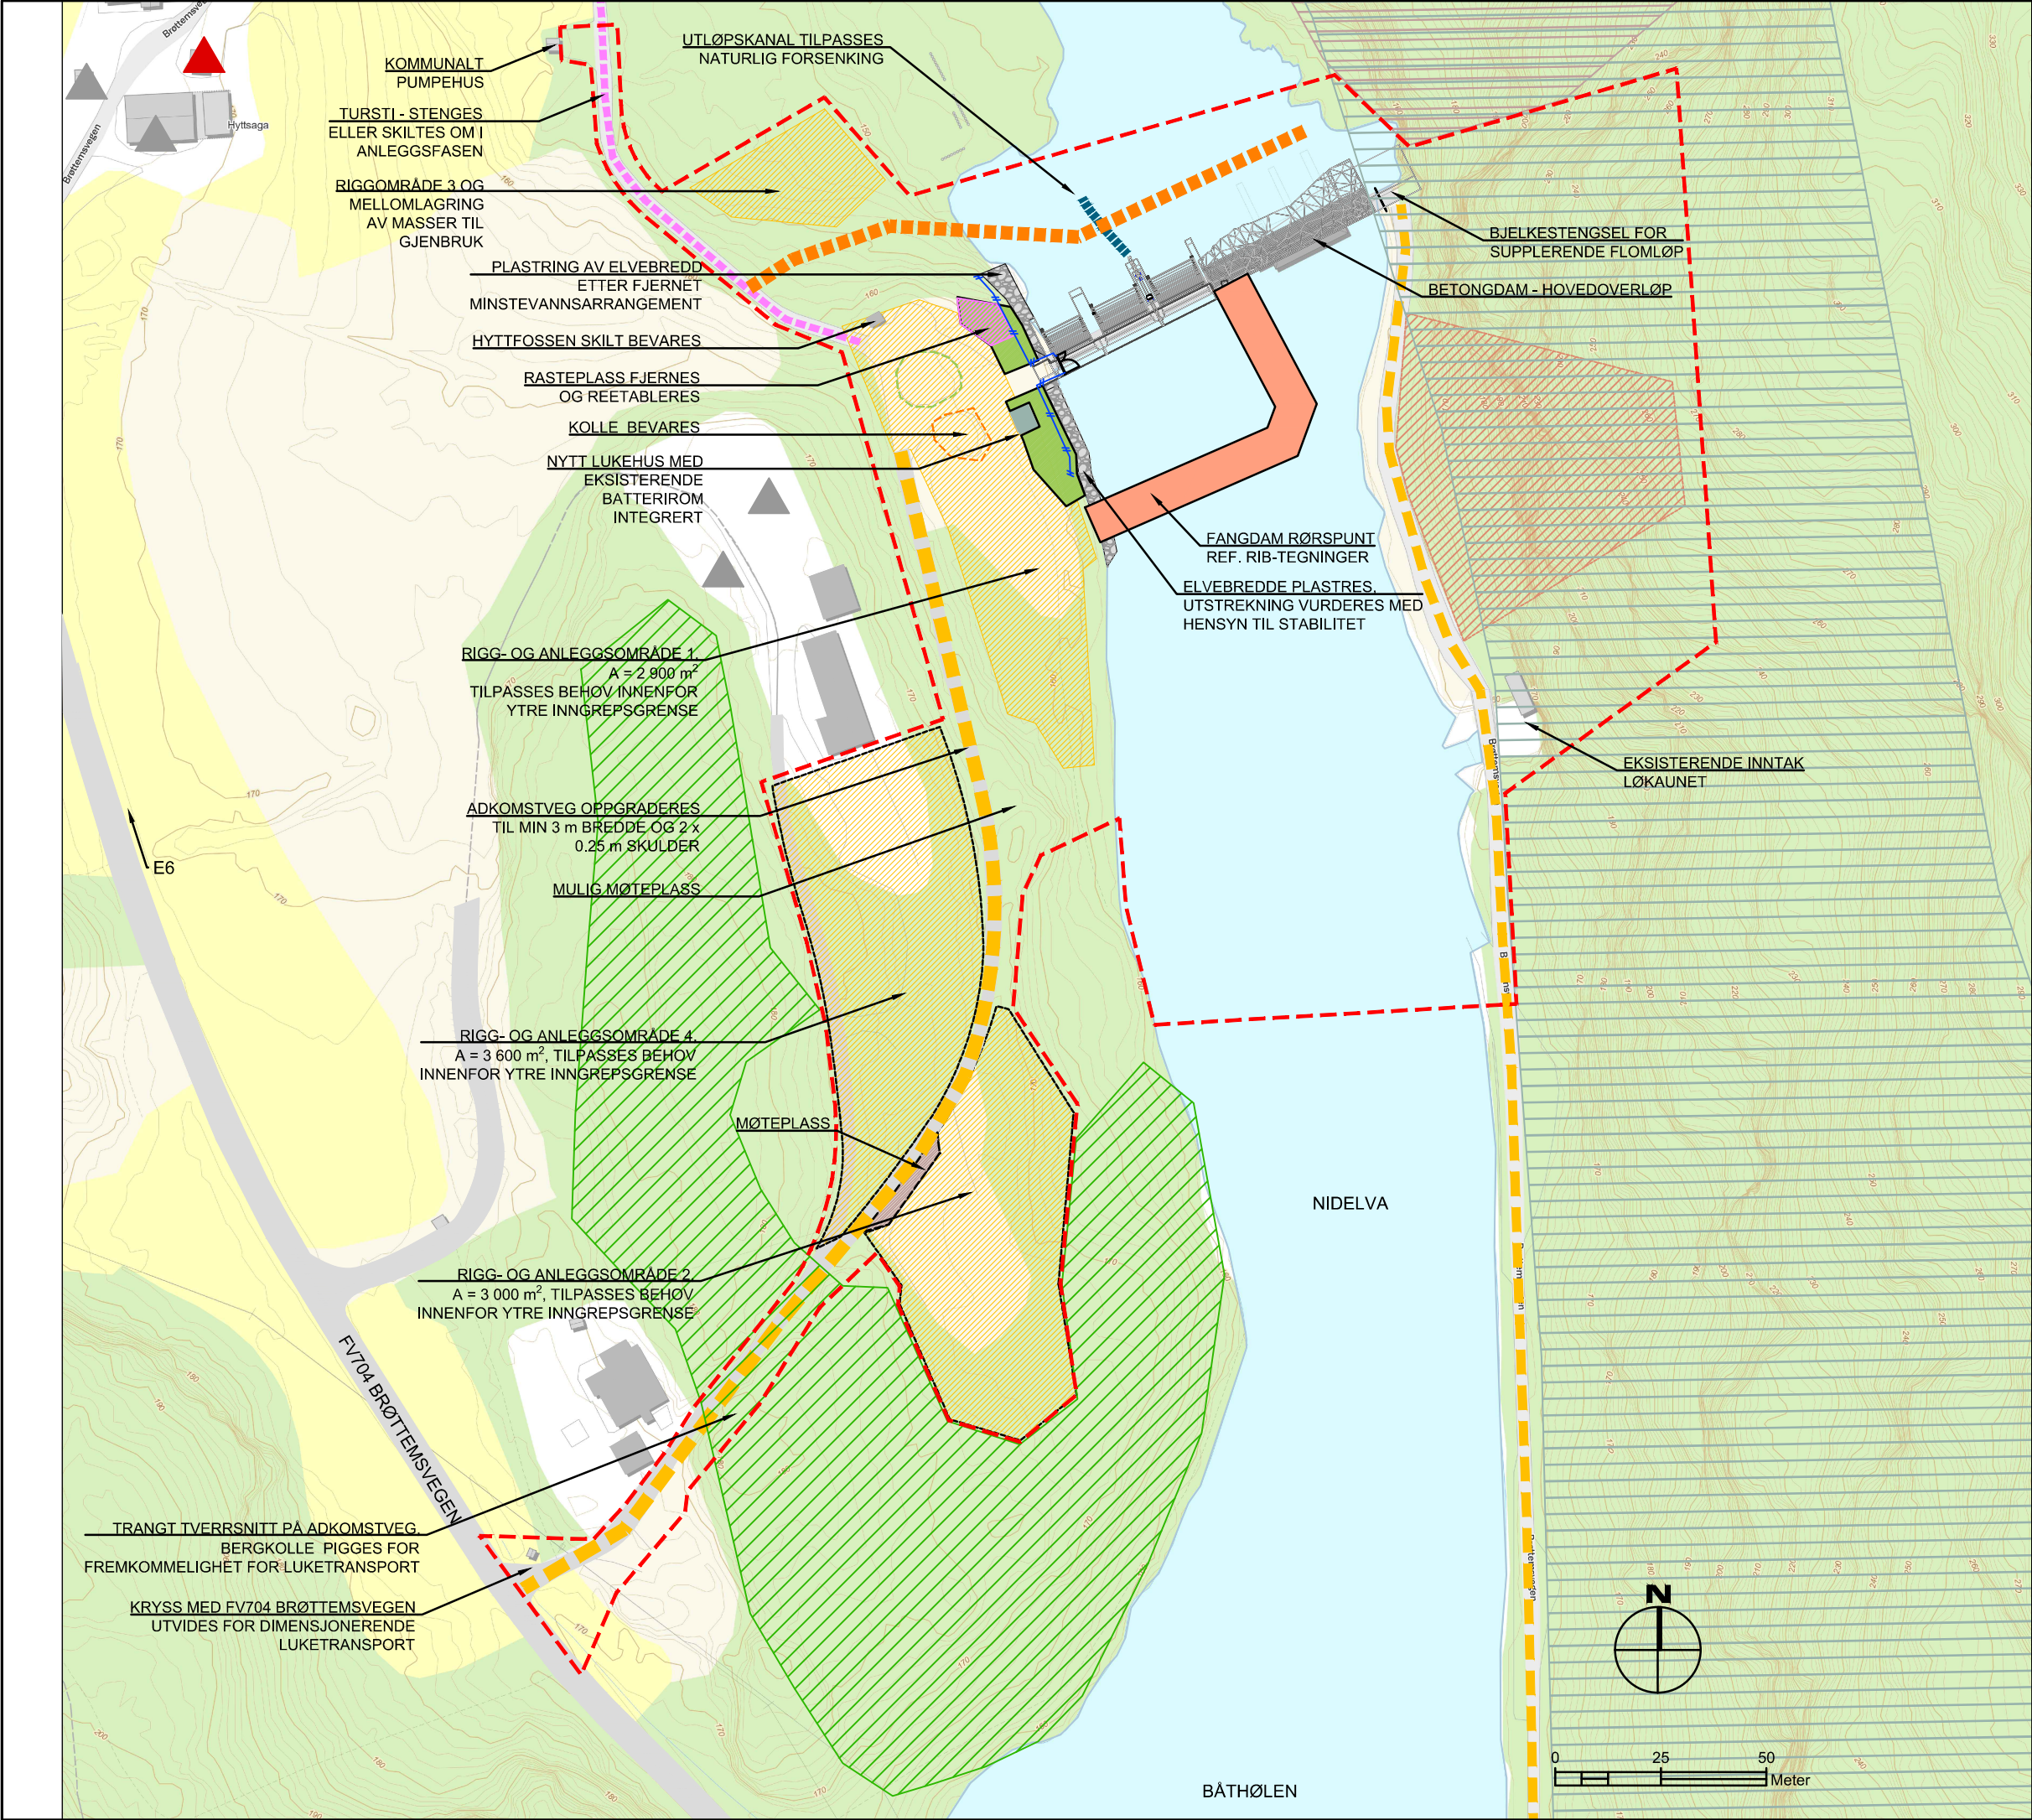

TEGNFORKLARING

- YTRE INNGREPSGRENSE
- EKSISTERENDE KOTER (1m)
- EKSISTERENDE ADKOMST BENYTTES I ANLEGGSPHASE
- ANLEGGSGVEG - MIDLERTIDIG
- UTLØPSKANAL I NATURLIG FORSENKNING
- FLETTVERKSGJERDE
- TURSTI
- KOLLE BEVARES
- VEGETASJON FJERNES OG REETABLERES
- TOPPDEKKE FOR NATURLIG REVEGETERING MELLOMLAGREDE LOKALE MASSER
- MIDLERTIDIG RIGG- OG LAGEROMRÅDE FJERNES OG TILBAKEFØRES, OM IKKE ANNET AVTALES
- EKSISTERENDE RASTEPLASS FJERNES MIDLERTIDIG OG REETABLERES
- MIDLERTIDIG FANGDAM FYLING FJERNES
- PLASTRING NATURSTEIN LANGS ELVEBREDD
- LUKEHUS
- KARTLAGT STABILITET SIKRINGSTILTAK UTFØRES I ANNEN ENTREPRISE
- KALK- OG LÅGURTFURUSKOG (Sårbar/stor verdi/moderat kvalitet) SKAL IKKE BERØRES/PAVIRKES
- RIK BLANDINGSSKOG I LAVLANDET HYTTFOSSBERGA
- SØRVENDTE BERG OG RASMARKER HYTTSA GA ØST
- SEFRAK BYGG - MELDEPLIKTIG VED RIVING / OMBYGGING
- SEFRAK BYGG- RUIN ELLER FJERNET BYGNING IKKE MELDEPLIKTIG

HENVISNINGER

10242161-01-LARK-TEG-02 Hyttfossdammen_Visualiseringer
10242161-01-RIB-TEG-10 Dam, plan og snitt, form
10242161-01-RIB-TEG-11 Dam, oppriss og snitt, form
10242161-01-RIB-TEG-12-Alt 1-Fangdam, plan og snitt, form
10242161-01-RIB-TEG-23-Alt 2-Fangdam, rørsput, plan og form
10242161-01-RIB-TEG-14-Alt3 2-Fangdam, spunt U-profil, plan og snitt, form
10242161-01-TVF-RAP-02-Teknisk plan Hyttfossdammen
10242161-RIGBerg-NOT-002 Stabilitet i bergskrent, MC okt 2023

MERKNADER

Koordinatsystem NTM10
Høydesystem NN2000

Prinsipper i, og NVE's vilkår til, 10242161-01-TVF-RAP-003 Detaljplan for vassdragstiltak er førende for alle tiltak i området.

Luftstrekk er ikke vist på planen, men det er viktig at høyde til disse avklares med hensyn til fremkommelighet for dimensjonerende transport.
Fremmedarter er ikke vist på planen, men må fjernes der de berøres.

06	Justerer og nye riggområder, lagd til naturtype. Utgitt for godkjenning av NVE	30.03.2025	PB	KA/SE	KA
05	Lagt til nytt rigg- og anleggsområde 4	24.02.2025	HBJ	KA	KA
04	Utgitt for godkjenning av NVE	03.02.2025	PB	KA	KA
03	Utgitt for DML-godkjenning av NVE	28.11.2024	PB	KA	KA
02	Utgitt for DML-godkjenning av NVE	04.12.2023	PB	IF	KA
01	Utgitt for DML-godkjenning av NVE	24.11.2023	PB	IF	KA
REV.	BESKRIVELSE	DATO	TEGN	KONTR	GODKJ
Rehabilitering av Hyttfossdammen			Fag	Format	
Statkraft Energi AS			LARK	A1	
DETALJPLAN FOR MILJØ OG LANDSKAP			Dato	06.10.2023	
Arealbruksplan			Format/Håestokk		
			1:750 (A1)		
			1:1500 (A3)		
Multiconsult		Status: DML Oppdragsgiver:	Konstr./Tegnet: IF	Kontrollert: PB	Godkjent: KA
www.multiconsult.no		Tegningnr:	10242161-01	10242161-LARK-TEG-01	06