


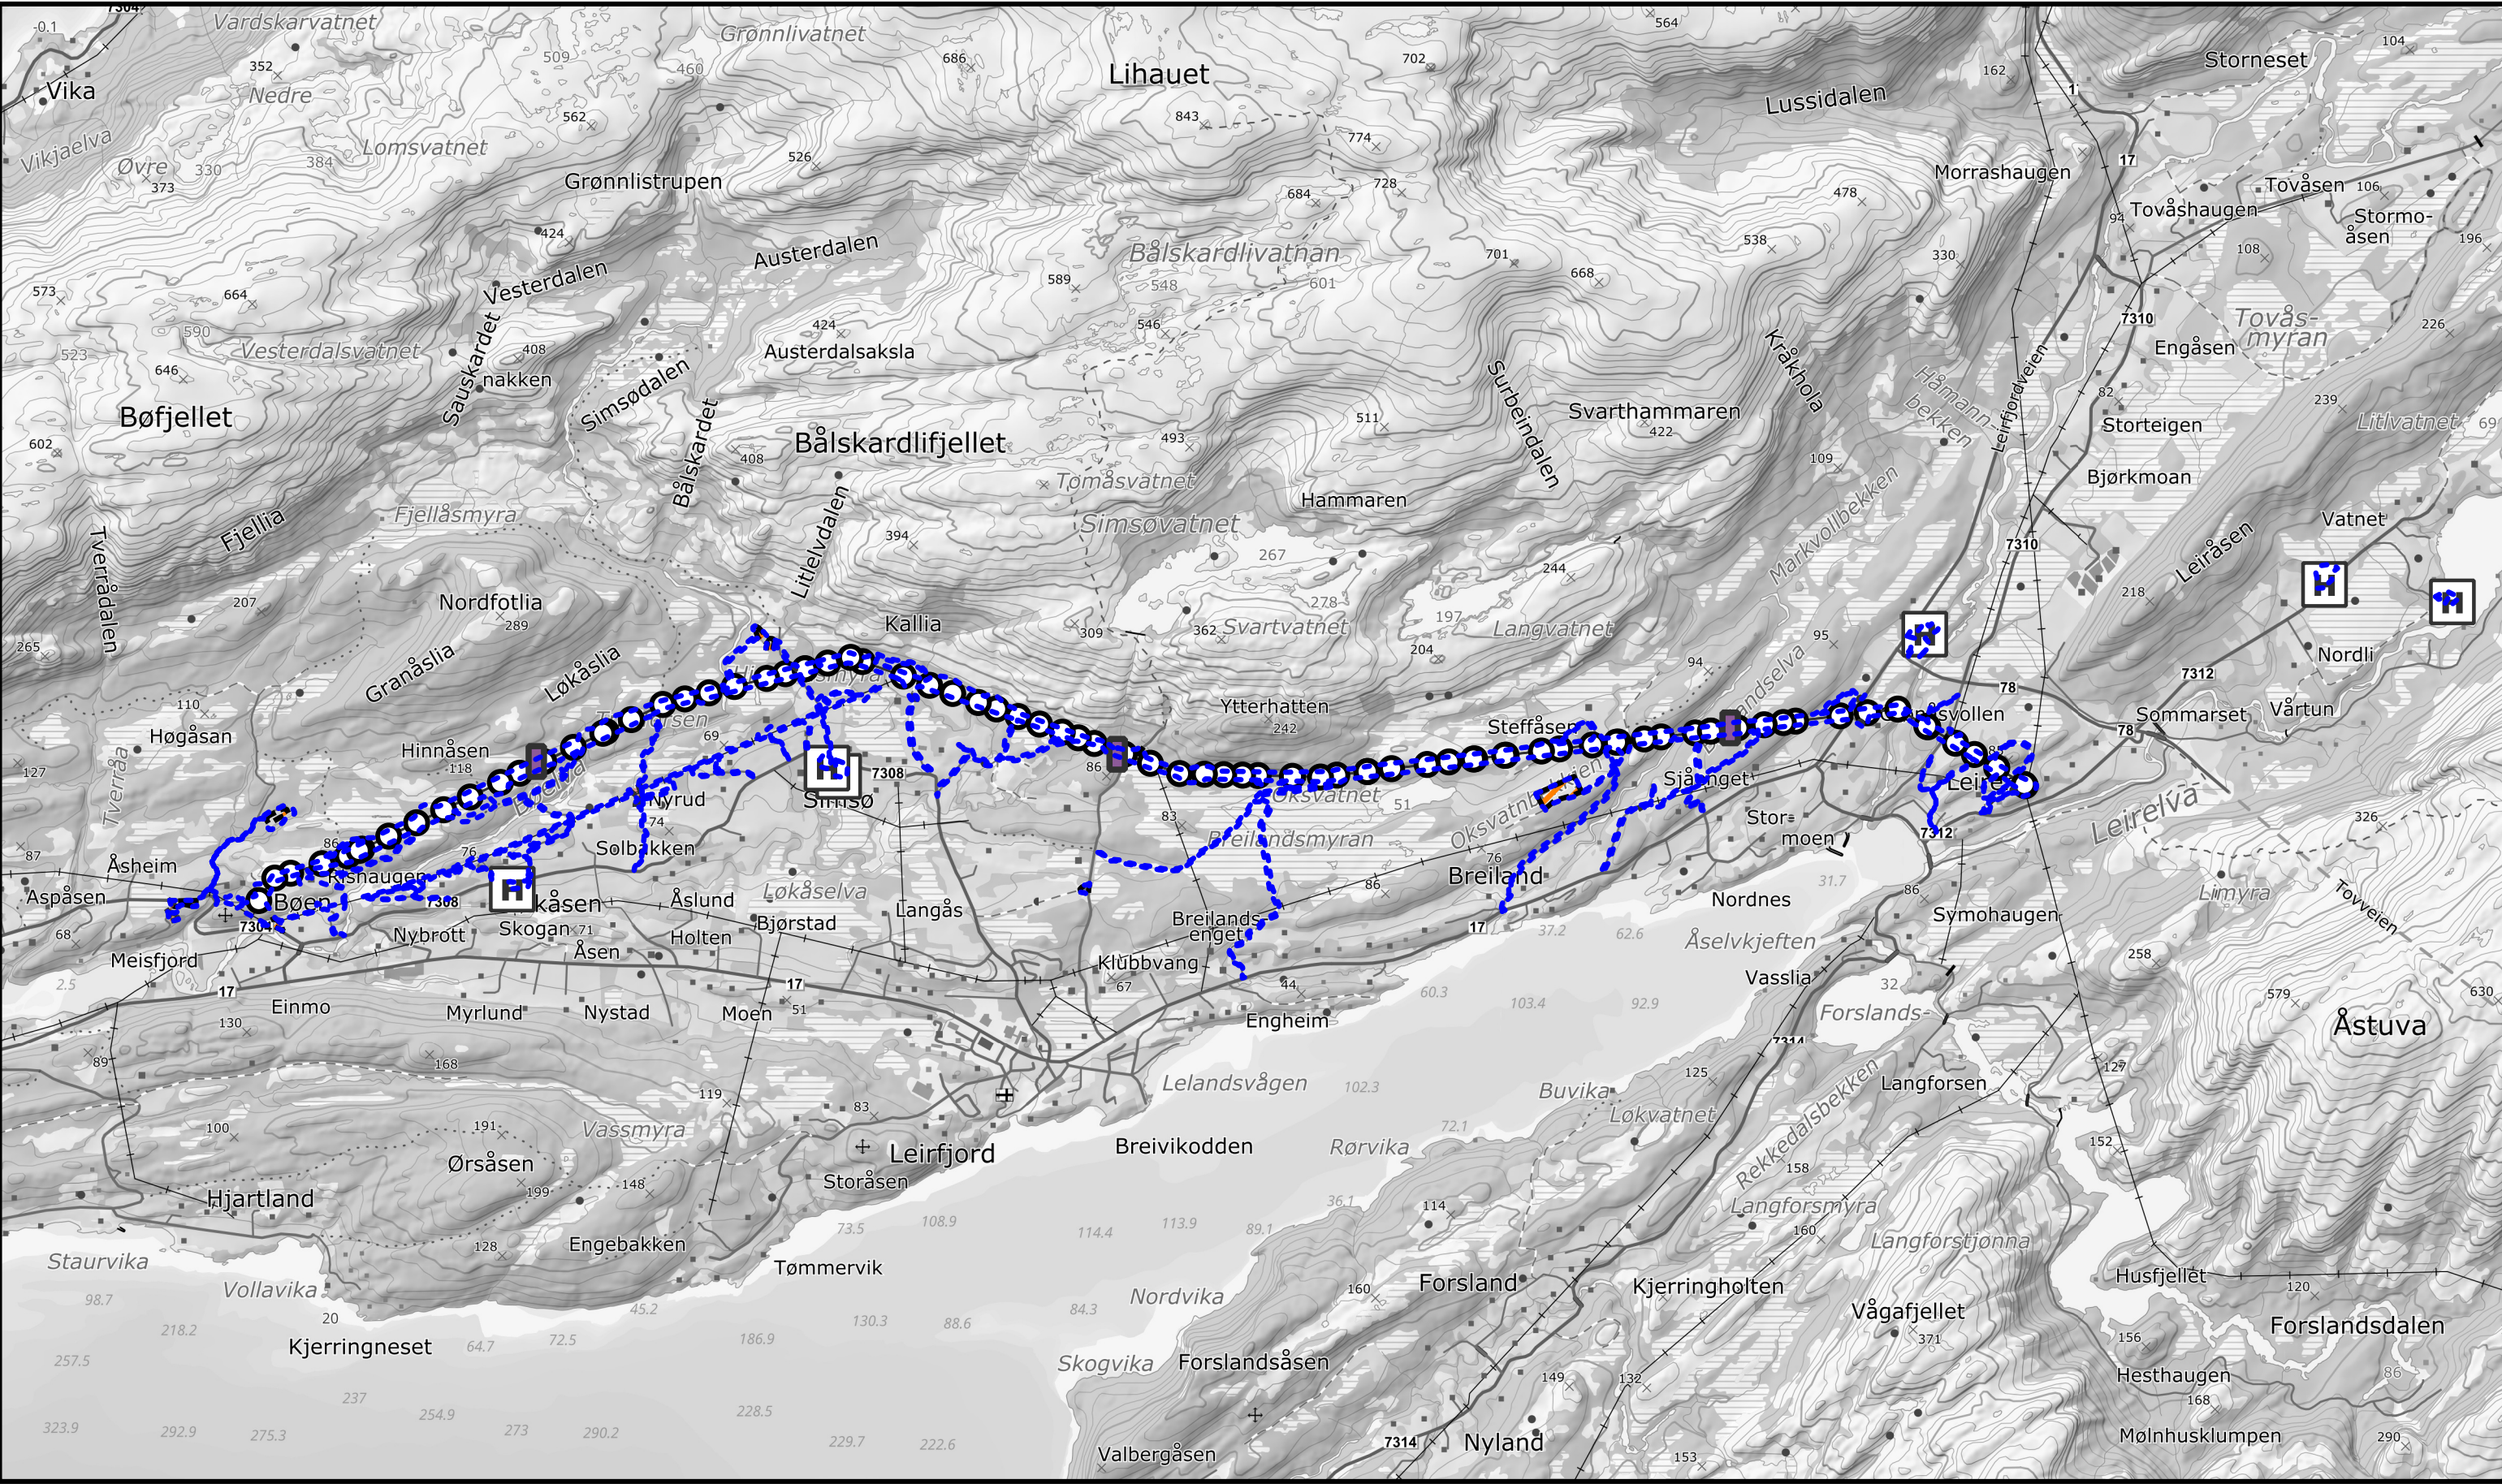

Tegnforklaring

Mastepunkt

Revoleringsmast

Ny linje

Inngrepsgrense byggefase

Mindre lagring og oppstillingsplass

Riggplass

Lundeplass

Helikopterplass 30m

Landingsplass helikopter

4273 66-132 Leirosen - Meisfjord

Oversiktskart inngrepsgrense utførelsesfase

Godkjent av:
Linea

Dato: 01.03.2025

Sign: PM

Dato: 27.02.2025

Utarbeidet av
Torsjon AS v/DSA

Arkstørrelse:
A3

Kartblad 1

0


600

1 200



Målestokk:
1:35000

N


TORSJON AS

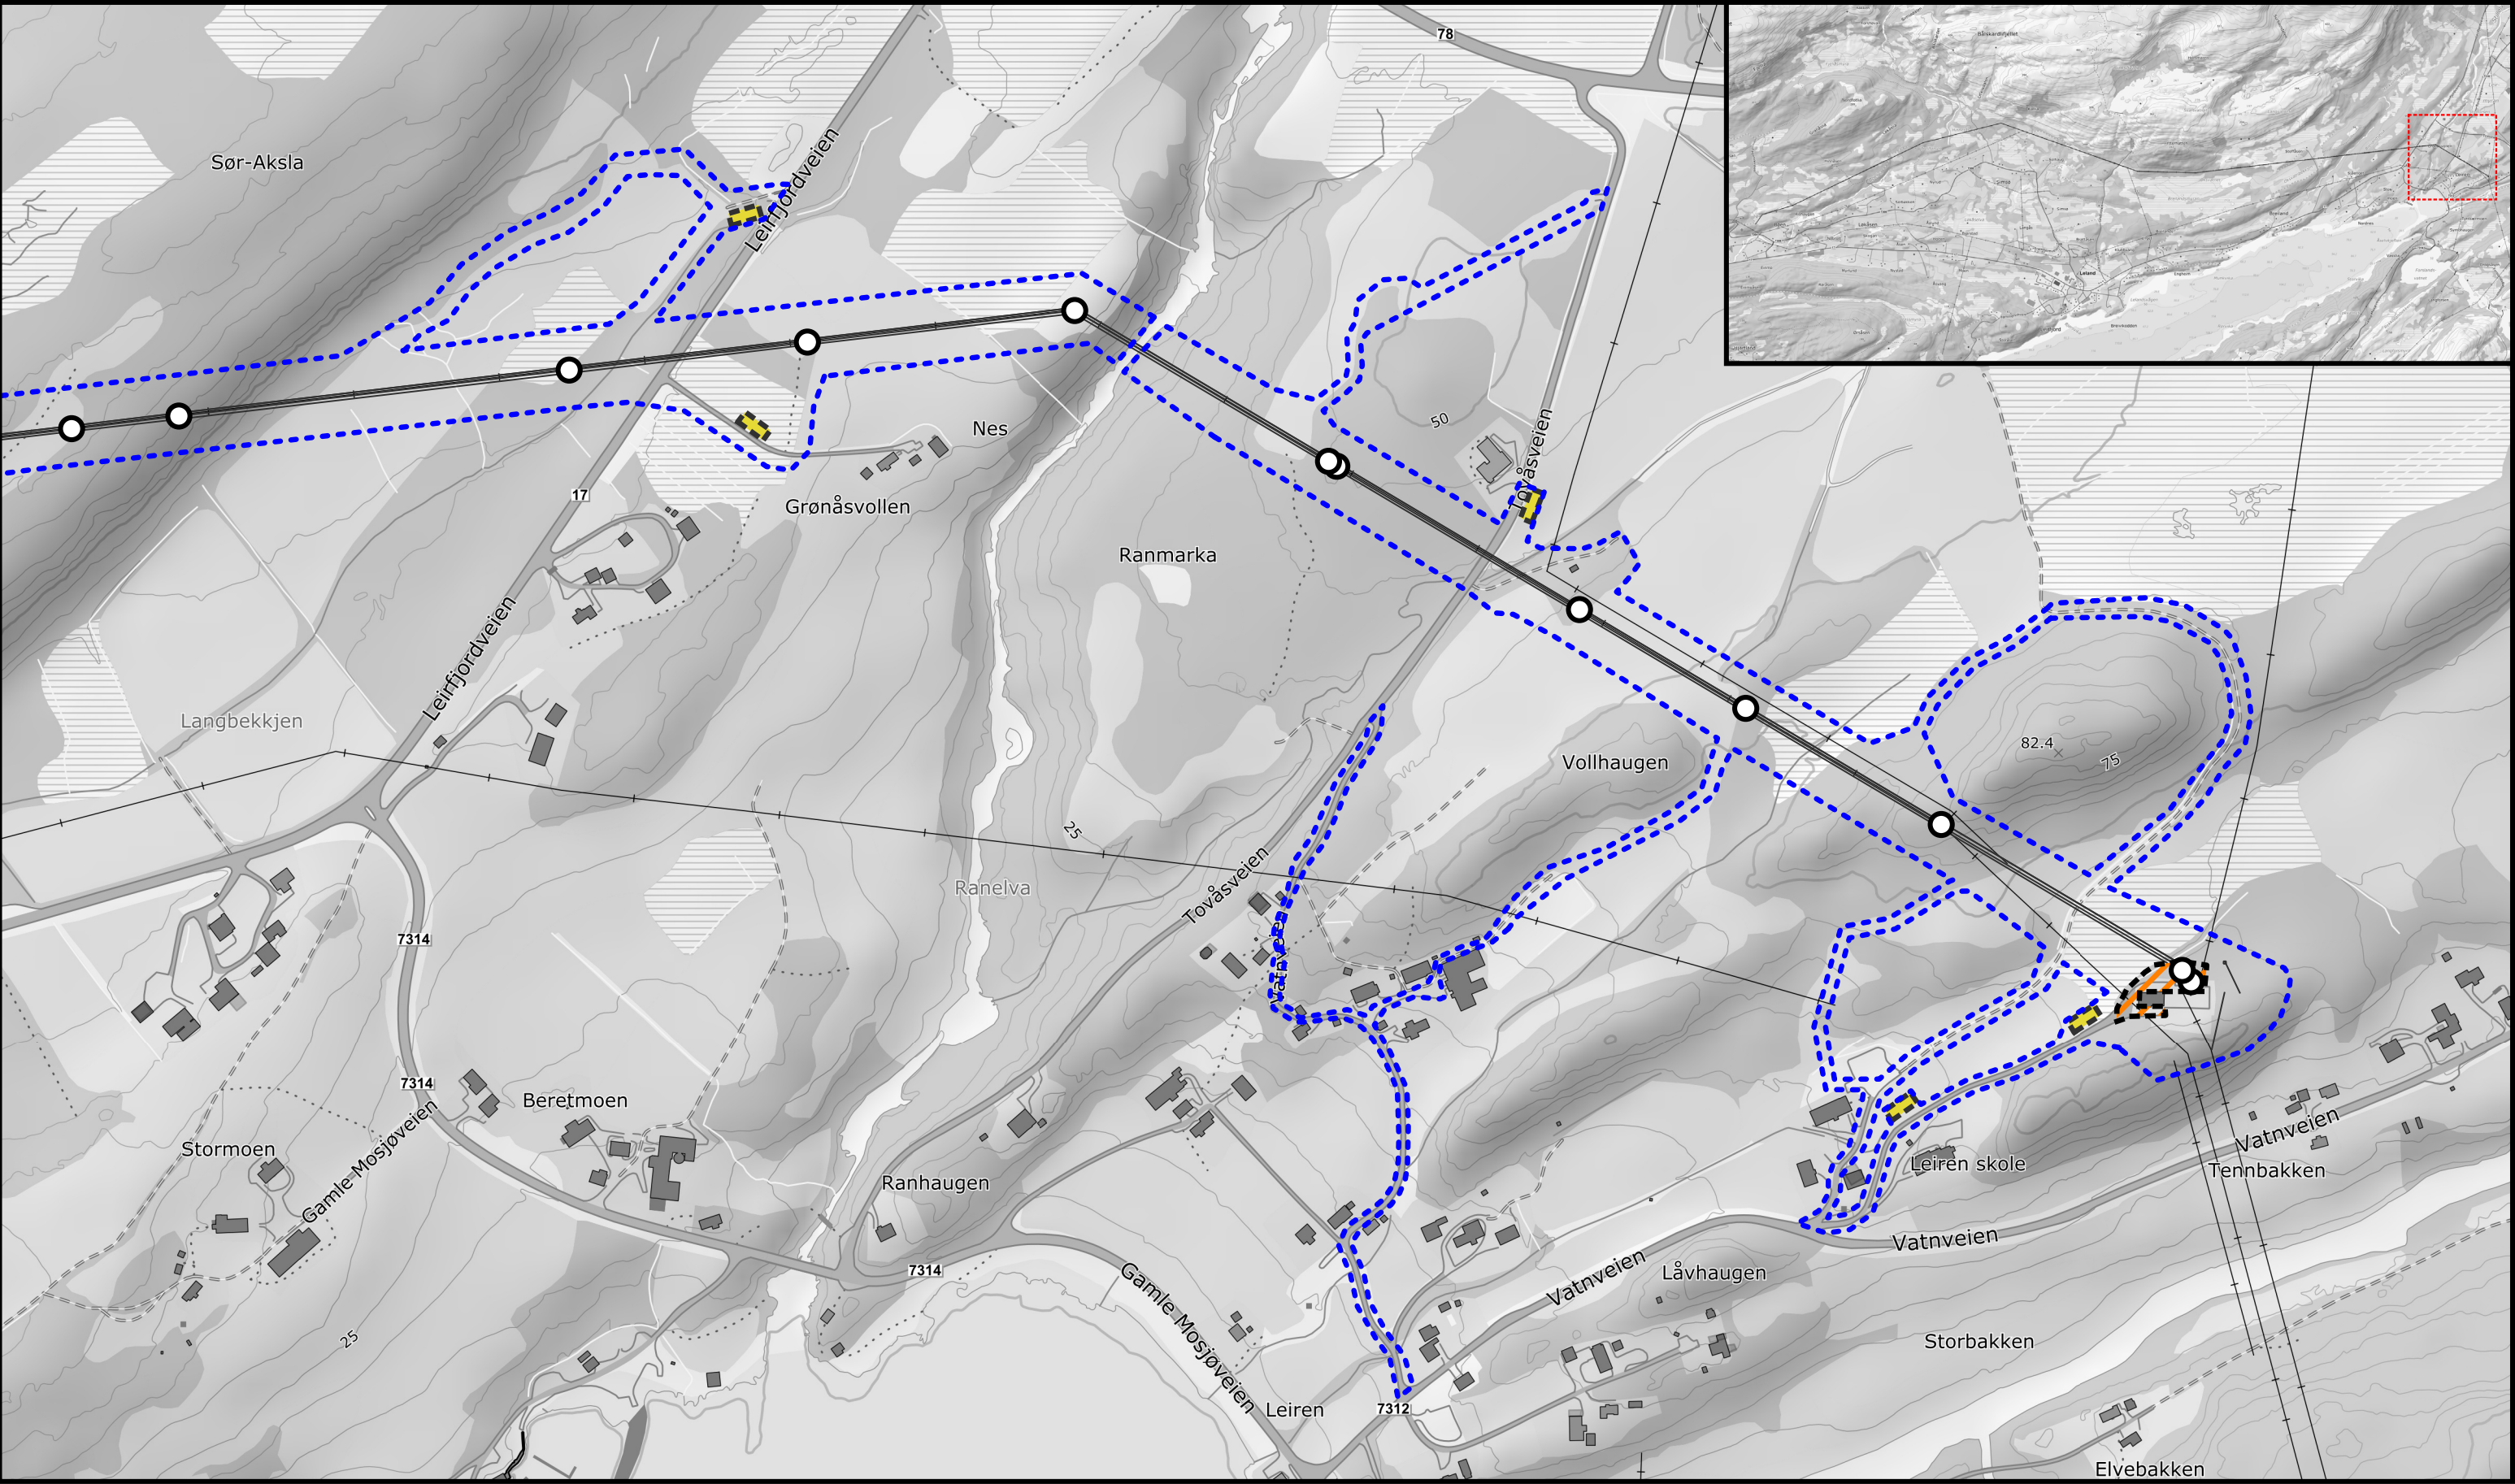

Tegnforklaring		4273 66-132 Leirosen - Meisfjord Temakart inngrepsgrense utførelsesfase			 TORSJON AS	
Mastepunkt	Inngrepsgrense byggefase					
Revoleringsmast	Riggplass					
Ny linje	Lundeplass					
		Godkjent av: Linea	Dato: 27.02.2025 Utarbeidet av Torsjon AS v/DSA	Arkstørrelse: A3 Kartblad 1	 0 80 160 Målestokk: 1:4000	
		Dato: 01.03.2025				
		Sign: PM				

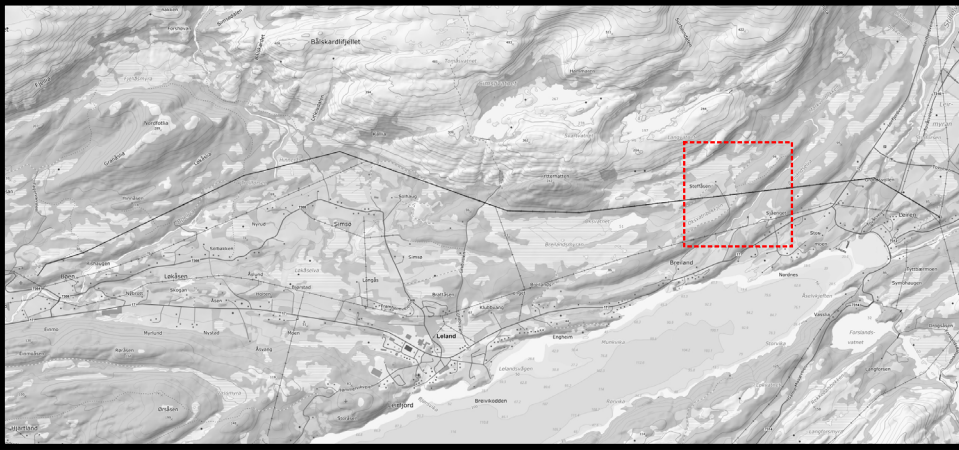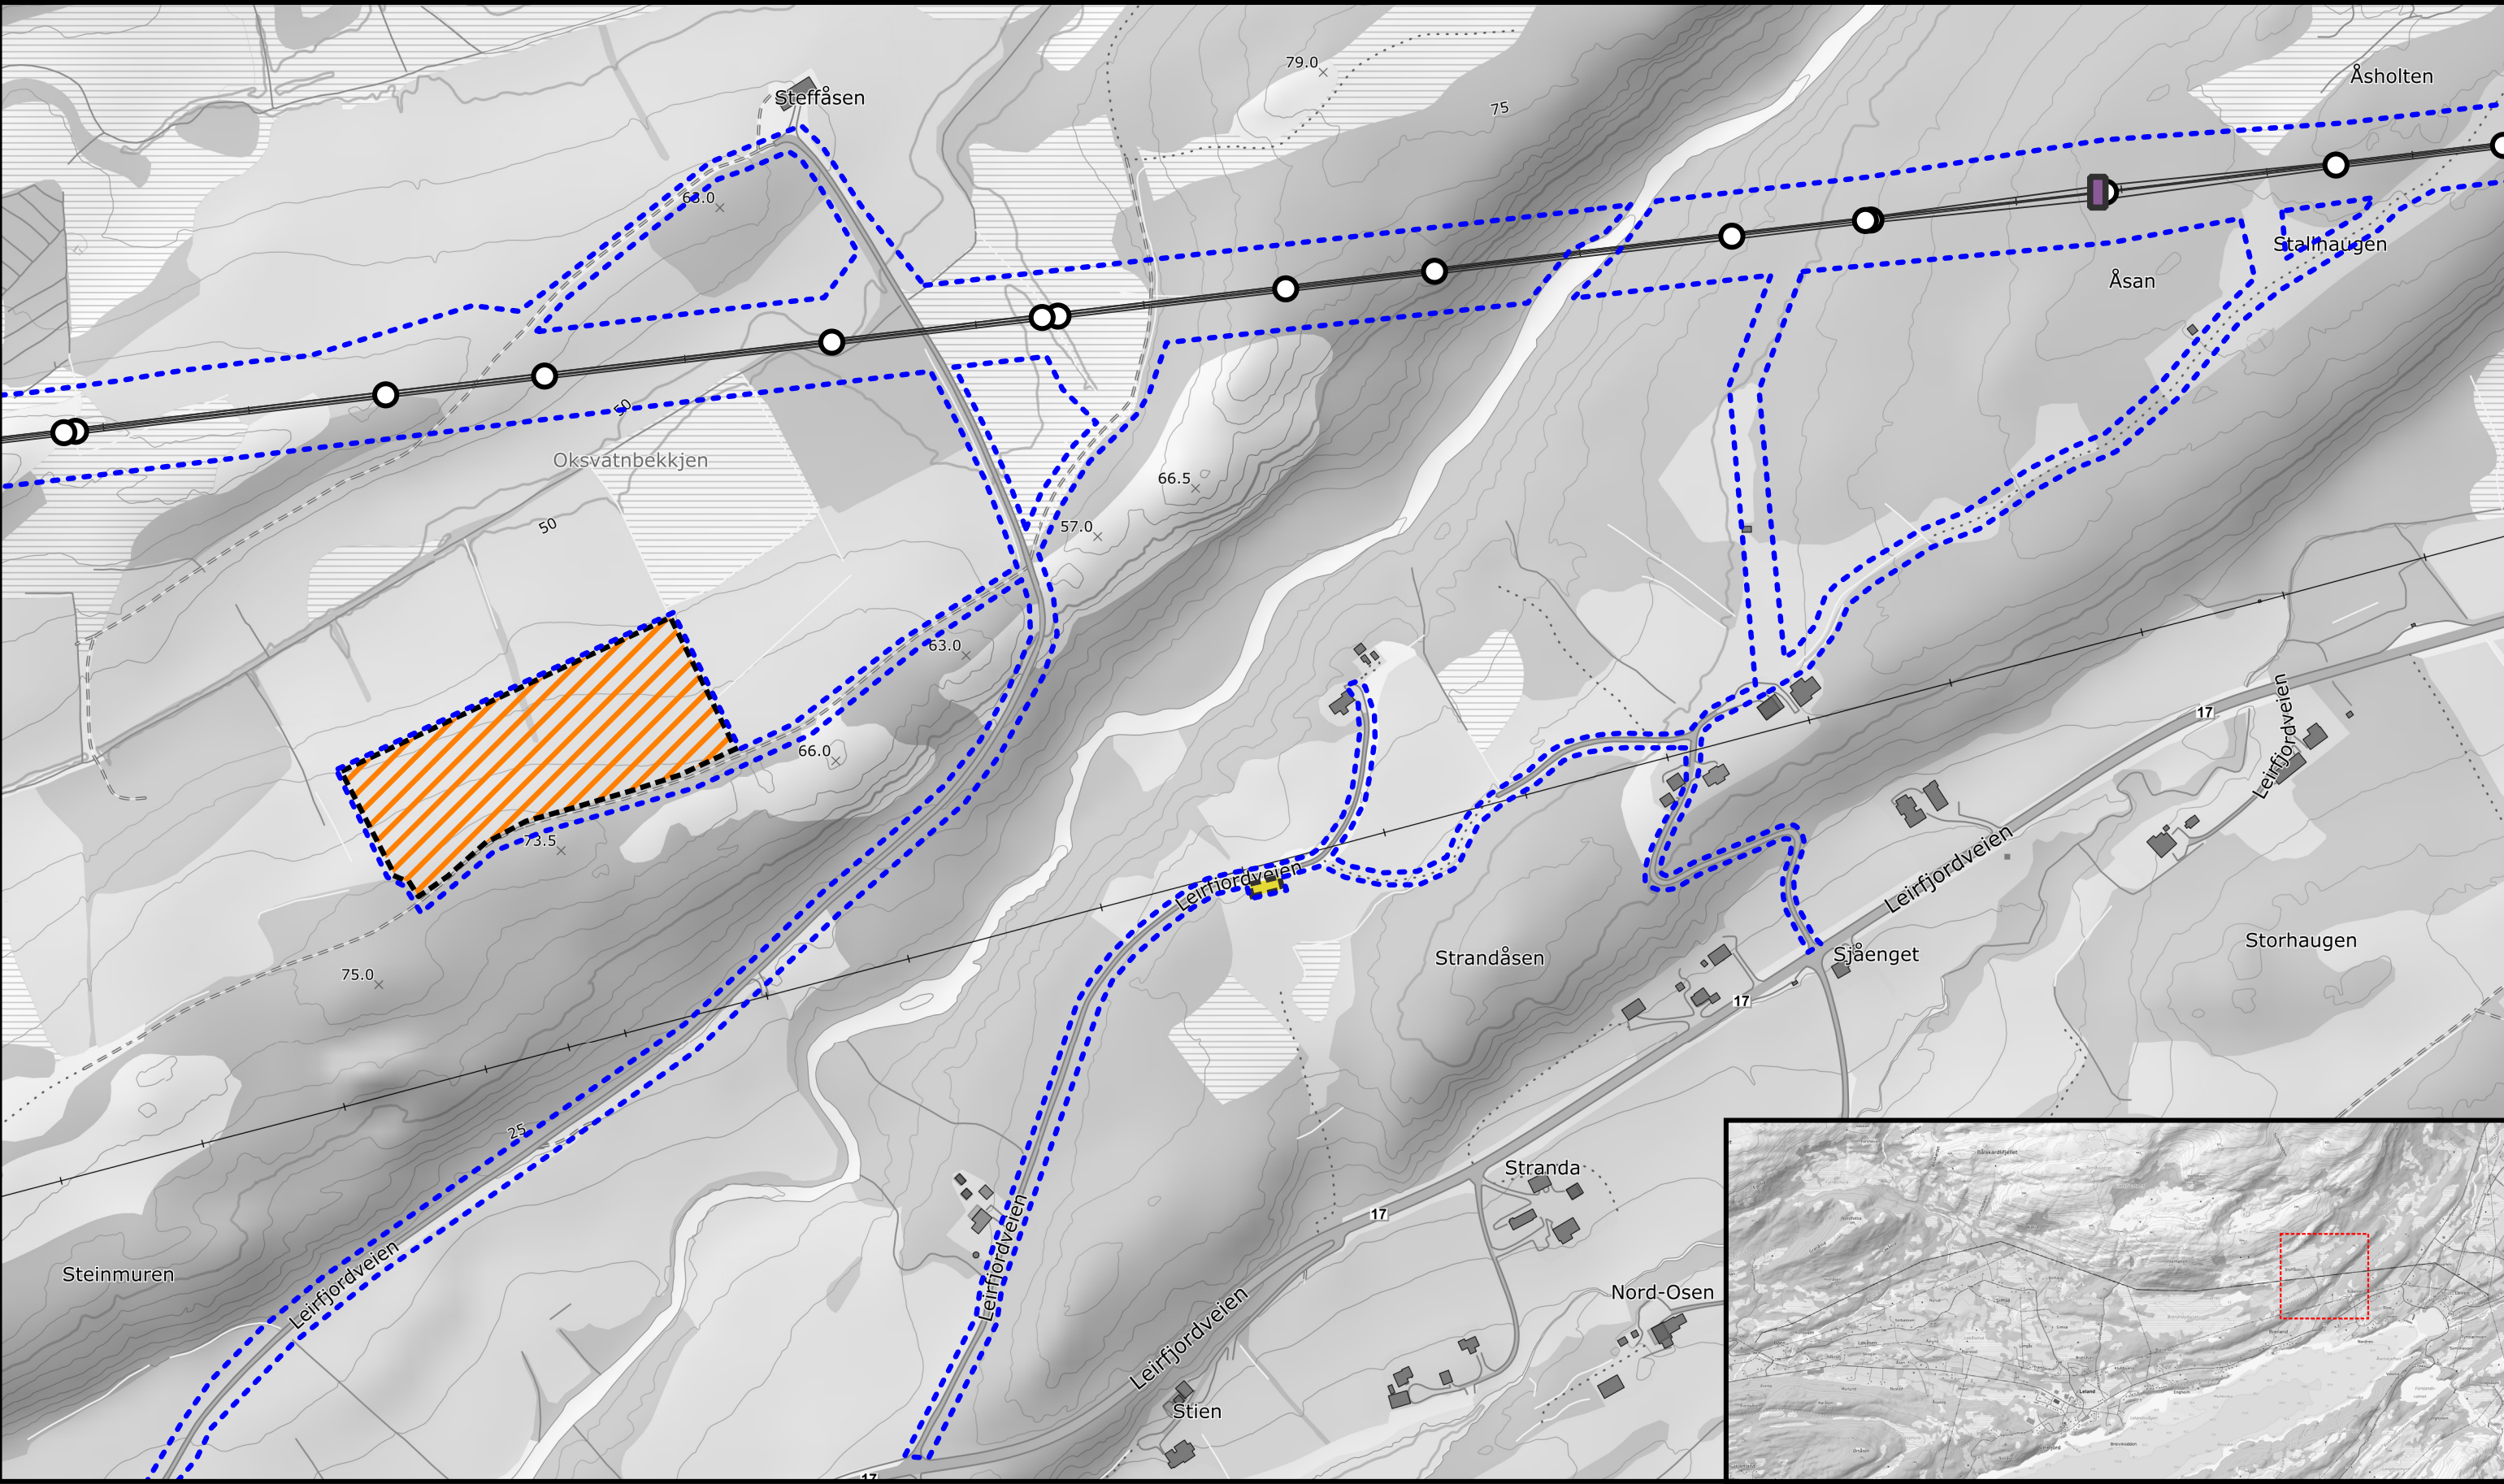


Tegnforklaring			4273 66-132 Leirosen - Meisfjord Temakart inngrepsgrense utførelsesfase		
 Mastepunkt	 Inngrepsgrense byggefase				
 Revolveringsmast	 Riggplass				 TORSJON AS
 Ny linje	 Lundeplass				
Godkjent av: Linea		Dato: 27.02.2025 Utarbeidet av Torsjon AS v/DSA	Arkstørrelse: A3 Kartblad 2	 Målestokk: 1:4000	
Dato: 01.03.2025		Sign: PM			

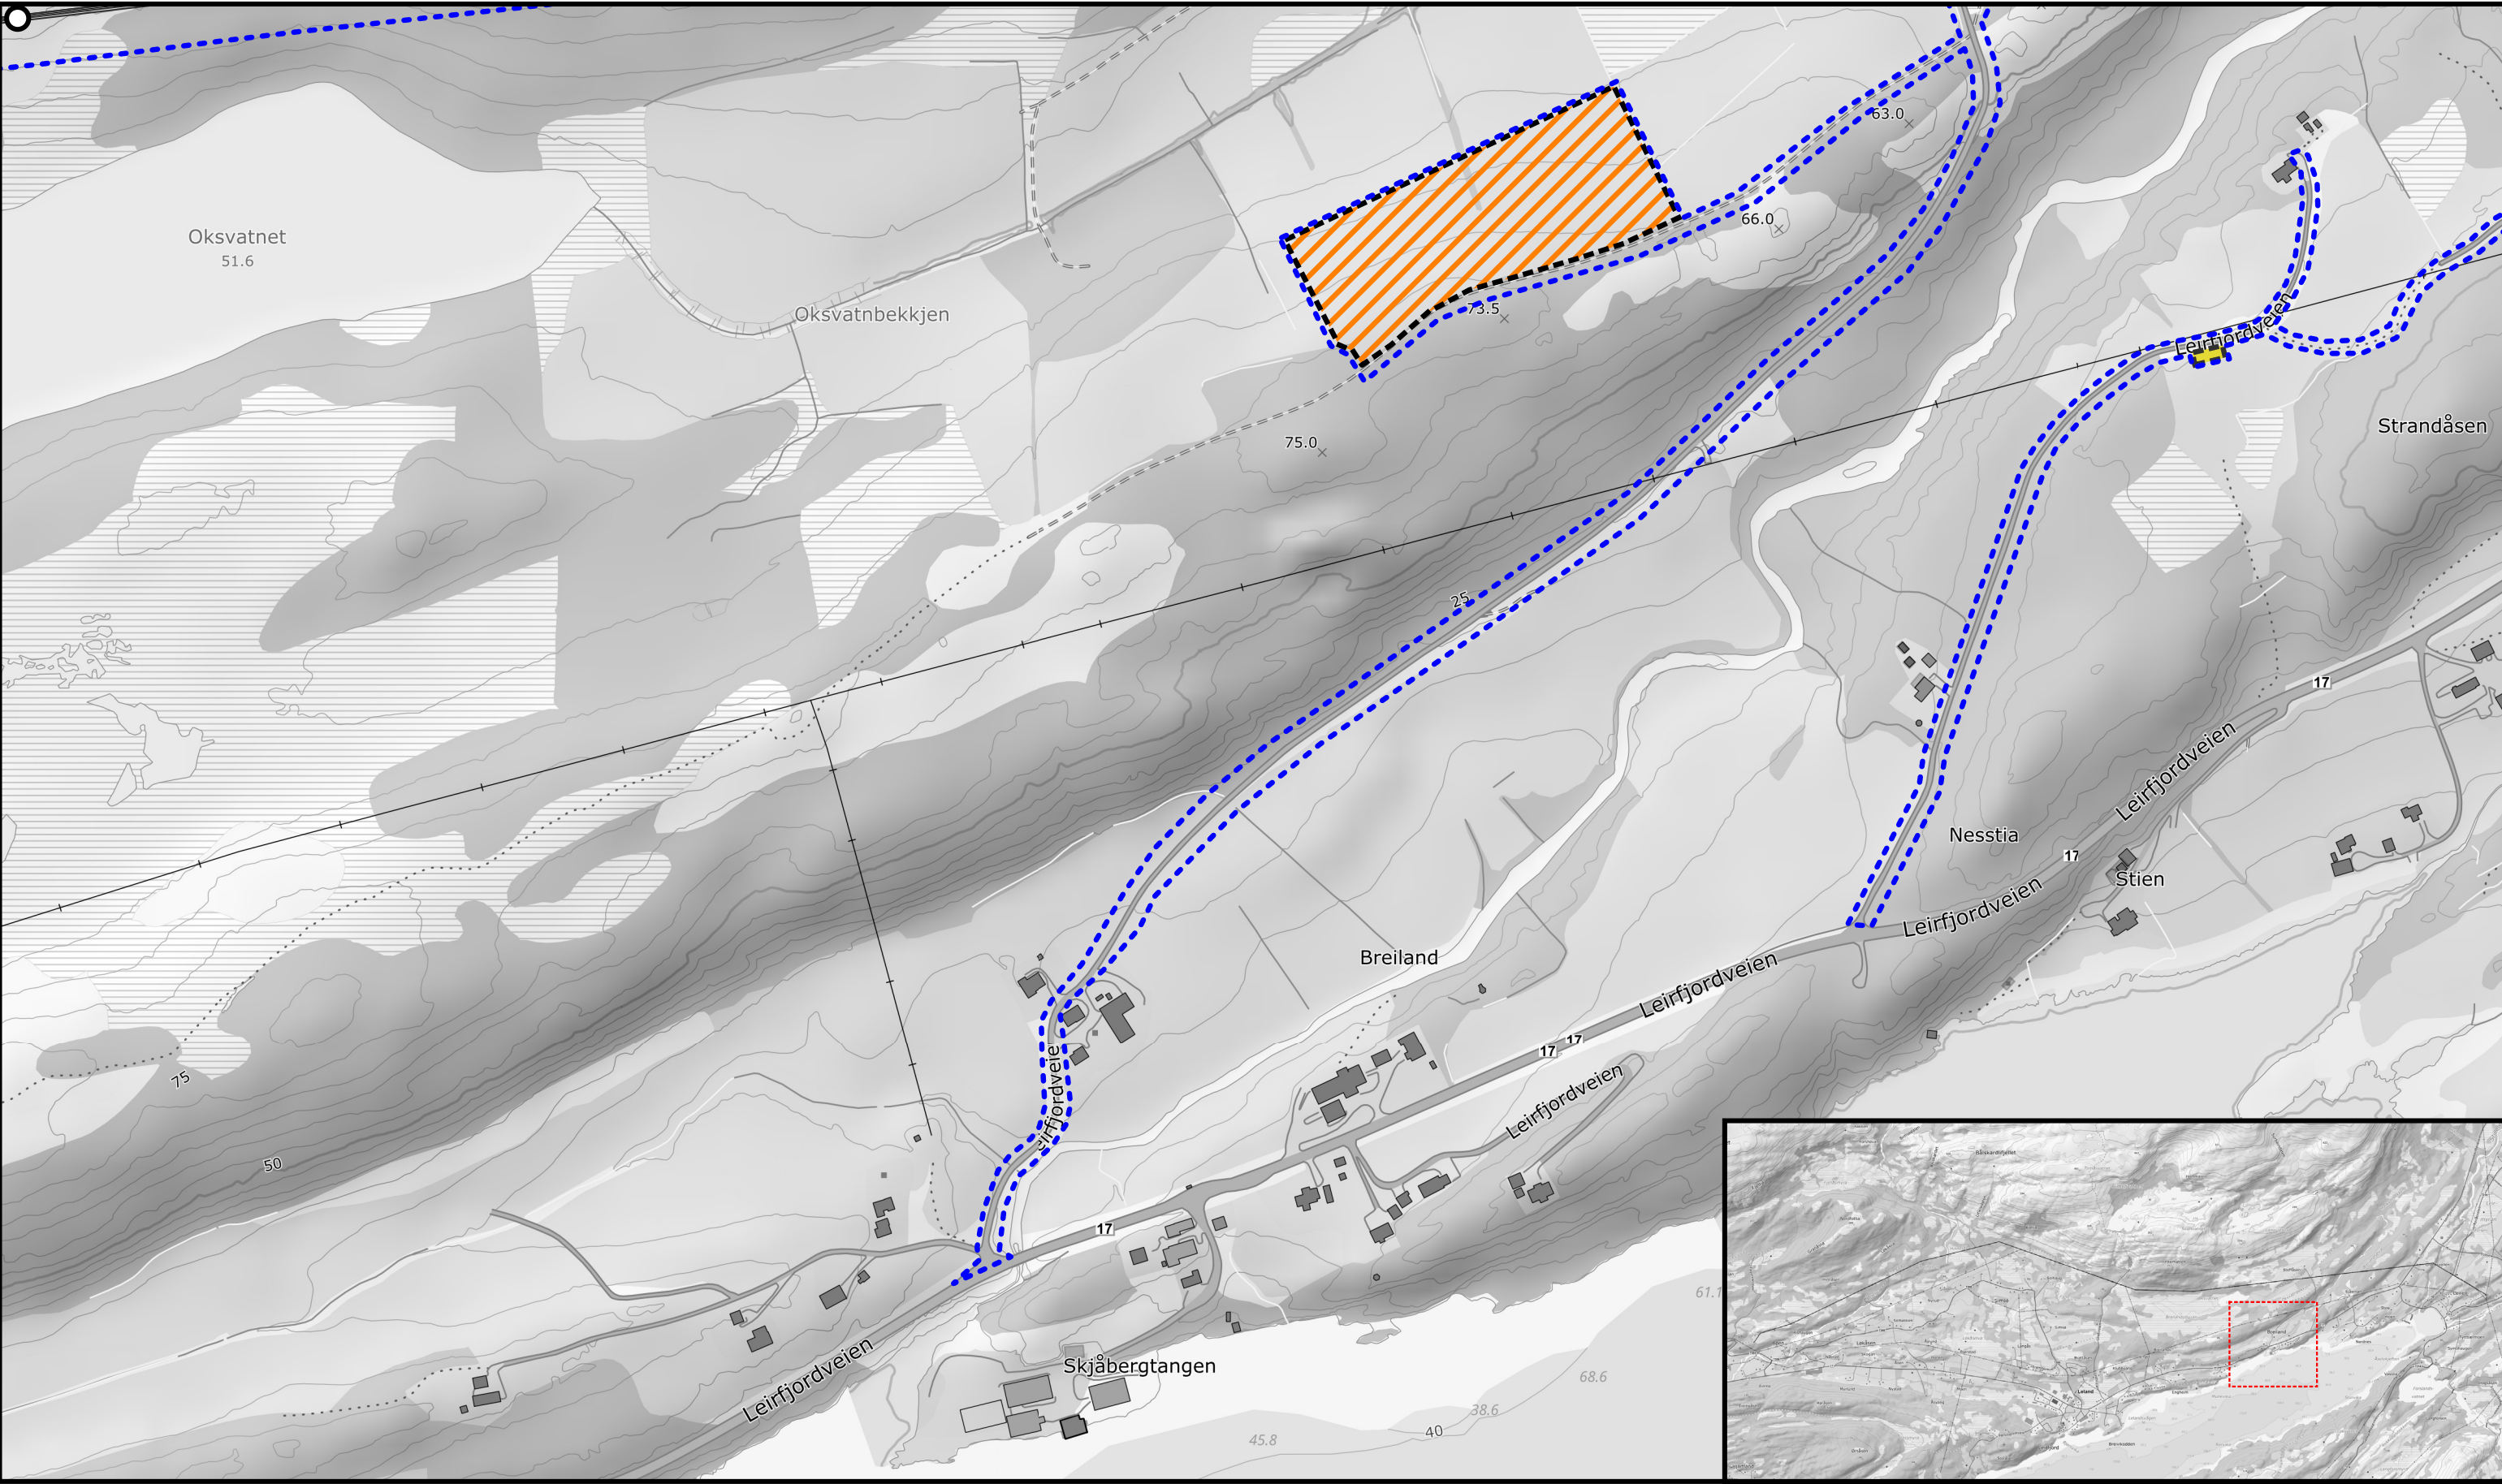

Tegnforklaring		4273 66-132 Leirosen - Meisfjord Temakart inngrepsgrense utførelsesfase			
Mastepunkt	Inngrepsgrense byggefase	Revolveringsmast	Riggplass	Lundeplass	
Ny linje					

Godkjent av: Linea	Dato: 27.02.2025 Utarbeidet av Torsjon AS v/DSA	Arkstørrelse: A3 Kartblad 3	0 80 160 Målestokk: 1:4000
Dato: 01.03.2025	Sign: PM		

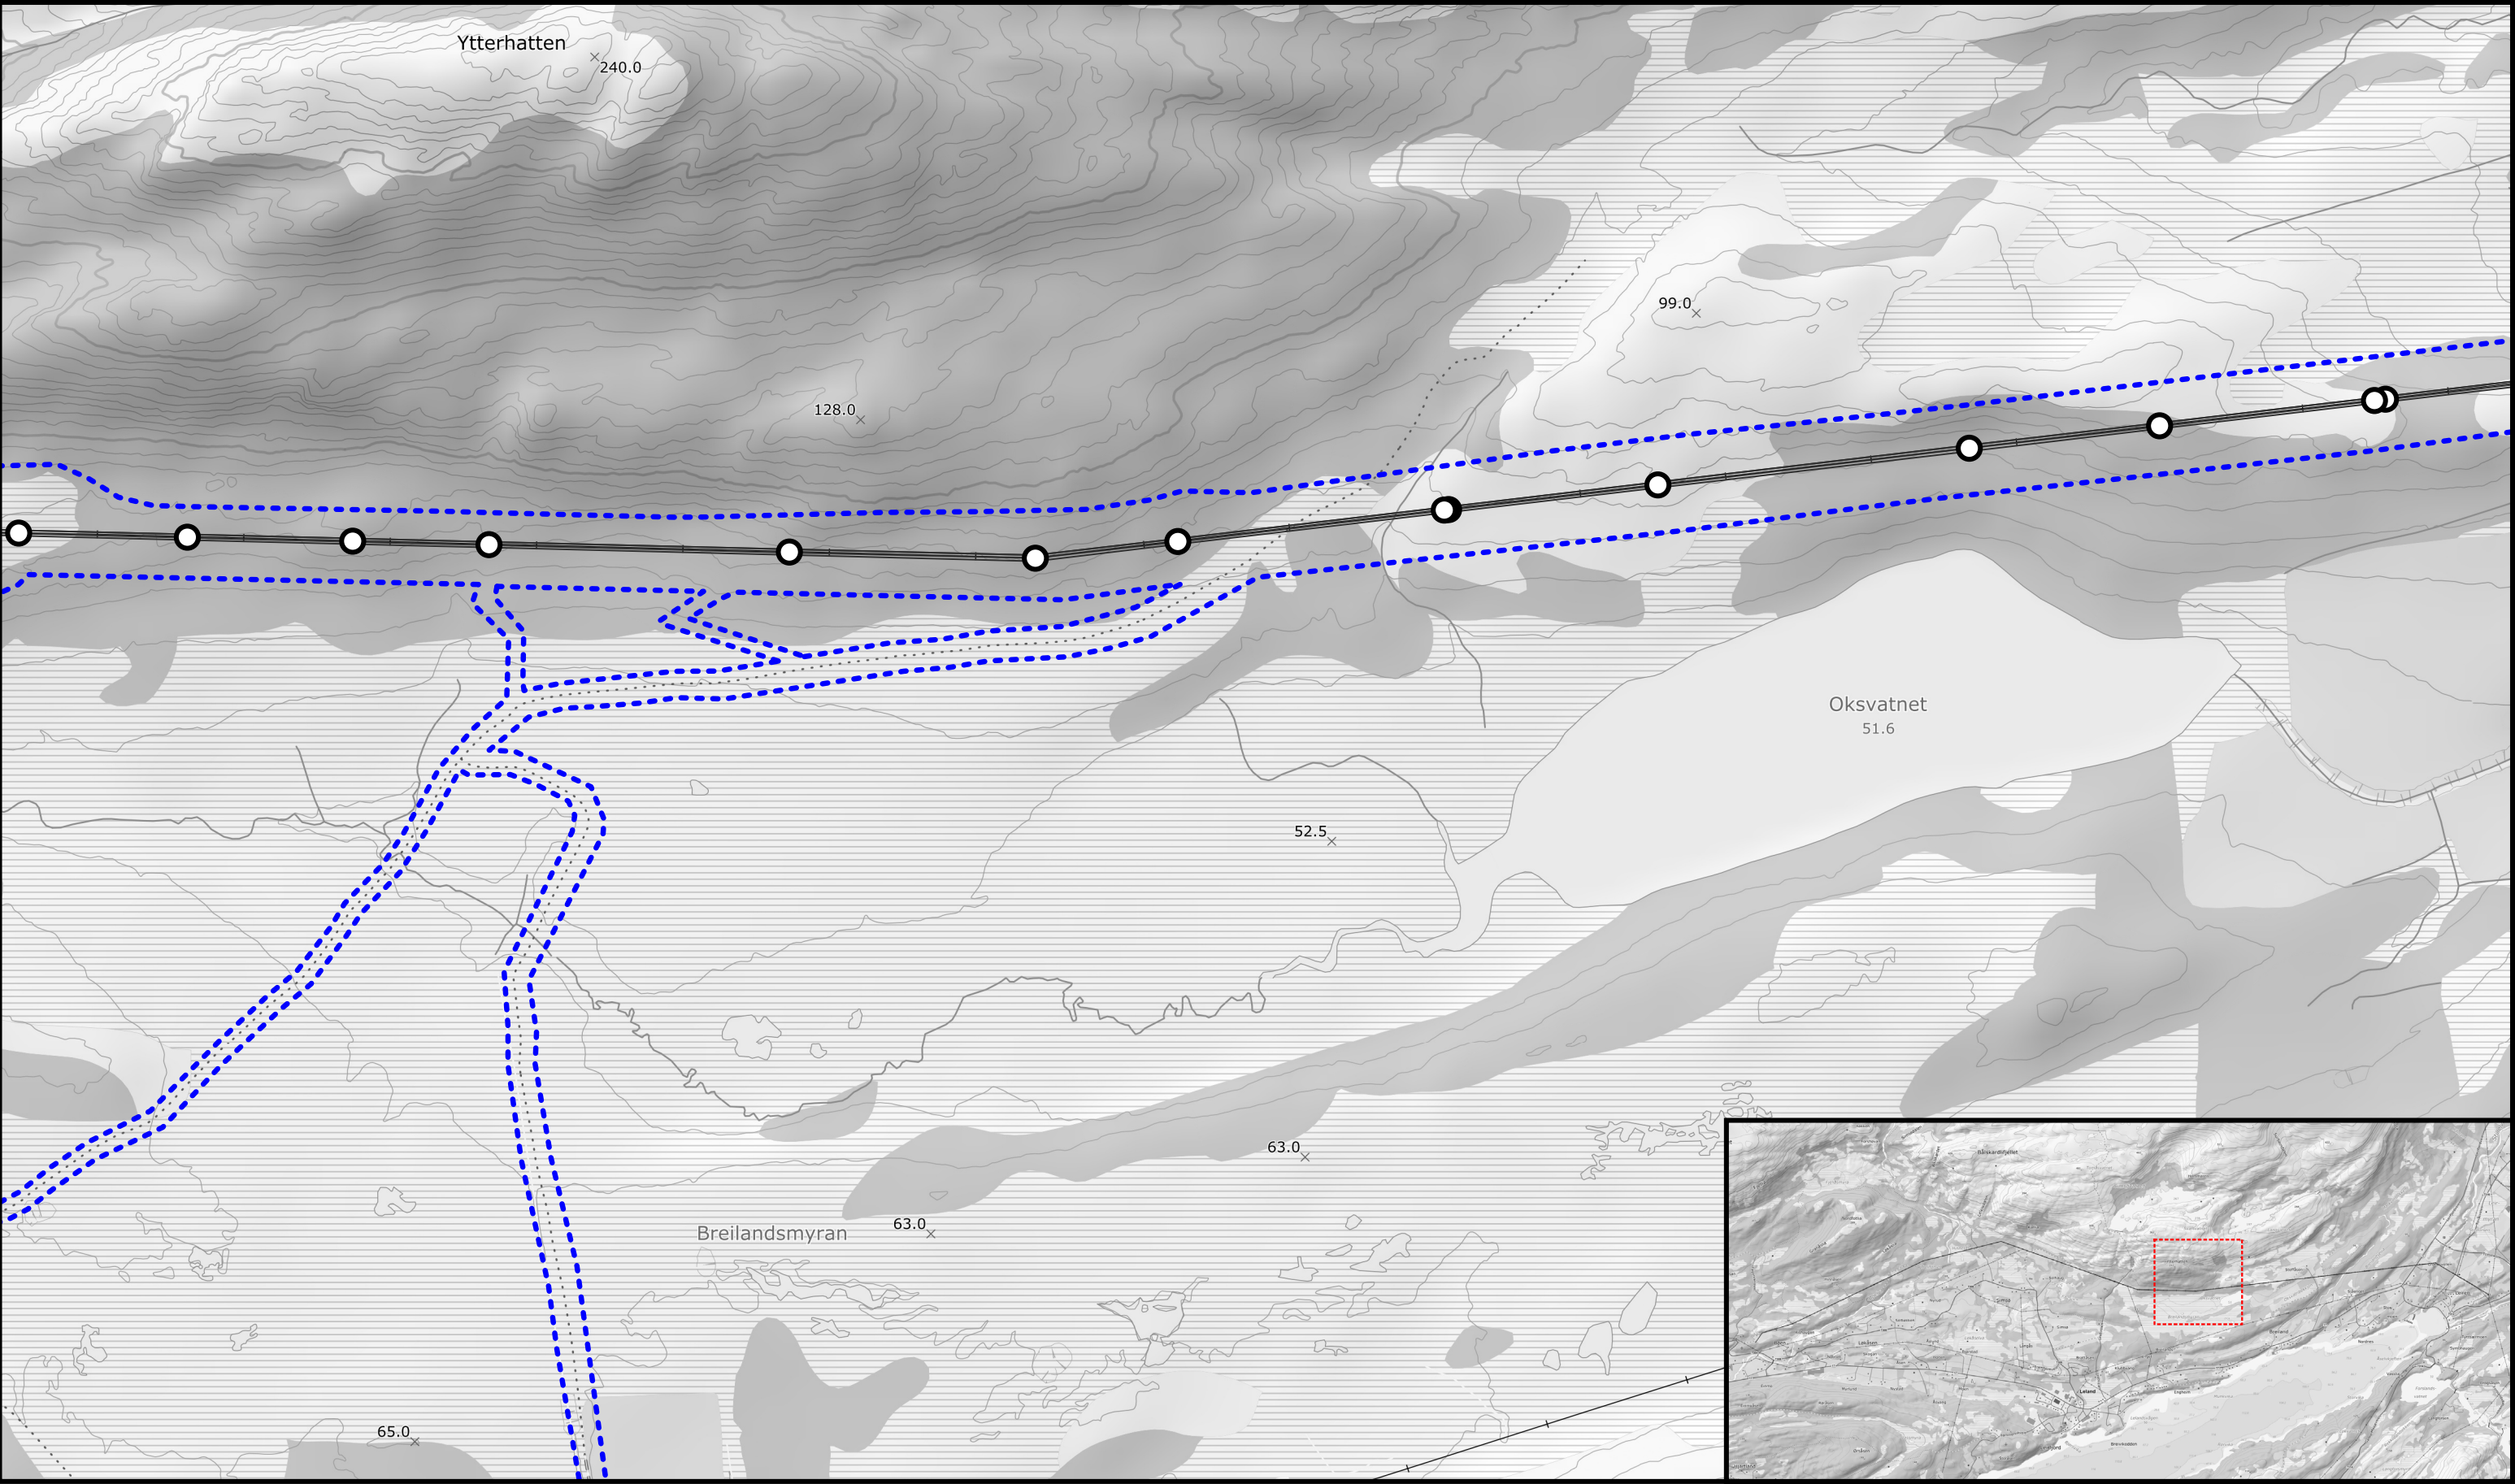

Tegnforklaring

Mastepunkt

Revoleringsmast

Ny linje

Inngrepsgrense byggefase

Riggplass

Lundeplass

4273 66-132 Leirosen - Meisfjord

Temakart inngrepsgrense utførelsesfase

Godkjent av:
Linea

Dato: 01.03.2025

Sign: PM

Dato: 27.02.2025

Utarbeidet av
Torsjon AS v/DSA

Arkstørrelse:
A3

Kartblad 4

0


80

160


Målestokk:
1:4000

N


TORSJON AS

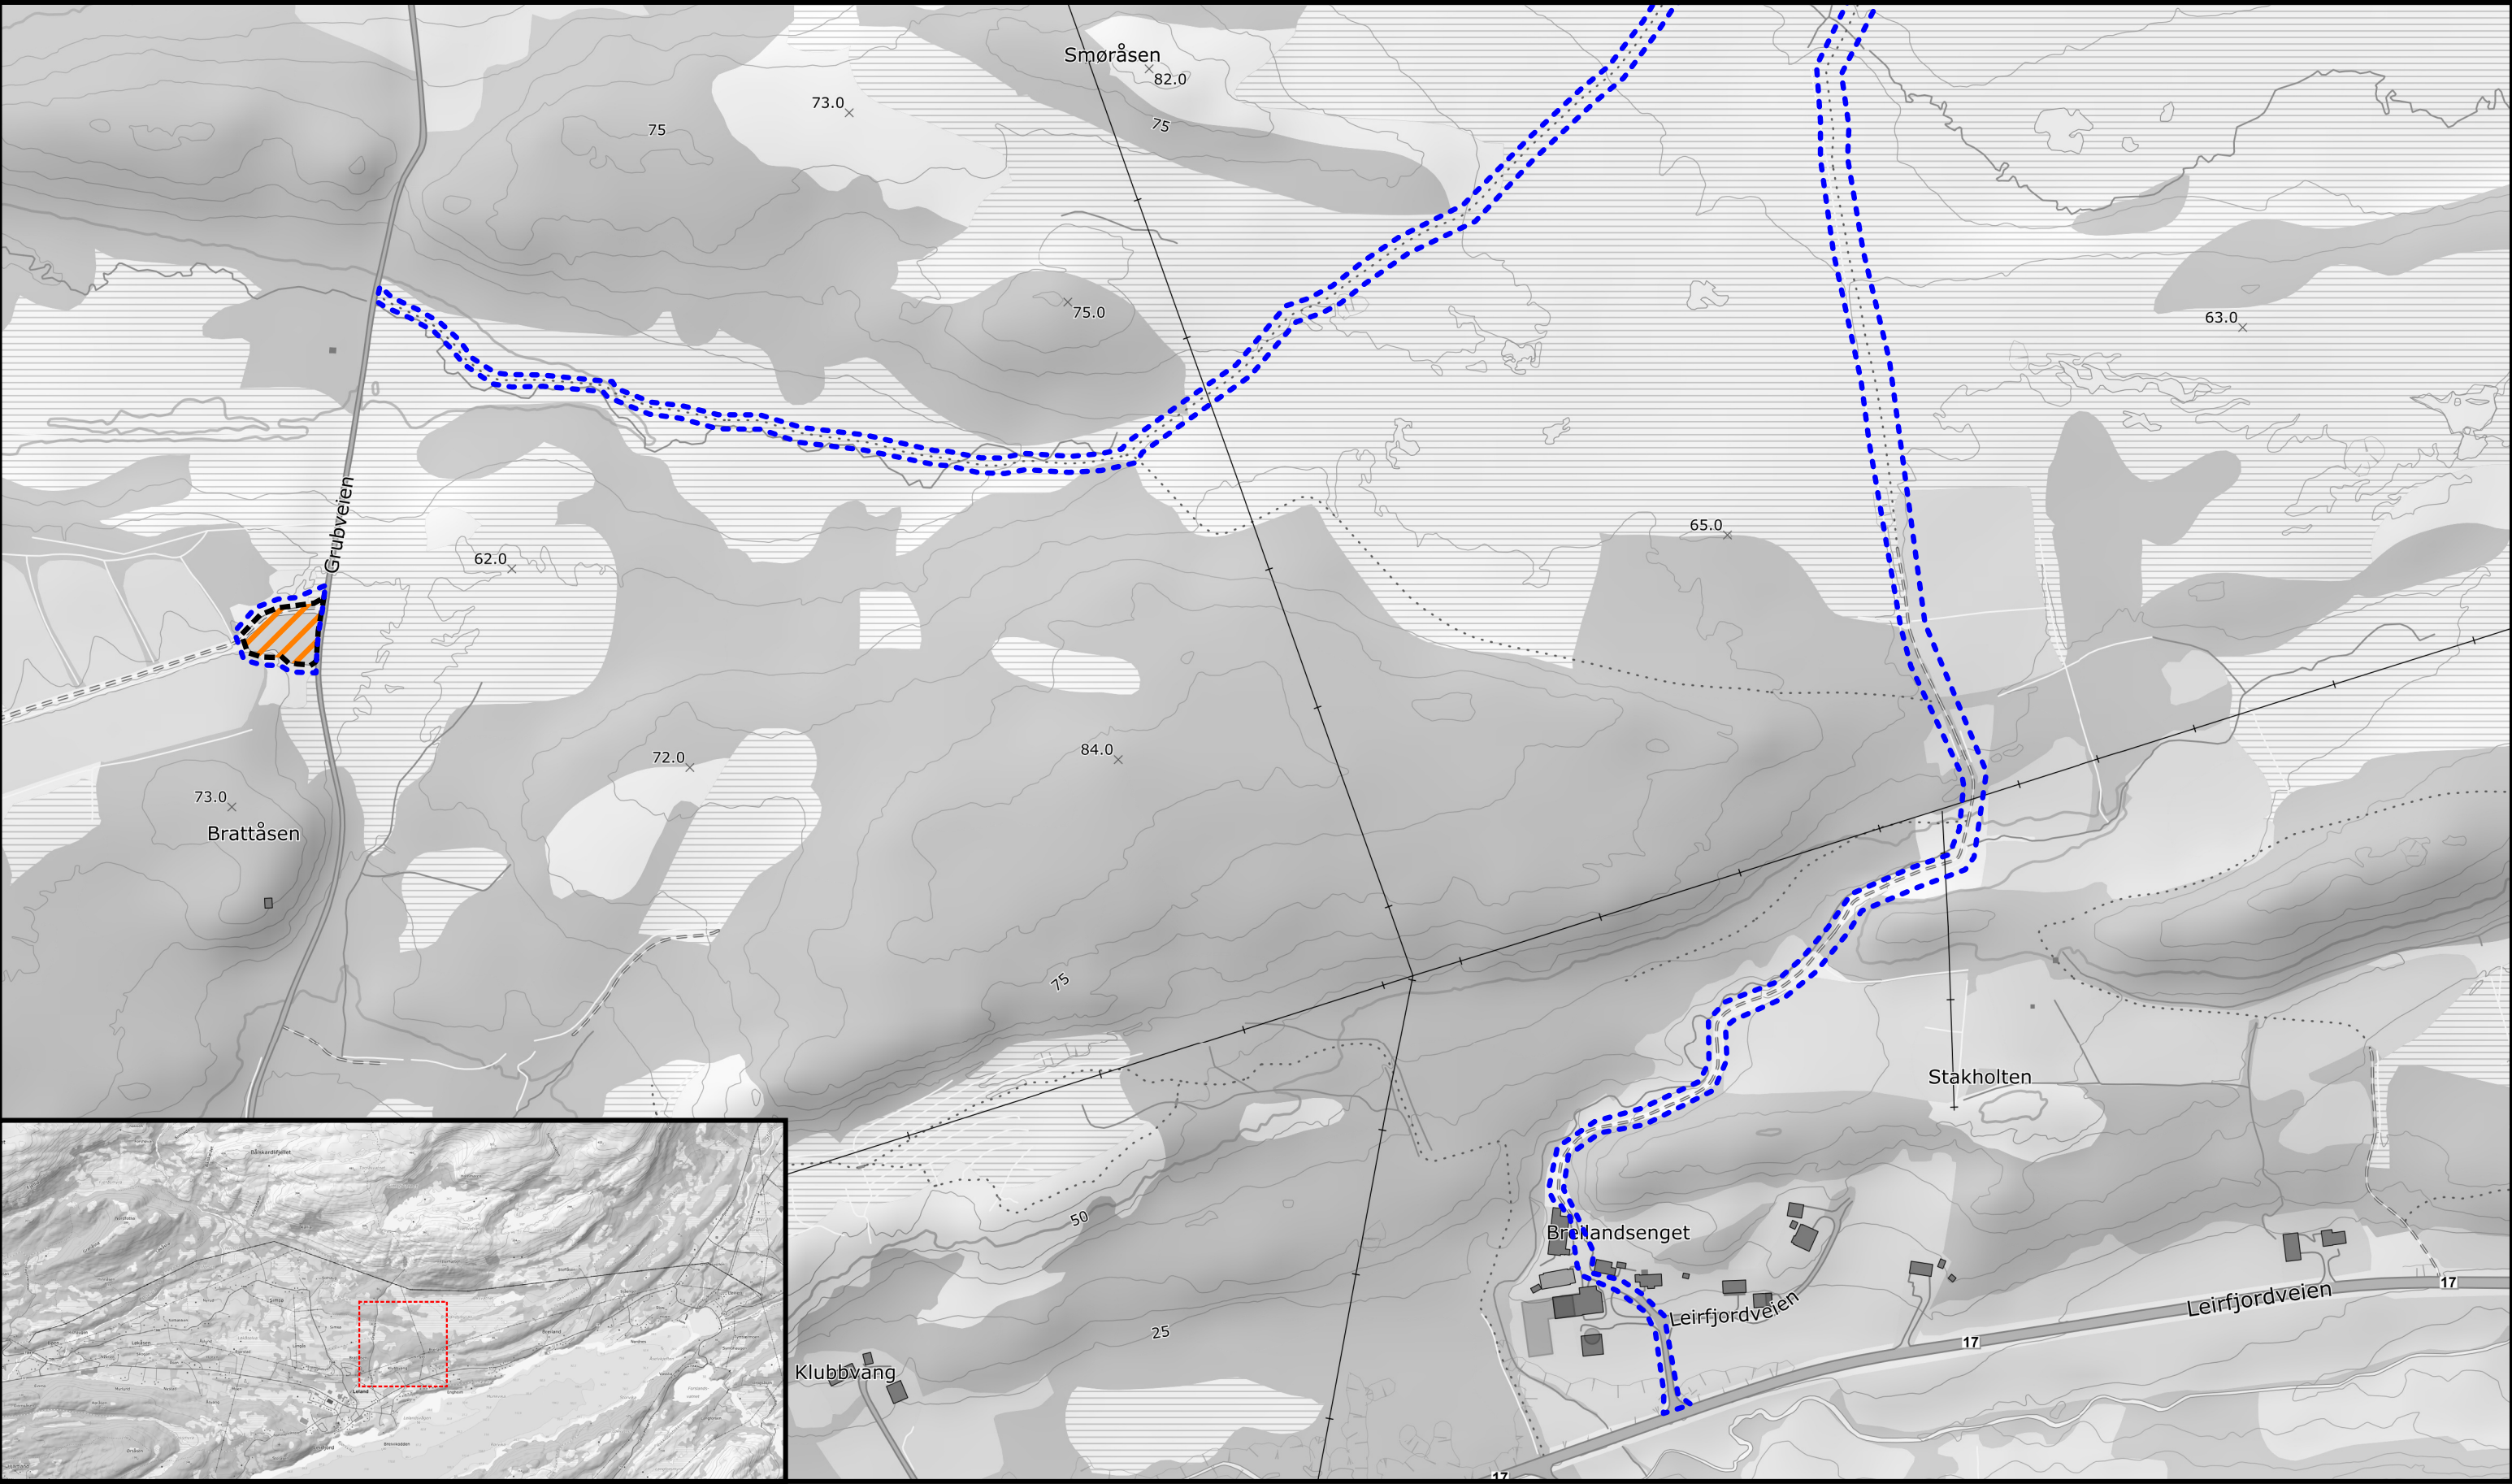

Tegnforklaring		4273 66-132 Leirosen - Meisfjord Temakart inngrepsgrense utførelsesfase			 	
Mastepunkt	Inngrepsgrense byggefase					
Revolveringsmast	Riggplass					
Ny linje	Lundeplass					
Godkjent av: Linea		Dato: 27.02.2025 Utarbeidet av Torsjon AS v/DSA	Arkstørrelse: A3 Kartblad 5	0 80 160 Målestokk: 1:4000		
Dato: 01.03.2025		Sign: PM				

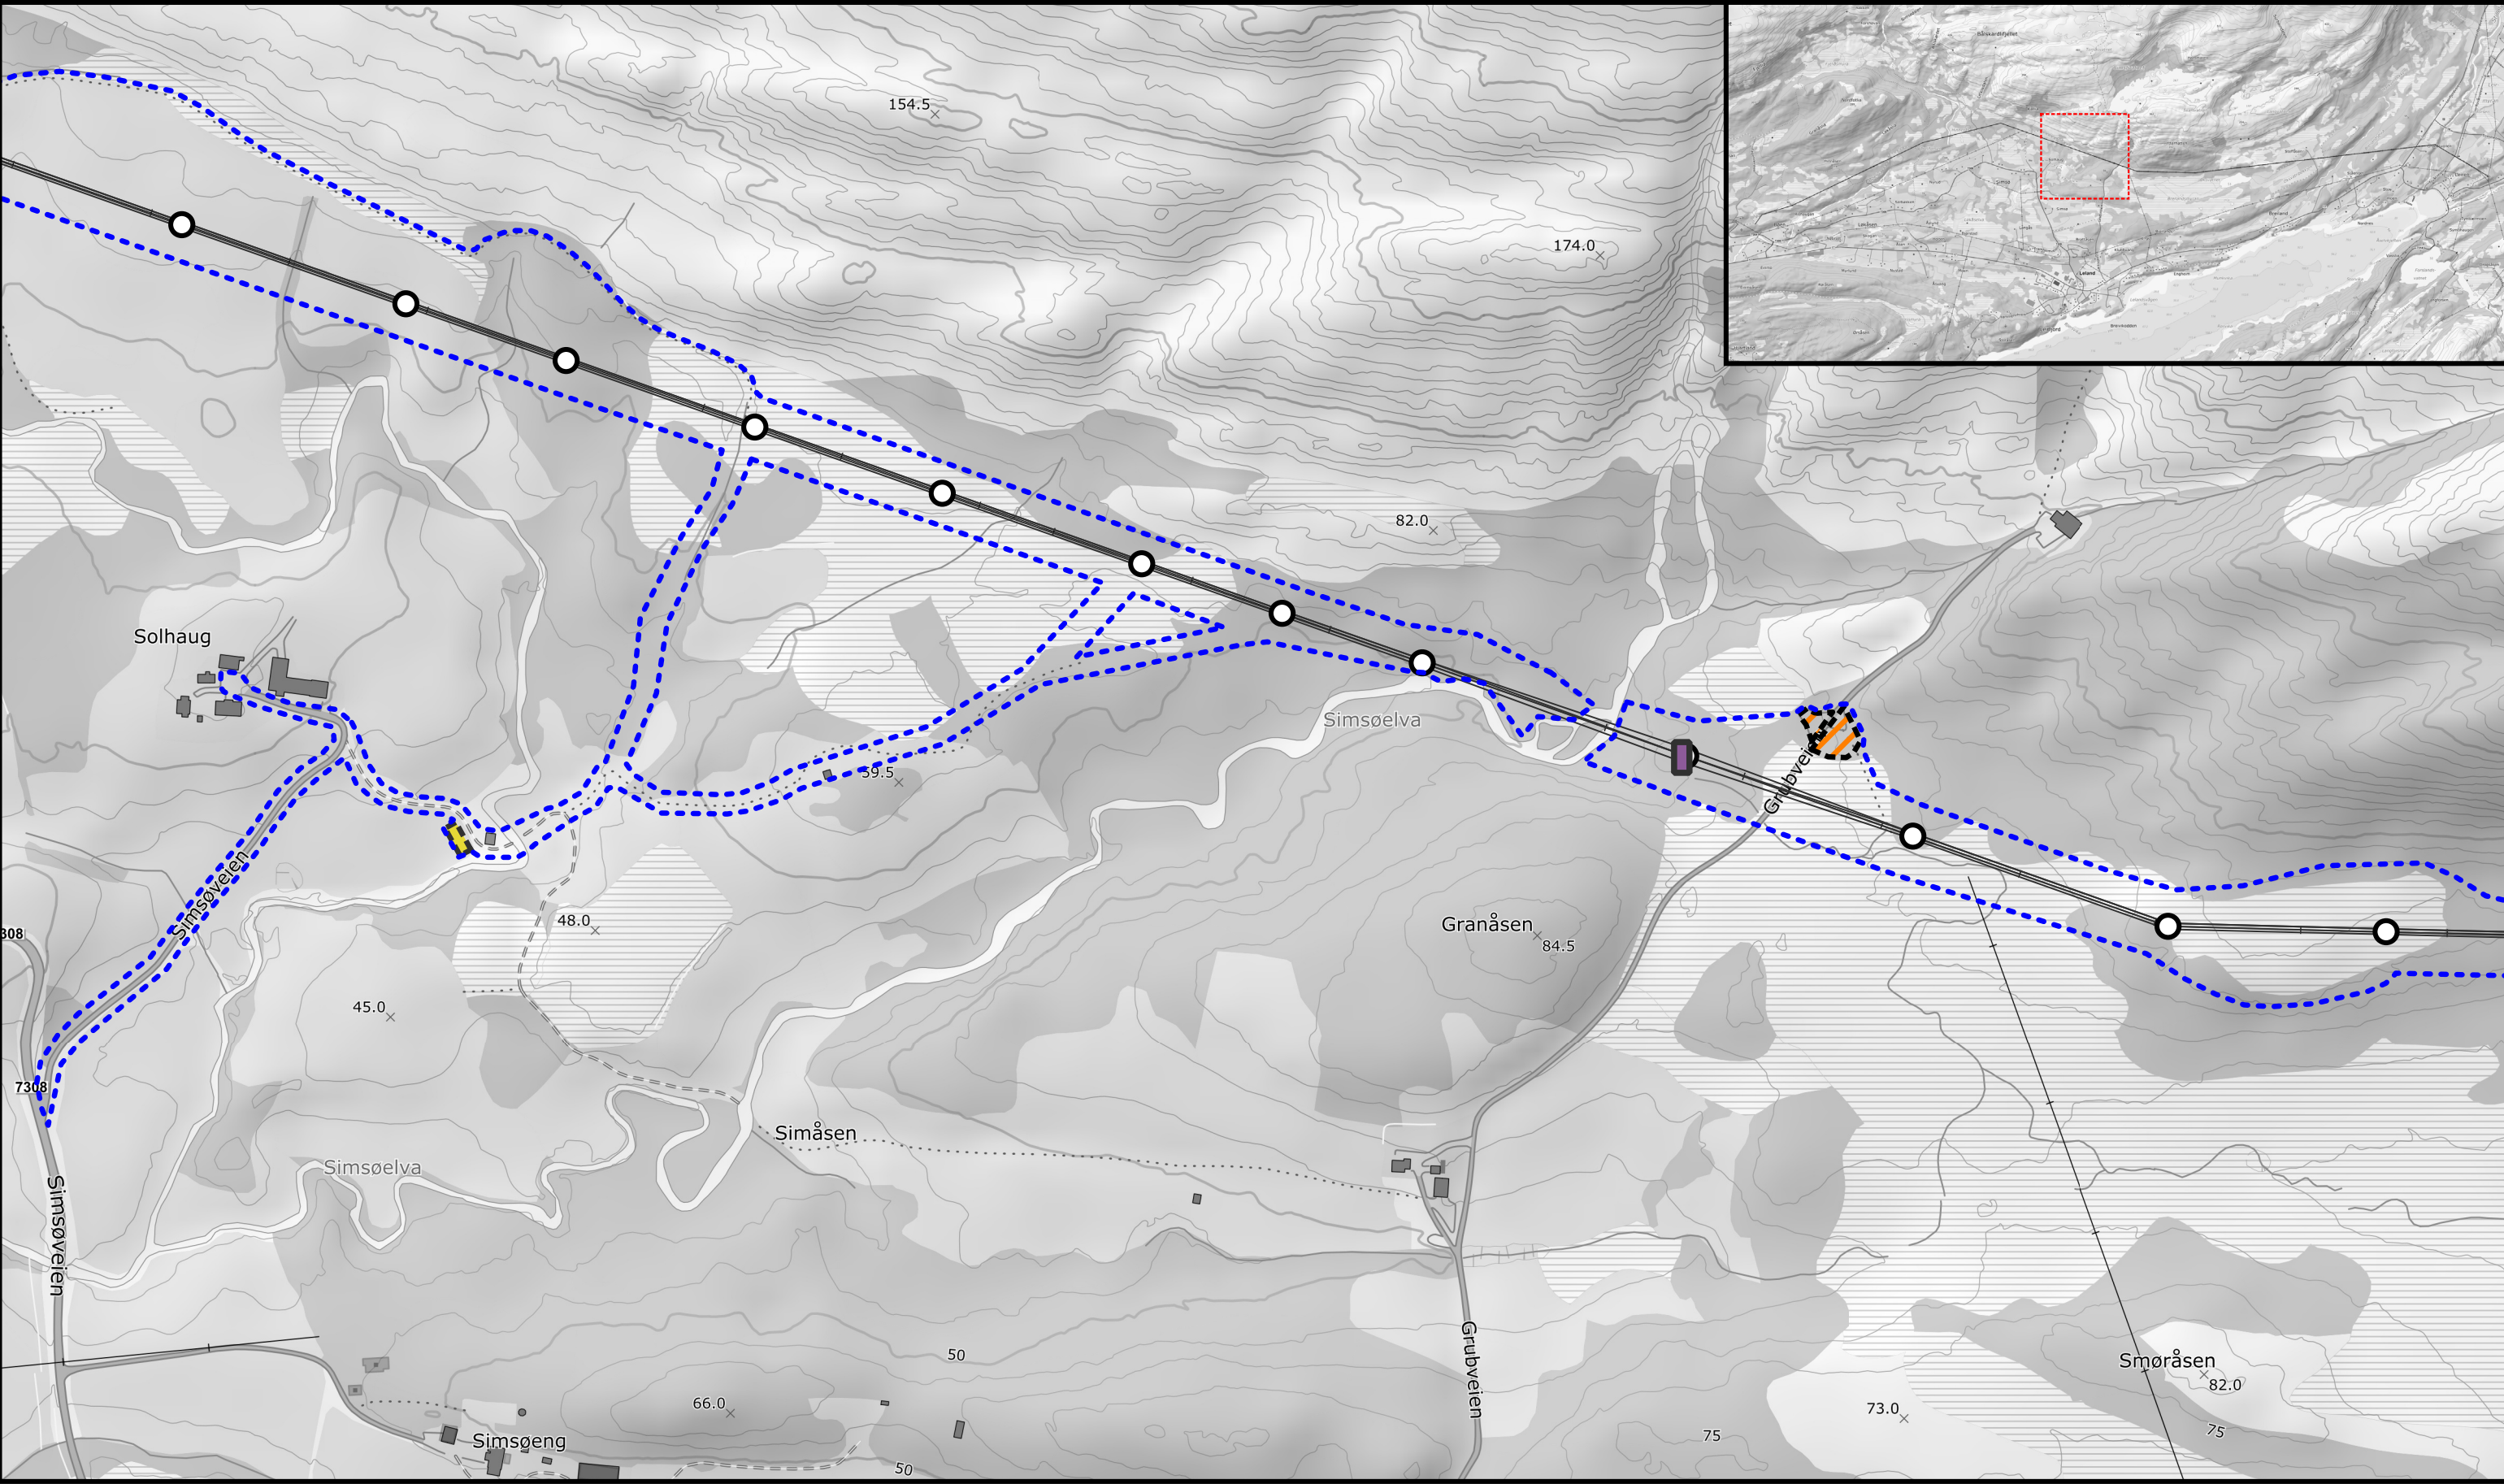

Tegnforklaring		4273 66-132 Leirosen - Meisfjord Temakart inngrepsgrense utførelsesfase			
Mastepunkt	Inngrepsgrense byggefase	Revolveringsmast	Riggplass	Lundeplass	
Ny linje					
		Godkjent av: Linea	Dato: 27.02.2025 Utarbeidet av Torsjon AS v/DSA	Arkstørrelse: A3 Kartblad 6	0 80 160 Målestokk: 1:4000
		Dato: 01.03.2025	Sign: PM		

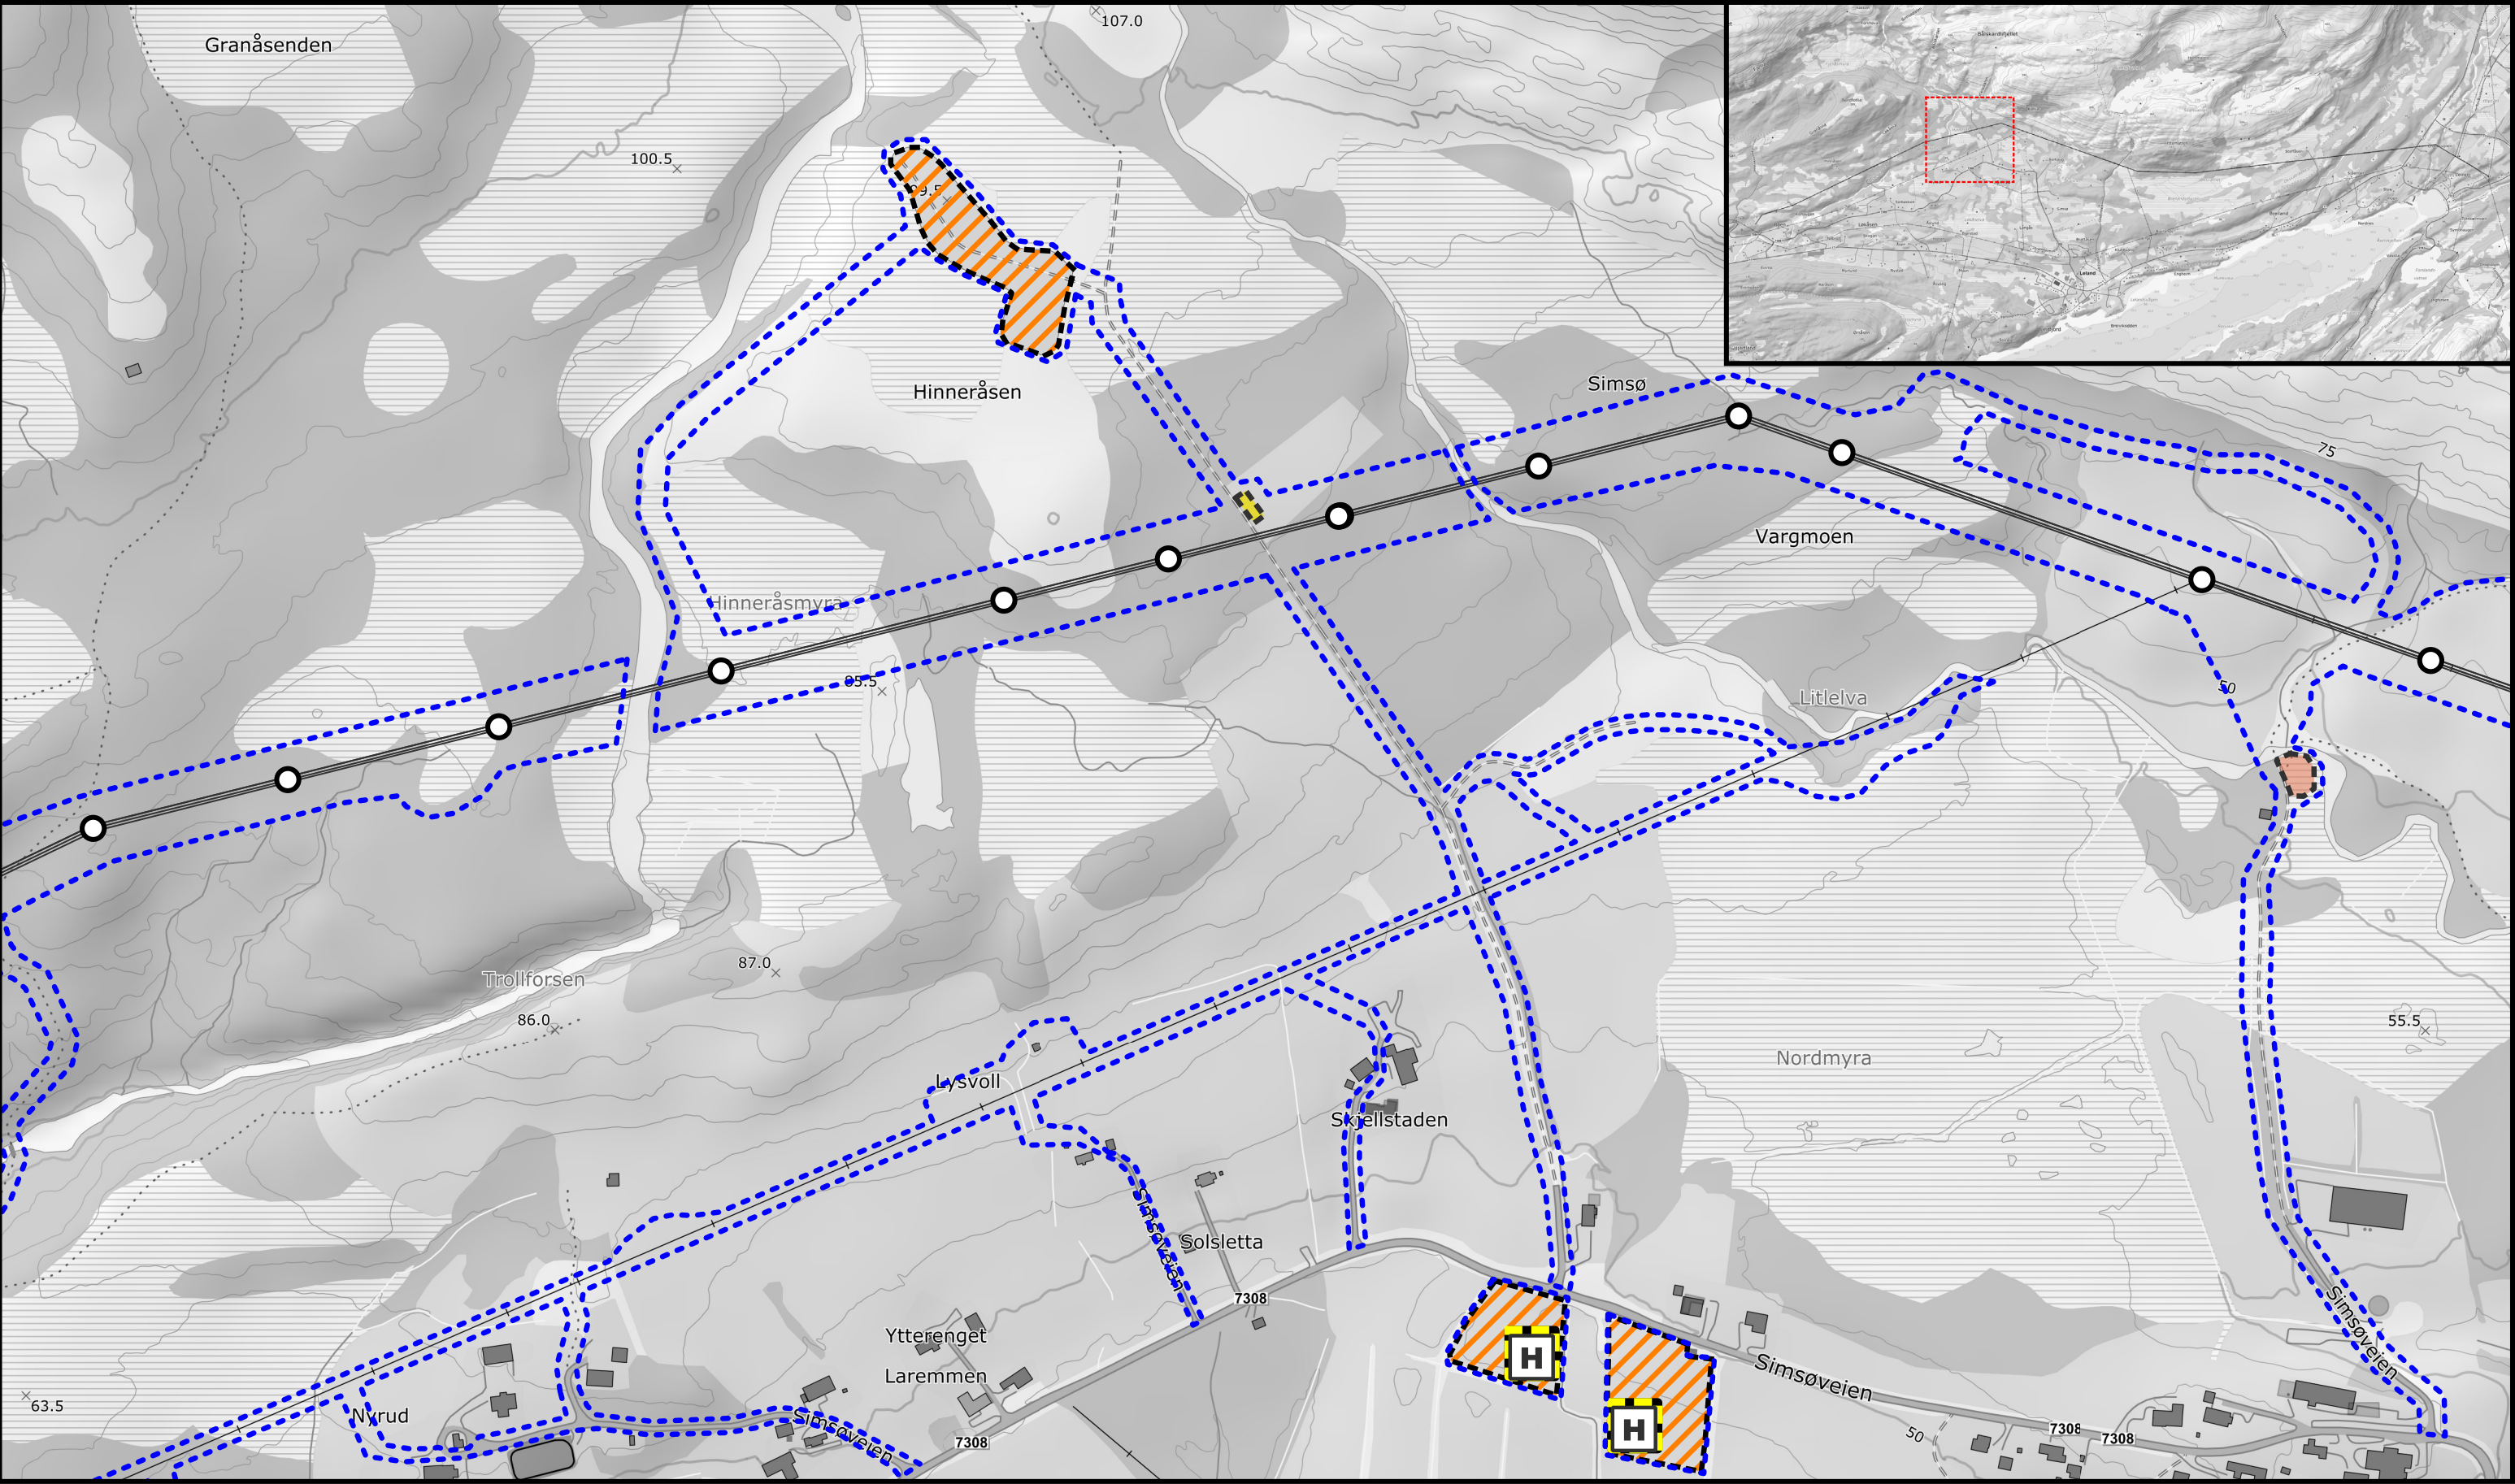

Tegnforklaring

Mastepunkt

Revoleringsmast

Ny linje

Inngrepsgrense byggefase

Riggplass

Lundeplass

Mindre lagring og oppstillingsplass

Helikopterplass 30m

Landingsplass helikopter

Godkjent av:
Linea

Dato: 01.03.2025

Sign: PM

Dato: 27.02.2025

Utarbeidet av
Torsjon AS v/DSA

Arkstørrelse:
A3


Kartblad 7

080160

Målestokk:
1:4000

N

TORSJON AS

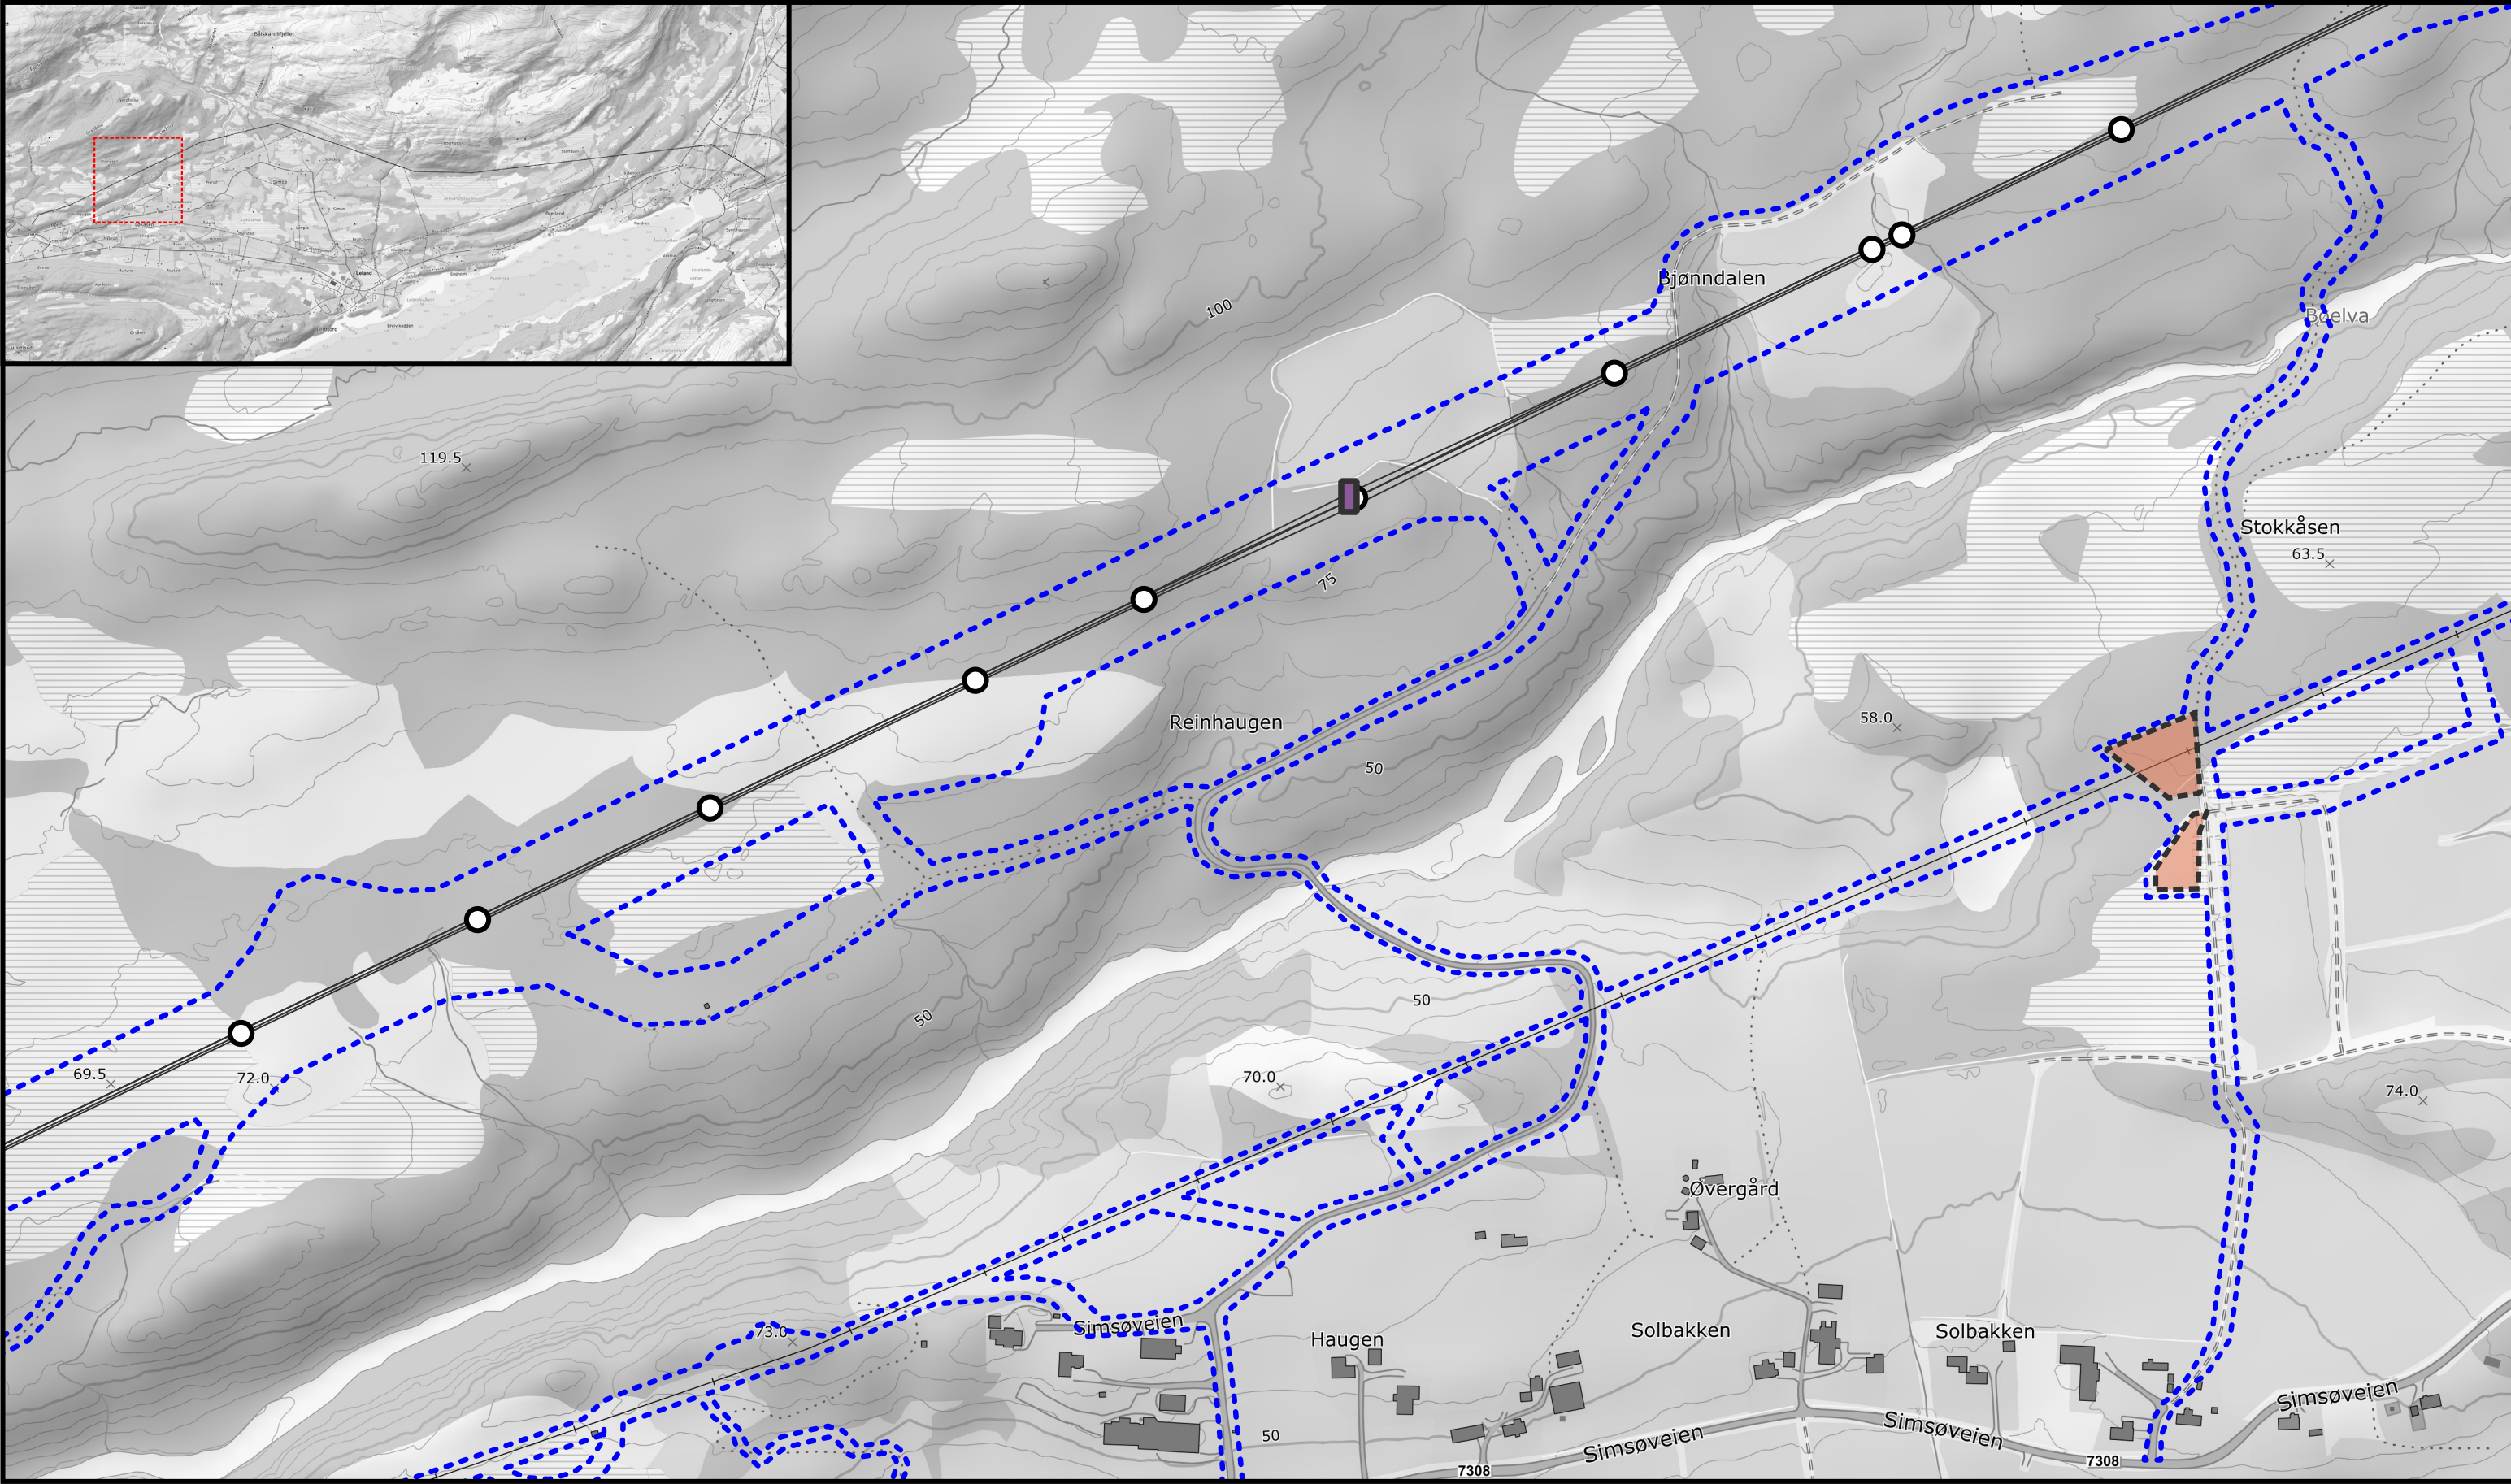

Tegnforklaring

- Mastepunkt
- Inngrepsgrense byggefase
- Revolveringsmast
- Mindre lagring og oppstillingsplass
- Ny linje
- Lundeplass

4273 66-132 Leirosen - Meisfjord
Temakart inngrepsgrense utførelsesfase


Godkjent av:
Linea
Dato: 01.03.2025
Sign: PM

Dato: 27.02.2025
Utarbeidet av
Torsjon AS v/DSA

Arkstørrelse:
A3
Kartblad 8

0 80 160
Målestokk:
1:4000



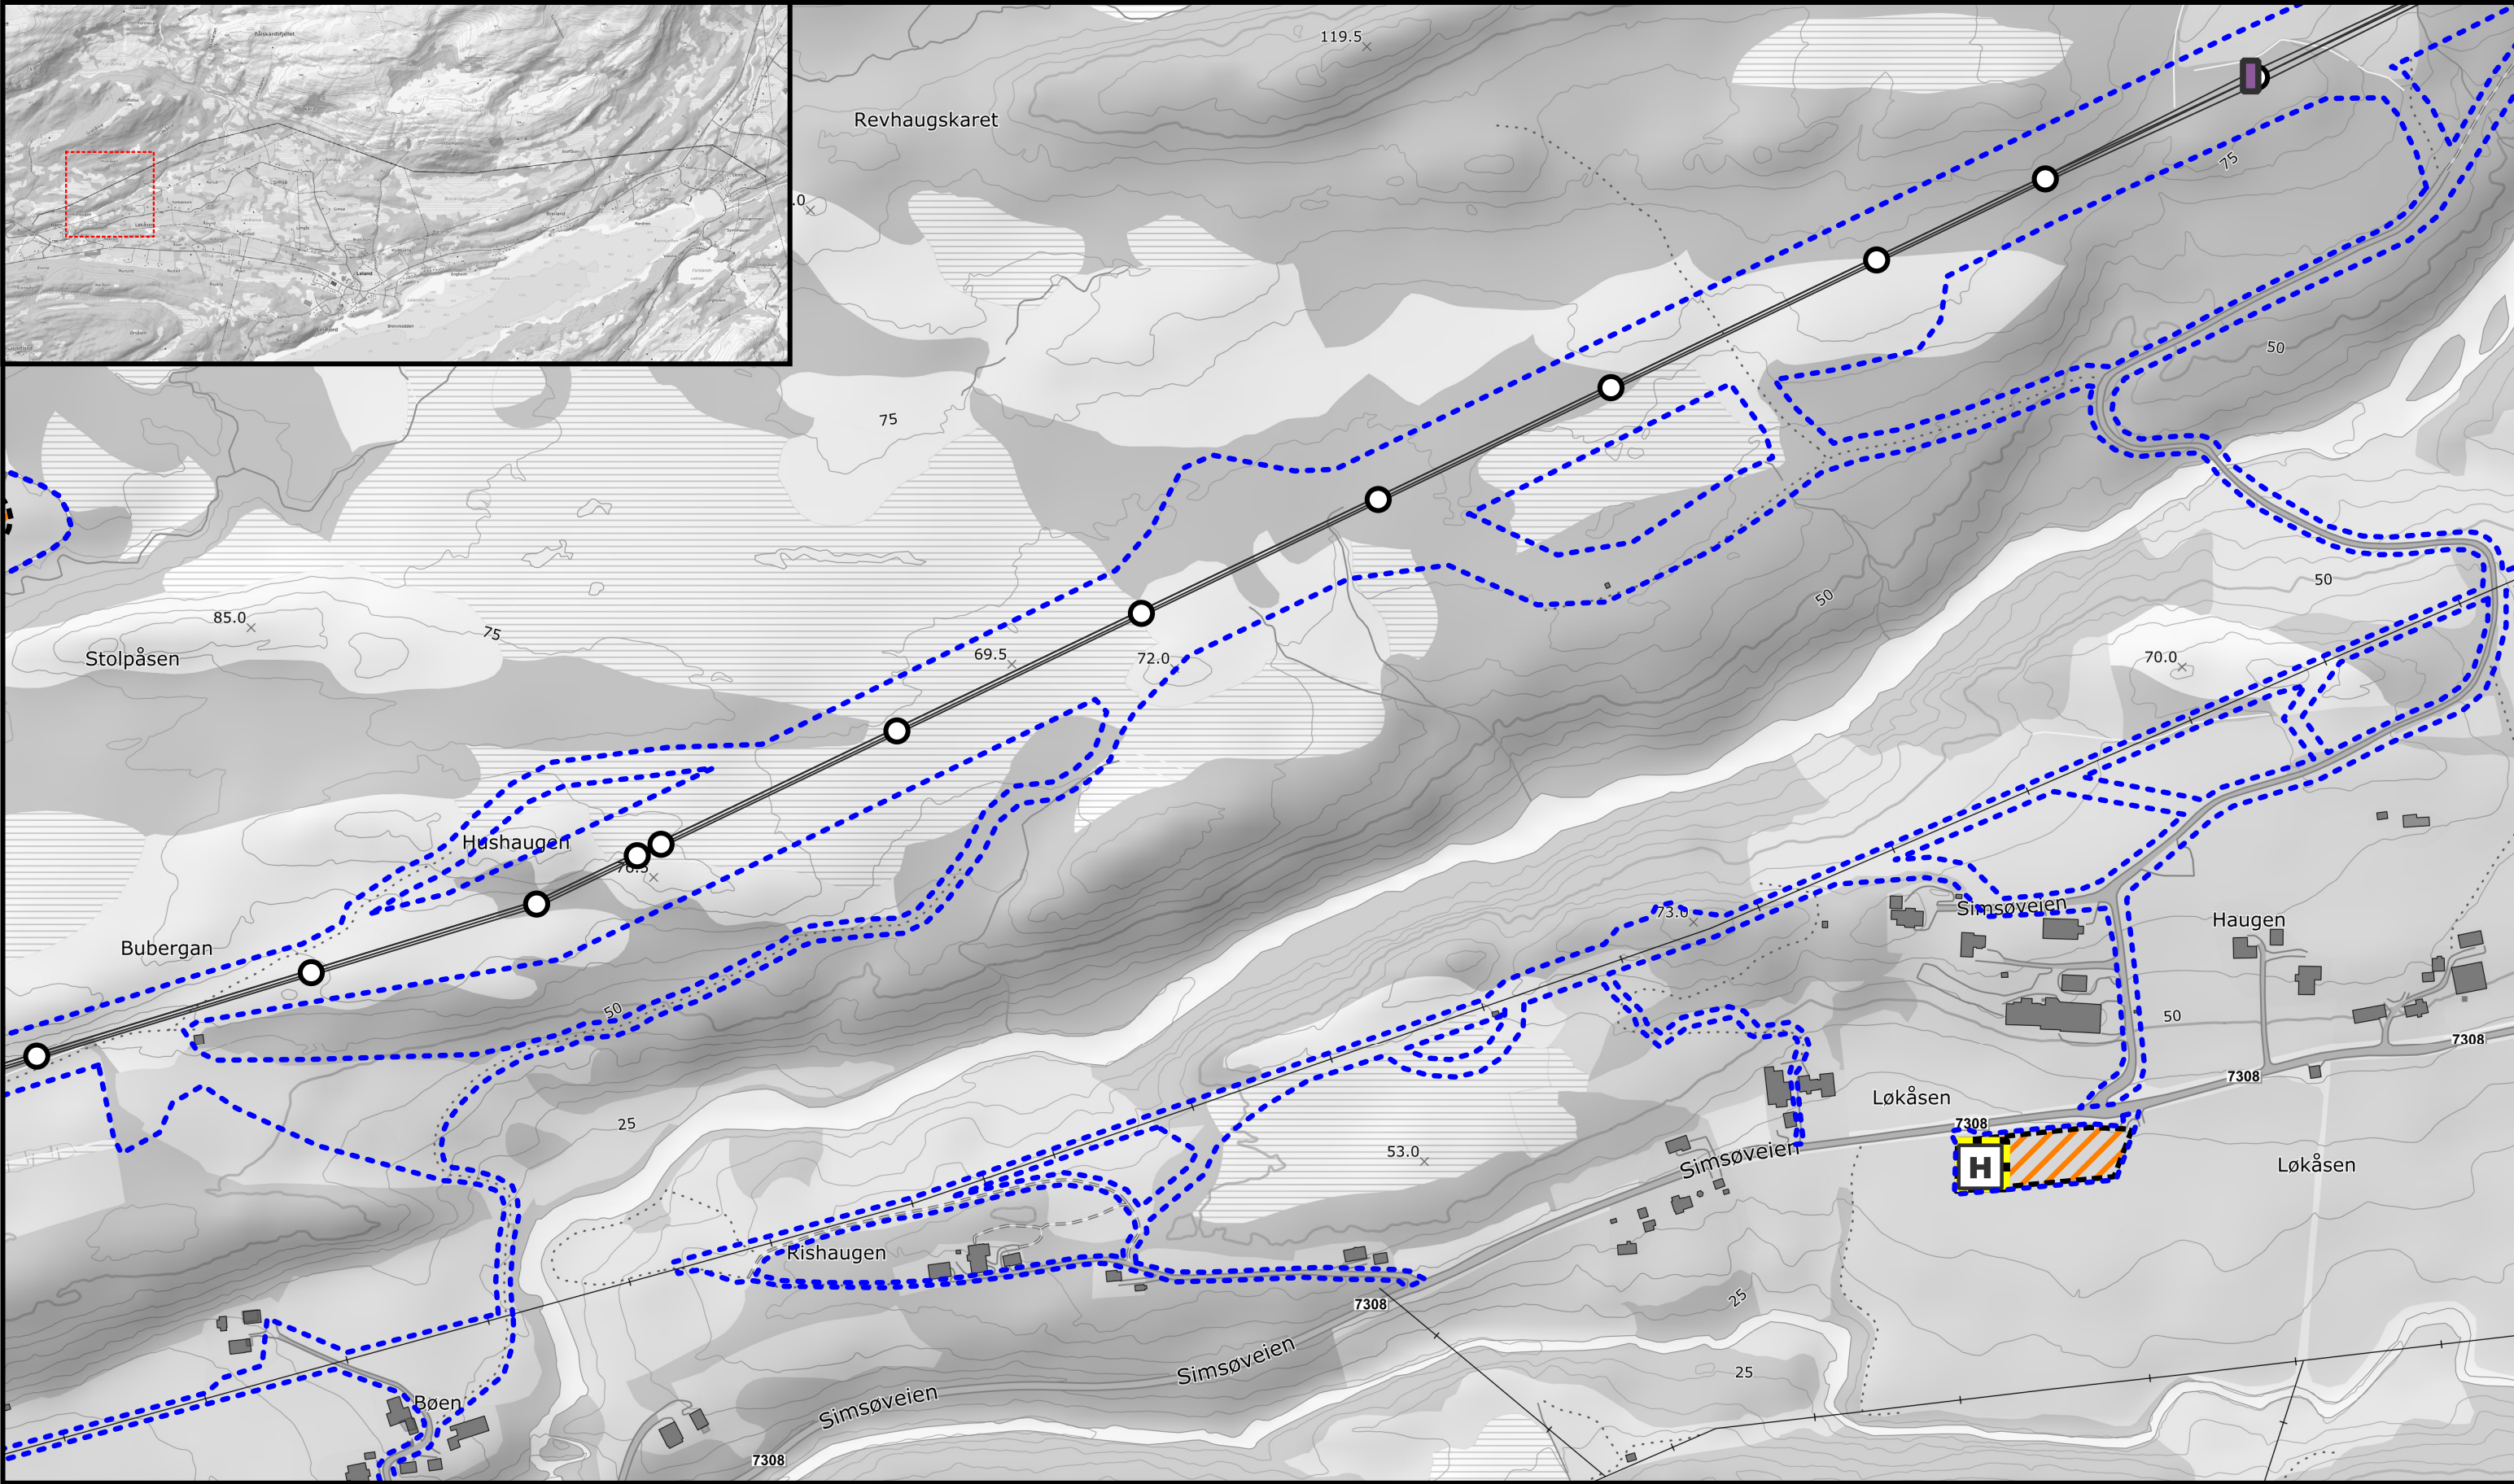


Tegnforklaring

- | | | |
|--------------------------|-------------------------------------|--------------------------|
| Mastepunkt | Mindre lagring og oppstillingsplass | Landingsplass helikopter |
| Revoleringsmast | Riggplass | |
| Ny linje | Lundeplass | |
| Inngrepsgrense byggefase | Helikopterplass 30m | |


4273 66-132 Leirosen - Meisfjord
Temakart inngrepsgrense utførelsesfase

Godkjent av: Linea	Dato: 27.02.2025 Utarbeidet av Torsjon AS v/DSA	Arkstørrelse: A3 Kartblad 9	 0 80 160 Målestokk: 1:4000
Dato: 01.03.2025			
Sign: PM			




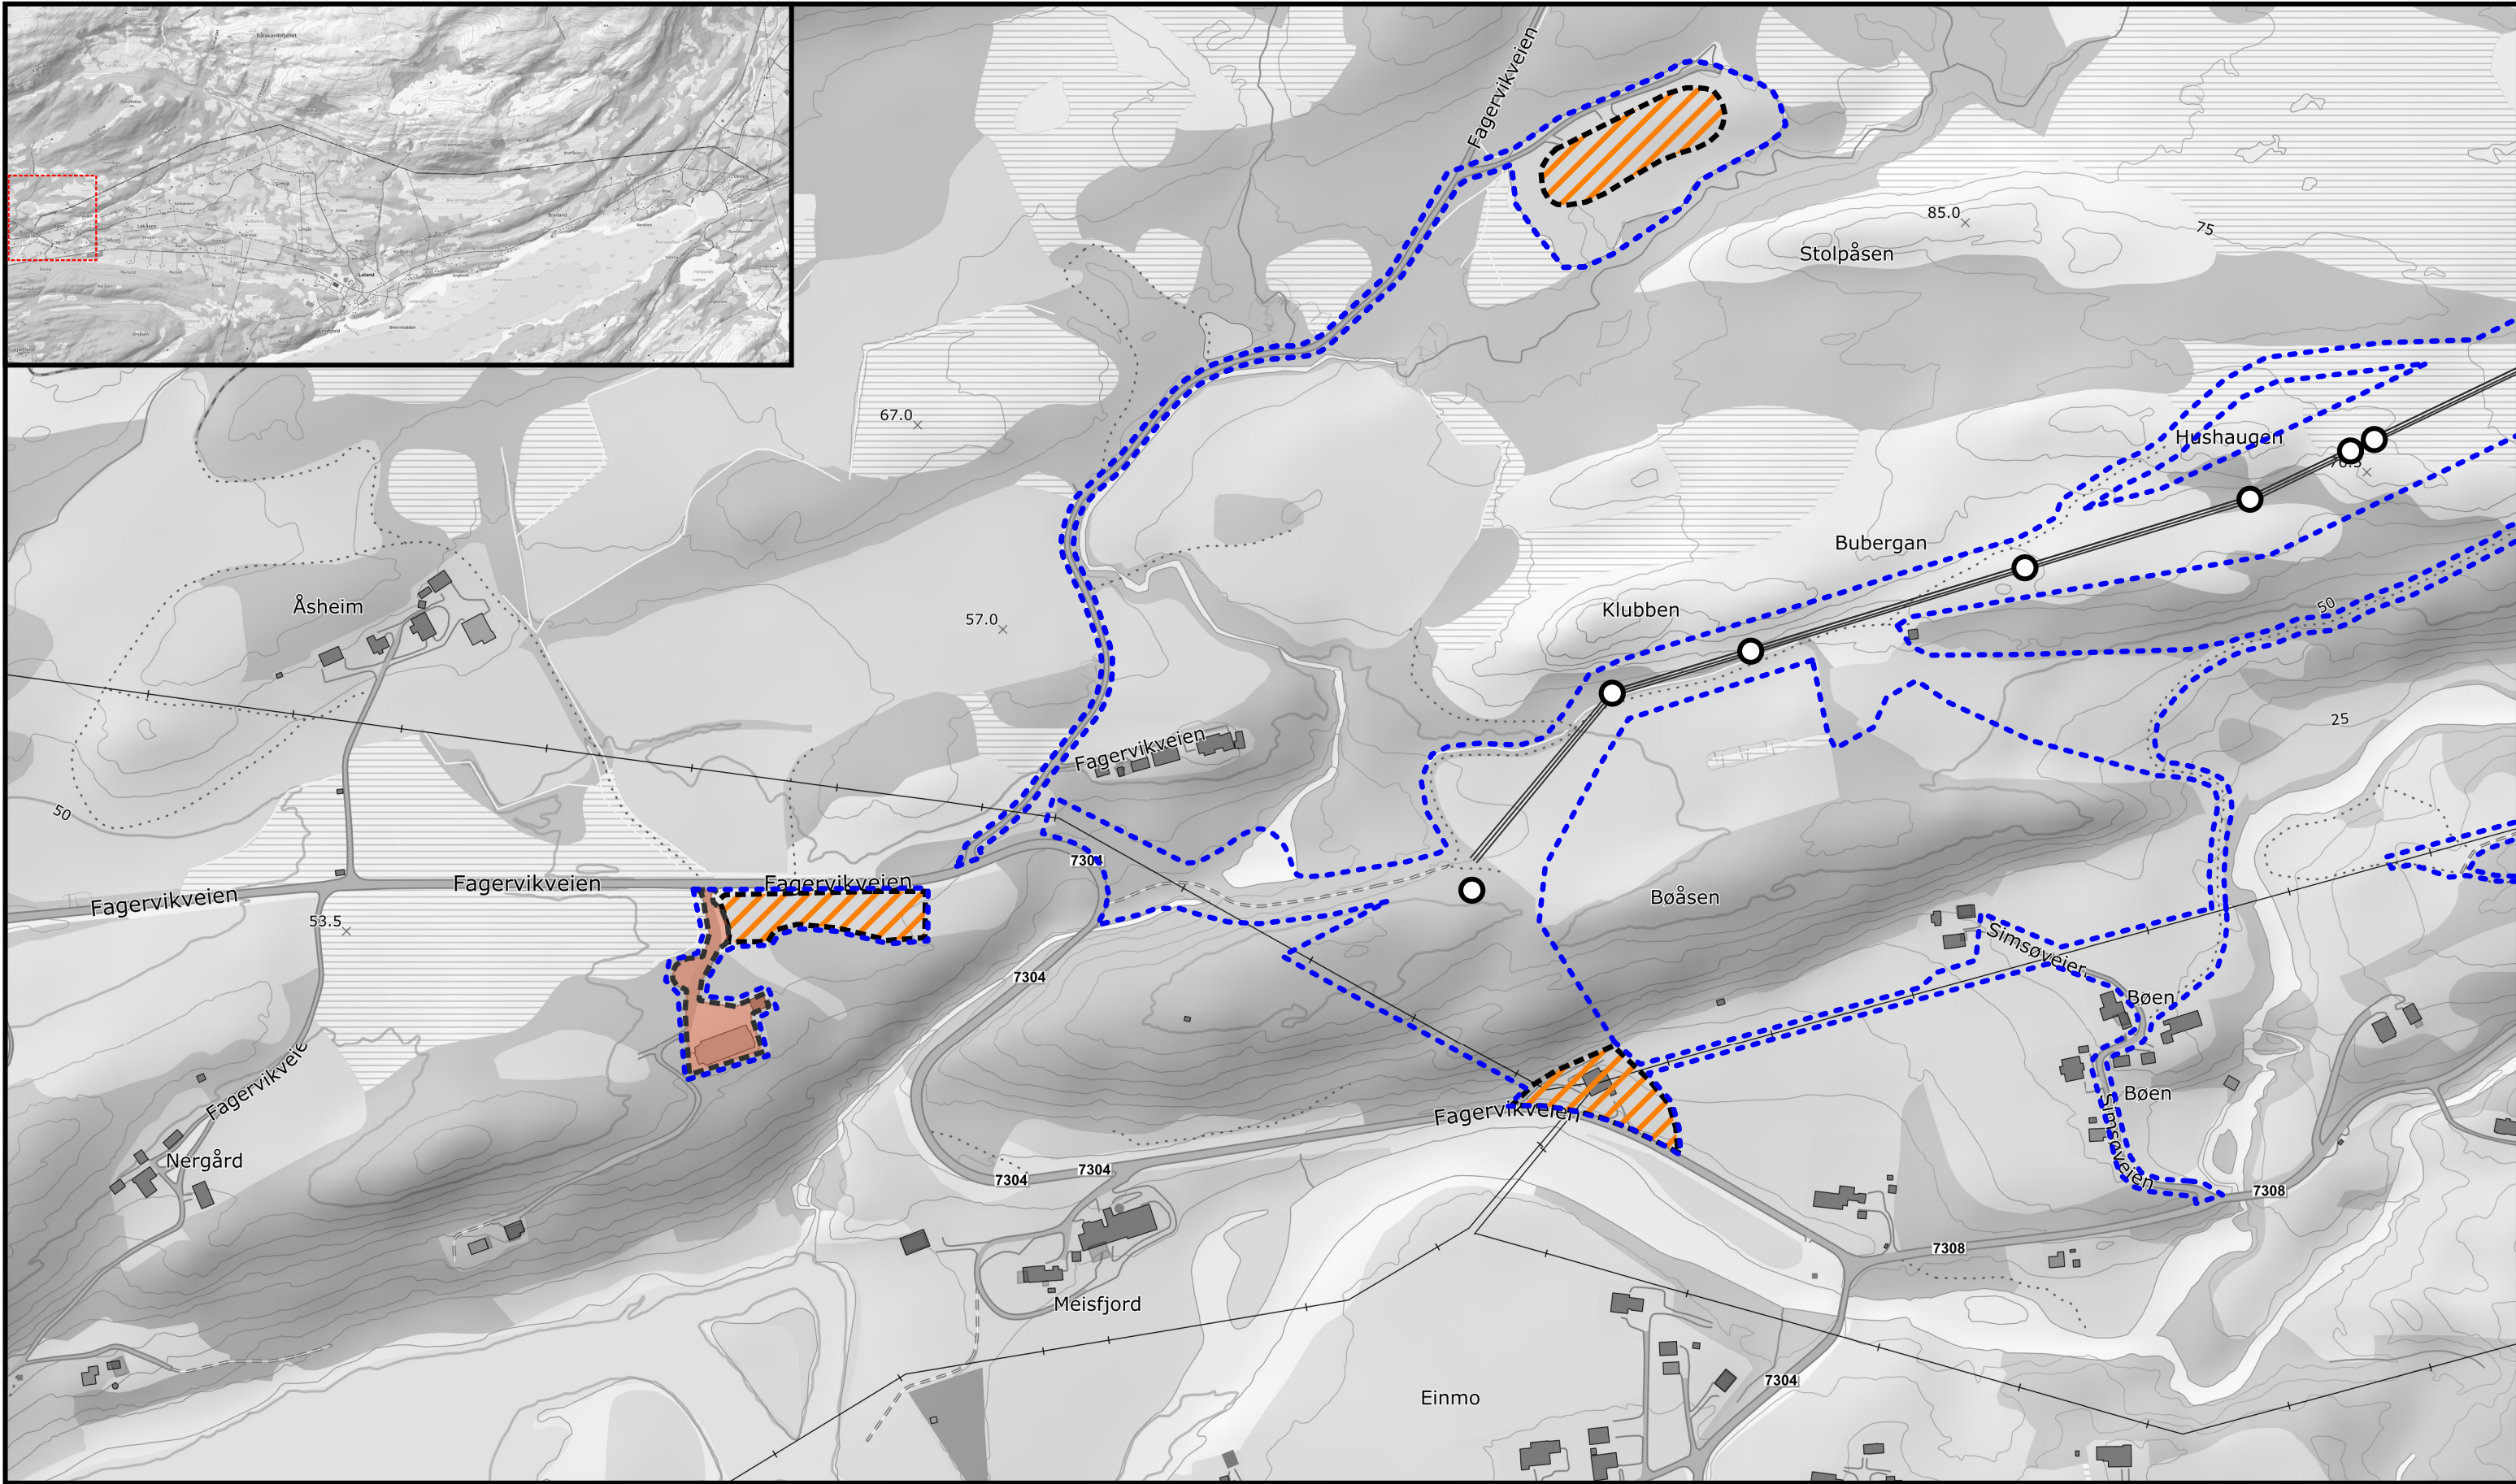

Tegnforklaring					4273 66-132 Leirosen - Meisfjord			N
Temakart inngrepsgrense utførelsesfase					Temakart inngrepsgrense utførelsesfase			
	Mastepunkt		Mindre lagring og oppstillingsplass	Godkjent av:	Dato: 27.02.2025	Arkstørrelse:	 0 80 160 Målestokk: 1:4000	 TORSJON AS
	Revolveringsmast		Riggplass	Linea	Utarbeidet av	A3		
	Ny linje		Lundeplass	Dato: 01.03.2025	Torsjon AS v/DSA	Kartblad 10		
	Inngrepsgrense byggefase				Sign: PM			

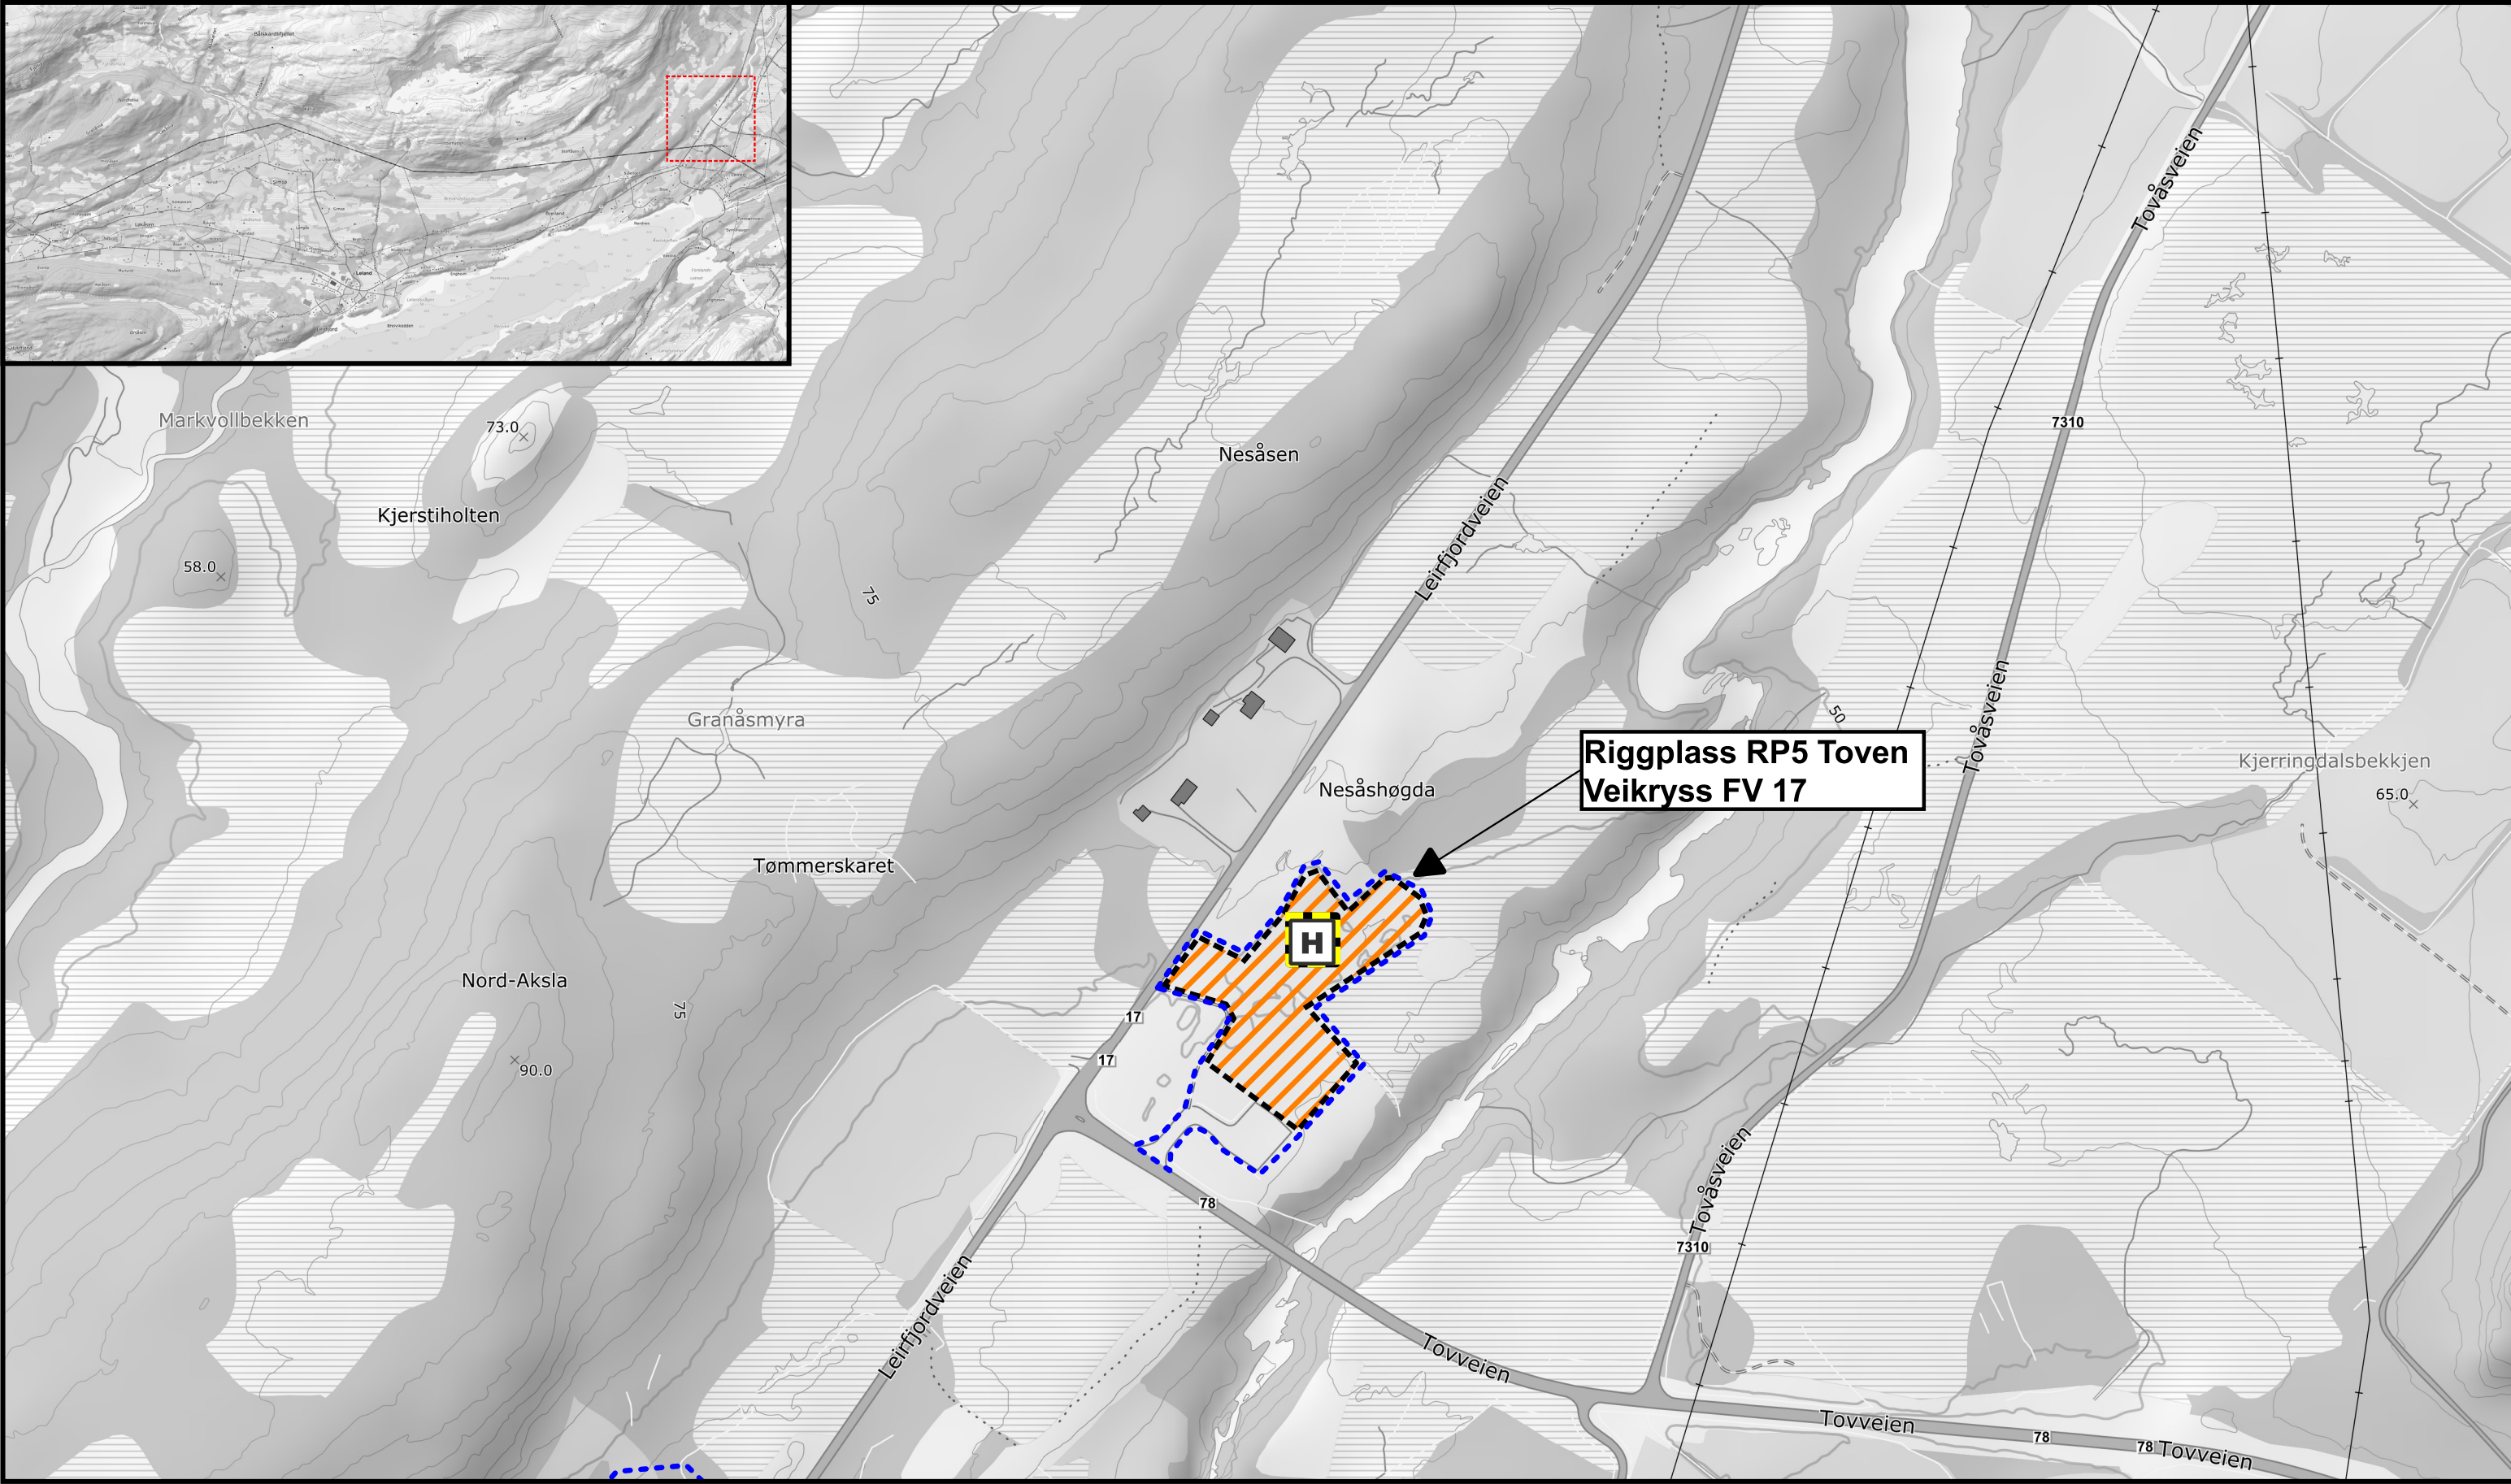

Tegnforklaring		4273 66-132 Leirosen - Meisfjord Temakart inngrepsgrense utførelsesfase			 	
Mastepunkt	Mindre lagring og oppstillingsplass	Landingsplass helikopter				
Revolveringsmast	Riggplass					
Ny linje	Lundeplass					
Inngrepsgrense byggefase	Helikopterplass 30m		Godkjent av: Linea	Dato: 27.02.2025 Utarbeidet av Torsjon AS v/DSA	Arkstørrelse: A3 Kartblad 11	 Målestokk: 1:4000
			Dato: 01.03.2025	Sign: PM		

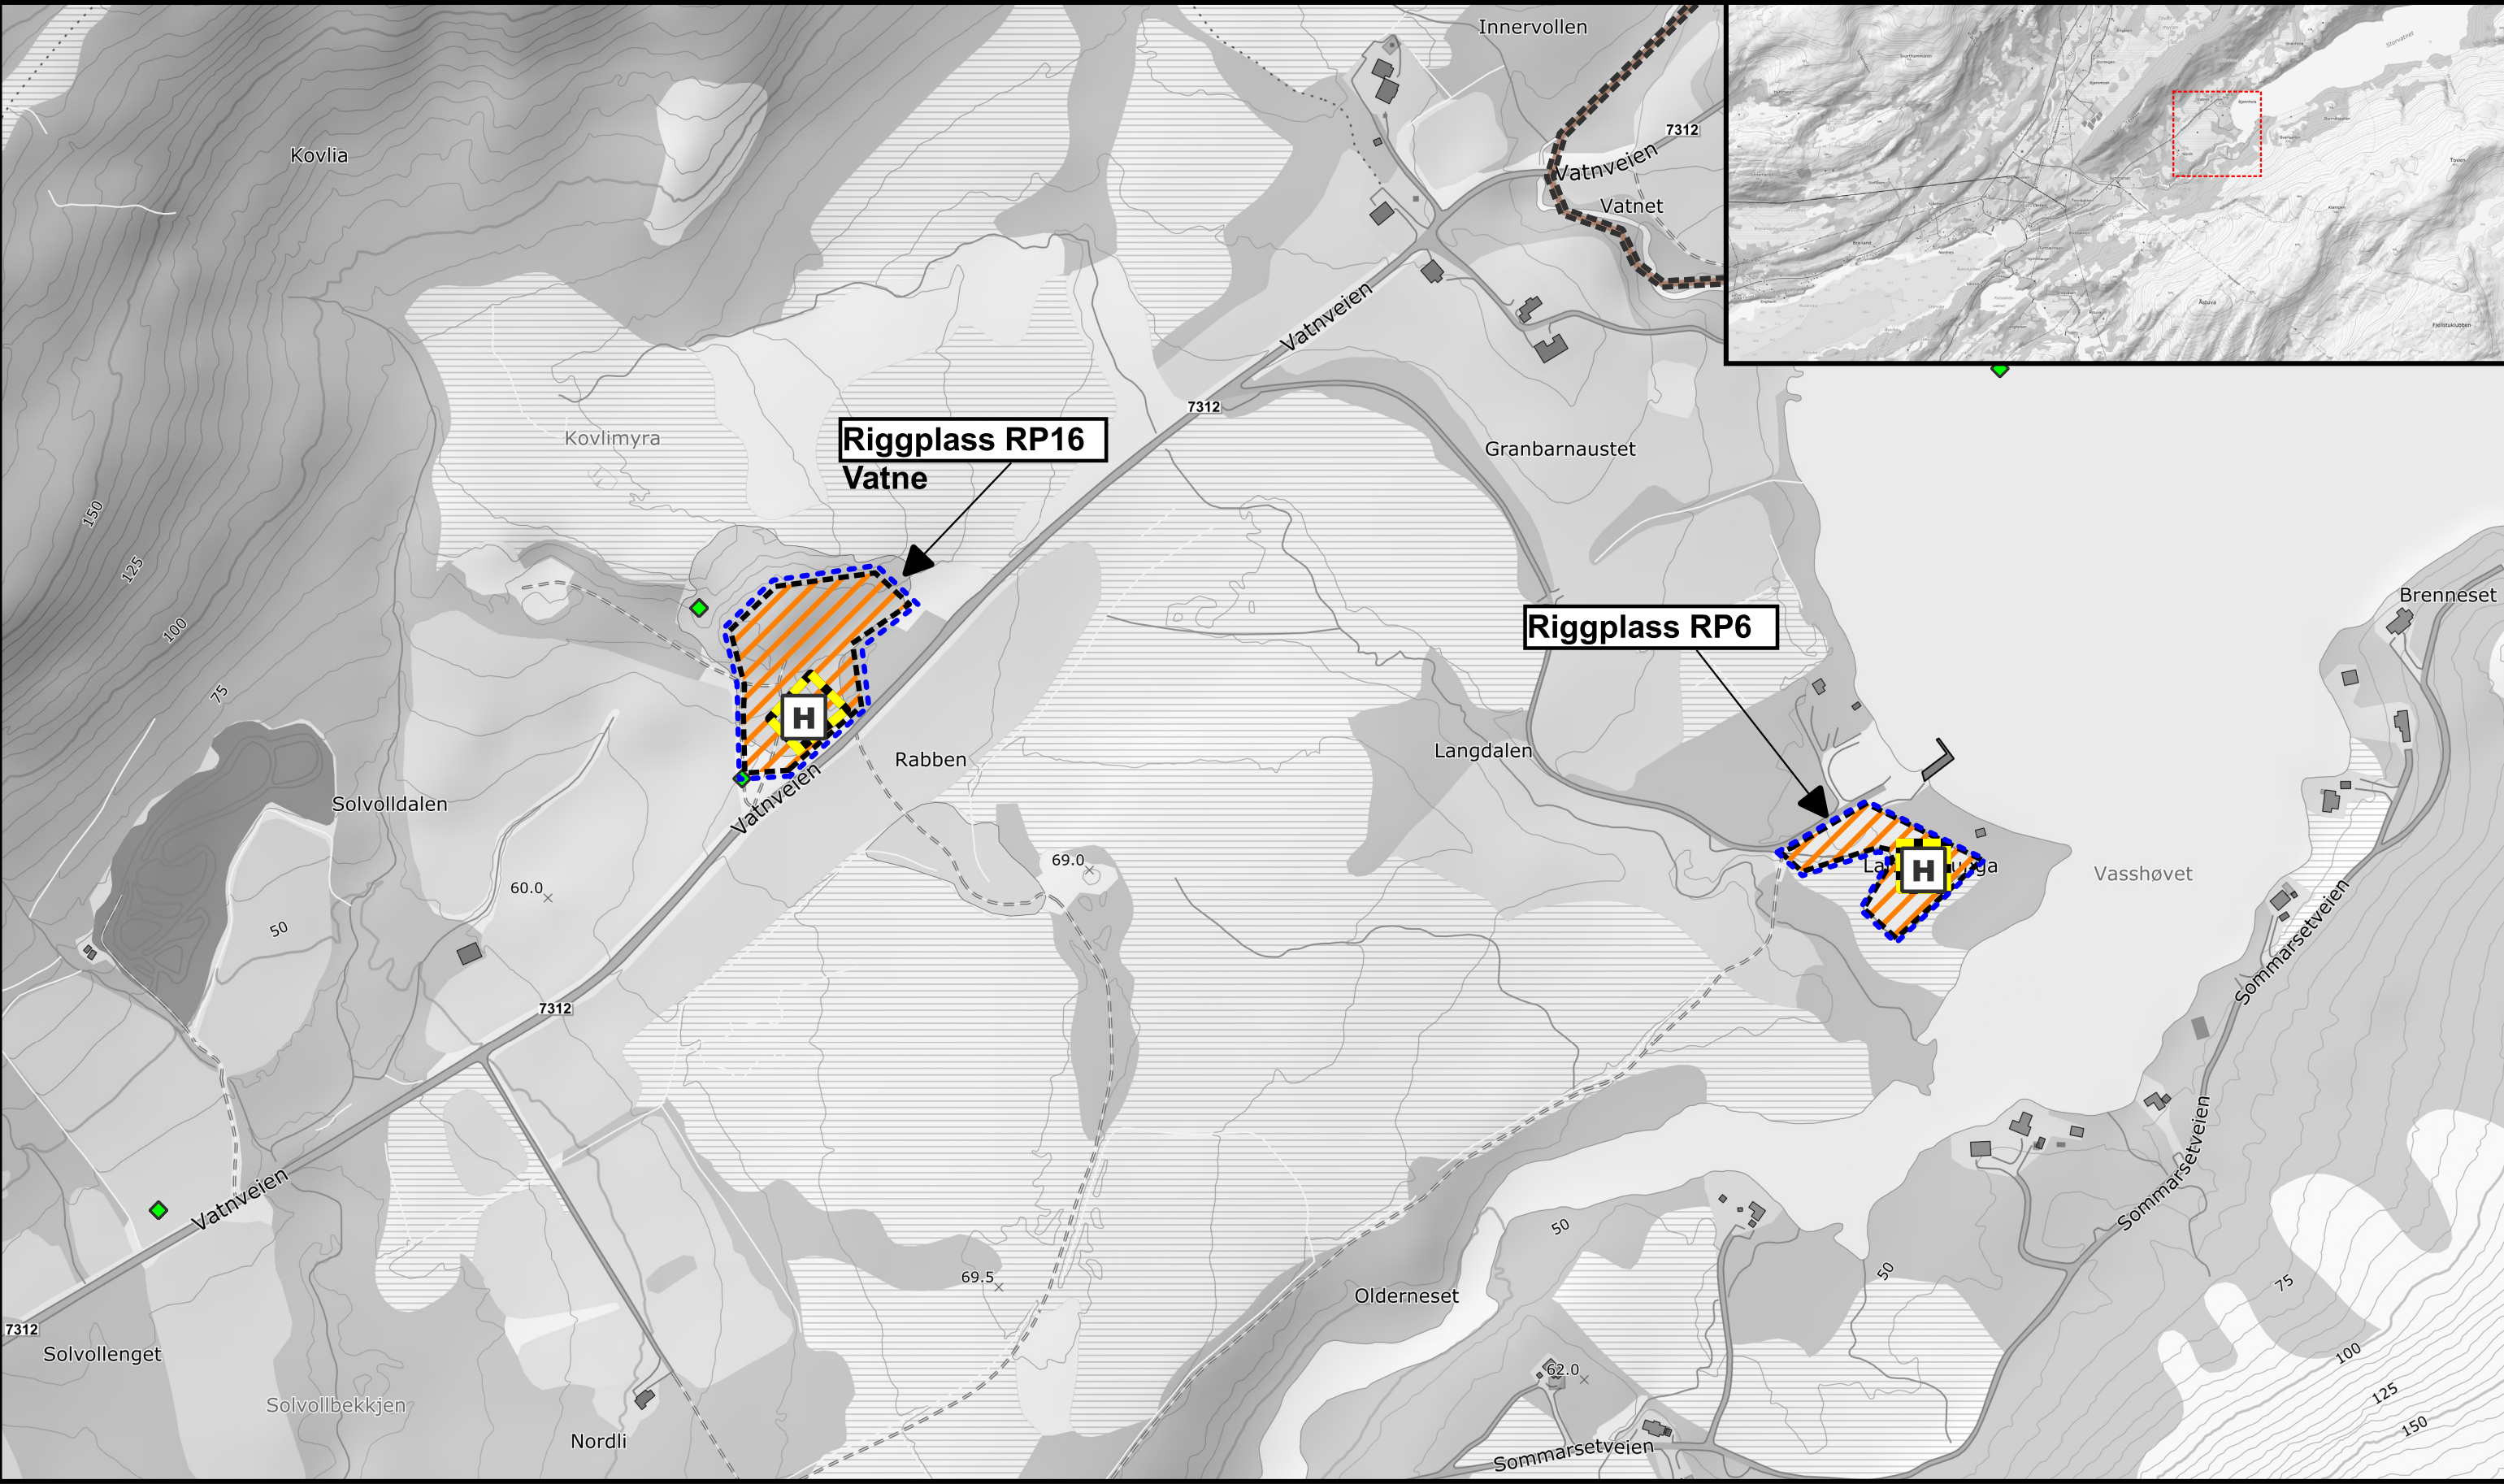

Tegnforklaring

Ny linje

Eksisterende vei eller traktorvei

Midlertidige anleggsveier

Ny permanent vei

Opprusting ved behov

Trase for terrengtransport

Forbudsone elv

Revolveringsmast

Eksisterende mast rives

Inngrepsgrense byggefase

Mastepunkt

Landingsplass helikopter

Helikopterplass 30m

Riggplass

ArtForvaltningsinteresse

Dyp grøft

Botaniske verdier områder

Mindre lagring og oppstillingsplass

Vadeplass

Viktige områder

Lundeplass

ArtForvaltningsinteresse

4273 66-132 Leirosen - Meisfjord

Detaljkart utførelsesfase

Godkjent av:
Linea

Dato: 01.03.2025

Sign: PM

Dato: 27.02.2025

Utarbeidet av
Torsjon AS v/DSA

Arkstørrelse:
A3

Kartblad 12

0 80 160

Målestokk:
1:4000

N

TORSJON AS