

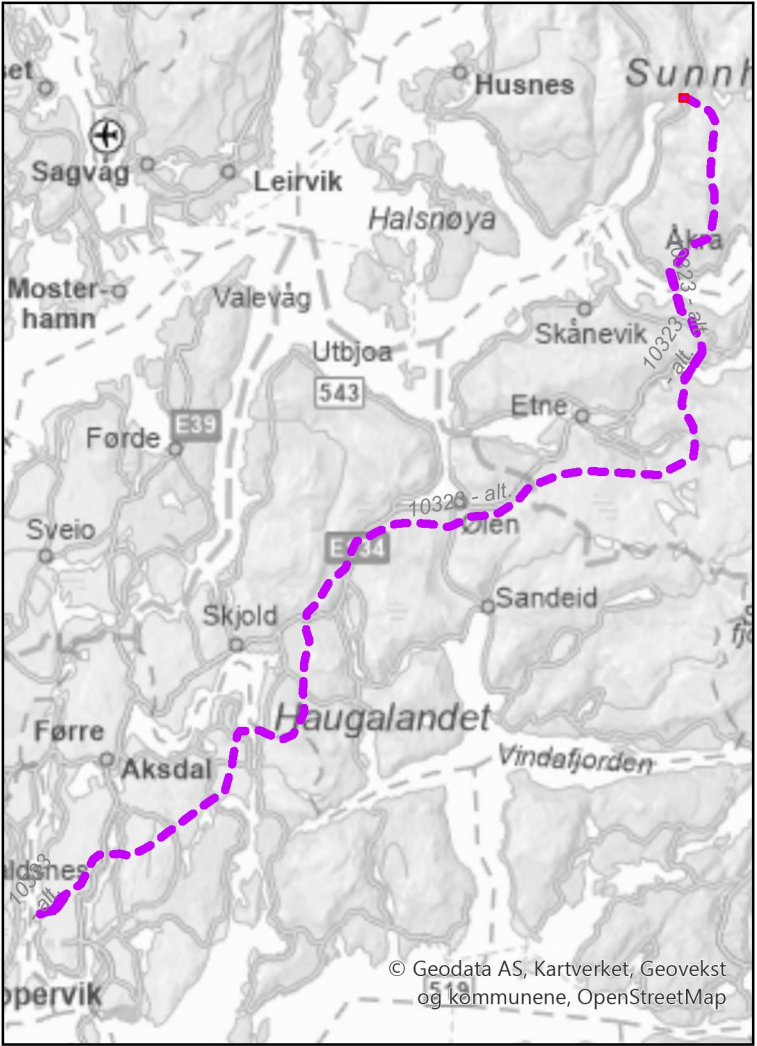
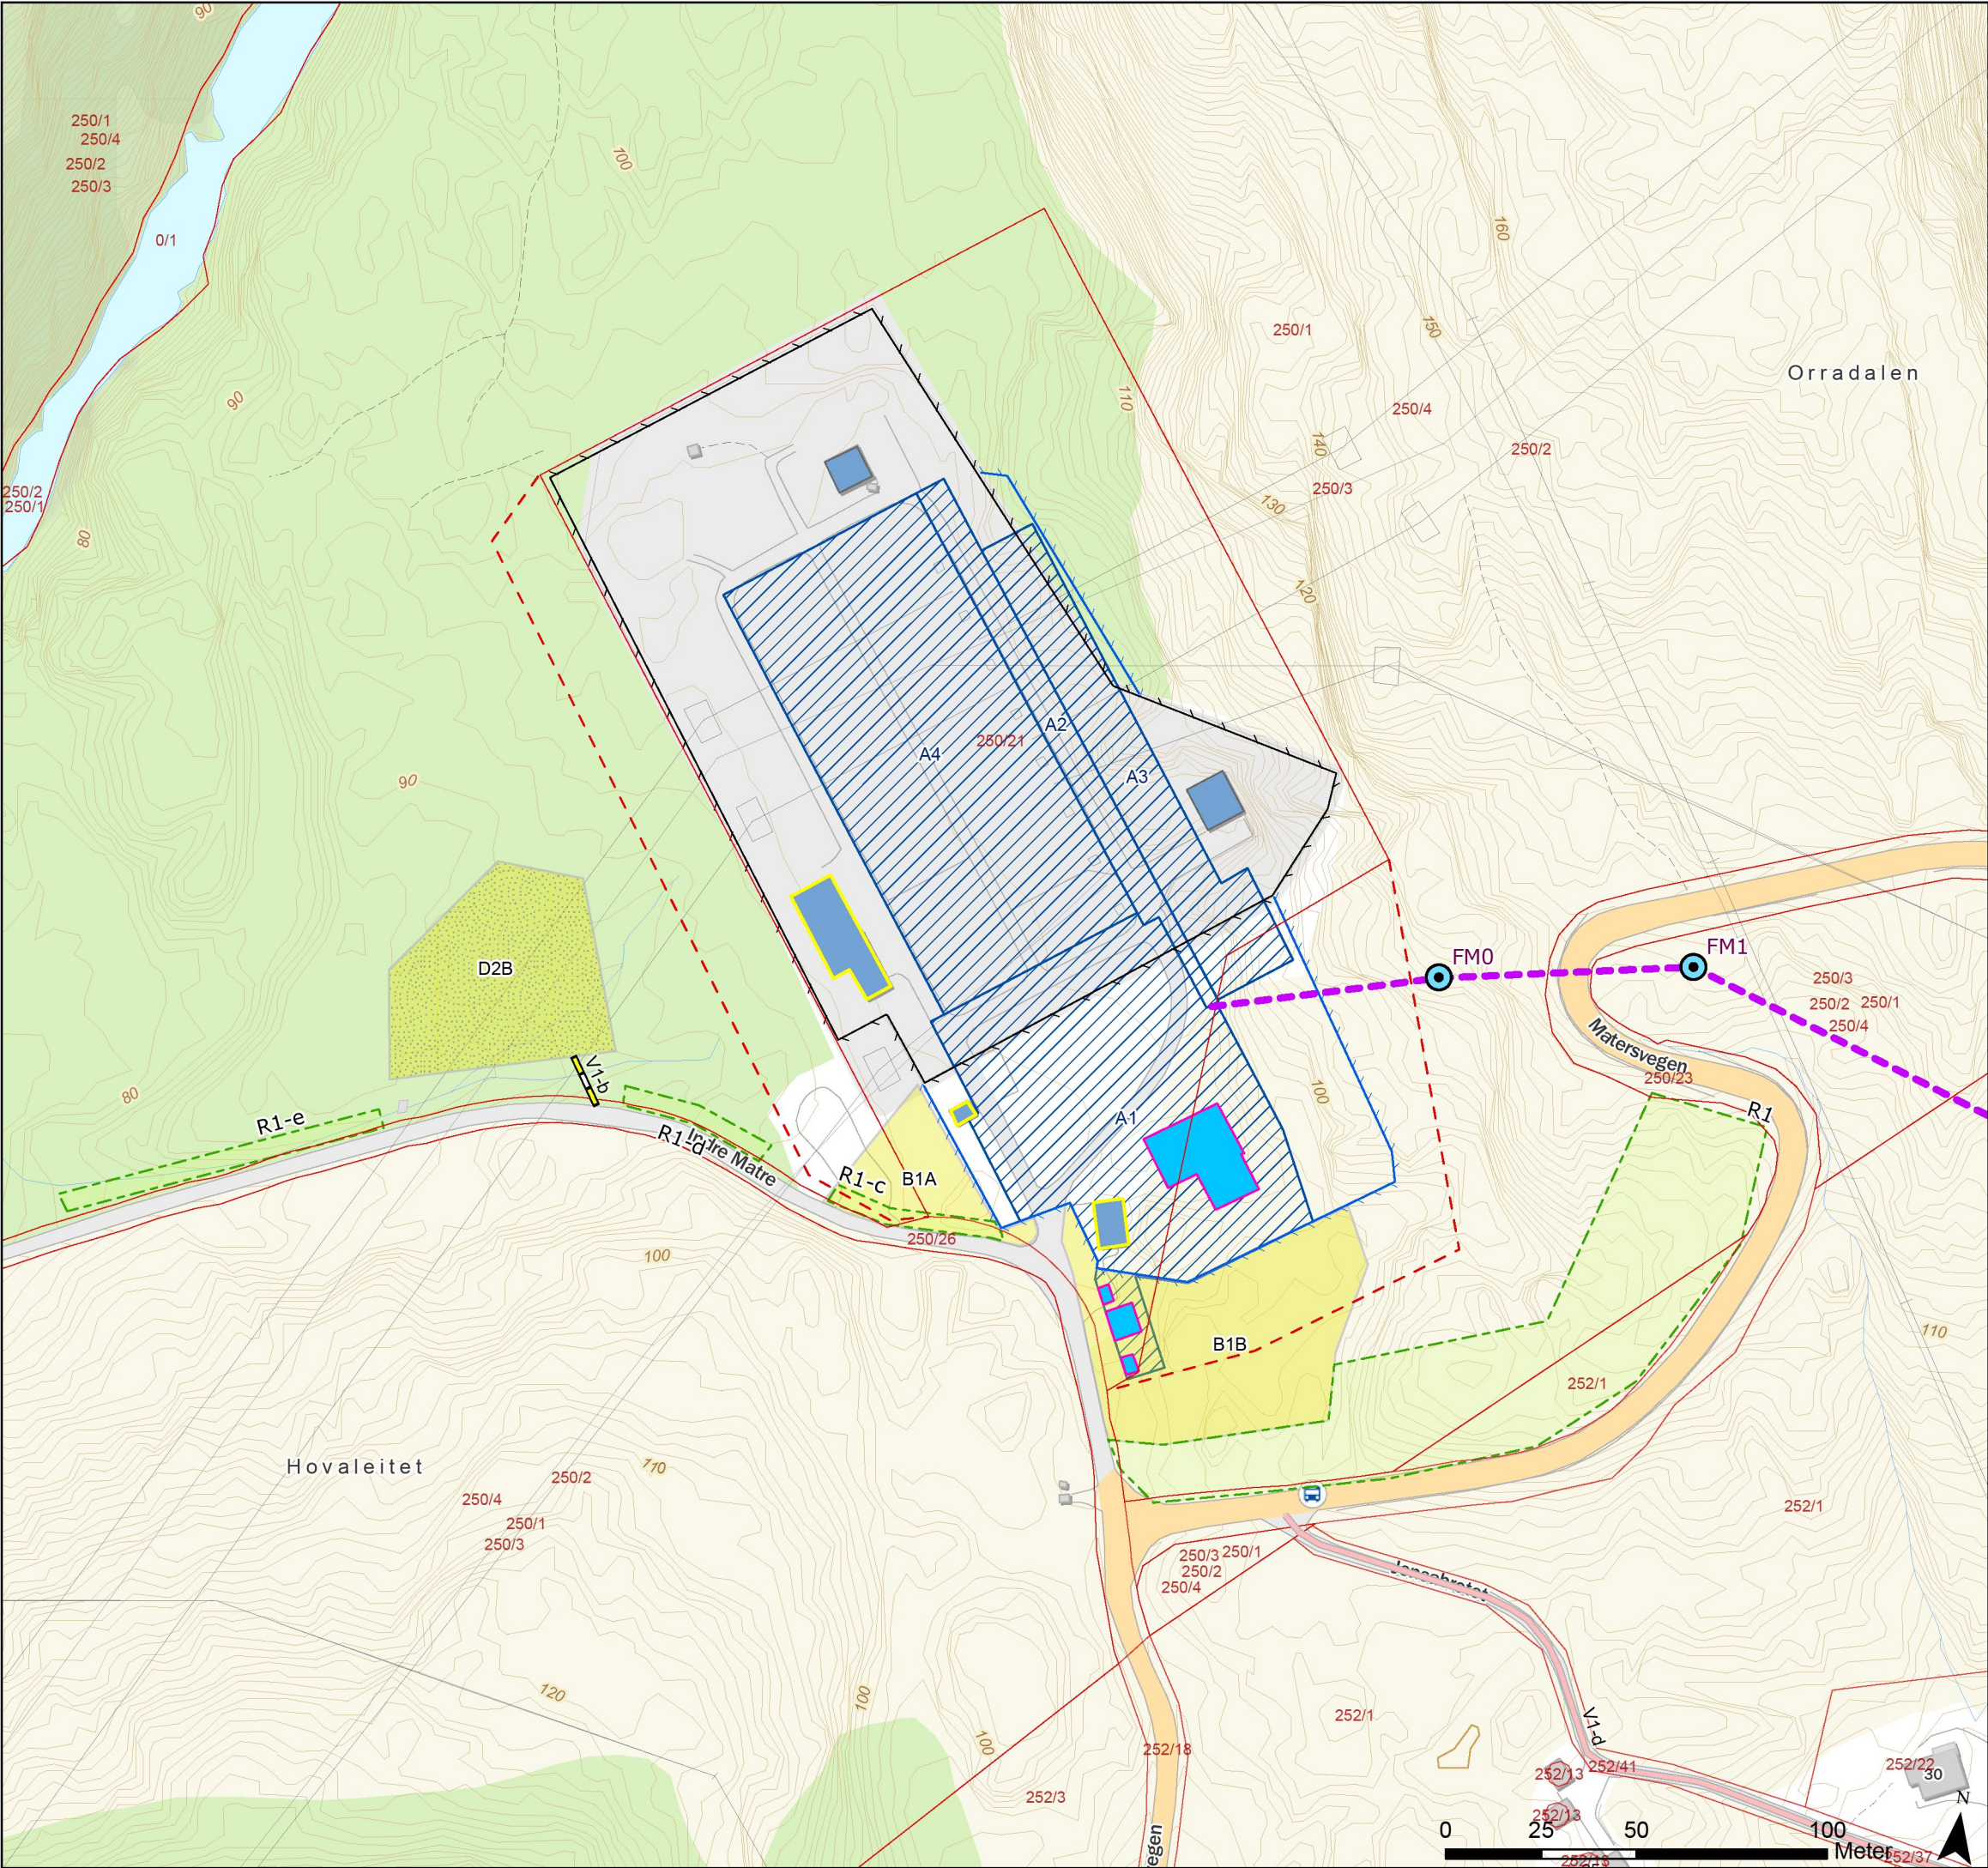


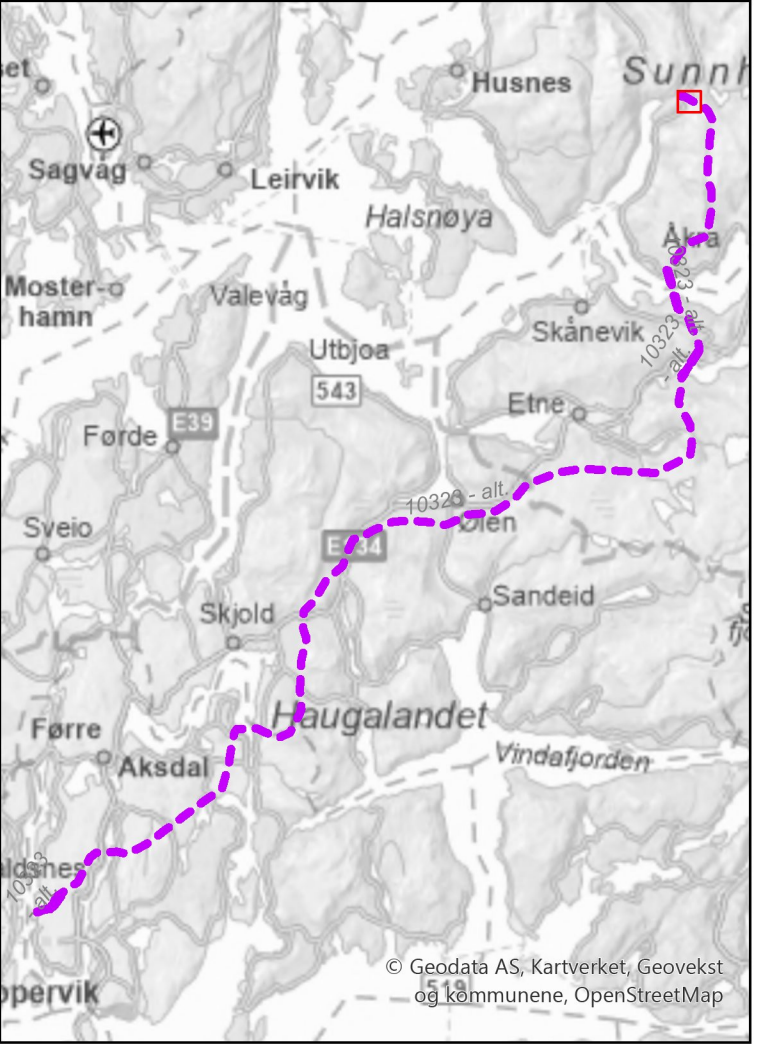

Tegnforklaring

- Standard mast
- Grønsmalt mast
- Varselfarget mast
- Endelig vedtak OED
- Traktorvei, ny midlertidig
- Vei skal ikke benyttes
- Eiendomsgrense, eksisterende
- Eiendomsgrense, planlagt
- Vegetasjonsskjerming
- Bygg, eksisterende
- Bygg, rives
- Bygg, nye
- Stasjonsgjerd, eksisterende
- Stasjonsgjerd, planlagt
- Baseplass, midlertidig
- Masselager, midlertidig
- Anleggsområde

Rev.	Utgivelse-/rev.beskrivelse	Utarbeidet	Kontrollert(SN)	Godkjent	Dato
1.0		torstekl	marial	-	28.01.2025
Prosjekt: 10323 - BLA-GIM Ny 429 kV ledning					
Tittel: Detaljplan - Blåfalli koblingstasjon				Målestokk: 1:1 701	
				Koordinatsystem: ETRS 1989 UTM Zone 33N	
Byggherre: Statnett		Gradering: K0	Høydereferanse: NN2000		
		Format: A3	Kartblad: Kart 1 av 44		

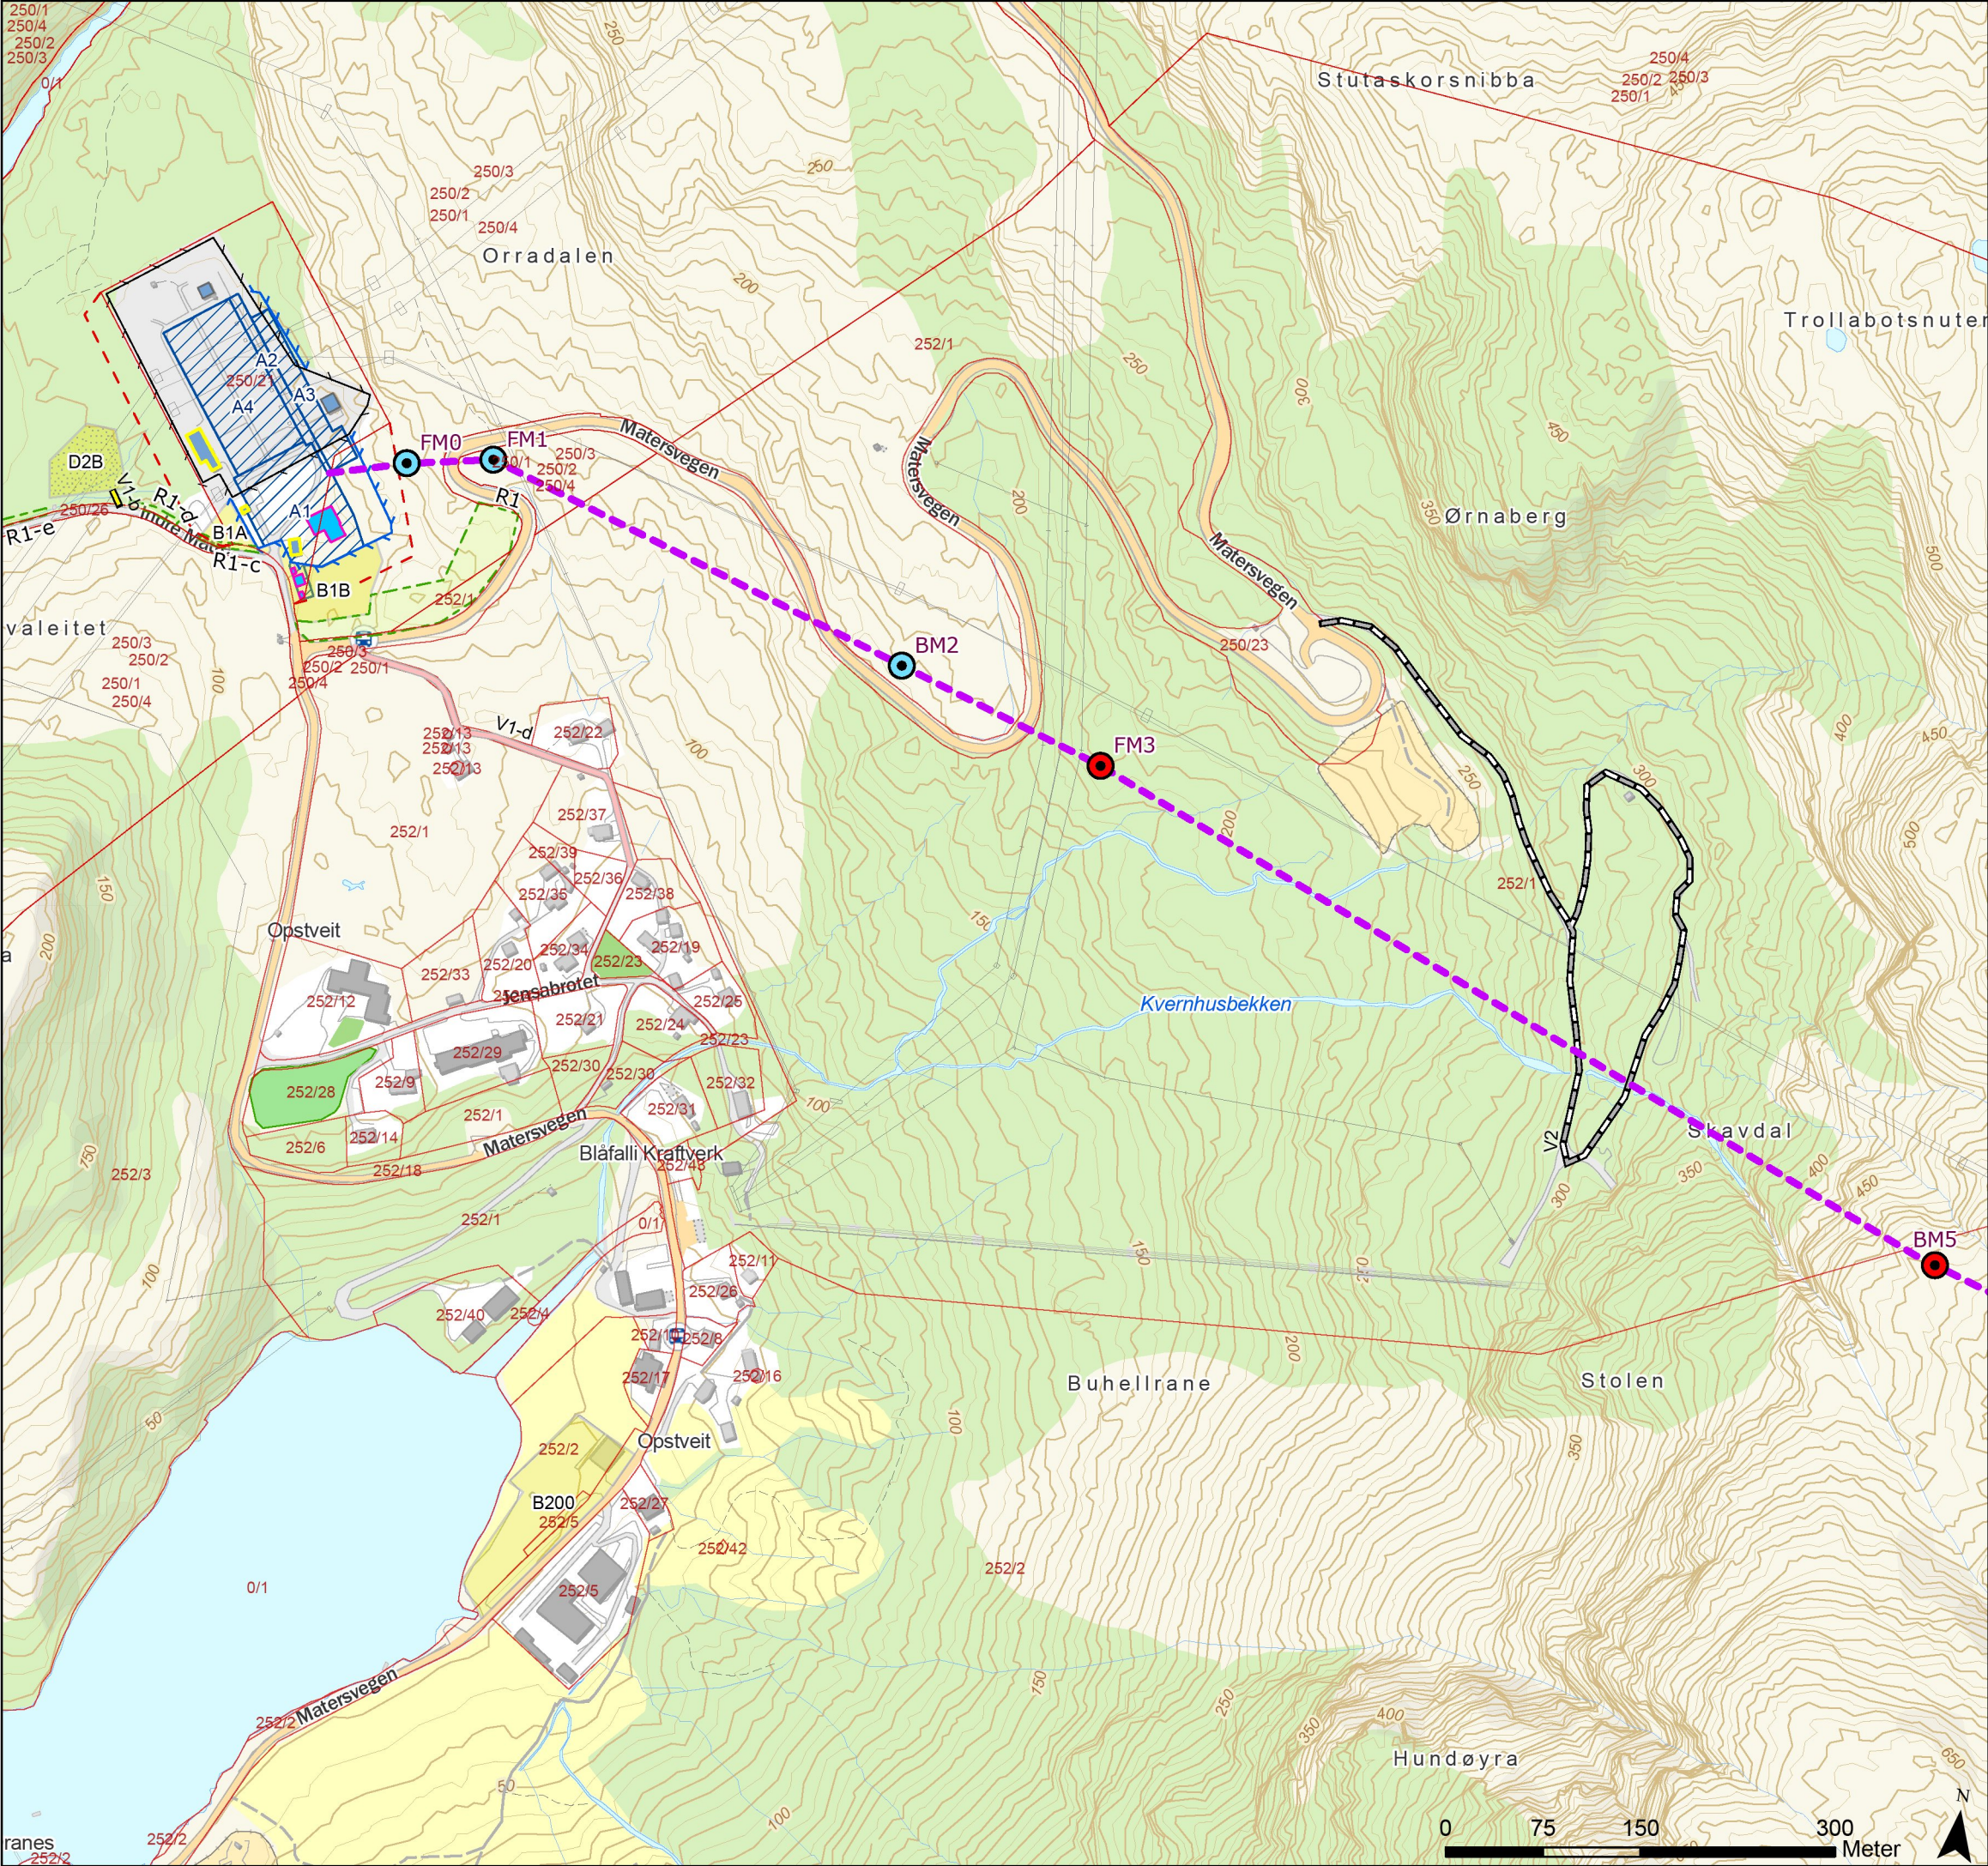

Tegnforklaring

- Standard mast

Grønnmalt mast

Varselfarget mast

Endelig vedtak OED

Traktorvei, eksisterende

Traktorvei, ny midlertidig

Vei skal ikke benyttes

Eiendomsgrense, eksisterende

Eiendomsgrense, planlagt
- Vegetasjonsskjerming

Bygg, eksisterende

Bygg, rives

Bygg, nye

Stasjonsgjerde, eksisterende



Stasjonsgjerde, planlagt

Baseplass, midlertidig

Masselager, midlertidig

Anleggsomrade



Rev.	Utgivelse-/rev.beskrivelse	Utarbeidet	Kontrollert(SN)	Godkjent	Dato
1.0		torstekl	marial	-	28.01.2025
Prosjekt: 10323 - BLA-GIM Ny 429 kV ledning					
Tittel: Detaljplan - Blåfelli koblingstasjon				Målestokk:	1:5 000
				Koordinatsystem:	ETRS 1989 UTM Zone 33N
Byggherre: Statnett		Gradering:	K0	Høydereferanse:	NN2000
		Format:	A3	Kartblad:	Kart 2 av 44

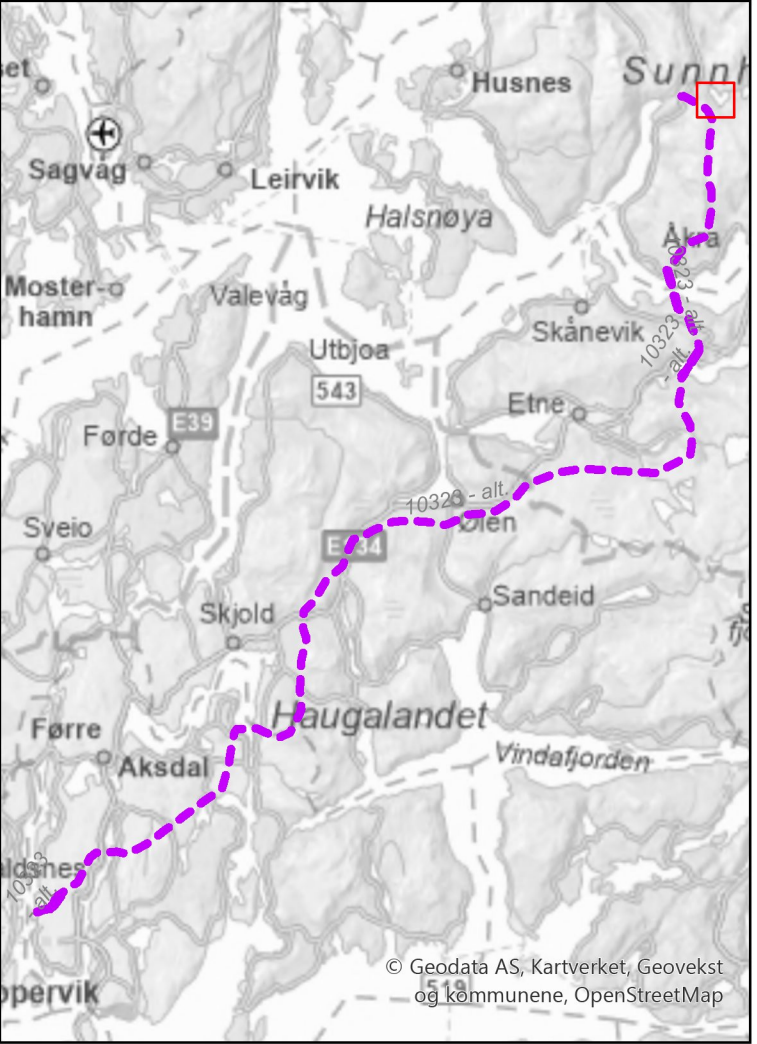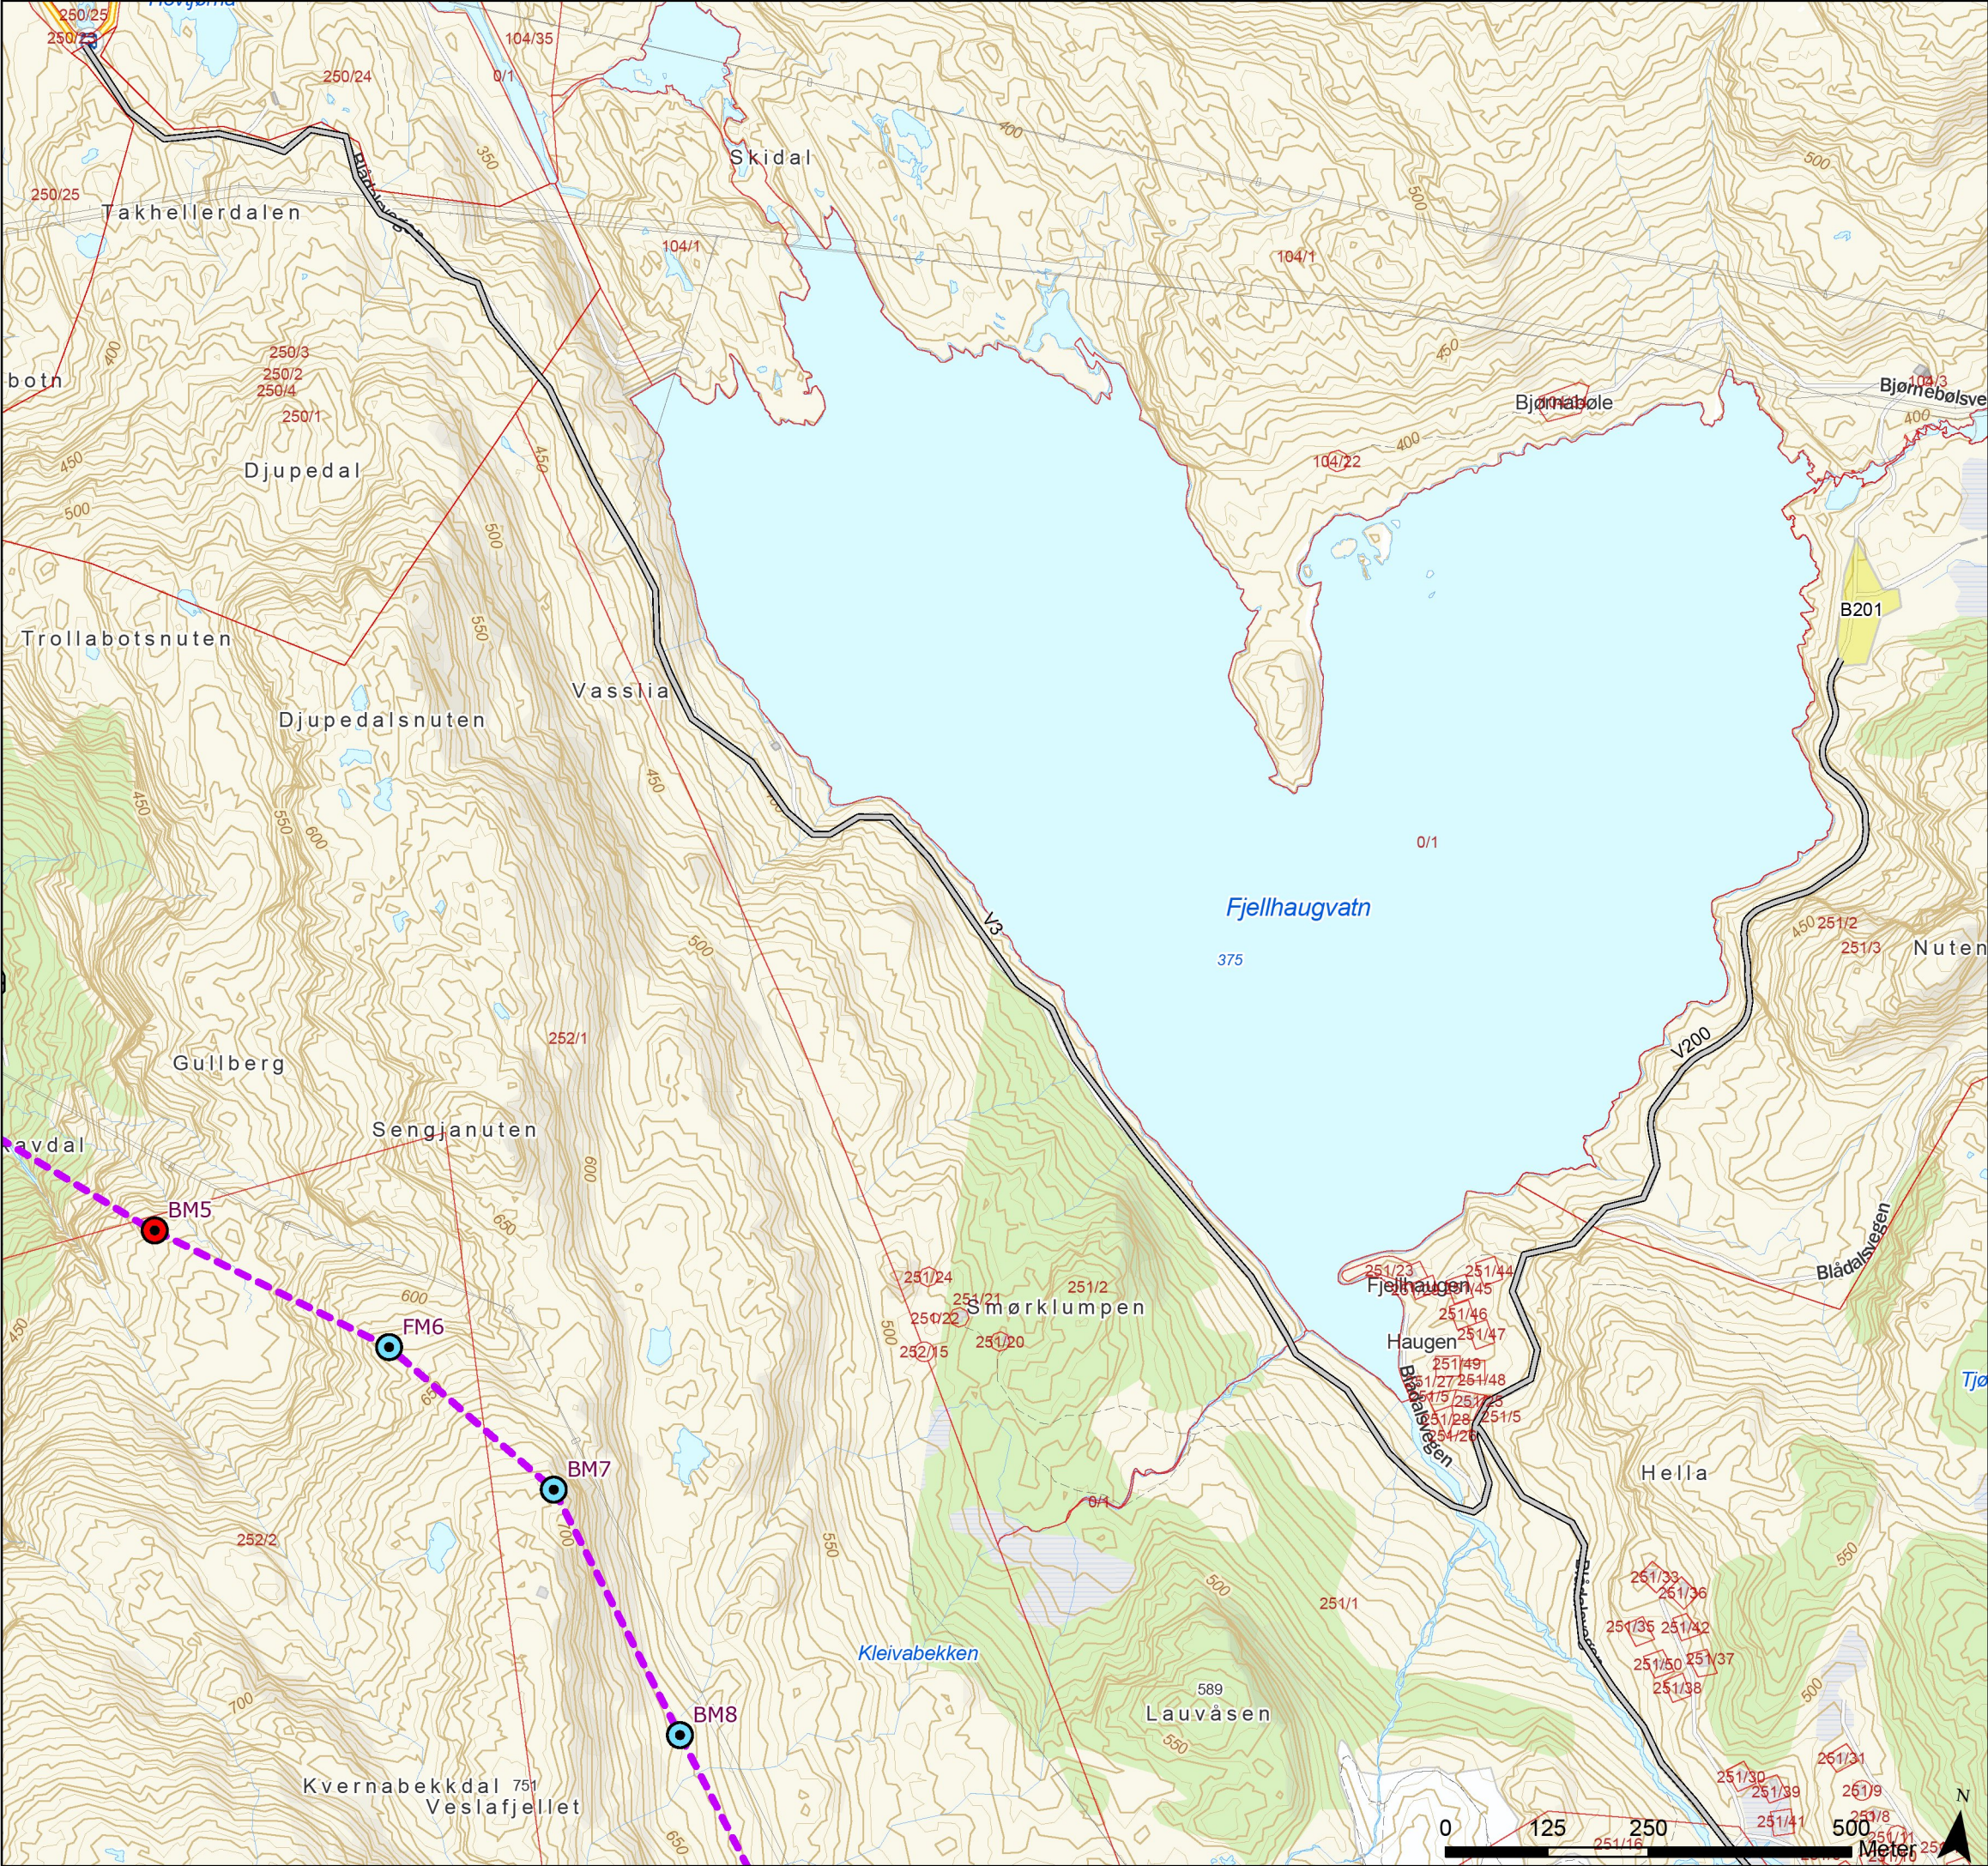

Tegnforklaring

- Standard mast
- Grønnmalt mast
- Varselfarget mast
- Endelig vedtak OED
- Vei, eksisterende
- Traktorvei, eksisterende
- Eiendomsgrense, eksisterende
- Baseplass, midlertidig



Rev.	Utgivelse-/rev.beskrivelse	Utarbeidet	Kontrollert(SN)	Godkjent	Dato
1.0		torstekl	marial	-	28.01.2025
Prosjekt: 10323 - BLA-GIM Ny 429 kV ledning					
Tittel: Detaljplan - Blåfelli koblingstasjon				Målestokk:	1:8 000
				Koordinatsystem:	ETRS 1989 UTM Zone 33N
Byggherre: Statnett		Gradering:	K0	Høydereferanse:	NN2000
		Format:	A3	Kartblad:	Kart 3 av 44

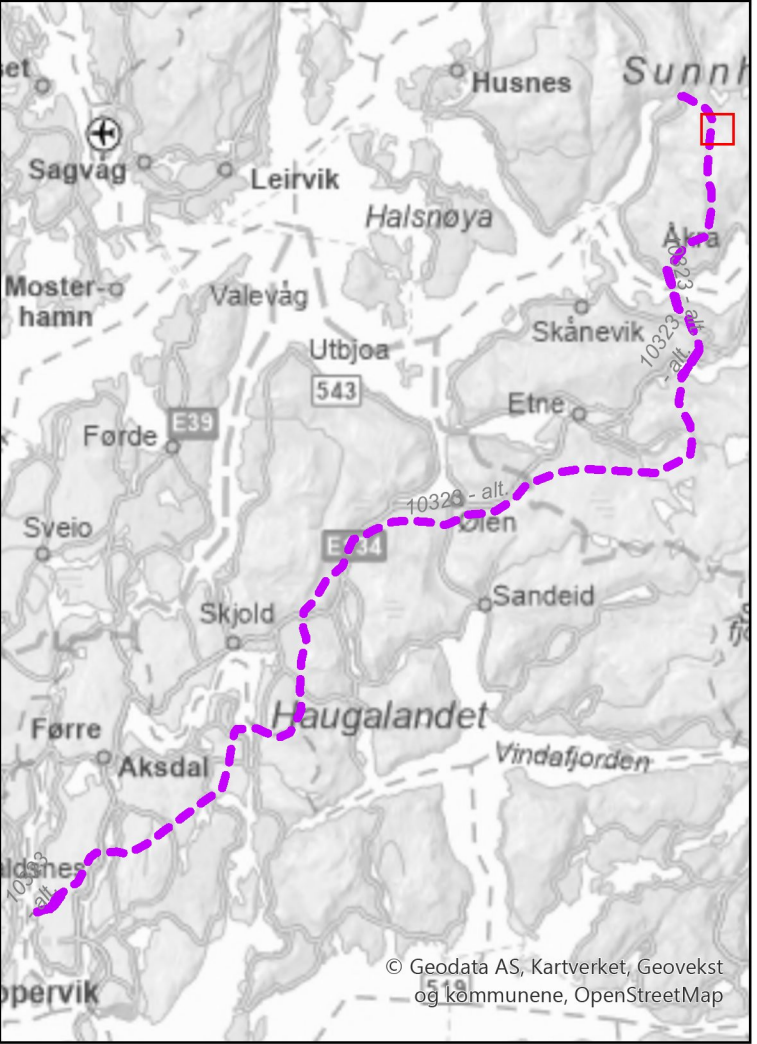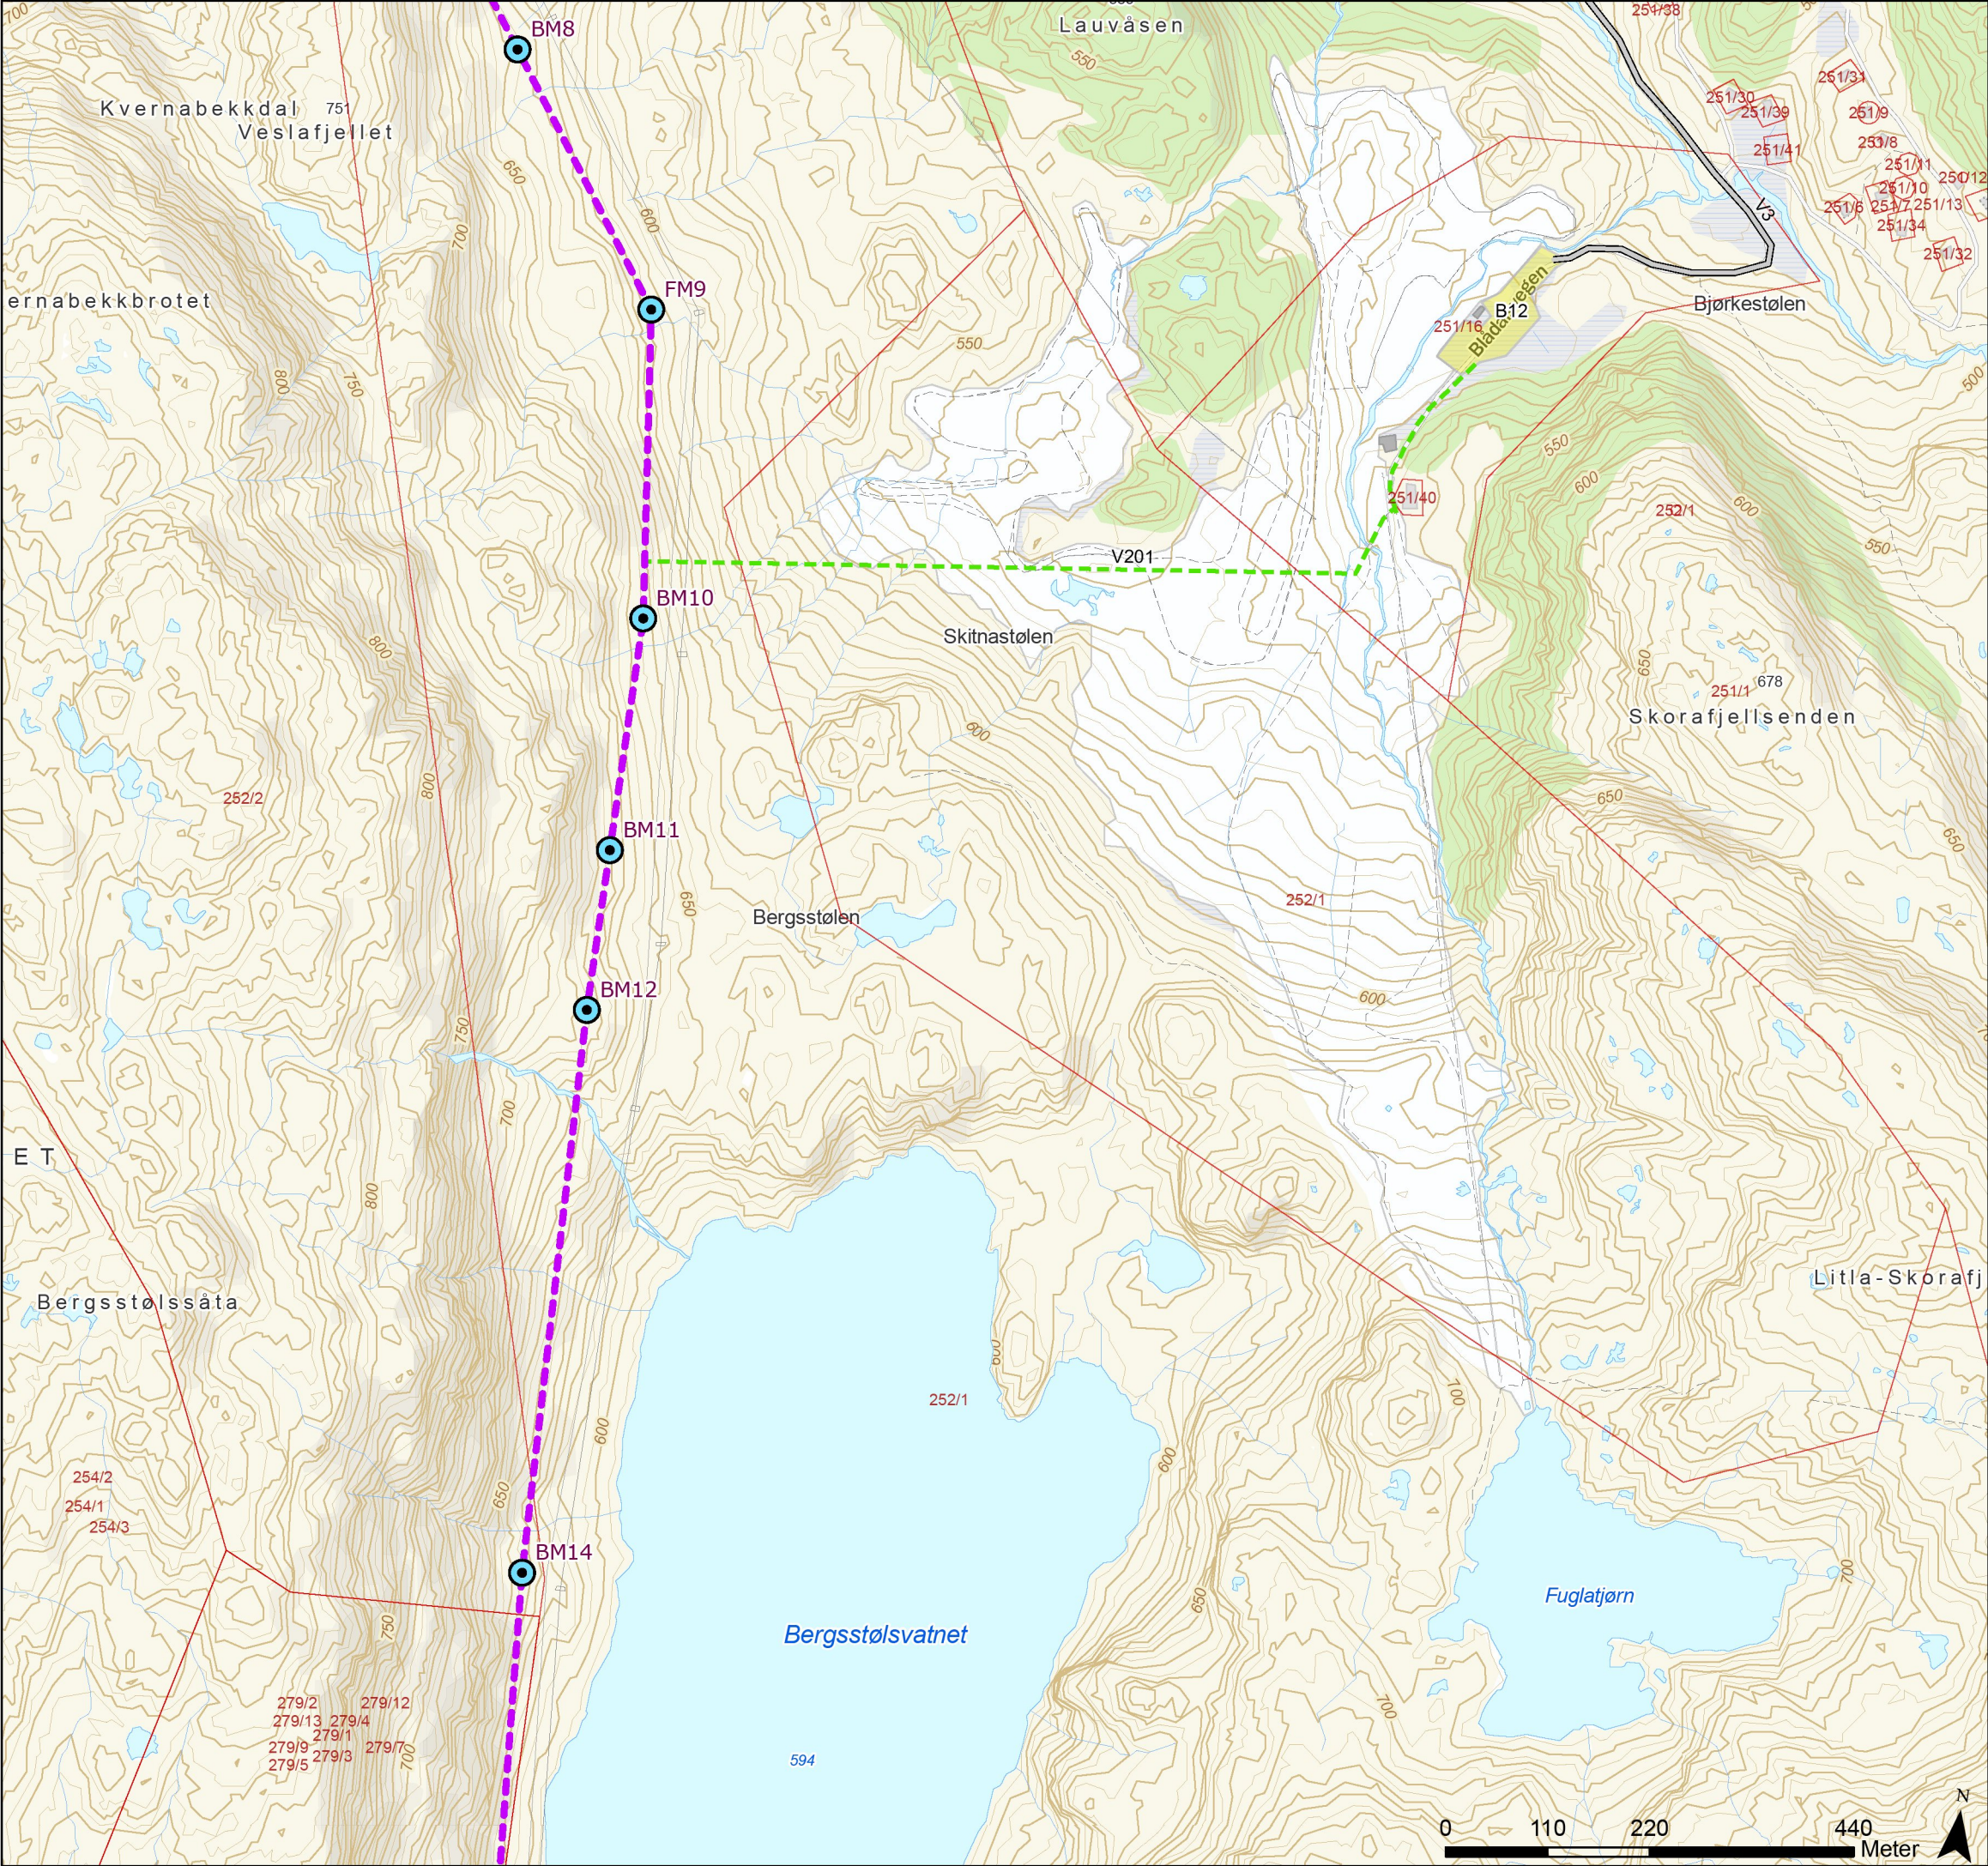

Tegnforklaring

- Standard mast
- Grønnmalt mast
- Varselfarget mast
- Endelig vedtak OED
- Vei, eksisterende
- Terrengtransport, ny
- Eiendomsgrense, eksisterende
- Baseplass, midlertidig



Rev.	Utgivelse-/rev.beskrivelse	Utarbeidet	Kontrollert(SN)	Godkjent	Dato
1.0		torstekl	marial	-	28.01.2025
Prosjekt: 10323 - BLA-GIM Ny 429 kV ledning					
Tittel: Detaljplan - Blåfalli koblingstasjon				Målestokk:	1:7 000
				Koordinatsystem:	ETRS 1989 UTM Zone 33N
Byggherre: Statnett		Gradering:	K0	Høydereferanse:	NN2000
		Format:	A3	Kartblad:	Kart 4 av 44

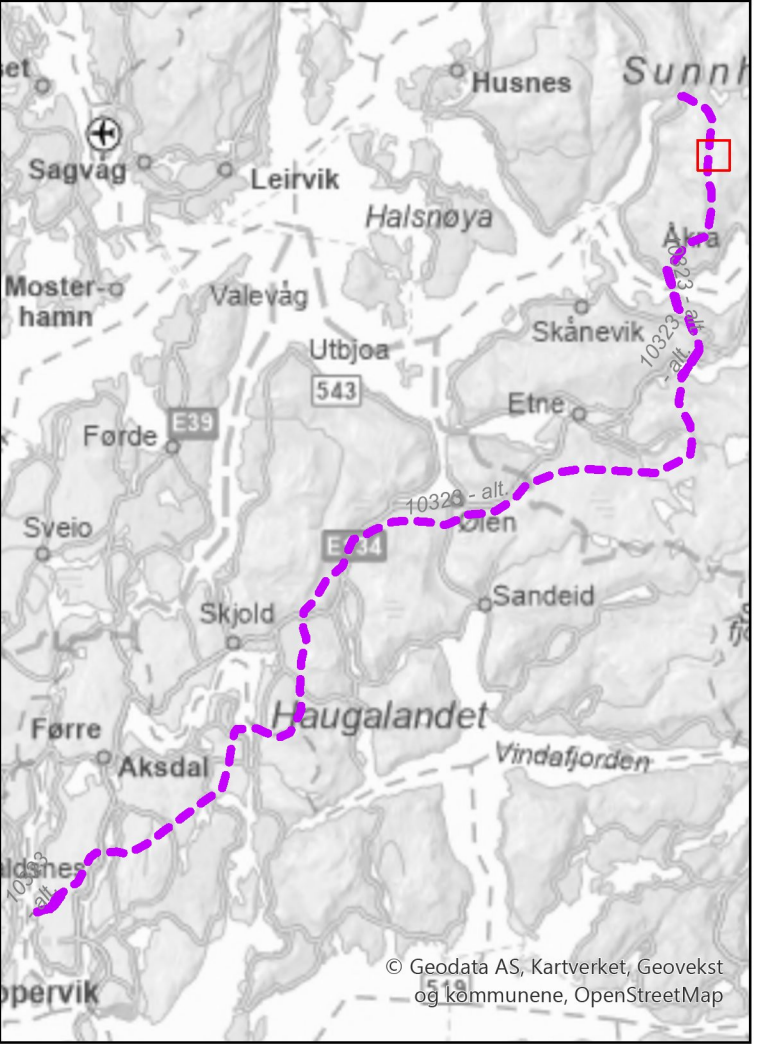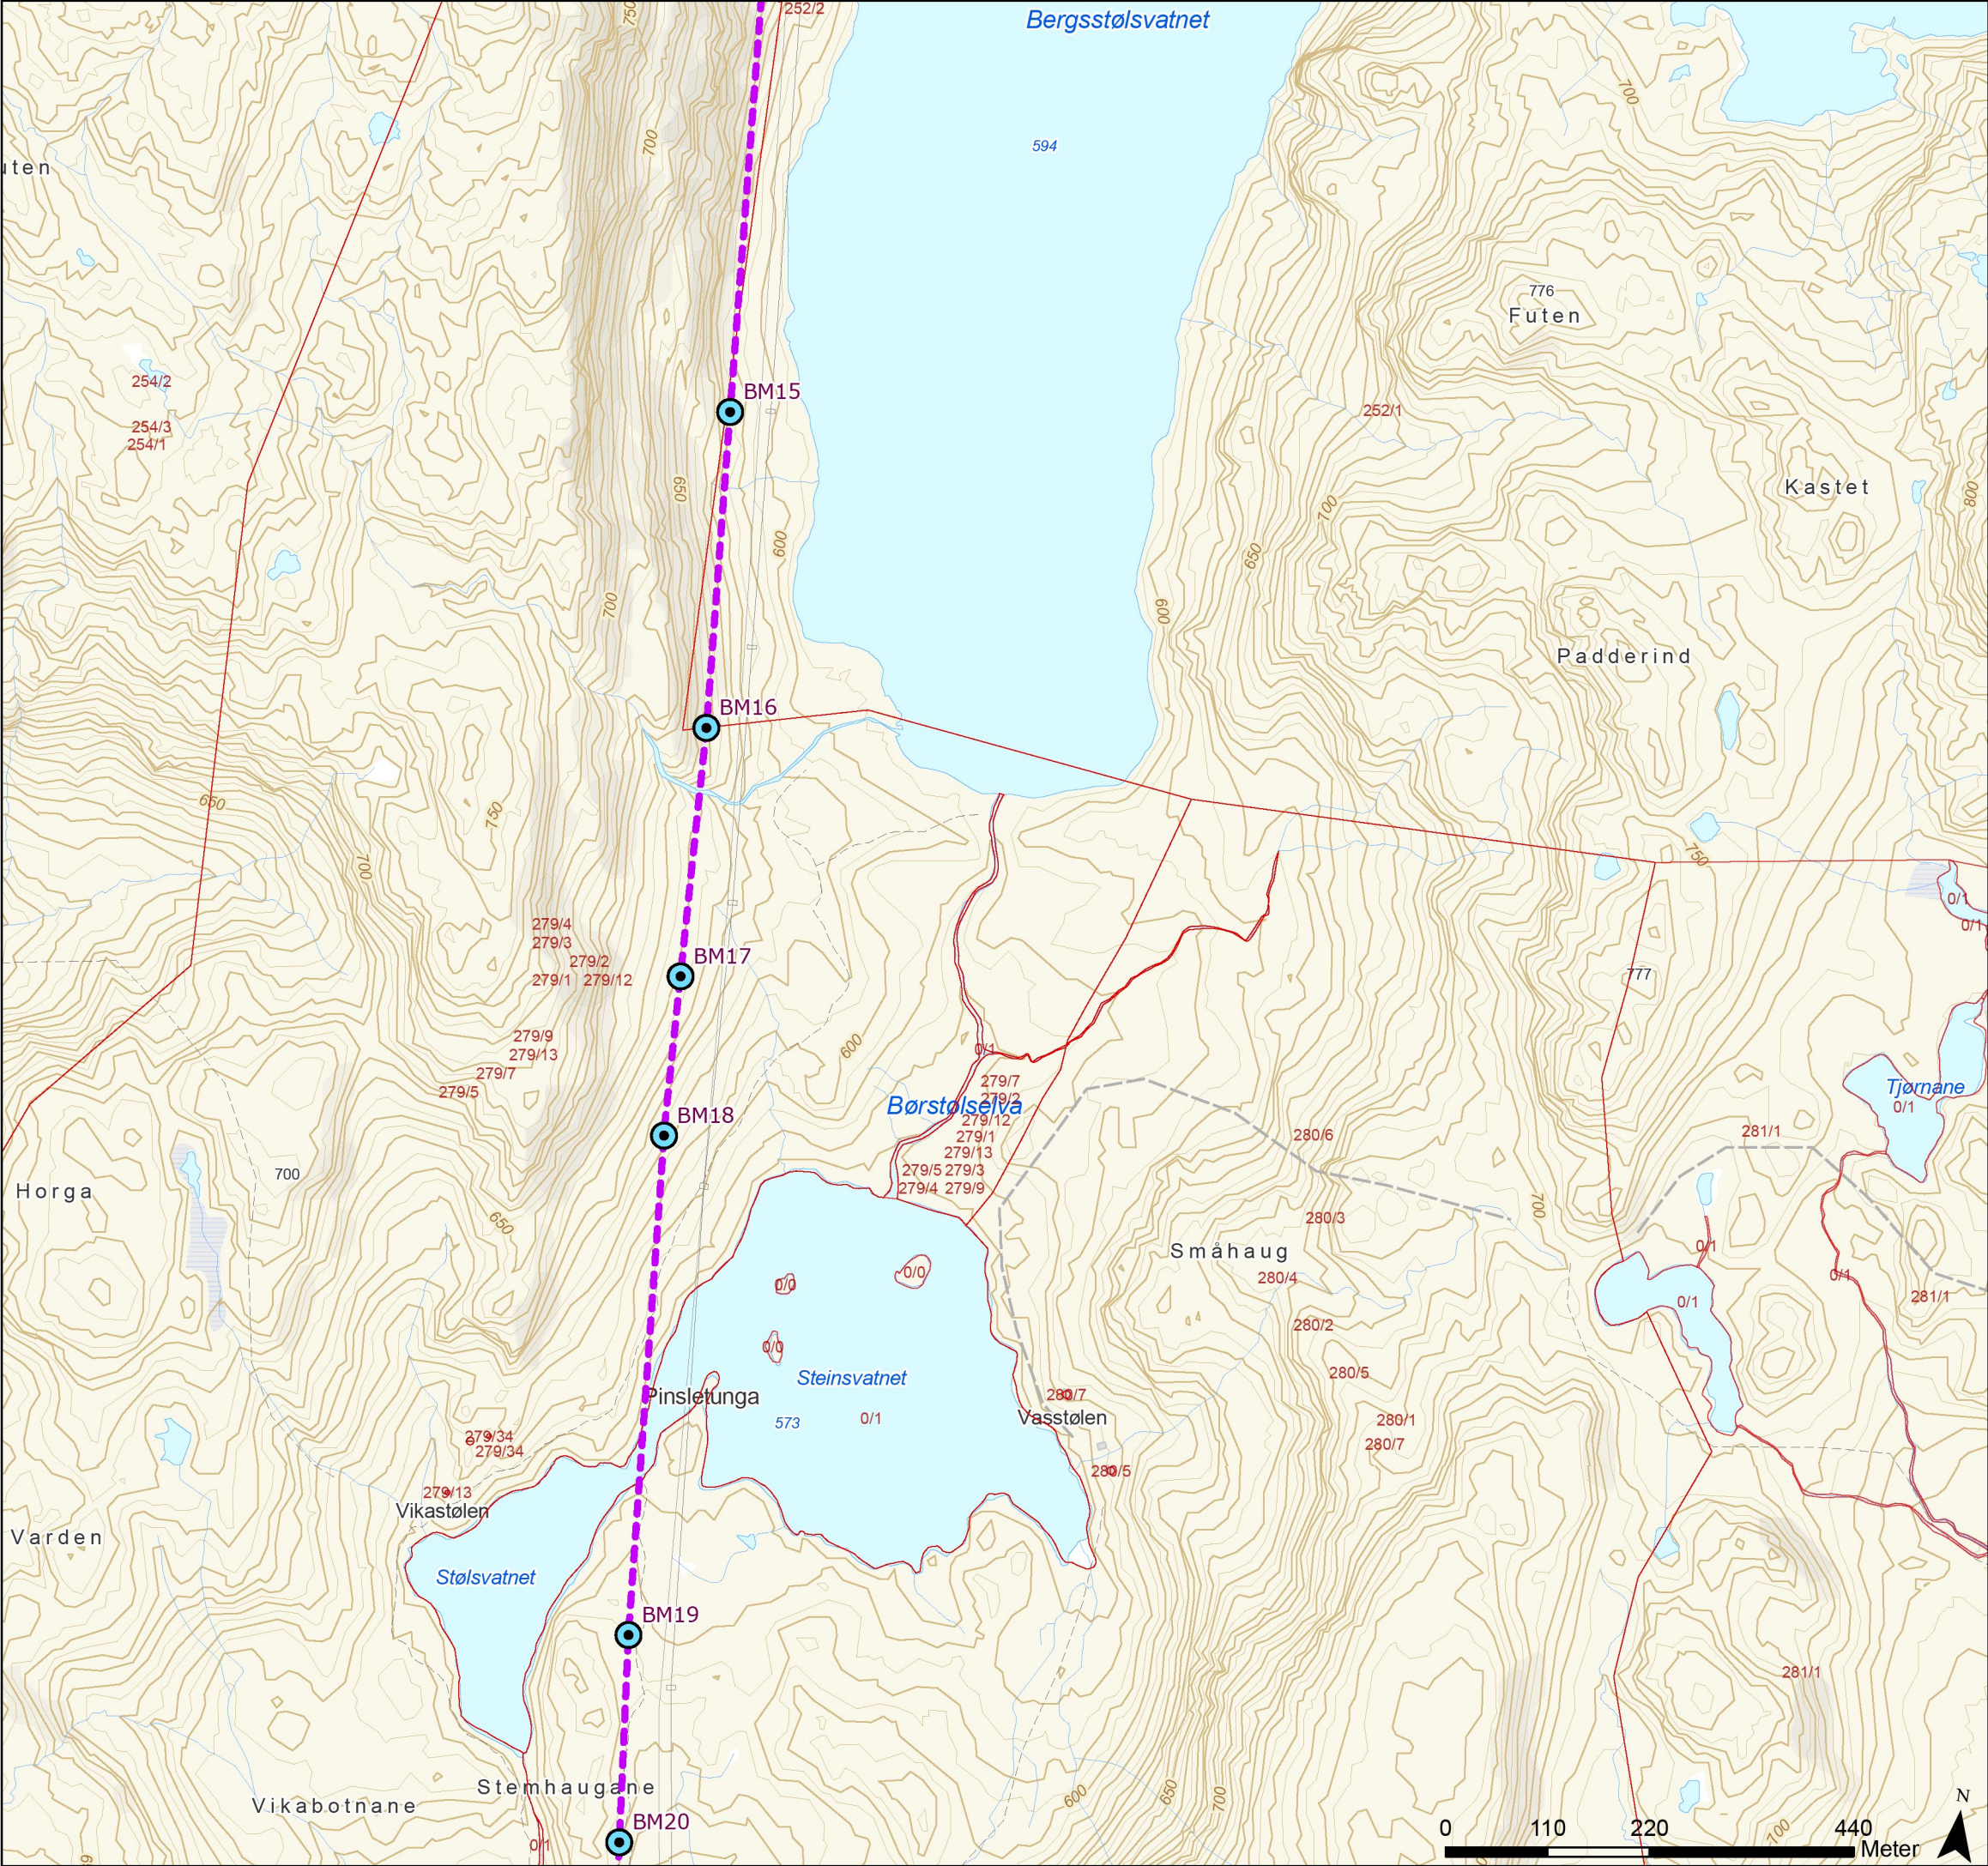

Tegnforklaring

- Standard mast
- Grønnmalt mast
- Varselfarget mast
- Endelig vedtak OED
- Eiendomsgrense, eksisterende



Rev.	Utgivelse-/rev.beskrivelse	Utarbeidet	Kontrollert(SN)	Godkjent	Dato
1.0		torstekl	marial	-	28.01.2025
Prosjekt: 10323 - BLA-GIM Ny 429 kV ledning					
Tittel: Detaljplan - Blåfalli koblingstasjon				Målestokk: 1:7 000	
				Koordinatsystem: ETRS 1989 UTM Zone 33N	
Byggherre: Statnett		Gradering: K0	Høydereferanse: NN2000		
		Format: A3	Kartblad: Kart 5 av 44		

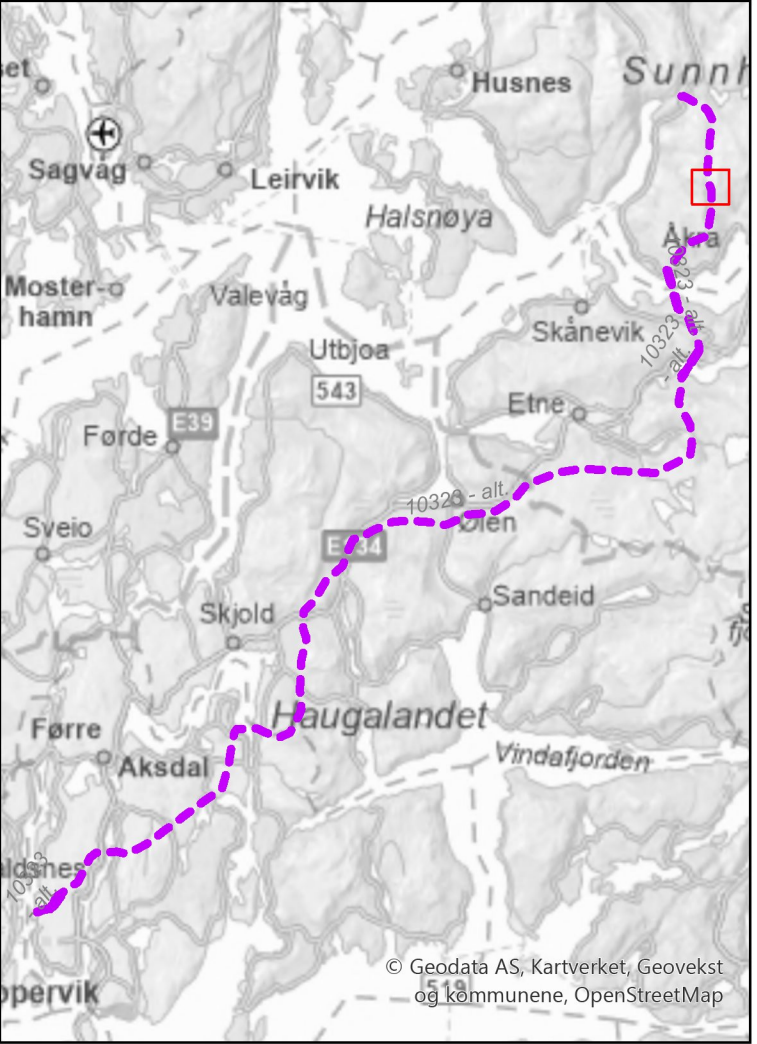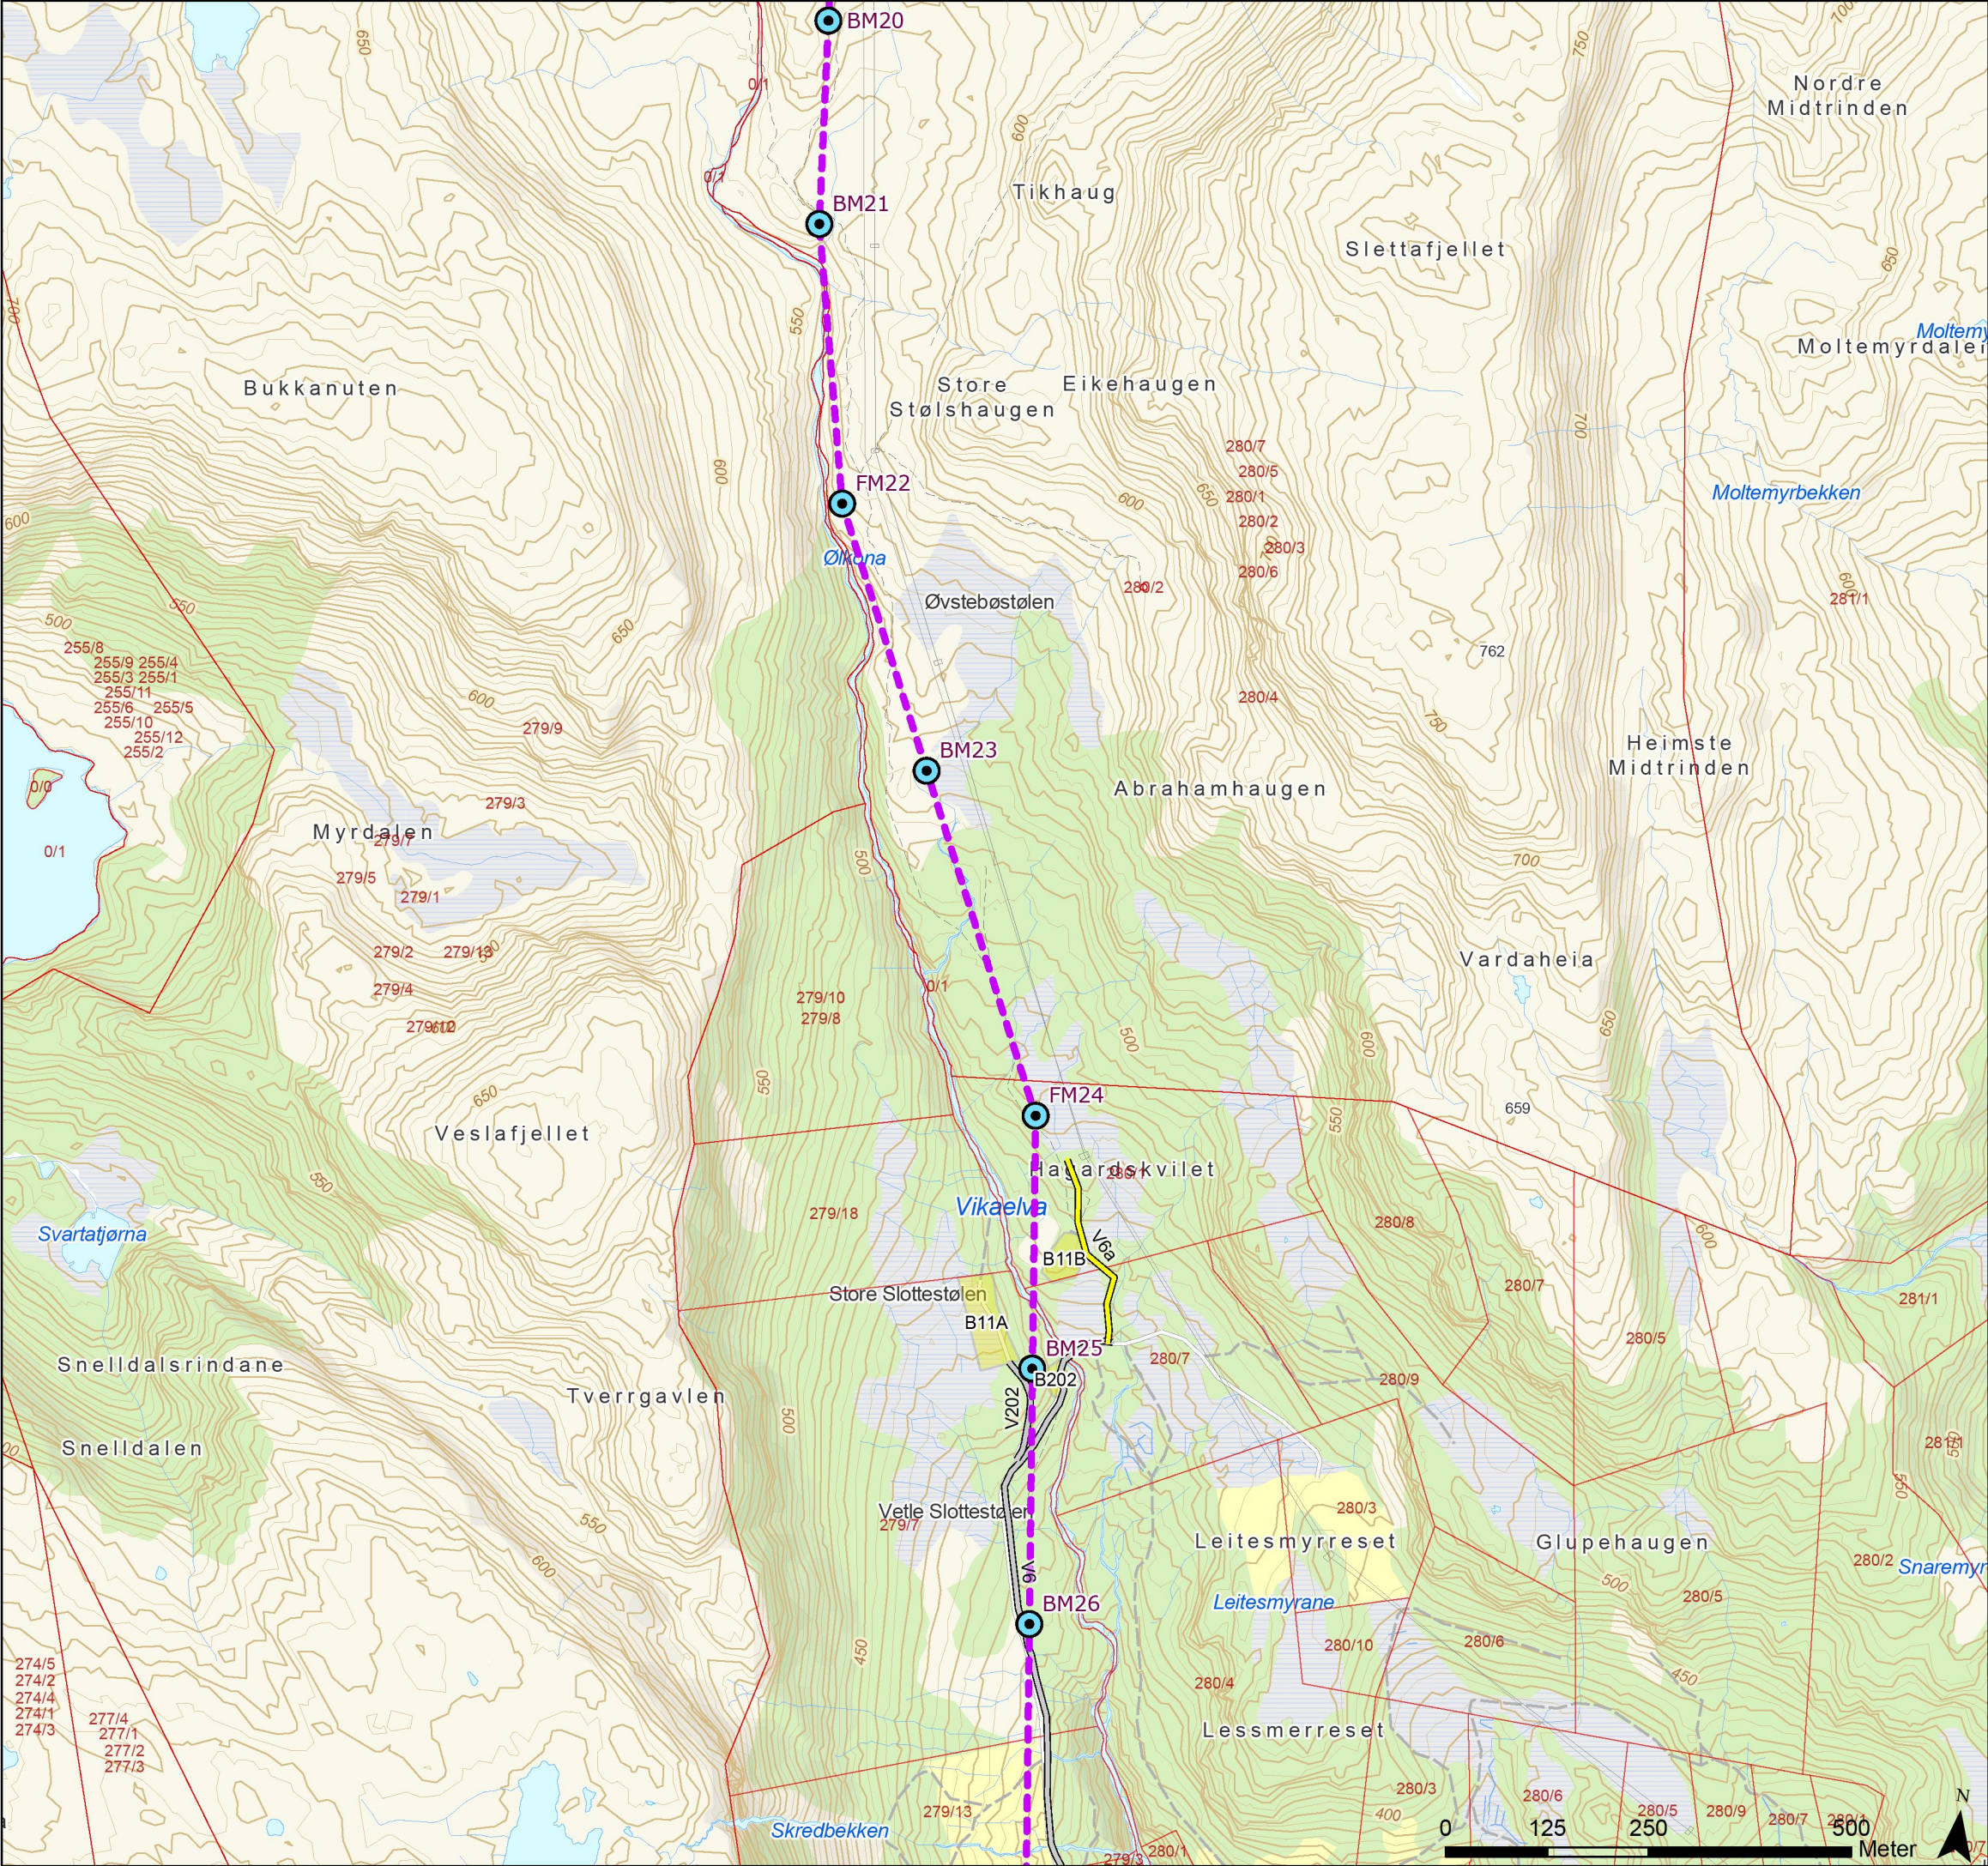

Tegnforklaring

- Standard mast
- Grønsmalt mast
- Varselfarget mast
- Endelig vedtak OED
- Vei, eksisterende
- Vei, ny midlertidig
- Eiendomsgrense, eksisterende
- Baseplass, midlertidig



Rev.	Utgivelse-/rev.beskrivelse	Utarbeidet	Kontrollert(SN)	Godkjent	Dato
1.0		torstekl	marial	-	28.01.2025
Prosjekt: 10323 - BLA-GIM Ny 429 kV ledning					
Tittel: Detaljplan - Blåfalli koblingstasjon				Målestokk: 1:8 000	
				Koordinatsystem: ETRS 1989 UTM Zone 33N	
Byggherre: Statnett		Gradering: K0	Høydereferanse: NN2000		
		Format: A3	Kartblad: Kart 6 av 44		

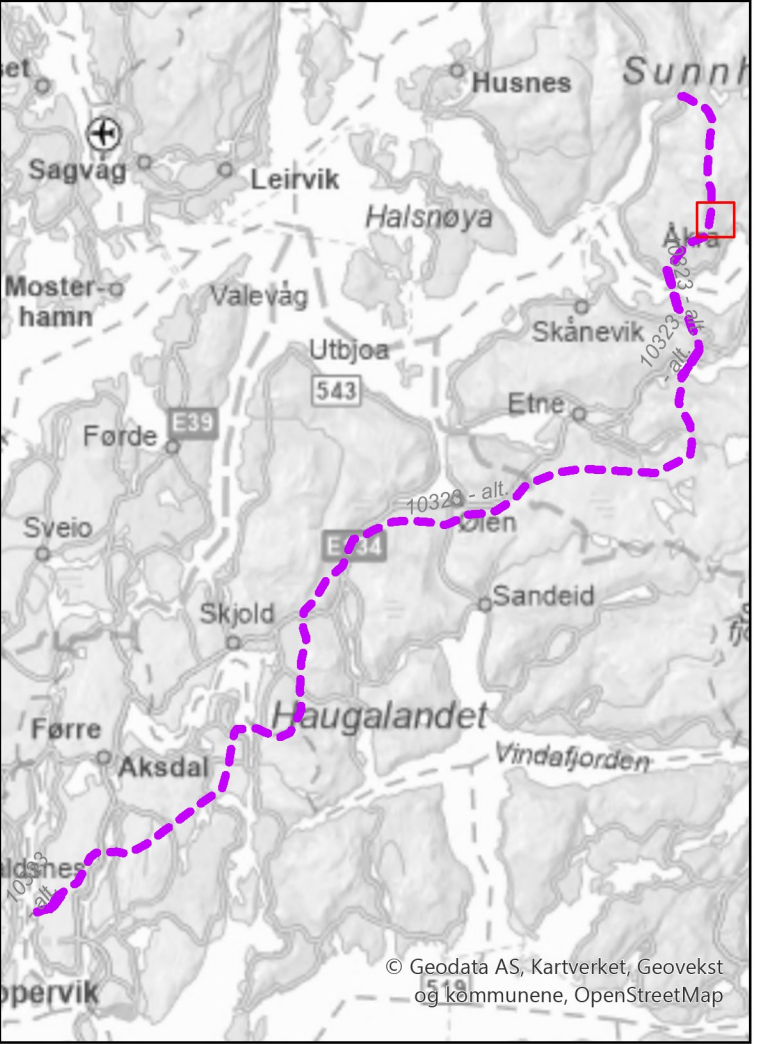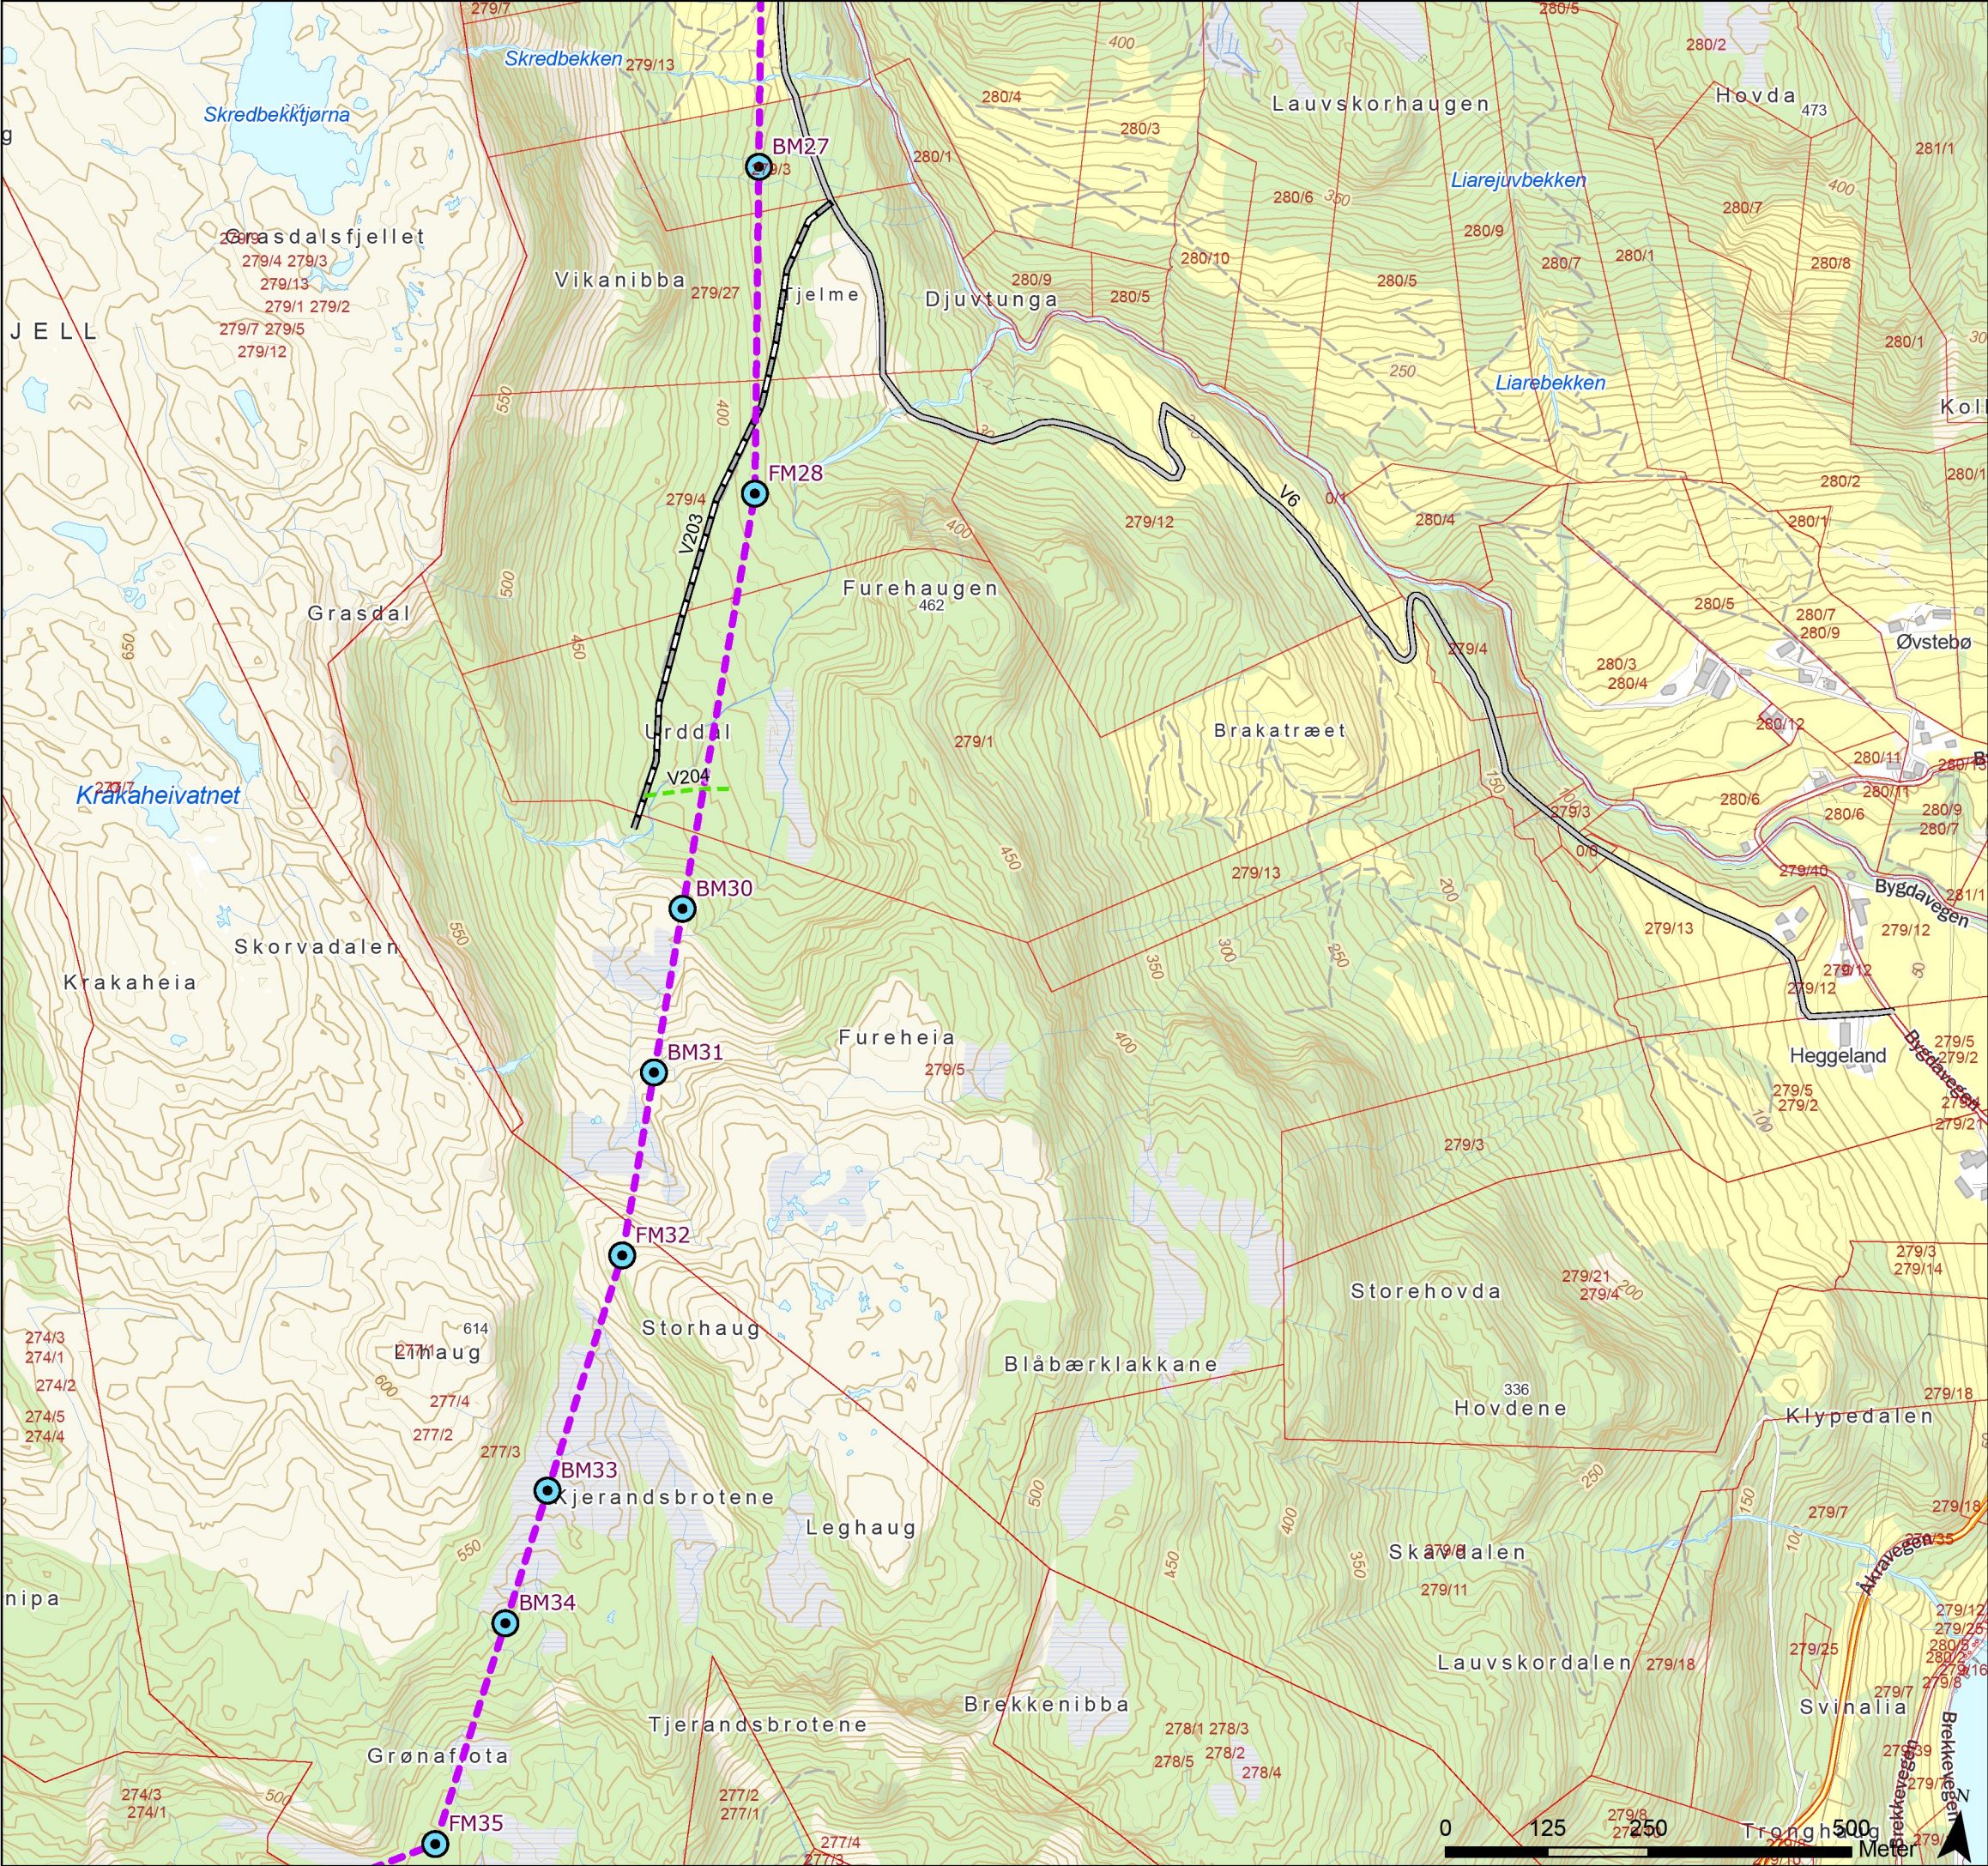

Tegnforklaring

- Standard mast
- Grønsmalt mast
- Varselfarget mast
- Endelig vedtak OED
- Vei, eksisterende
- Traktorvei, eksisterende
- Terrengtransport, ny
- Eiendomsgrense, eksisterende



Rev.	Utgivelse-/rev.beskrivelse	Utarbeidet	Kontrollert(SN)	Godkjent	Dato
1.0		torstekl	marial	-	28.01.2025
Prosjekt: 10323 - BLA-GIM Ny 429 kV ledning					
Tittel: Detaljplan - Blåfalli koblingstasjon				Målestokk:	1:8 000
				Koordinatsystem:	ETRS 1989 UTM Zone 33N
Byggherre: Statnett		Gradering:	K0	Høydereferanse:	NN2000
		Format:	A3	Kartblad:	Kart 7 av 44

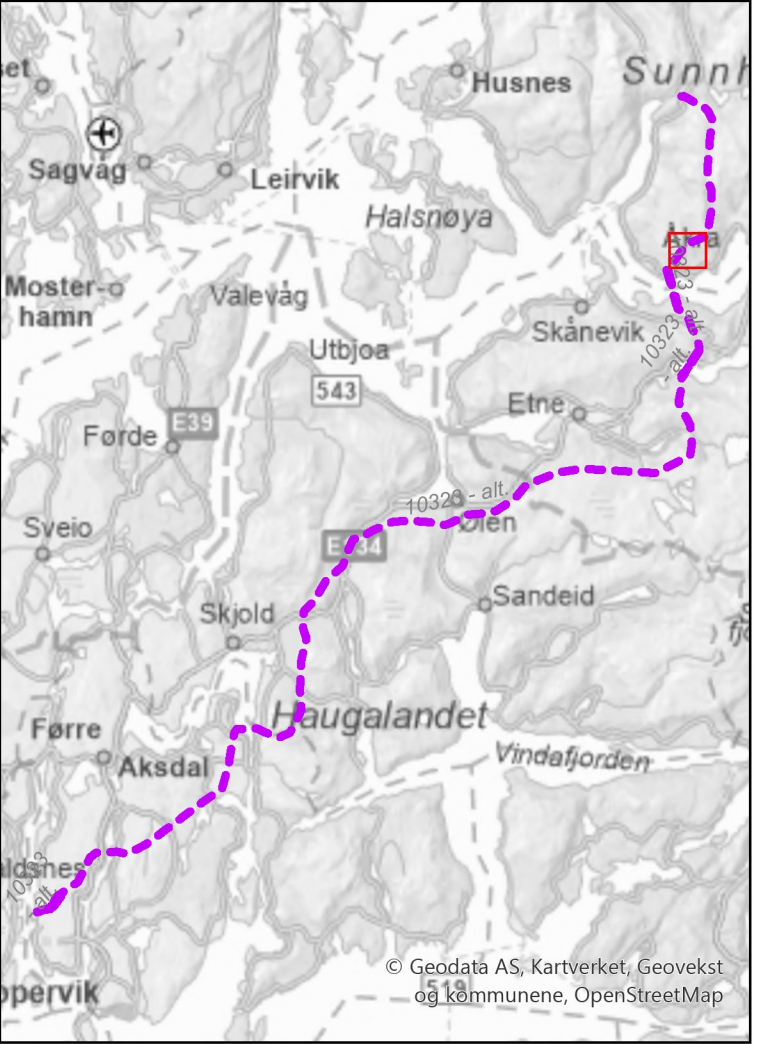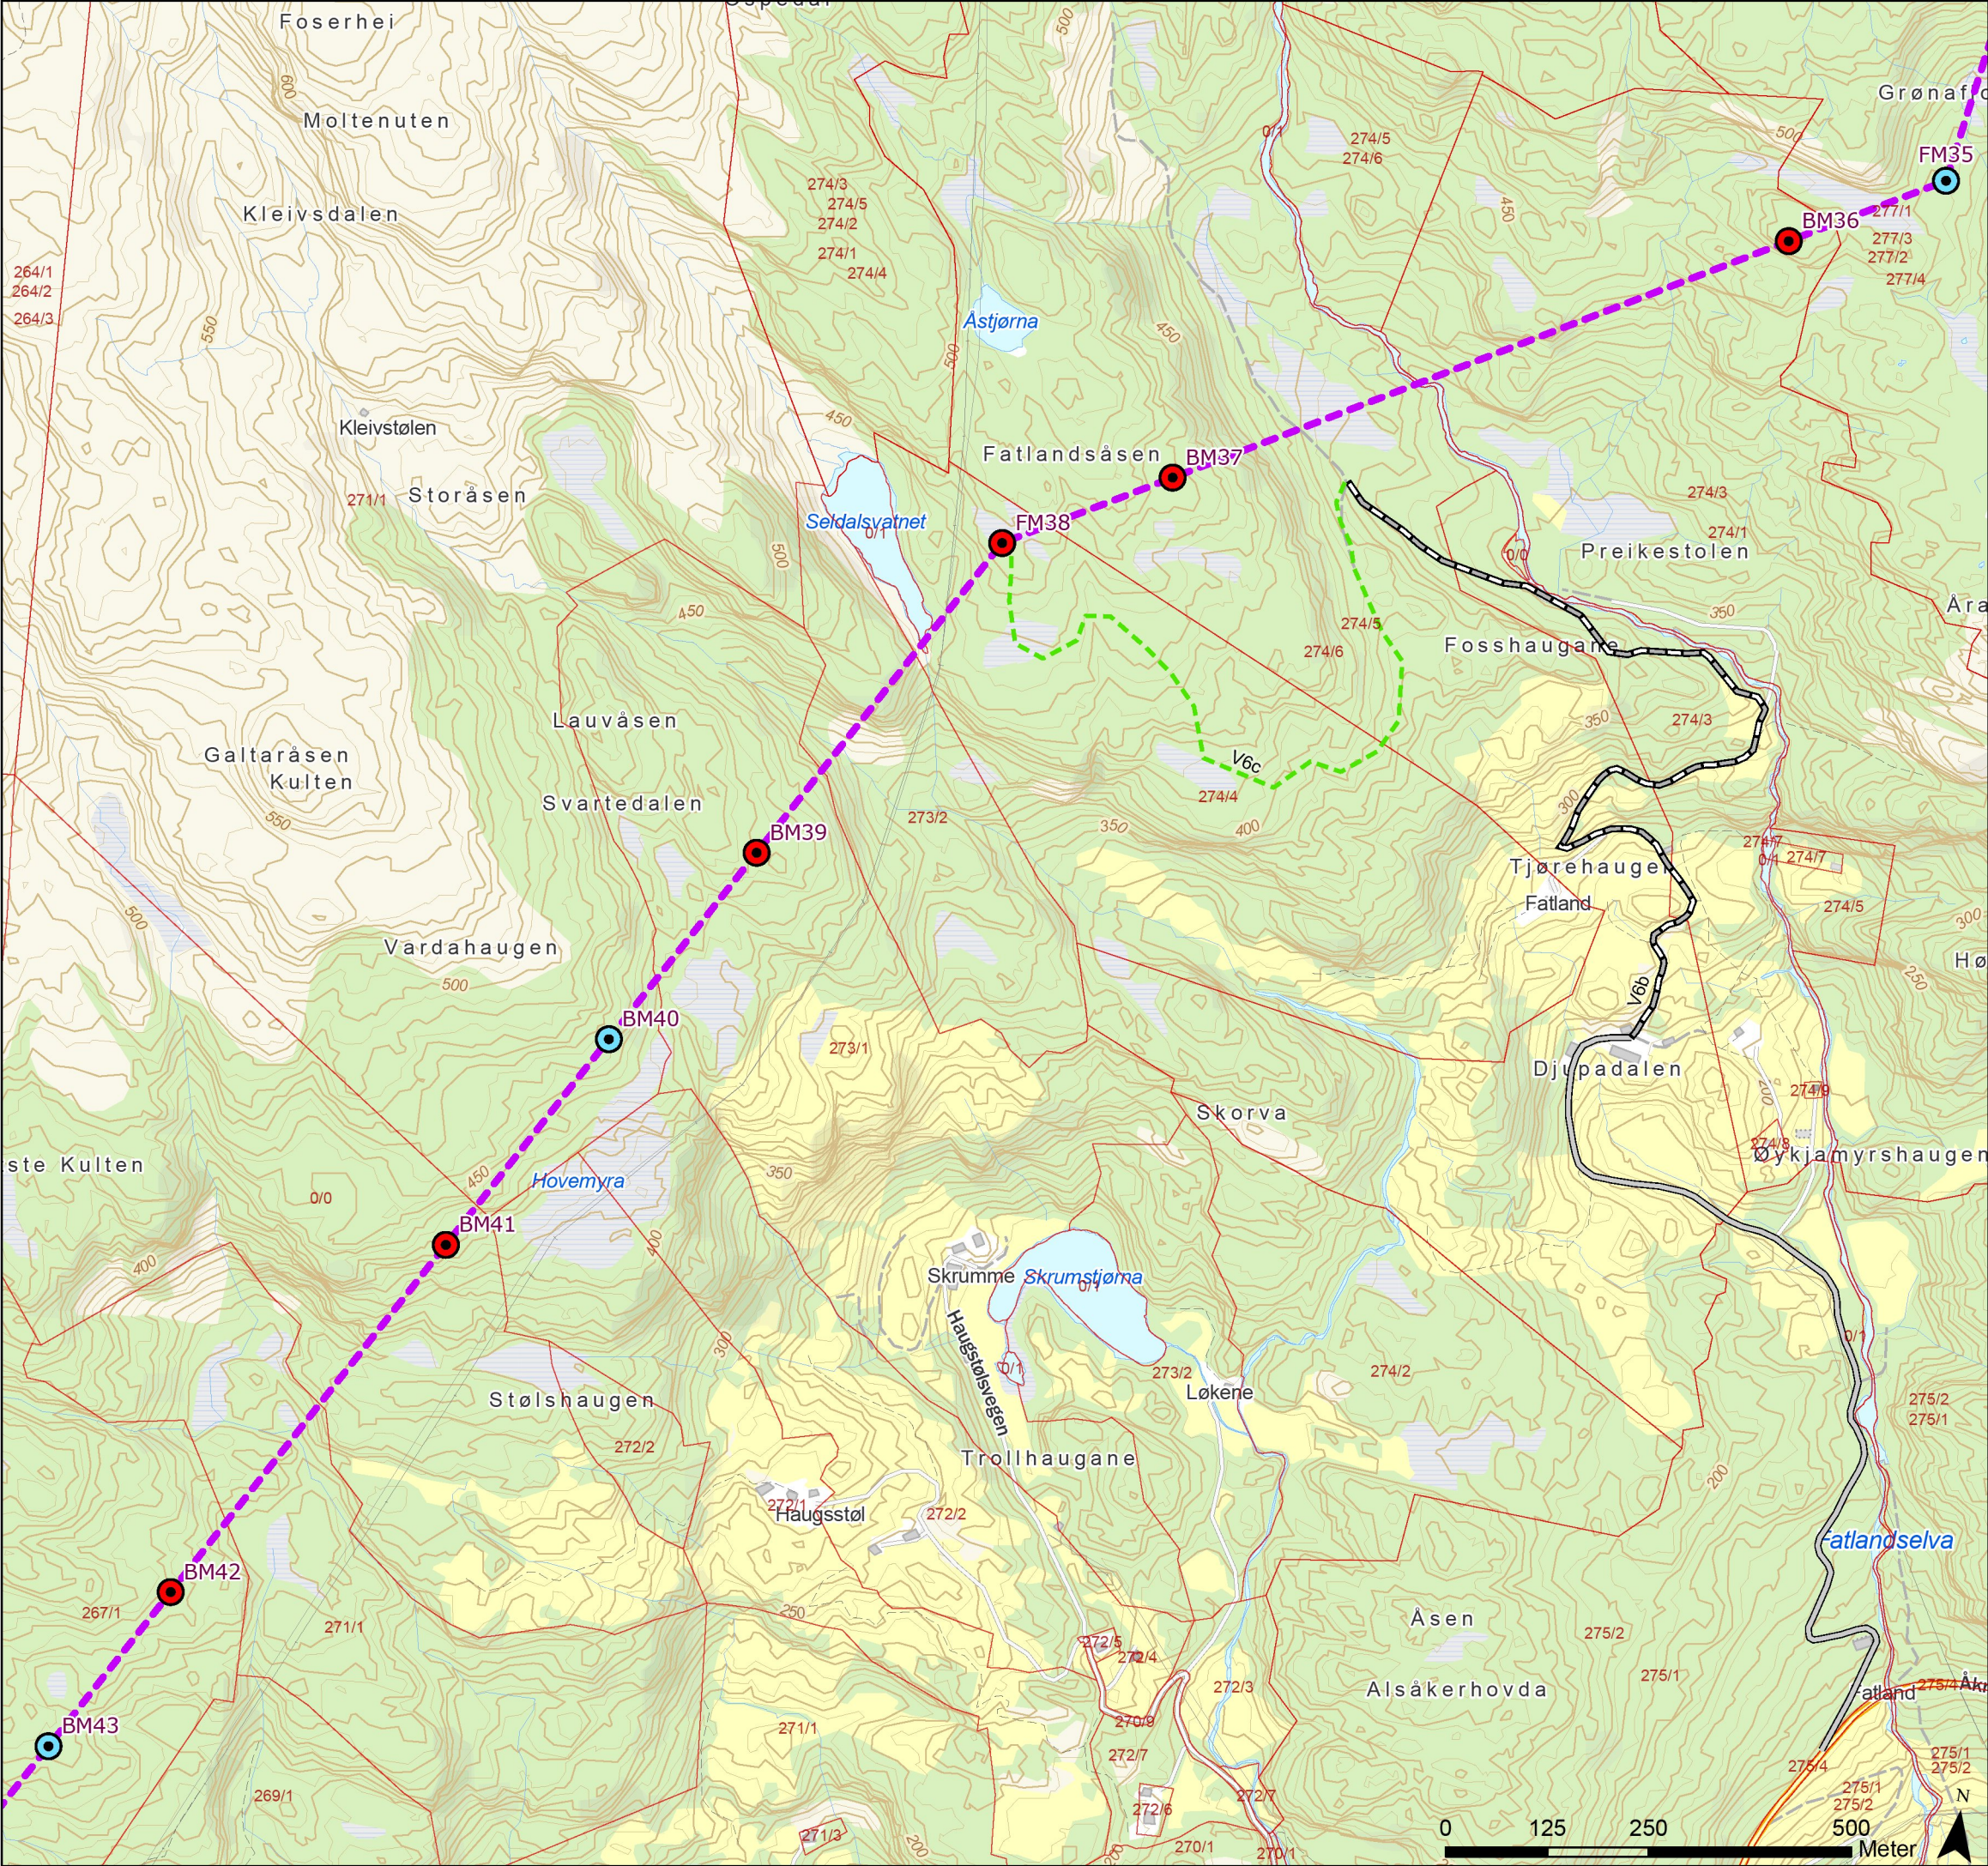

Tegnforklaring

- Standard mast
- Grønsmalt mast
- Varselfarget mast
- Endelig vedtak OED
- Vei, eksisterende
- Traktorvei, eksisterende
- Terrengtransport, ny
- Eiendomsgrense, eksisterende



Rev.	Utgivelse-/rev.beskrivelse	Utarbeidet	Kontrollert(SN)	Godkjent	Dato
1.0		torstekl	marial	-	28.01.2025
Prosjekt: 10323 - BLA-GIM Ny 429 kV ledning					
Tittel: Detaljplan - Blåfalli koblingstasjon				Målestokk:	1:8 000
				Koordinatsystem:	ETRS 1989 UTM Zone 33N
Byggherre: Statnett		Gradering:	K0	Høydereferanse:	NN2000
		Format:	A3	Kartblad:	Kart 8 av 44

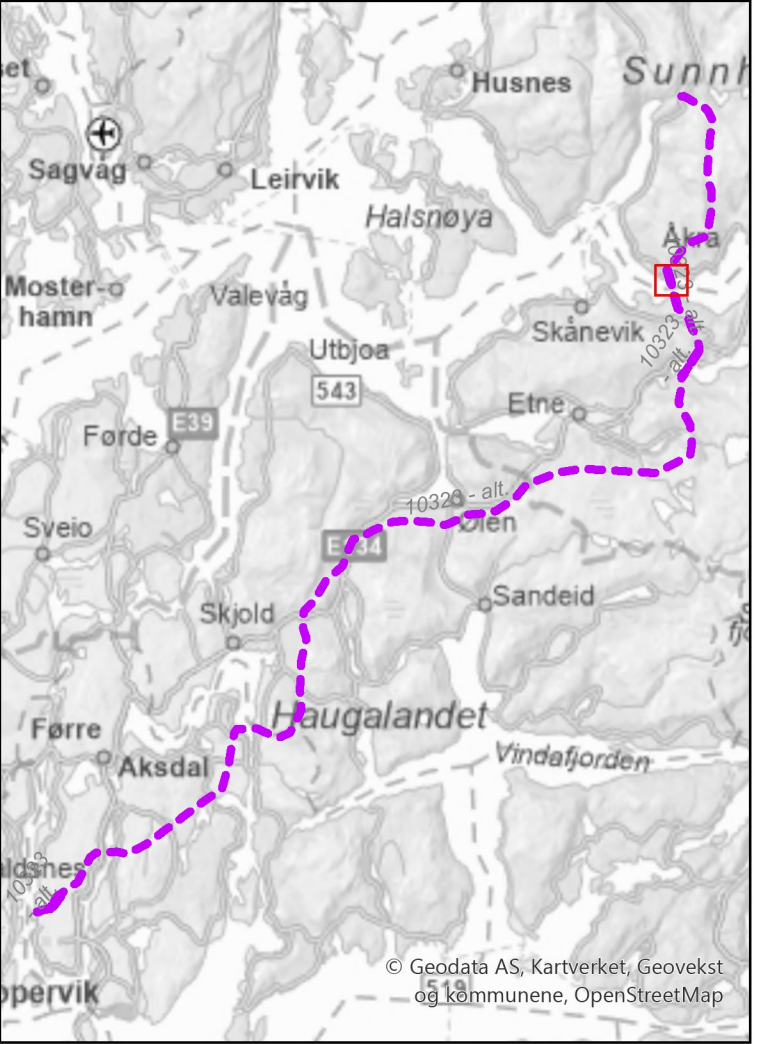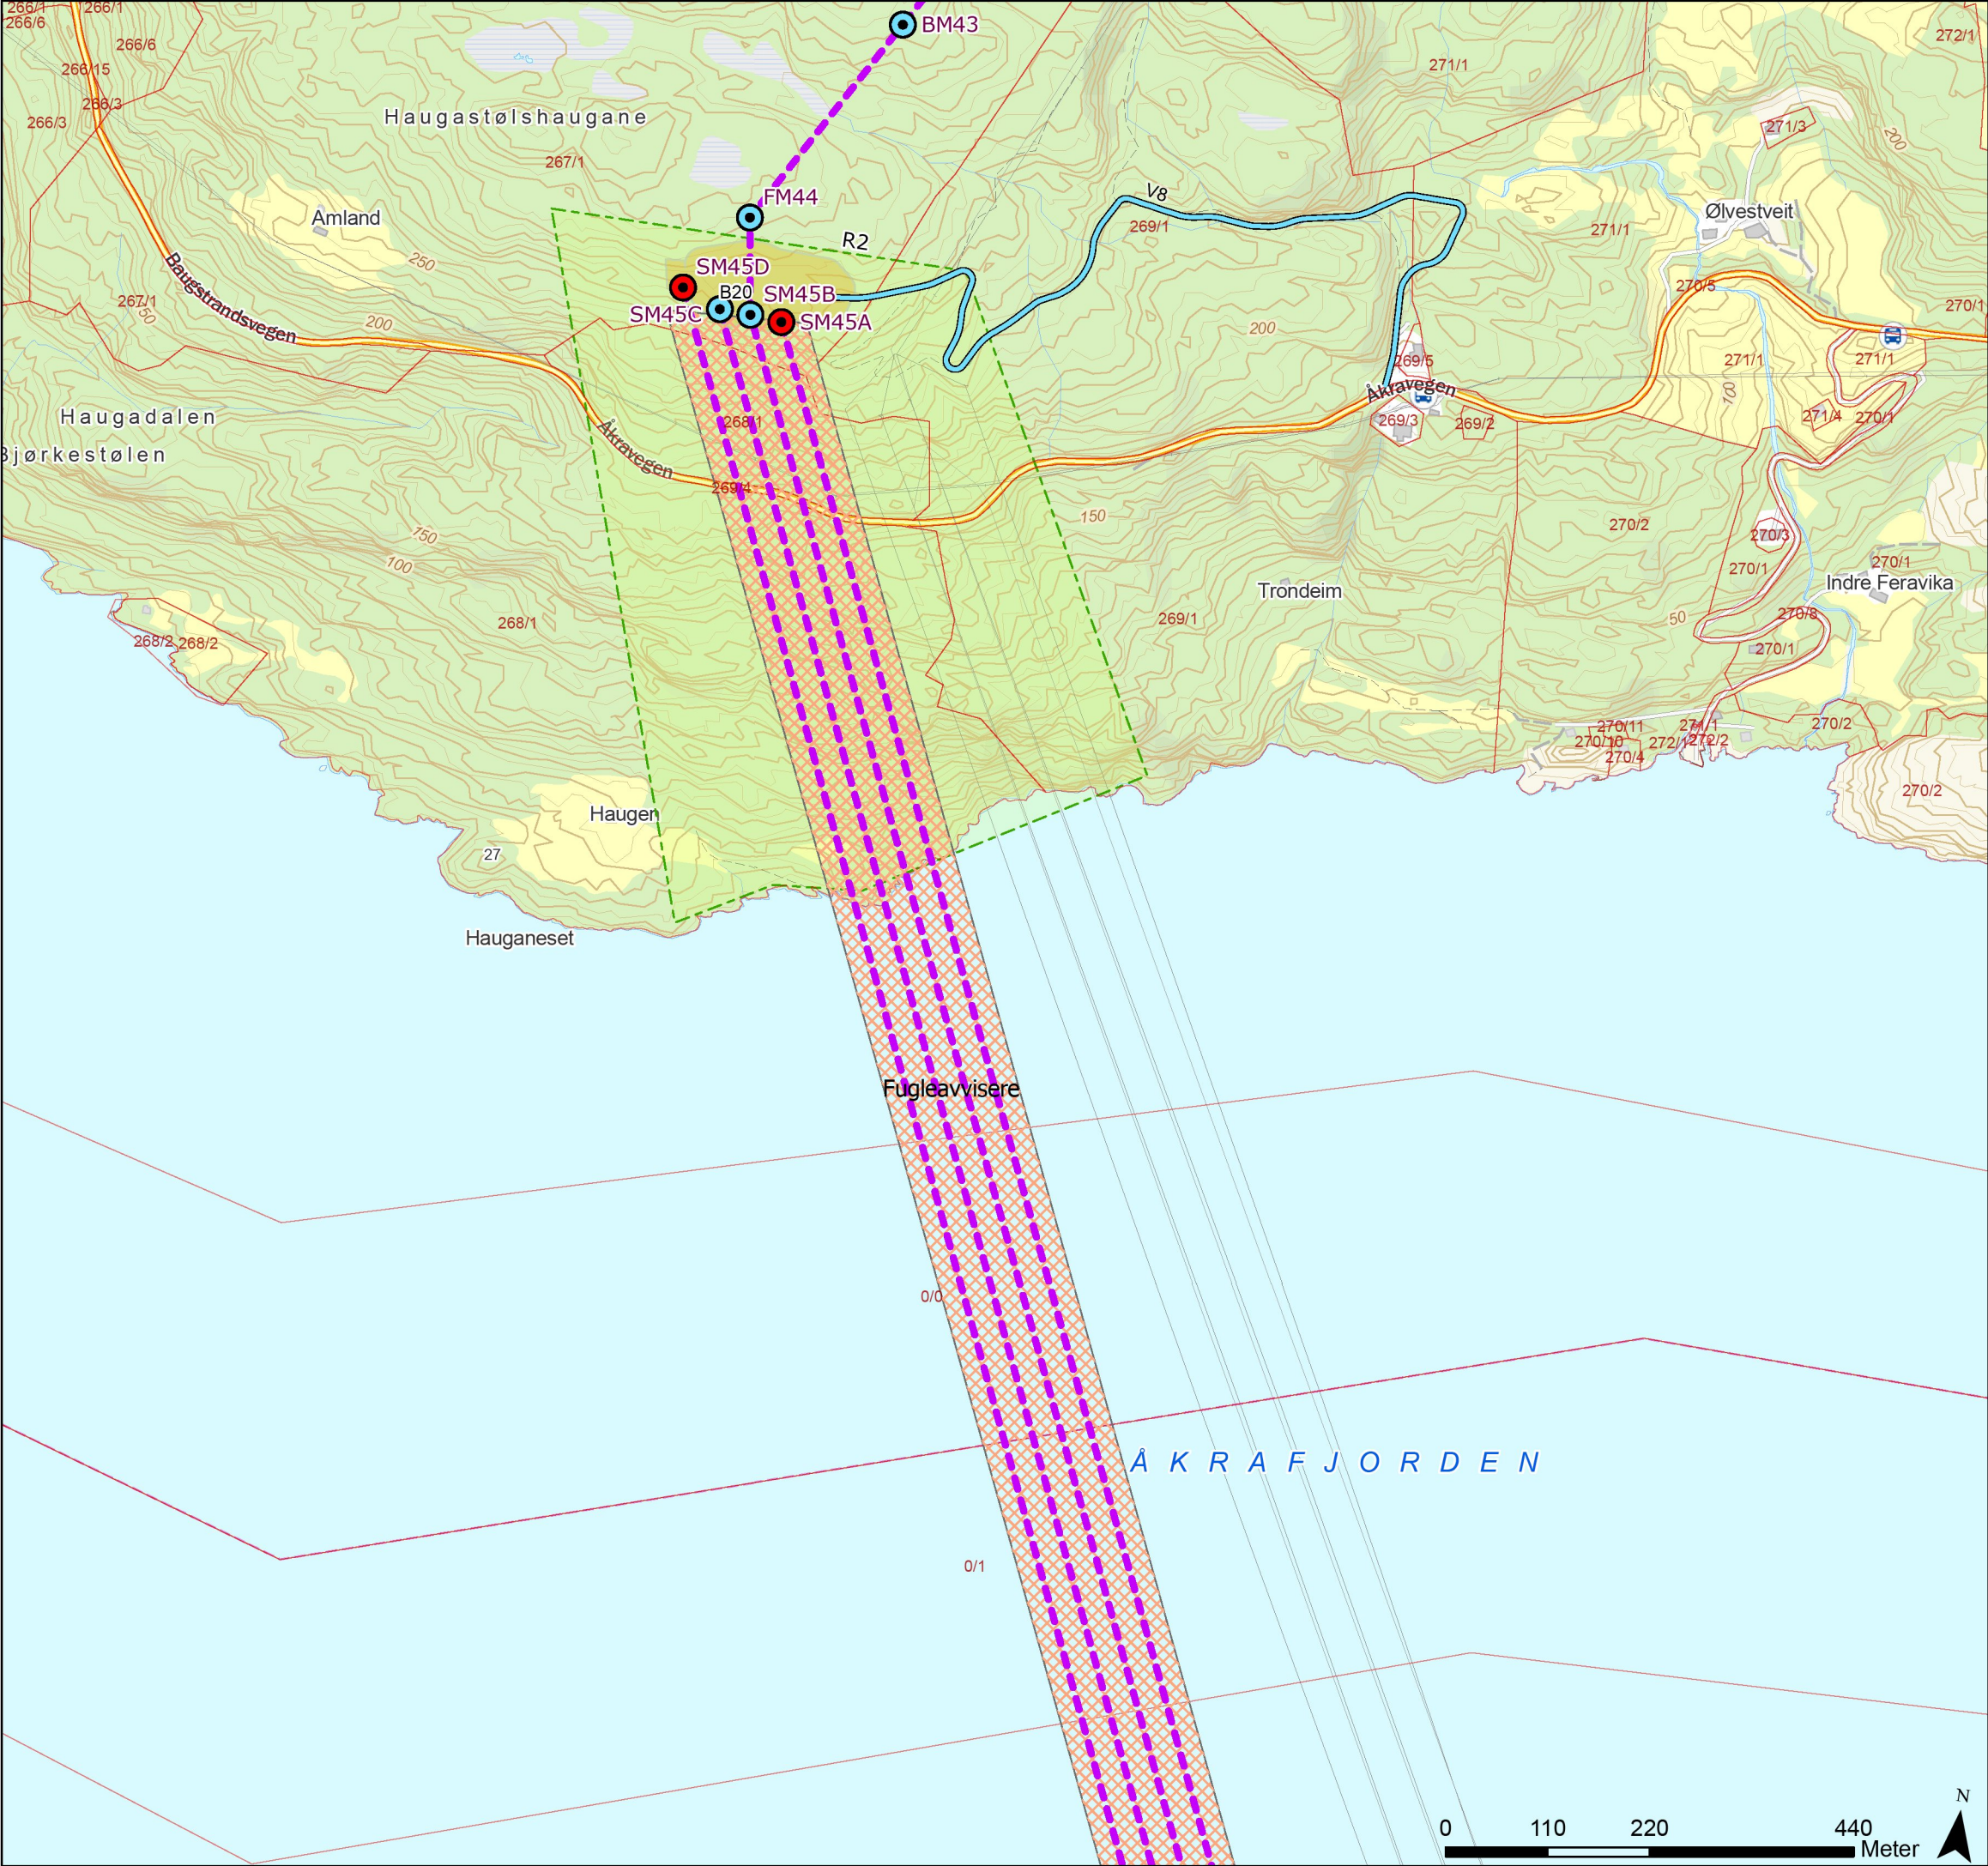

Tegnforklaring

- Standard mast
- Grønsmalt mast
- Varselfarget mast
- Endelig vedtak OED
- Fugleavviser
- Vei, ny permanent
- Eiendomsgrense, eksisterende
- Begrenset skogrydding
- Baseplass, permanent



Rev.	Utgivelse-/rev.beskrivelse	Utarbeidet	Kontrollert(SN)	Godkjent	Dato
1.0		torstekl	marial	-	28.01.2025
Prosjekt: 10323 - BLA-GIM Ny 429 kV ledning					
Tittel: Detaljplan - Blåfalli koblingstasjon				Målestokk: 1:7 000	
				Koordinatsystem: ETRS 1989 UTM Zone 33N	
Byggherre: Statnett		Gradering: K0	Høydereferanse: NN2000		
		Format: A3	Kartblad: Kart 9 av 44		

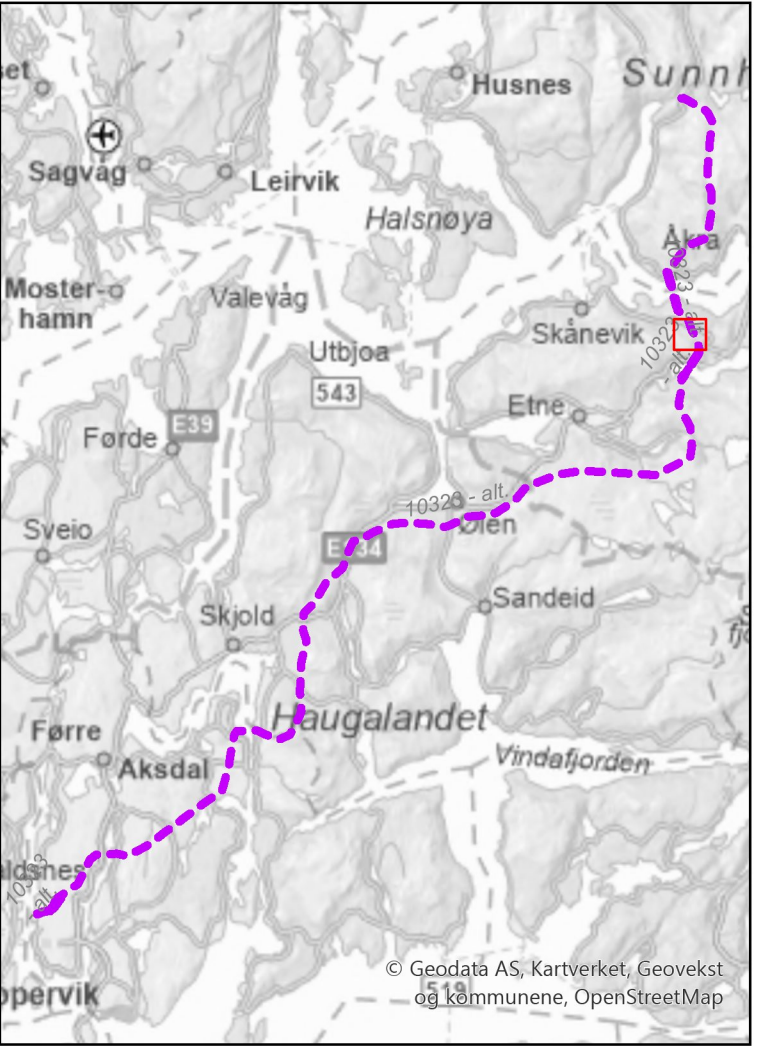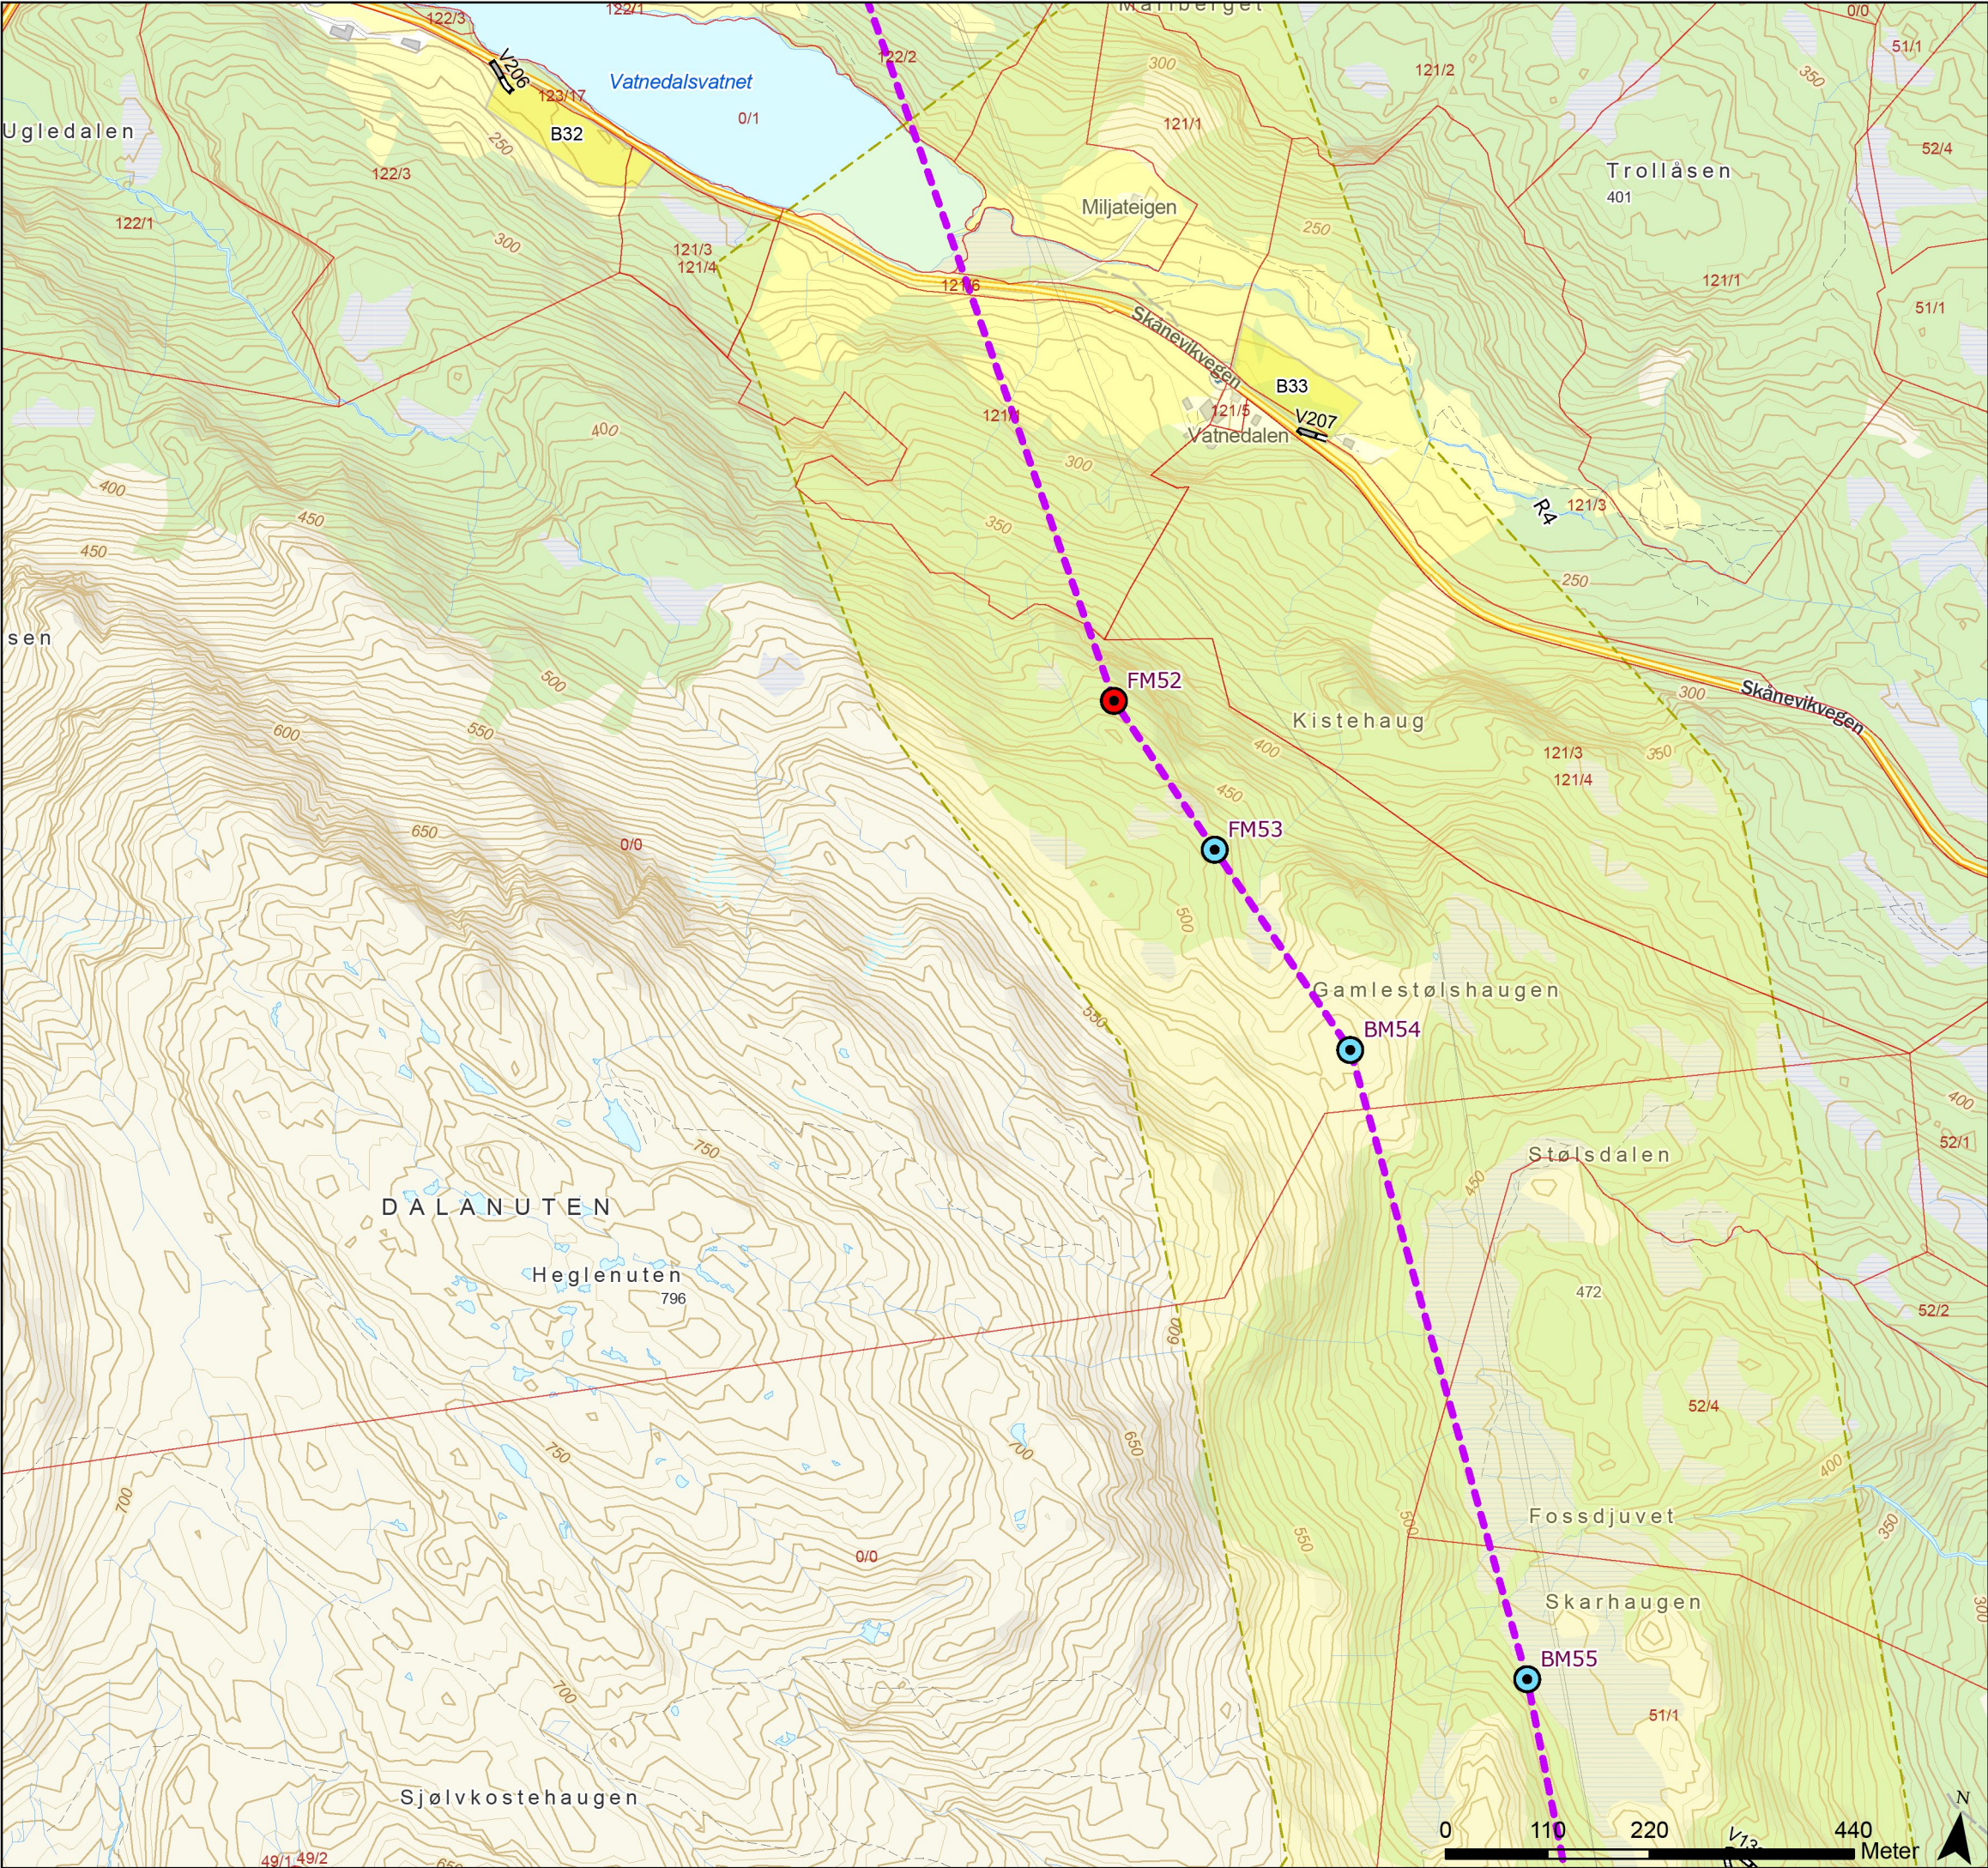

Tegnforklaring

- Standard mast
- Grønnmalt mast
- Varselfarget mast
- Endelig vedtak OED
- Traktorvei, eksisterende
- Eiendomsgrense, eksisterende
- Unngå støyende anleggsarbeider/helikopter (01.03-01.06)
- Baseplass, midlertidig



Rev.	Utgivelse-/rev.beskrivelse	Utarbeidet	Kontrollert(SN)	Godkjent	Dato
1.0		torstekl	marial	-	28.01.2025
Prosjekt: 10323 - BLA-GIM Ny 429 kV ledning					
Tittel: Detaljplan - Blåfalli koblingstasjon				Målestokk:	1:7 000
				Koordinatsystem:	ETRS 1989 UTM Zone 33N
Byggherre: Statnett		Gradering:	K0	Høydereferanse:	NN2000
		Format:	A3	Kartblad:	Kart 11 av 44

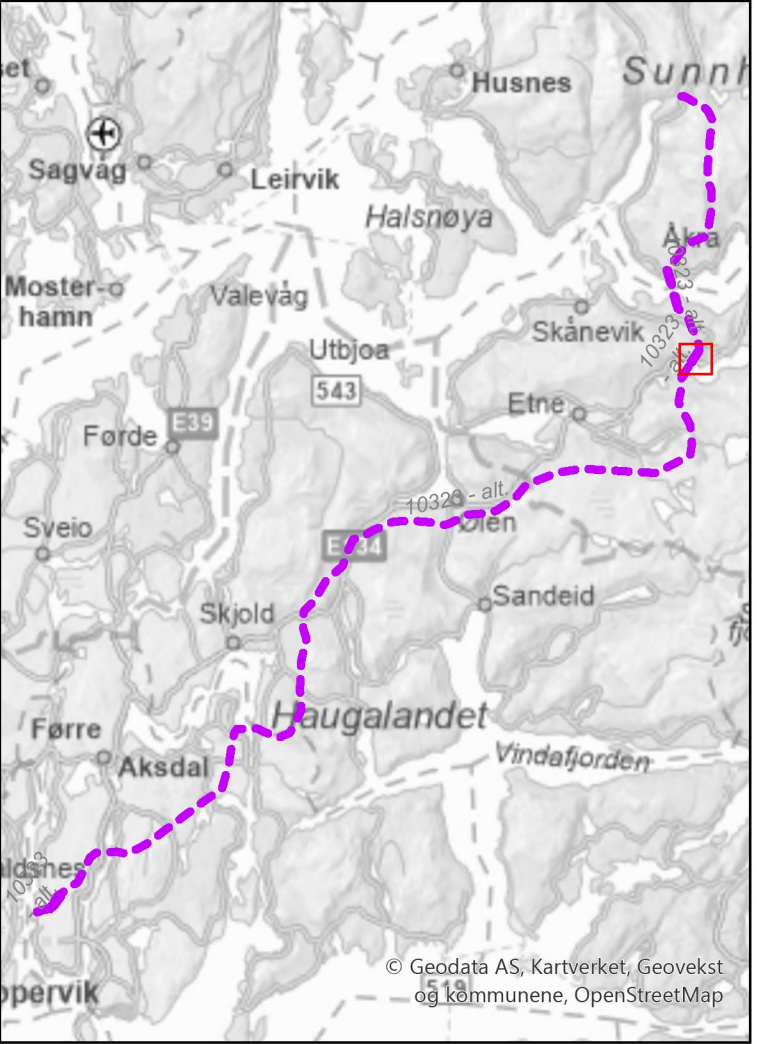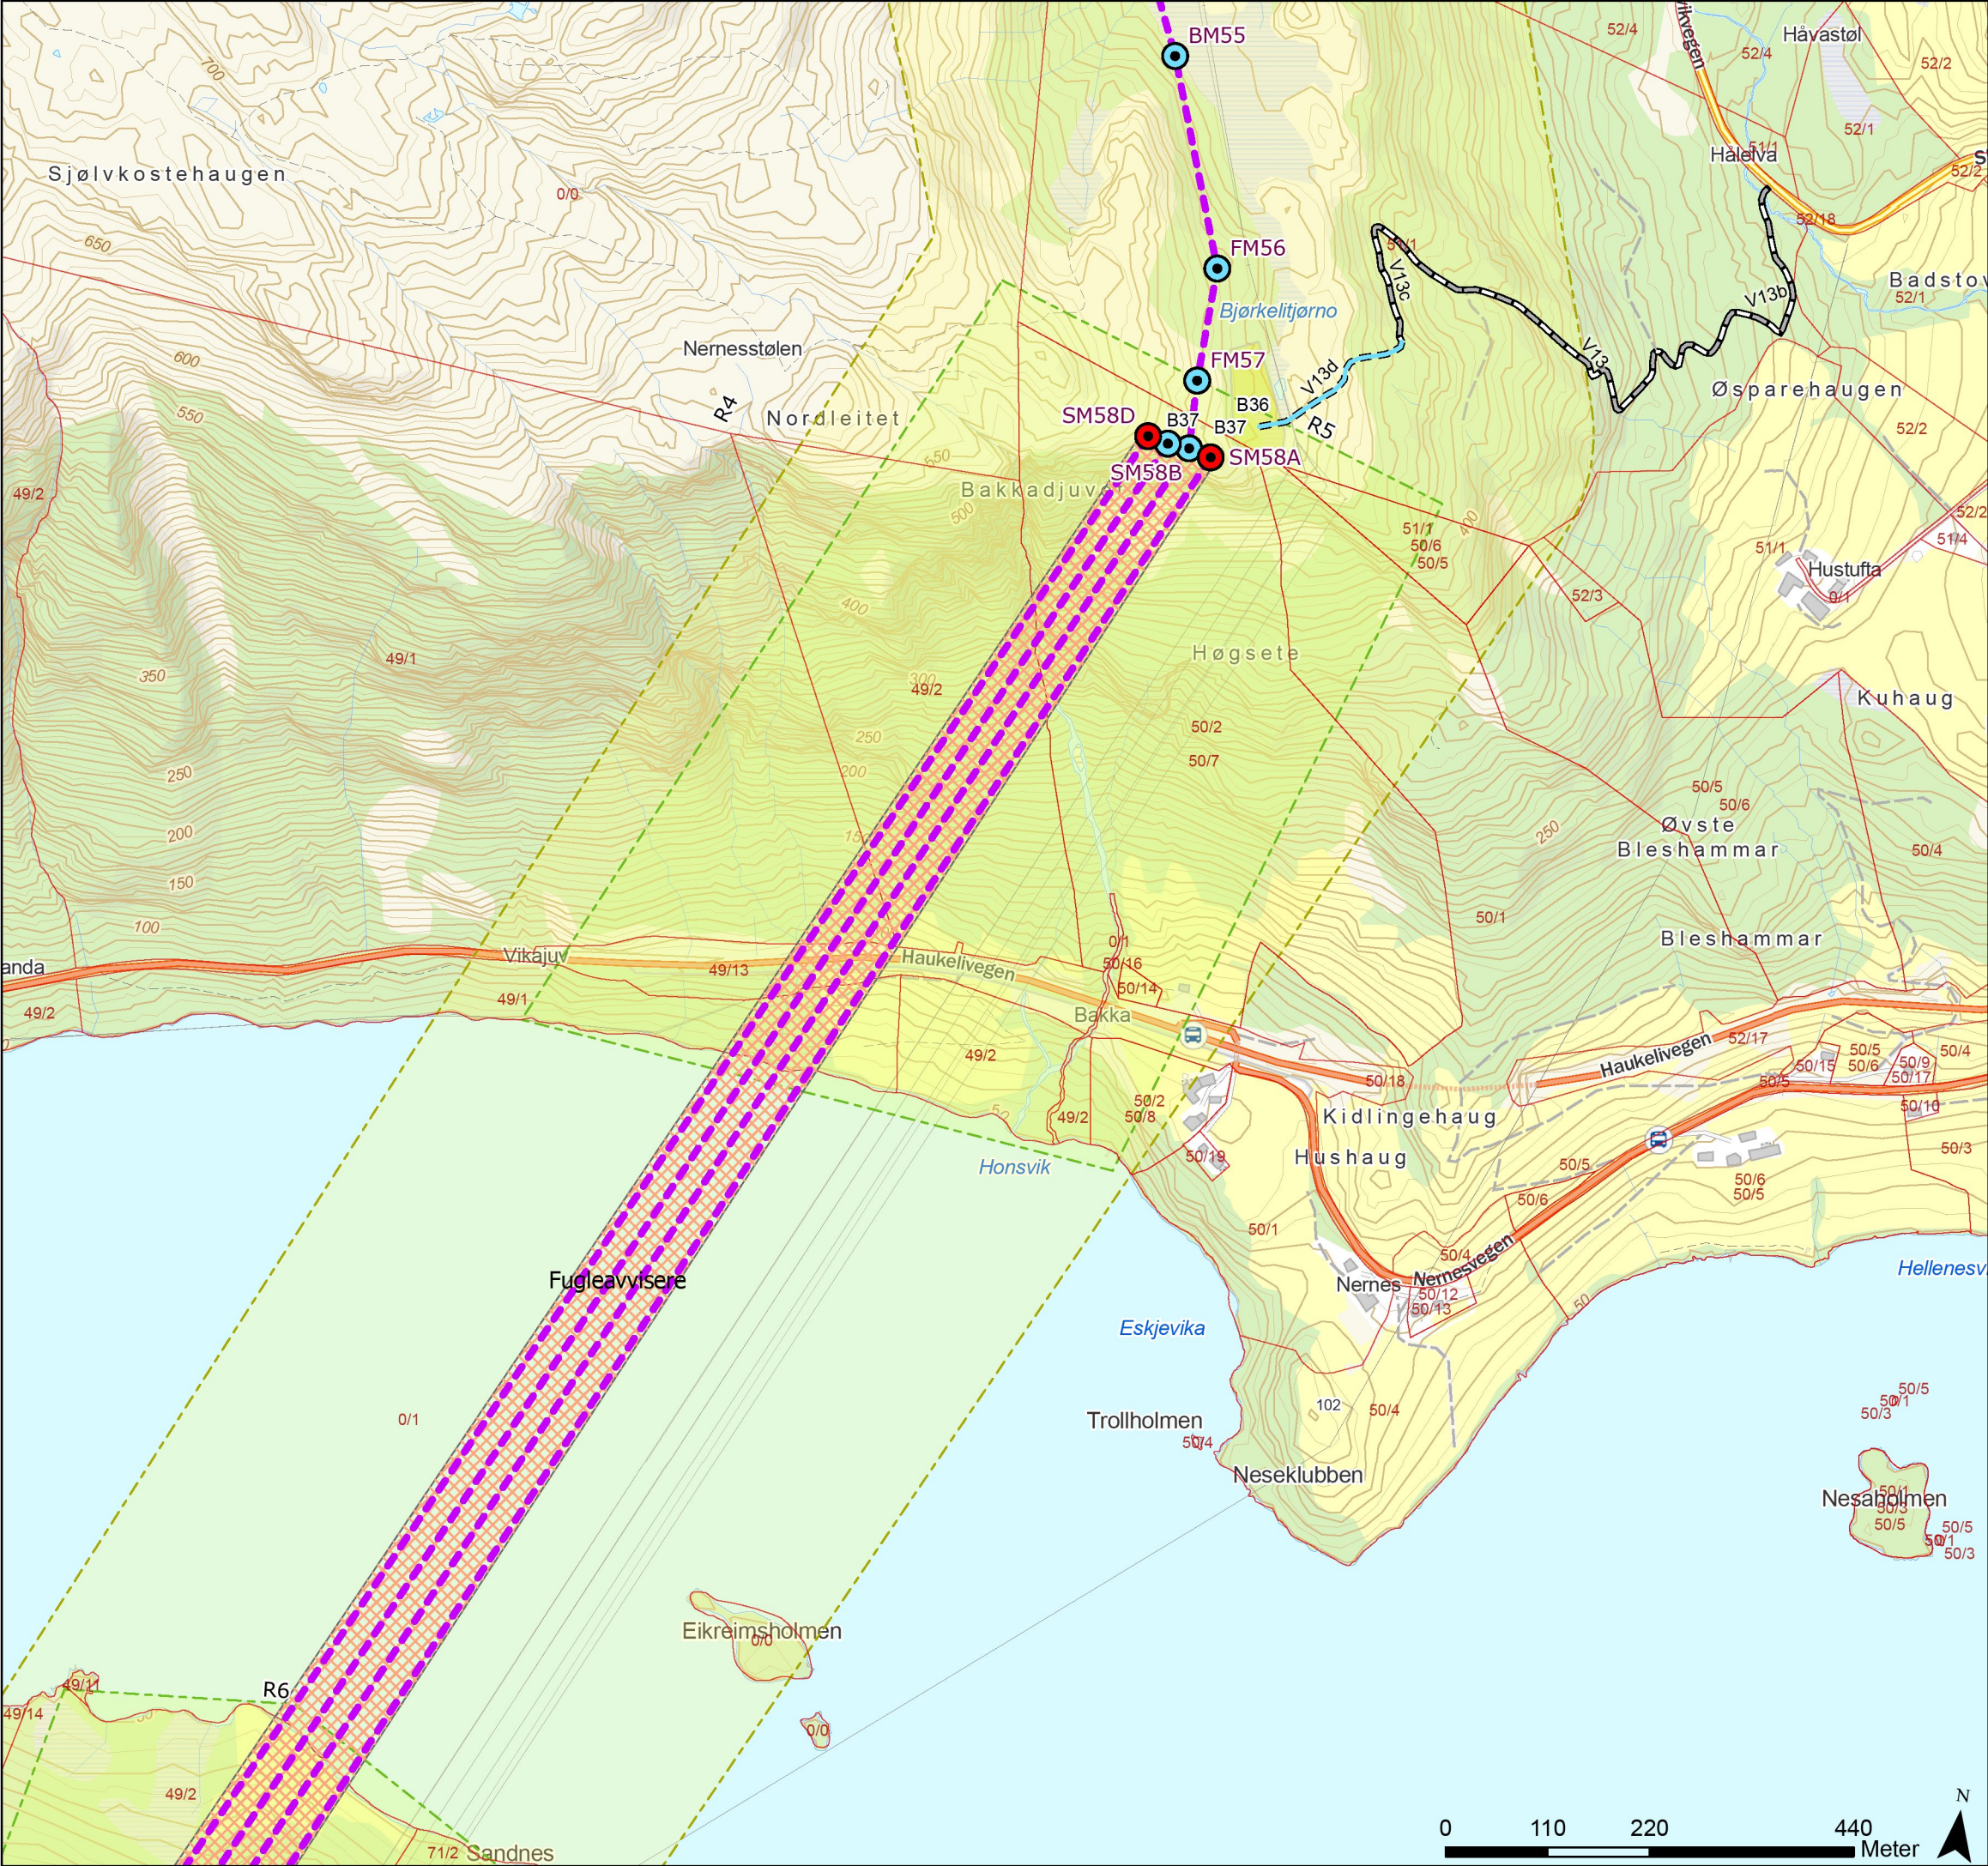

Tegnforklaring

- Standard mast
- Grønsmalt mast
- Varselfarget mast
- Endelig vedtak OED
- Fugleavviser
- Traktorvei, eksisterende
- Traktorvei, ny permanent
- Eiendomsgrense, eksisterende
- Begrenset skogrydding
- Unngå støyende anleggsarbeider/helikopter (01.03-01.06)
- Baseplass, midlertidig
- Baseplass, permanent



Rev.	Utgivelse-/rev.beskrivelse	Utarbeidet	Kontrollert(SN)	Godkjent	Dato
1.0		torstekl	marial	-	28.01.2025
Prosjekt: 10323 - BLA-GIM Ny 429 kV ledning					
Tittel: Detaljplan - Blåfalli koblingstasjon				Målestokk: 1:7 000	
				Koordinatsystem: ETRS 1989 UTM Zone 33N	
Byggherre: Statnett		Gradering: K0	Høydereferanse: NN2000		
		Format: A3	Kartblad: Kart 12 av 44		

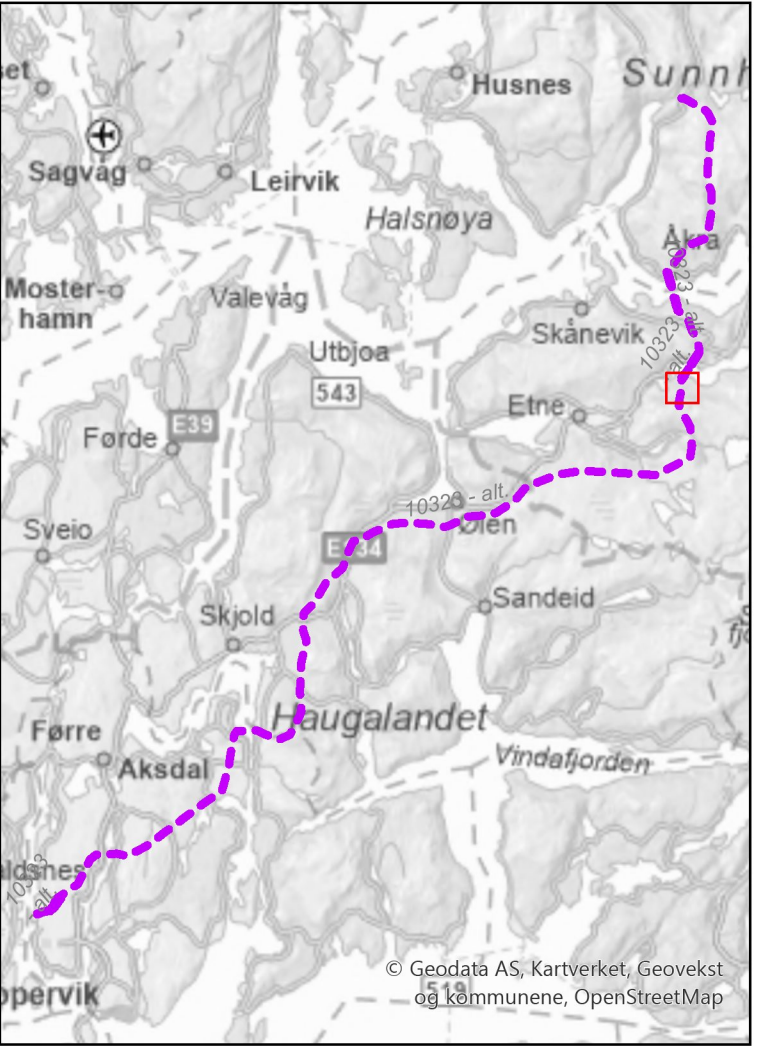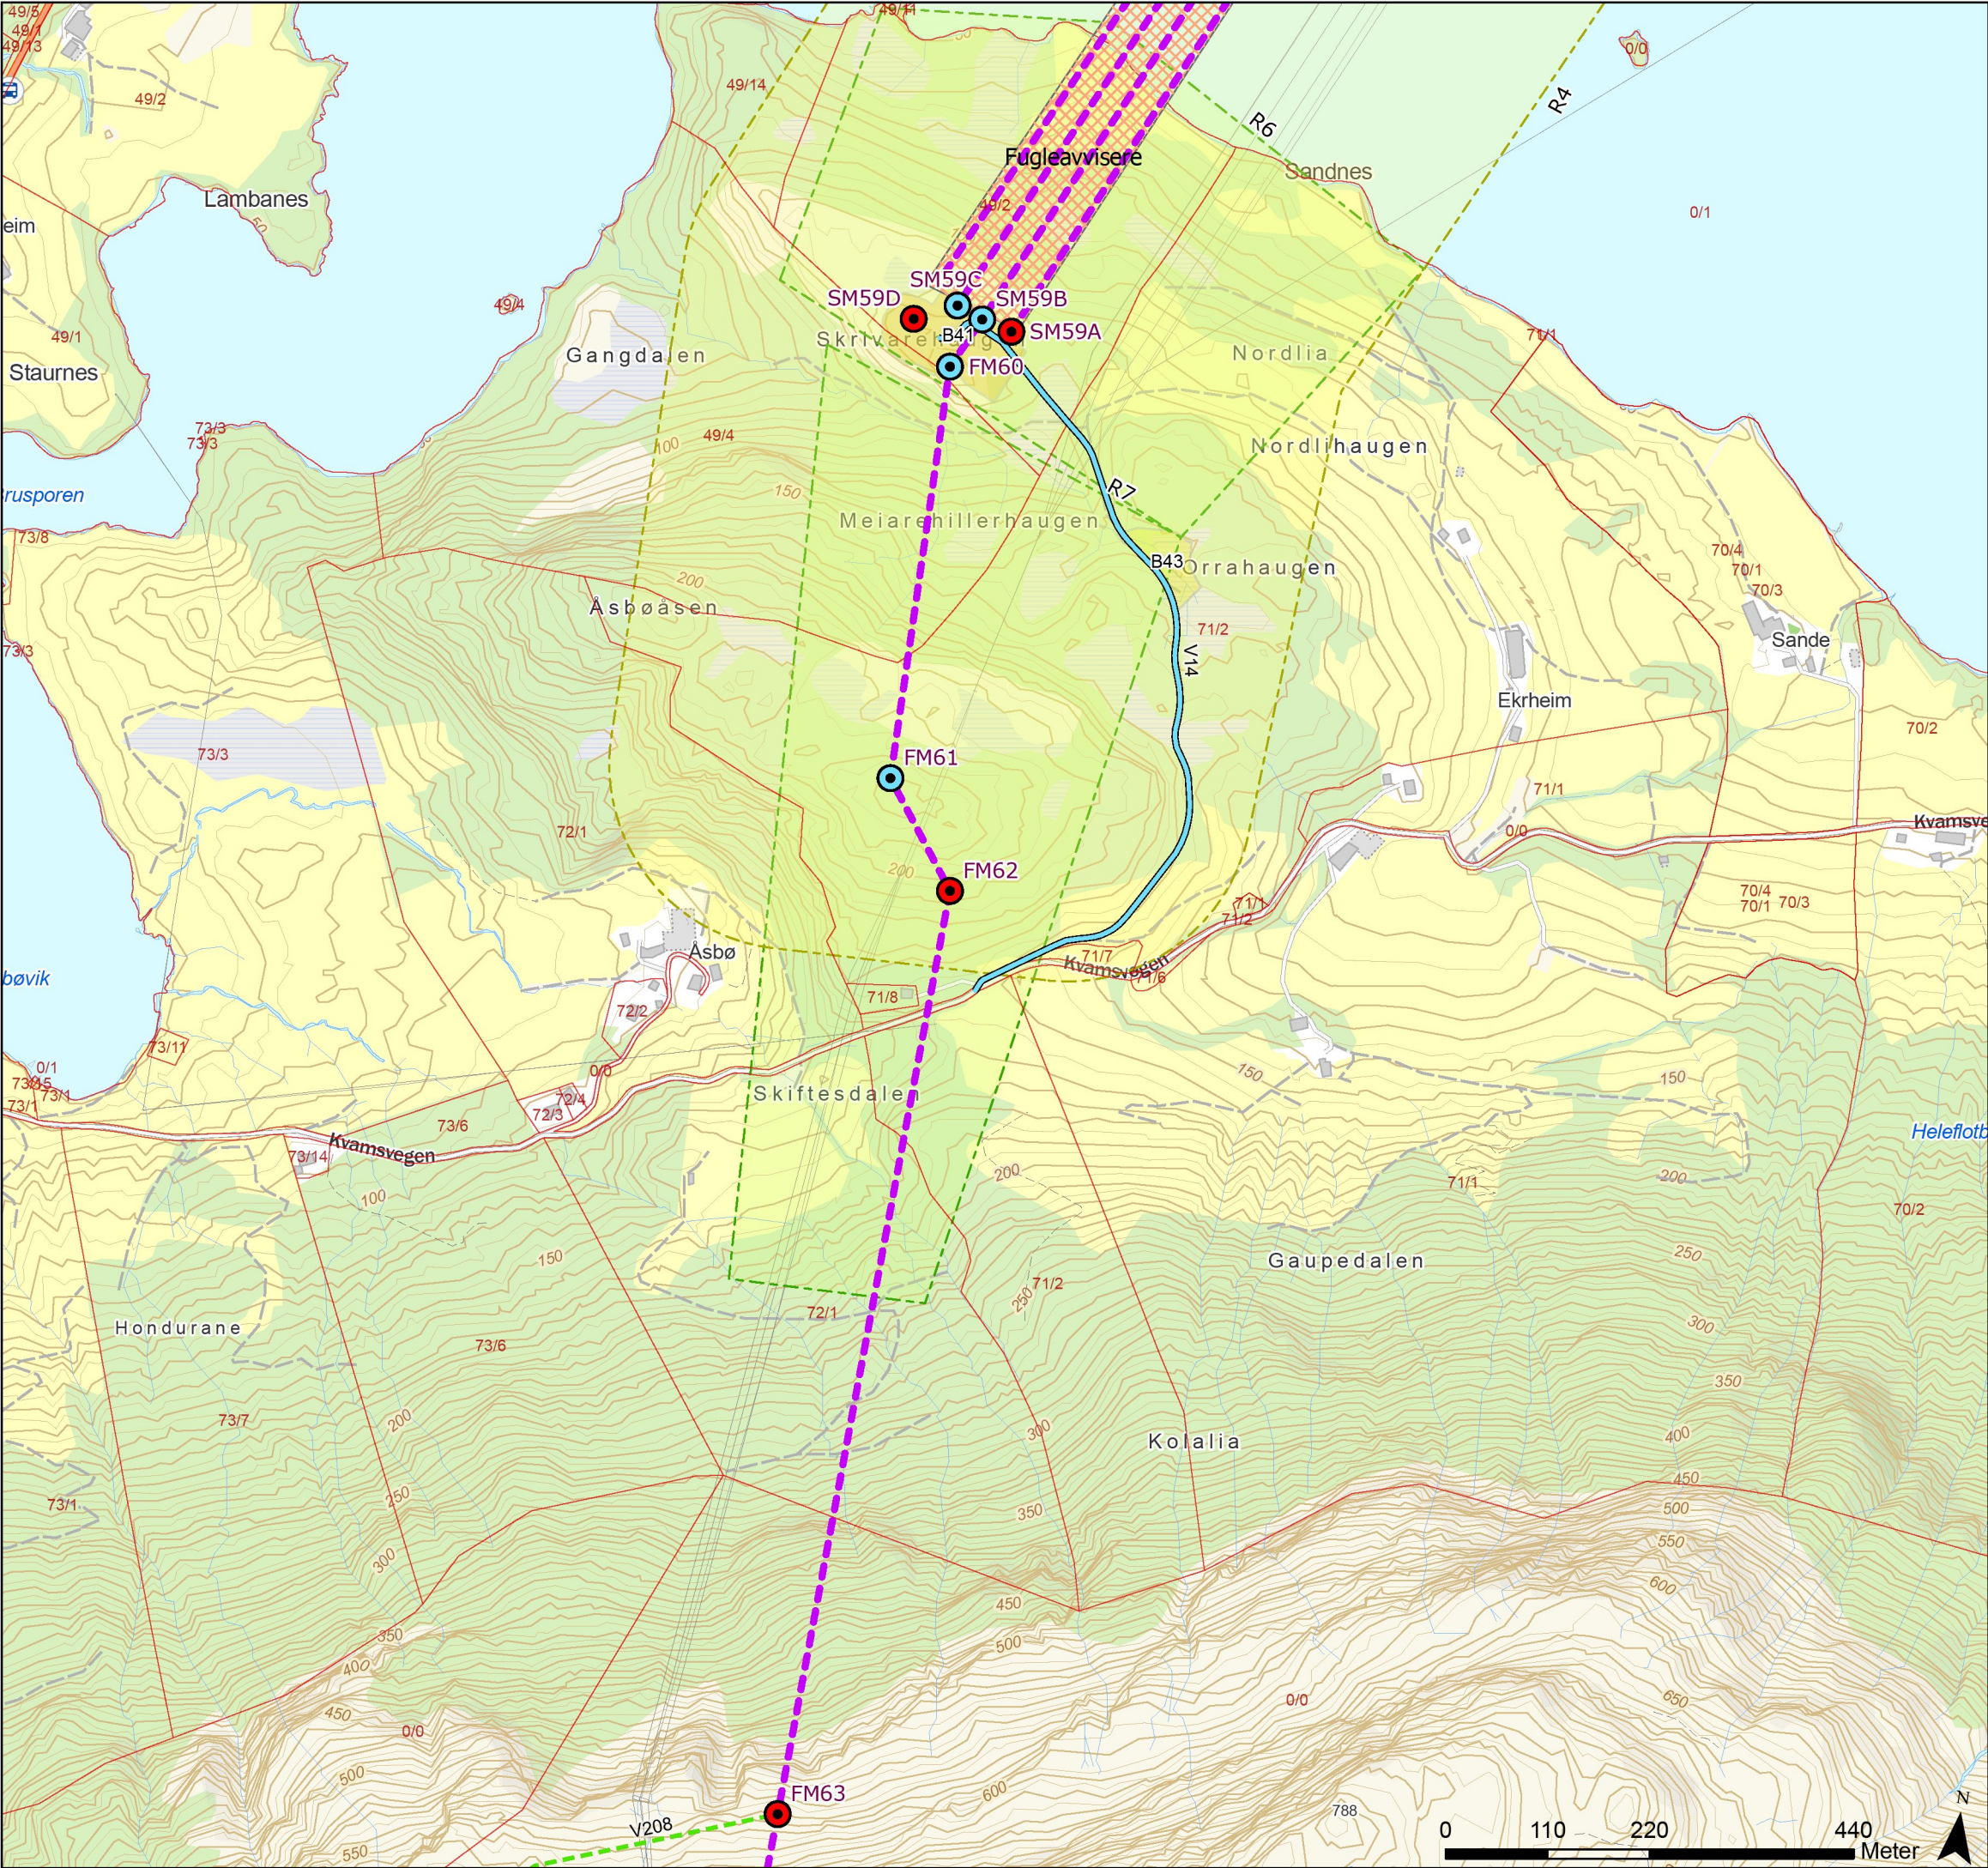

Tegnforklaring

- Standard mast
- Grønnmalt mast
- Varselfarget mast
- Endelig vedtak OED
- Fugleavviser
- Vei, ny permanent
- Terrengtransport, ny
- Eiendomsgrense, eksisterende
- Begrenset skogrydding
- Unngå støyende anleggsarbeider/helikopter (01.03-01.06)
- Baseplass, midlertidig
- Baseplass, permanent



Rev.	Utgivelse-/rev.beskrivelse	Utarbeidet	Kontrollert(SN)	Godkjent	Dato
1.0		torstekl	marial	-	28.01.2025
Prosjekt: 10323 - BLA-GIM Ny 429 kV ledning					
Tittel: Detaljplan - Blåfalli koblingstasjon				Målestokk: 1:7 000	
				Koordinatsystem: ETRS 1989 UTM Zone 33N	
Byggherre: Statnett		Gradering: K0	Høydereferanse: NN2000		
		Format: A3	Kartblad: Kart 13 av 44		

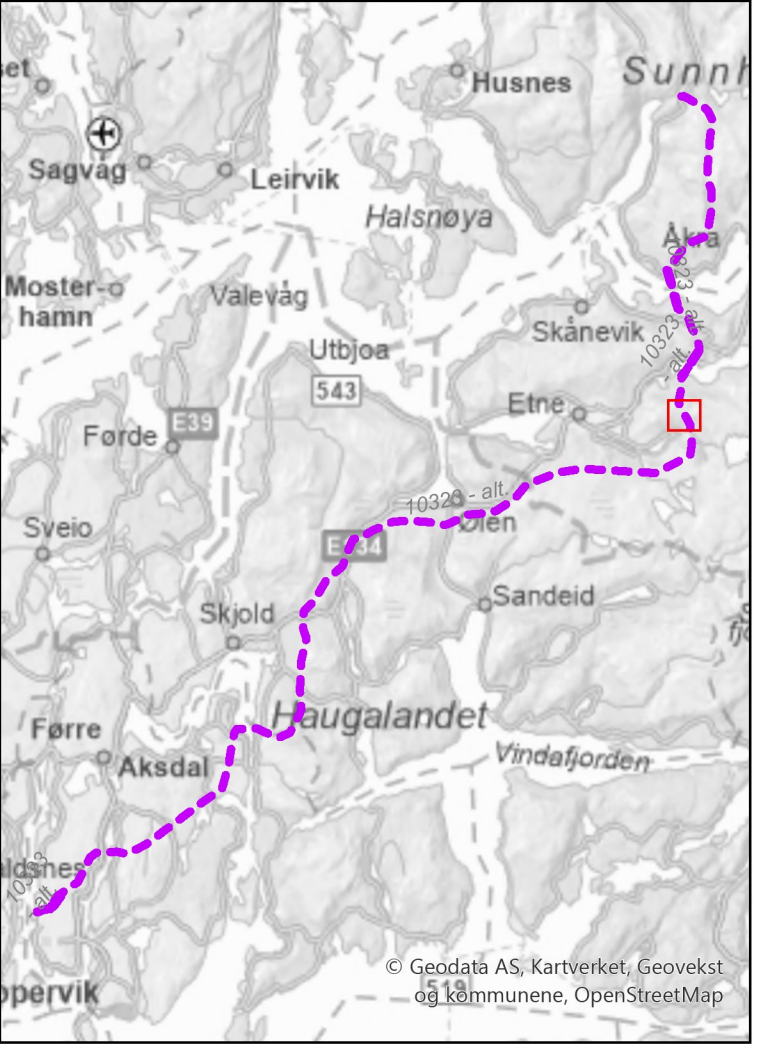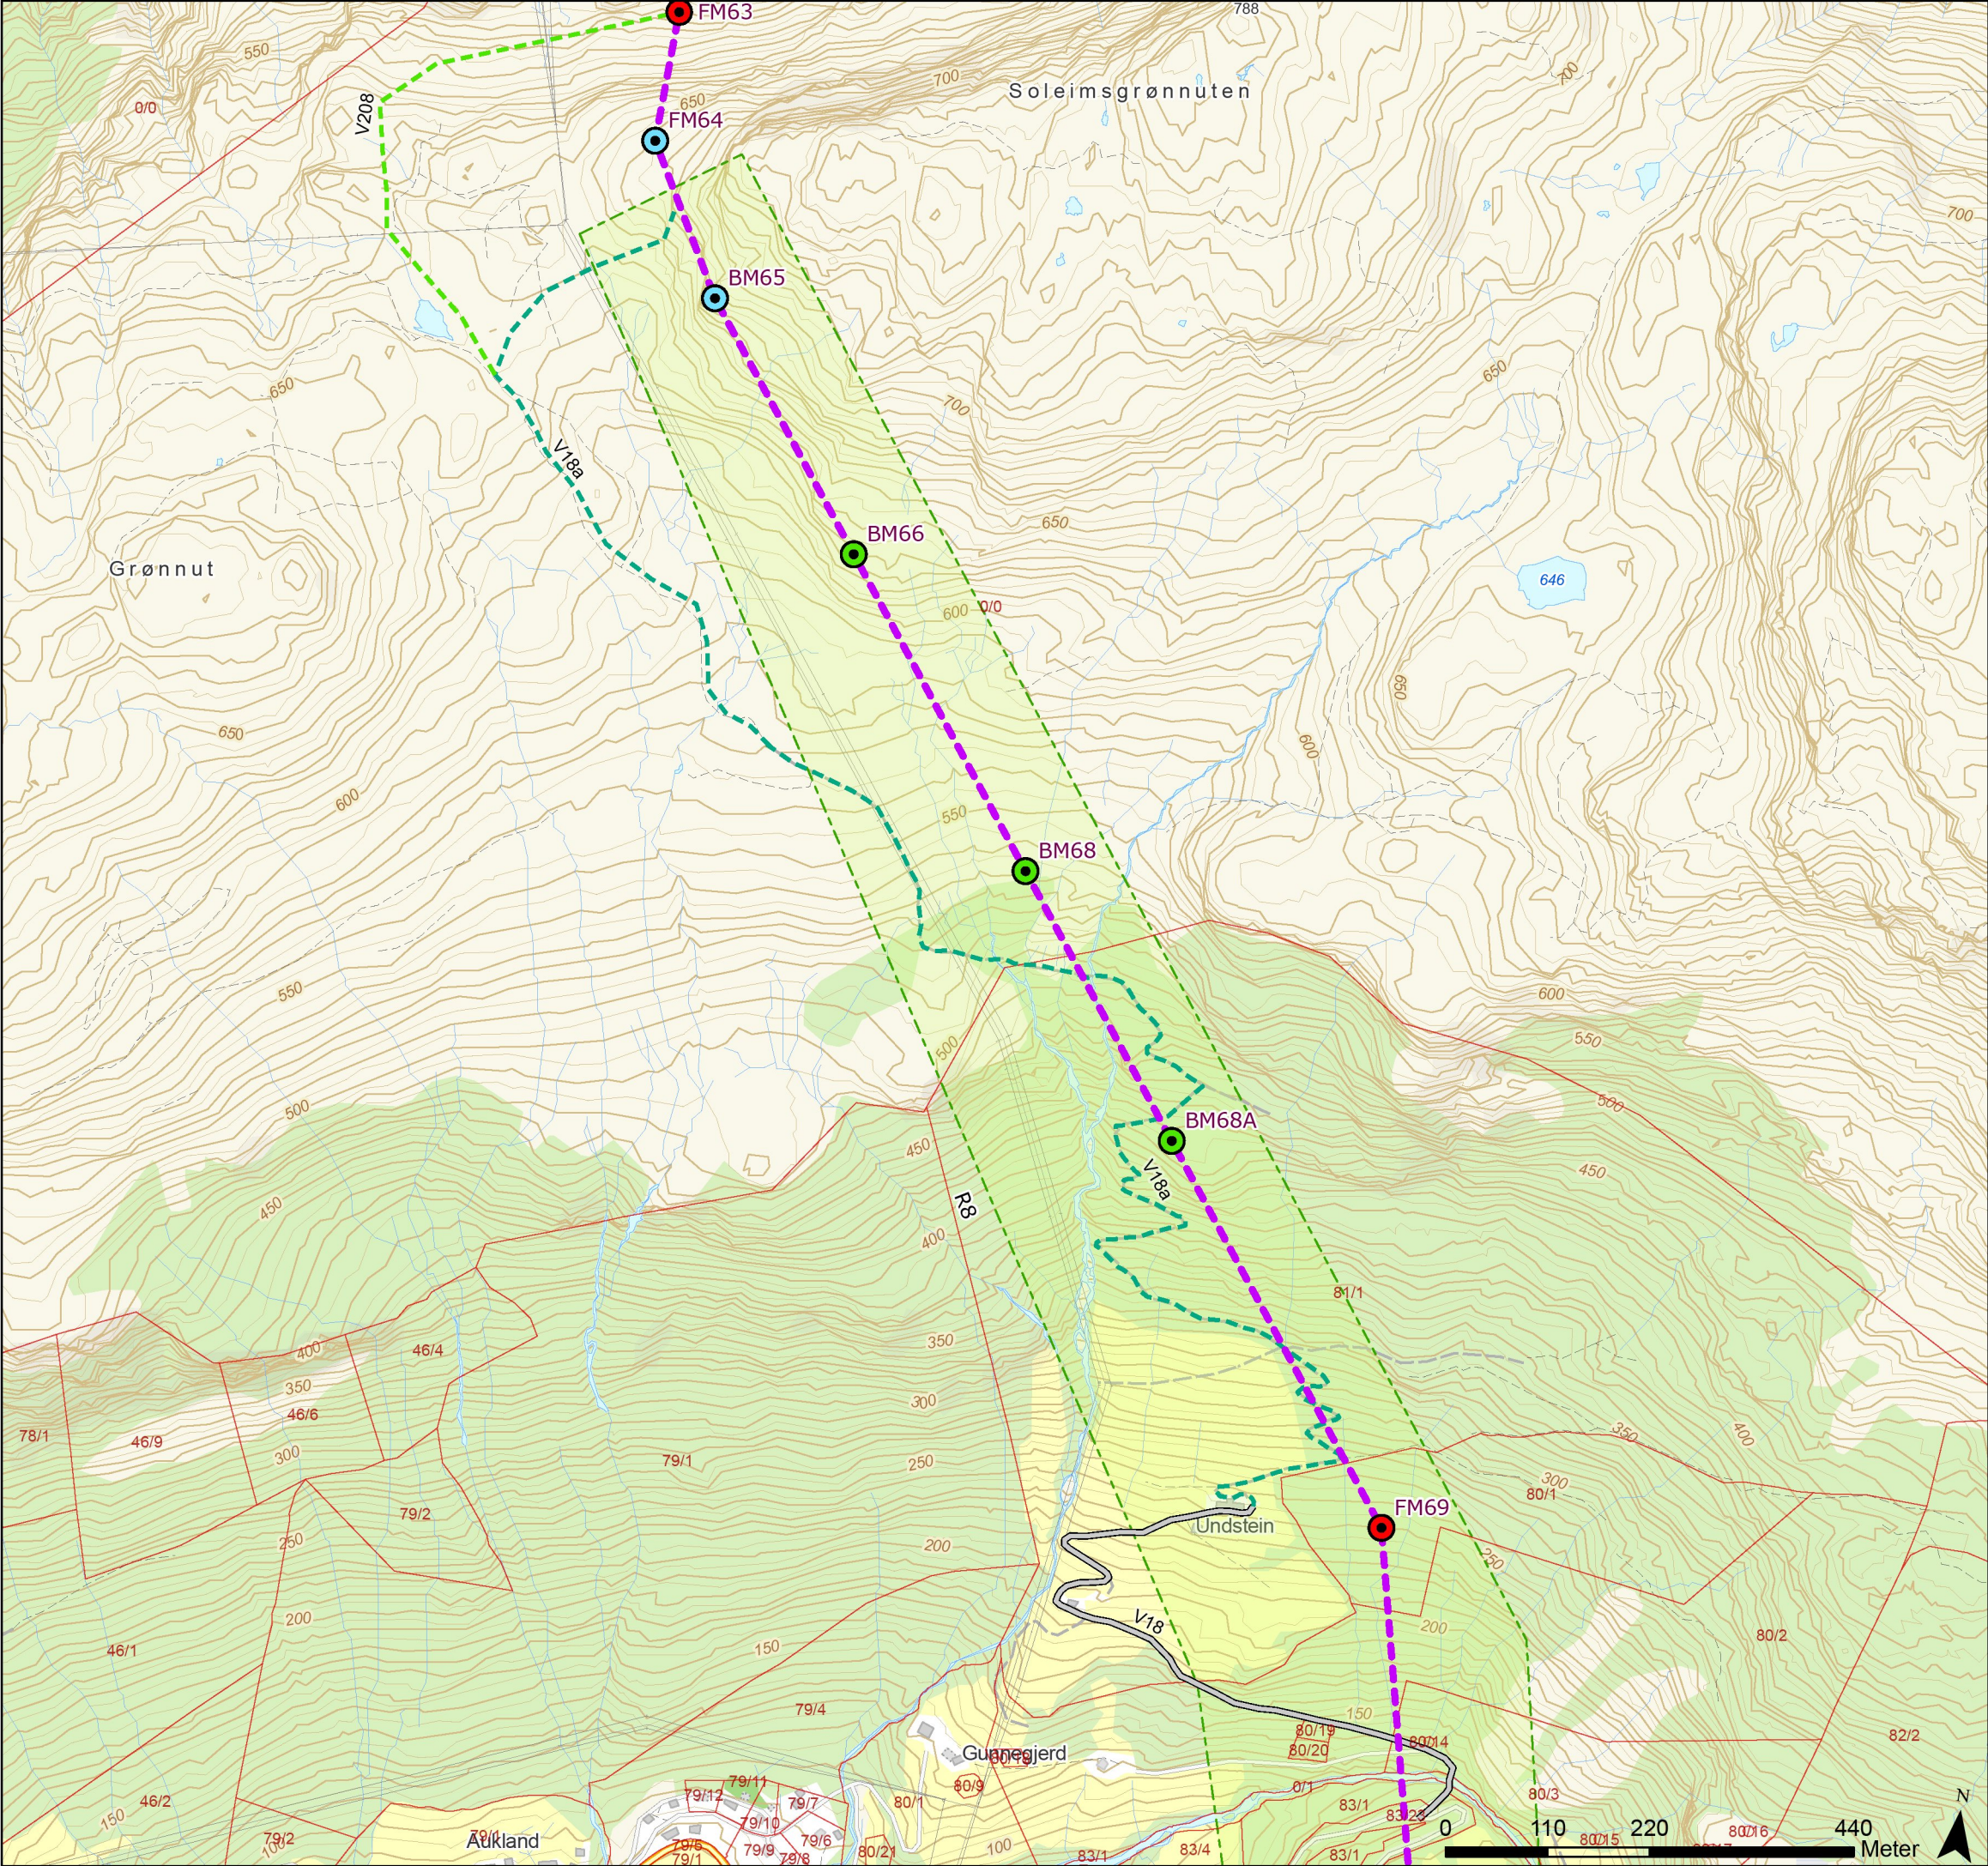

Tegnforklaring

- Standard mast
- Grønnmalt mast
- Varselfarget mast
- Endelig vedtak OED
- Vei, eksisterende
- Terrengtransport, eksisterende
- Terrengtransport, ny
- Eiendomsgrense, eksisterende
- Begrenset skogrydding



Rev.	Utgivelse-/rev.beskrivelse	Utarbeidet	Kontrollert(SN)	Godkjent	Dato
1.0		torstekl	marial	-	28.01.2025
Prosjekt: 10323 - BLA-GIM Ny 429 kV ledning					
Tittel: Detaljplan - Blåfalli koblingstasjon				Målestokk: 1:7 000	
				Koordinatsystem: ETRS 1989 UTM Zone 33N	
Byggherre: Statnett		Gradering: K0	Høydereferanse: NN2000		
		Format: A3	Kartblad: Kart 14 av 44		

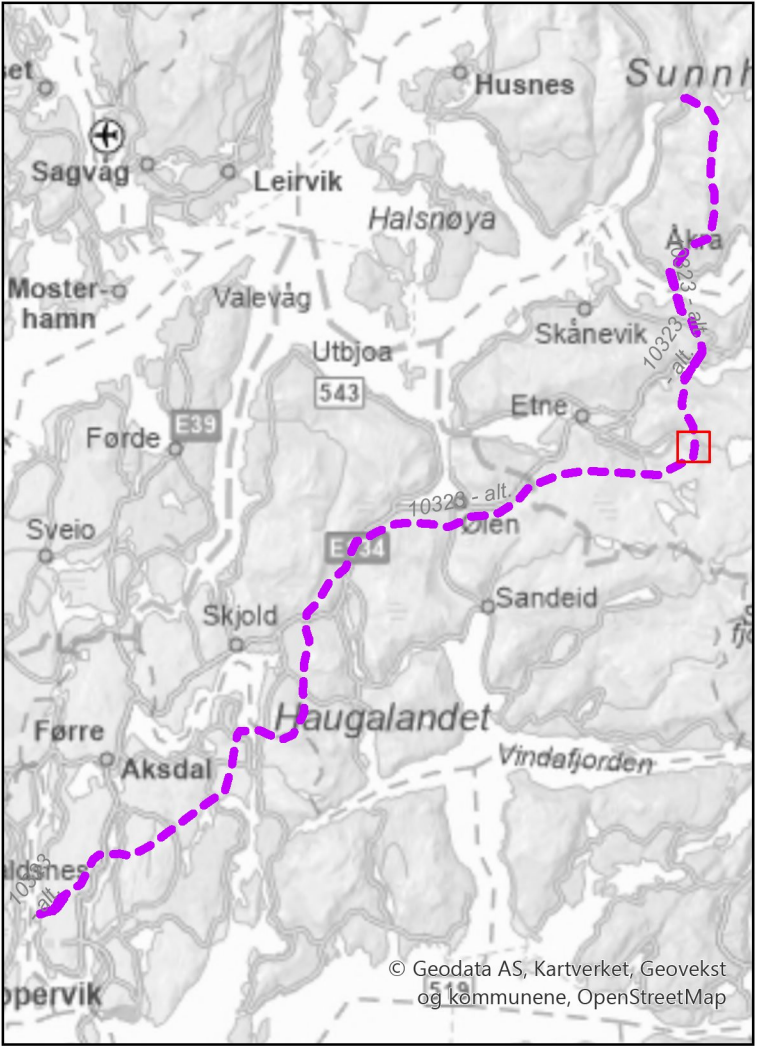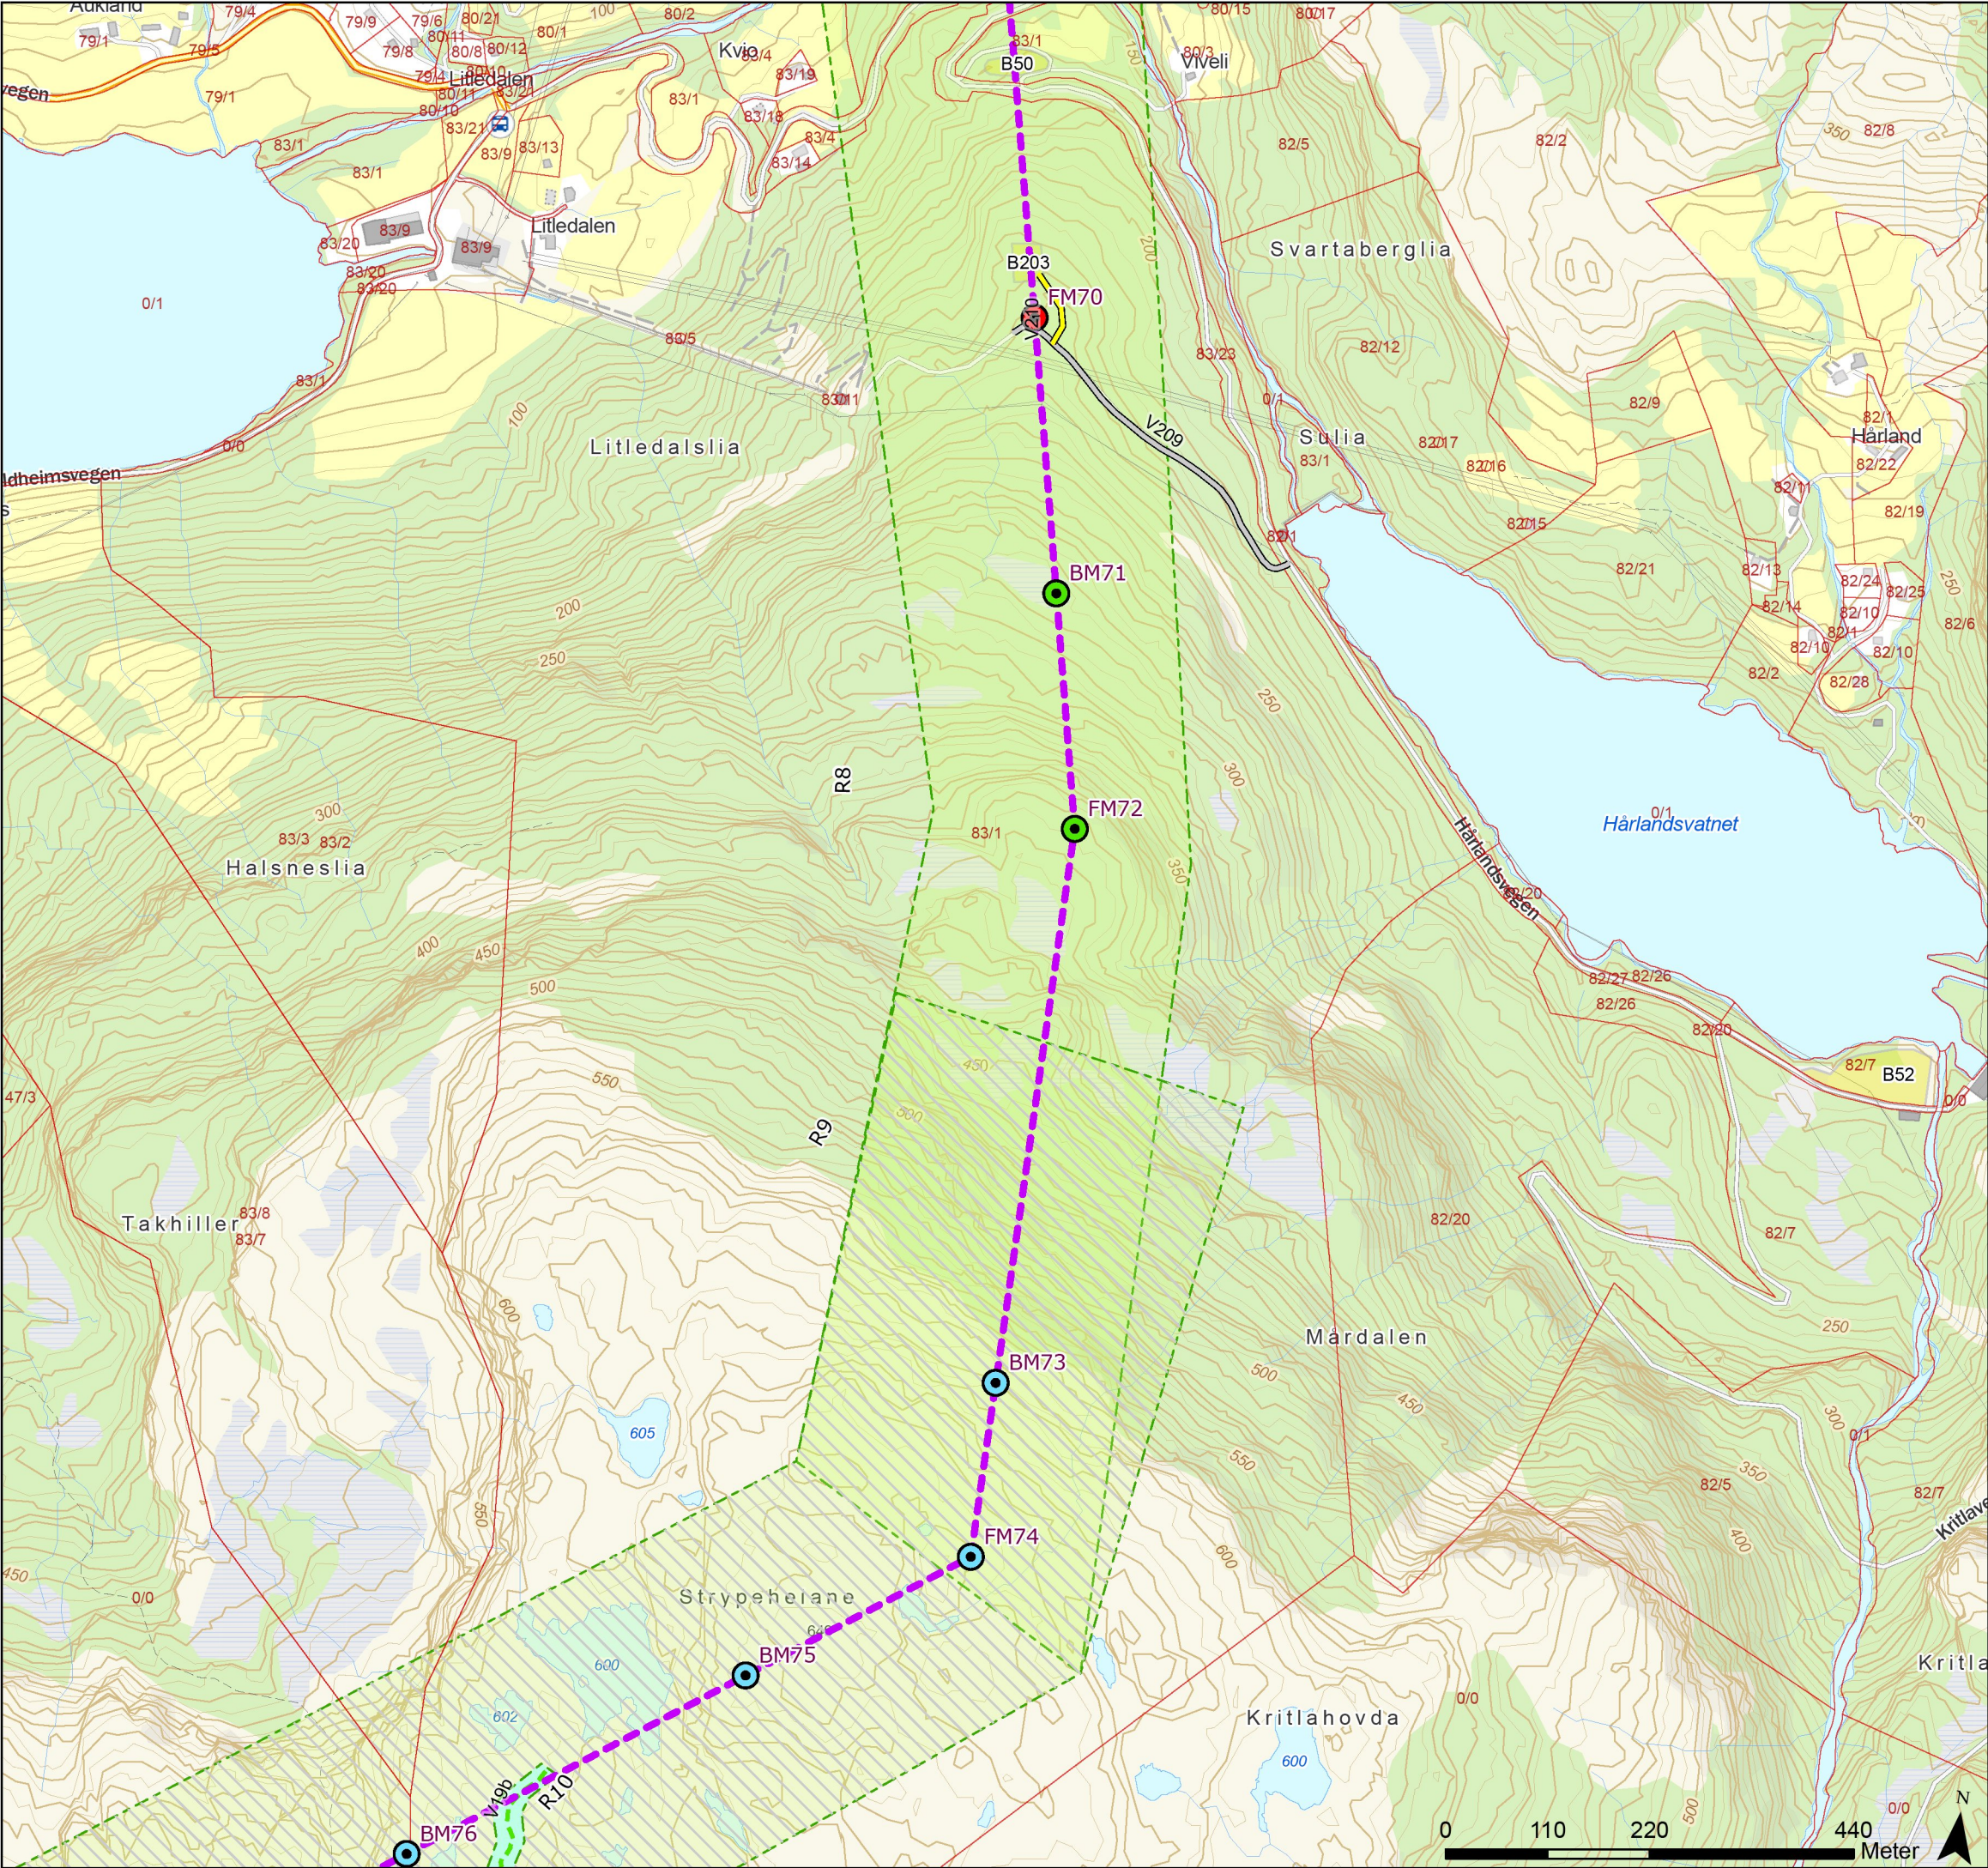

Tegnforklaring

- Standard mast
- Grønnmalt mast
- Varselfarget mast
- Endelig vedtak OED
- Vei, eksisterende
- Vei, ny midlertidig
- Terrengtransport, ny
- Eiendomsgrense, eksisterende
- Begrenset skogrydding
- Kartlegge naturtyper/sårbare arter
- V19b/Strype. Hindre avrenning til tjern
- Baseplass, midlertidig



Rev.	Utgivelse-/rev.beskrivelse	Utarbeidet	Kontrollert(SN)	Godkjent	Dato
1.0		torsteik	marial	-	28.01.2025
Prosjekt: 10323 - BLA-GIM Ny 429 kV ledning					
Tittel: Detaljplan - Blåfalli koblingstasjon				Målestokk:	1:7 000
				Koordinatsystem:	ETRS 1989 UTM Zone 33N
Byggherre: Statnett		Gradering:	K0	Høydereferanse:	NN2000
		Format:	A3	Kartblad:	Kart 15 av 44

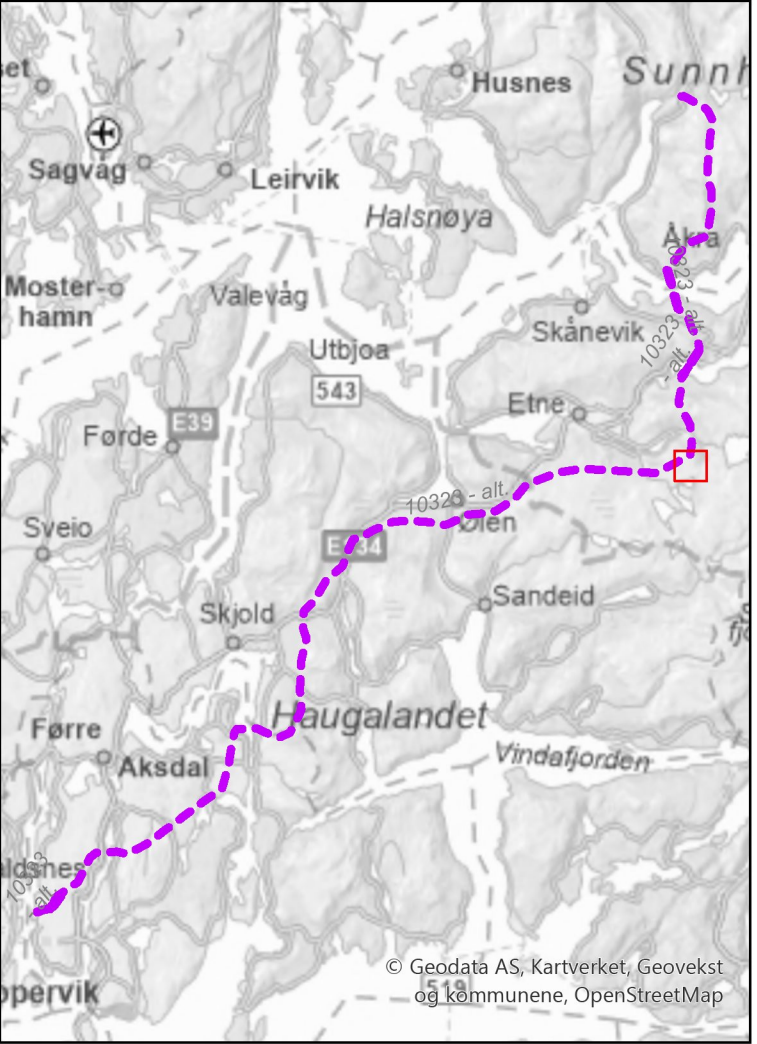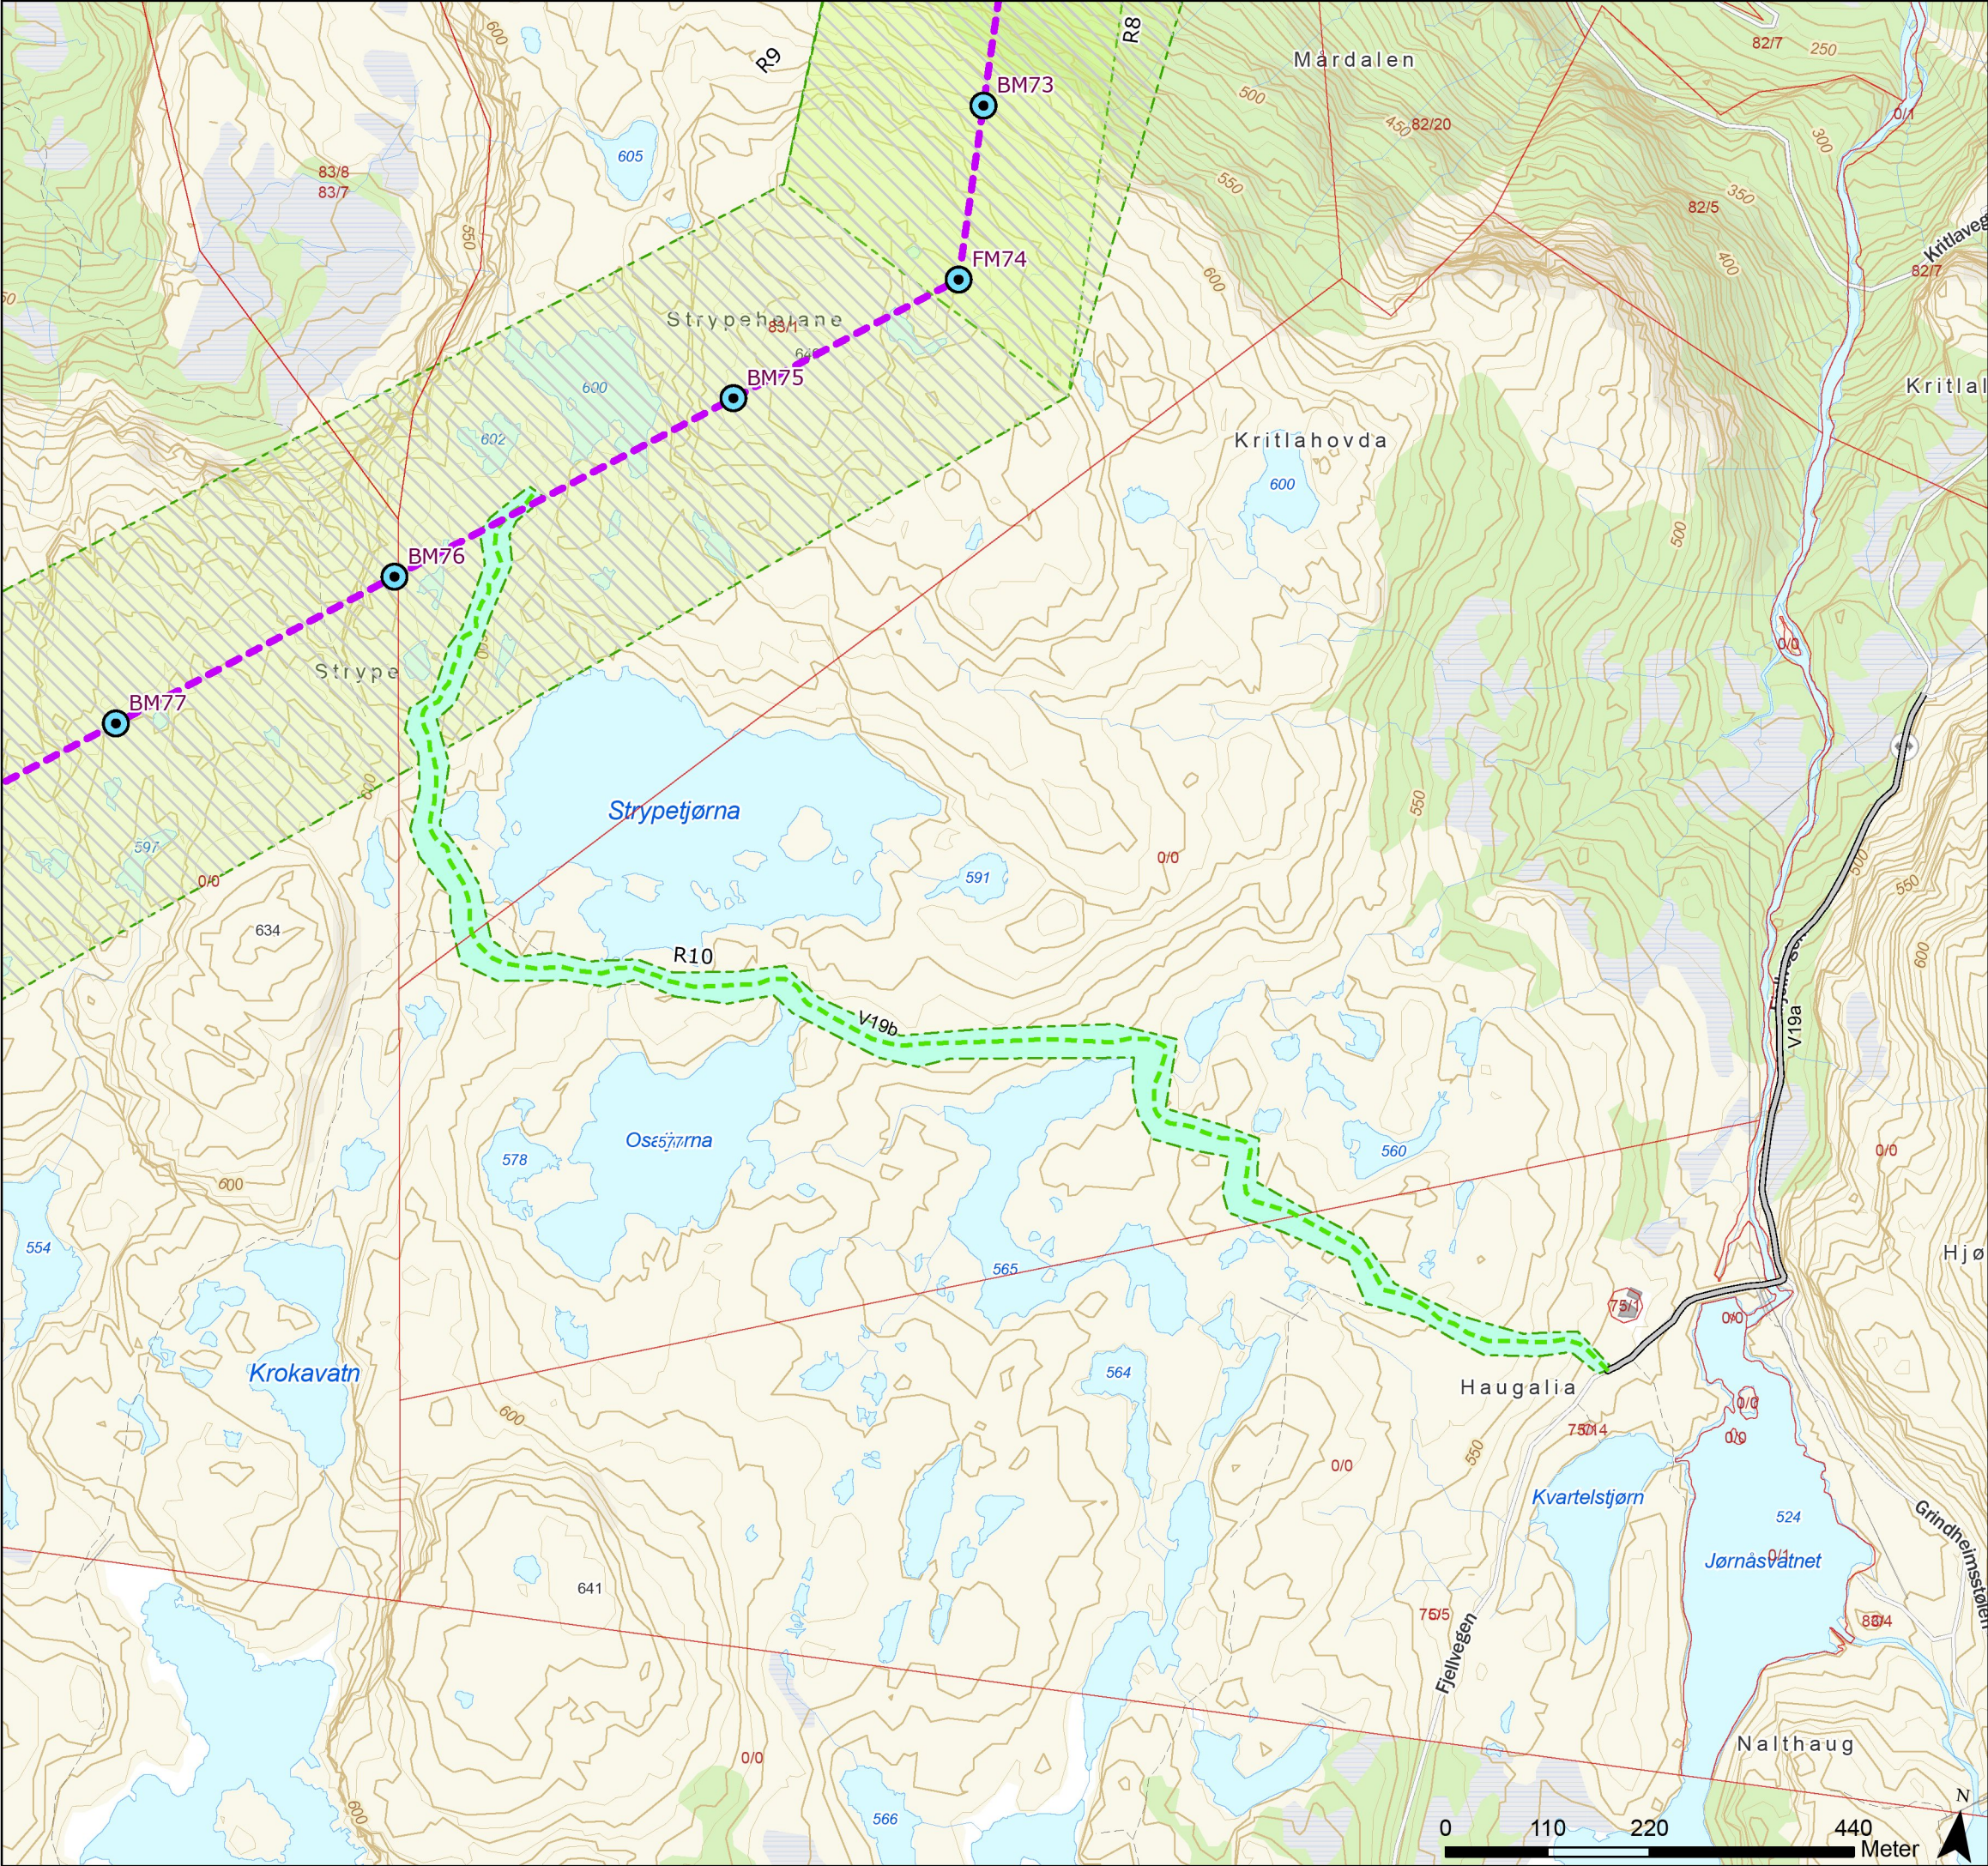

Tegnforklaring

- Standard mast
- Grønnmalt mast
- Varselfarget mast
- Endelig vedtak OED
- Vei, eksisterende
- Terrengtransport, ny
- Eiendomsgrense, eksisterende
- Begrenset skogrydding
- Kartlegge naturtyper/ sårbare arter
- V19b/Strype. Hindre avrenning til tjern



Rev.	Utgivelse-/rev.beskrivelse	Utarbeidet	Kontrollert(SN)	Godkjent	Dato
1.0		torstekl	marial	-	28.01.2025
Prosjekt: 10323 - BLA-GIM Ny 429 kV ledning					
Tittel: Detaljplan - Blåfalli koblingstasjon				Målestokk:	1:7 000
				Koordinatsystem:	ETRS 1989 UTM Zone 33N
Byggherre:		Gradering:	K0	Høydereferanse:	NN2000
Statnett		Format:	A3	Kartblad:	Kart 16 av 44

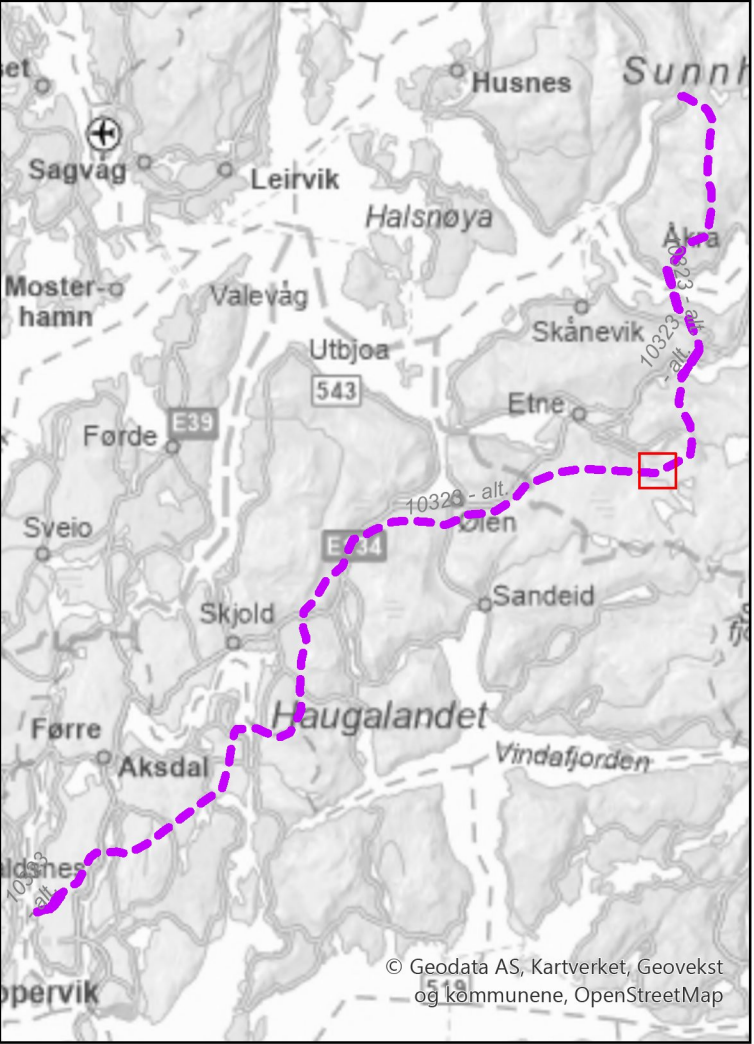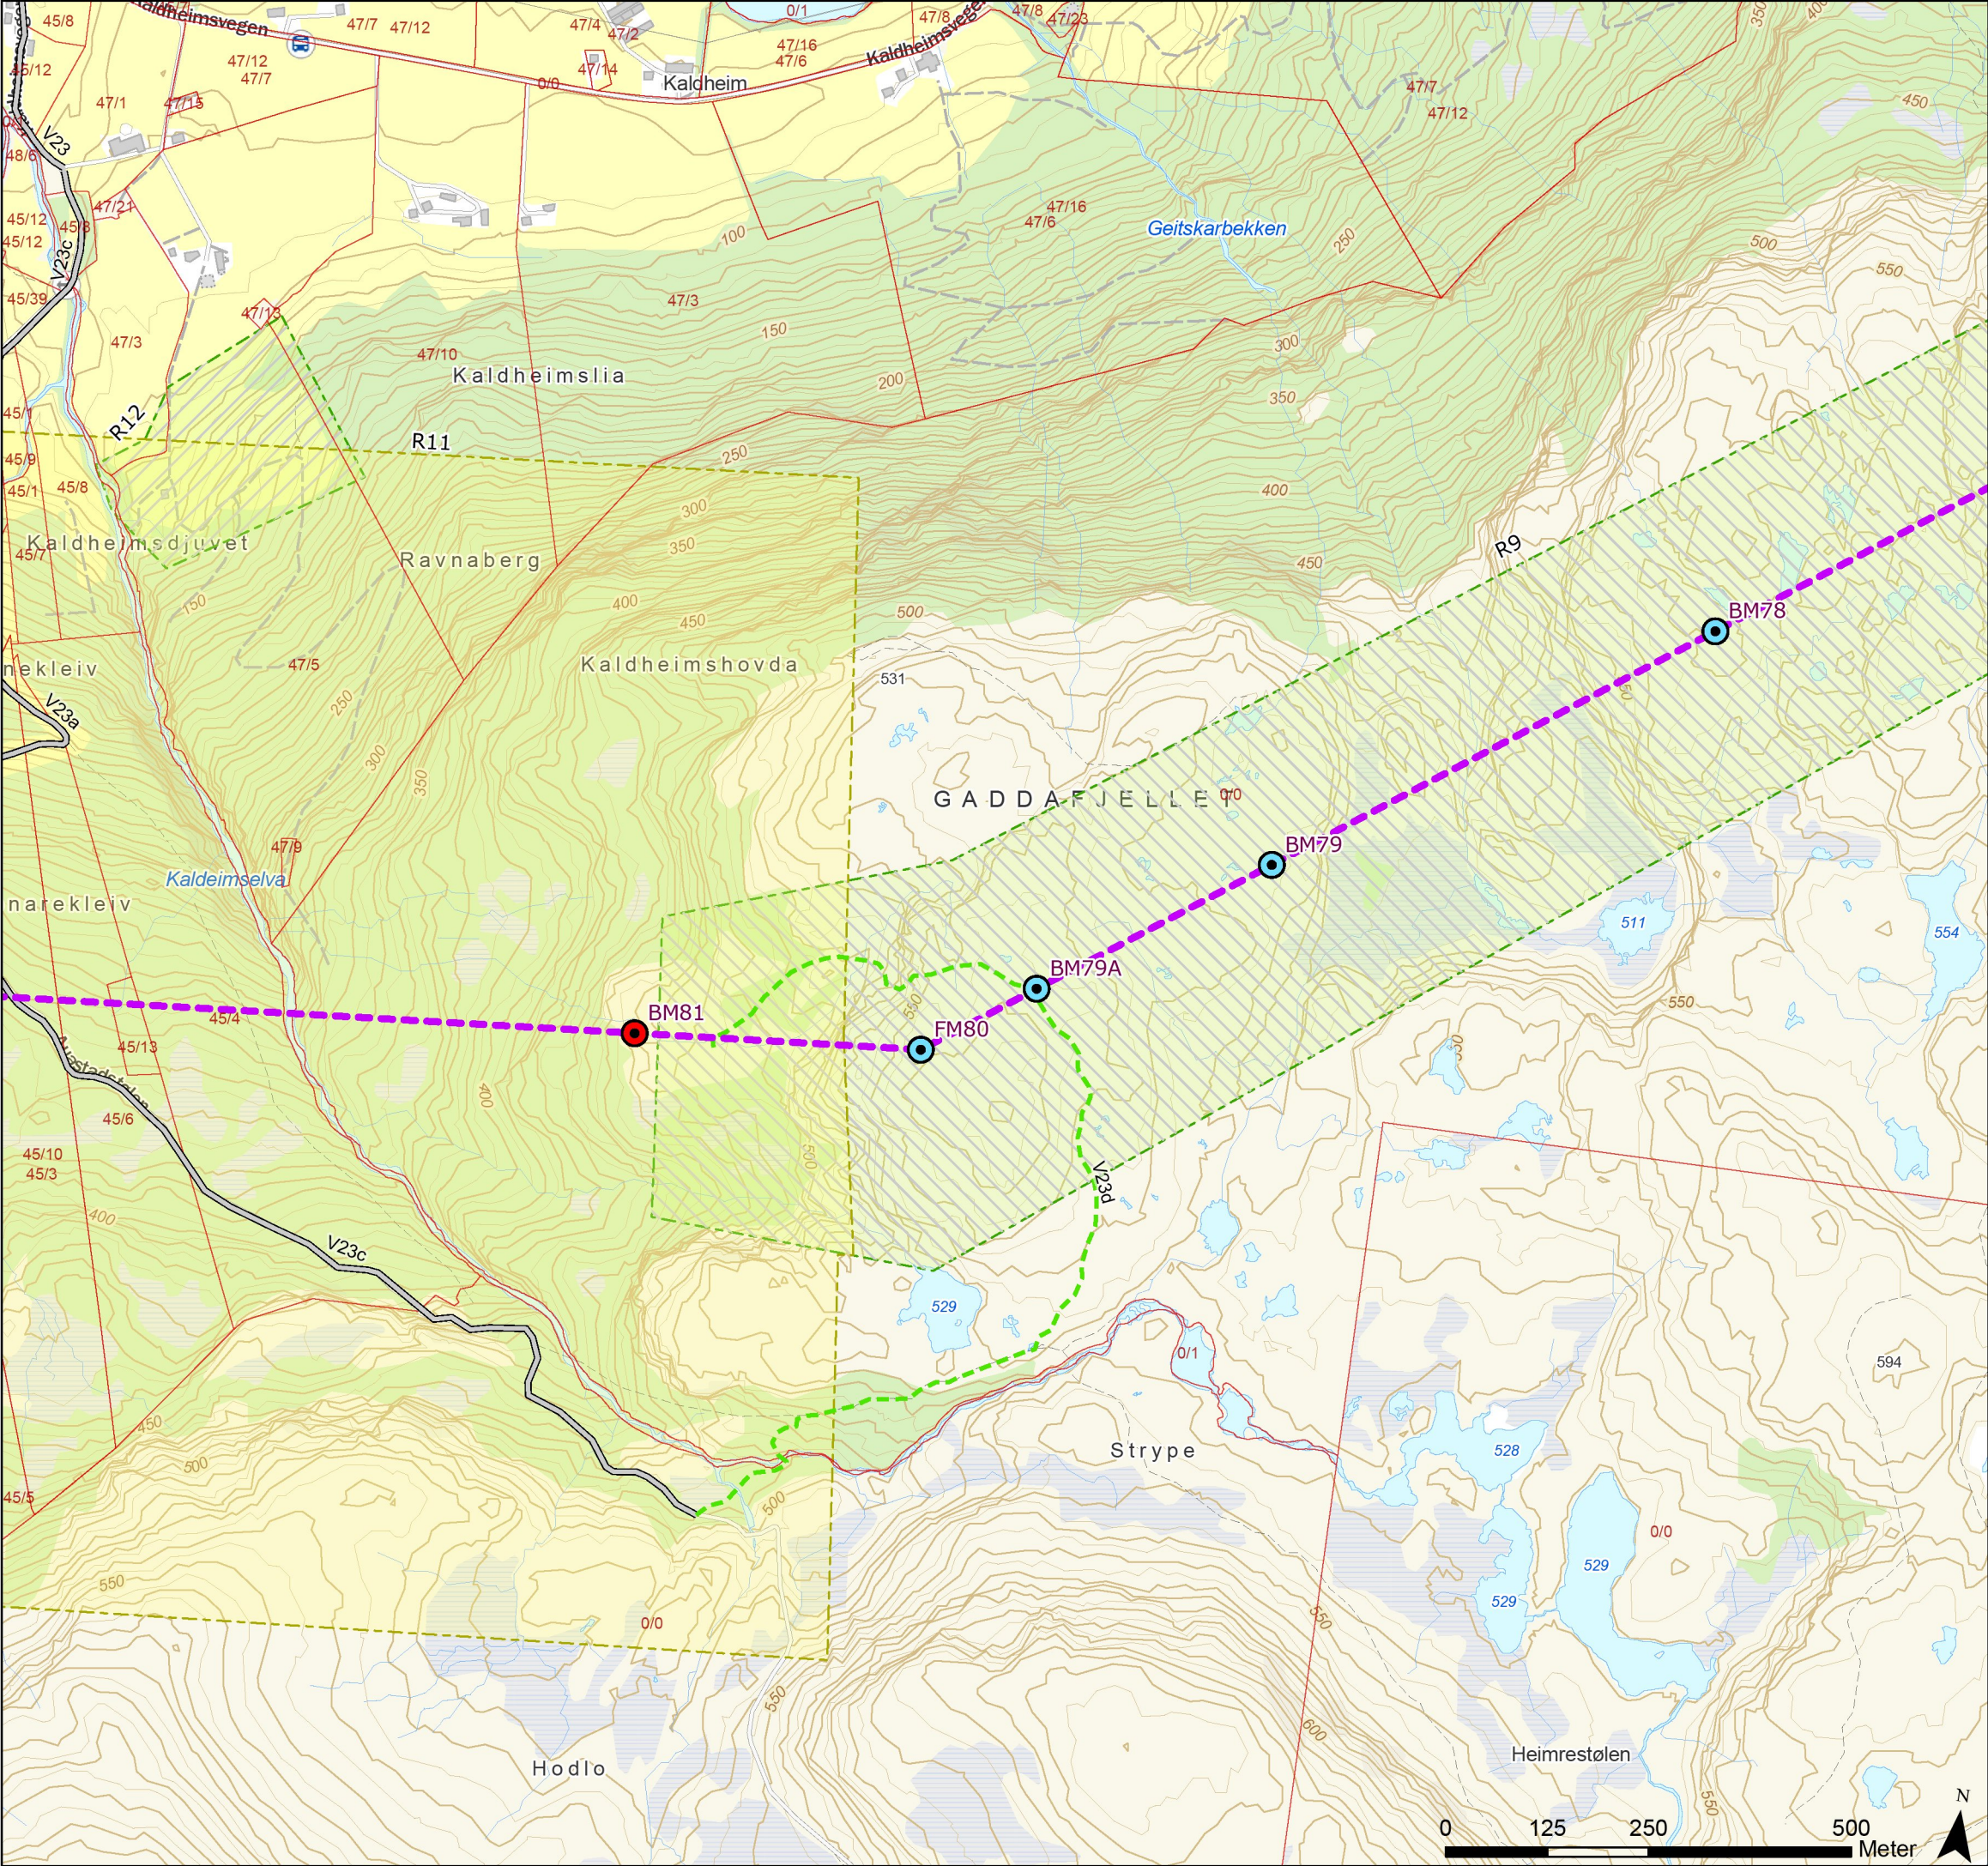

Tegnforklaring

- Standard mast
- Grønsmalt mast
- Varselfarget mast
- Endelig vedtak OED
- Vei, eksisterende
- Terrengtransport, ny
- Eiendomsgrense, eksisterende
- Kartlegge naturtyper/sårbare arter
- Naturbeitemark, unngå påvirkning
- Unngå støyende anleggsarbeid/helikoptertrafikk (01.02-31.08)



Rev.	Utgivelse-/rev.beskrivelse	Utarbeidet	Kontrollert(SN)	Godkjent	Dato
1.0		torstekl	marial	-	28.01.2025
Prosjekt: 10323 - BLA-GIM Ny 429 kV ledning					
Tittel: Detaljplan - Blåfalli koblingstasjon				Målestokk:	1:8 000
				Koordinatsystem:	ETRS 1989 UTM Zone 33N
Byggherre: Statnett		Gradering:	K0	Høydereferanse:	NN2000
		Format:	A3	Kartblad:	Kart 17 av 44

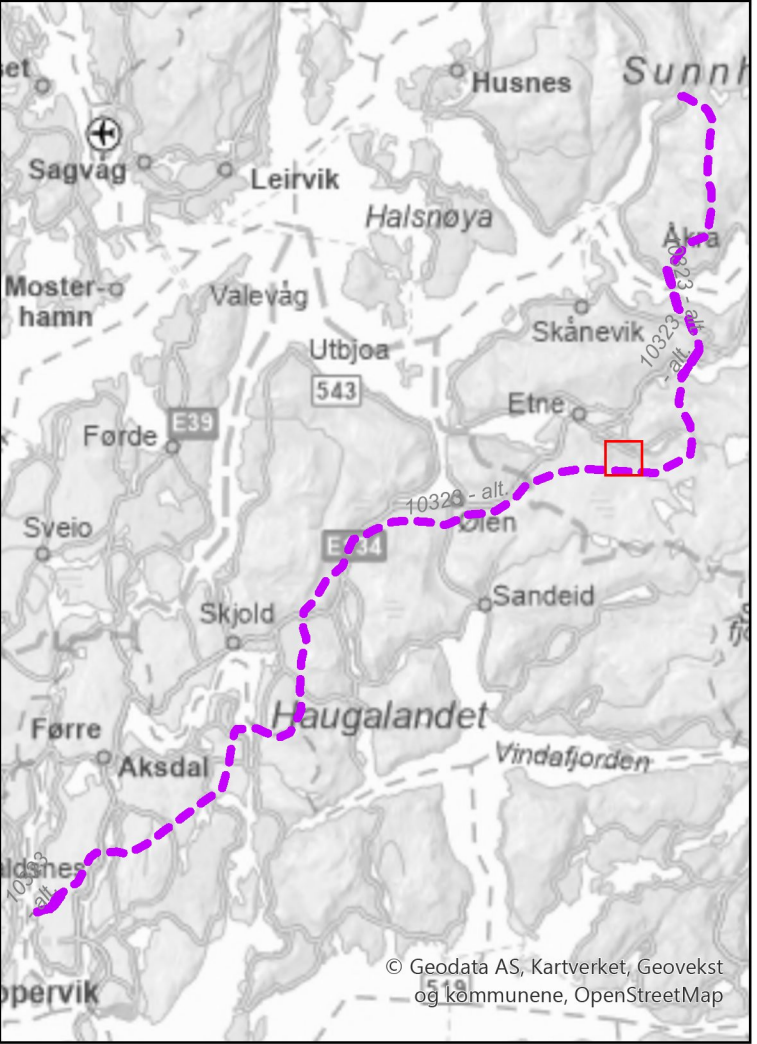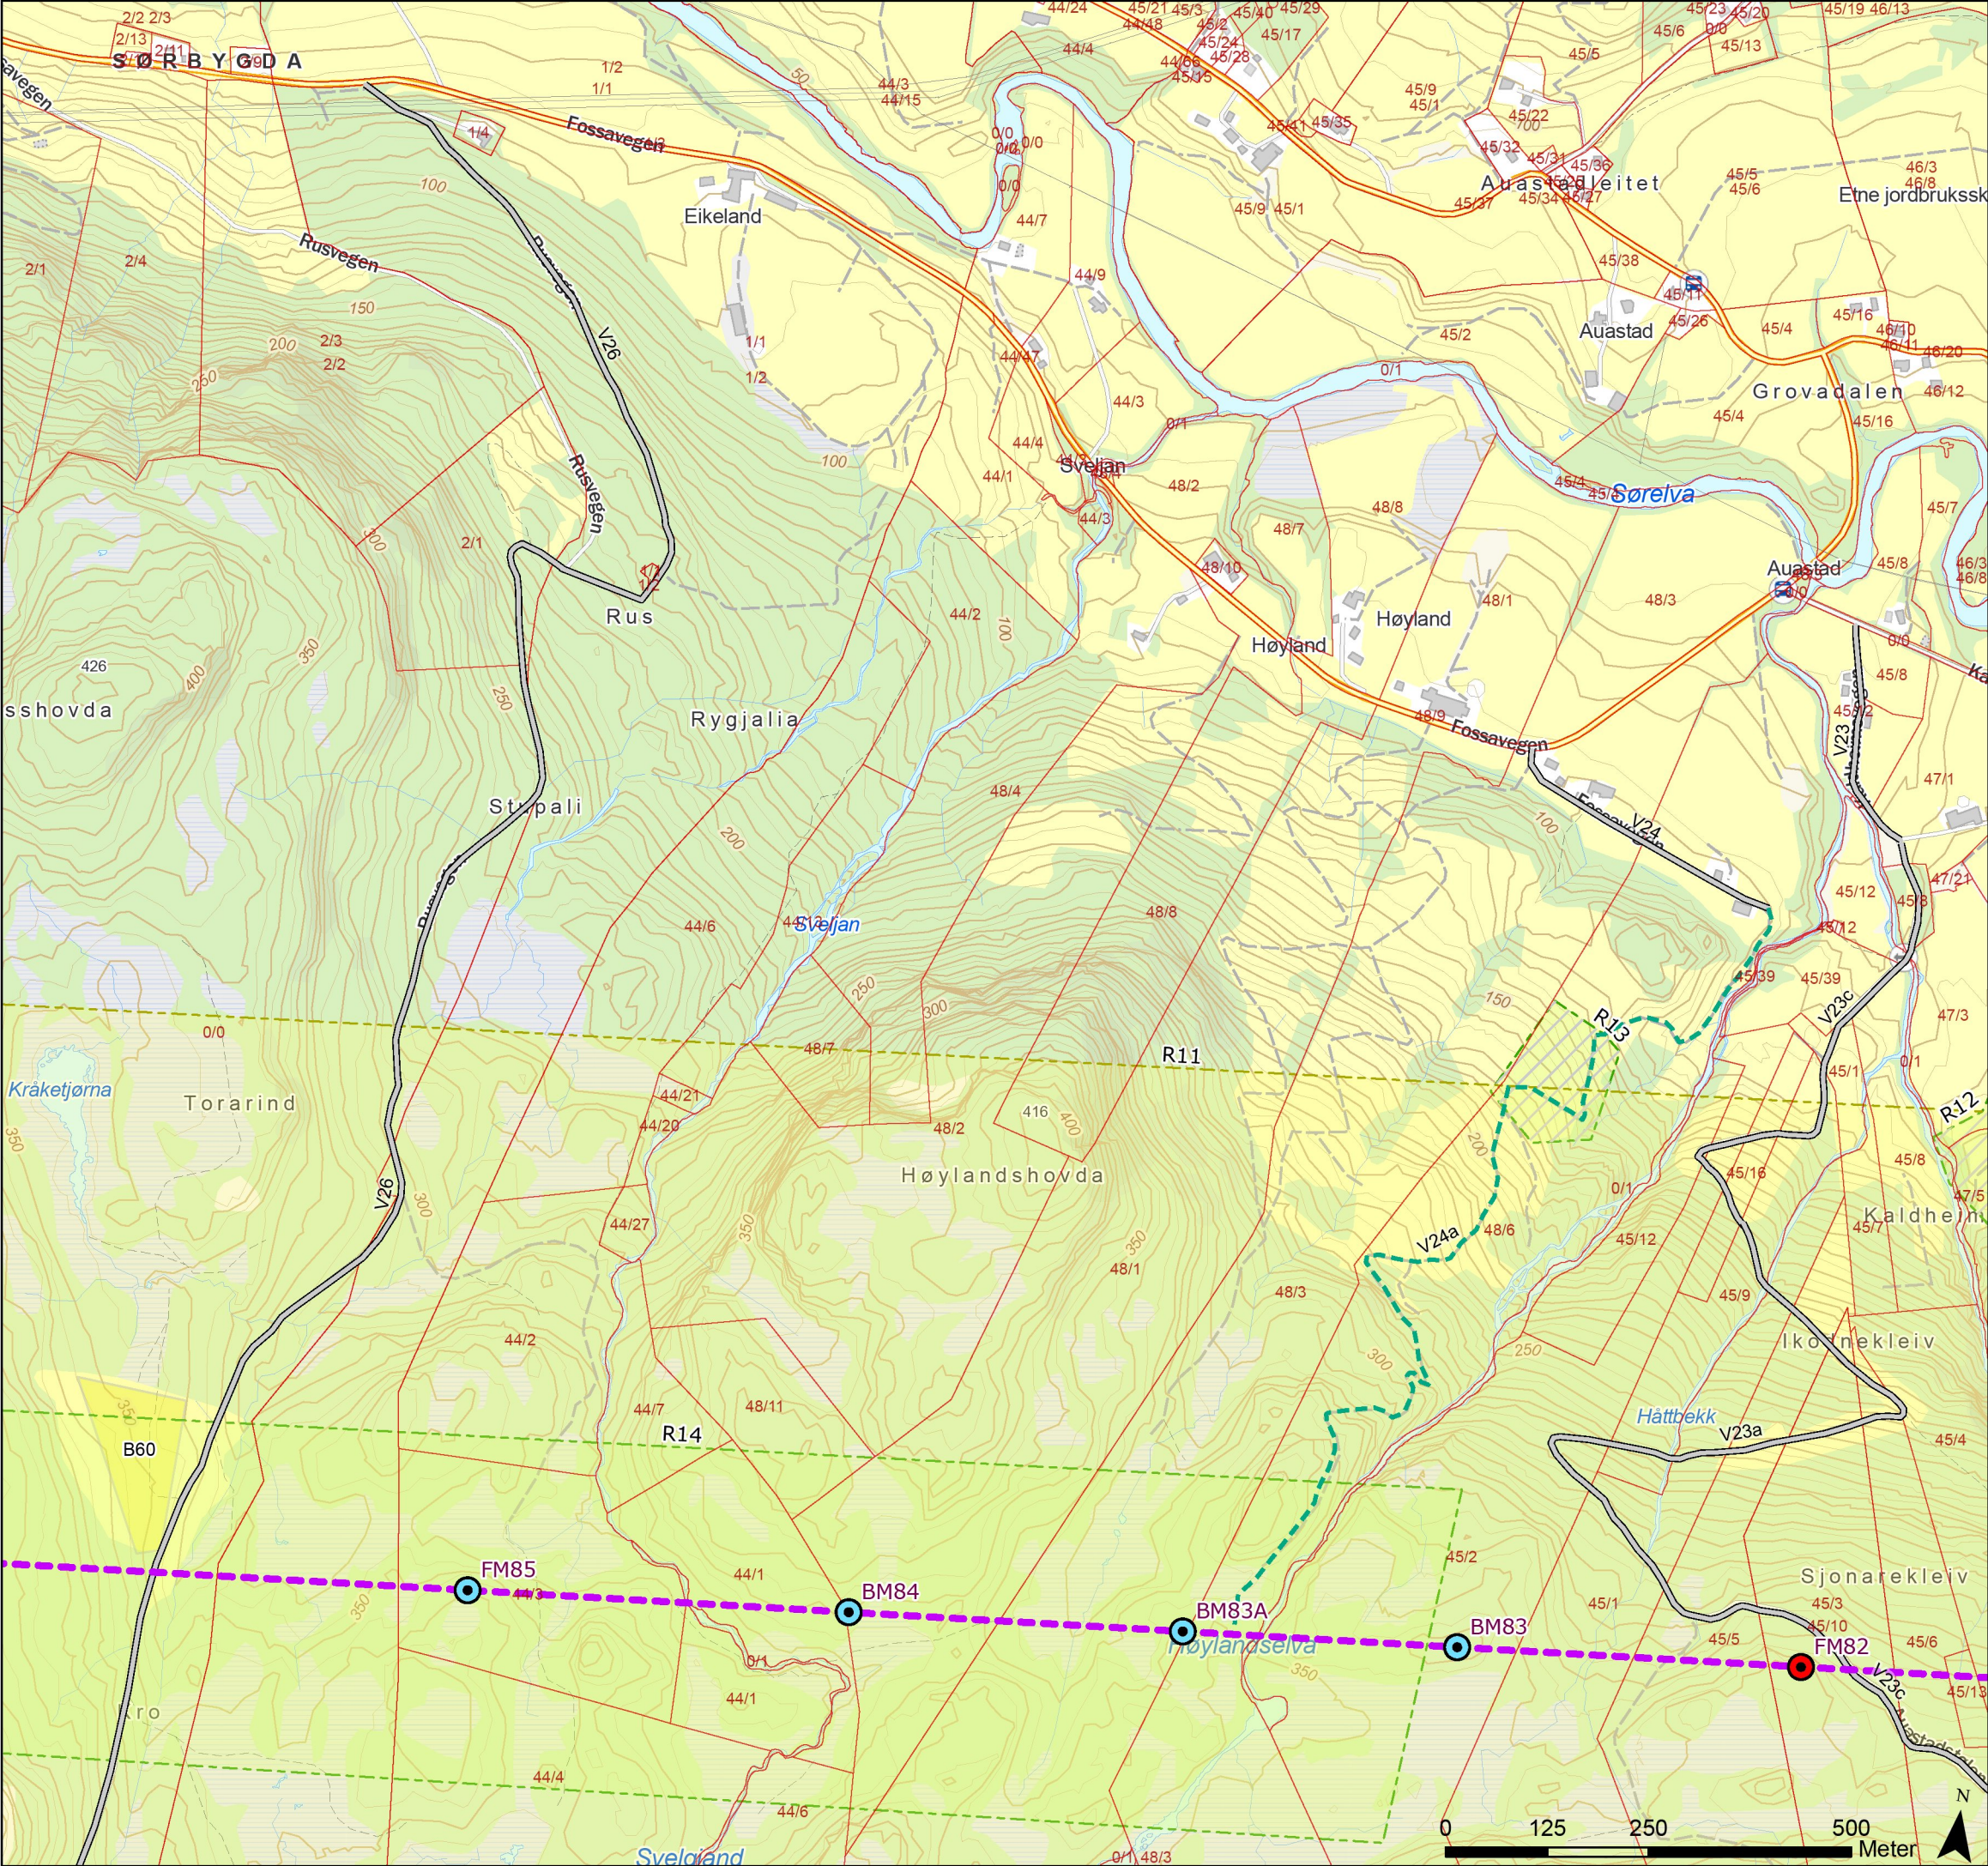

Tegnforklaring

- Standard mast
- Grønnmalt mast
- Varselfarget mast
- Endelig vedtak OED
- Vei, eksisterende
- Terrengtransport, eksisterende
- Eiendomsgrense, eksisterende
- Beregnet skogrydding
- Naturbeitemark, unngå påvirkning
- Unngå støyende anleggsarbeid/helikoptertrafikk (01.02-31.08)
- Baseplass, midlertidig



Rev.	Utgivelse-/rev.beskrivelse	Utarbeidet	Kontrollert(SN)	Godkjent	Dato
1.0		torstekl	marial	-	28.01.2025
Prosjekt: 10323 - BLA-GIM Ny 429 kV ledning					
Tittel: Detaljplan - Blåfalli koblingstasjon				Målestokk:	1:8 000
				Koordinatsystem:	ETRS 1989 UTM Zone 33N
Byggherre: Statnett		Gradering:	K0	Høydereferanse:	NN2000
		Format:	A3	Kartblad:	Kart 18 av 44

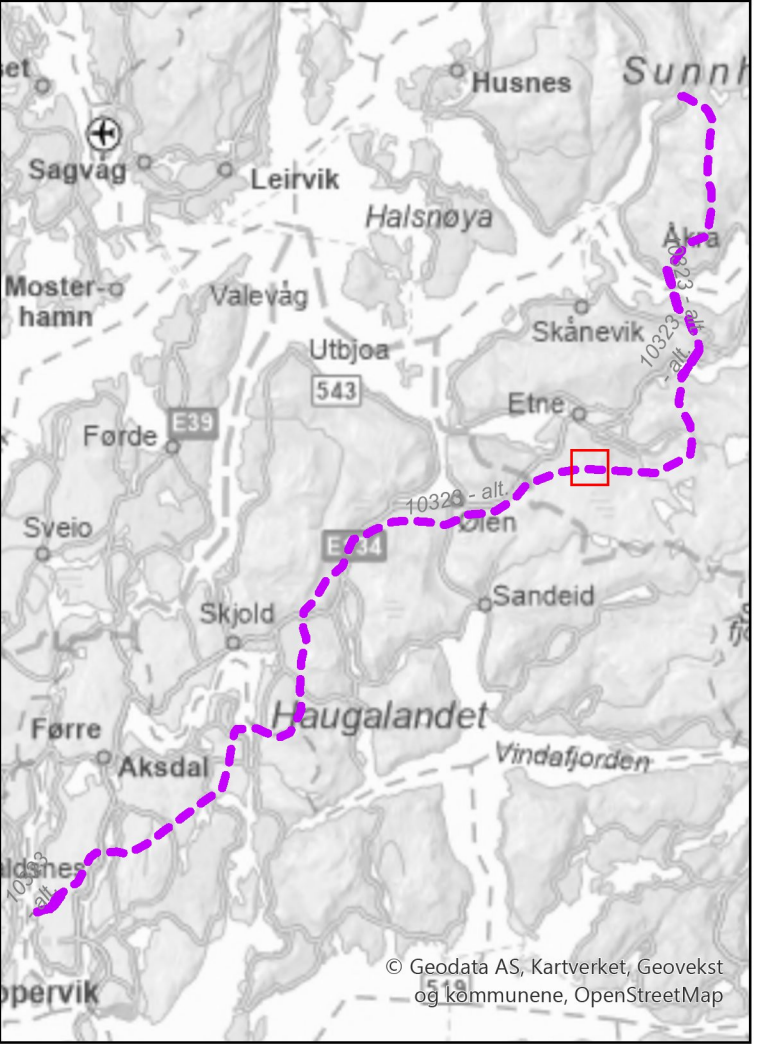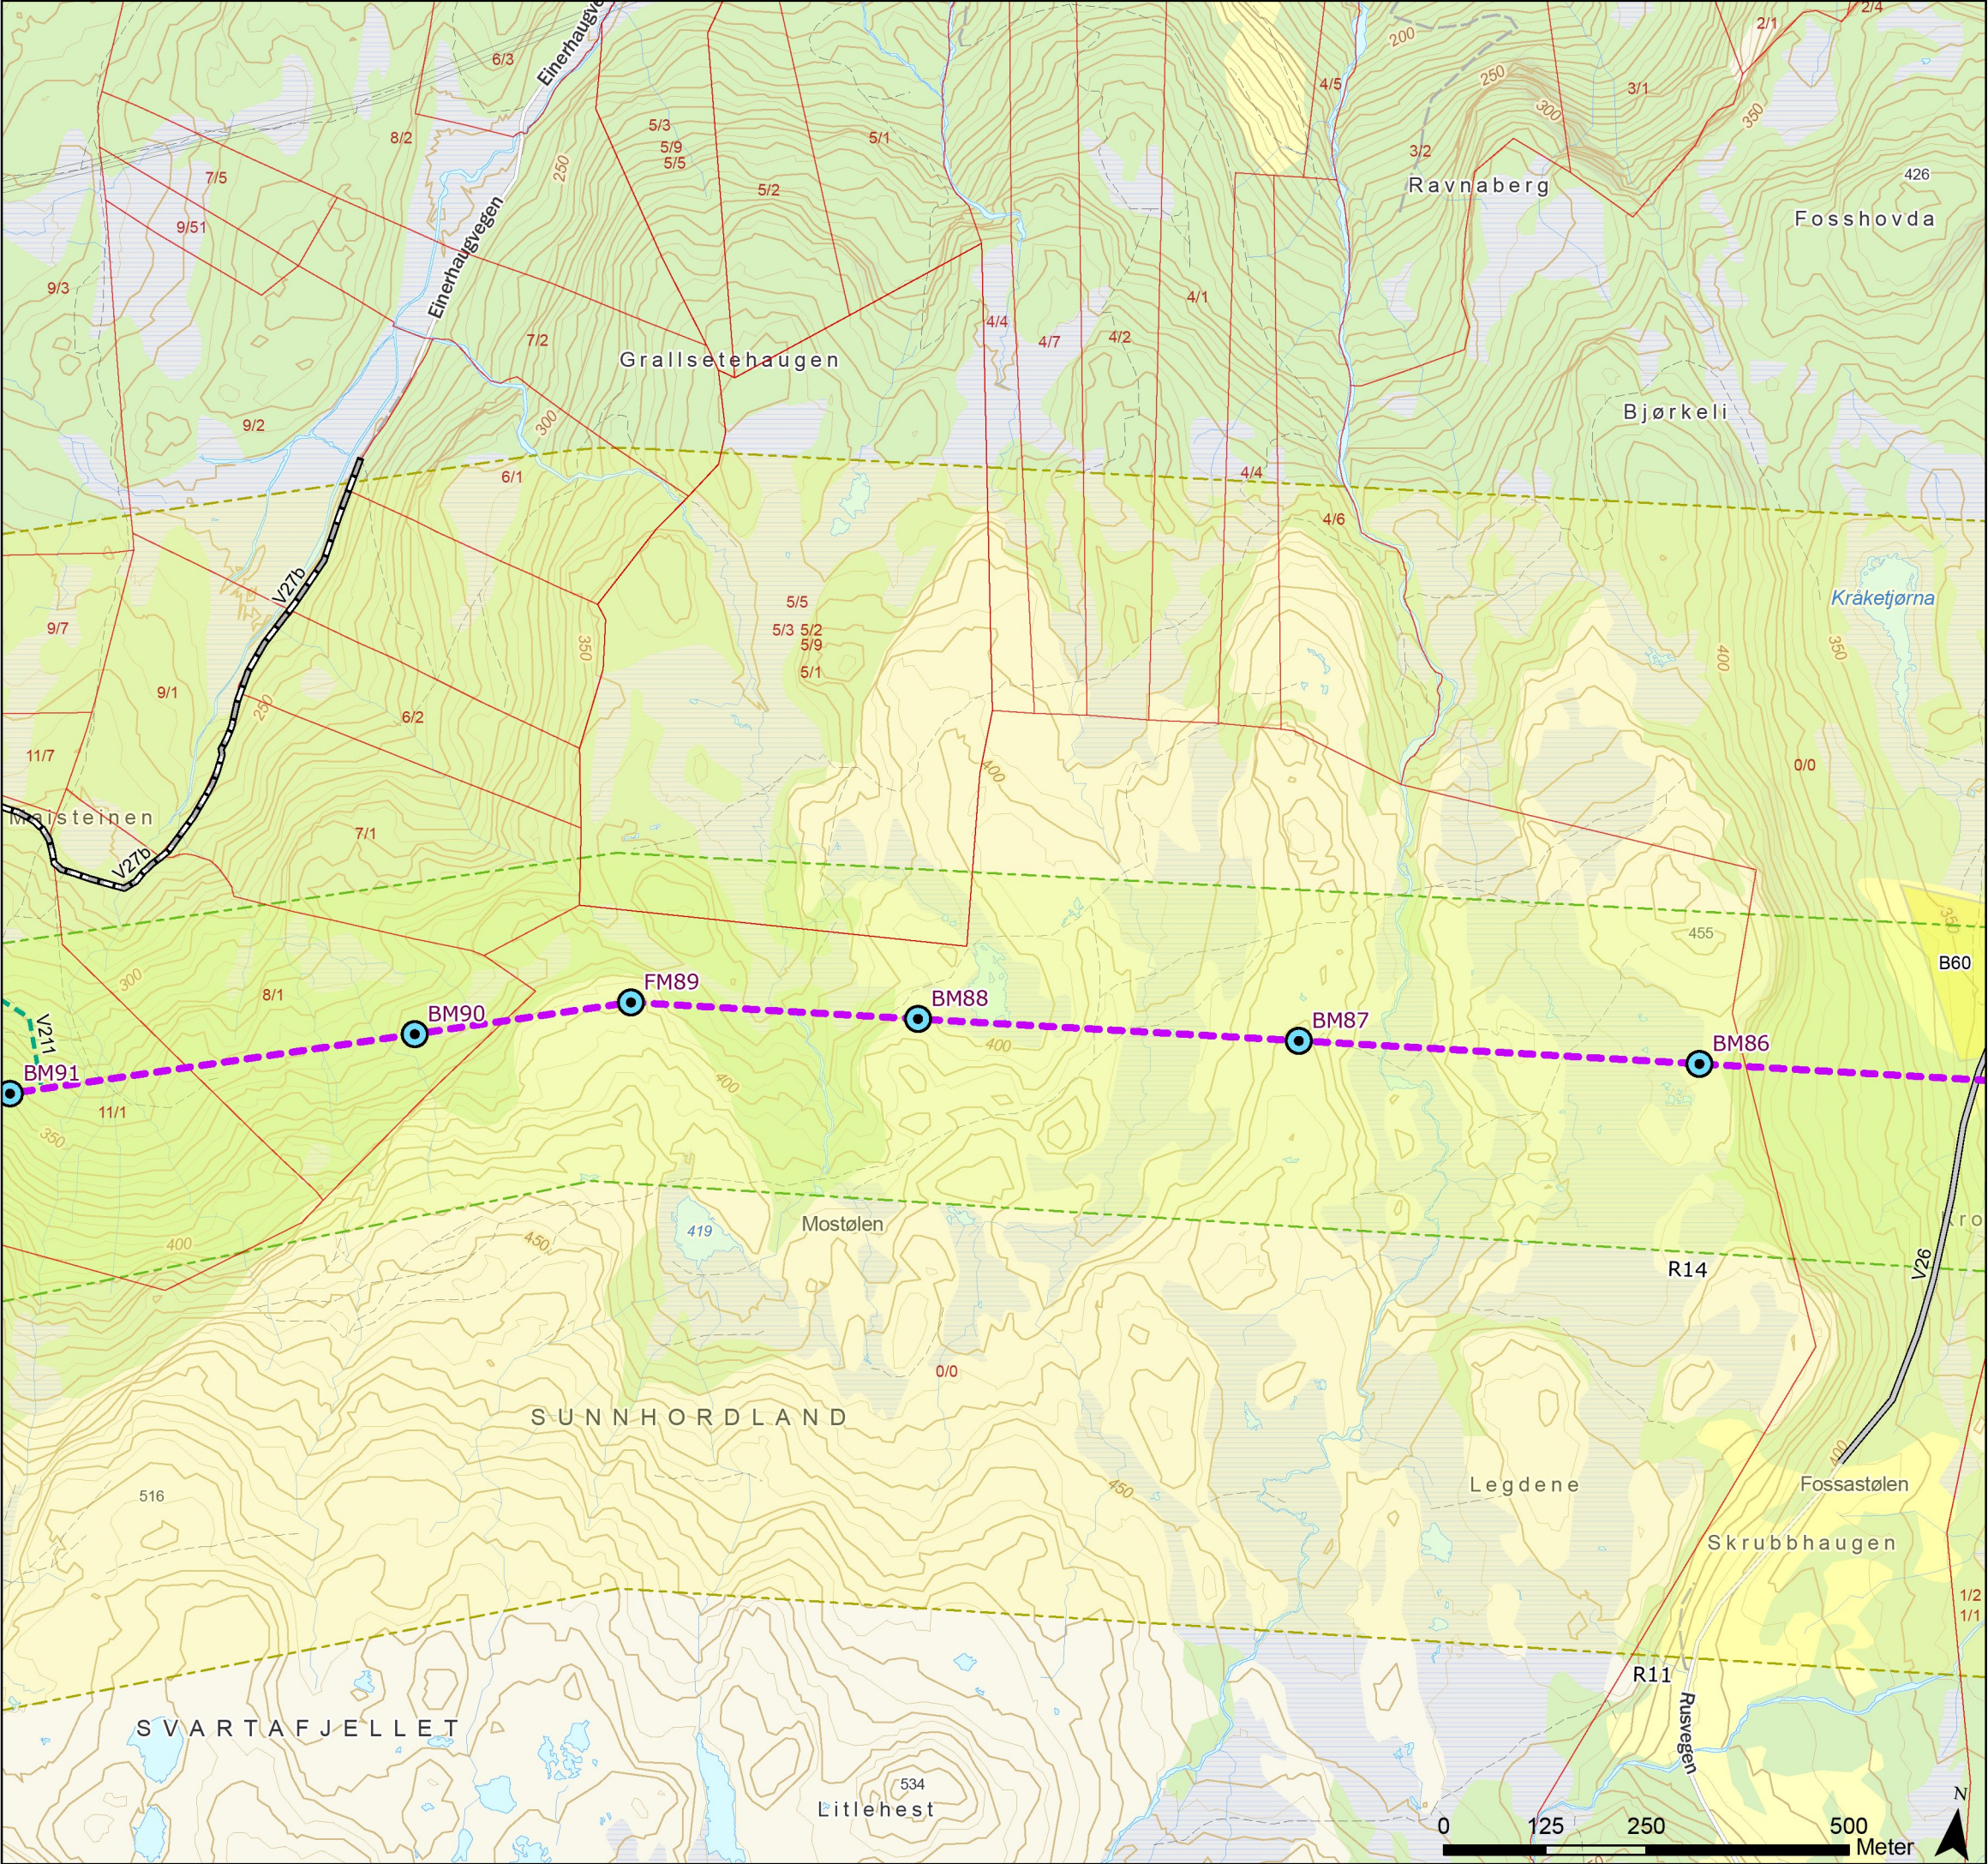

Tegnforklaring

- Standard mast
- Grønnmalt mast
- Varselfarget mast
- Endelig vedtak OED
- Vei, eksisterende
- Traktorvei, eksisterende
- Terrengtransport, eksisterende
- Eiendomsgrense, eksisterende
- Beregnset skogrydding
- Unngå støyende anleggsarbeid/helikoptertrafikk (01.02-31.08)
- Baseplass, midlertidig



Rev.	Utgivelse-/rev.beskrivelse	Utarbeidet	Kontrollert(SN)	Godkjent	Dato
1.0		torstekl	marial	-	28.01.2025
Prosjekt: 10323 - BLA-GIM Ny 429 kV ledning					
Tittel: Detaljplan - Blåfalli koblingstasjon				Målestokk:	1:8 000
				Koordinatsystem:	ETRS 1989 UTM Zone 33N
Byggherre: Statnett		Gradering:	K0	Høydereferanse:	NN2000
		Format:	A3	Kartblad:	Kart 19 av 44

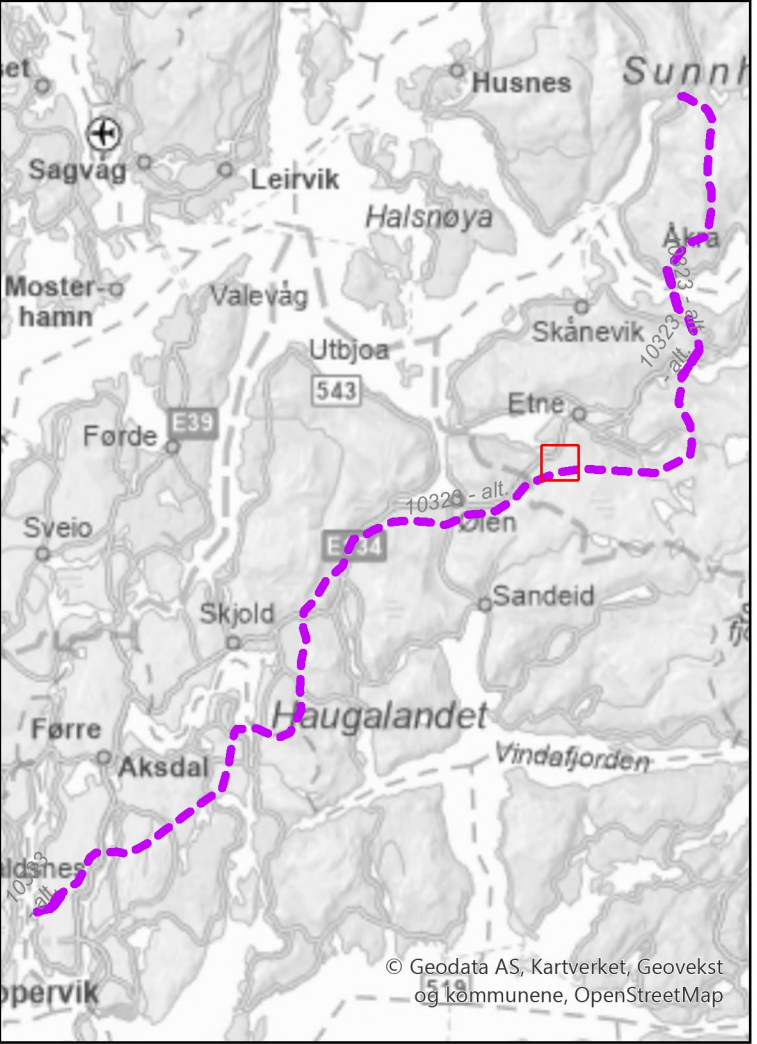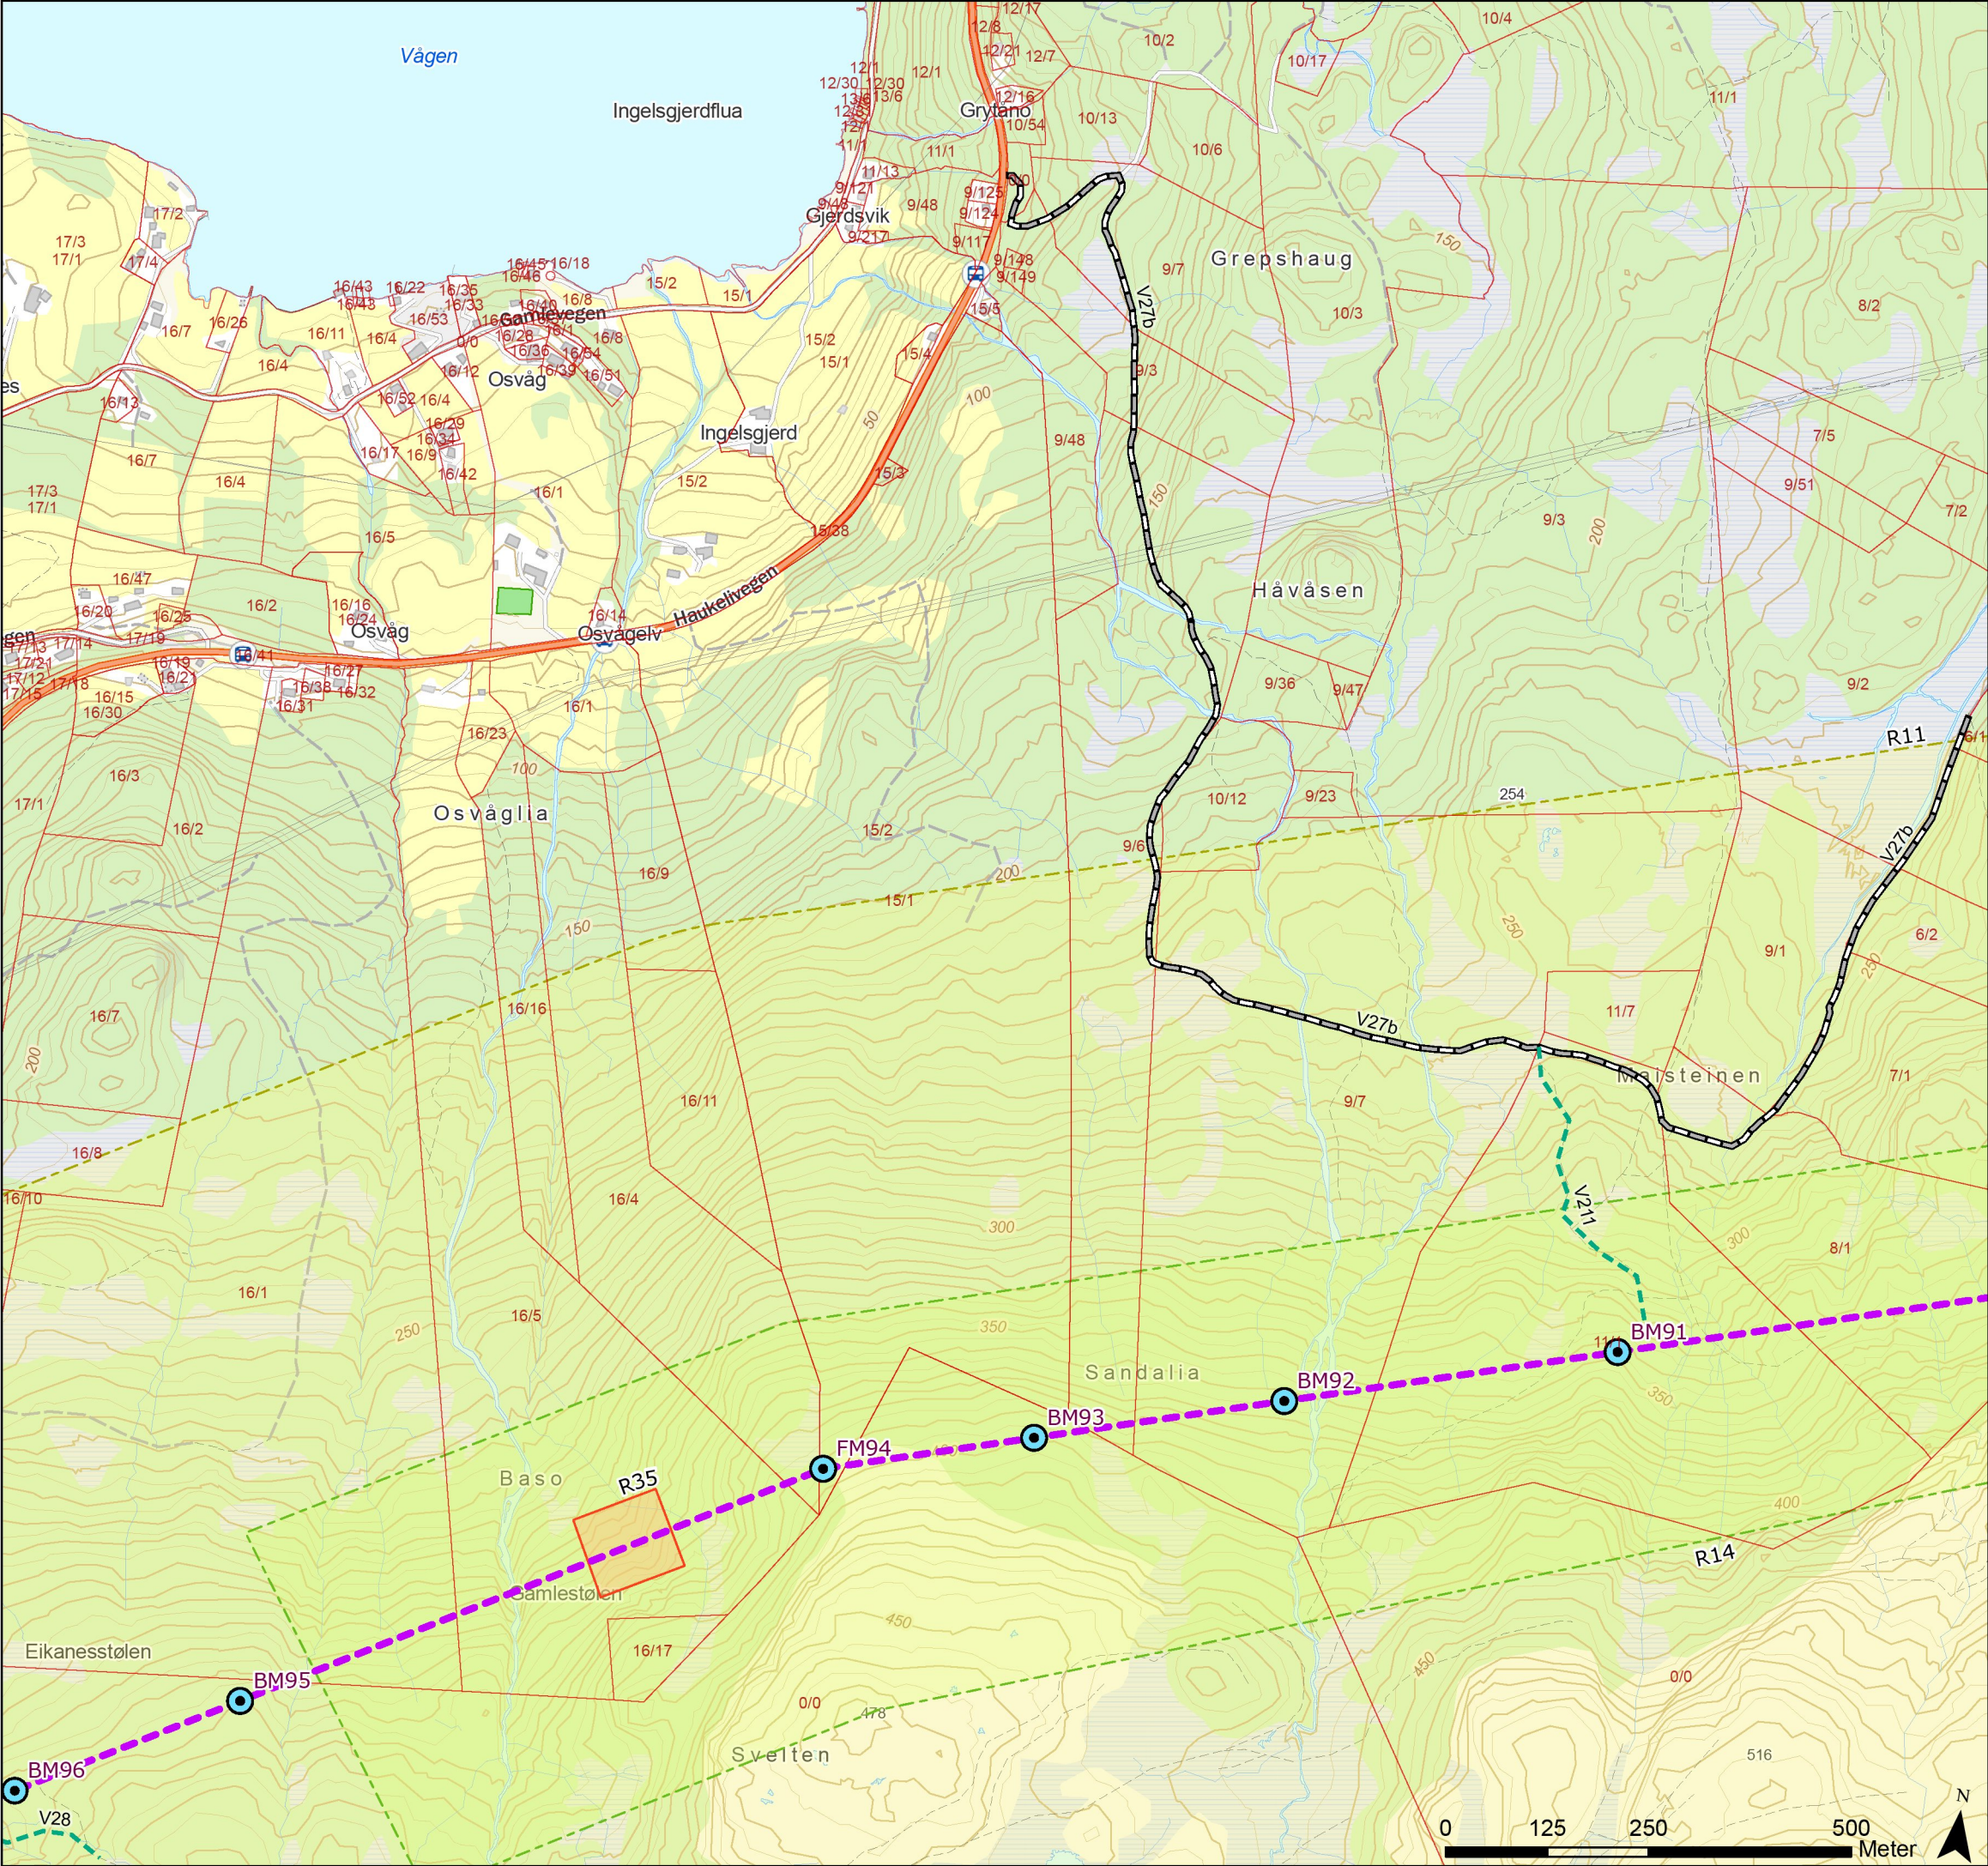

Tegnforklaring

- Standard mast
- Grønsmalt mast
- Varselfarget mast
- Endelig vedtak OED
- Traktorvei, eksisterende
- Terrengtransport, eksisterende
- Eiendomsgrense, eksisterende
- Beregnet skogrydding
- Kulturminne
- Unngå støyende anleggsarbeid/helikoptertrafikk (01.02-31.08)



Rev.	Utgivelse-/rev.beskrivelse	Utarbeidet	Kontrollert(SN)	Godkjent	Dato
1.0		torsteik	marial	-	28.01.2025
Prosjekt: 10323 - BLA-GIM Ny 429 kV ledning					
Tittel: Detaljplan - Blåfelli koblingstasjon				Målestokk:	1:8 000
				Koordinatsystem:	ETRS 1989 UTM Zone 33N
Byggherre: Statnett		Gradering:	K0	Høydereferanse:	NN2000
		Format:	A3	Kartblad:	Kart 20 av 44

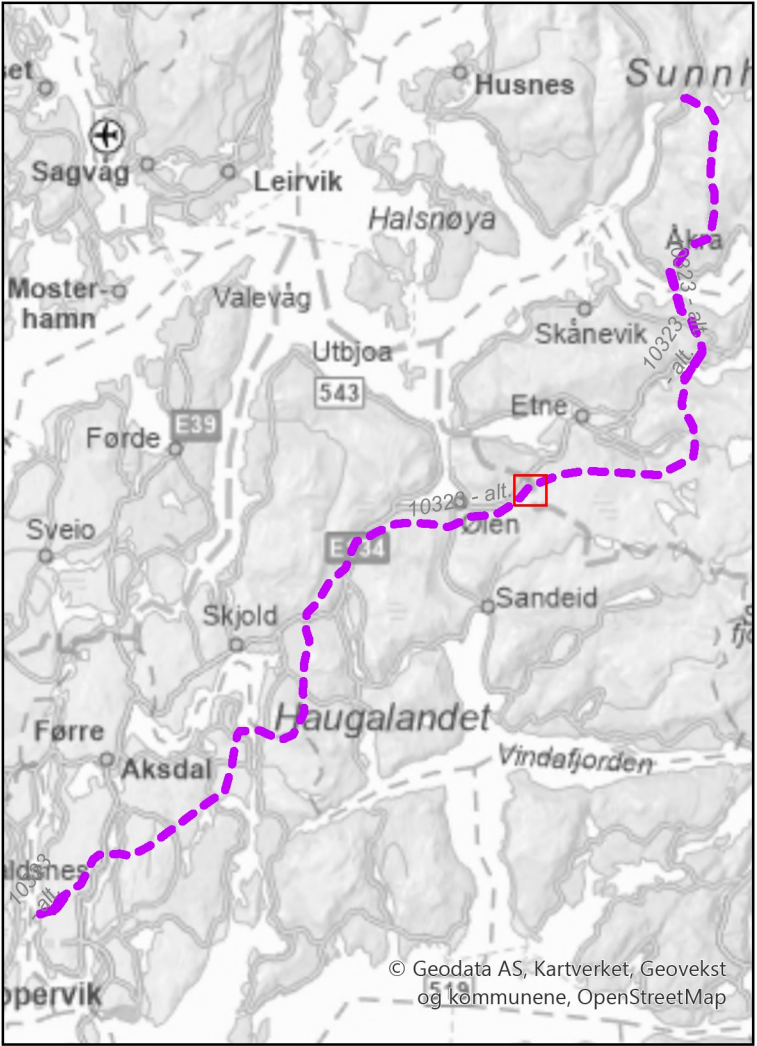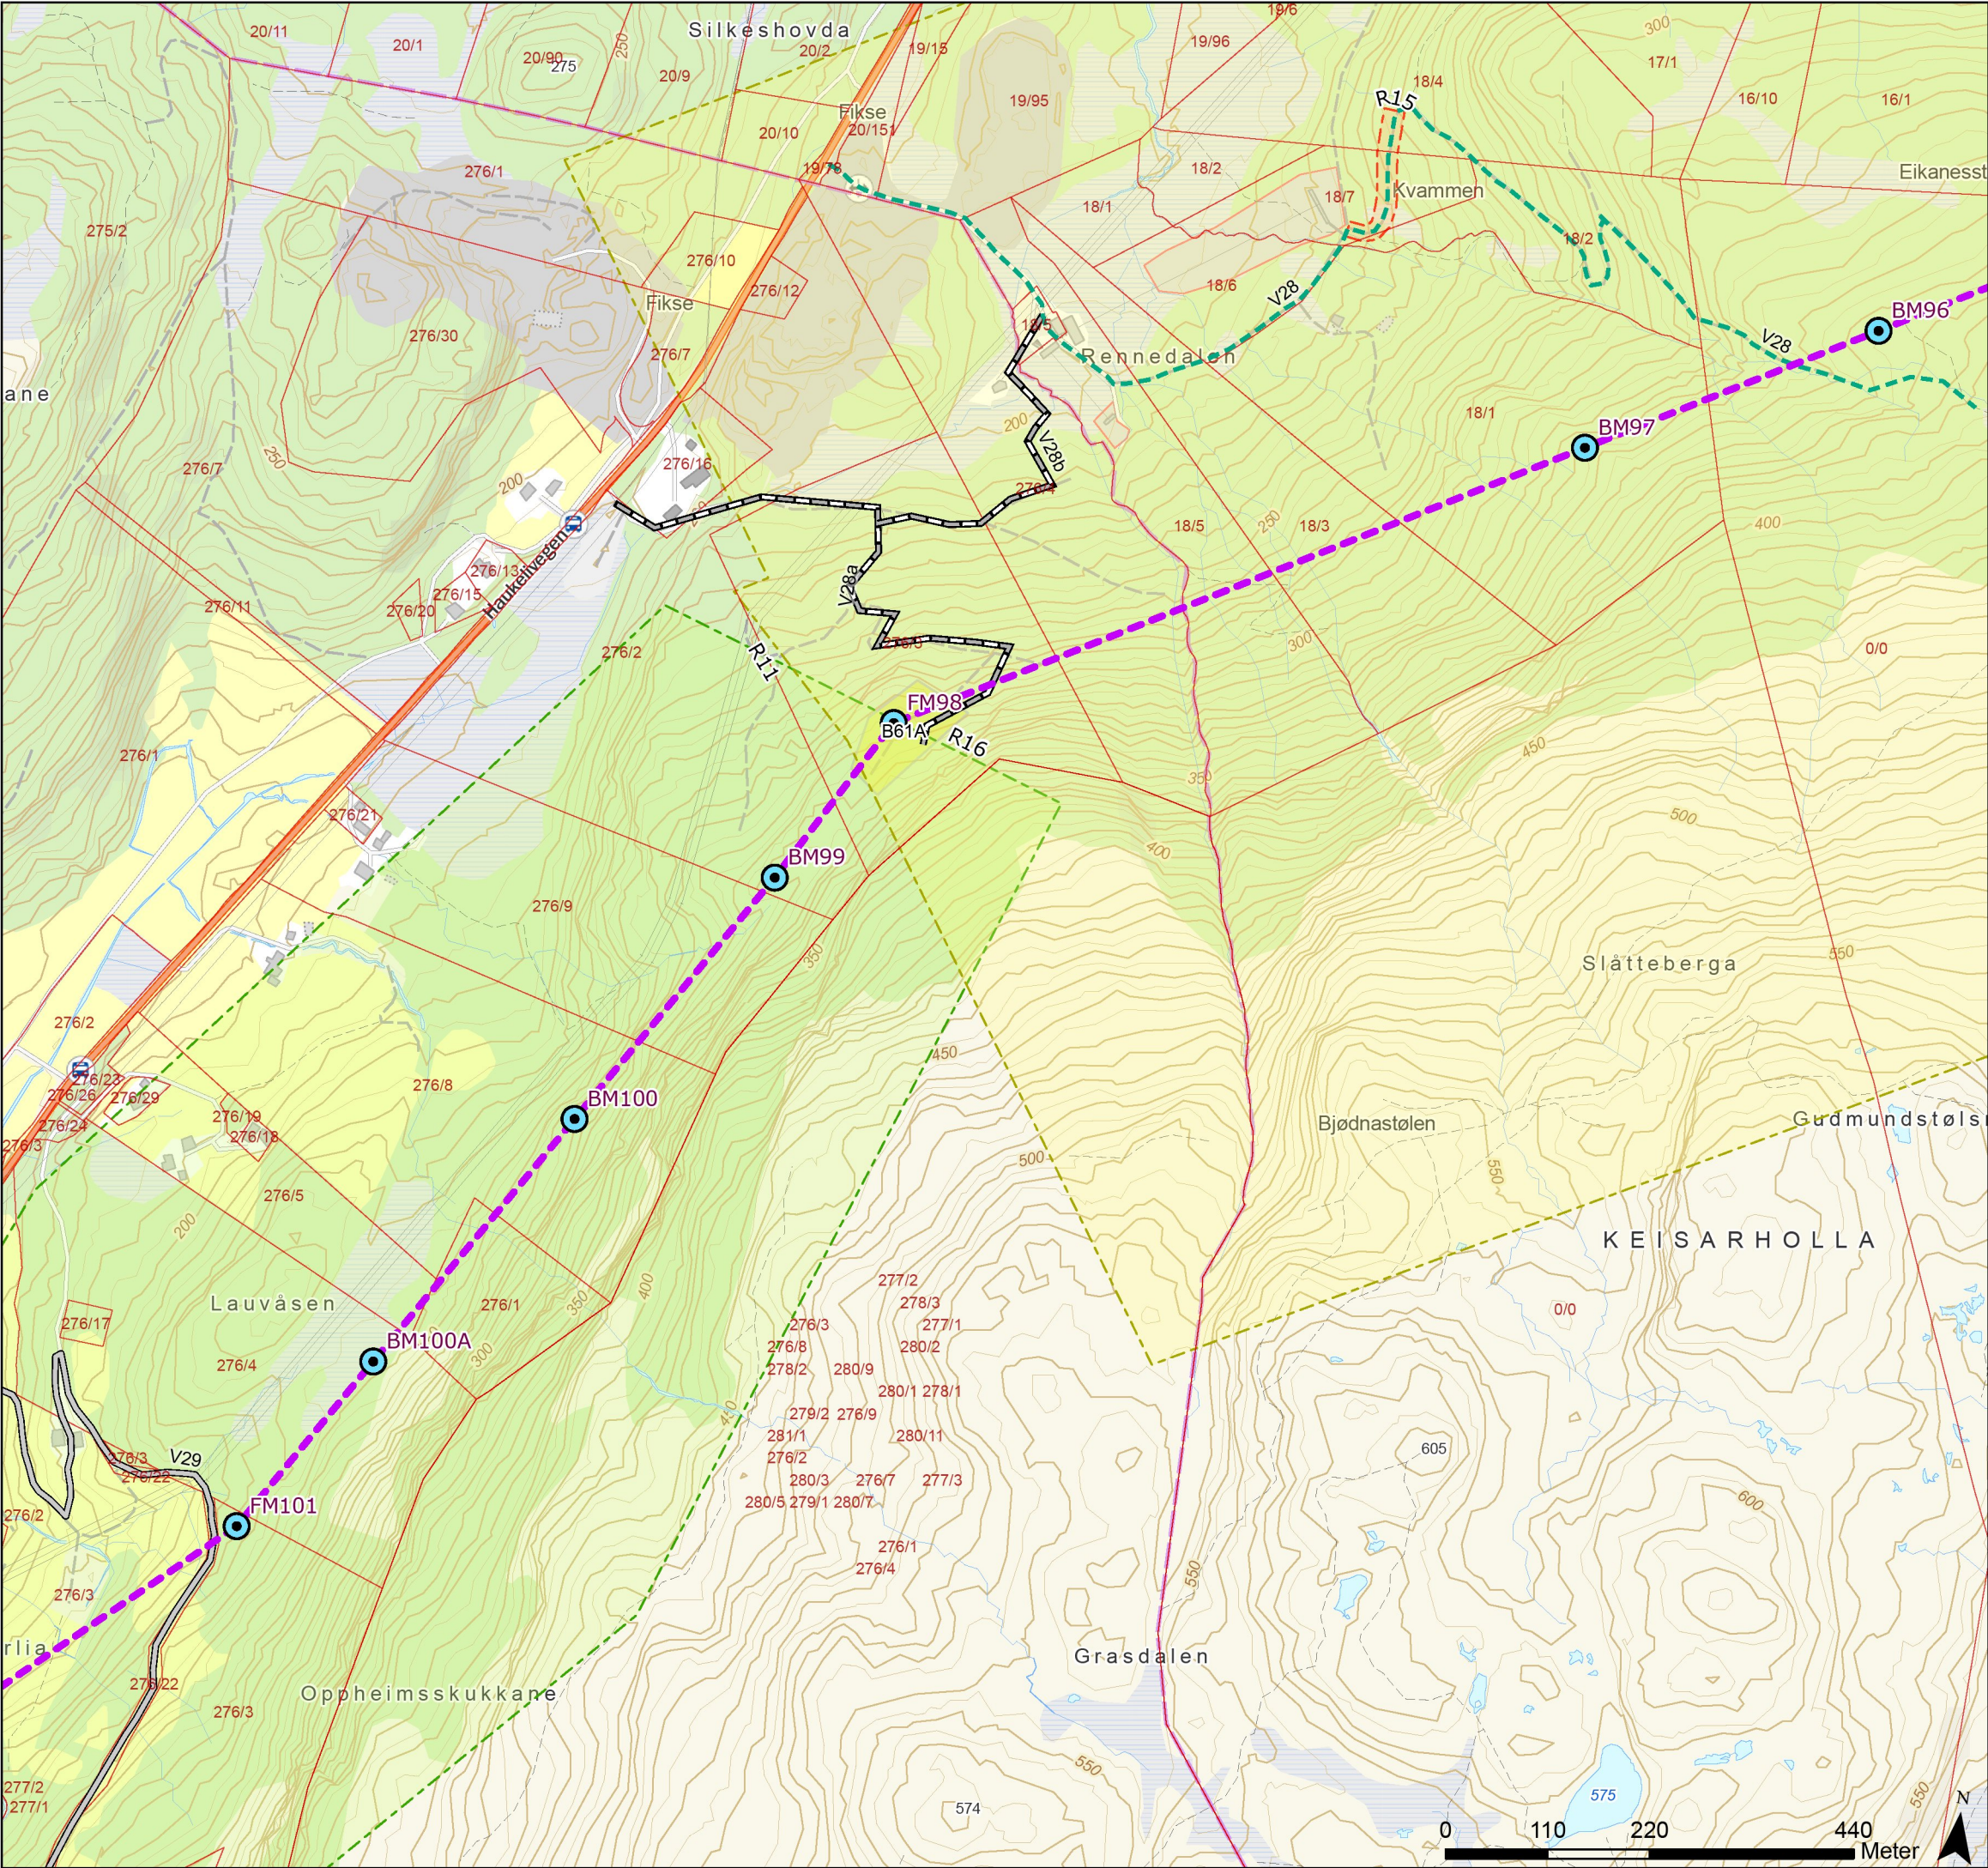

Tegnforklaring

- Standard mast
- Grønnmalt mast
- Varselfarget mast
- Endelig vedtak OED
- Vei, eksisterende
- Traktorvei, eksisterende
- Terrengtransport, eksisterende
- Eiendomsgrense, eksisterende
- Begrenset skogrydding
- Skytebane
- Unngå støyende anleggsarbeid/helikoptertrafikk (01.02-31.08)
- Baseplass, midlertidig



Rev.	Utgivelse-/rev.beskrivelse	Utarbeidet	Kontrollert(SN)	Godkjent	Dato
1.0		torstekl	marial	-	28.01.2025
Prosjekt: 10323 - BLA-GIM Ny 429 kV ledning					
Tittel: Detaljplan - Blåfalli koblingstasjon				Målestokk: 1:7 000	
				Koordinatsystem: ETRS 1989 UTM Zone 33N	
Byggherre: Statnett		Gradering: K0	Høydereferanse: NN2000		
		Format: A3	Kartblad: Kart 21 av 44		

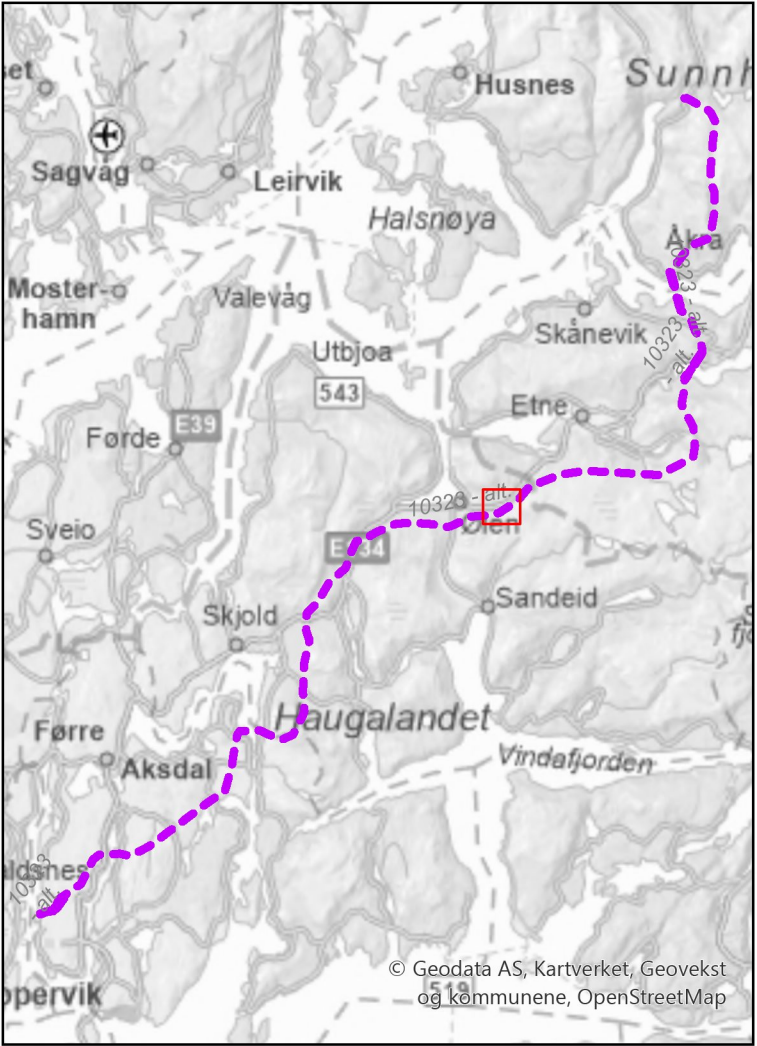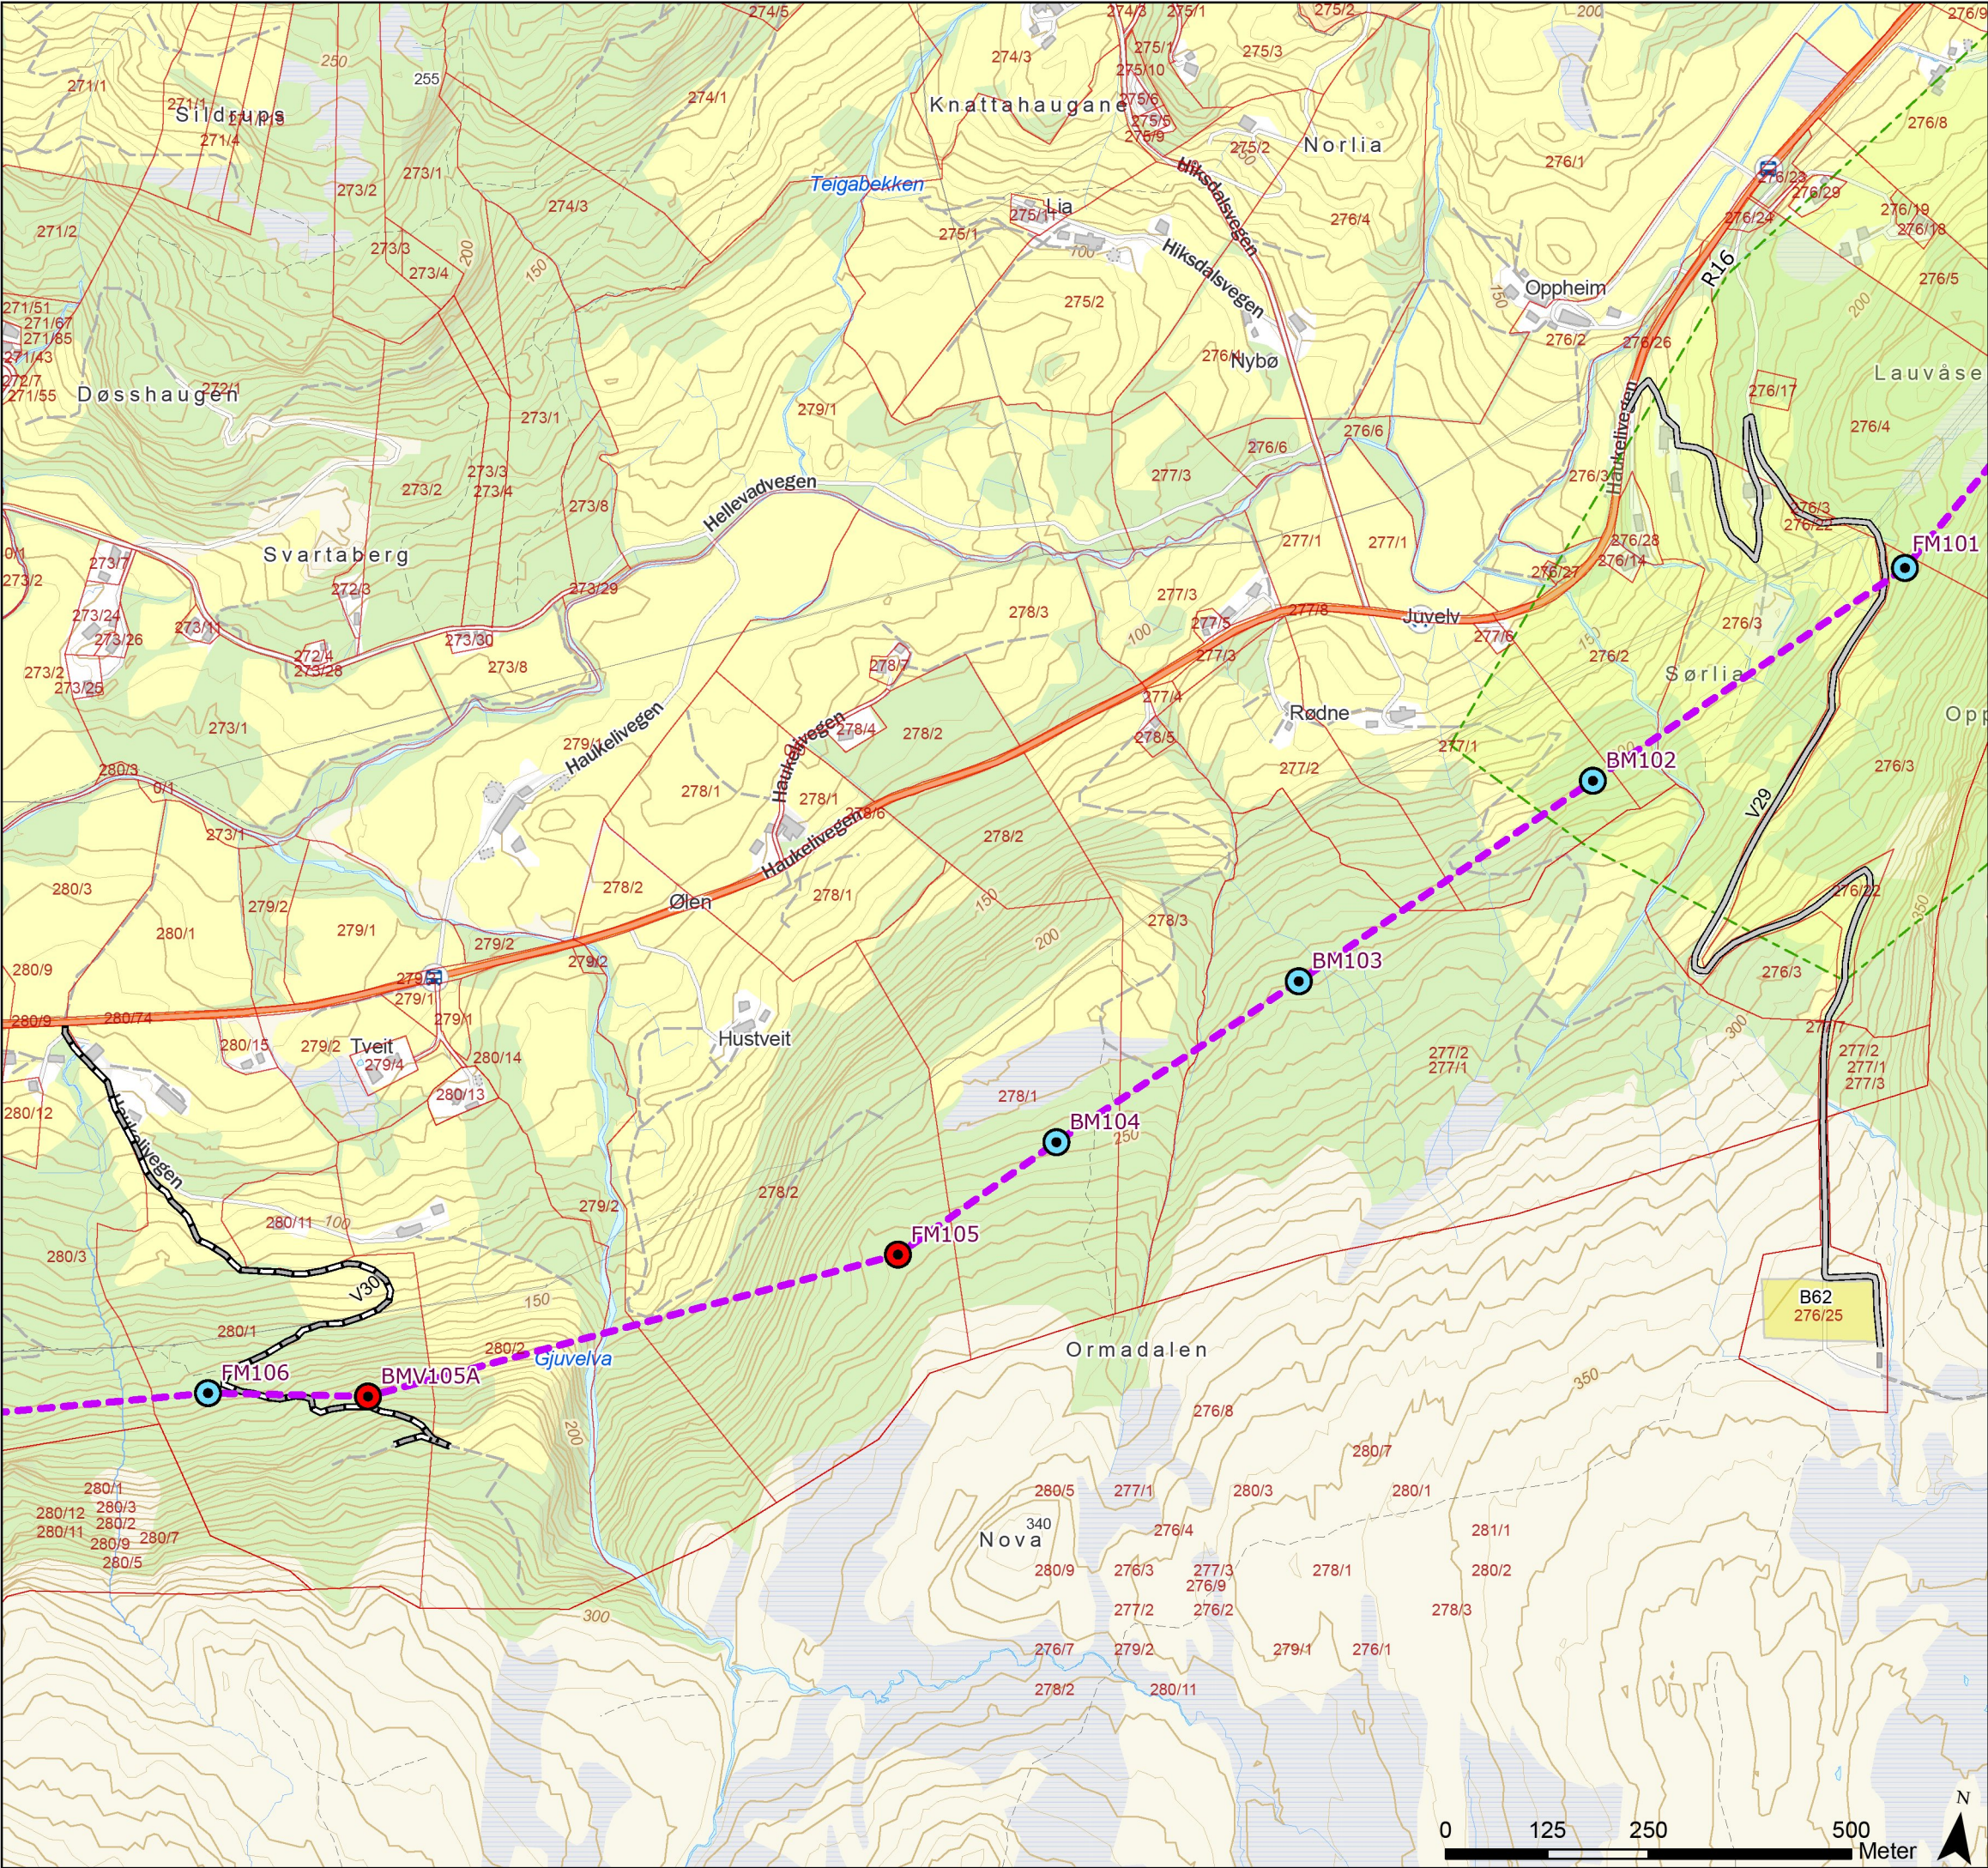

Tegnforklaring

- Standard mast
- Grønnmalt mast
- Varselfarget mast
- Endelig vedtak OED
- Vei, eksisterende
- Traktorvei, eksisterende
- Eiendomsgrense, eksisterende
- Begrenset skogrydding
- Baseplass, midlertidig



Rev.	Utgivelse-/rev.beskrivelse	Utarbeidet	Kontrollert(SN)	Godkjent	Dato
1.0		torstekl	marial	-	28.01.2025
Prosjekt: 10323 - BLA-GIM Ny 429 kV ledning					
Tittel: Detaljplan - Blåfalli koblingstasjon				Målestokk: 1:8 000	
				Koordinatsystem: ETRS 1989 UTM Zone 33N	
Byggherre: Statnett		Gradering: K0	Høydereferanse: NN2000		
		Format: A3	Kartblad: Kart 22 av 44		

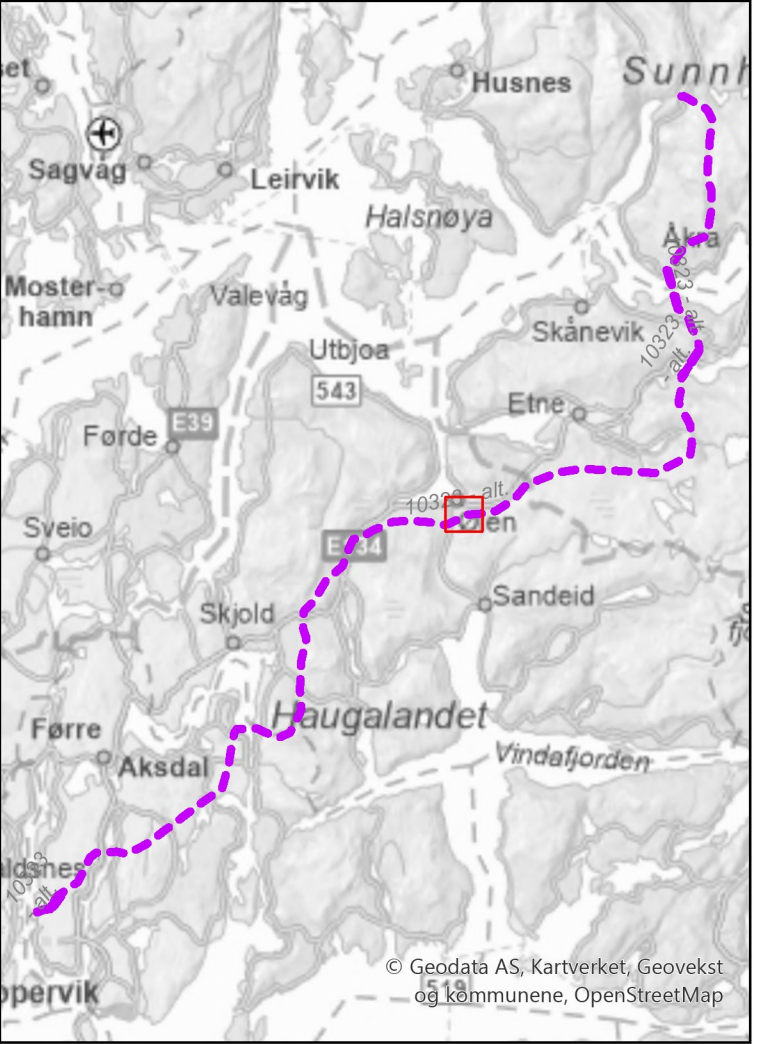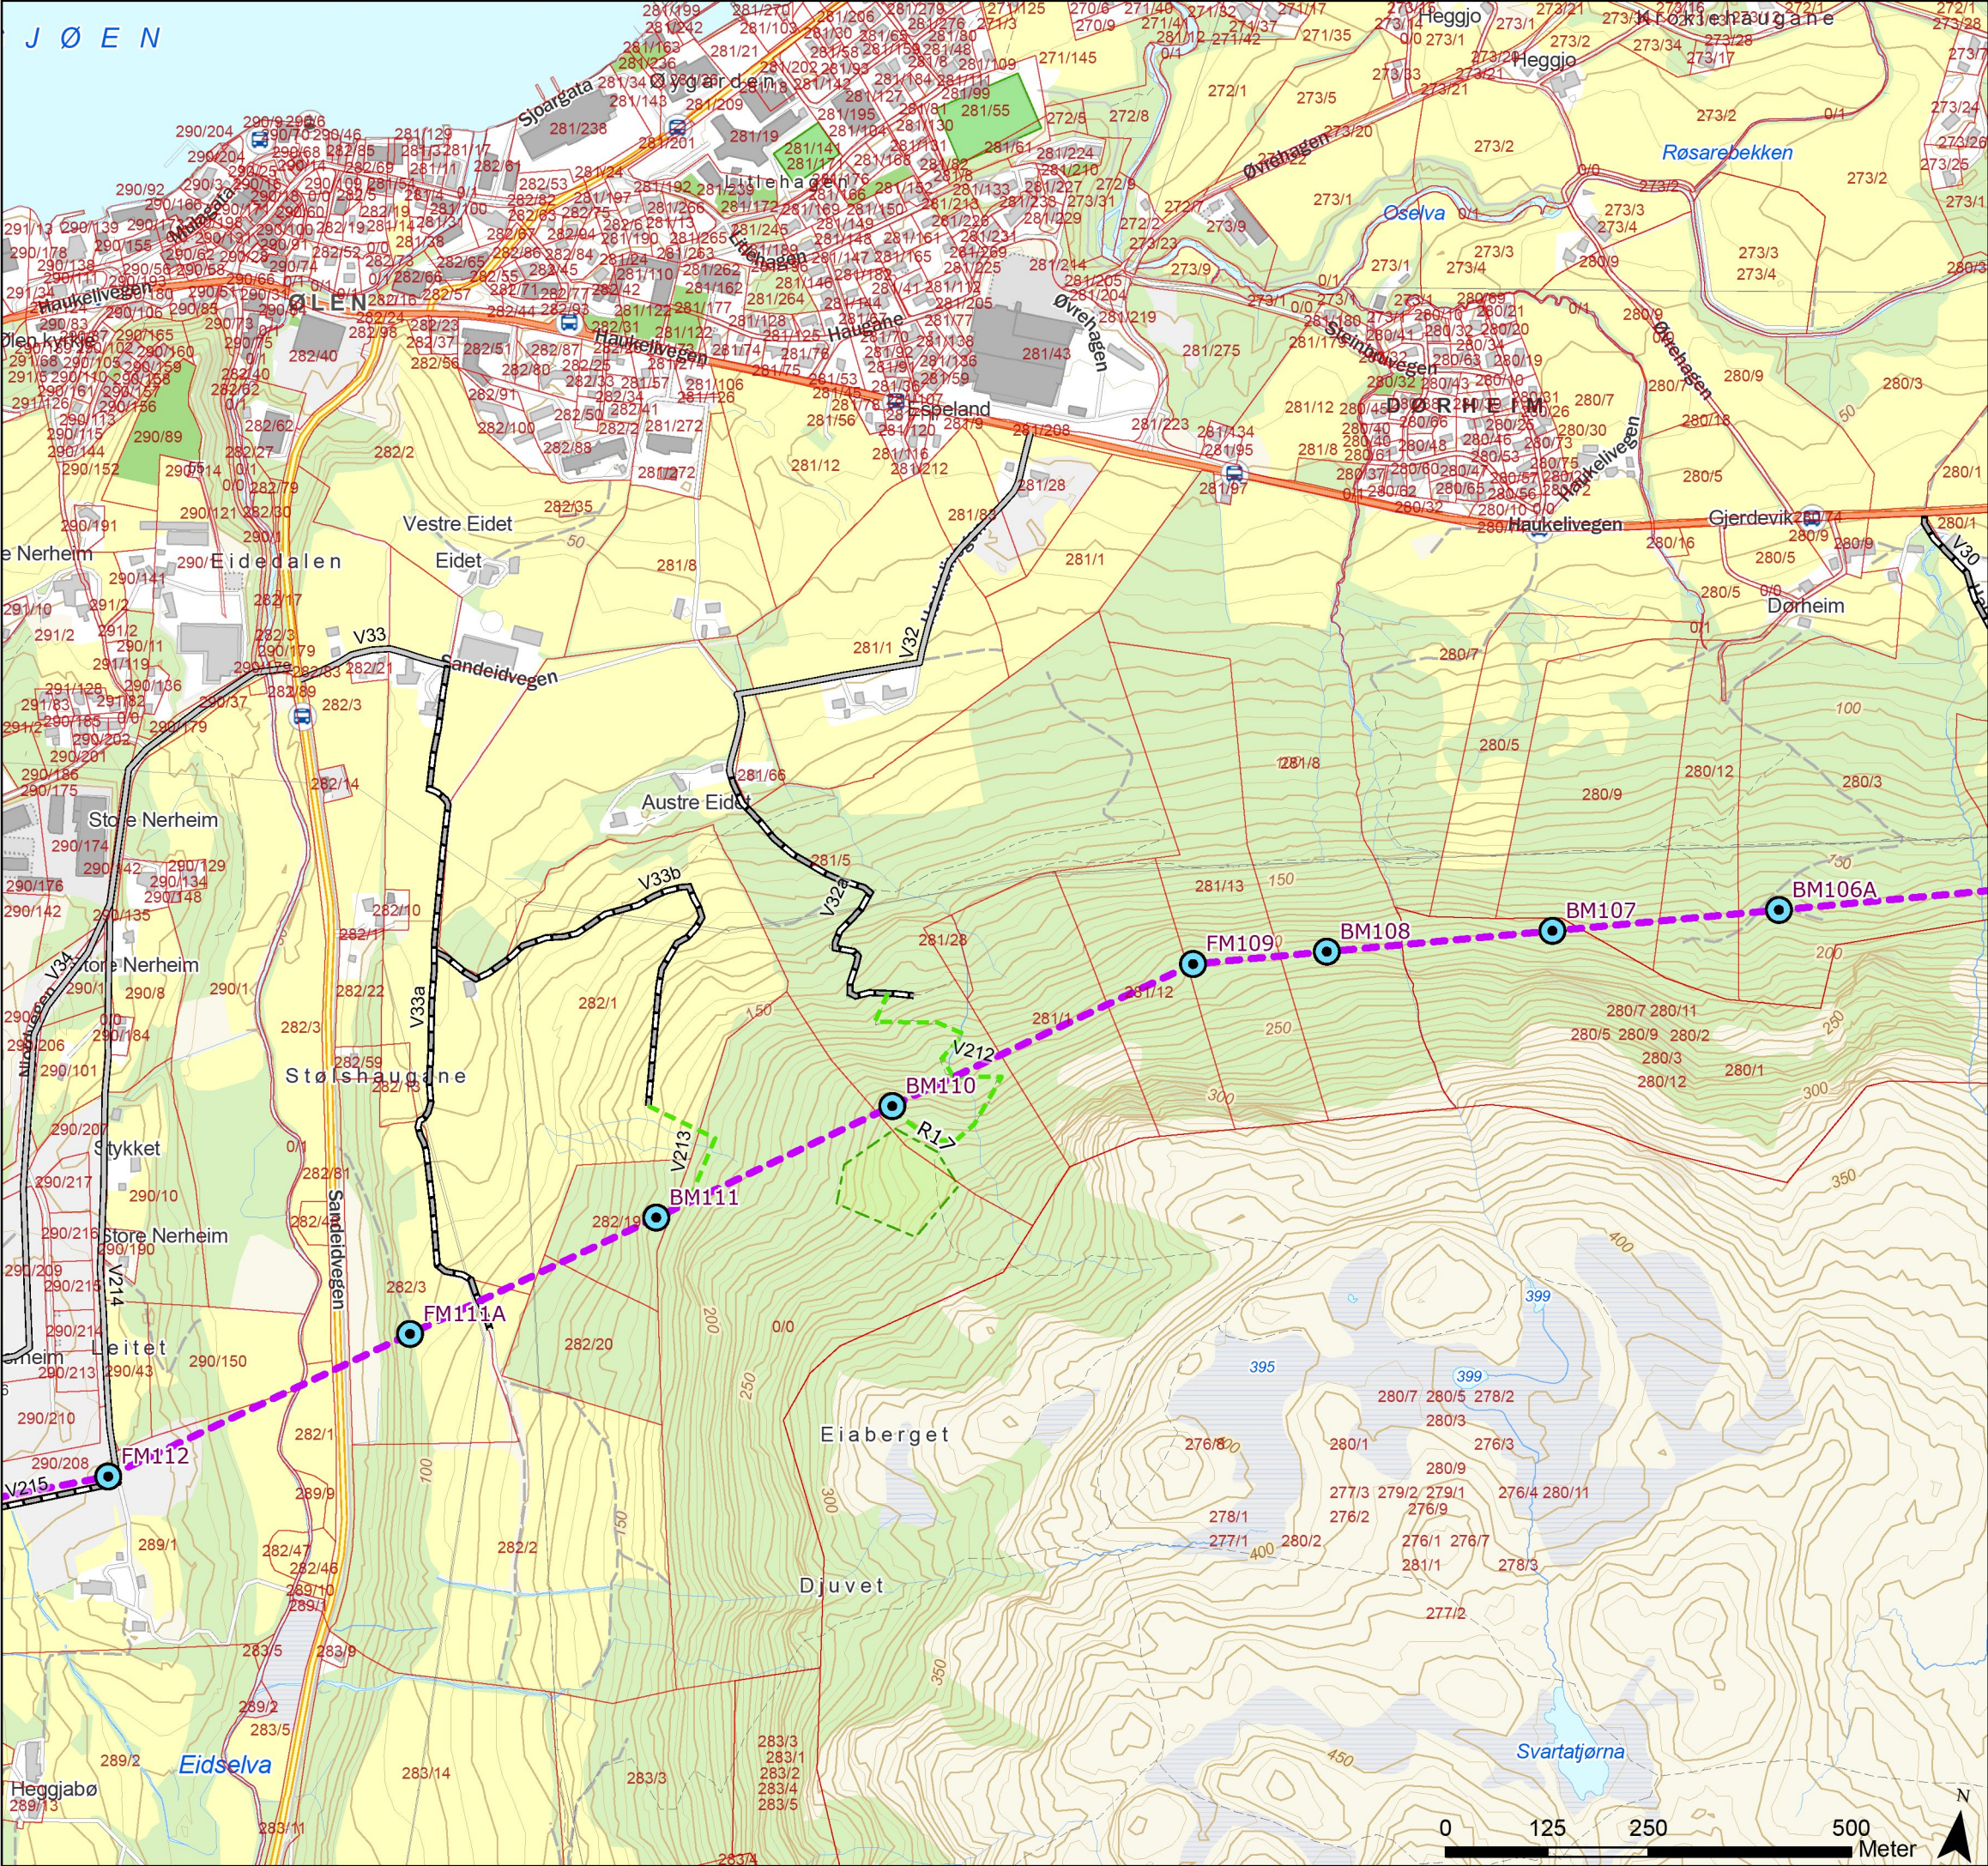

Tegnforklaring

- Standard mast
- Grønnmalt mast
- Varselfarget mast
- Endelig vedtak OED
- Vei, eksisterende
- Traktorvei, eksisterende
- Terrengtransport, ny
- Eiendomsgrense, eksisterende
- Verdifull naturtype, boreal hei



Rev.	Utgivelse-/rev.beskrivelse	Utarbeidet	Kontrollert(SN)	Godkjent	Dato
1.0		torstekl	marial	-	28.01.2025
Prosjekt: 10323 - BLA-GIM Ny 429 kV ledning					
Tittel: Detaljplan - Blåfalli koblingstasjon				Målestokk: 1:8 000	
				Koordinatsystem: ETRS 1989 UTM Zone 33N	
Byggherre: Statnett		Gradering: K0	Høydereferanse: NN2000		
		Format: A3	Kartblad: Kart 23 av 44		

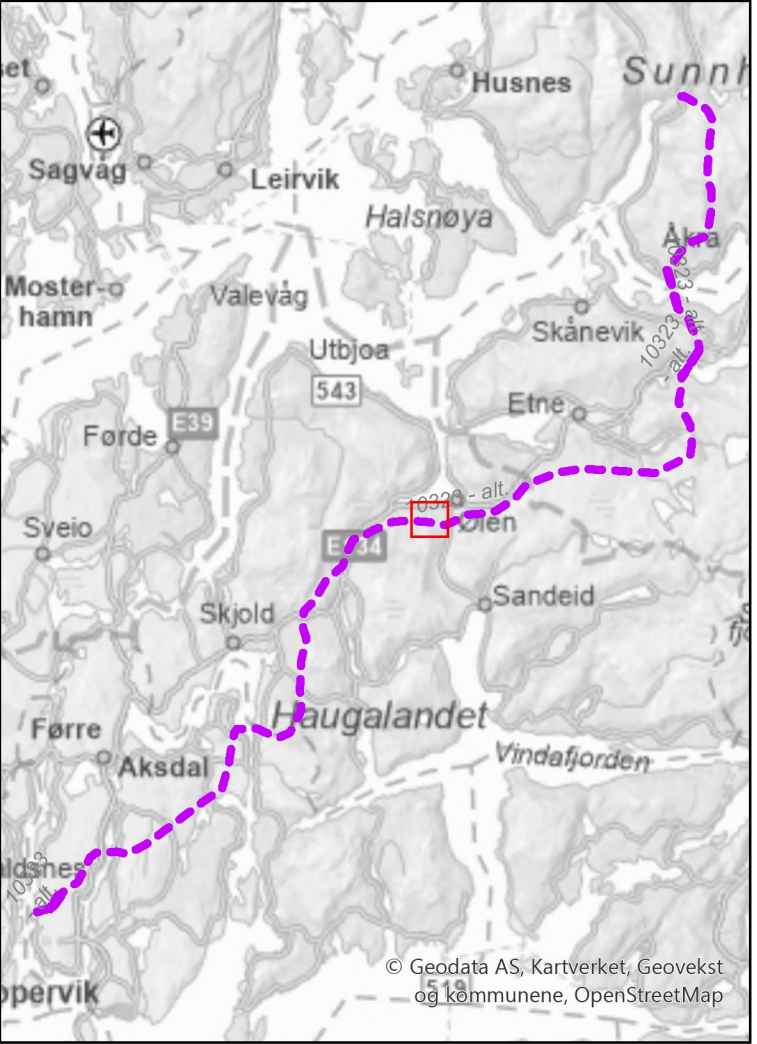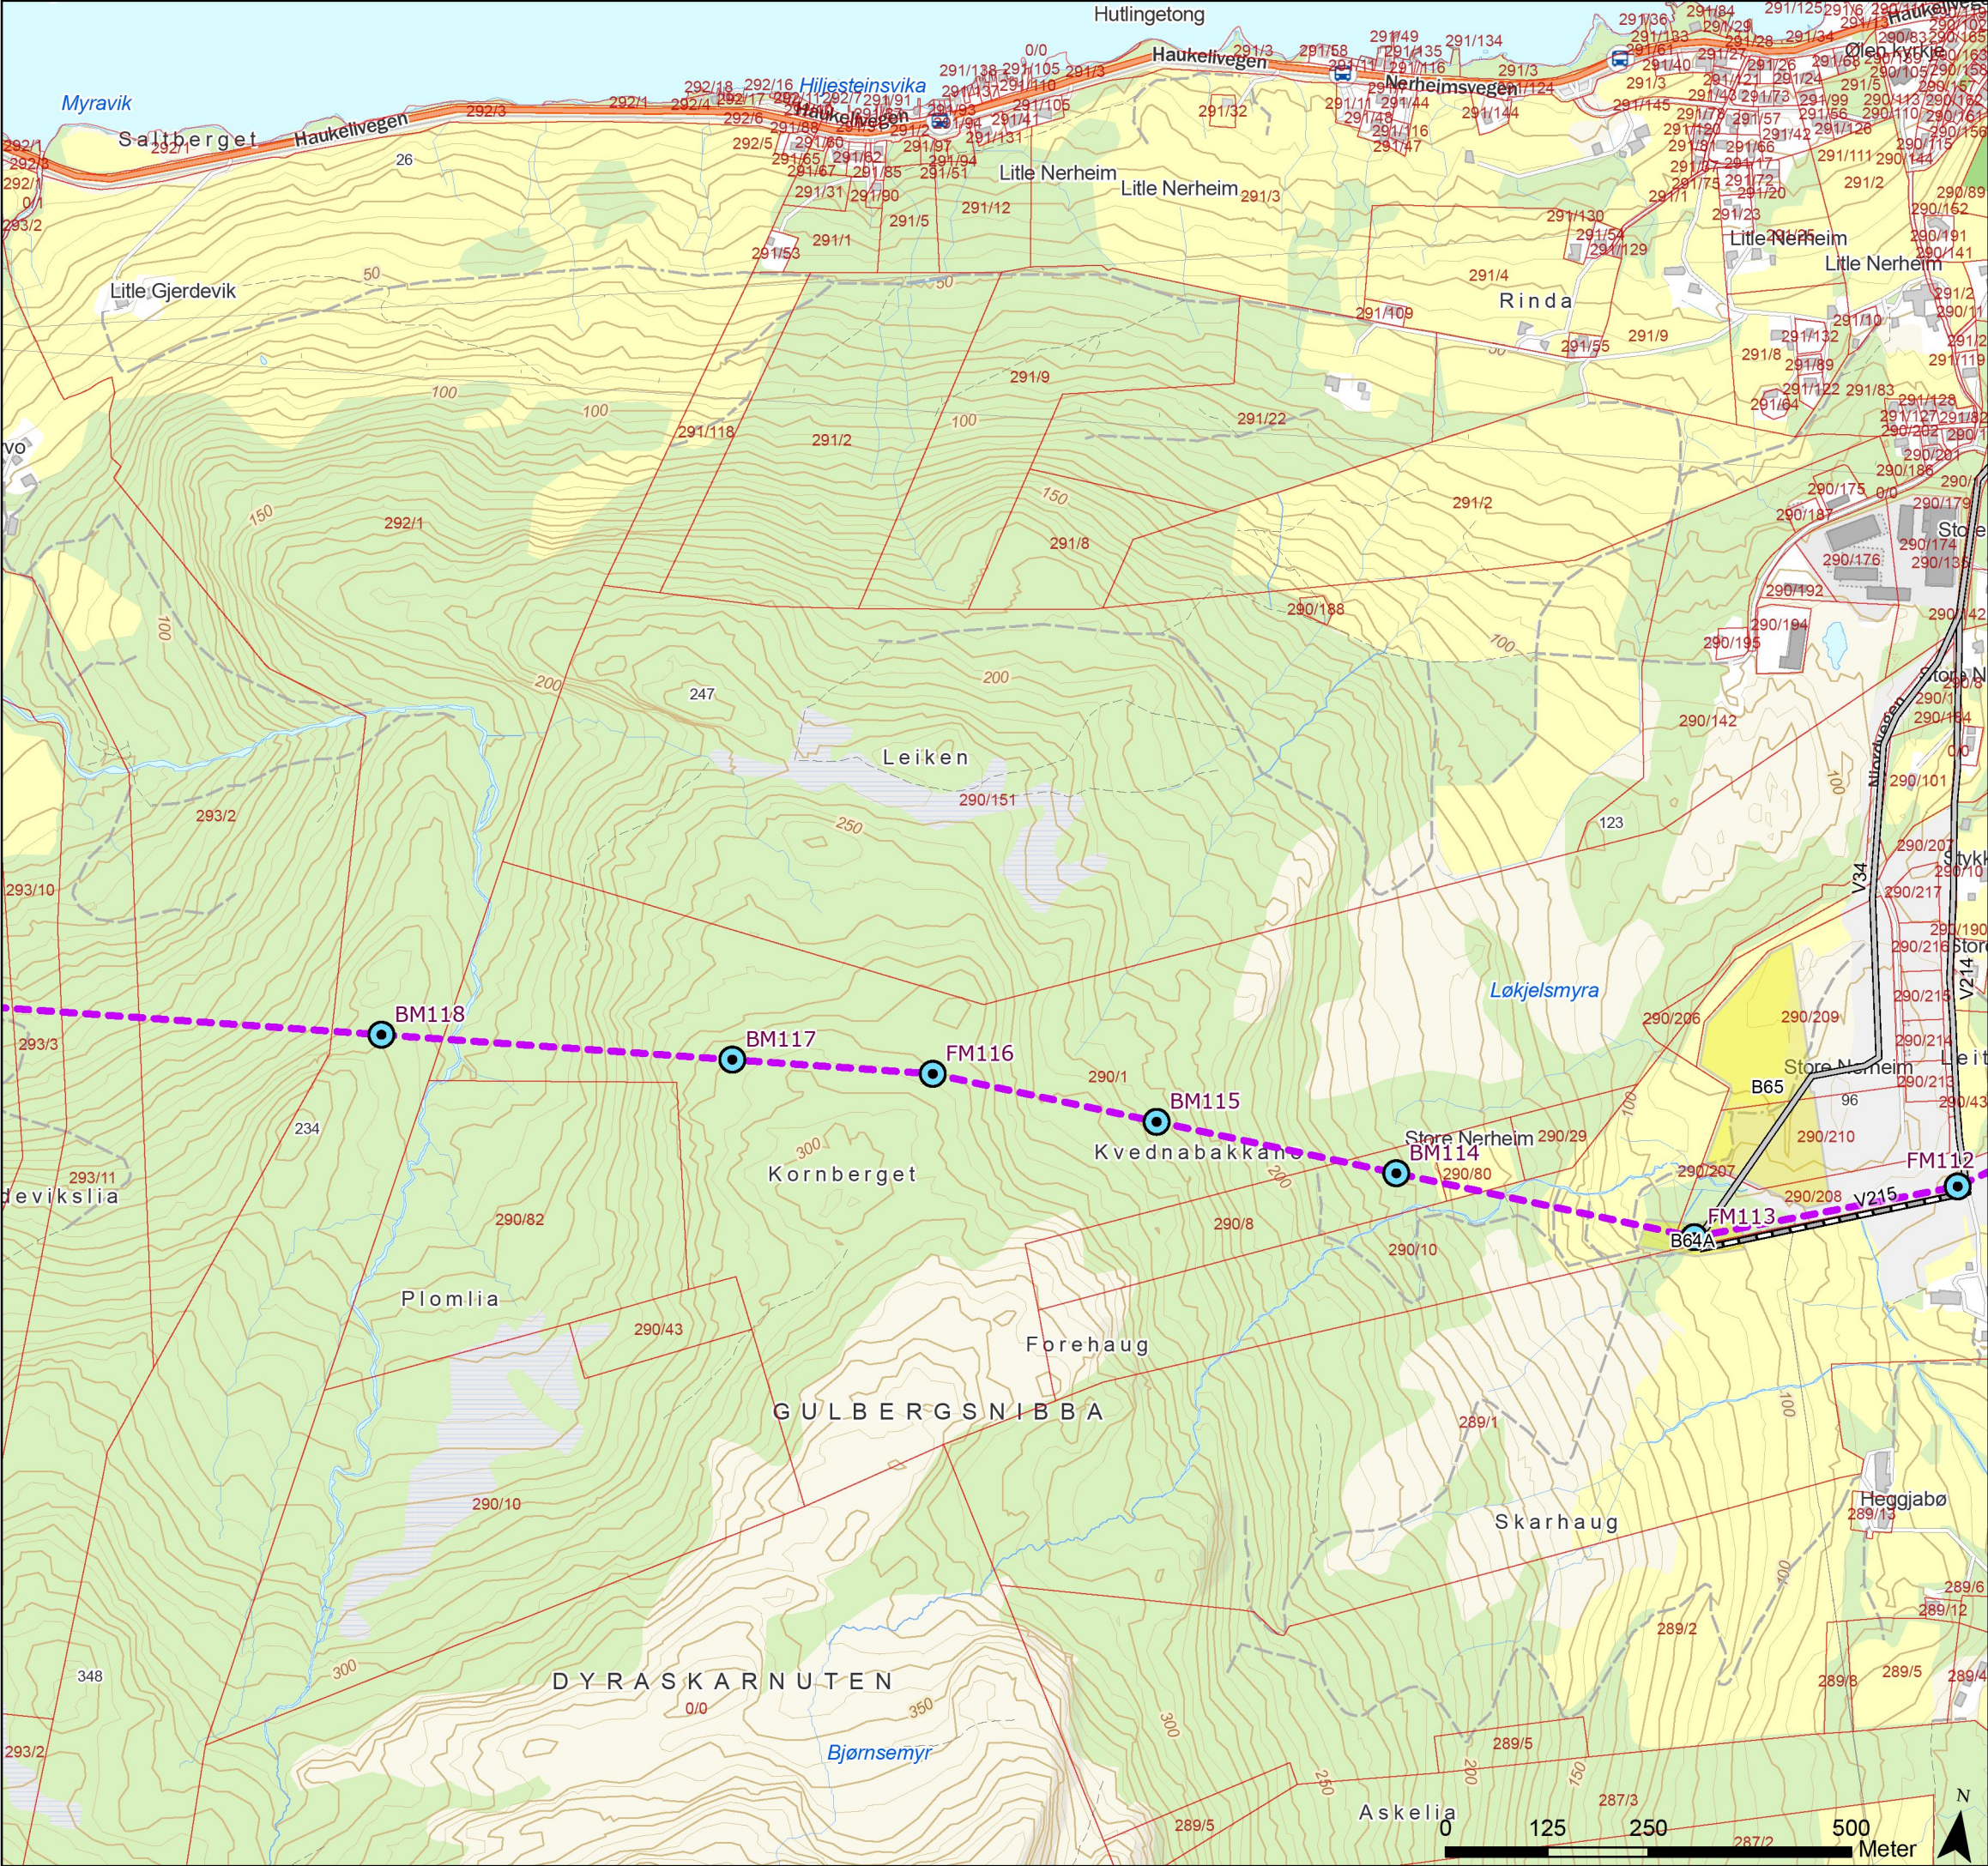

Tegnforklaring

- Standard mast
- Grønsmalt mast
- Varselfarget mast
- Endelig vedtak OED
- Vei, eksisterende
- Traktorvei, eksisterende
- Eiendomsgrense, eksisterende
- Baseplass, midlertidig



Rev.	Utgivelse-/rev.beskrivelse	Utarbeidet	Kontrollert(SN)	Godkjent	Dato
1.0		torstekl	marial	-	28.01.2025
Prosjekt: 10323 - BLA-GIM Ny 429 kV ledning					
Tittel: Detaljplan - Blåfalli koblingstasjon				Målestokk: 1:8 000	
				Koordinatsystem: ETRS 1989 UTM Zone 33N	
Byggherre: Statnett		Gradering: K0	Høydereferanse: NN2000		
		Format: A3	Kartblad: Kart 24 av 44		

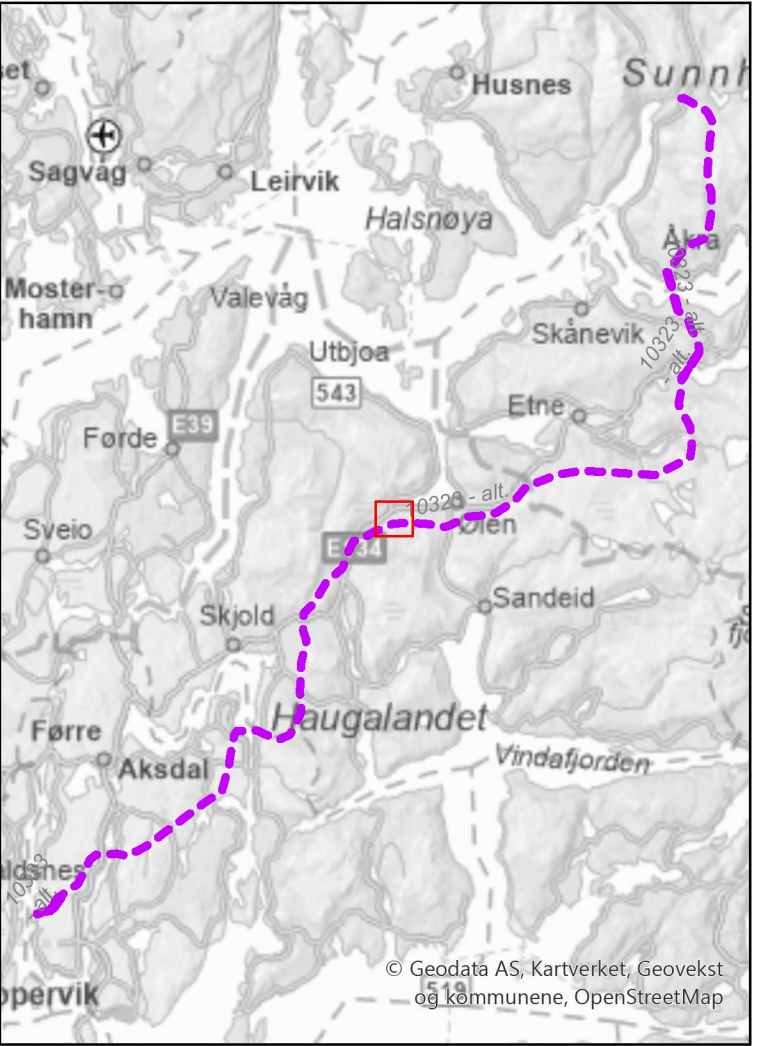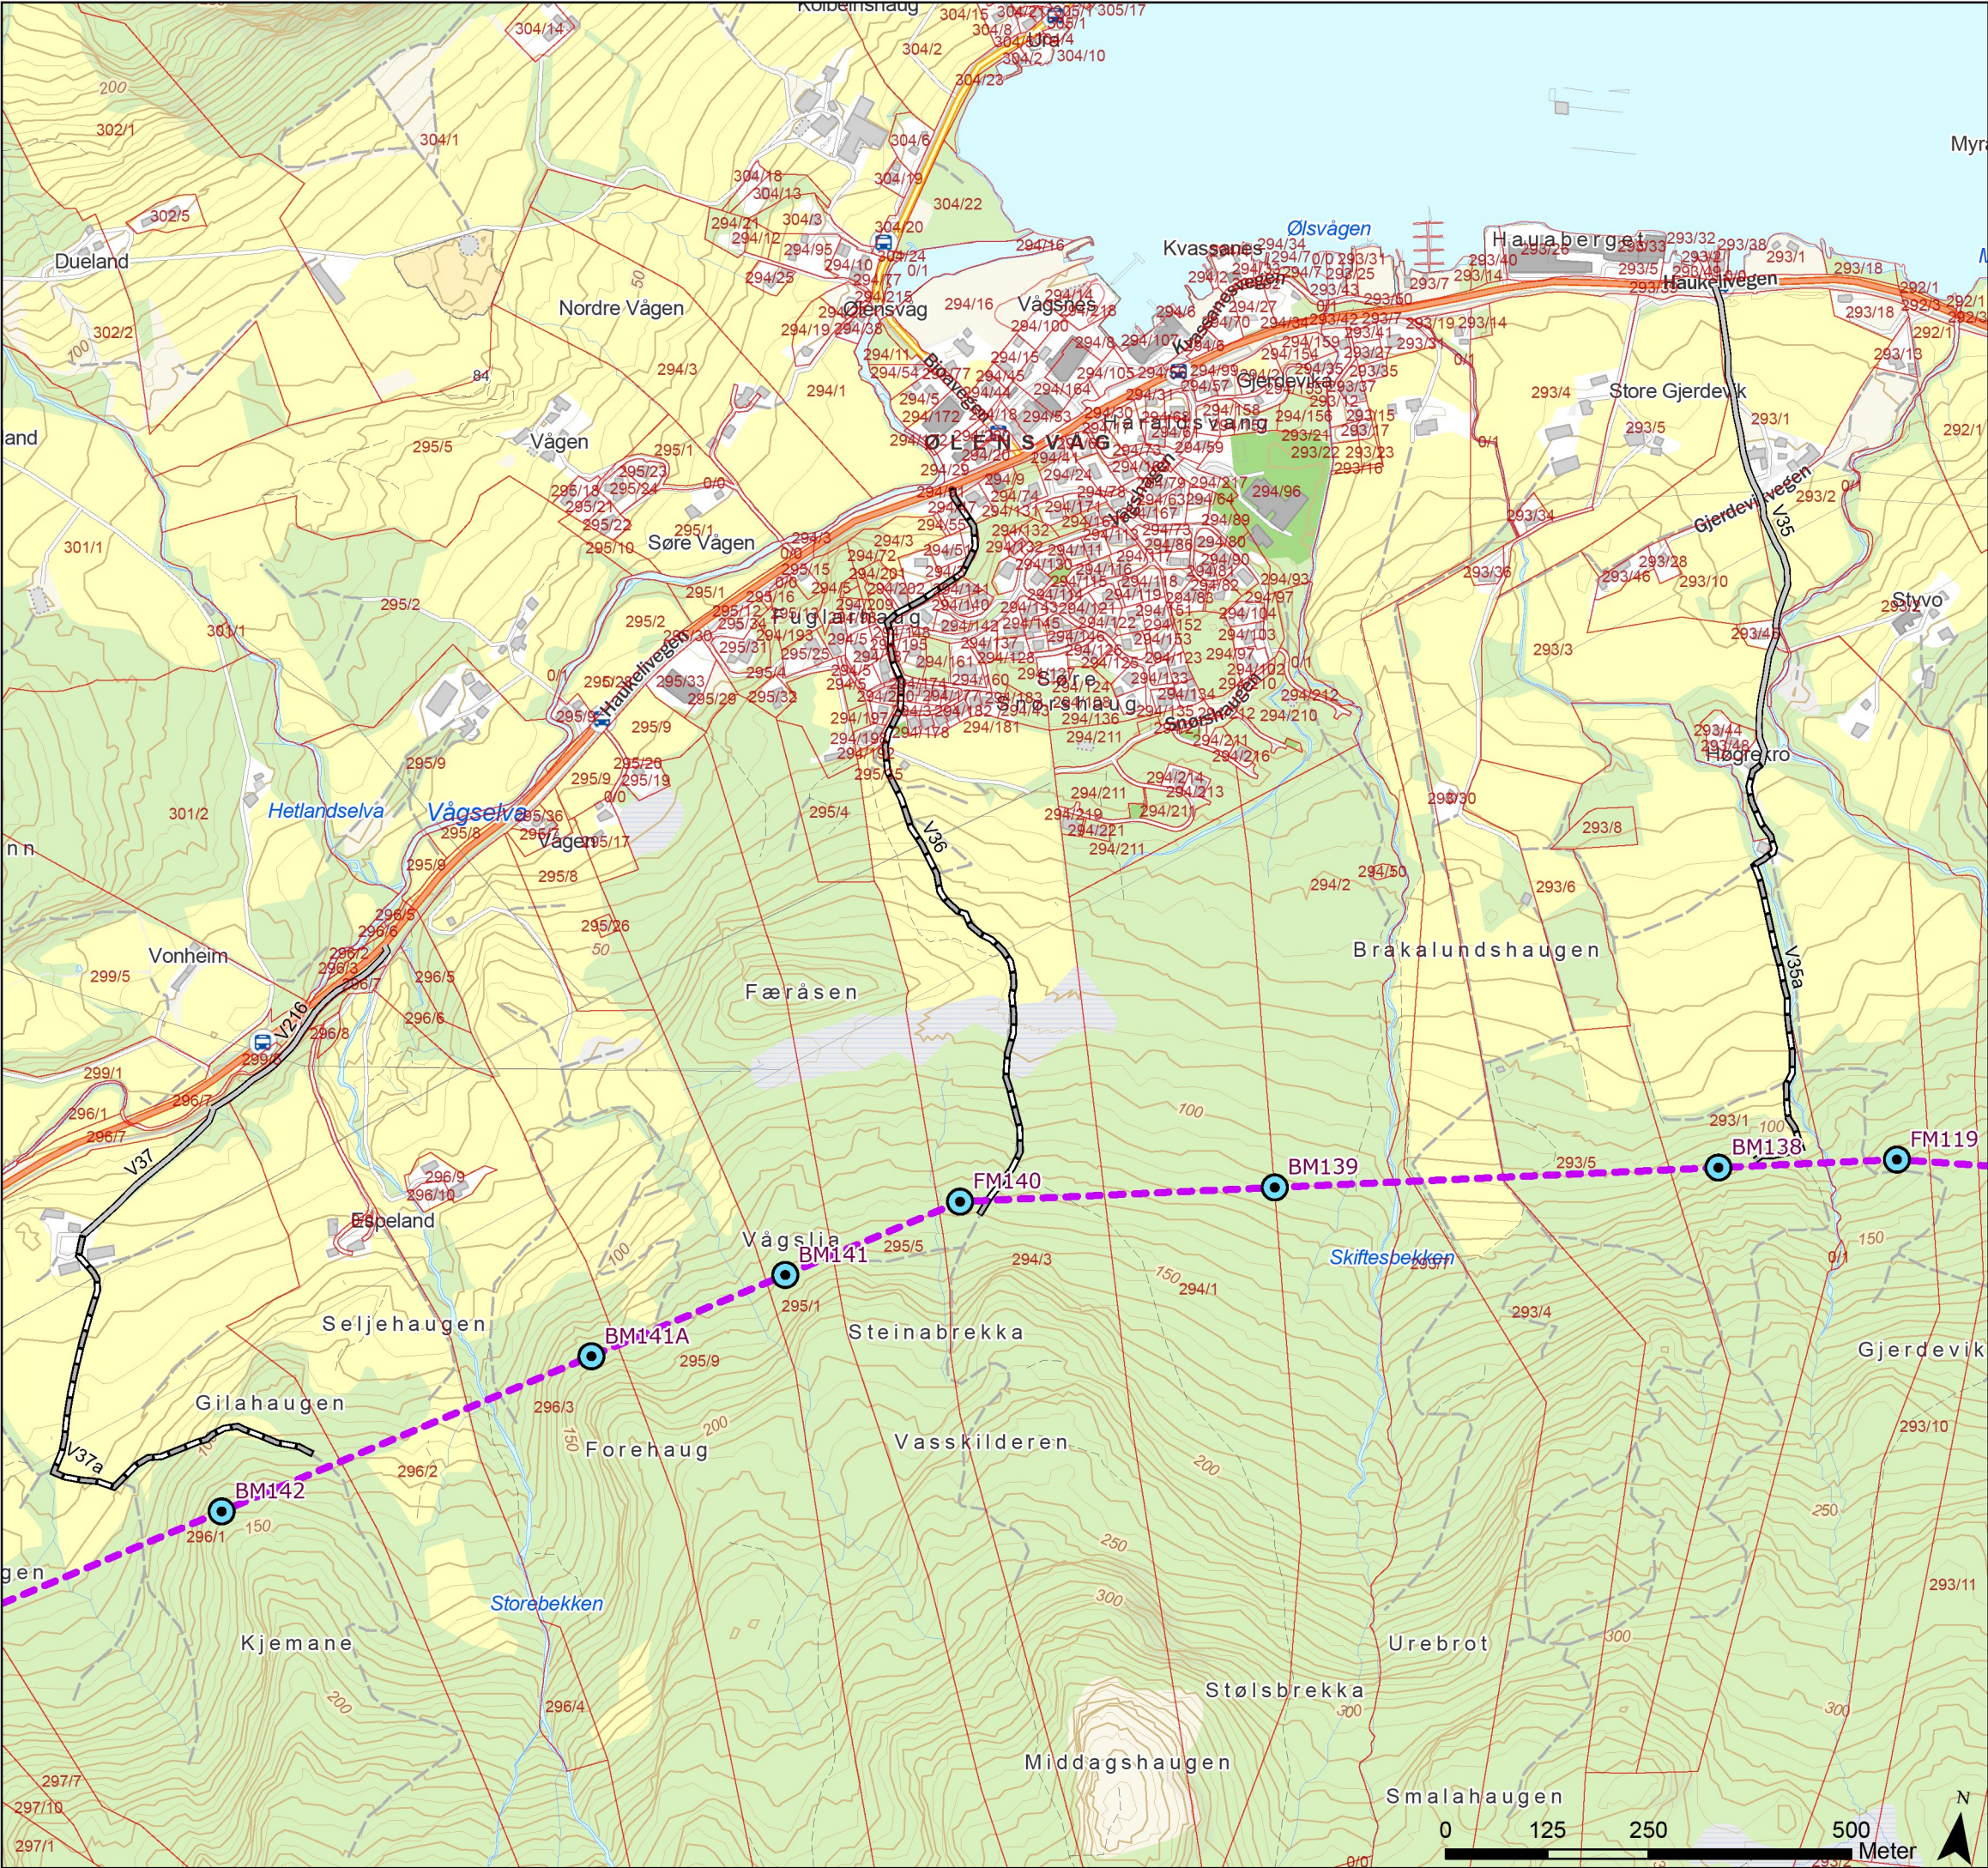

Tegnforklaring

- Standard mast
- Grønnmalt mast
- Varselfarget mast
- Endelig vedtak OED
- Vei, eksisterende
- Traktorvei, eksisterende
- Eiendomsgrense, eksisterende



Rev.	Utgivelse-/rev.beskrivelse	Utarbeidet	Kontrollert(SN)	Godkjent	Dato
1.0		torstekl	marial	-	28.01.2025
Prosjekt: 10323 - BLA-GIM Ny 429 kV ledning					
Tittel: Detaljplan - Blåfalli koblingstasjon				Målestokk: 1:8 000	
				Koordinatsystem: ETRS 1989 UTM Zone 33N	
Byggherre: Statnett		Gradering: K0	Høydereferanse: NN2000		
		Format: A3	Kartblad: Kart 25 av 44		

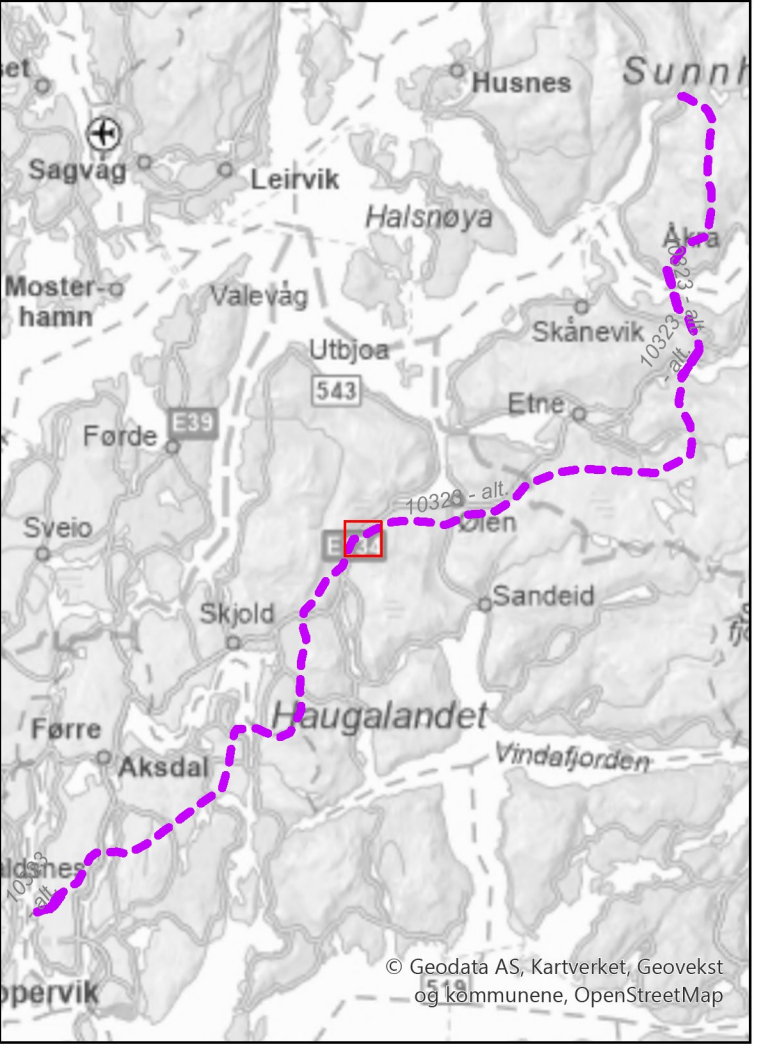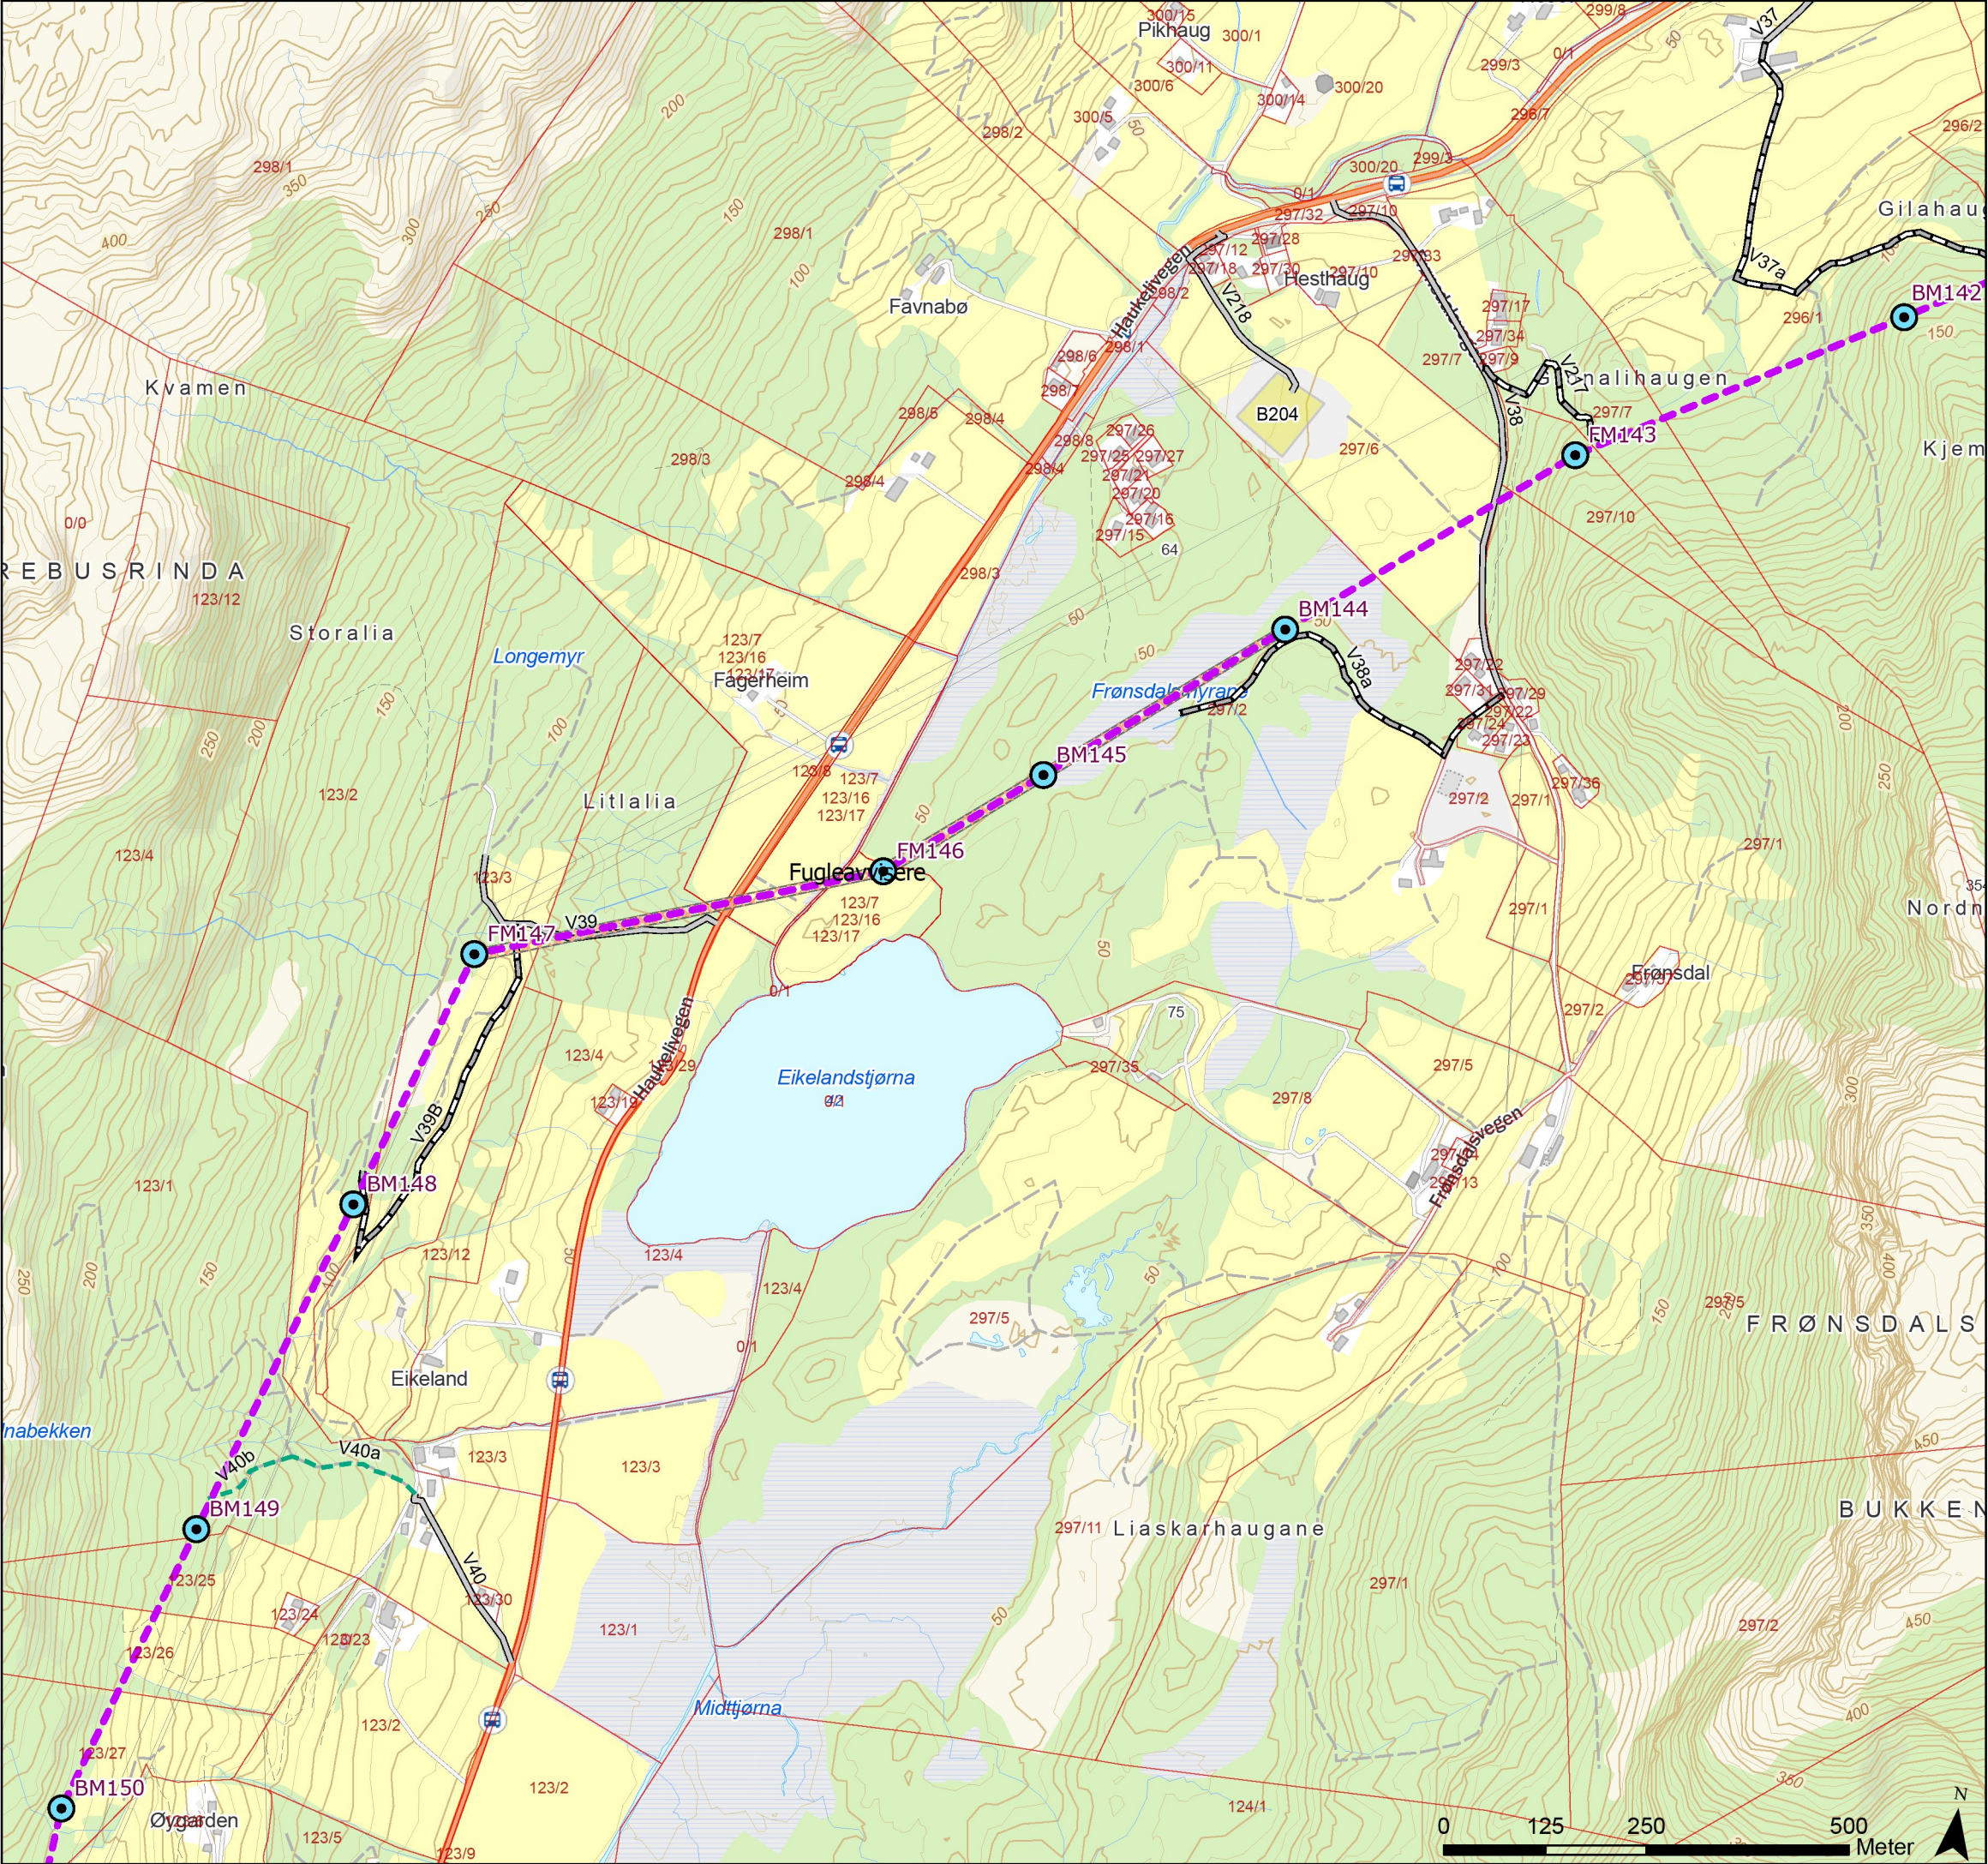

Tegnforklaring

- Standard mast
- Grønsmalt mast
- Varselfarget mast
- Endelig vedtak OED
- Fugleavviser
- Vei, eksisterende
- Traktorvei, eksisterende
- Terrangtransport, eksisterende
- Eiendomsgrense, eksisterende
- Baseplass, midlertidig



Rev.	Utgivelse-/rev.beskrivelse	Utarbeidet	Kontrollert(SN)	Godkjent	Dato
1.0		torstekl	marial	-	28.01.2025
Prosjekt: 10323 - BLA-GIM Ny 429 kV ledning					
Tittel: Detaljplan - Blåfalli koblingstasjon				Målestokk: 1:8 000	
				Koordinatsystem: ETRS 1989 UTM Zone 33N	
Byggherre: Statnett		Gradering: K0	Høydereferanse: NN2000		
		Format: A3	Kartblad: Kart 26 av 44		

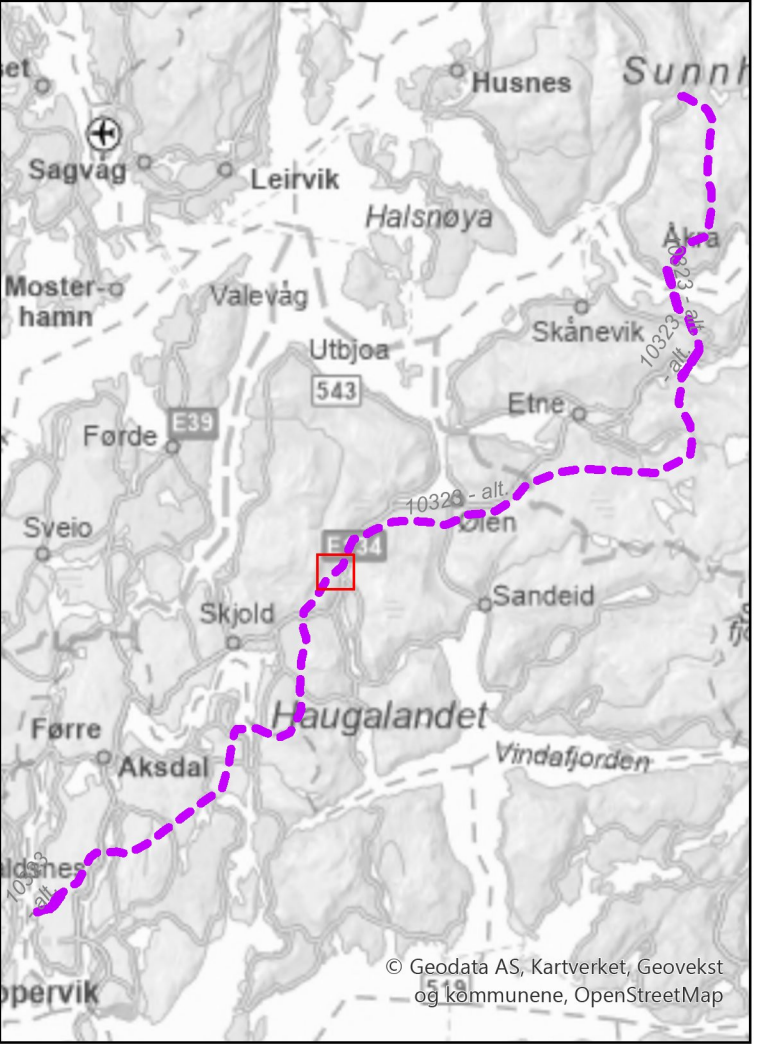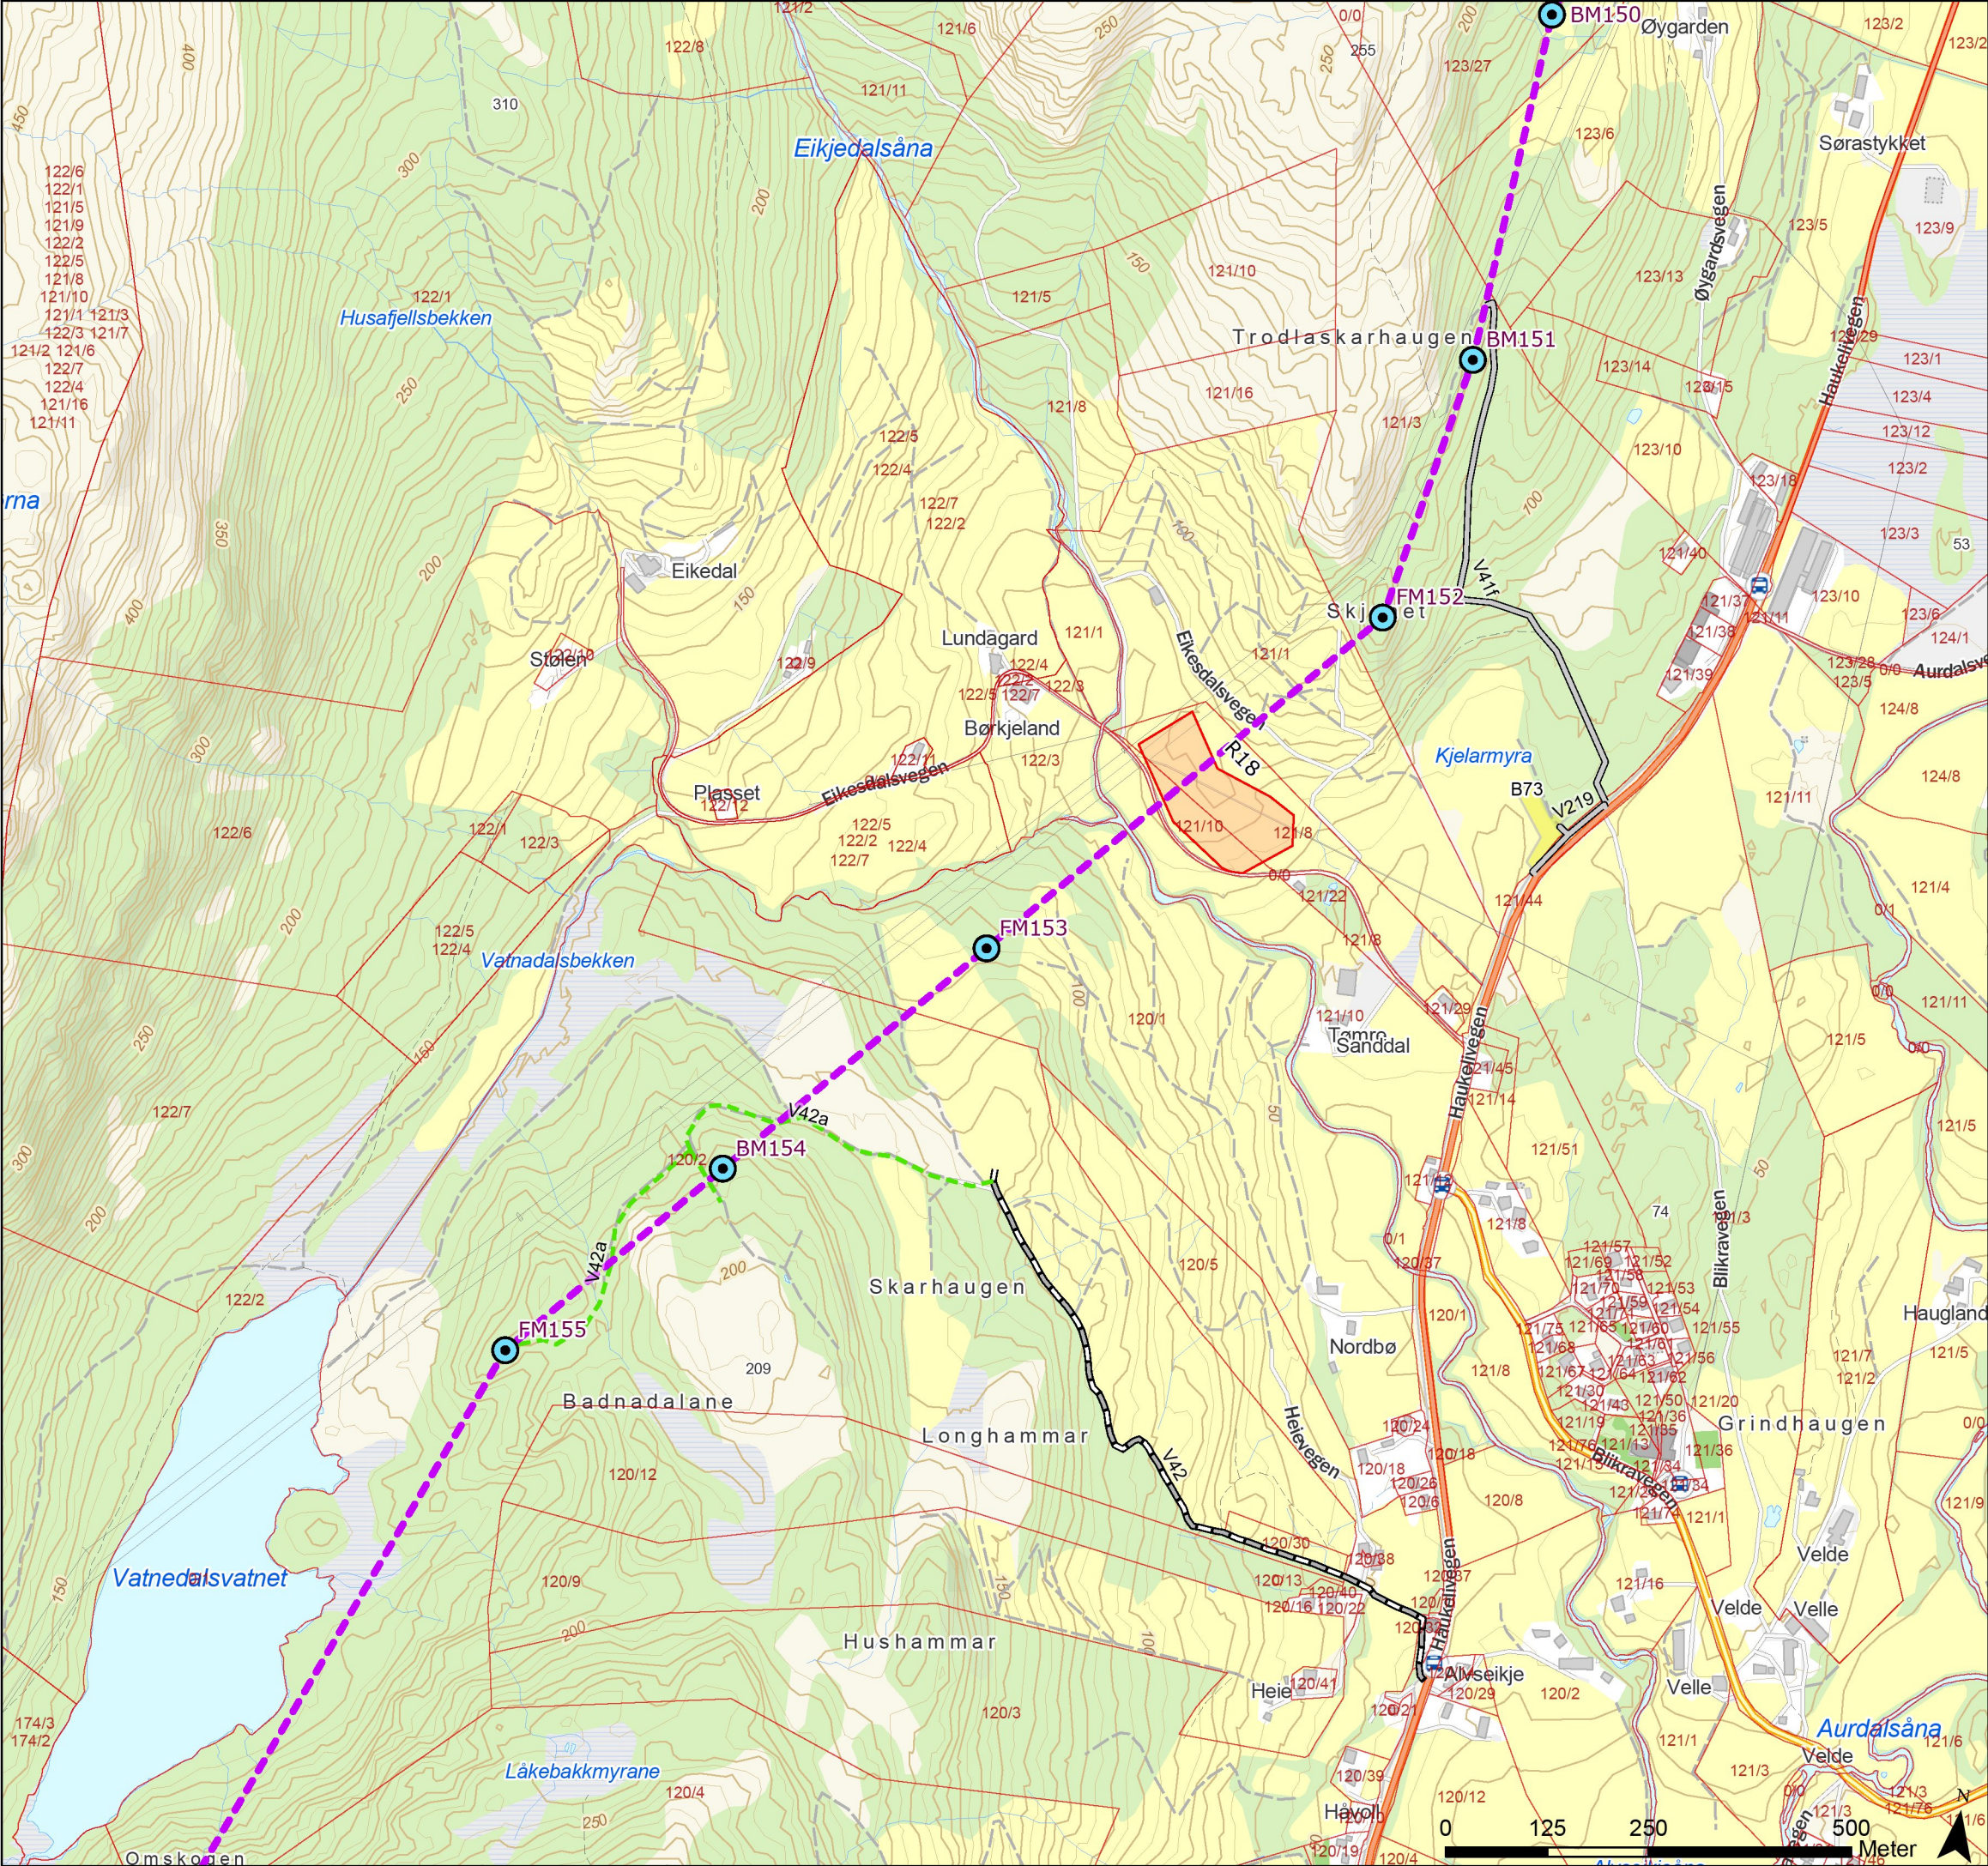

Tegnforklaring

- Standard mast
- Grønnmalt mast
- Varselfarget mast
- Endelig vedtak OED
- Vei, eksisterende
- Traktorvei, eksisterende
- Terrengtransport, ny
- Eiendomsgrense, eksisterende
- Kulturminne, gravfelt
- Lundegard
- Baseplass, midlertidig



Rev.	Utgivelse-/rev.beskrivelse	Utarbeidet	Kontrollert(SN)	Godkjent	Dato
1.0		torsteik	marial	-	28.01.2025
Prosjekt: 10323 - BLA-GIM Ny 429 kV ledning					
Tittel: Detaljplan - Blåfalli koblingstasjon			Målestokk: 1:8 000		
			Koordinatsystem: ETRS 1989 UTM Zone 33N		
Byggherre: Statnett		Gradering:	K0	Høydereferanse: NN2000	
		Format:	A3	Kartblad: Kart 27 av 44	

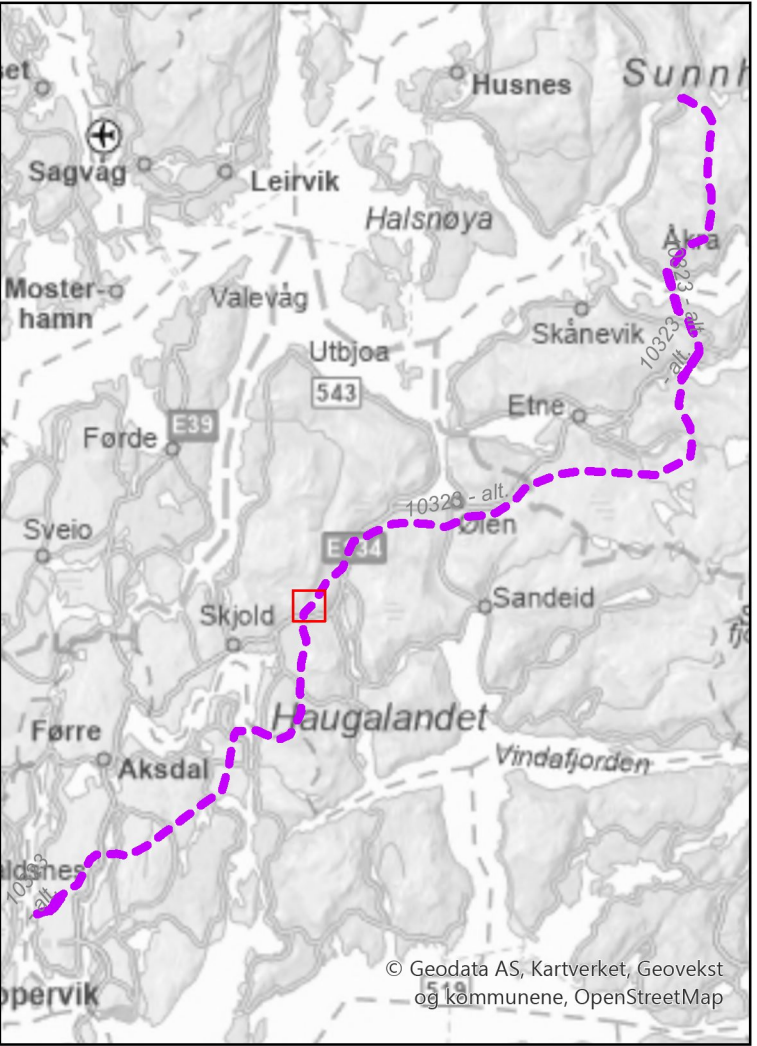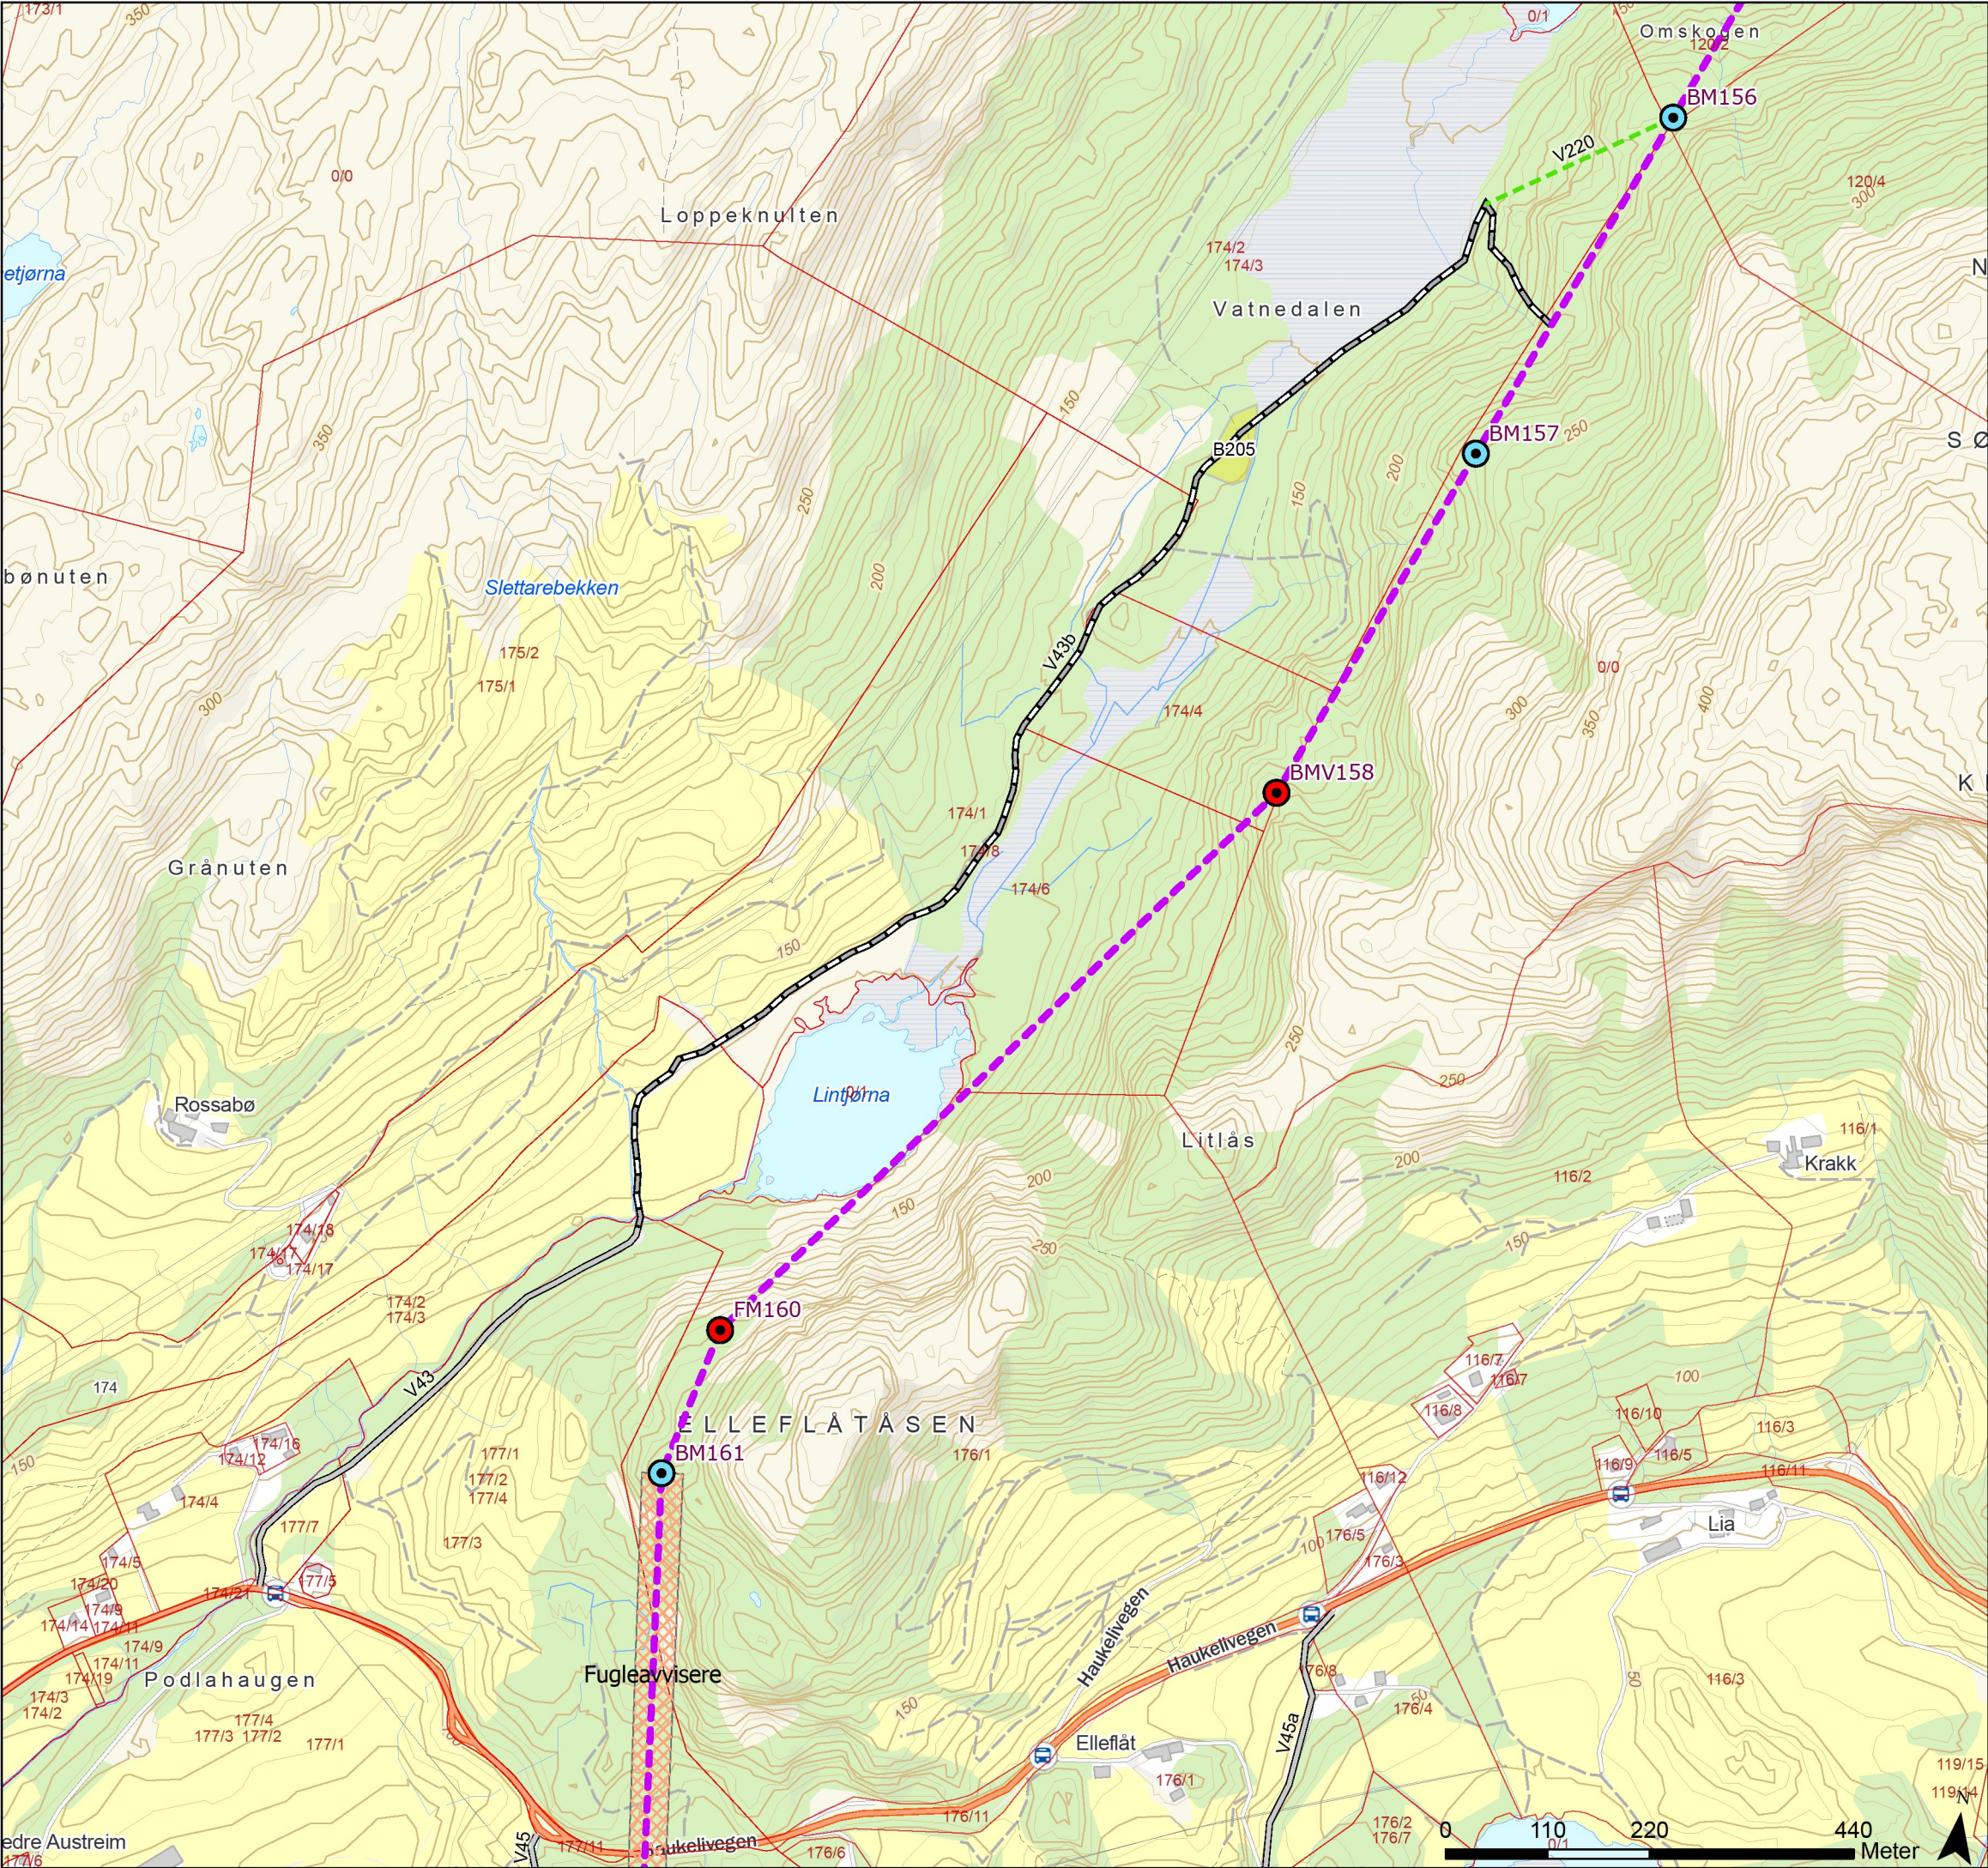

Tegnforklaring

- Standard mast
- Grønnmalt mast
- Varselfarget mast
- Endelig vedtak OED
- Fugleavviser
- Vei, eksisterende
- Traktorvei, eksisterende
- Terrengtransport, ny
- Eiendomsgrense, eksisterende
- Baseplass, midlertidig



Rev.	Utgivelse-/rev.beskrivelse	Utarbeidet	Kontrollert(SN)	Godkjent	Dato
1.0		torsteik	marial	-	28.01.2025
Prosjekt: 10323 - BLA-GIM Ny 429 kV ledning					
Tittel: Detaljplan - Blåfalli koblingstasjon				Målestokk: 1:7 000	
				Koordinatsystem: ETRS 1989 UTM Zone 33N	
Byggherre: Statnett		Gradering: K0	Høydereferanse: NN2000		
		Format: A3	Kartblad: Kart 28 av 44		

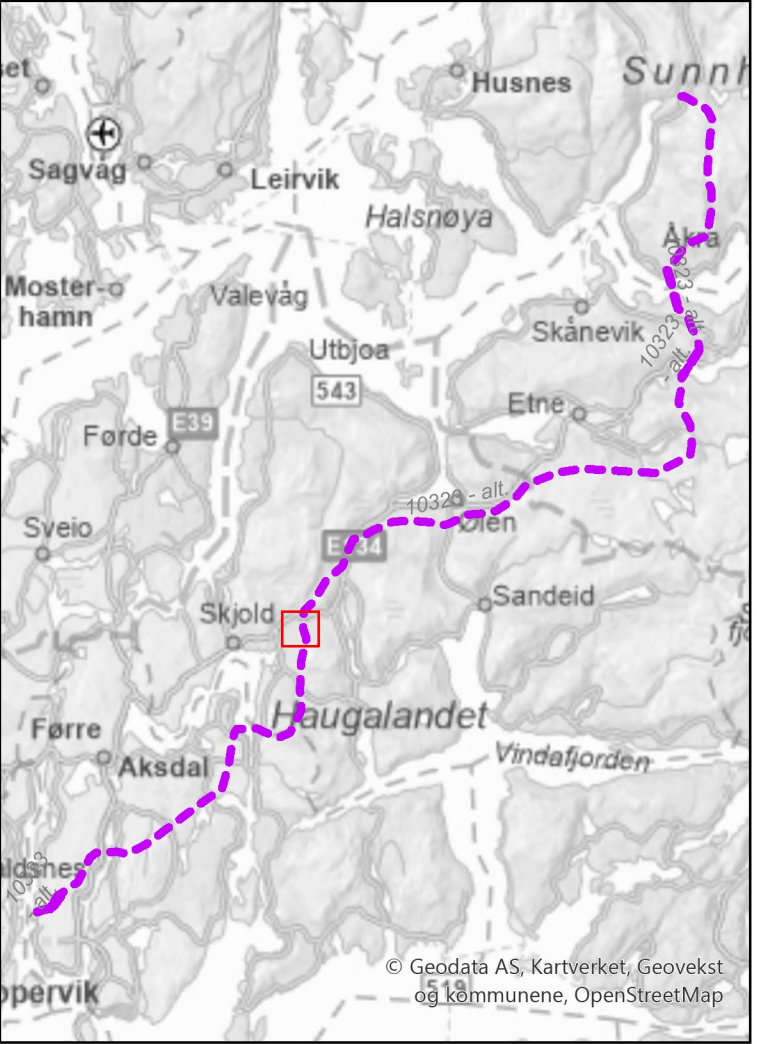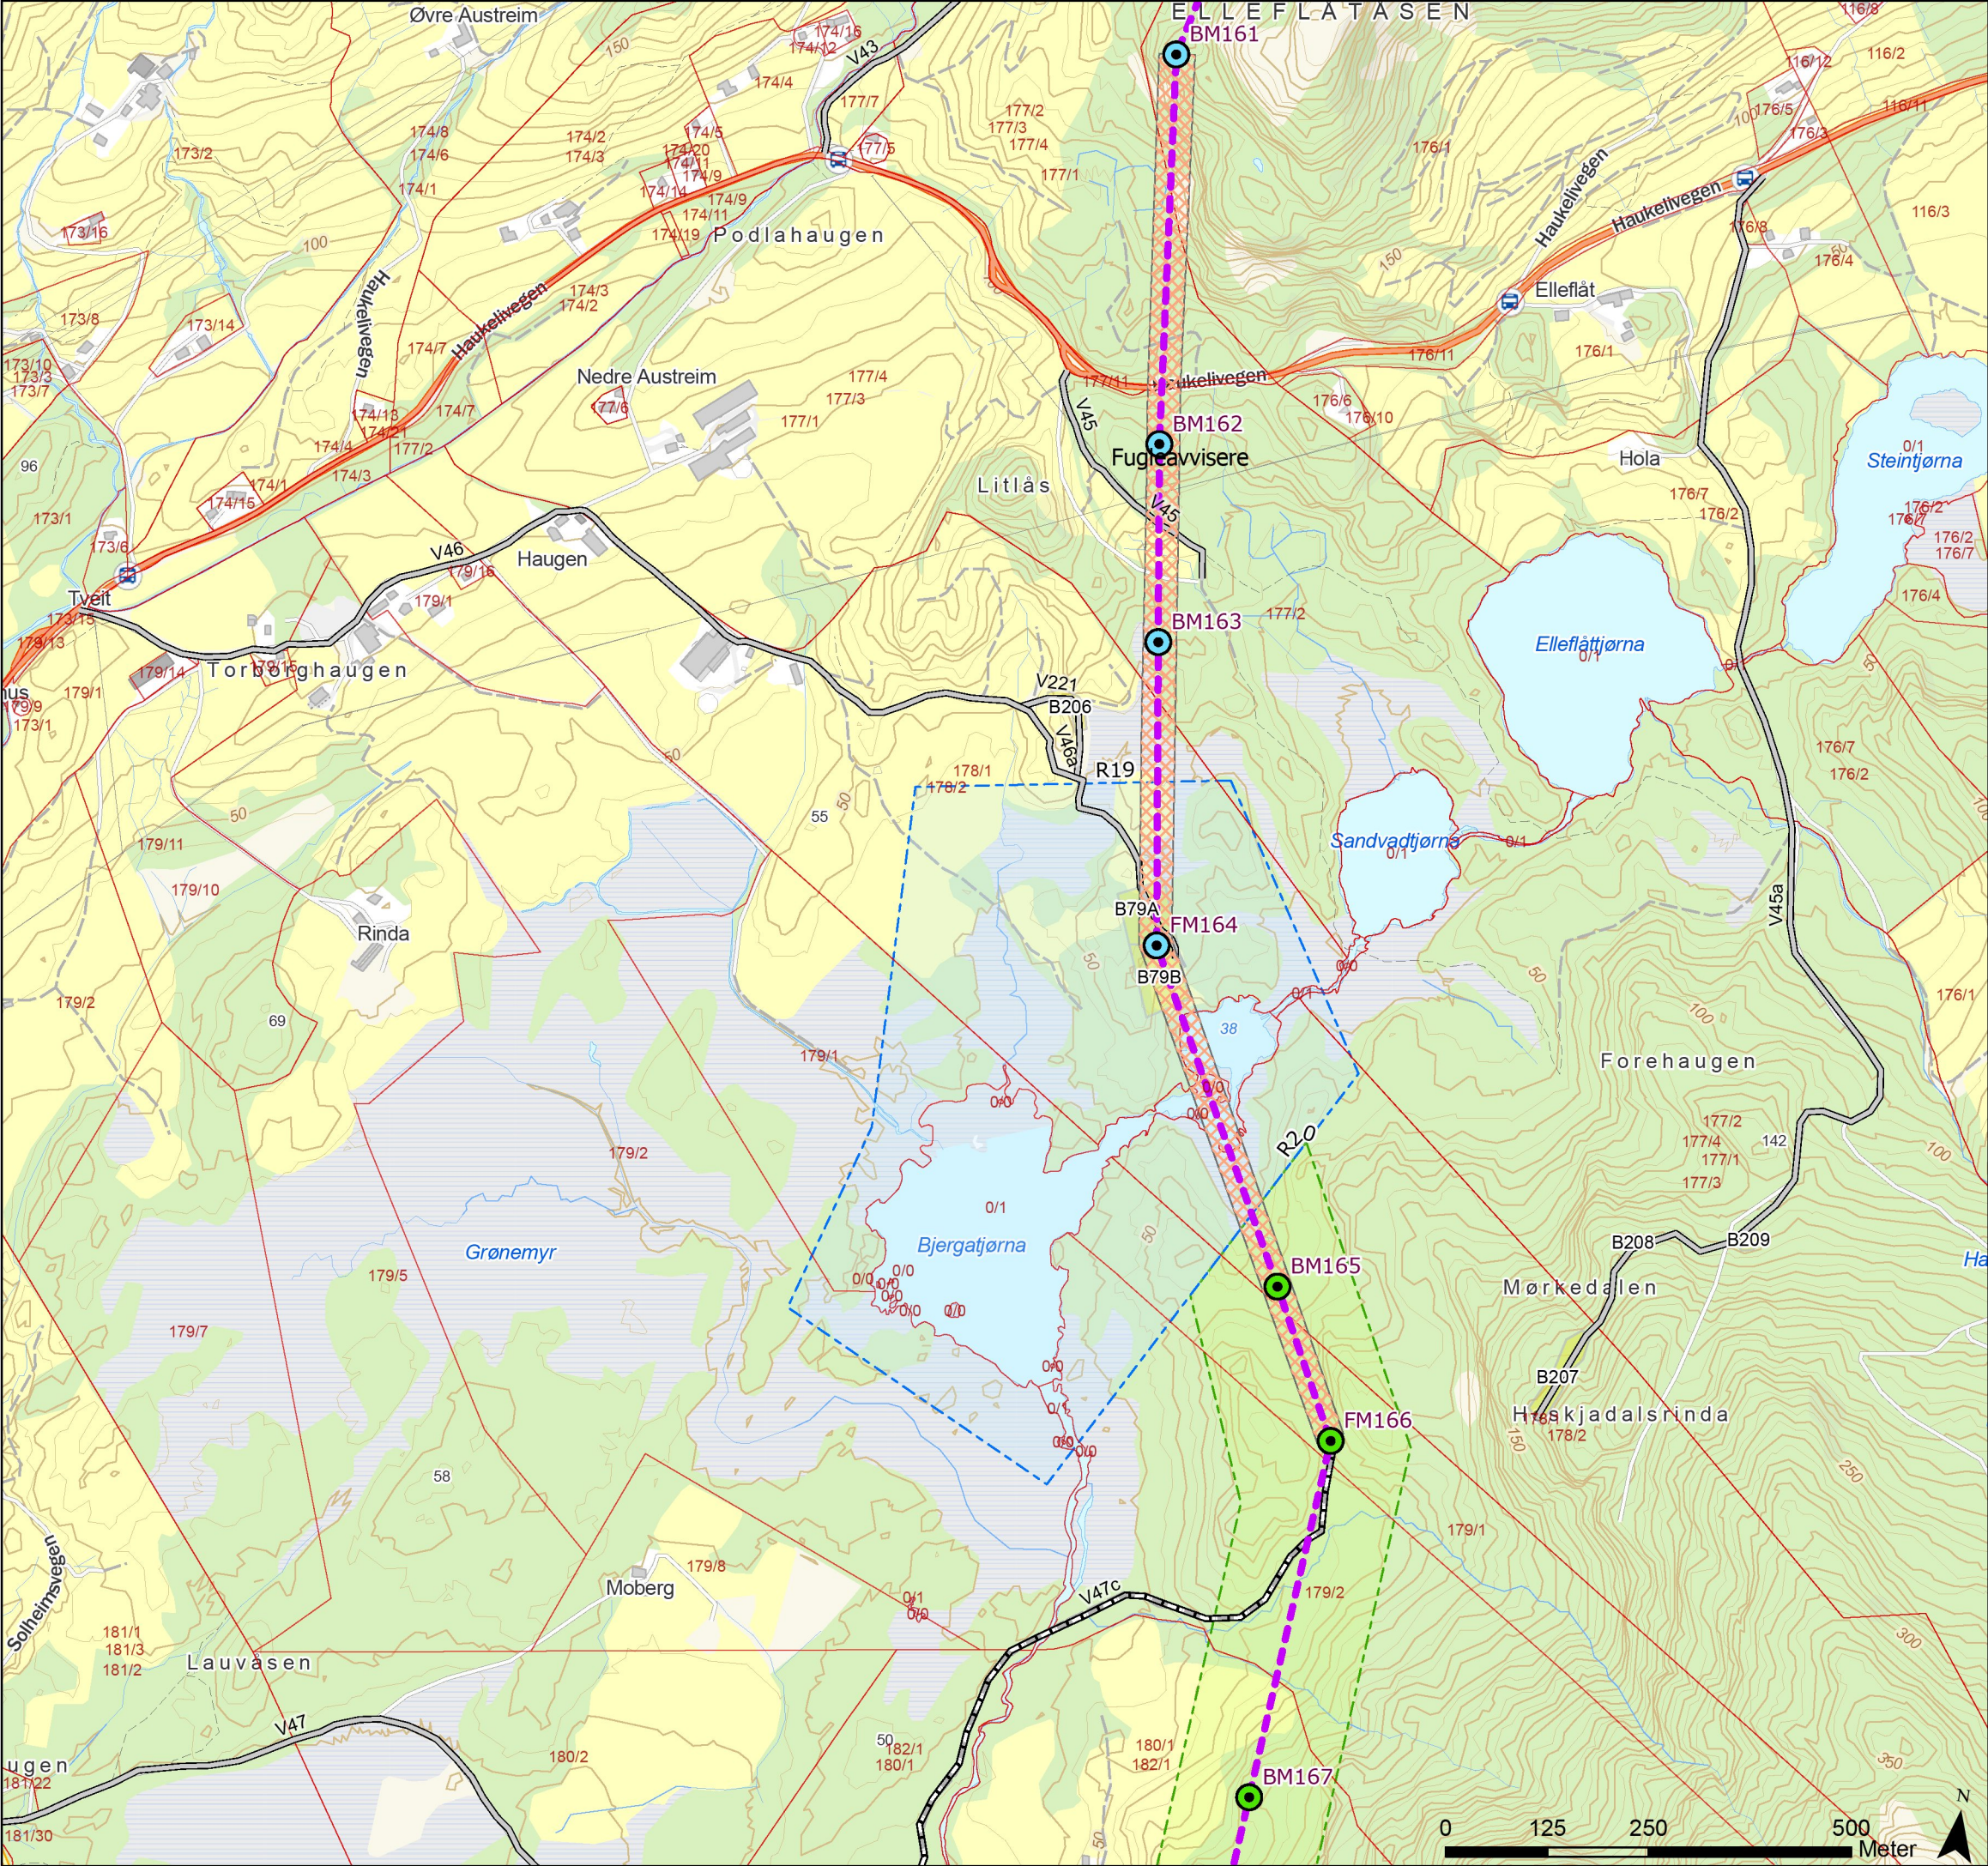

Tegnforklaring

- Standard mast
- Grønsmalt mast
- Varselfarget mast
- Endelig vedtak OED
- Fugleavviser
- Vei, eksisterende
- Traktorvei, eksisterende
- Eiendomsgrense, eksisterende
- Begrenset skogrydding
- Vannforsyning, hindre avrenning
- Baseplass, midlertidig



Rev.	Utgivelse-/rev.beskrivelse	Utarbeidet	Kontrollert(SN)	Godkjent	Dato
1.0		torsteik	marial	-	28.01.2025
Prosjekt: 10323 - BLA-GIM Ny 429 kV ledning					
Tittel: Detaljplan - Blåfalli koblingstasjon				Målestokk:	1:8 000
				Koordinatsystem:	ETRS 1989 UTM Zone 33N
Byggherre:		Gradering:	K0	Høydereferanse:	NN2000
Statnett		Format:	A3	Kartblad:	Kart 29 av 44

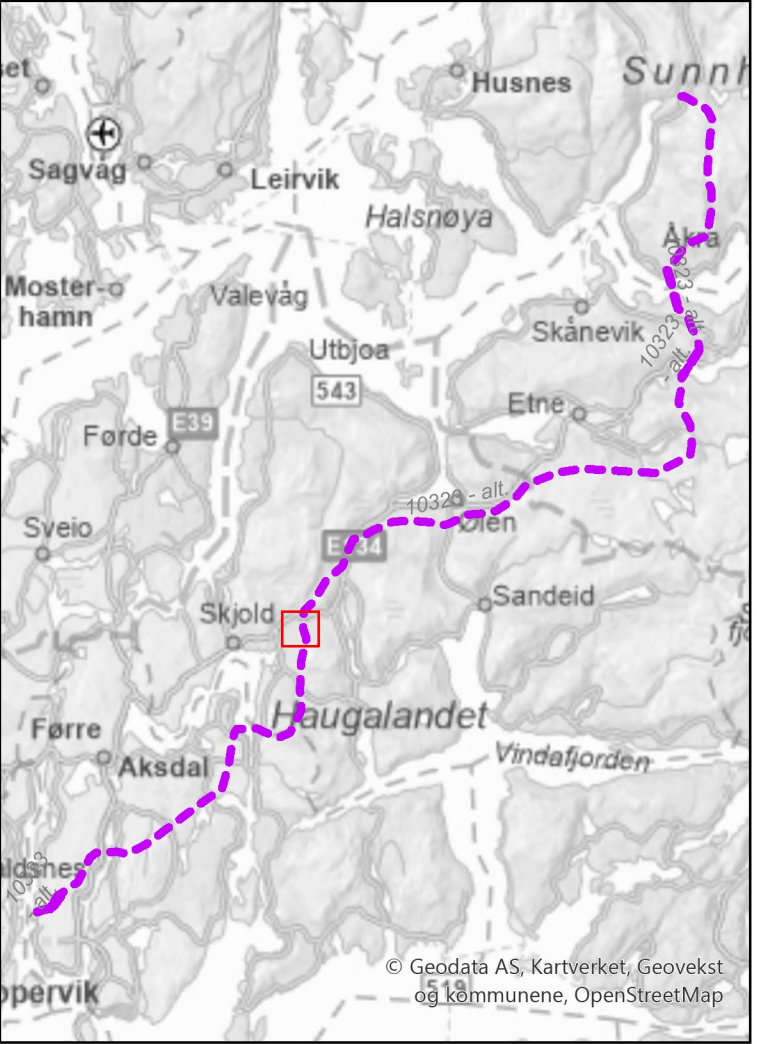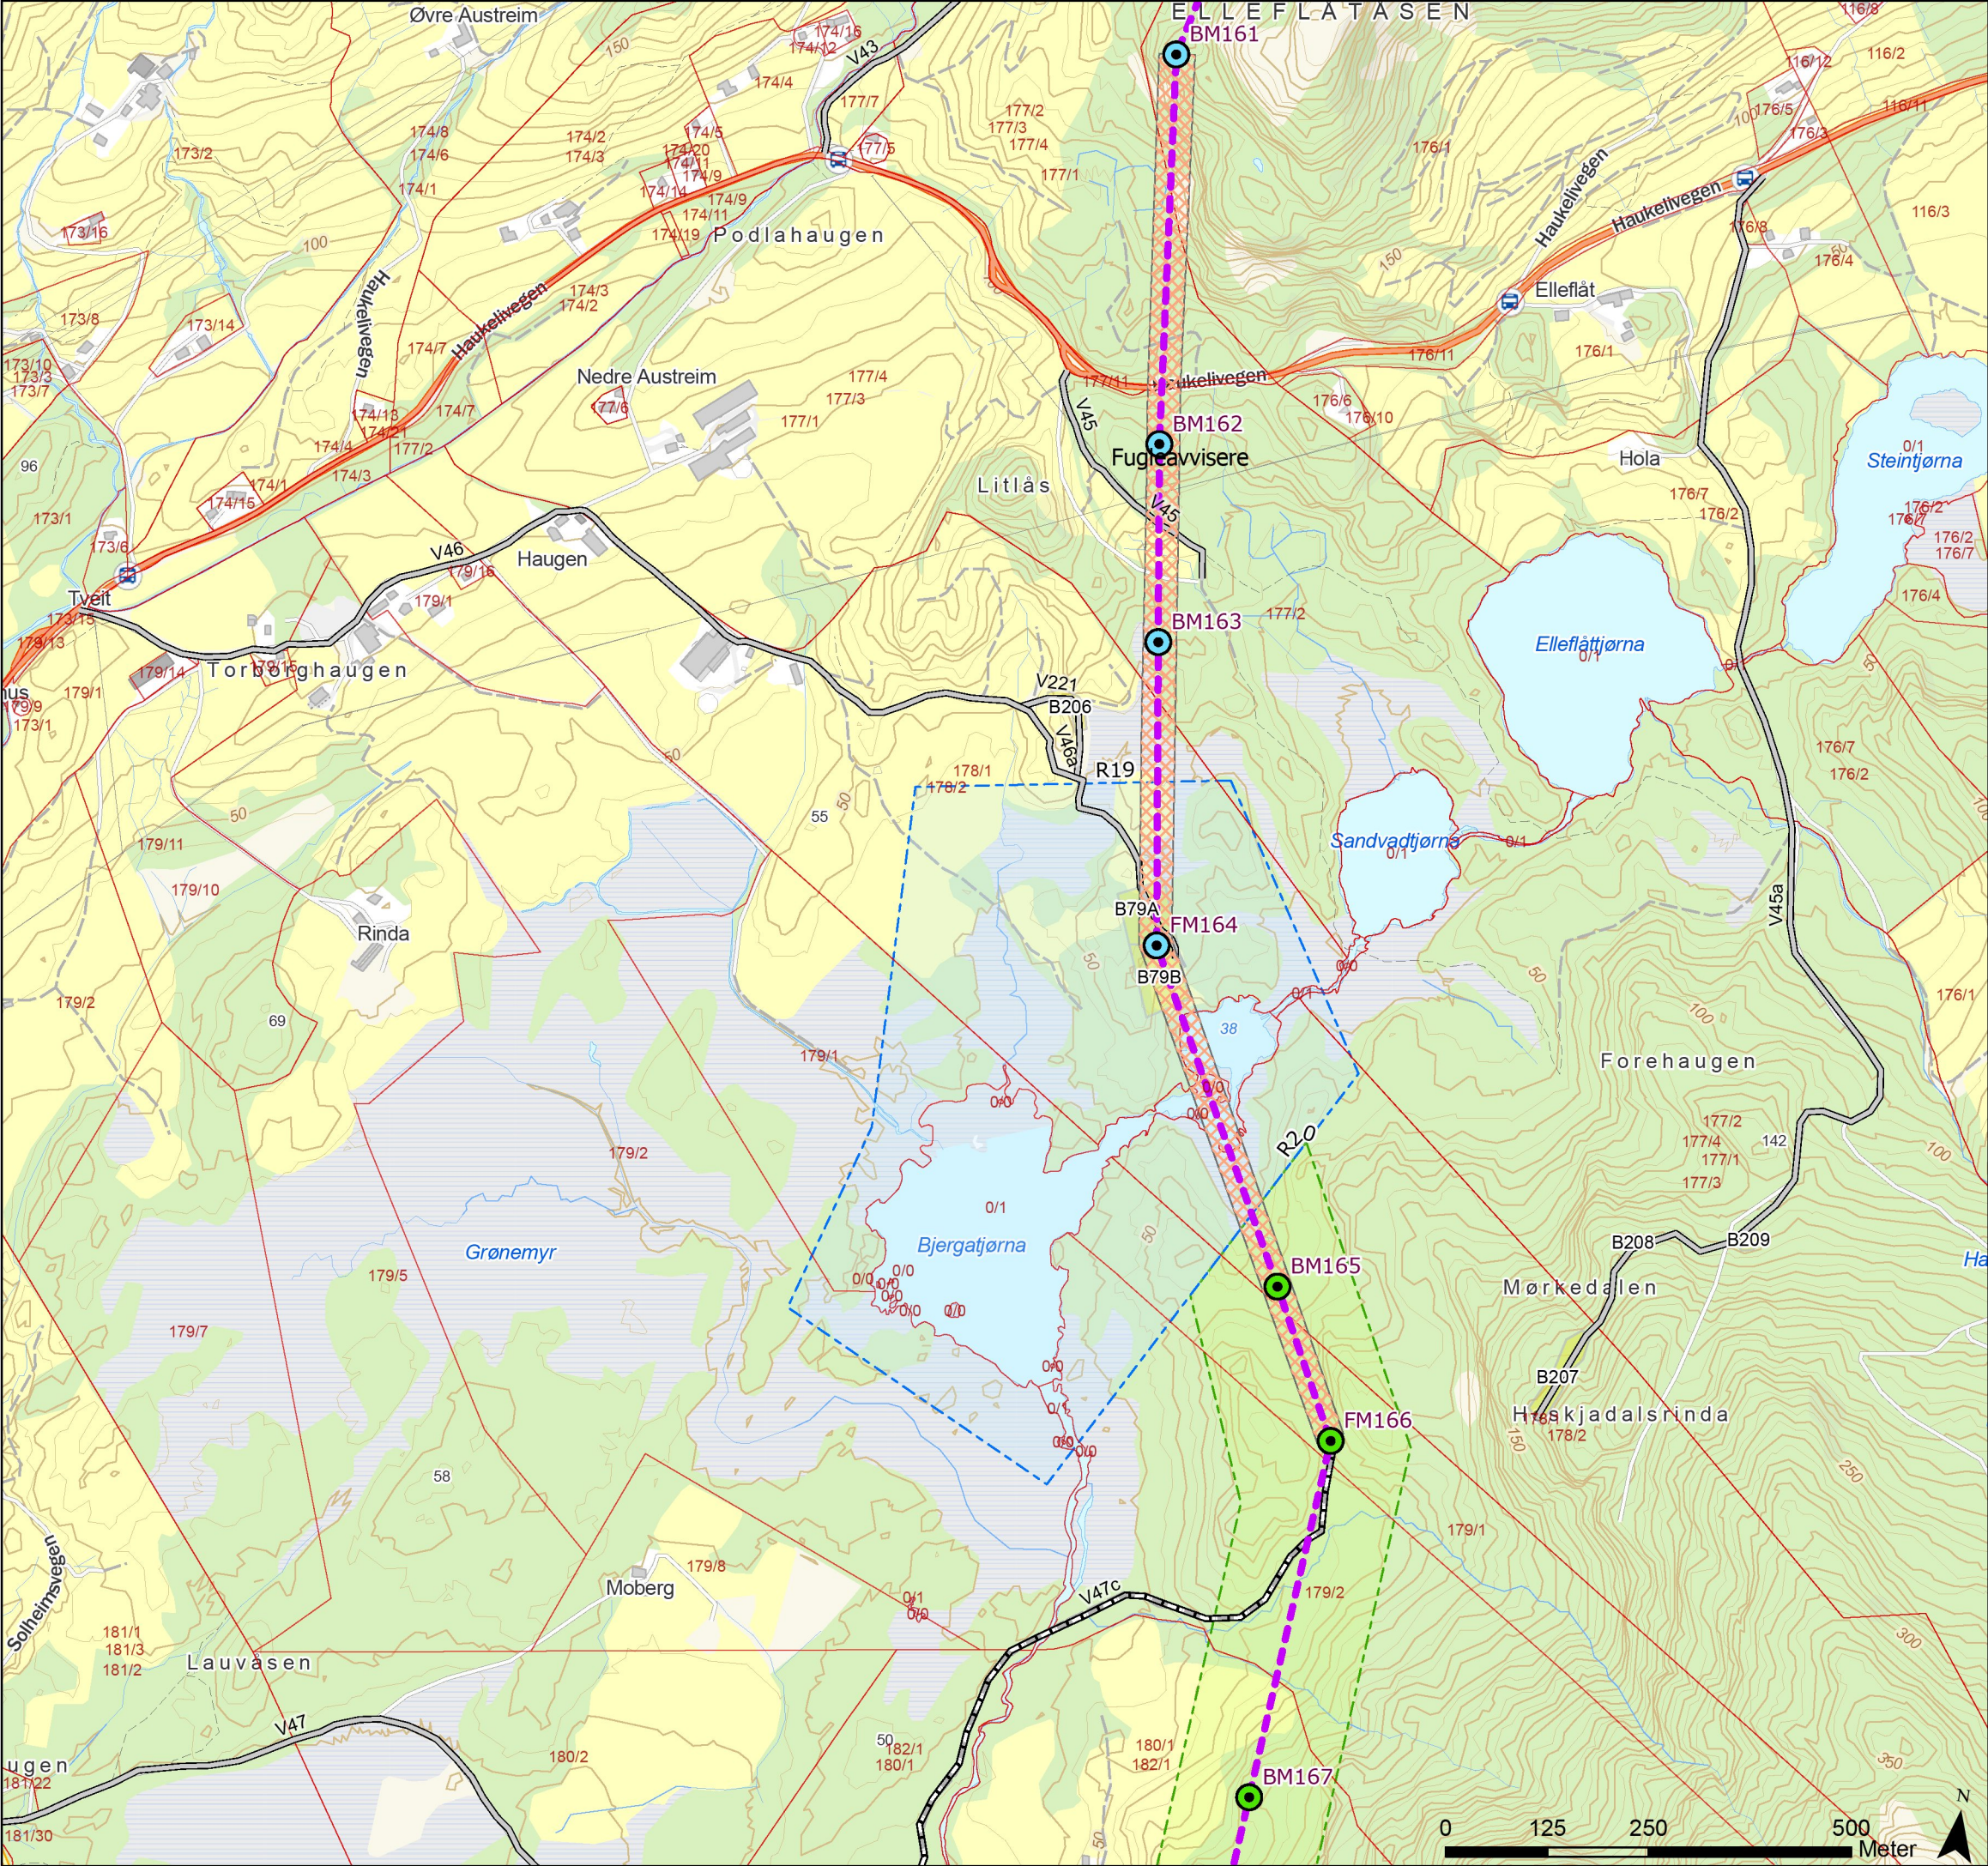

Tegnforklaring

- Standard mast
- Grønsmalt mast
- Varselfarget mast
- Endelig vedtak OED
- Fugleavviser
- Vei, eksisterende
- Traktorvei, eksisterende
- Eiendomsgrense, eksisterende
- Begrenset skogrydding
- Vannforsyning, hindre avrenning
- Baseplass, midlertidig



Rev.	Utgivelse-/rev.beskrivelse	Utarbeidet	Kontrollert(SN)	Godkjent	Dato
1.0		torstekl	marial	-	28.01.2025
Prosjekt: 10323 - BLA-GIM Ny 429 kV ledning					
Tittel: Detaljplan - Blåfalli koblingstasjon				Målestokk: 1:8 000	
				Koordinatsystem: ETRS 1989 UTM Zone 33N	
Byggherre: Statnett		Gradering: K0	Høydereferanse: NN2000		
		Format: A3	Kartblad: Kart 30 av 44		

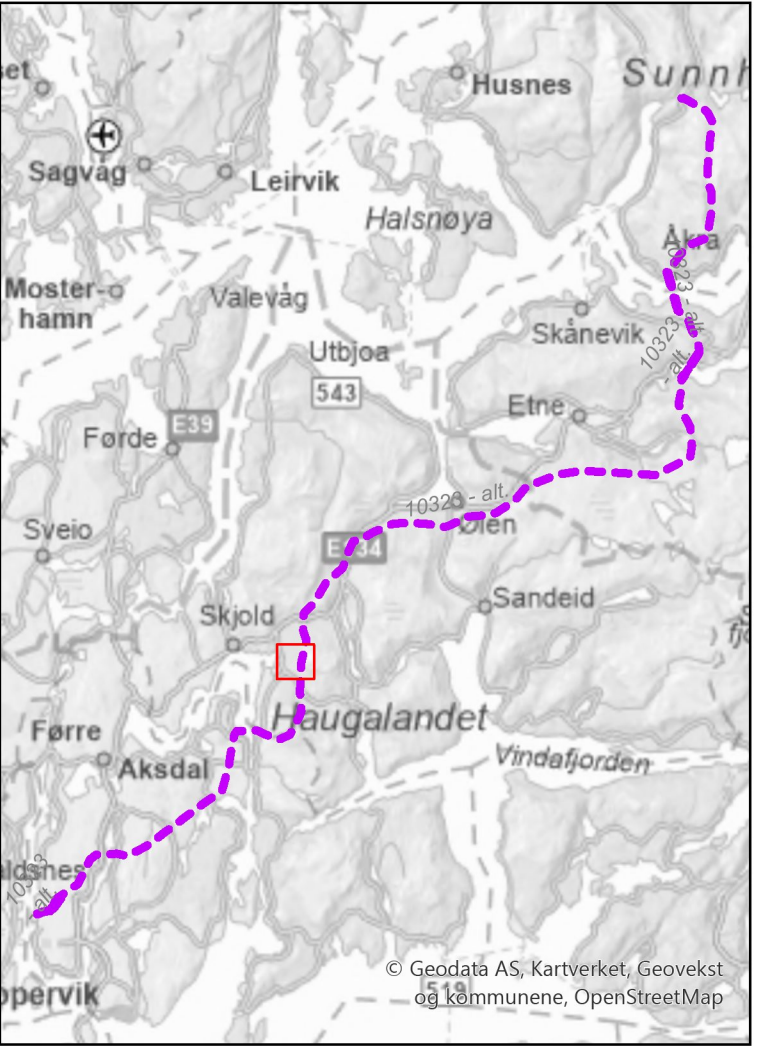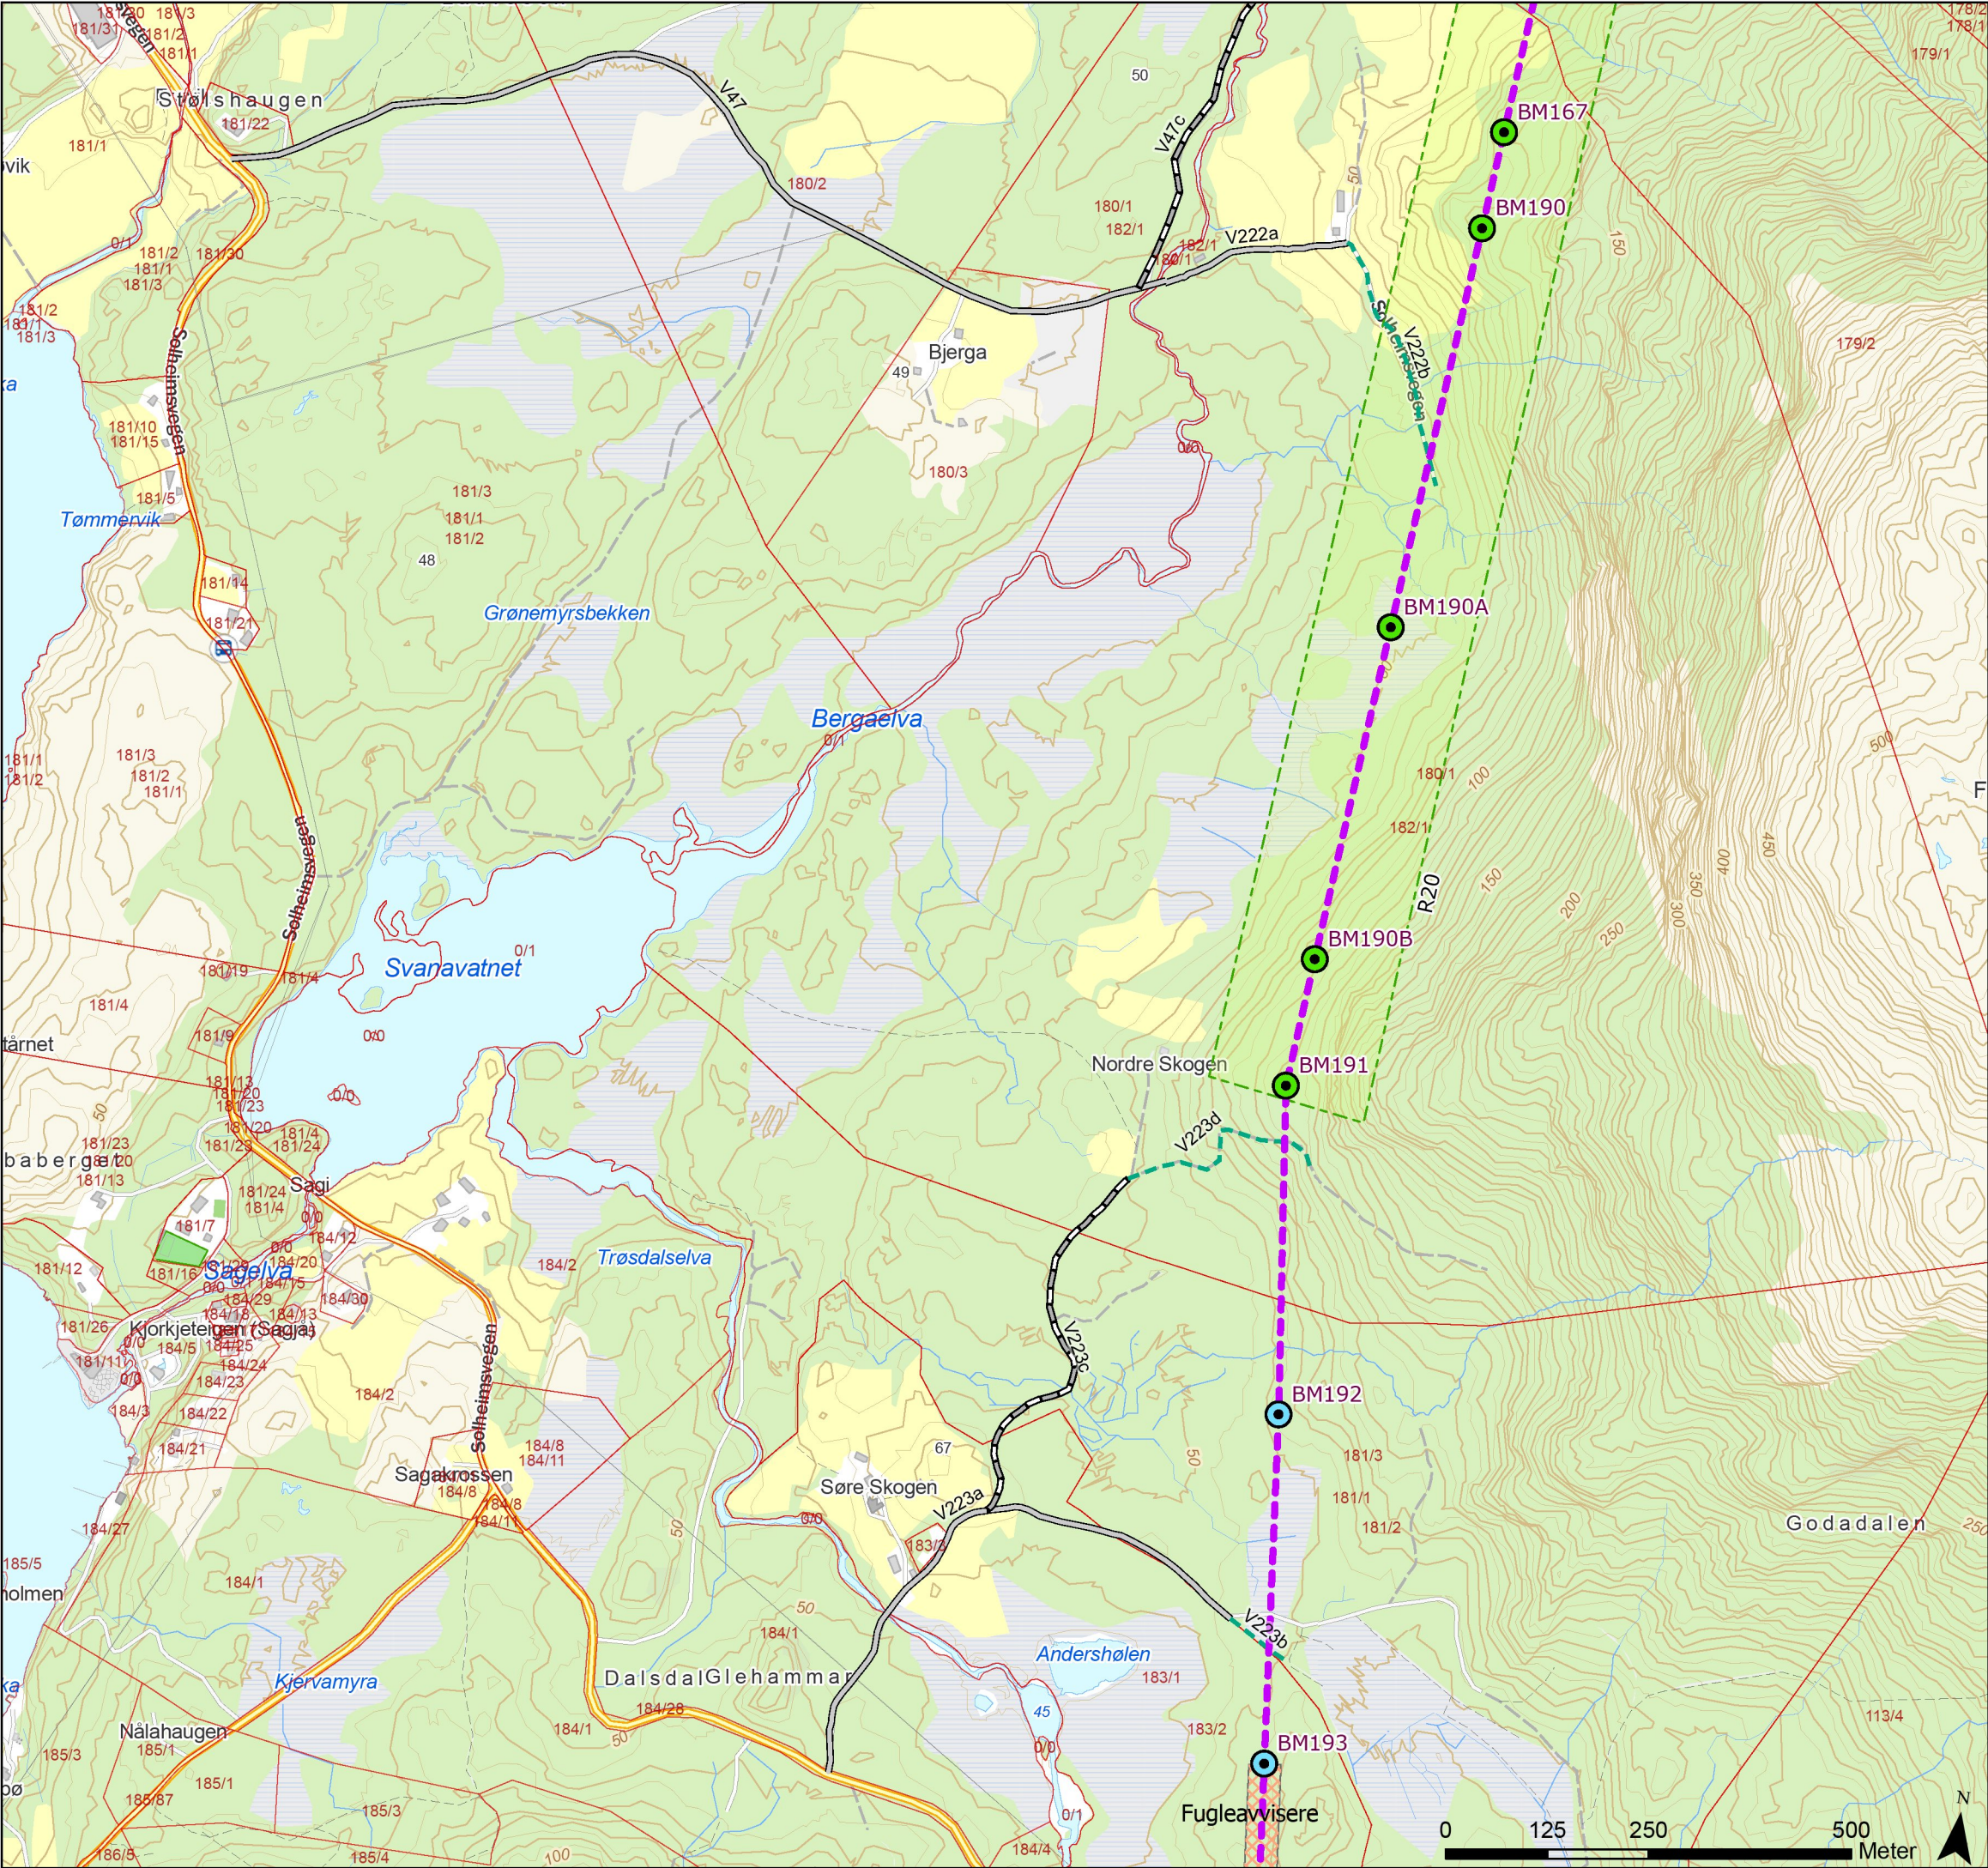

Tegnforklaring

- Standard mast
- Grønnmalt mast
- Varselfarget mast
- Endelig vedtak OED
- Fugleavviser
- Vei, eksisterende
- Traktorvei, eksisterende
- Terrangtransport, eksisterende
- Eiendomsgrense, eksisterende
- Begrenset skogrydding



Rev.	Utgivelse-/rev.beskrivelse	Utarbeidet	Kontrollert(SN)	Godkjent	Dato
1.0		torstekl	marial	-	28.01.2025
Prosjekt: 10323 - BLA-GIM Ny 429 kV ledning					
Tittel: Detaljplan - Blåfalli koblingstasjon				Målestokk: 1:8 000	
				Koordinatsystem: ETRS 1989 UTM Zone 33N	
Byggherre: Statnett		Gradering: K0	Høydereferanse: NN2000		
		Format: A3	Kartblad: Kart 31 av 44		

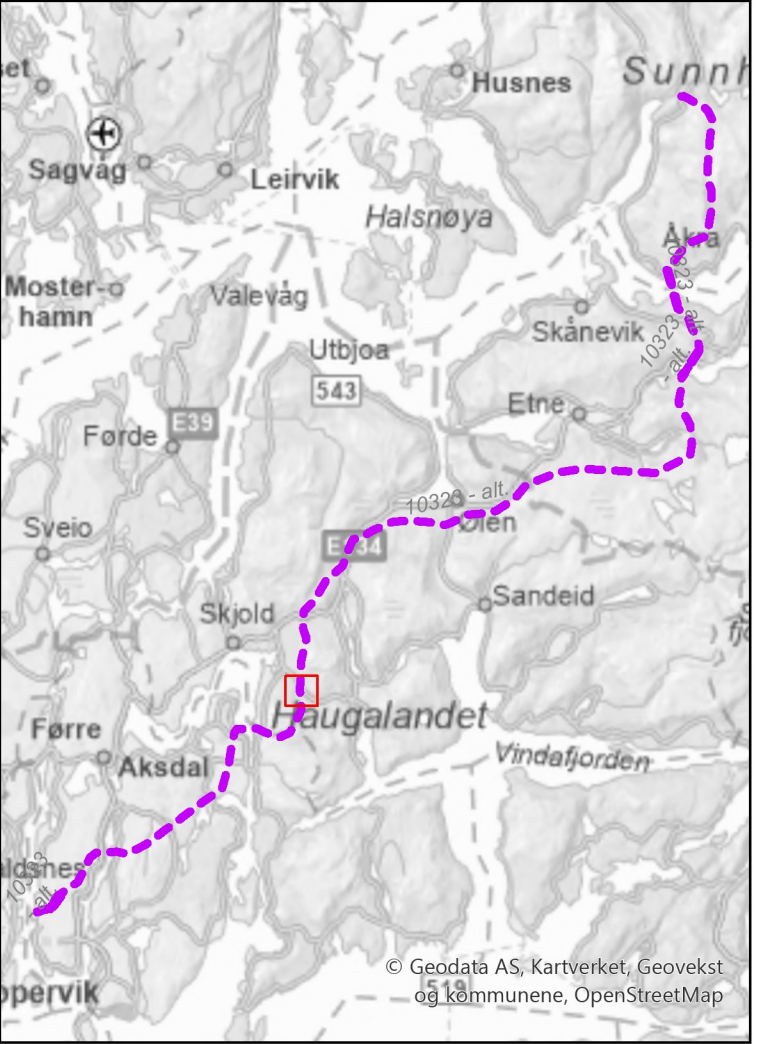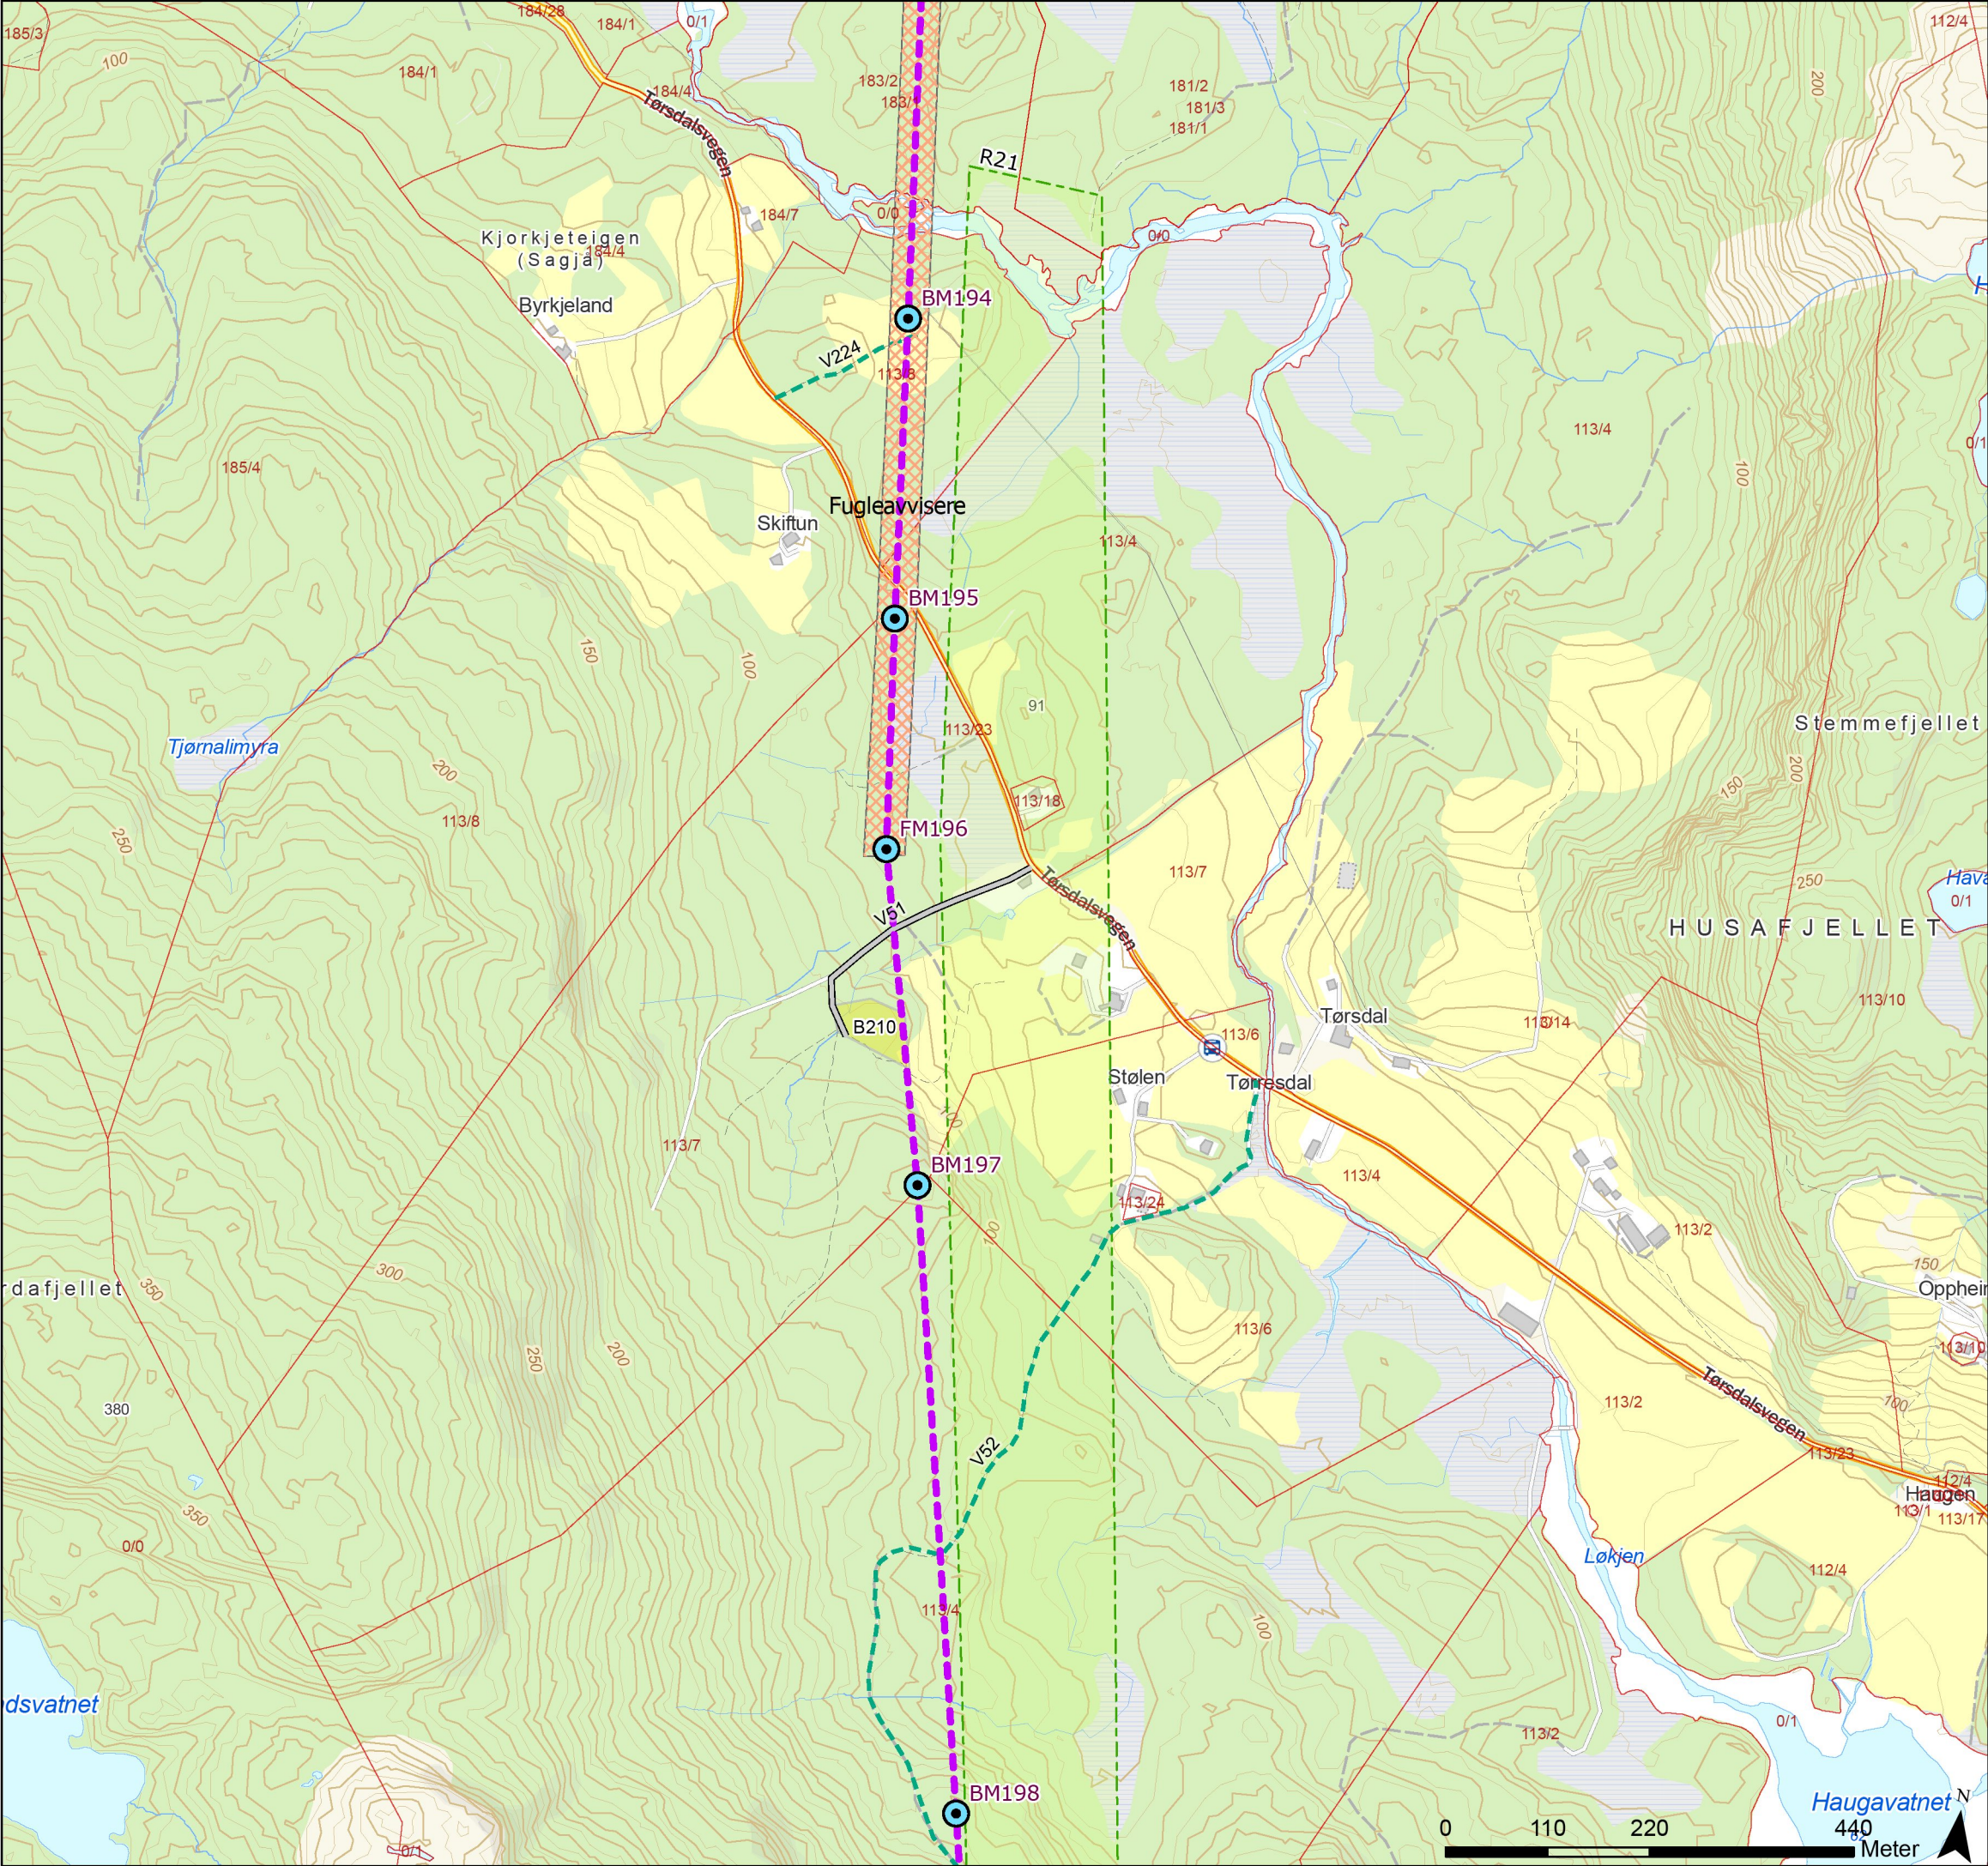

Tegnforklaring

- Standard mast
- Grønnmalt mast
- Varselfarget mast
- Endelig vedtak OED
- Fugleavviser
- Vei, eksisterende
- Terrengtransport, eksisterende
- Eiendomsgrense, eksisterende
- Vegetasjonsskjerming
- Baseplass, midlertidig



Rev.	Utgivelse-/rev.beskrivelse	Utarbeidet	Kontrollert(SN)	Godkjent	Dato
1.0		torstekl	marial	-	28.01.2025
Prosjekt: 10323 - BLA-GIM Ny 429 kV ledning					
Tittel: Detaljplan - Blåfalli koblingstasjon				Målestokk: 1:7 000	
				Koordinatsystem: ETRS 1989 UTM Zone 33N	
Byggherre: Statnett		Gradering: K0	Høydereferanse: NN2000		
		Format: A3	Kartblad: Kart 32 av 44		

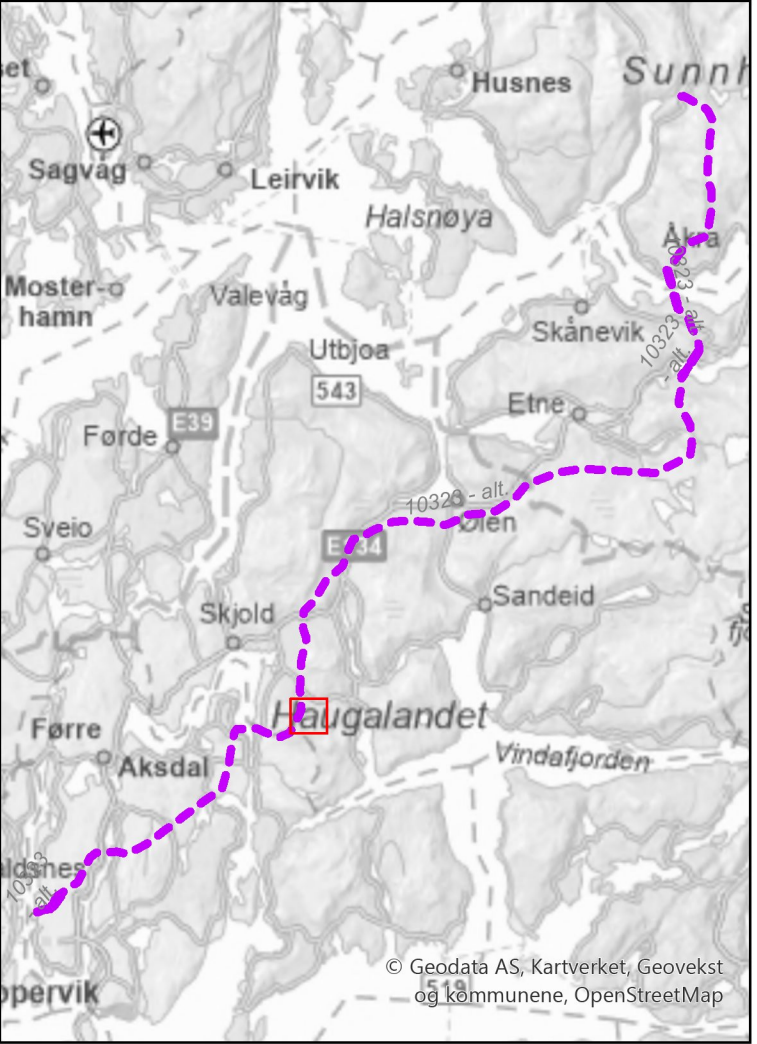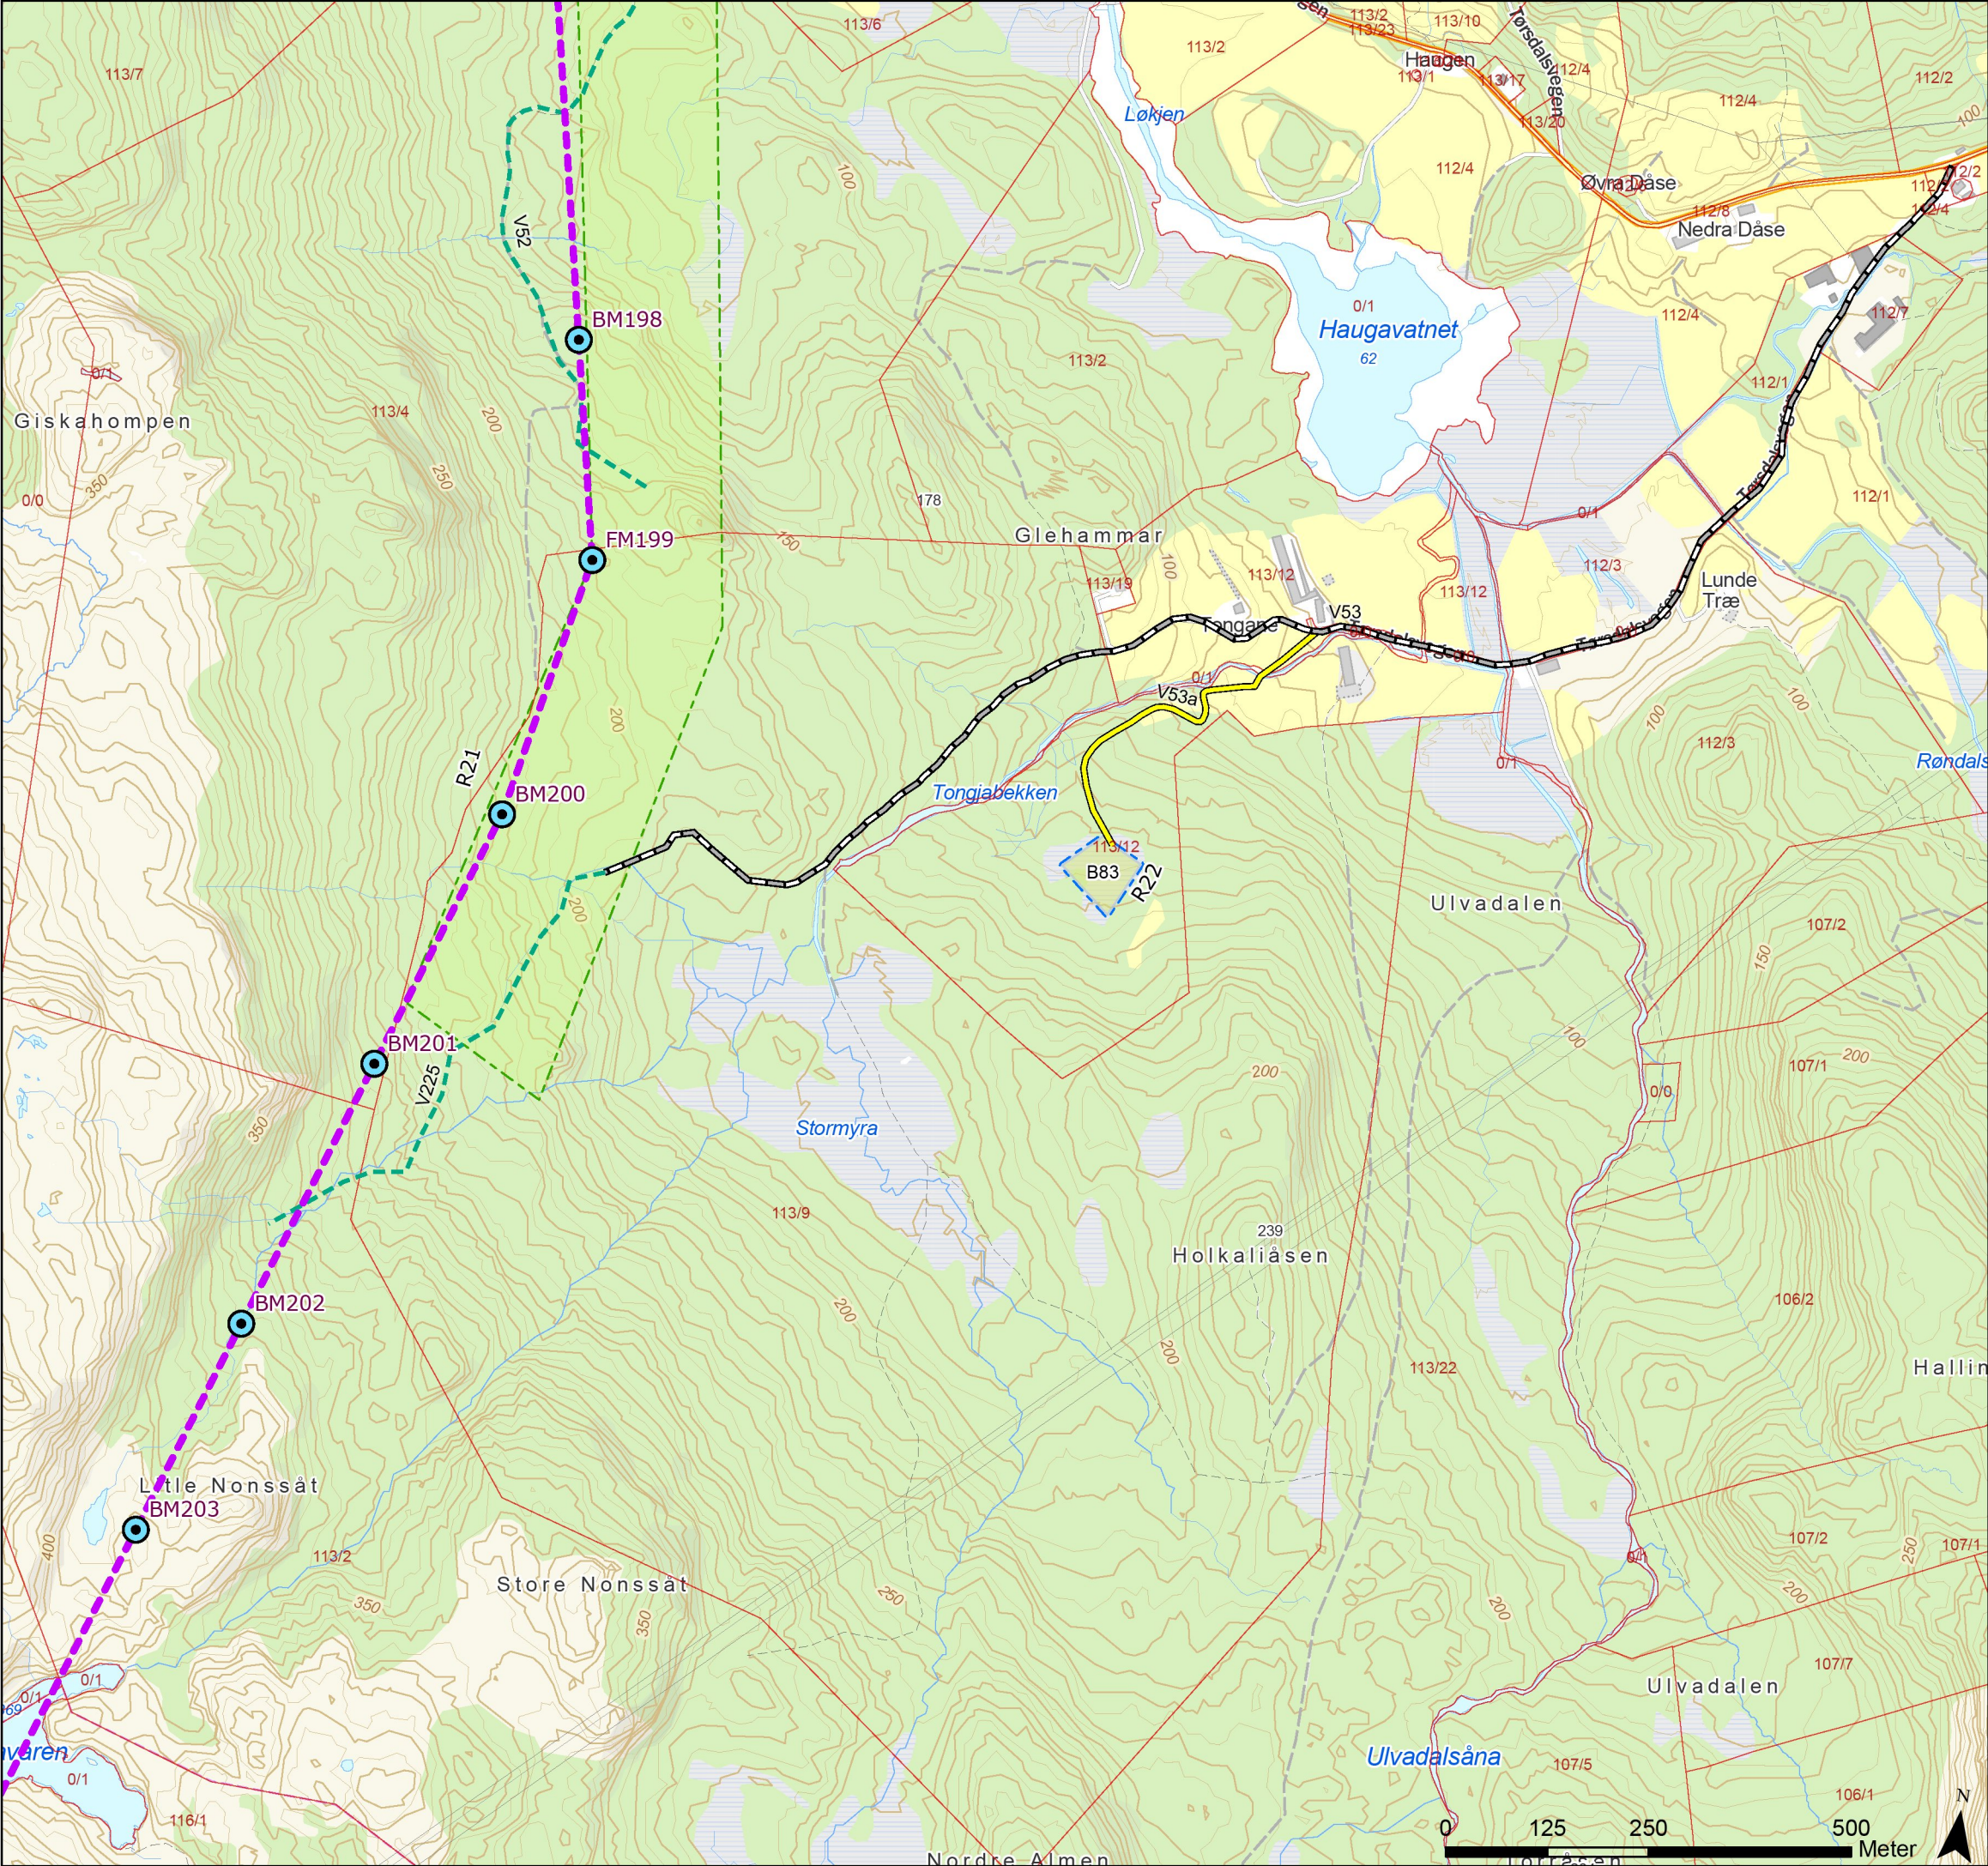

Tegnforklaring

- Standard mast
- Grønnmalt mast
- Varselfarget mast
- Endelig vedtak OED
- Vei, ny midlertidig
- Traktorvei, eksisterende
- Terrengtransport, eksisterende
- Eiendomsgrense, eksisterende
- Hindre avrenning, B83
- Vegetasjonsskjerming
- Baseplass, midlertidig



Rev.	Utgivelse-/rev.beskrivelse	Utarbeidet	Kontrollert(SN)	Godkjent	Dato
1.0		torstekl	marial	-	28.01.2025
Prosjekt: 10323 - BLA-GIM Ny 429 kV ledning					
Tittel: Detaljplan - Blåfelli koblingstasjon				Målestokk: 1:8 000	
				Koordinatsystem: ETRS 1989 UTM Zone 33N	
Byggherre: Statnett		Gradering: K0	Høydereferanse: NN2000		
		Format: A3	Kartblad: Kart 33 av 44		

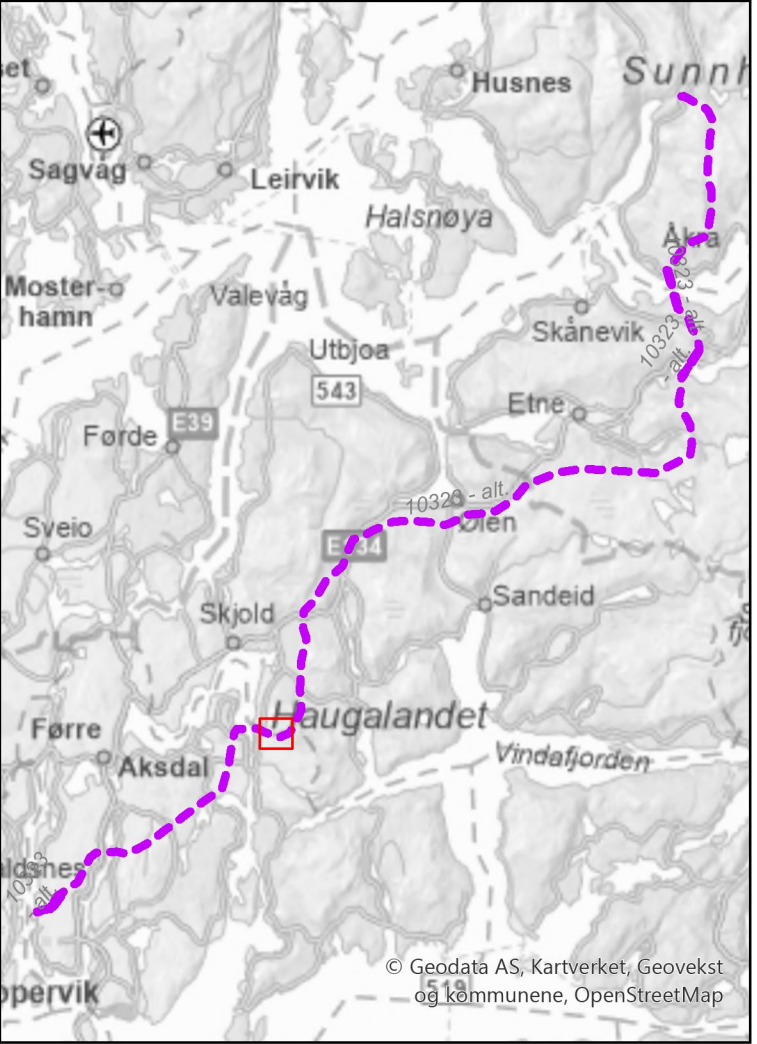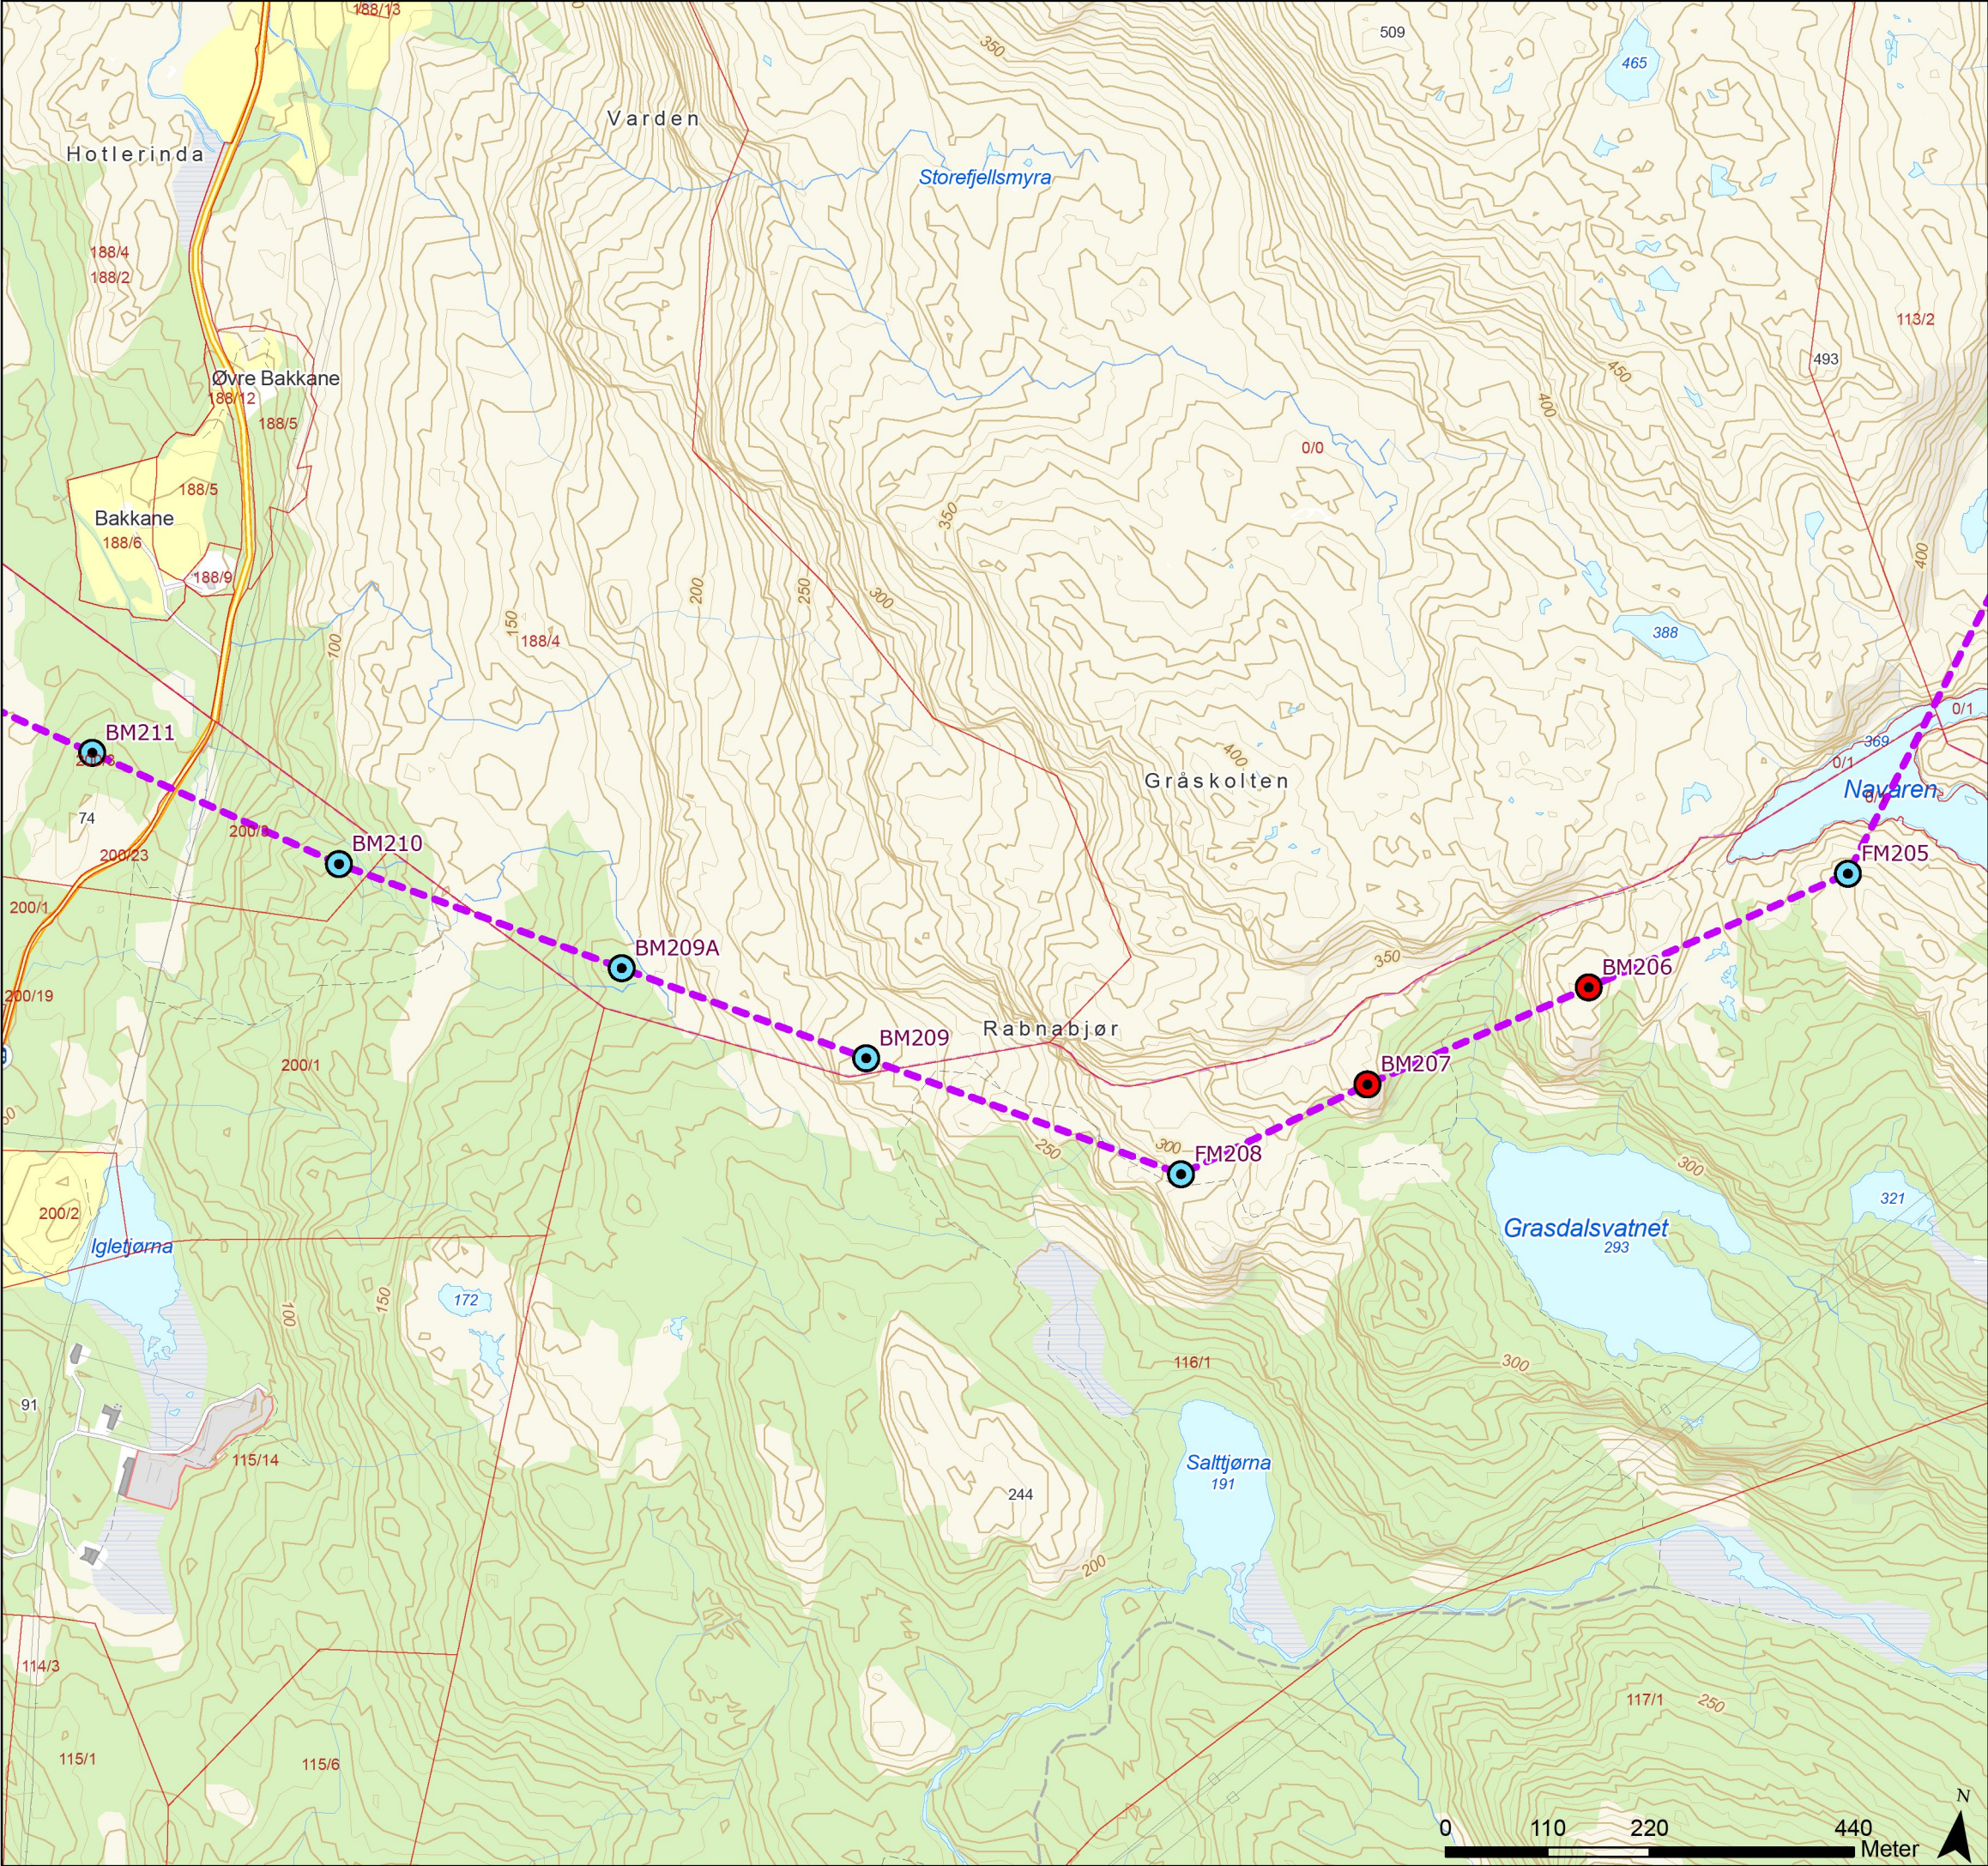

Tegnforklaring

- Standard mast
- Grønnmalt mast
- Varselfarget mast
- Endelig vedtak OED
- Eiendomsgrense, eksisterende



Rev.	Utgivelse-/rev.beskrivelse	Utarbeidet	Kontrollert(SN)	Godkjent	Dato
1.0		torstekl	marial	-	28.01.2025
Prosjekt: 10323 - BLA-GIM Ny 429 kV ledning					
Tittel: Detaljplan - Blåfalli koblingstasjon				Målestokk: 1:7 000	
				Koordinatsystem: ETRS 1989 UTM Zone 33N	
Byggherre: Statnett		Gradering: K0	Høydereferanse: NN2000		
		Format: A3	Kartblad: Kart 34 av 44		

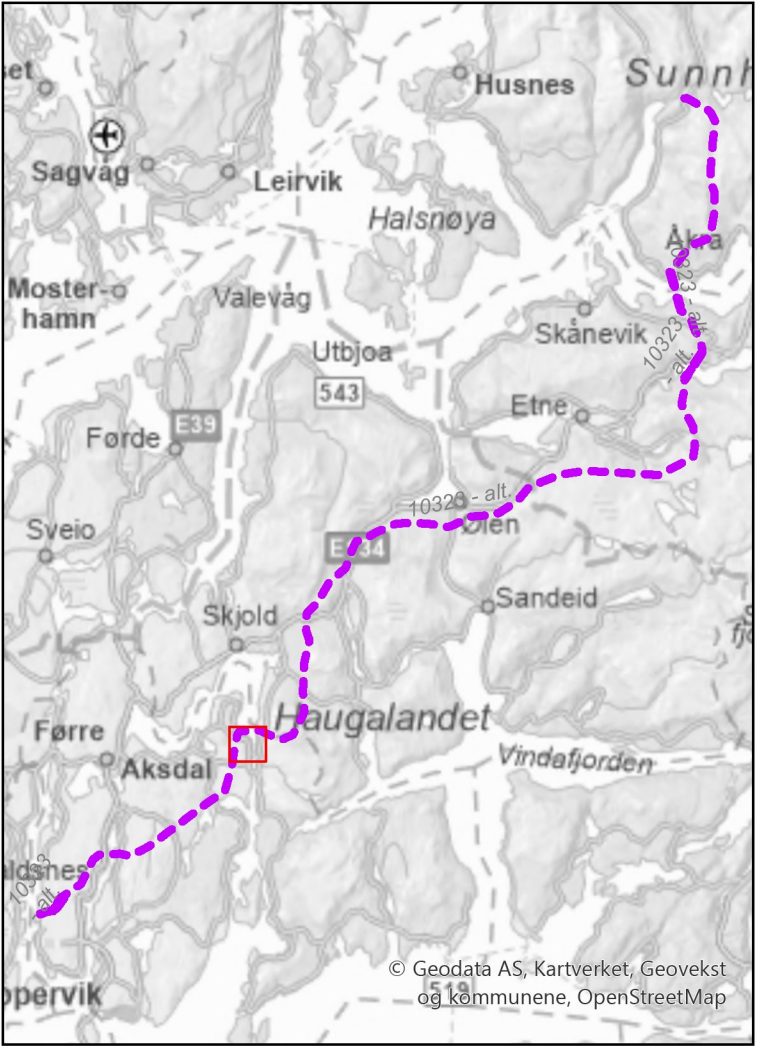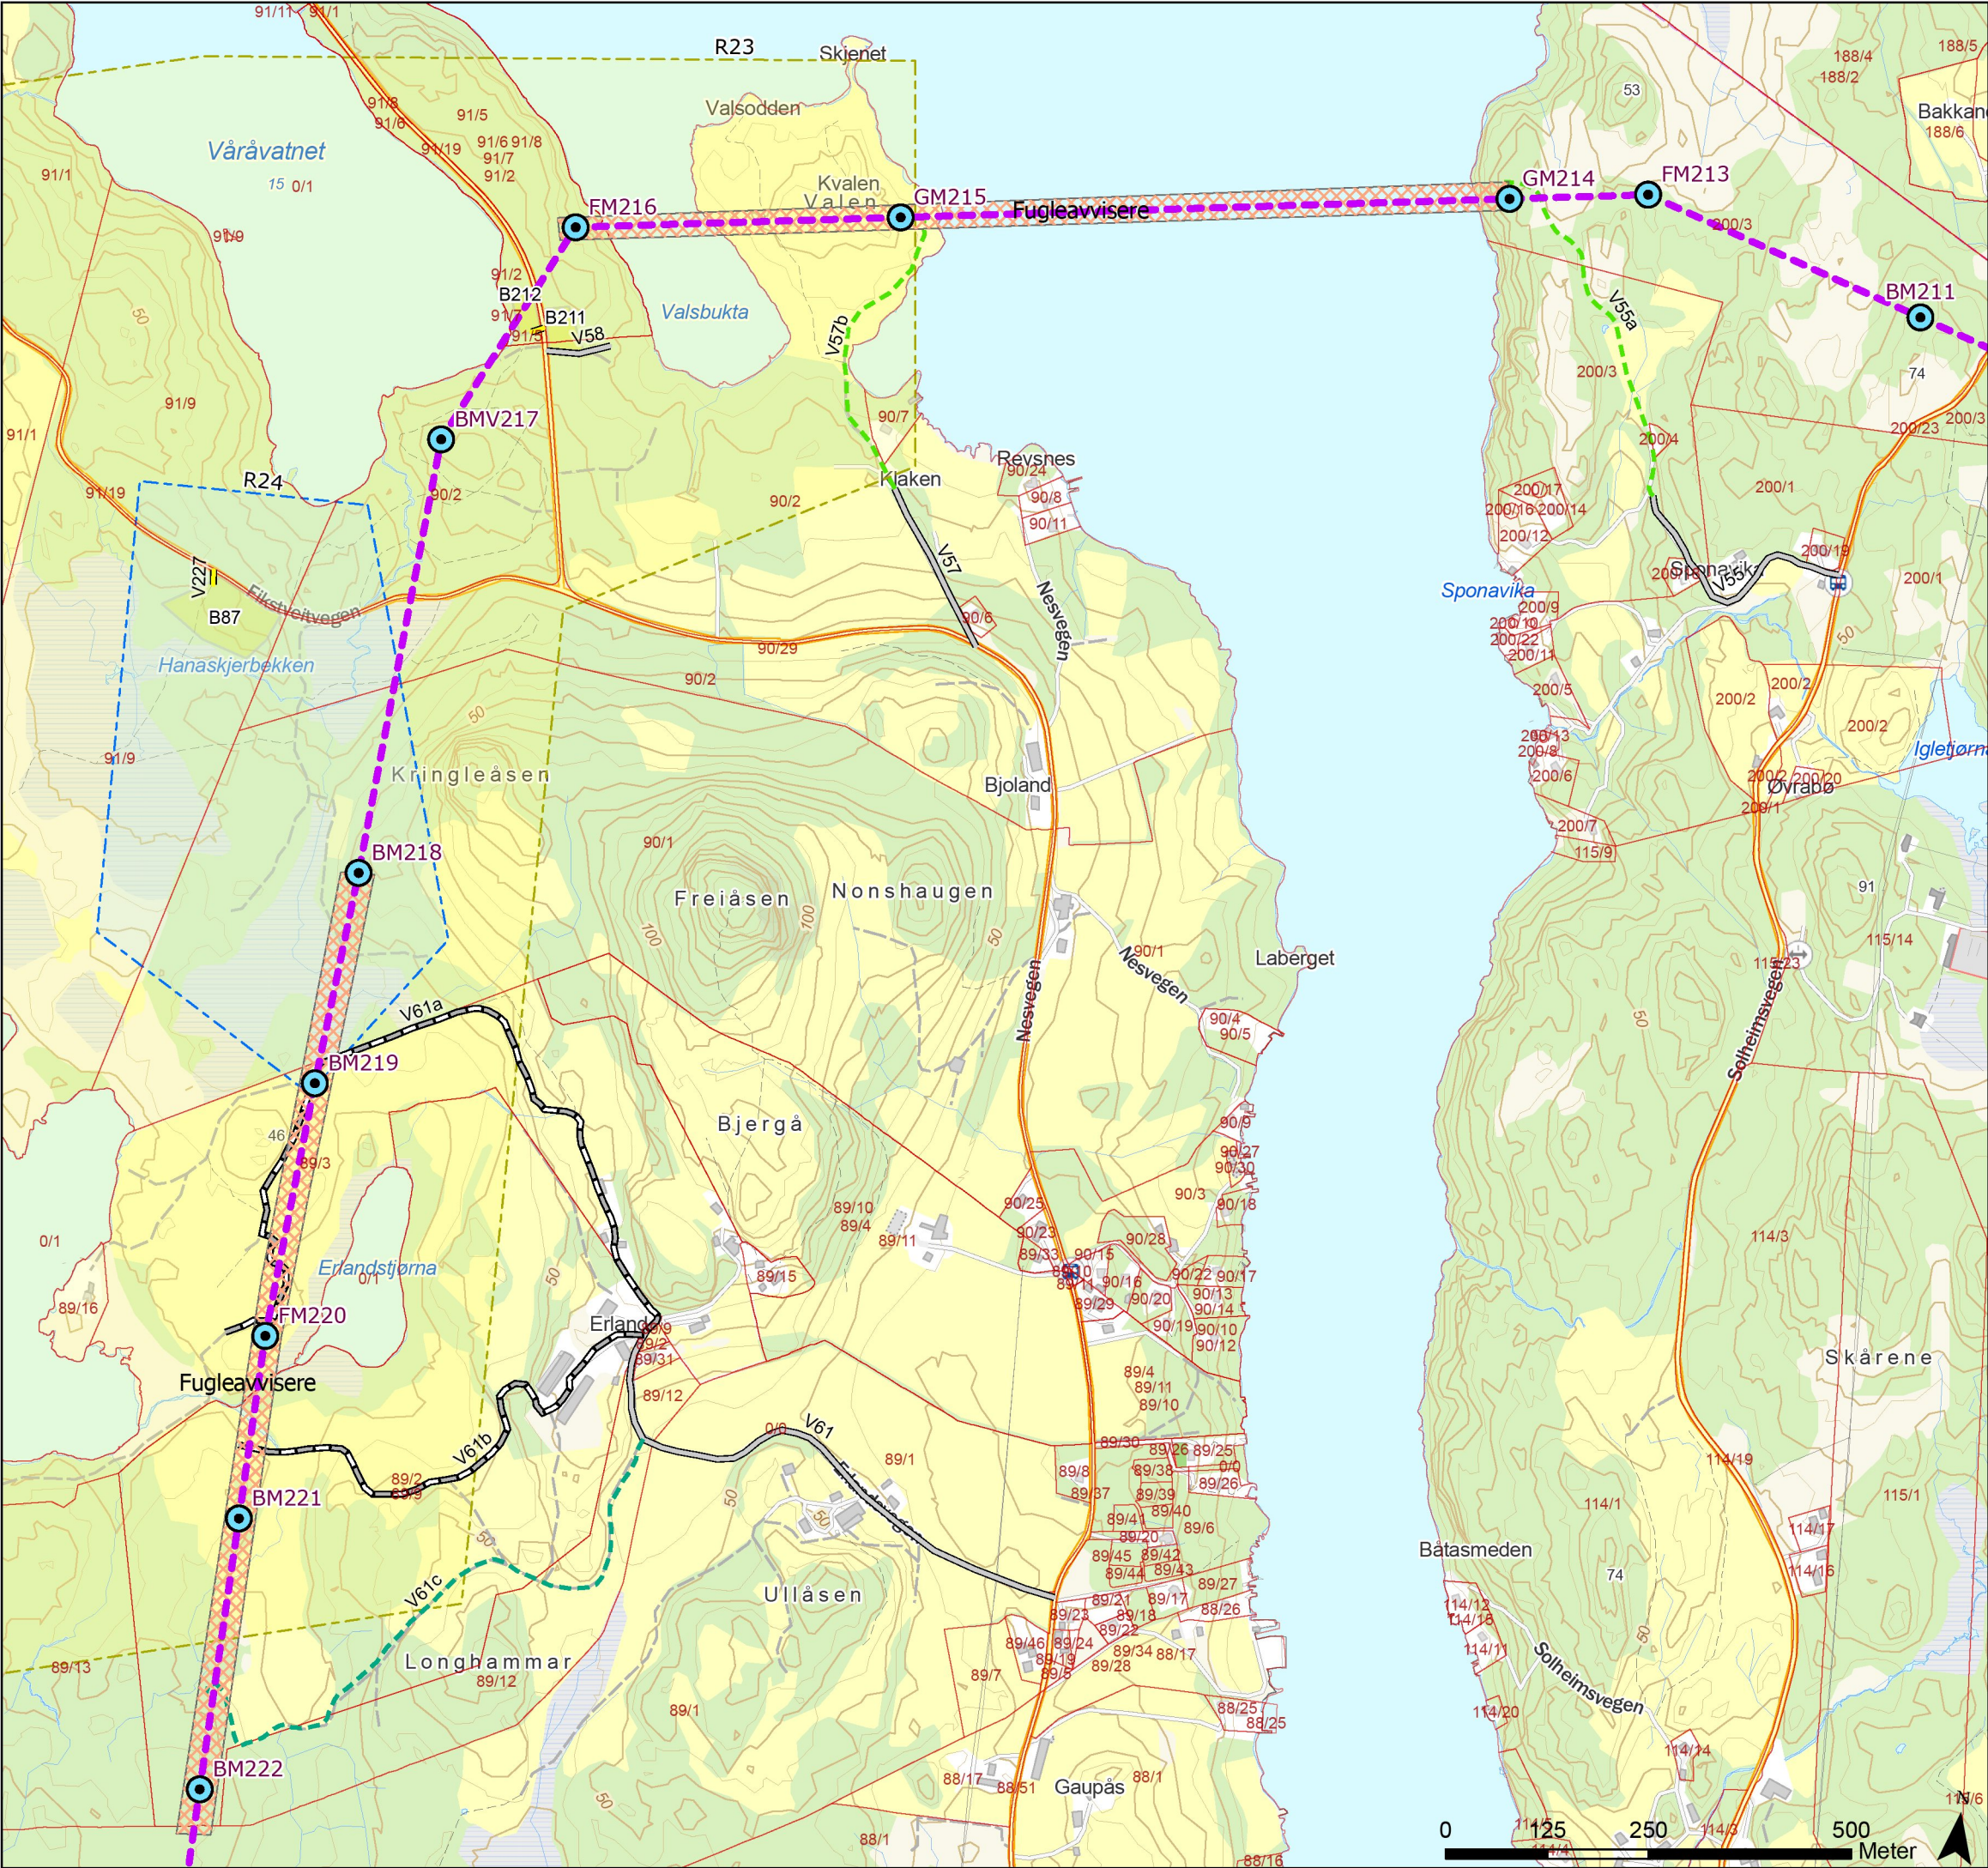

Tegnforklaring

- Standard mast
- Grønsmalt mast
- Varselfarget mast
- Endelig vedtak OED
- Fugleavviser
- Vei, eksisterende
- Vei, ny midlertidig
- Traktorvei, eksisterende
- Terrengtransport, eksisterende
- Terrengtransport, ny
- Eiendomsgrense, eksisterende
- Unngå støyende anleggsarbeider/helikopter 01.03-01.06
- Vannforsyning, hindre avrenning
- Baseplass, midlertidig



Rev.	Utgivelse-/rev.beskrivelse	Utarbeidet	Kontrollert(SN)	Godkjent	Dato
1.0		torsteik	marial	-	28.01.2025
Prosjekt: 10323 - BLA-GIM Ny 429 kV ledning					
Tittel: Detaljplan - Blåfalli koblingstasjon				Målestokk:	1:8 000
				Koordinatsystem:	ETRS 1989 UTM Zone 33N
Byggherre:		Gradering:	K0	Høydereferanse:	NN2000
Statnett		Format:	A3	Kartblad:	Kart 35 av 44

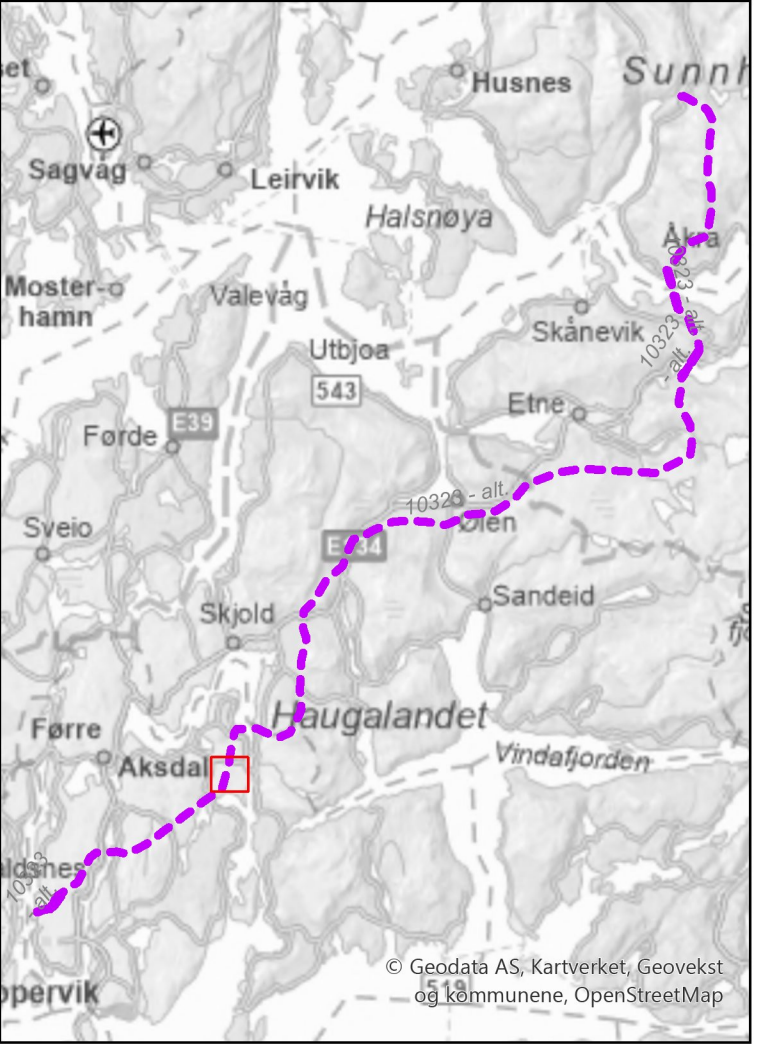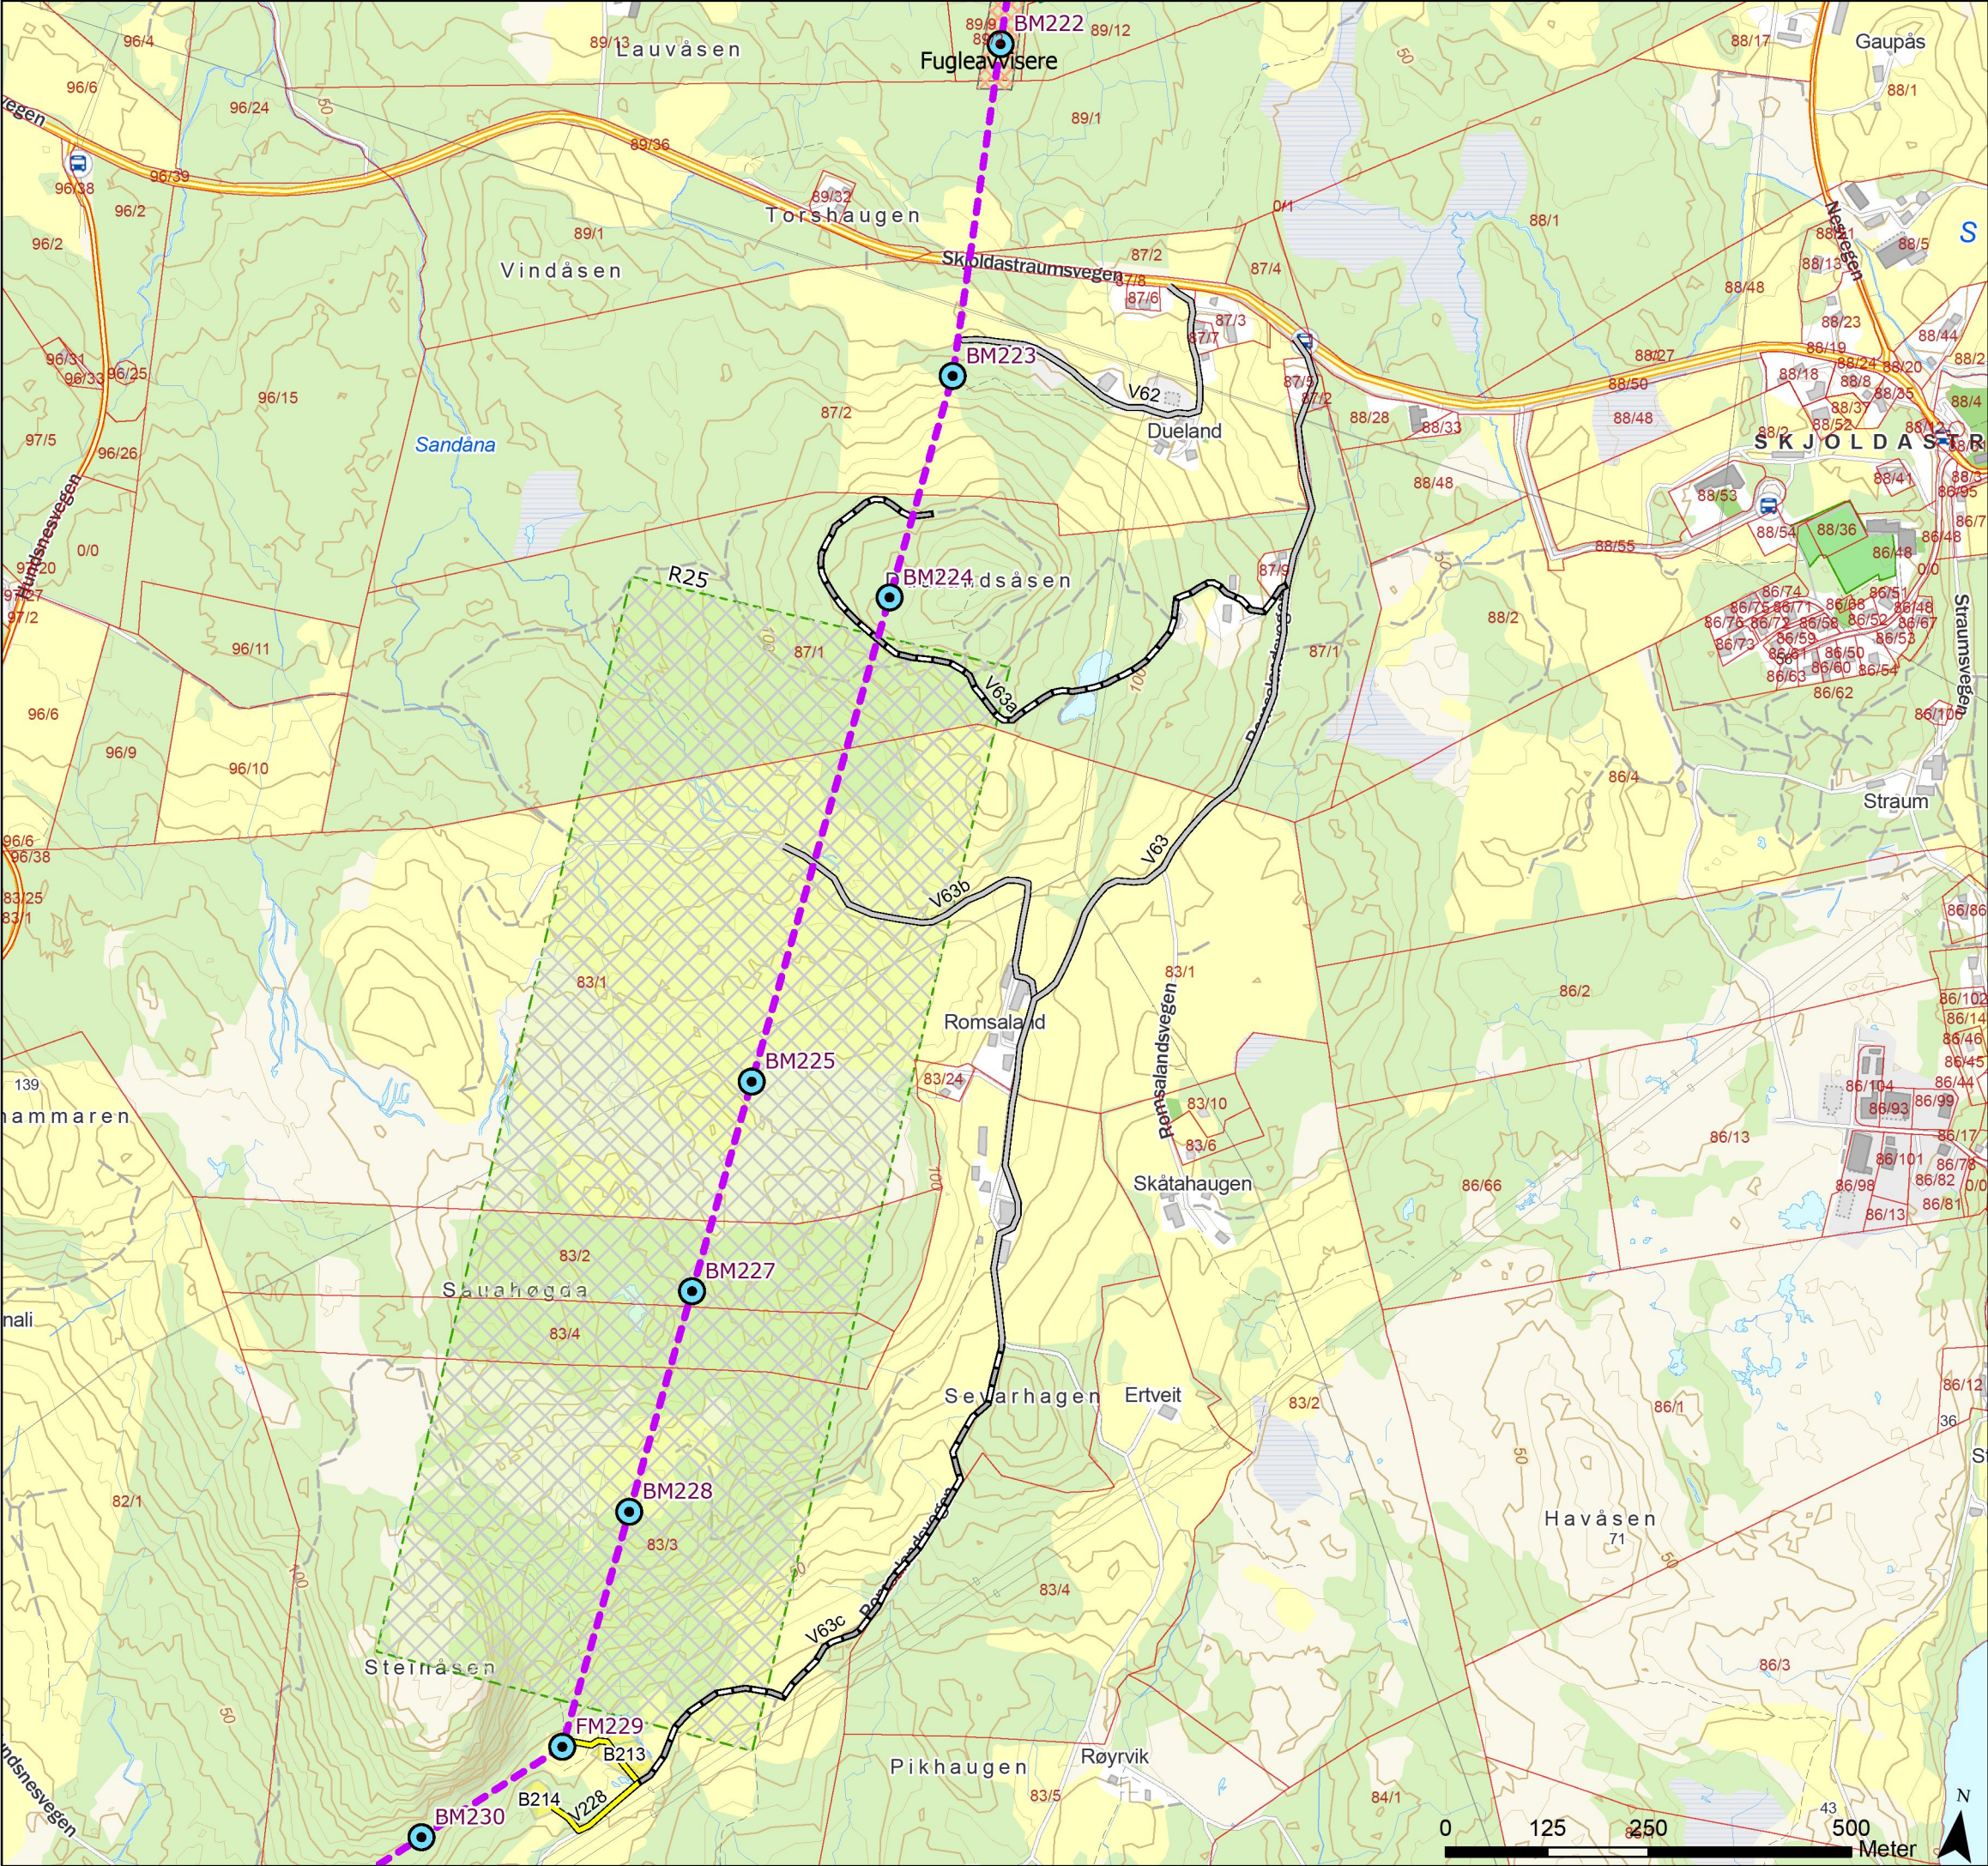

Tegnforklaring

- Standard mast
- Grønsmalt mast
- Varselfarget mast
- Endelig vedtak OED
- Fugleavviser
- Vei, eksisterende
- Vei, ny midlertidig
- Traktorvei, eksisterende
- Terrengtransport, eksisterende
- Eiendomsgrense, eksisterende
- Kystlynghei, avtale vilkår før driftsfasen
- Baseplass, midlertidig



Rev.	Utgivelse-/rev.beskrivelse	Utarbeidet	Kontrollert(SN)	Godkjent	Dato
1.0		torstekl	marial	-	28.01.2025
Prosjekt: 10323 - BLA-GIM Ny 429 kV ledning					
Tittel: Detaljplan - Blåfalli koblingstasjon				Målestokk:	1:8 000
				Koordinatsystem:	ETRS 1989 UTM Zone 33N
Byggherre: Statnett		Gradering:	K0	Høydereferanse:	NN2000
		Format:	A3	Kartblad:	Kart 36 av 44

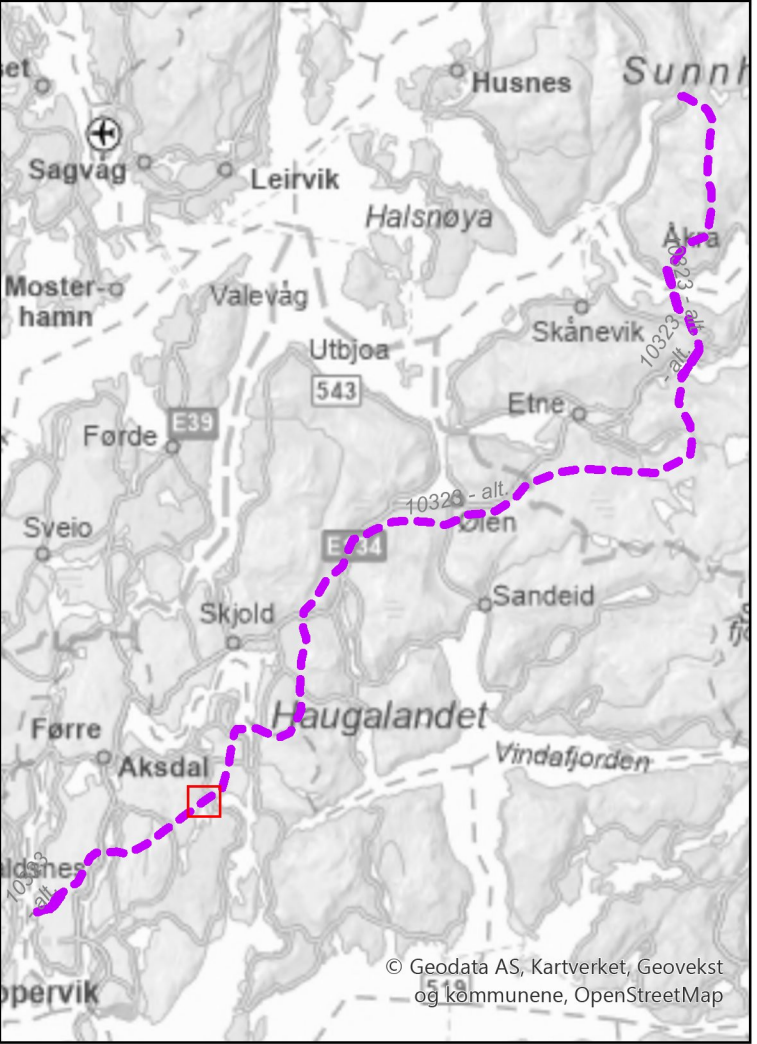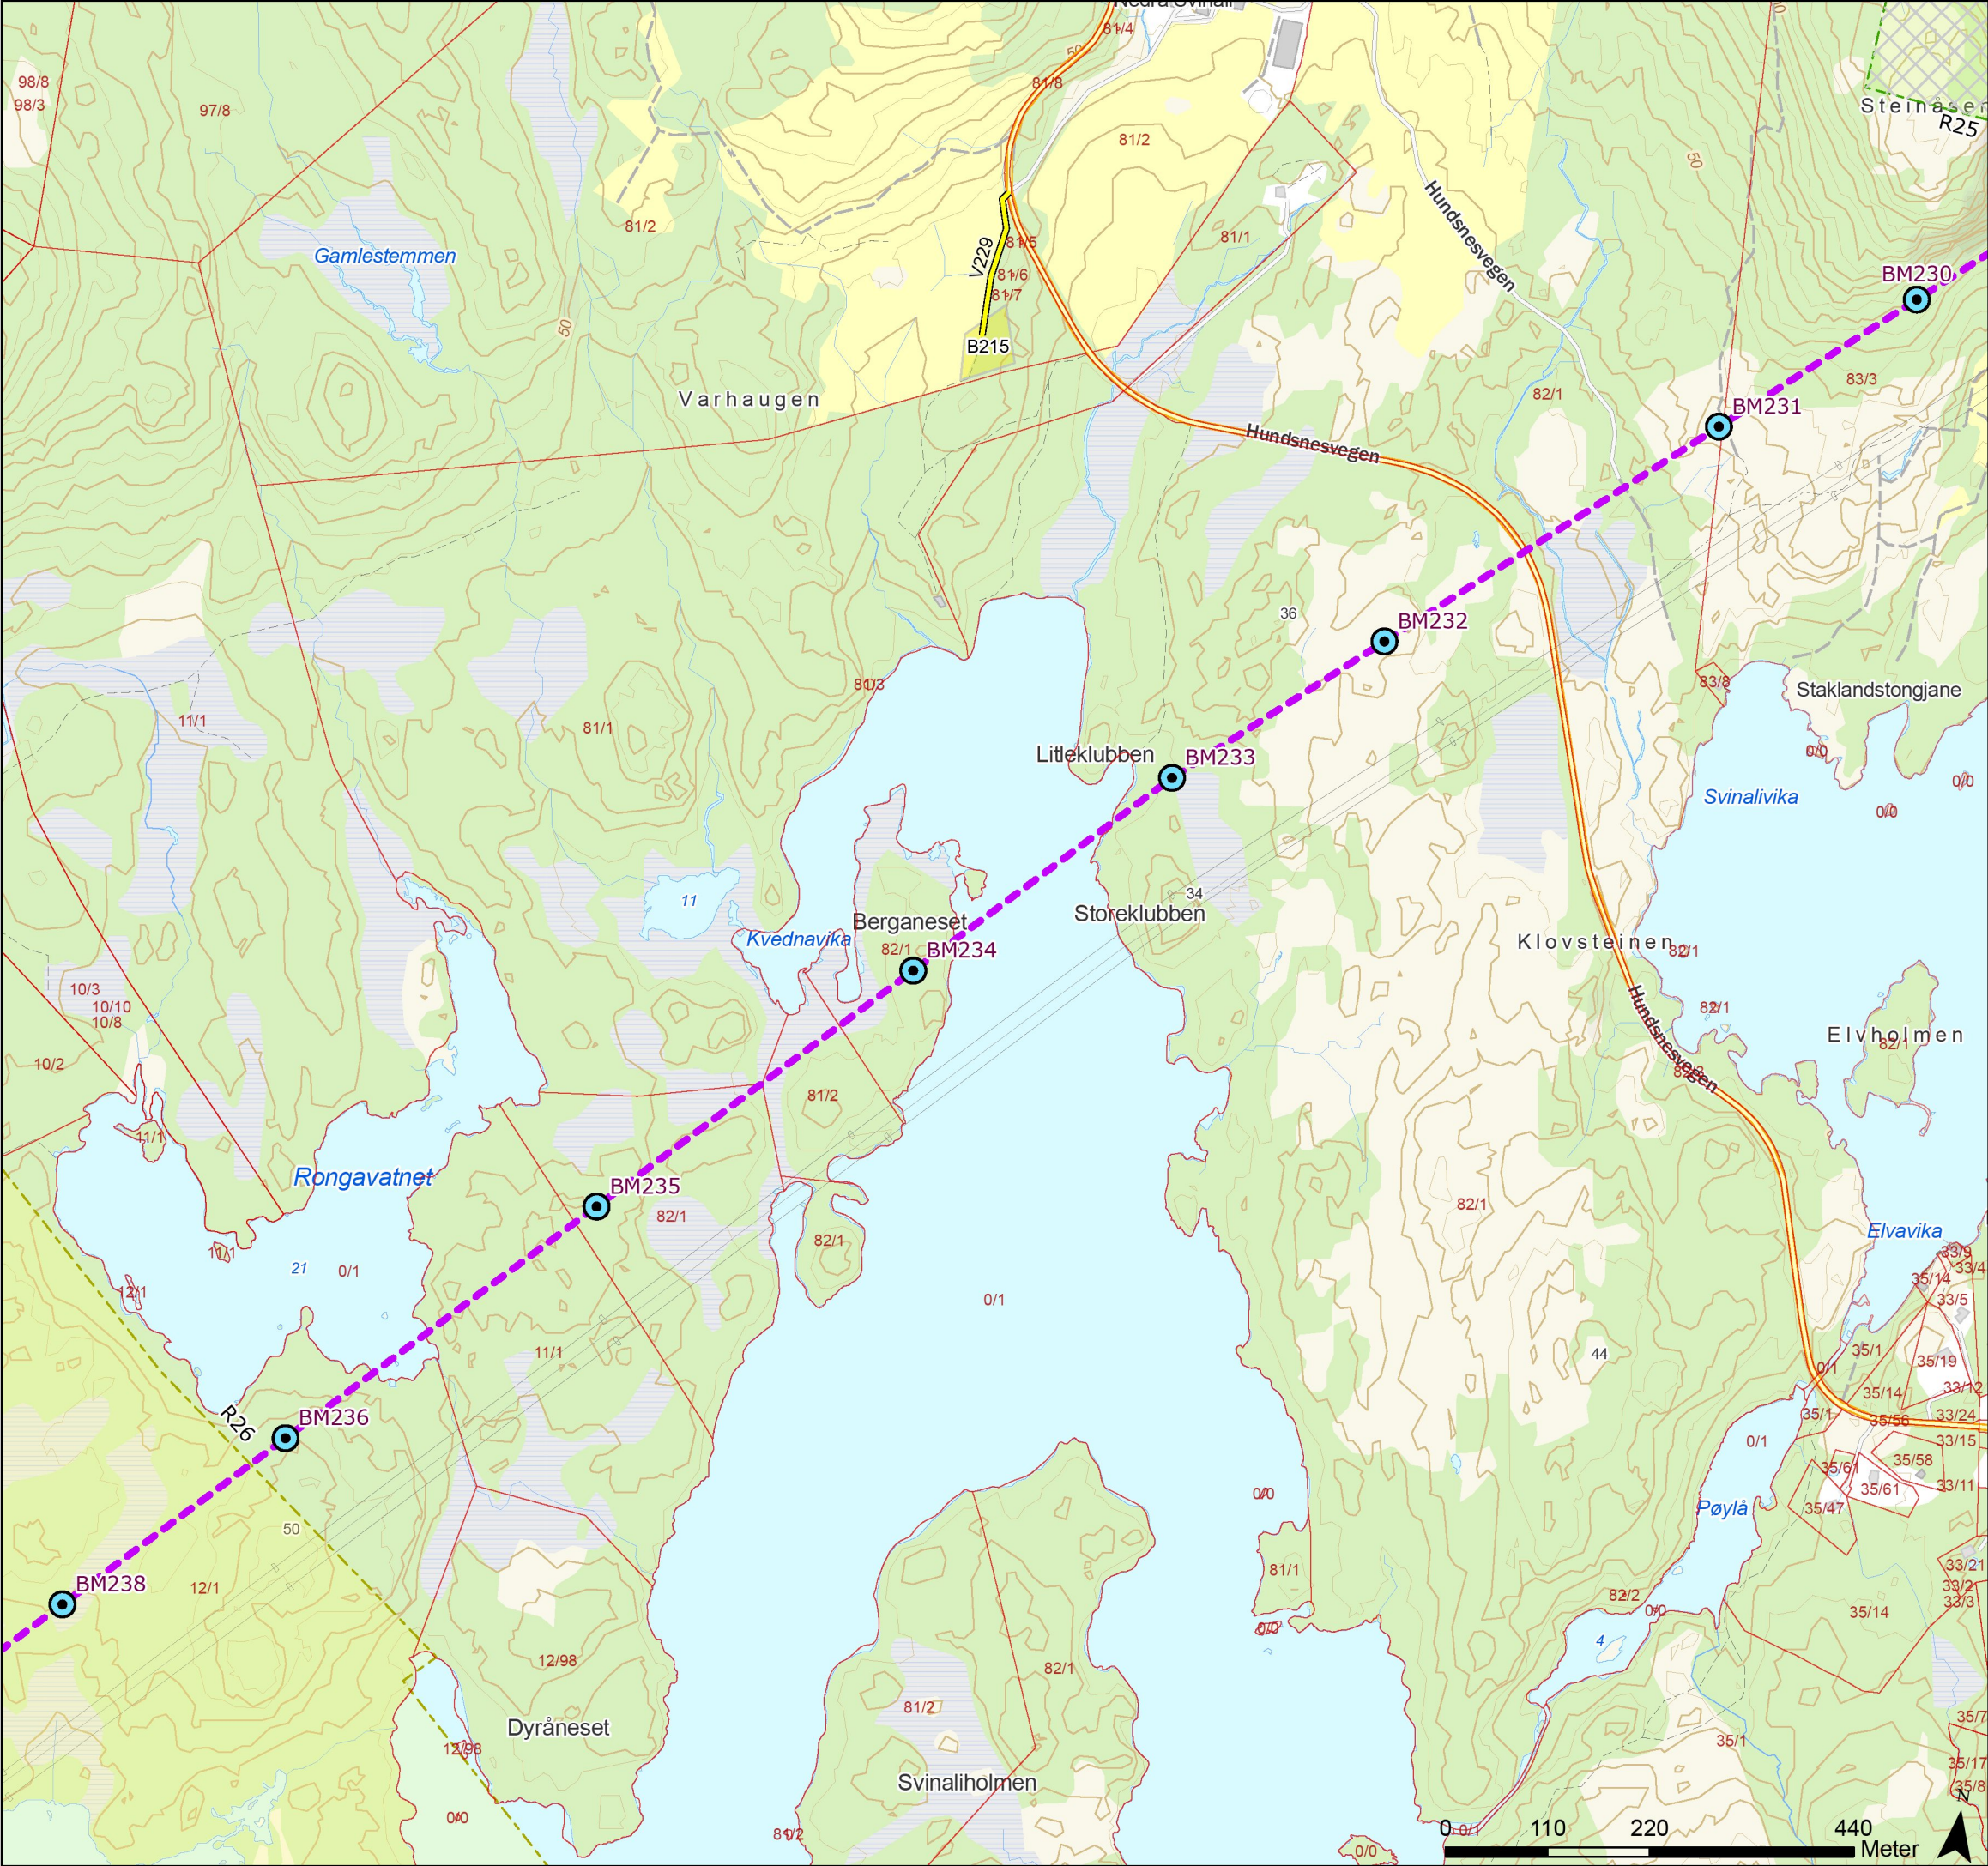

Tegnforklaring

- Standard mast
- Grønsmalt mast
- Varselfarget mast
- Endelig vedtak OED
- Vei, ny midlertidig
- Eiendomsgrense, eksisterende
- Kystlynghei, avtale vilkår før driftsfasen
- Unngå støyende anleggsarbeider/helikopter 01.02-31.08
- Baseplass, midlertidig



Rev.	Utgivelse-/rev.beskrivelse	Utarbeidet	Kontrollert(SN)	Godkjent	Dato
1.0		torsteik	marial	-	28.01.2025
Prosjekt: 10323 - BLA-GIM Ny 429 kV ledning					
Tittel: Detaljplan - Blåfalli koblingstasjon				Målestokk:	1:7 000
				Koordinatsystem:	ETRS 1989 UTM Zone 33N
Byggherre: Statnett		Gradering:	K0	Høydereferanse:	NN2000
		Format:	A3	Kartblad:	Kart 37 av 44

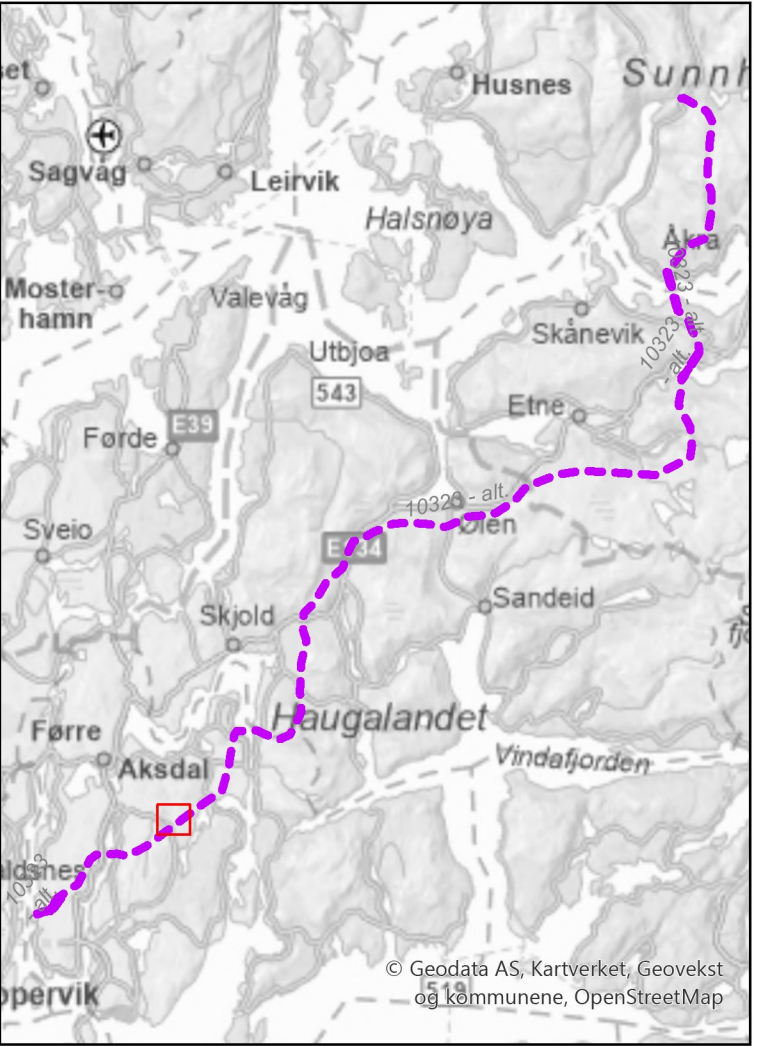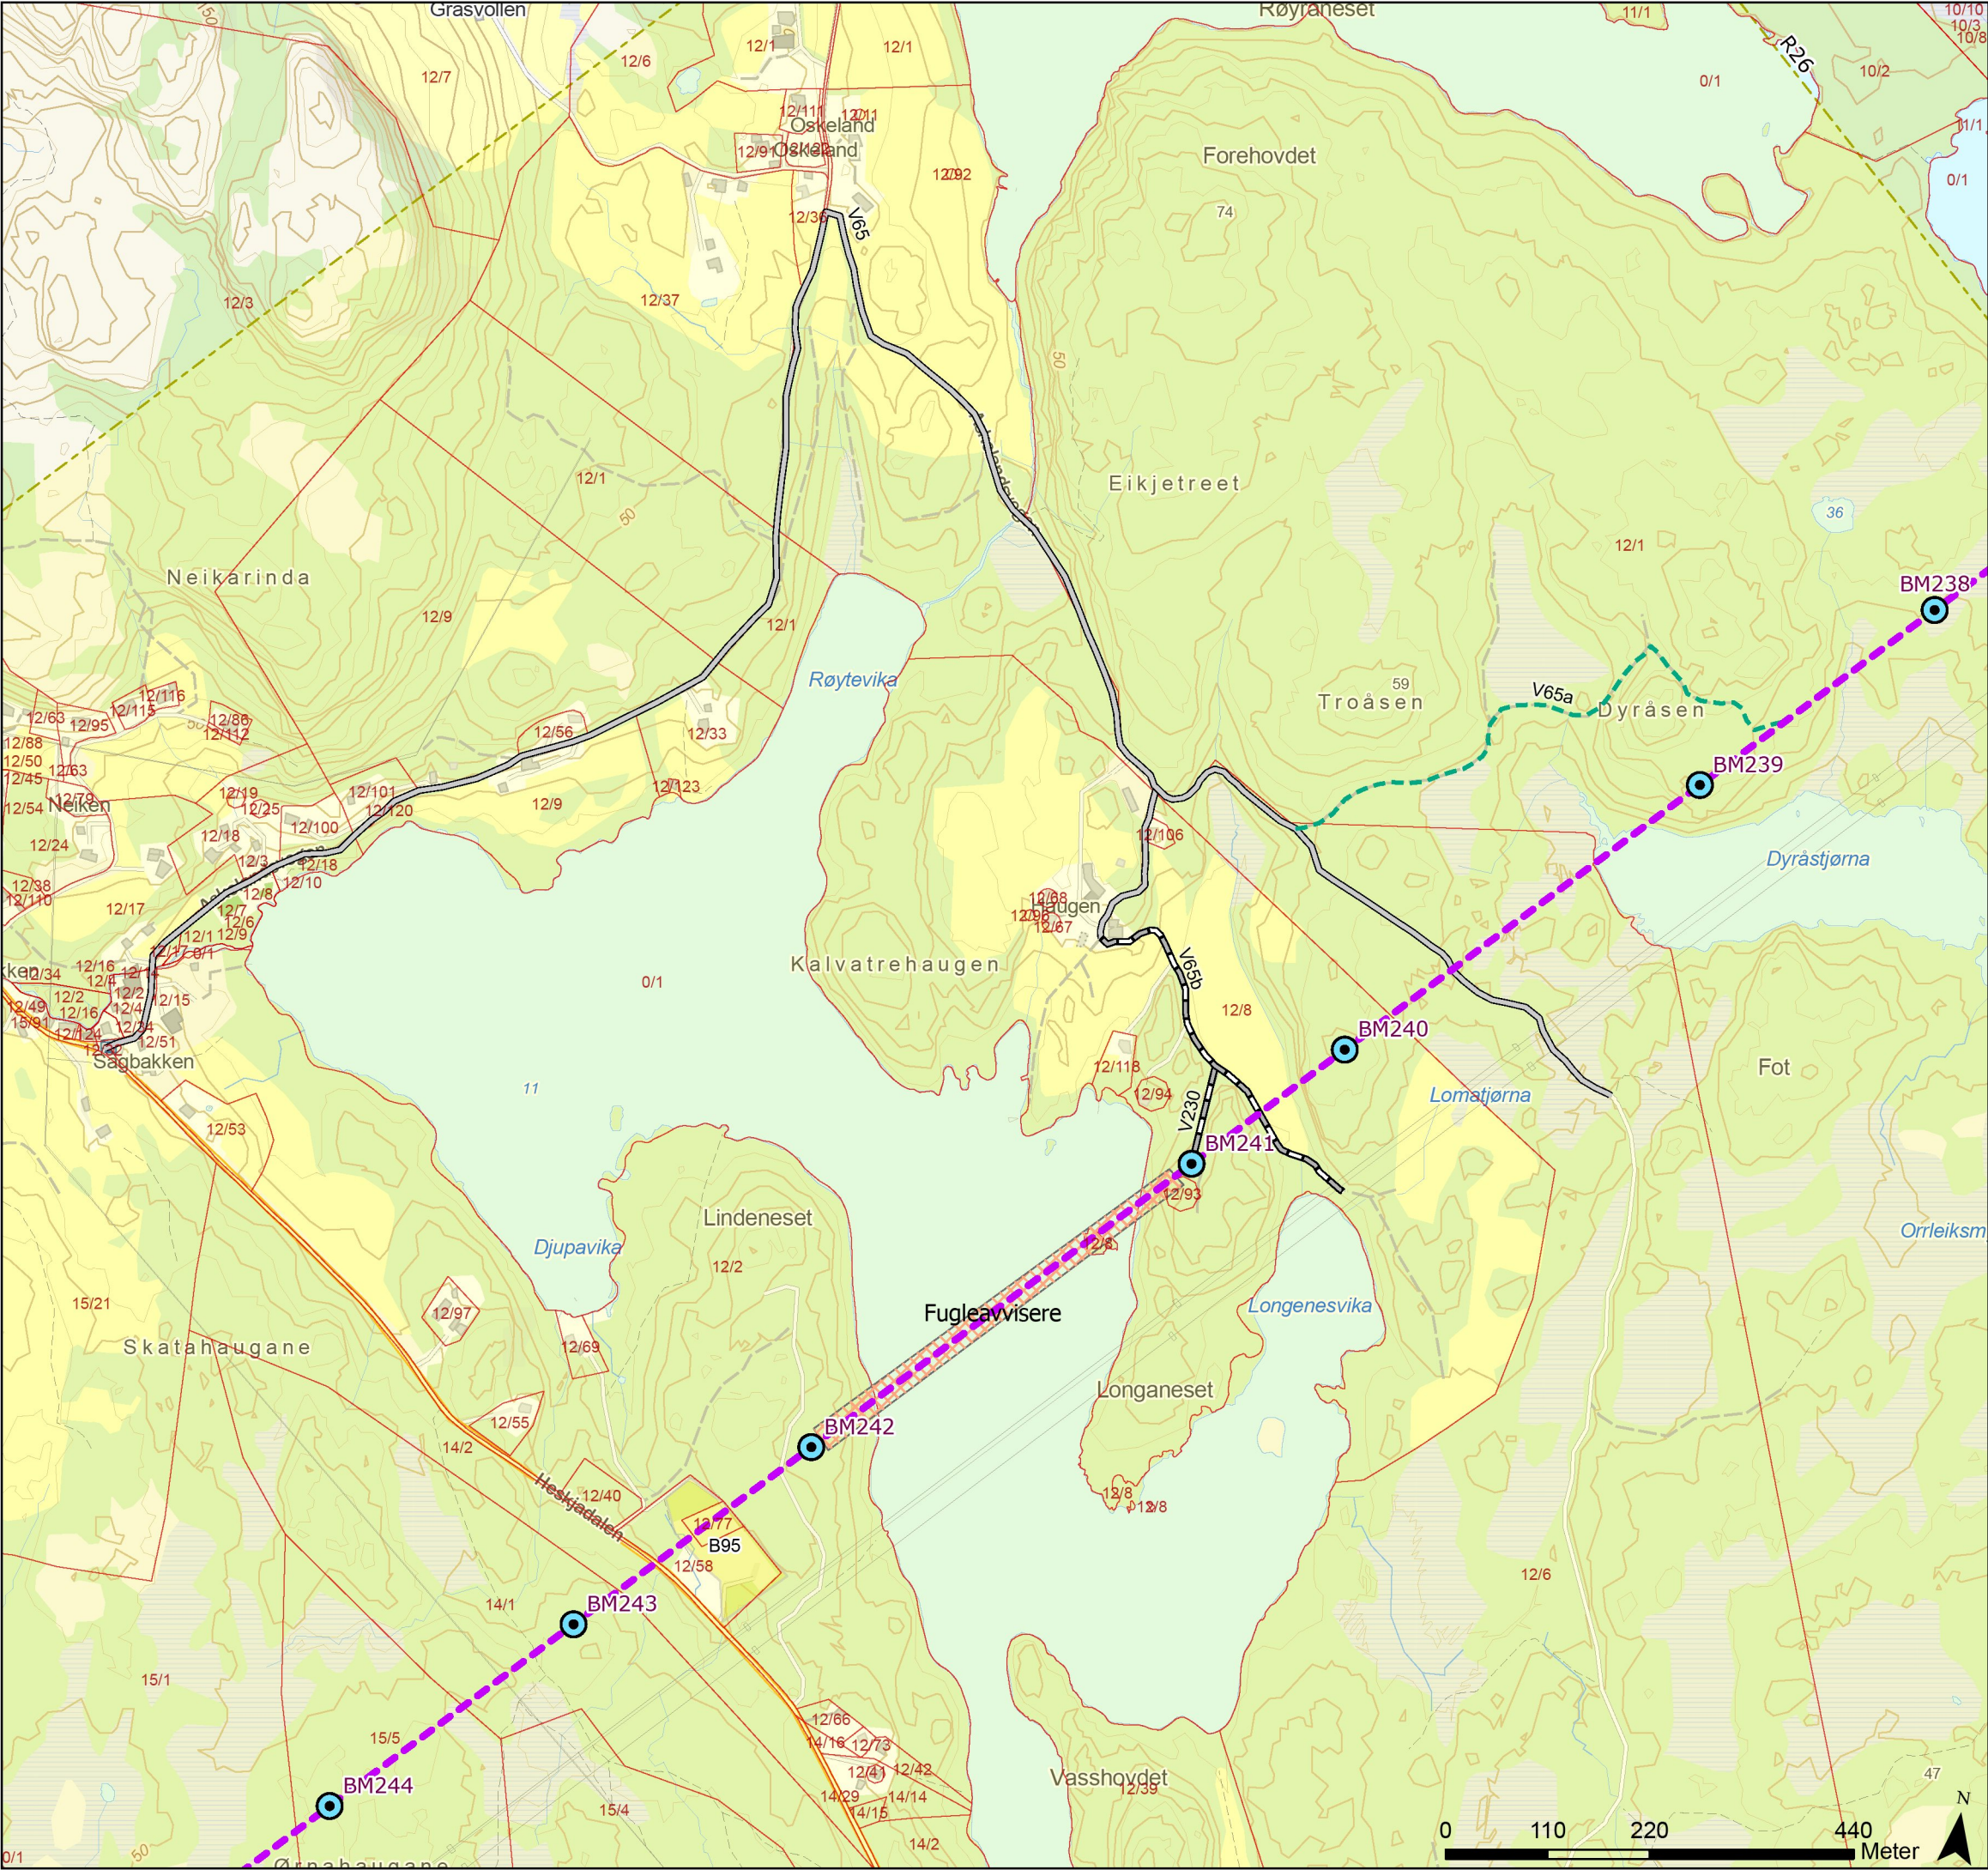

Tegnforklaring

- Standard mast
- Grønnmalt mast
- Varselfarget mast
- Endelig vedtak OED
- Fugleavviser
- Vei, eksisterende
- Traktorvei, eksisterende
- Terrangtransport, eksisterende
- Eiendomsgrense, eksisterende
- Unngå støyende anleggsarbeider/helikopter 01.02-31.08
- Baseplass, midlertidig


Rev.	Utgivelse-/rev.beskrivelse	Utarbeidet	Kontrollert(SN)	Godkjent	Dato
1.0		torstekl	marial	-	28.01.2025
Prosjekt: 10323 - BLA-GIM Ny 429 kV ledning					
Tittel: Detaljplan - Blåfalli koblingstasjon				Målestokk:	1:7 000
				Koordinatsystem:	ETRS 1989 UTM Zone 33N
Byggherre: Statnett		Gradering:	K0	Høydereferanse:	NN2000
		Format:	A3	Kartblad:	Kart 38 av 44

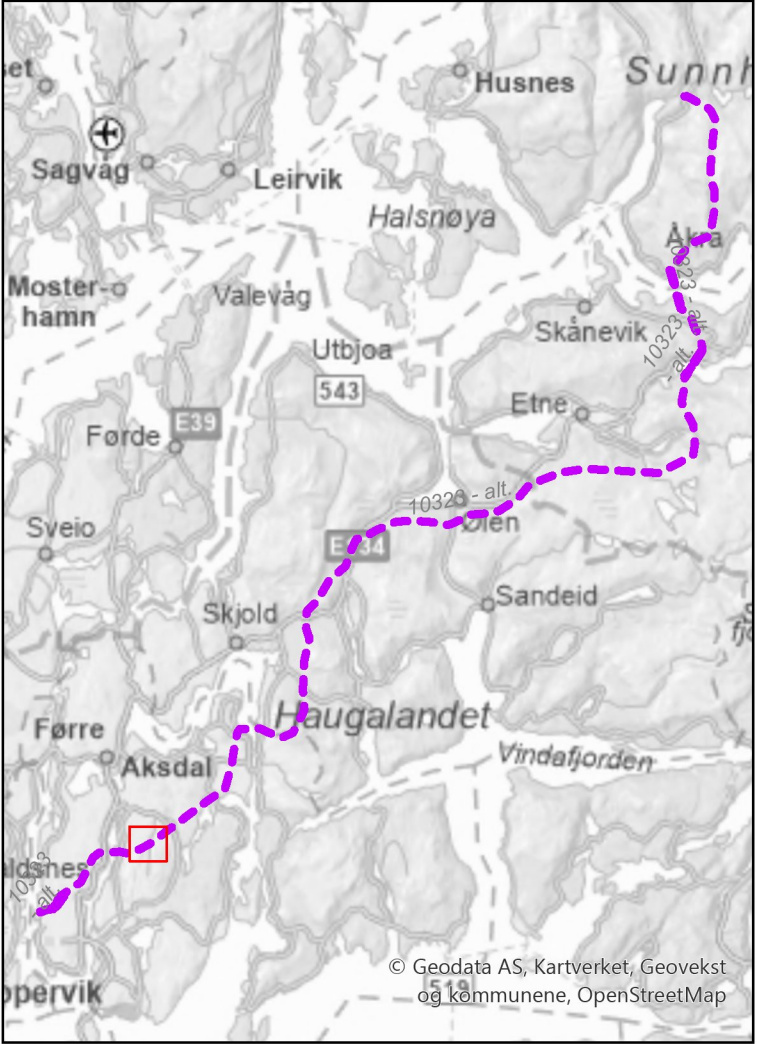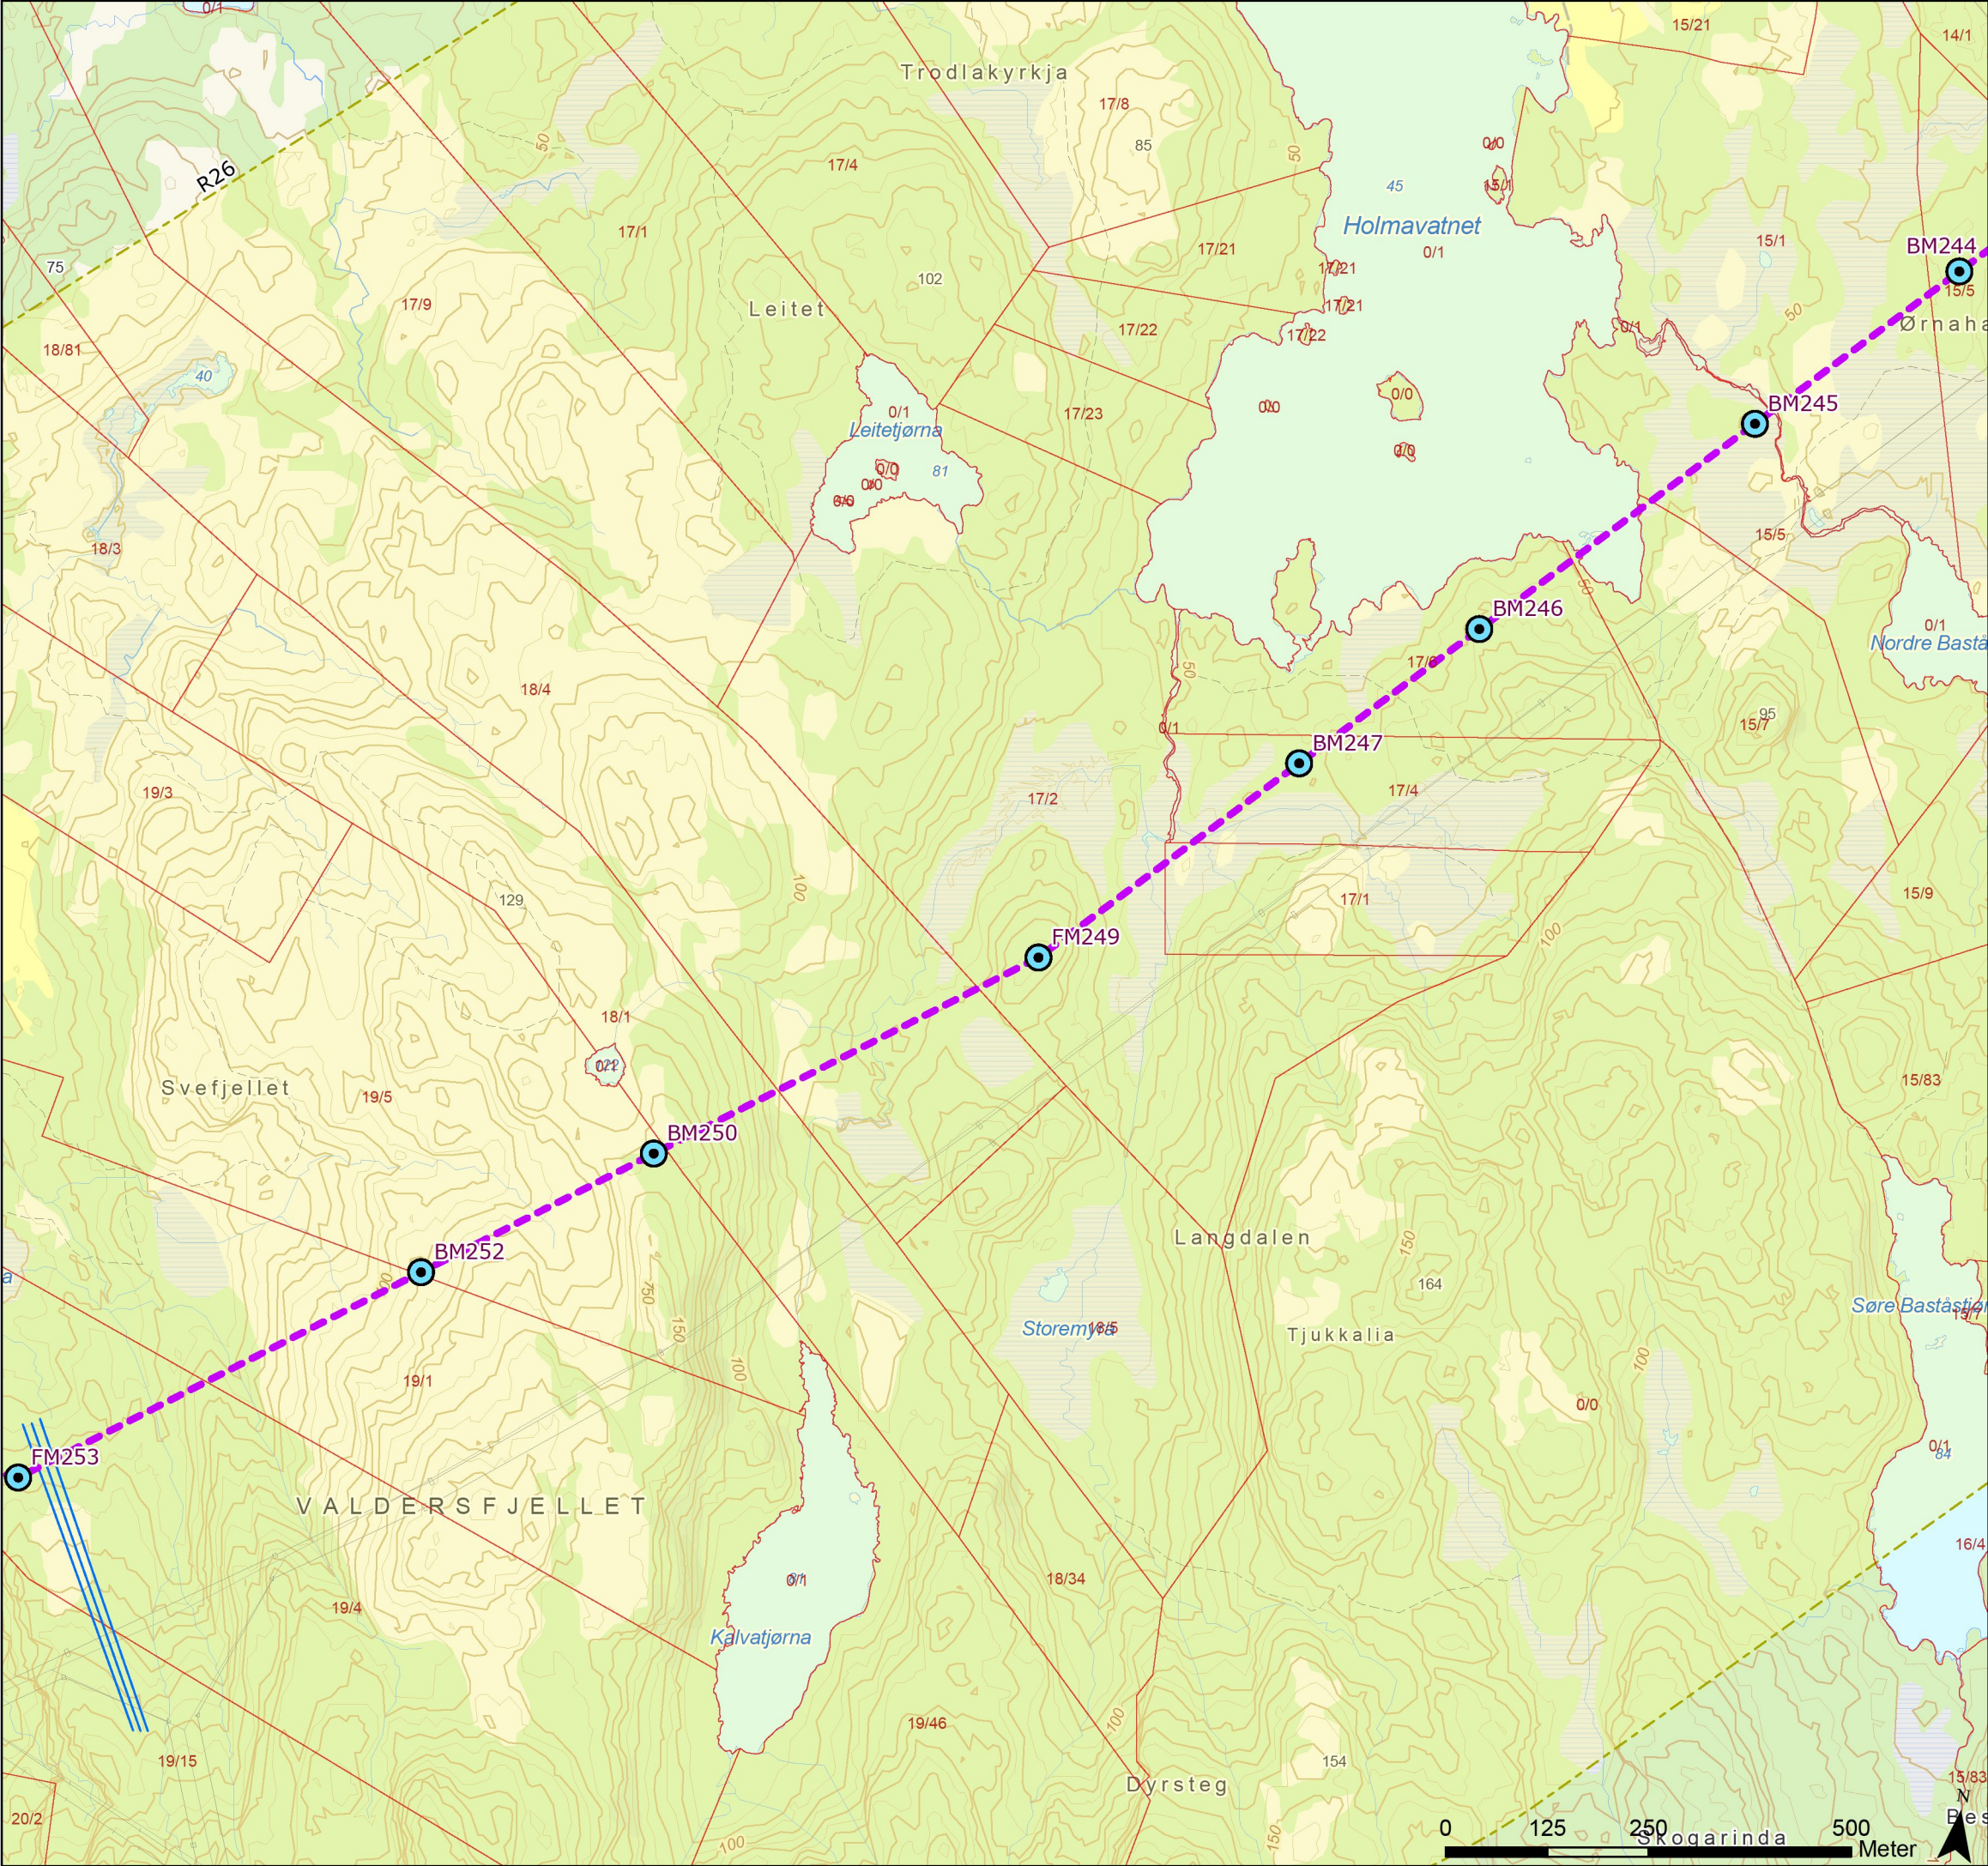

Tegnforklaring

- Standard mast
- Grønnmalt mast
- Varselfarget mast
- Endelig vedtak OED
- Bypass
- Eiendomsgrense, eksisterende
- Unngå støyende anleggsarbeider/helikopter 01.02-31.08



Rev.	Utgivelse-/rev.beskrivelse	Utarbeidet	Kontrollert(SN)	Godkjent	Dato
1.0		torstekl	marial	-	28.01.2025
Prosjekt: 10323 - BLA-GIM Ny 429 kV ledning					
Tittel: Detaljplan - Blåfalli koblingstasjon				Målestokk: 1:8 000	
				Koordinatsystem: ETRS 1989 UTM Zone 33N	
Byggherre: Statnett		Gradering: K0	Høydereferanse: NN2000		
		Format: A3	Kartblad: Kart 39 av 44		

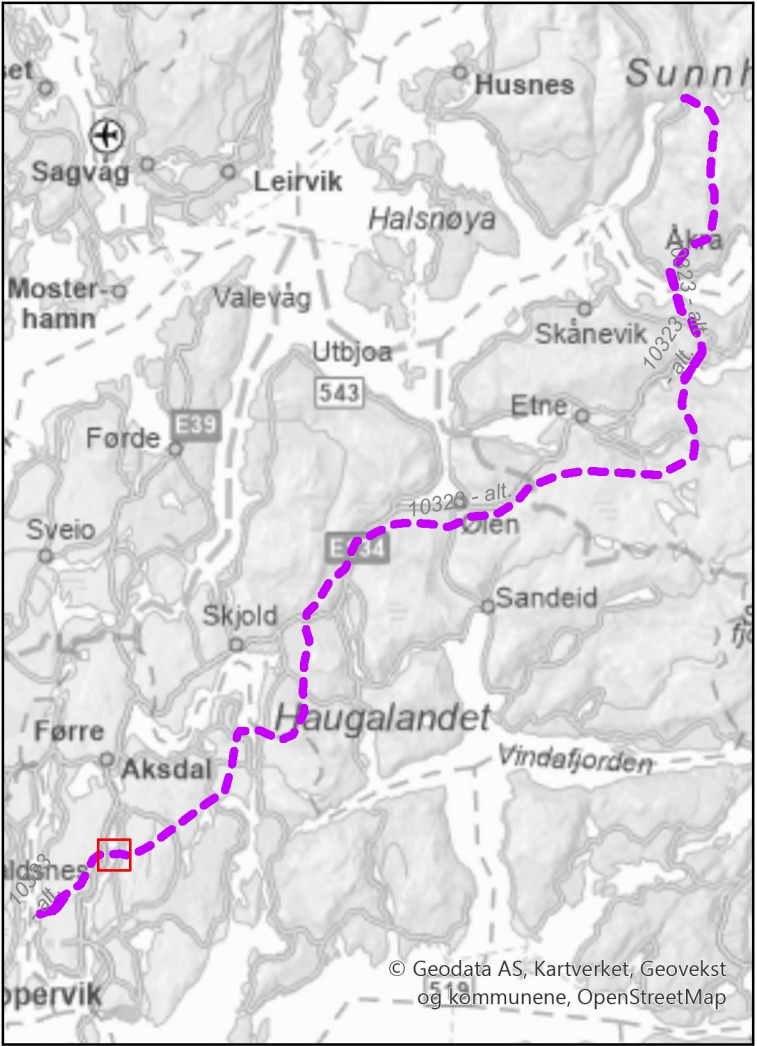

Tegnforklaring

- Standard mast
- Grønsmalt mast
- Varselfarget mast
- Endelig vedtak OED
- Fugleavviser
- Bypass
- Vei, eksisterende
- Vei, ny midlertidig
- Traktorvei, eksisterende
- Terrengtransport, ny
- Eiendomsgrense, eksisterende
- Begrenset skogrydding
- Kystlynghei, avtale vilkår før driftsfasen
- Unngå støyende anleggsarbeider/helikopter 01.02-31.08
- Baseplass, midlertidig



Rev.	Utgivelse-/rev.beskrivelse	Utarbeidet	Kontrollert(SN)	Godkjent	Dato
1.0		torstekl	marial	-	28.01.2025
Prosjekt: 10323 - BLA-GIM Ny 429 kV ledning					
Tittel: Detaljplan - Blåfelli koblingstasjon				Målestokk: 1:7 000	
				Koordinatsystem: ETRS 1989 UTM Zone 33N	
Byggherre: Statnett		Gradering: K0	Høydereferanse: NN2000		
		Format: A3	Kartblad: Kart 40 av 44		

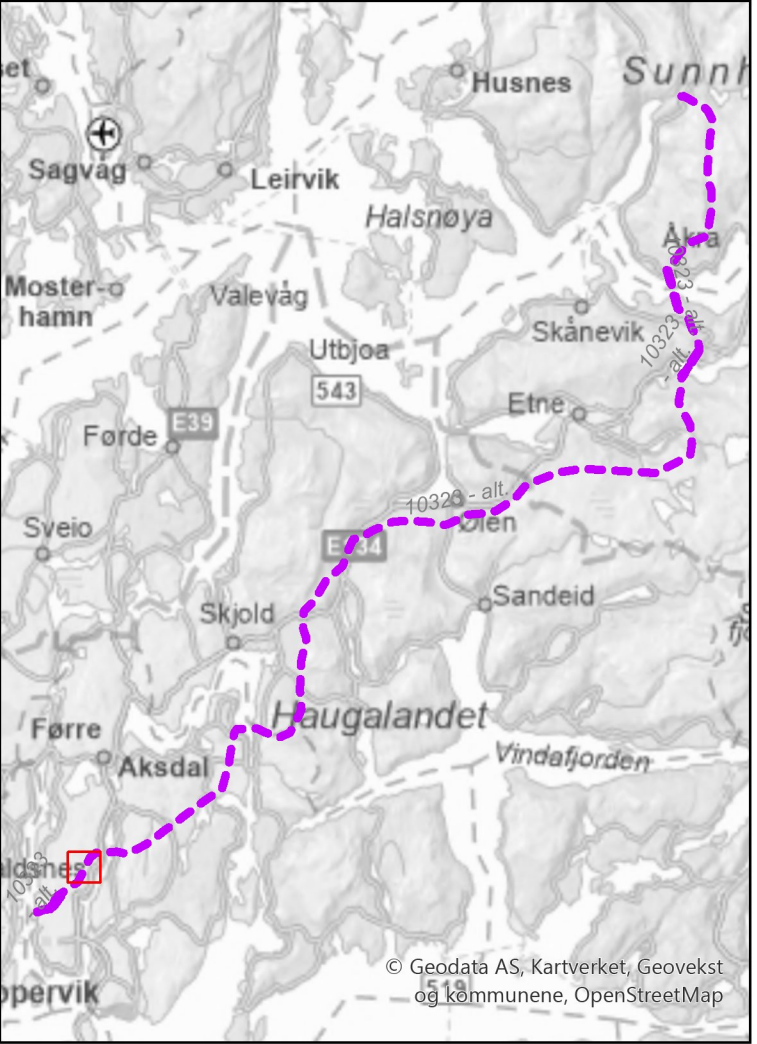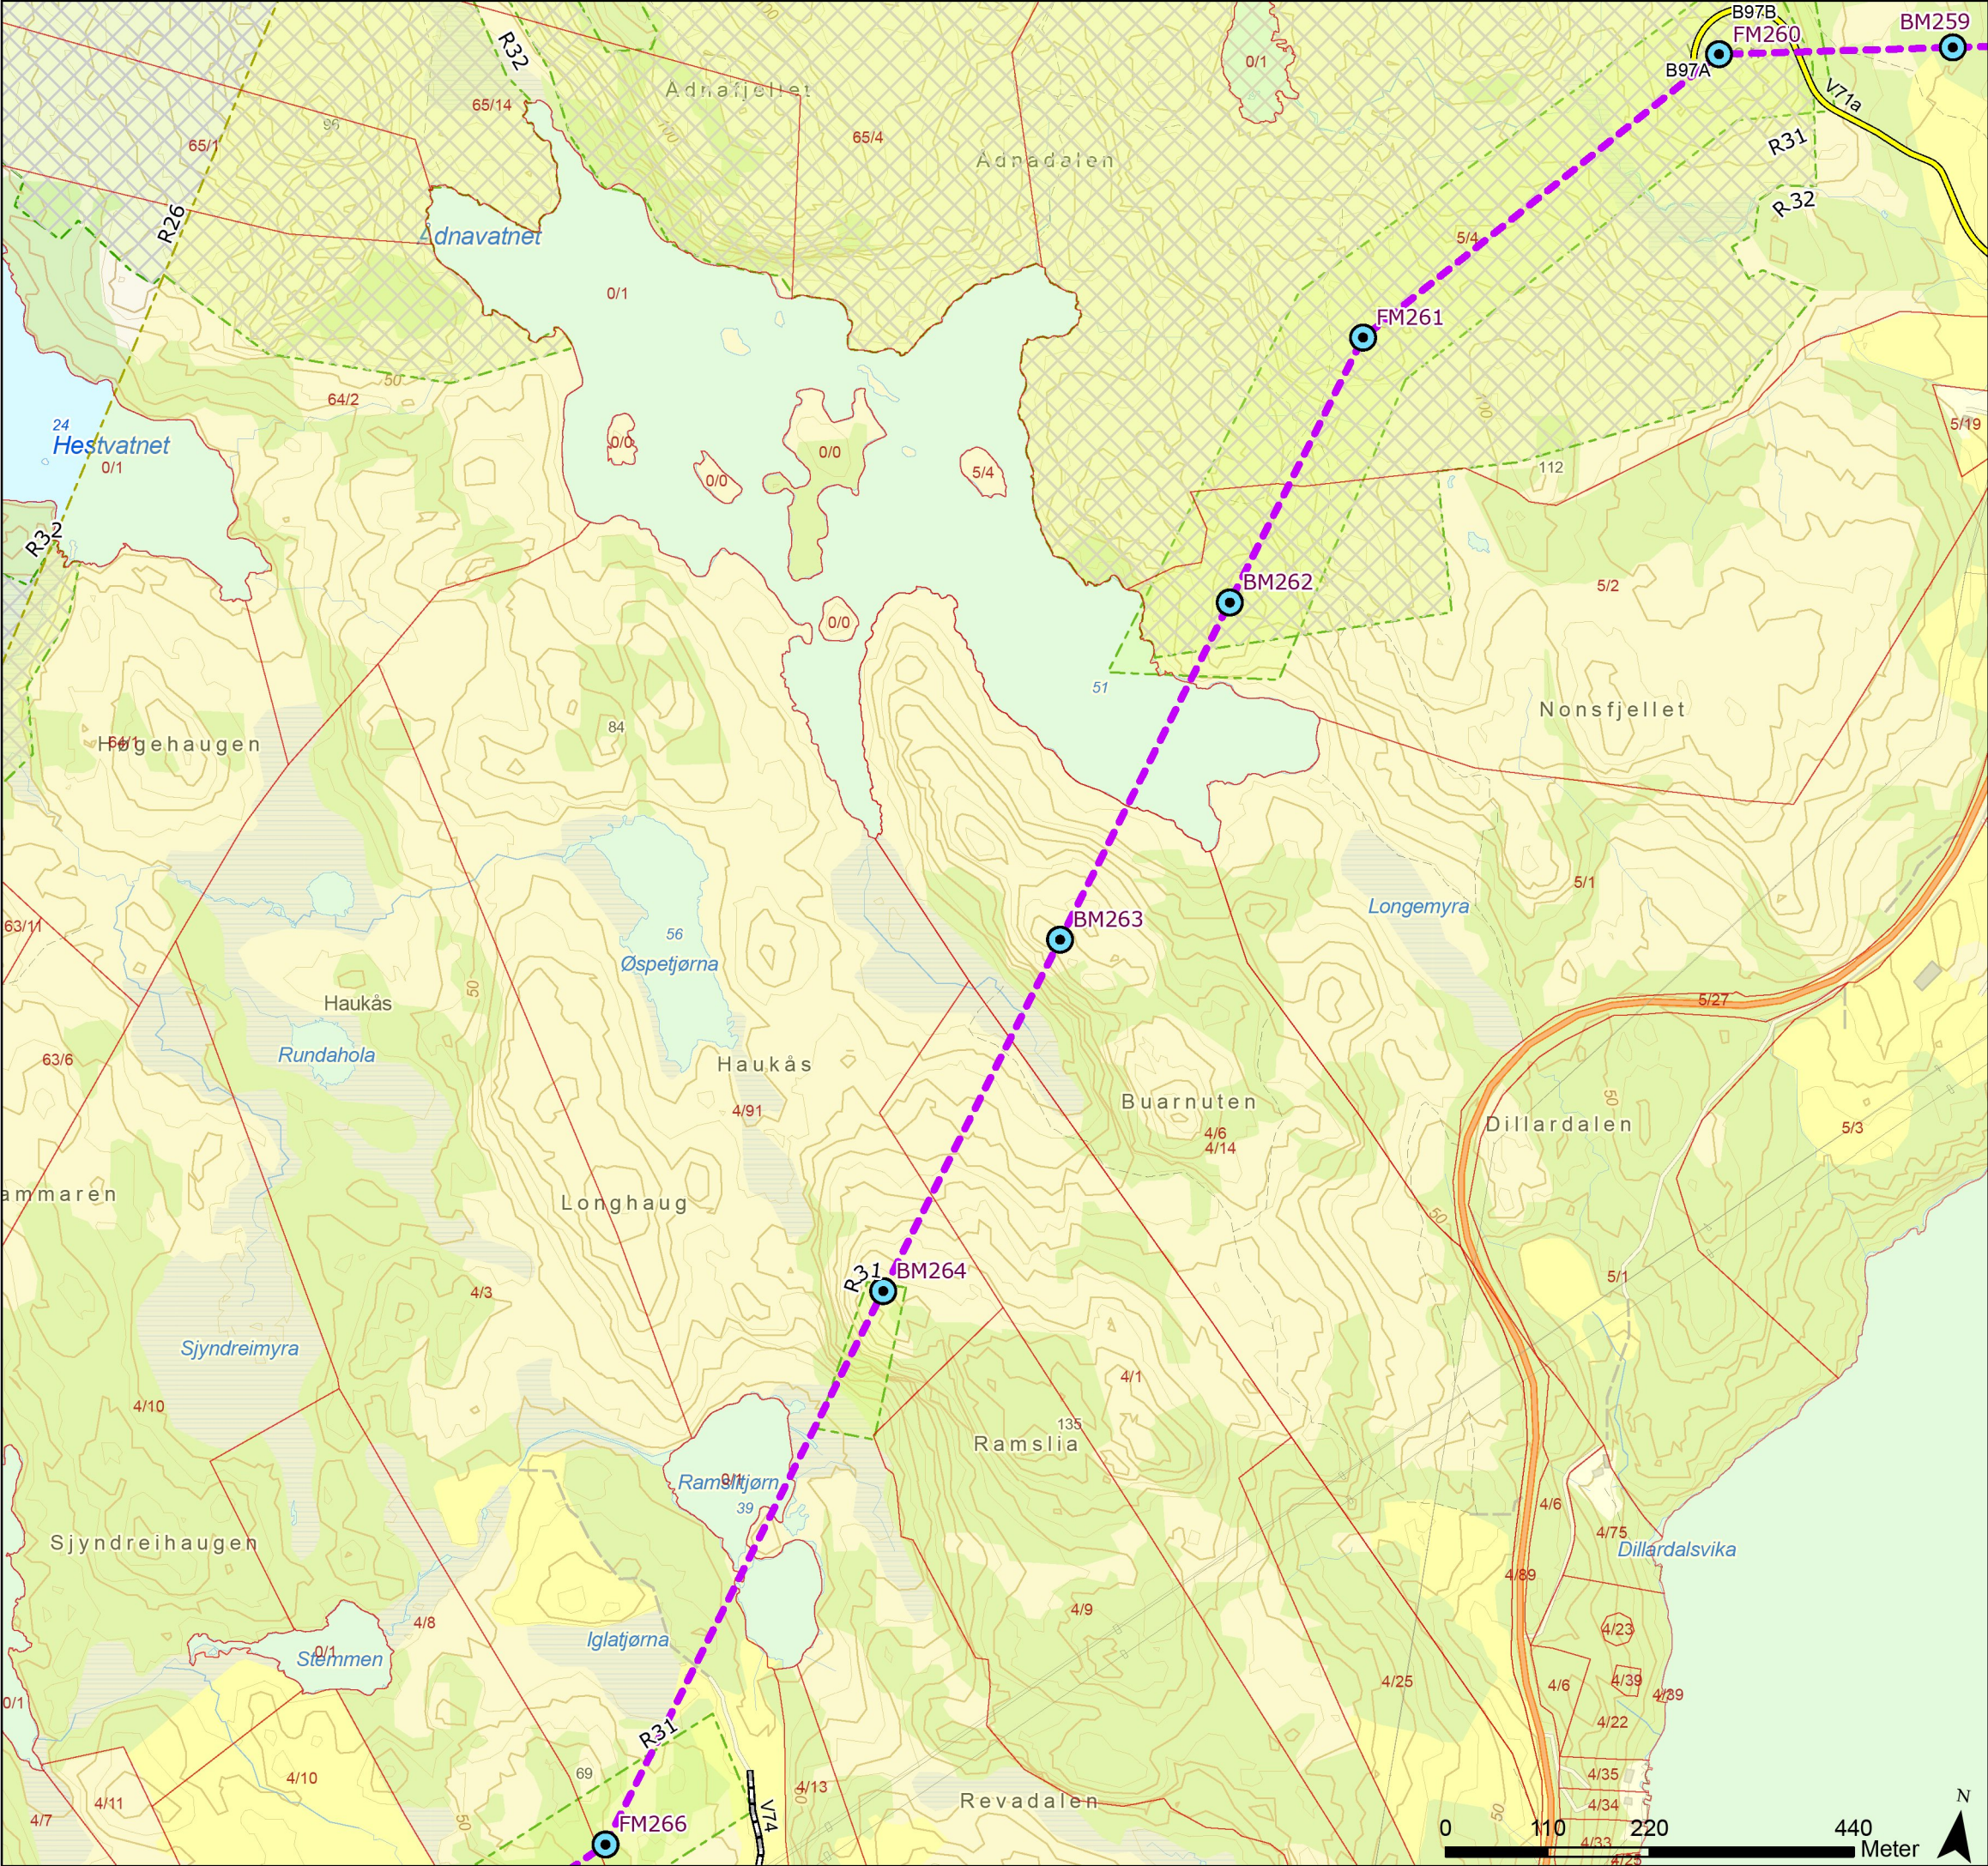

Tegnforklaring

- Standard mast
- Grønsmalt mast
- Varselfarget mast
- Endelig vedtak OED
- Vei, ny midlertidig
- Traktorvei, eksisterende
- Eiendomsgrense, eksisterende
- Begrenset skogrydding
- Kystlynghei, avtale vilkår før driftsfasen
- Unngå støyende anleggsarbeider/helikopter 01.02-31.08
- Baseplass, midlertidig

Rev.	Utgivelse-/rev.beskrivelse	Utarbeidet	Kontrollert(SN)	Godkjent	Dato
1.0		torstekl	marial	-	28.01.2025
Prosjekt: 10323 - BLA-GIM Ny 429 kV ledning					
Tittel: Detaljplan - Blåfalli koblingstasjon				Målestokk: 1:7 000	
				Koordinatsystem: ETRS 1989 UTM Zone 33N	
Byggherre: Statnett		Gradering: K0	Høydereferanse: NN2000		
		Format: A3	Kartblad: Kart 41 av 44		

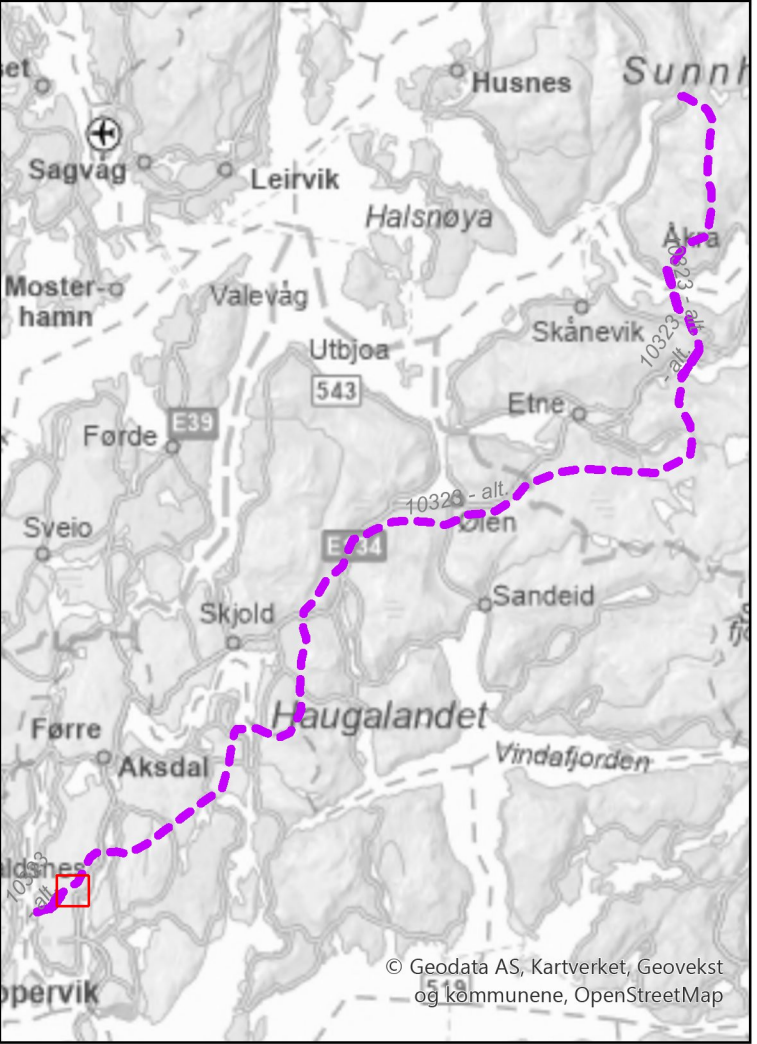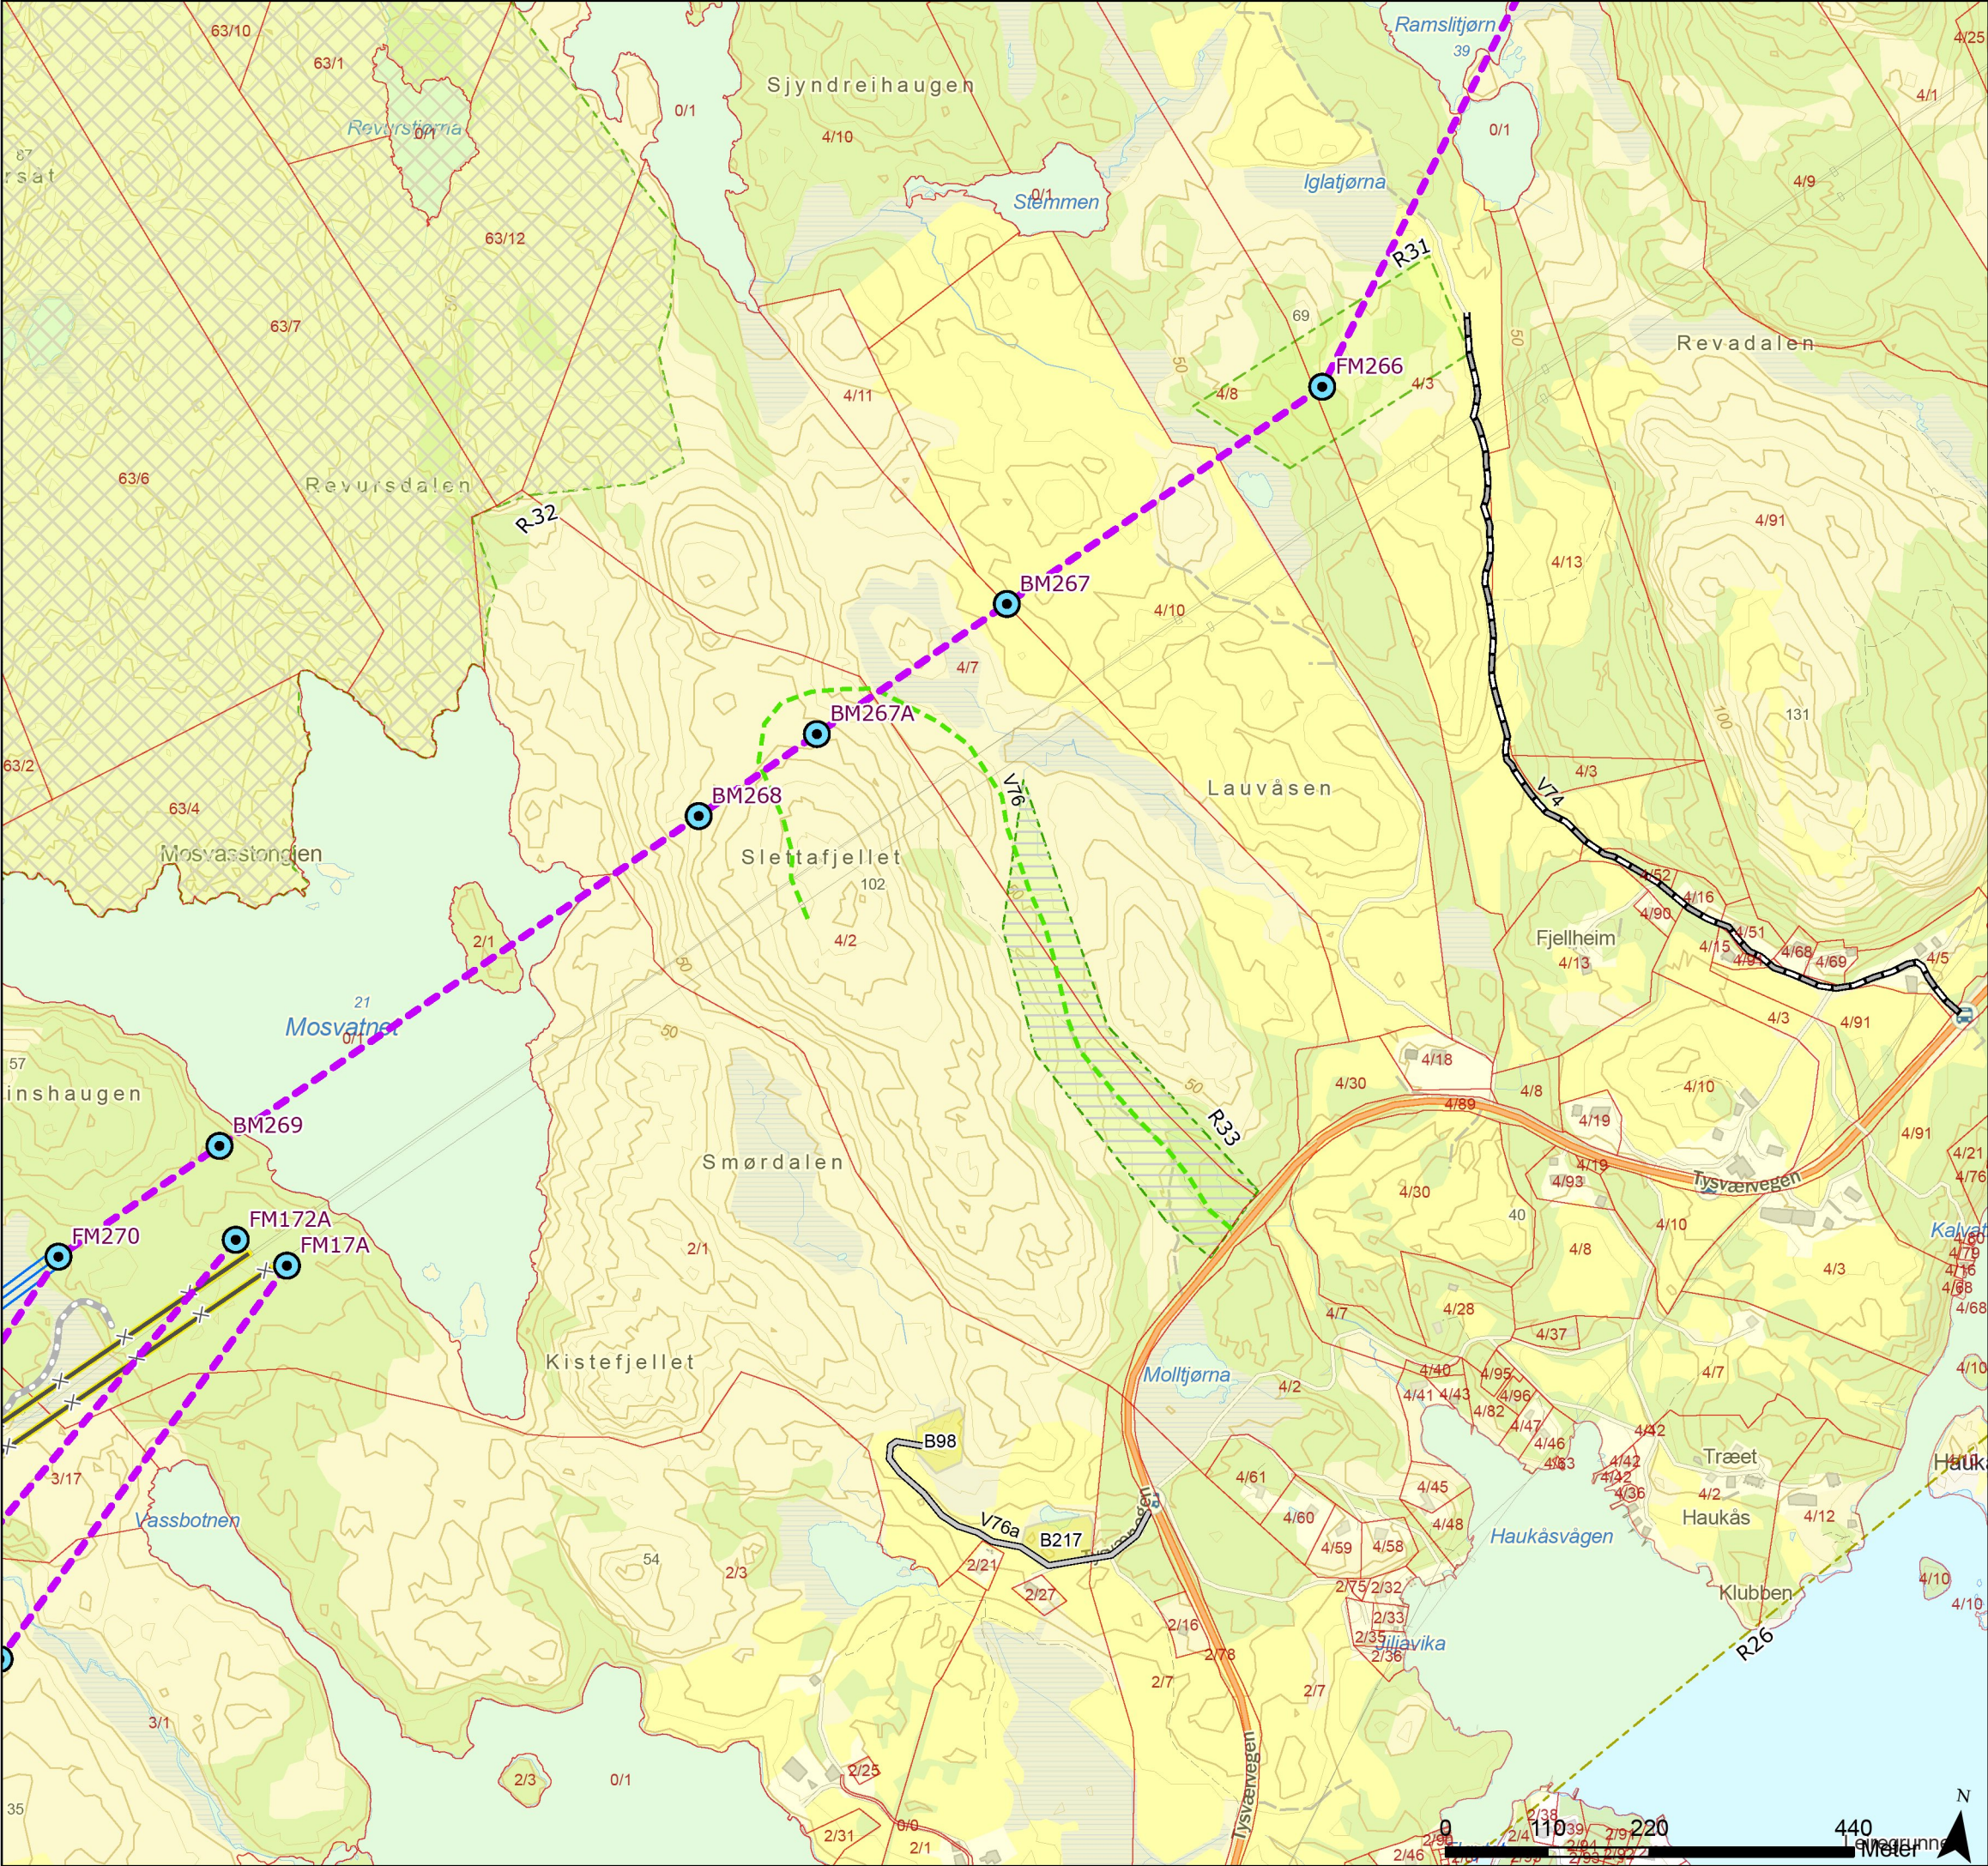

Tegnforklaring

-  Standard mast

 Grønnmalt mast

 Varselfarget mast

 Endelig vedtak OED

 Ledning, rives

 Bypass

 Kabel (Fagne)

 Vei, eksisterende

 Traktorvei, eksisterende

 Terrengtransport, ny
-  Eiendomsgrense, eksisterende

 Begrenset skogrydding



 Kystlynghei, avtale vilkår for driftsfasen

 Unngå støvende anleggsarbeider/helikopter 01.02-31.08

 Verdfull naturtype, begrense bruk av kjøring

 Baseplass, midlertidig

Rev.	Utgivelse-/rev.beskrivelse	Utarbeidet	Kontrollert(SN)	Godkjent	Dato
1.0		torsteik	marial	-	28.01.2025
Prosjekt: 10323 - BLA-GIM Ny 429 kV ledning					
Tittel: Detaljplan - Blåfalli koblingstasjon				Målestokk:	1:7 000
				Koordinatsystem:	ETRS 1989 UTM Zone 33N
Byggherre:		Gradering:	K0	Høydereferanse:	NN2000
Statnett		Format:	A3	Kartblad:	Kart 42 av 44

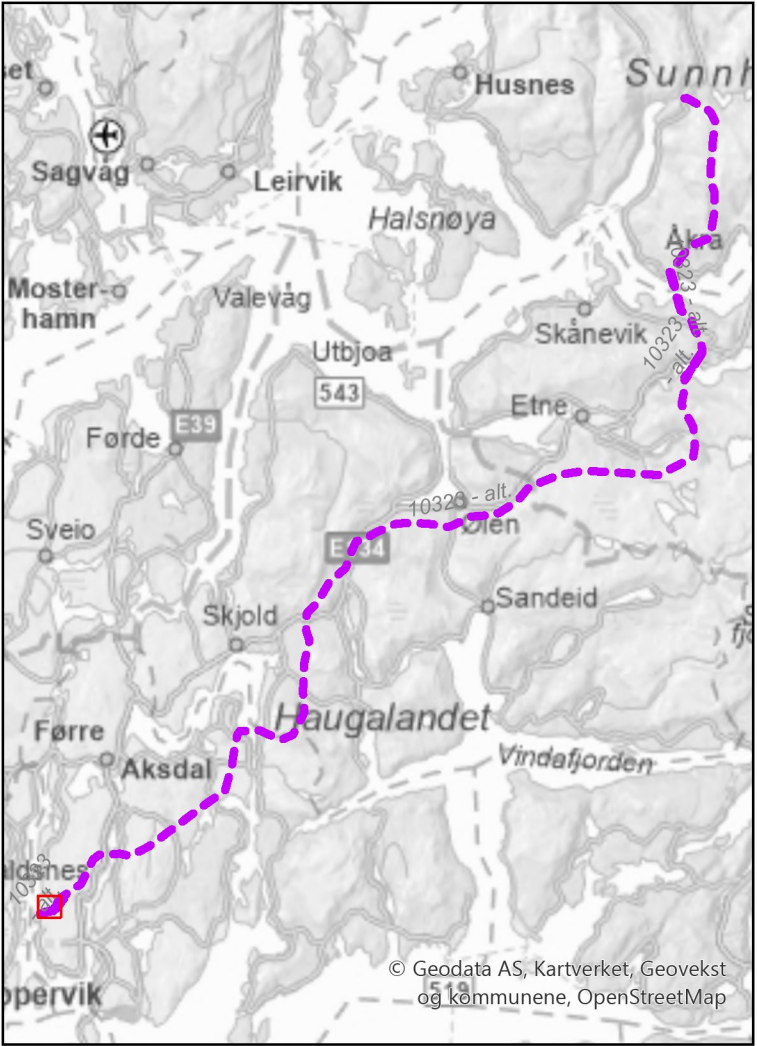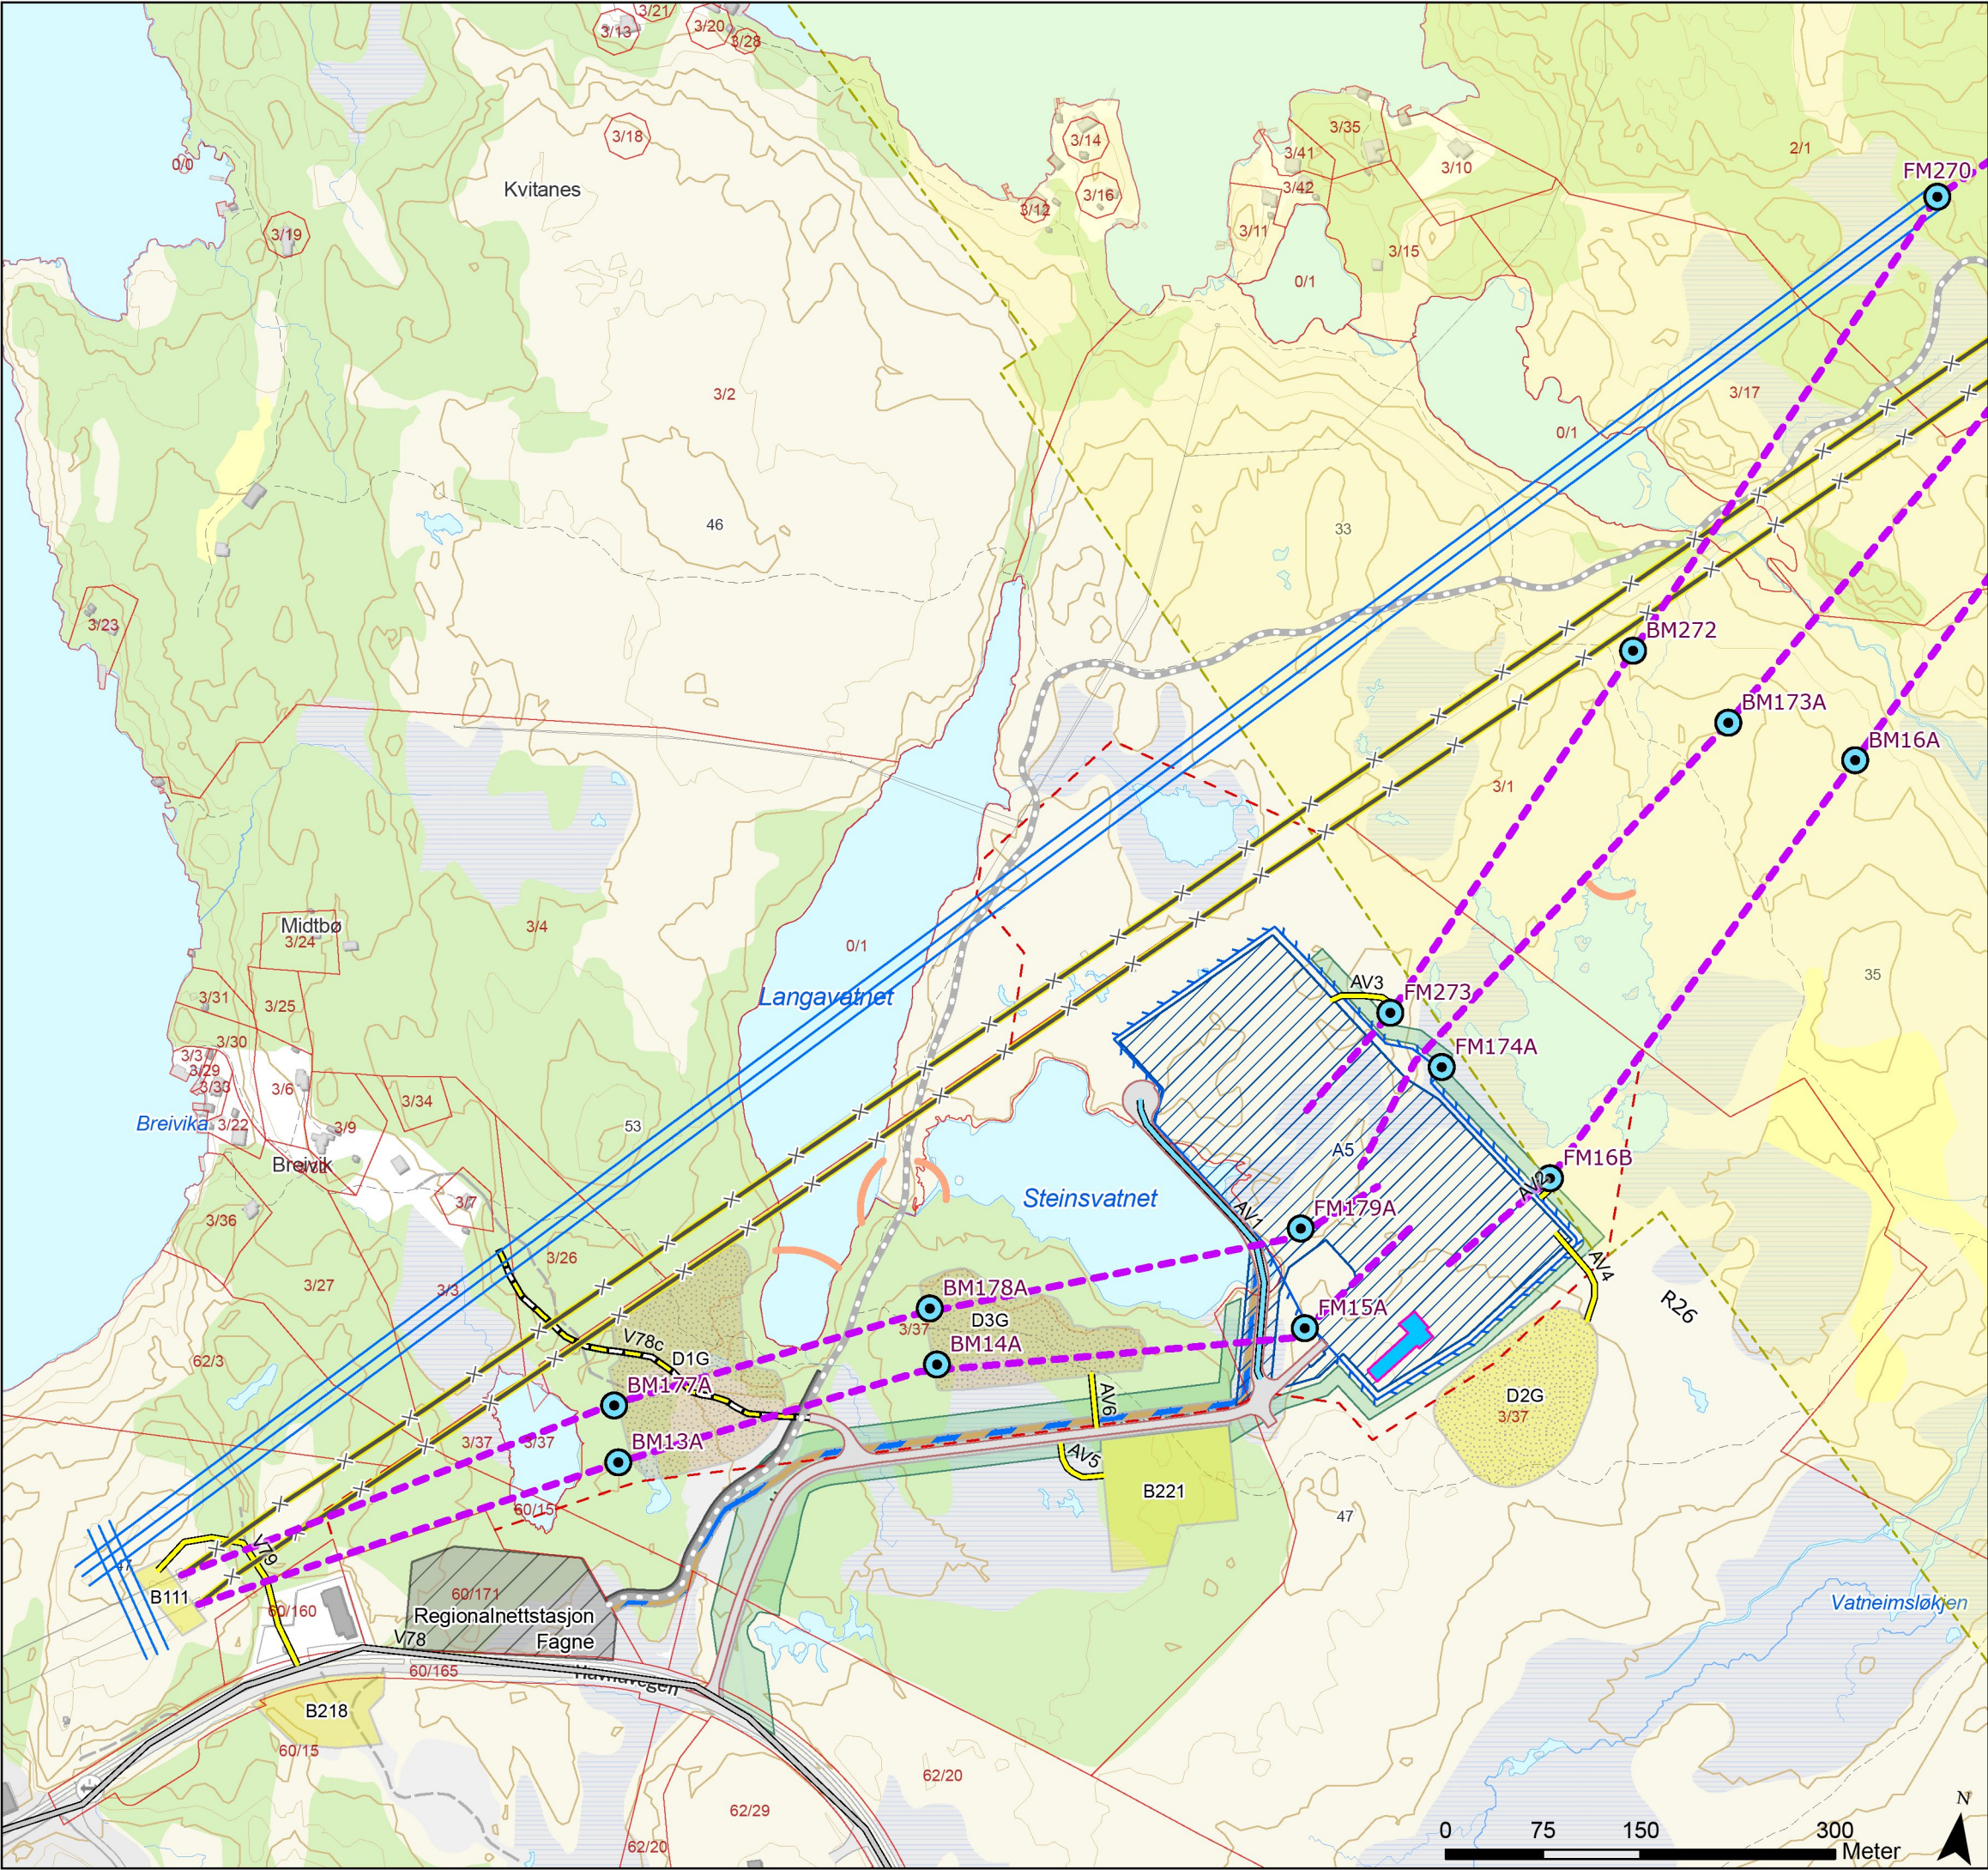

Tegnforklaring

- Standard mast
- Grønnmalt mast
- Varselfarget mast
- Endelig vedtak OED
- Ledning, rives
- Bypass
- Kabel (Fagne)
- Vei, eksisterende
- Vei, ny midlertidig
- Vei, ny permanent
- Traktorvei, ny midlertidig
- Siltgardin
- Eiendomsgrense, eksisterende
- Eiendomsgrense, planlagt
- Unngå støyende anleggsarbeider/helikopter 01.02-31.08
- Bygg, nye
- Vei- og parkeringsareal (etablert)
- Stasjonsgjerd, planlagt
- Baseplass, midlertidig
- Masselager, midlertidig
- Masselager, permanent
- Anleggsområde
- Kabeltrase
- Veiflate (Fagne)
- Regionalnettstasjon
- Revegetert område

Rev.	Utgivelse-/rev.beskrivelse	Utarbeidet	Kontrollert(SN)	Godkjent	Dato
1.0		torstekl	marial	-	28.01.2025
Prosjekt: 10323 - BLA-GIM Ny 429 kV ledning					
Tittel: Detaljplan - Blåfalli koblingstasjon				Målestokk:	1:5 000
				Koordinatsystem:	ETRS 1989 UTM Zone 33N
Byggherre: Statnett		Gradering:	K0	Høydereferanse:	NN2000
		Format:	A3	Kartblad:	Kart 43 av 44

