


Bjørke Solkraftverk: Vedlegg A - Oversiktskart

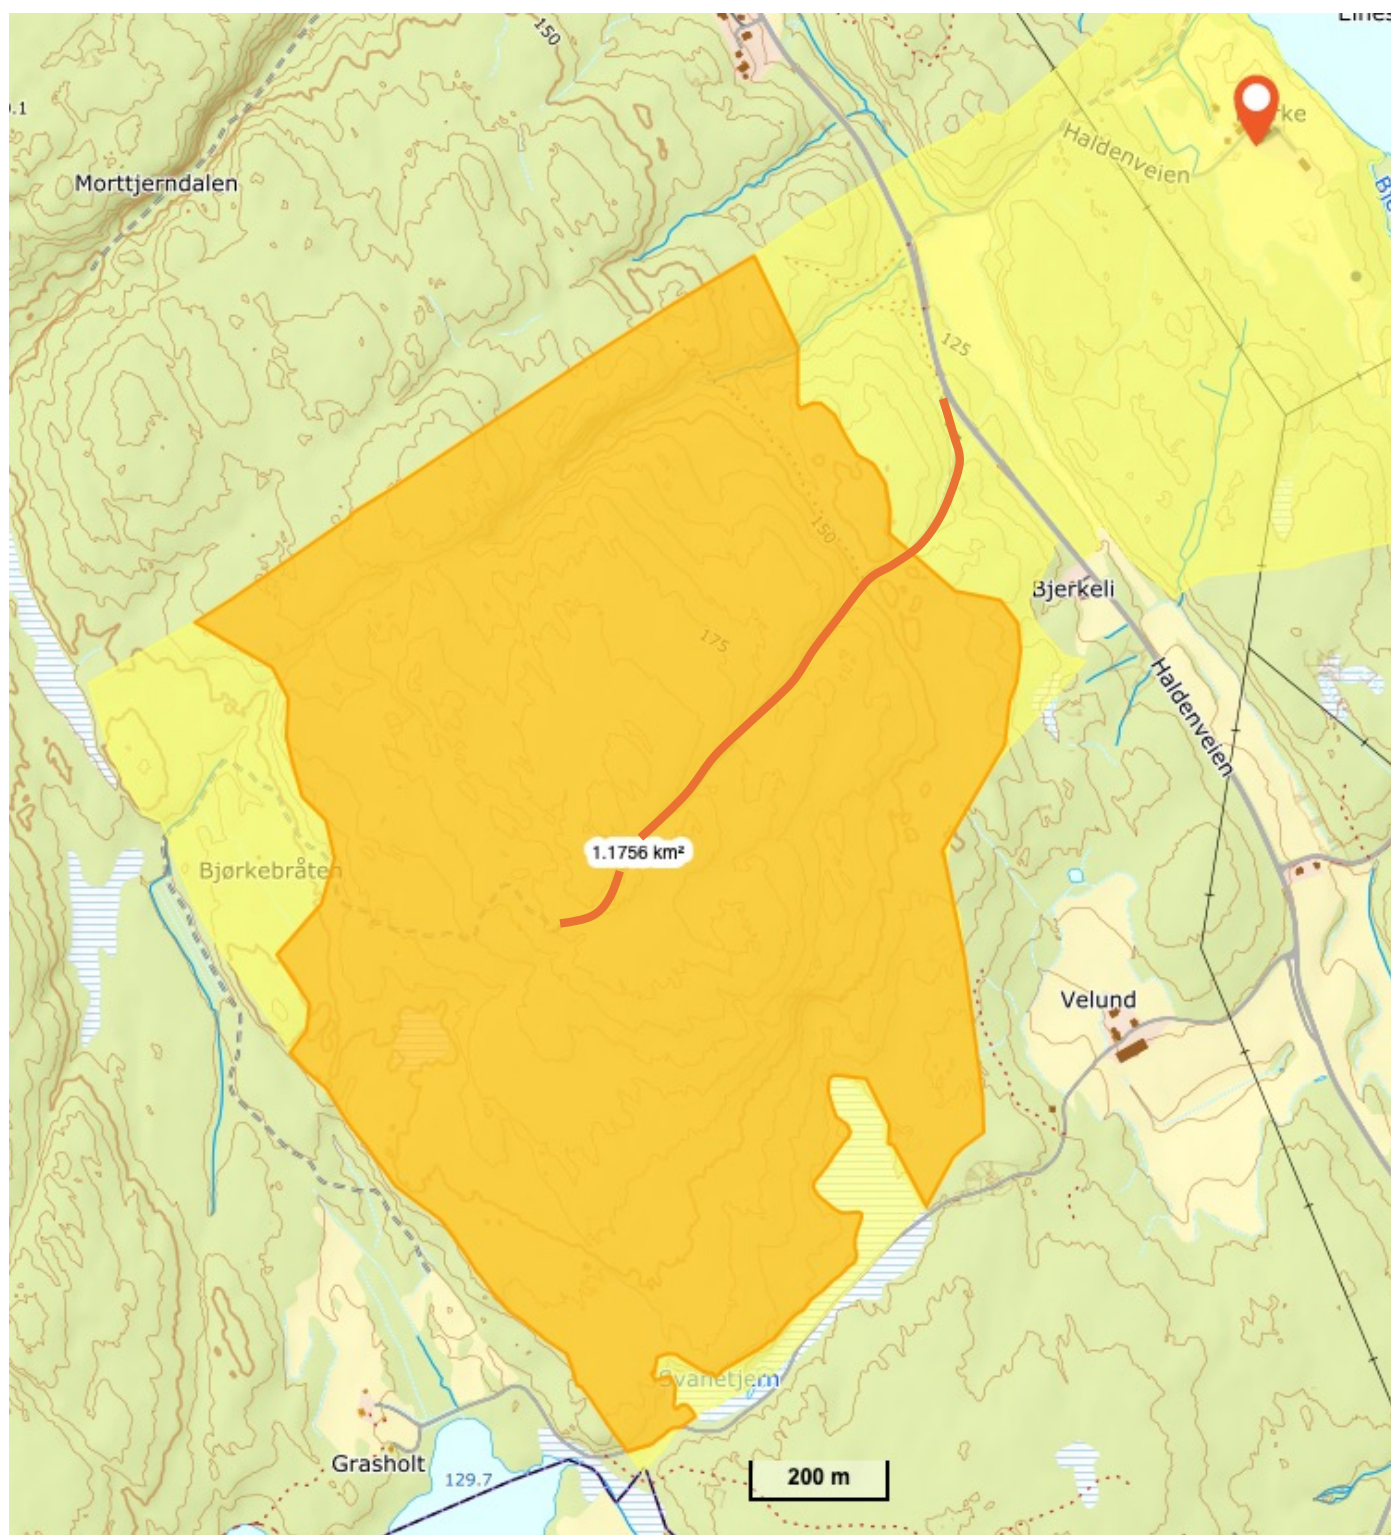

HybridTech™
RENEWABLE ENERGY

Målestokk: 1:10.000




Planområde



Oppgradering gårdsvei

Bjørke Solkraftverk: Vedlegg A – Oversiktskart m. nett

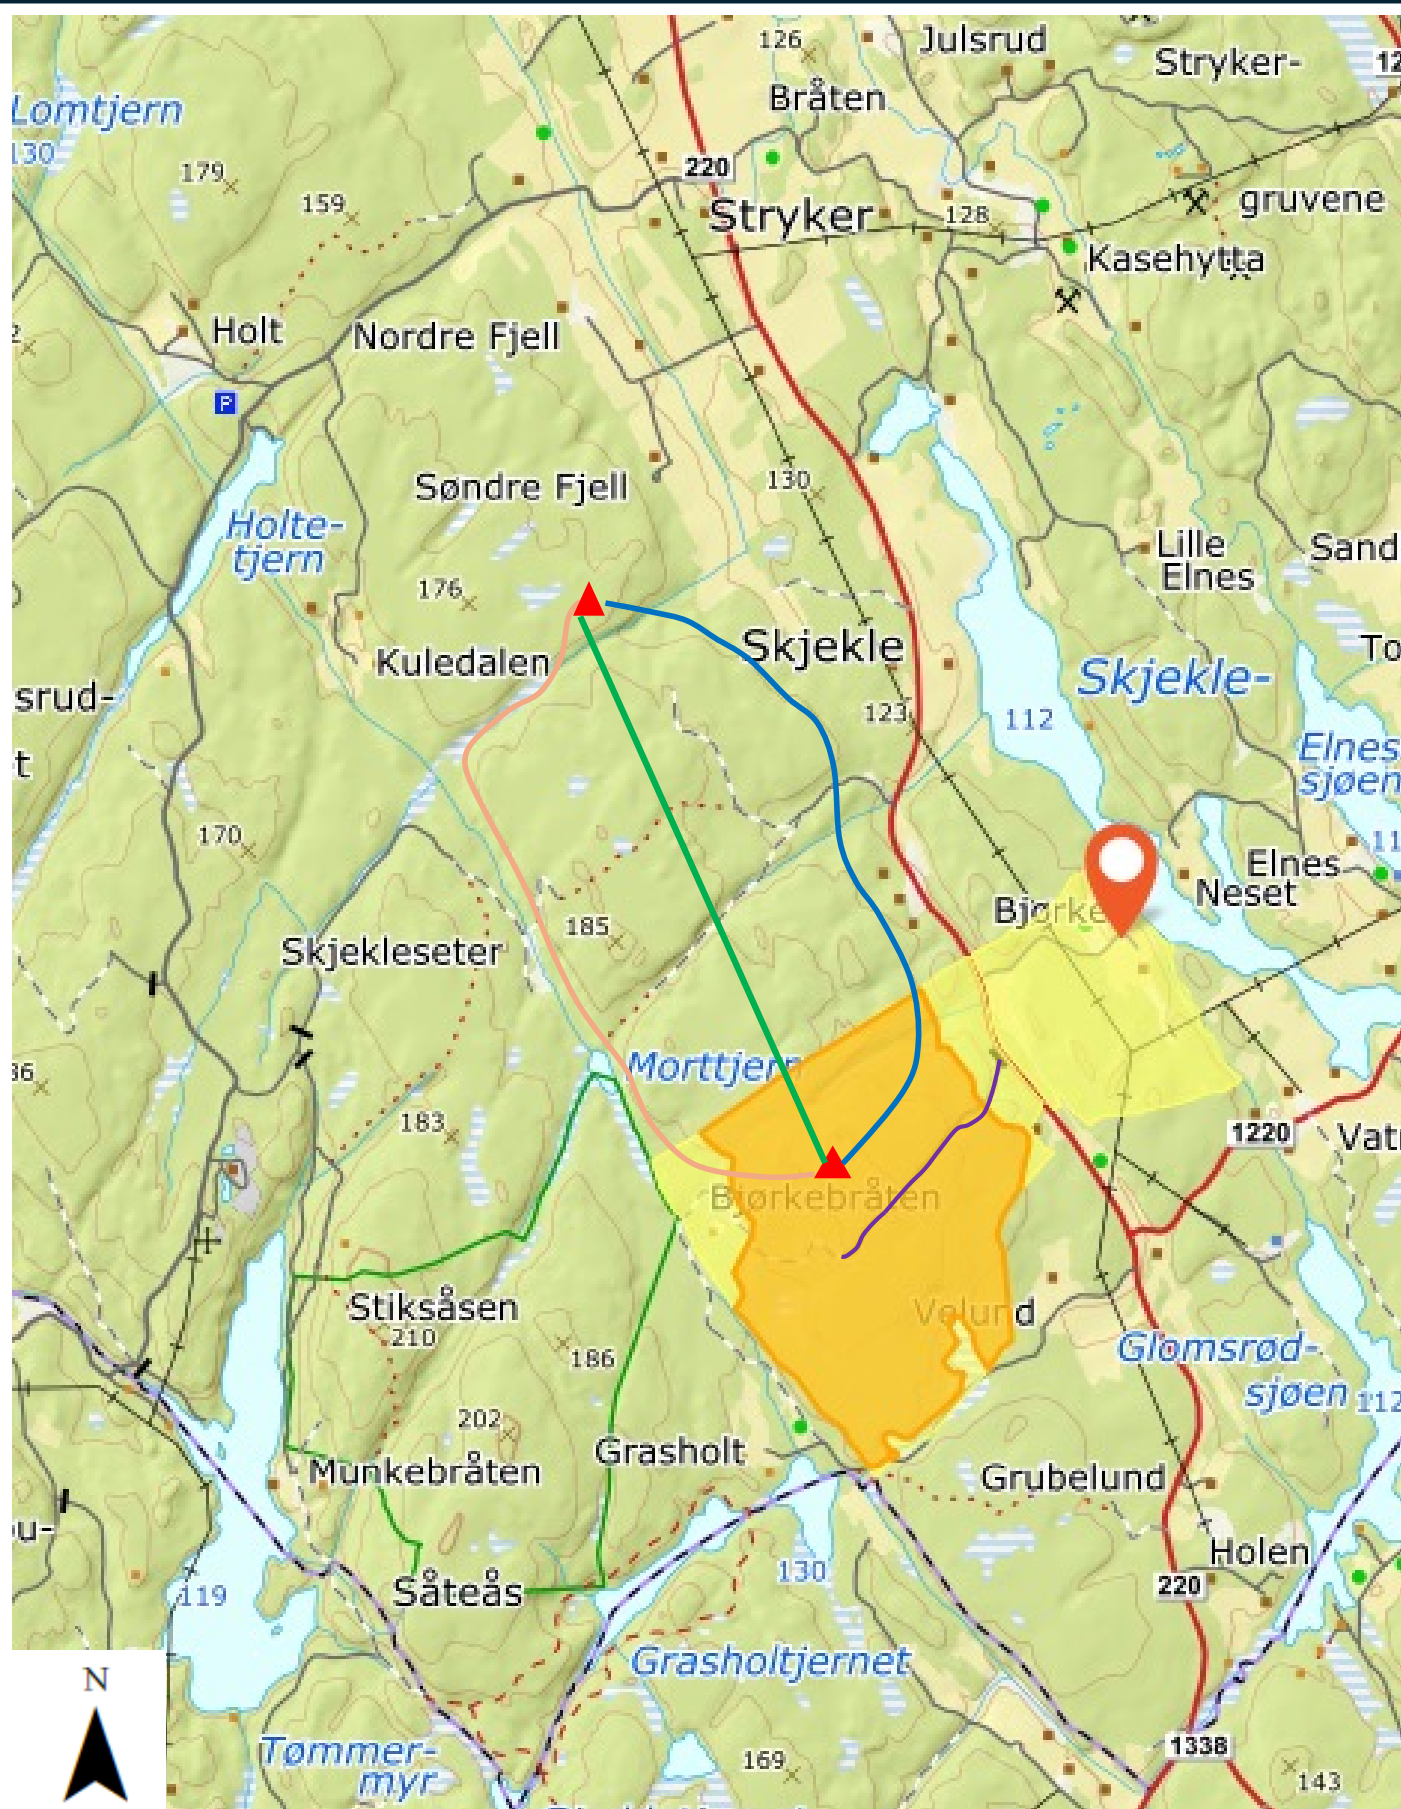

Målestokk: 1:25.000

1000 meter



Planområde



Trafo/koblingstasjon

Oppgradering gårdsvei

Trasé nett Alt 1

Trasé nett Alt 2

Trasé nett Alt 3