


0 100 200 Meter

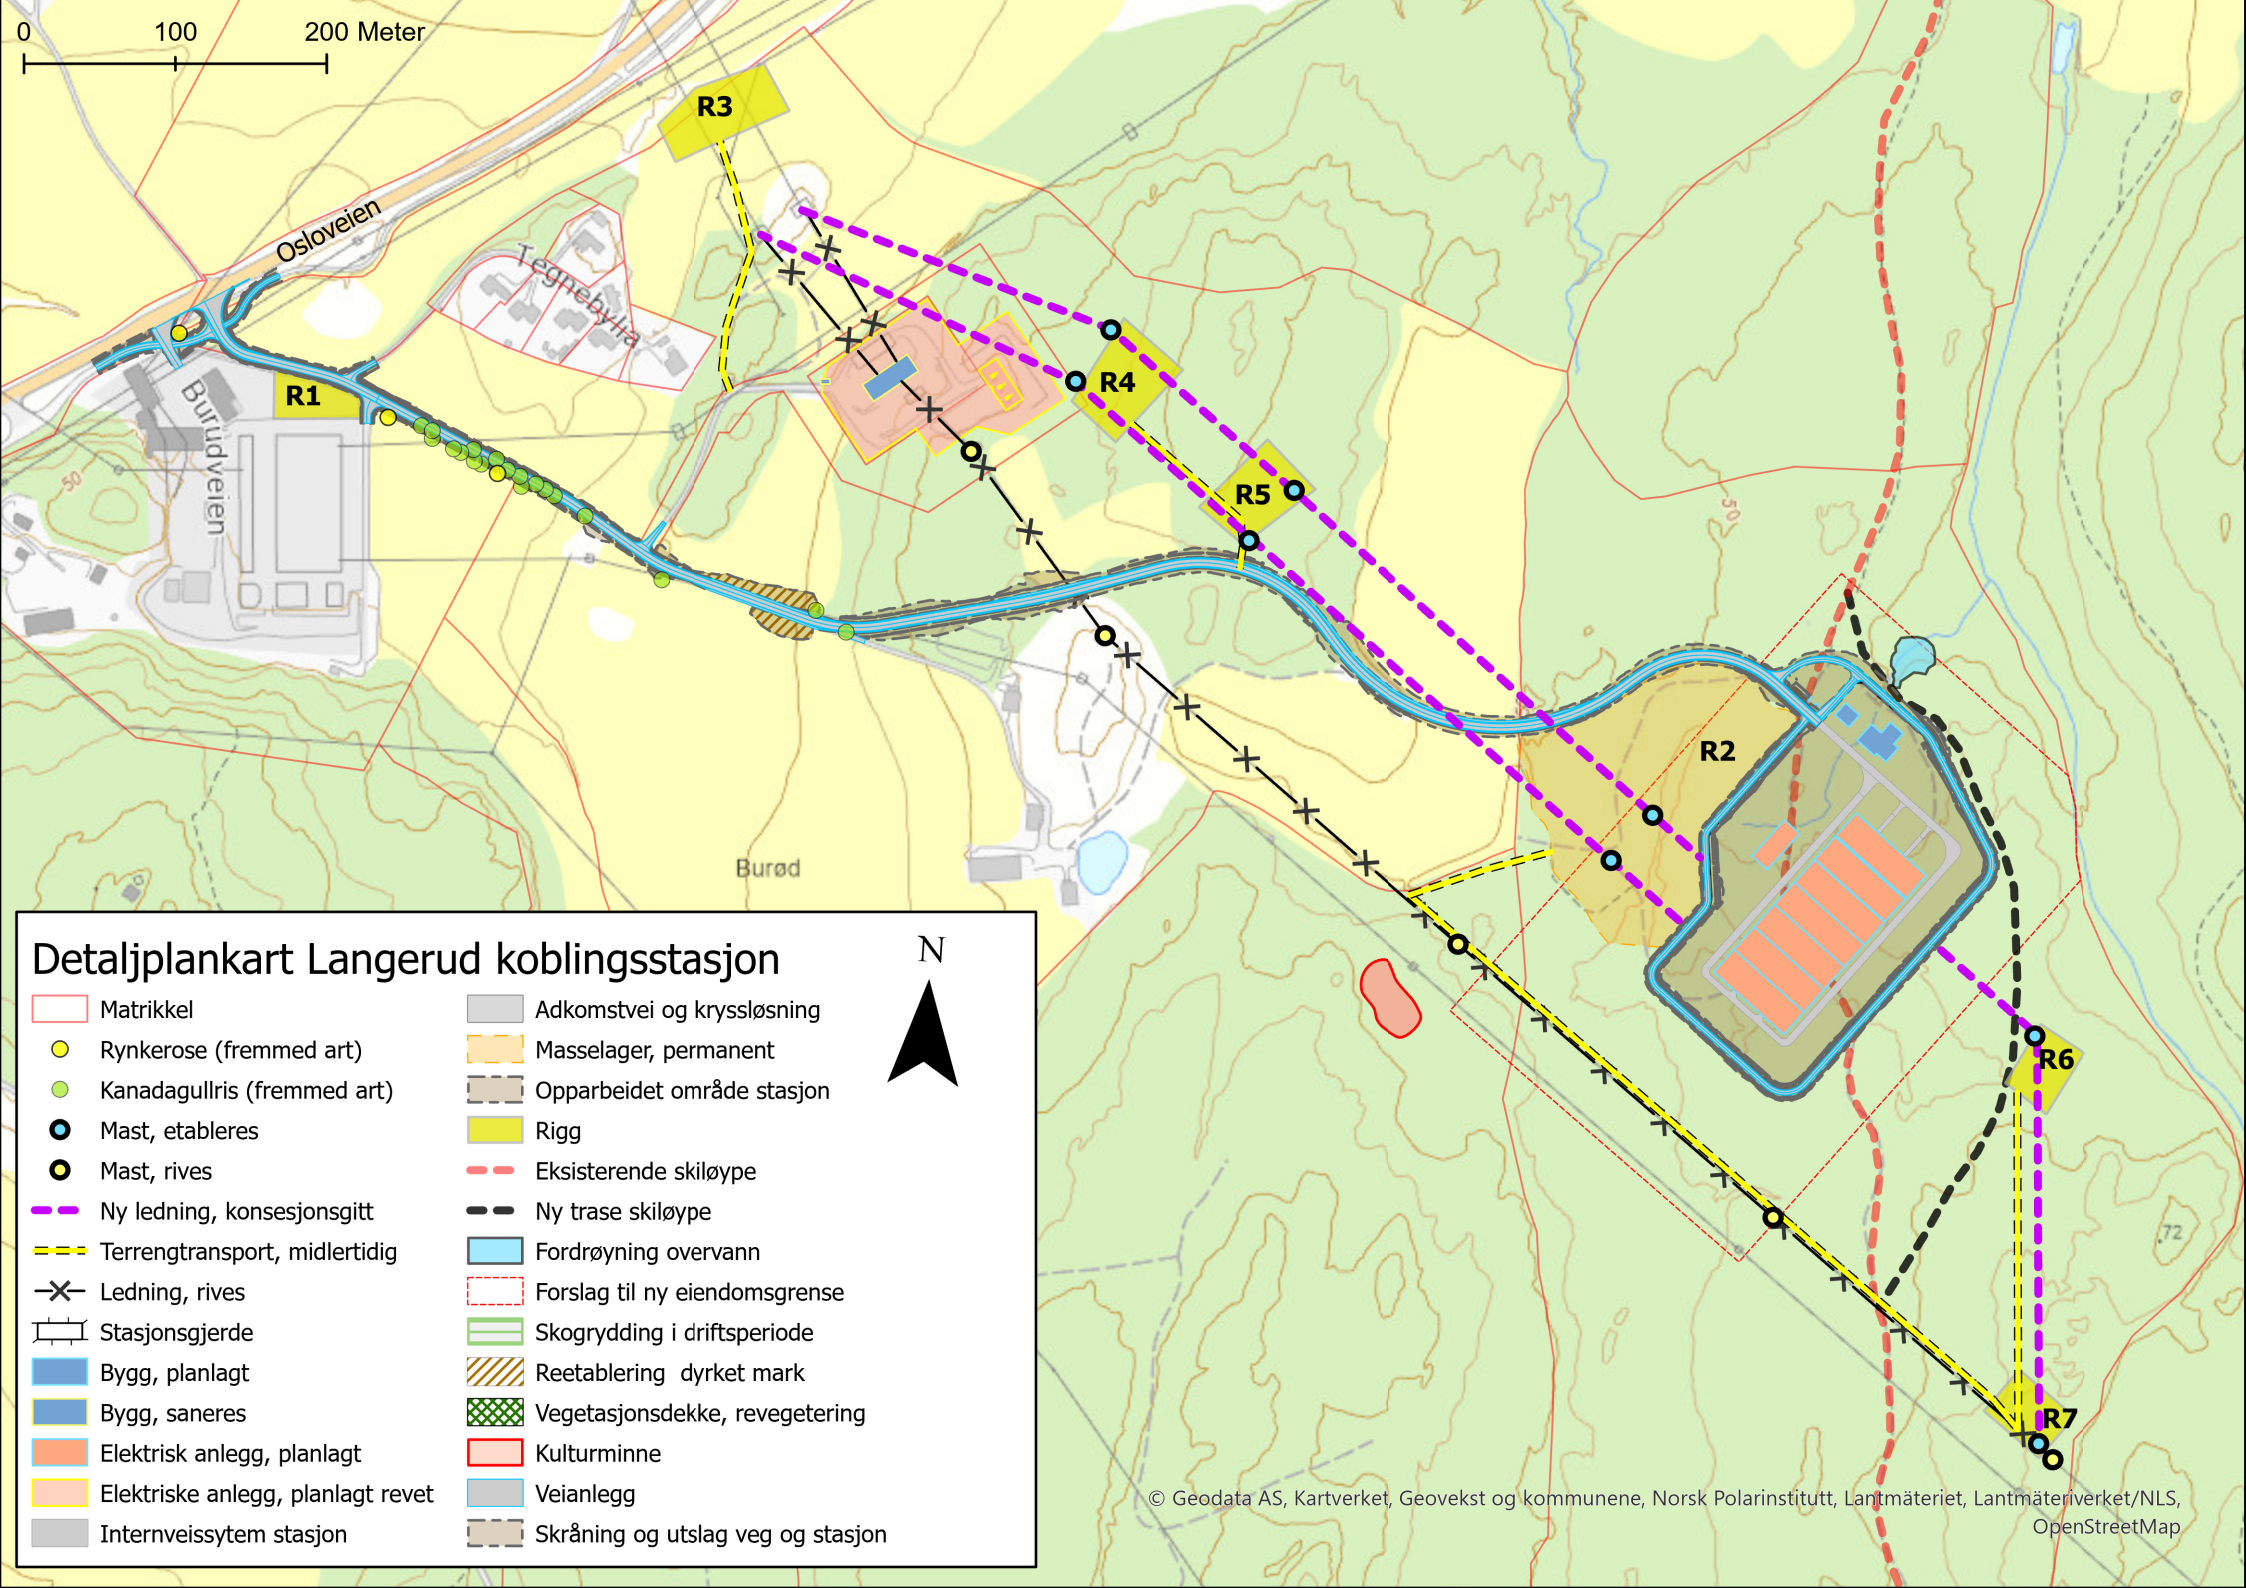

Detaljplankart Langerud koblingsstasjon

- | | |
|-----------------------------------|-----------------------------------|
| Matrikkel | Adkomstvei og kryssløsning |
| Rynkerose (fremmed art) | Masselager, permanent |
| Kanadagullris (fremmed art) | Opparbeidet område stasjon |
| Mast, etableres | Rigg |
| Mast, rives | Eksisterende skiløype |
| Ny ledning, konsesjonsgitt | Ny trase skiløype |
| Terrengtransport, midlertidig | Fordrøyning overvann |
| Ledning, rives | Forslag til ny eiendomsgrense |
| Stasjonsgjerde | Skogrydding i driftsperiode |
| Bygg, planlagt | Reetablering dyrket mark |
| Bygg, saneres | Vegetasjonsdekke, revegetering |
| Elektrisk anlegg, planlagt | Kulturminne |
| Elektriske anlegg, planlagt revet | Veianlegg |
| Internveissytem stasjon | Skråning og utslag veg og stasjon |

