




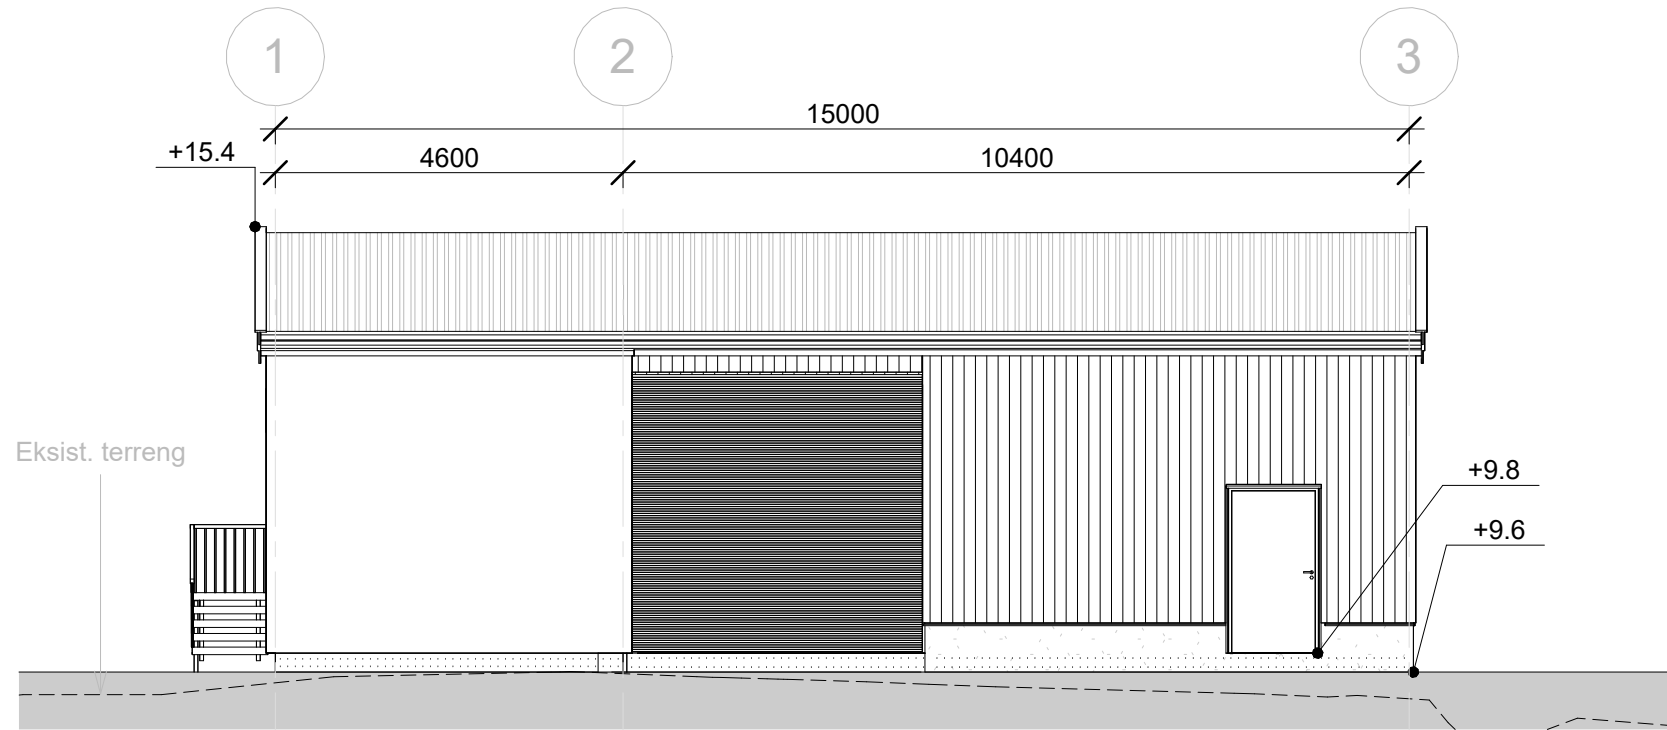


Fasade Nord-Vest
1 : 100

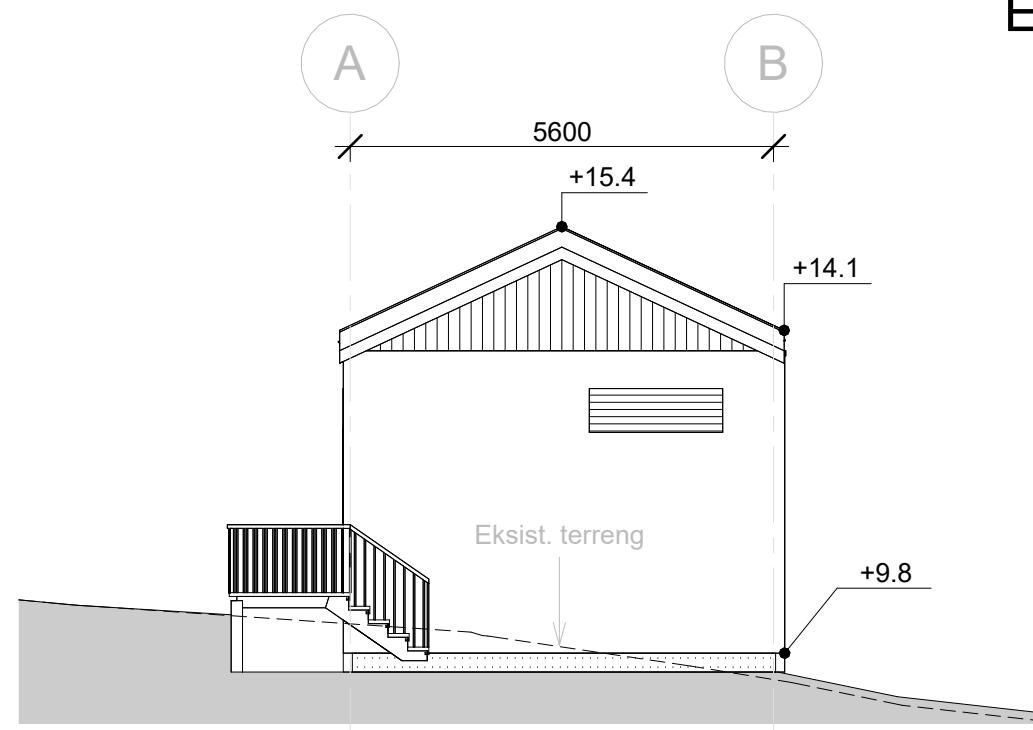

Fasade Nord-Øst
1 : 100

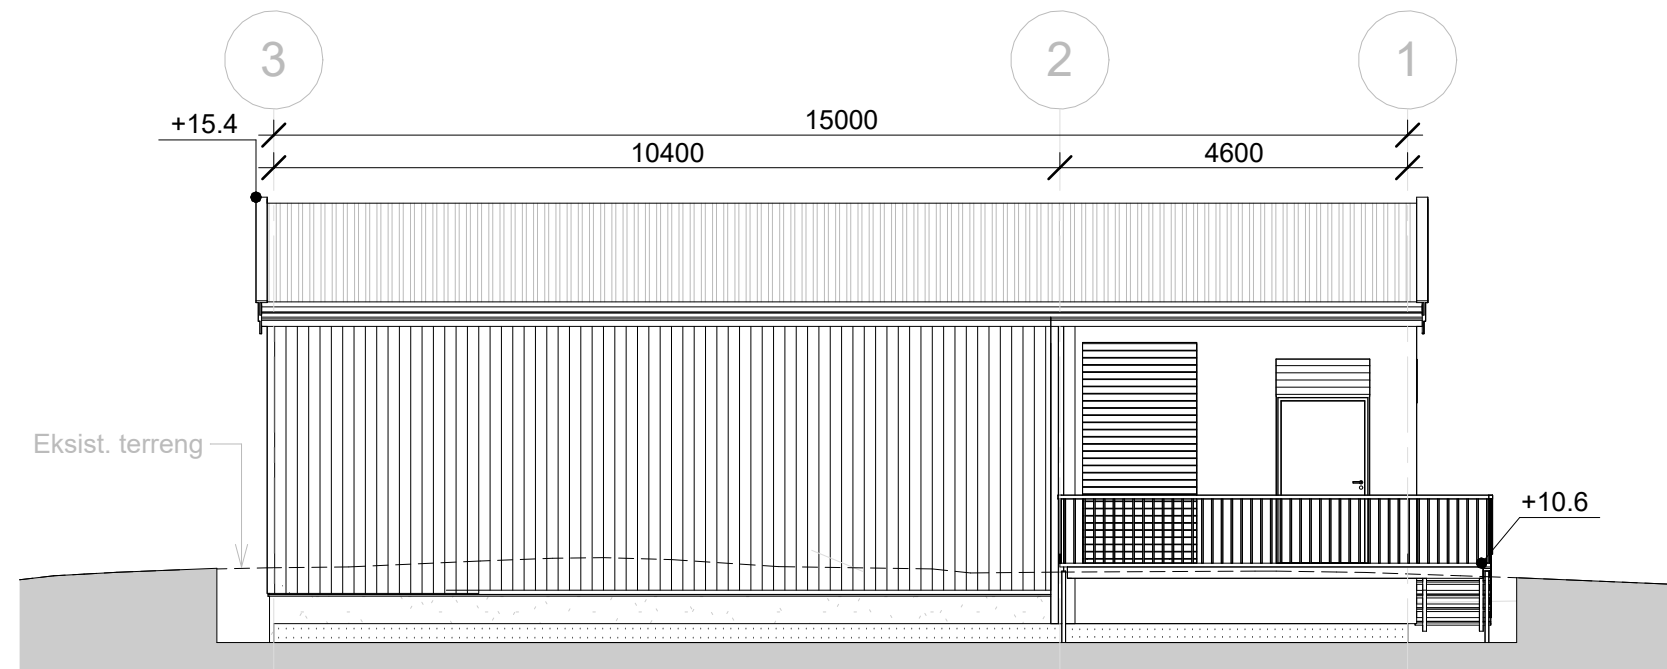

Fasade Sør-Øst
1 : 100

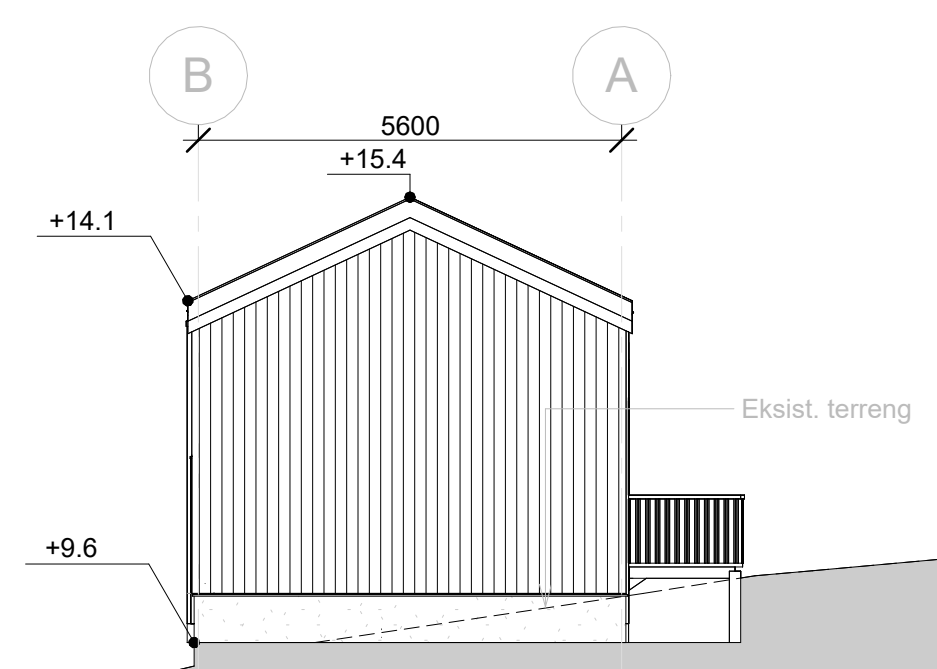

Fasade Sør-Vest
1 : 100

Rev	Dato	Tekst	Tegn.	Kontr.
>		DOKUMENTASJONSTEGNING		
>		ARBEIDSTEGNING		
>		ANBUDSTEGNING		
>		ANMELDELSESTEGNING		
>		FORELØPIG TEGNING		

LINK Arkitektur

Diktervegen 8, 5538 Haugesund, org.nr. 975999726

Oppdragsgiver: Norled	Tegning opprettet: 24.04.2026	Vedleggsnummer: E1
Prosjektnavn: Stokkvågen	Målestokk: 1:100	Tegnet av: ML
Adresse: Selnesveien	Format: A3	Kontrollert av: MASV
Gårdsnummer / Bruksnummer: 29/98		Prosjektnummer: 24021-01
Tegning: Fasader	Tegningsnr: E2-	