




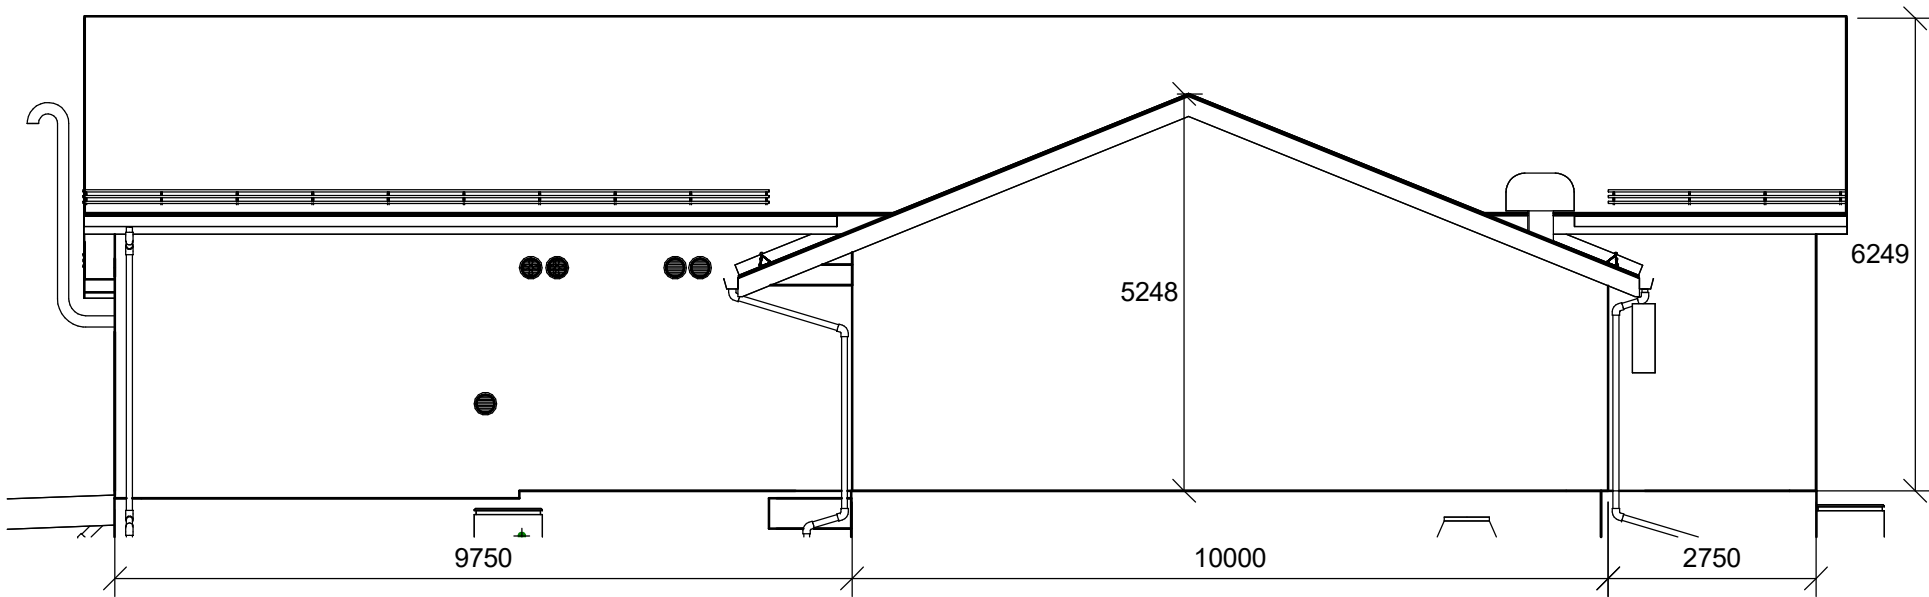


Fasade nord 1 : 100

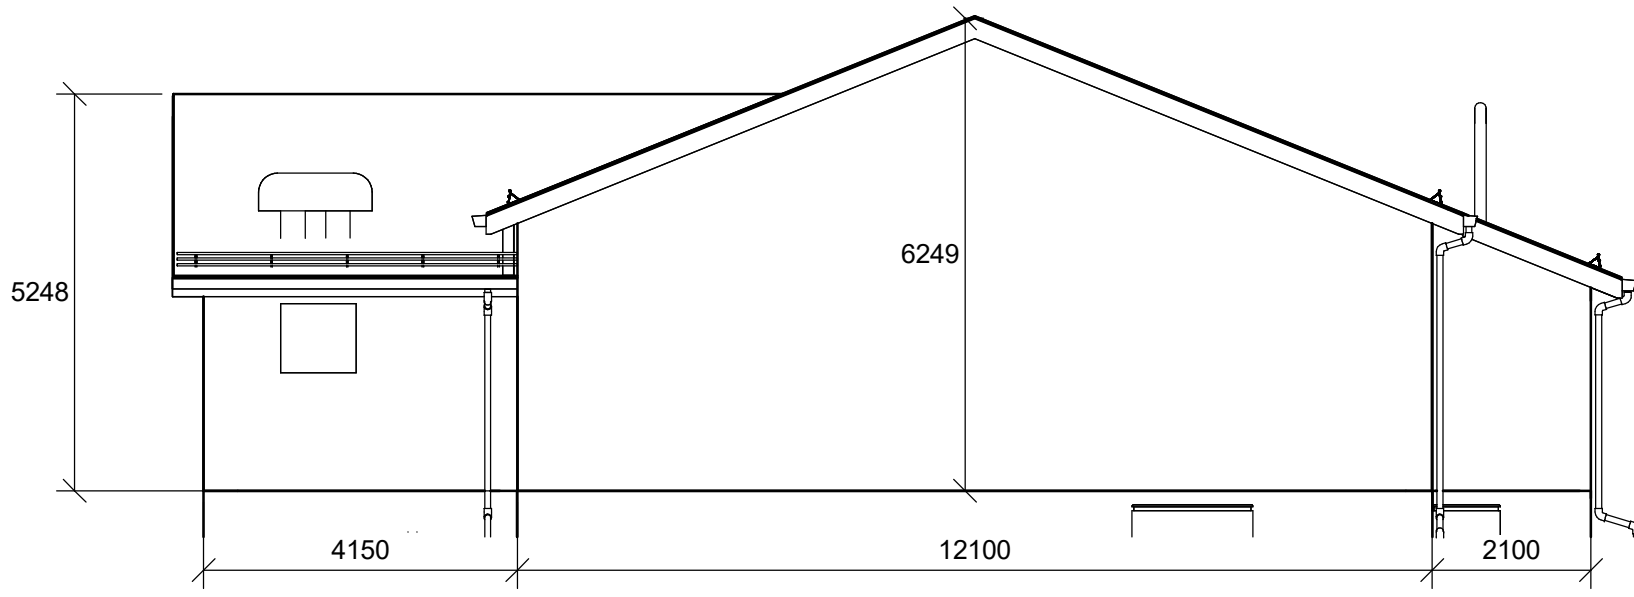

Fasade øst 1 : 100

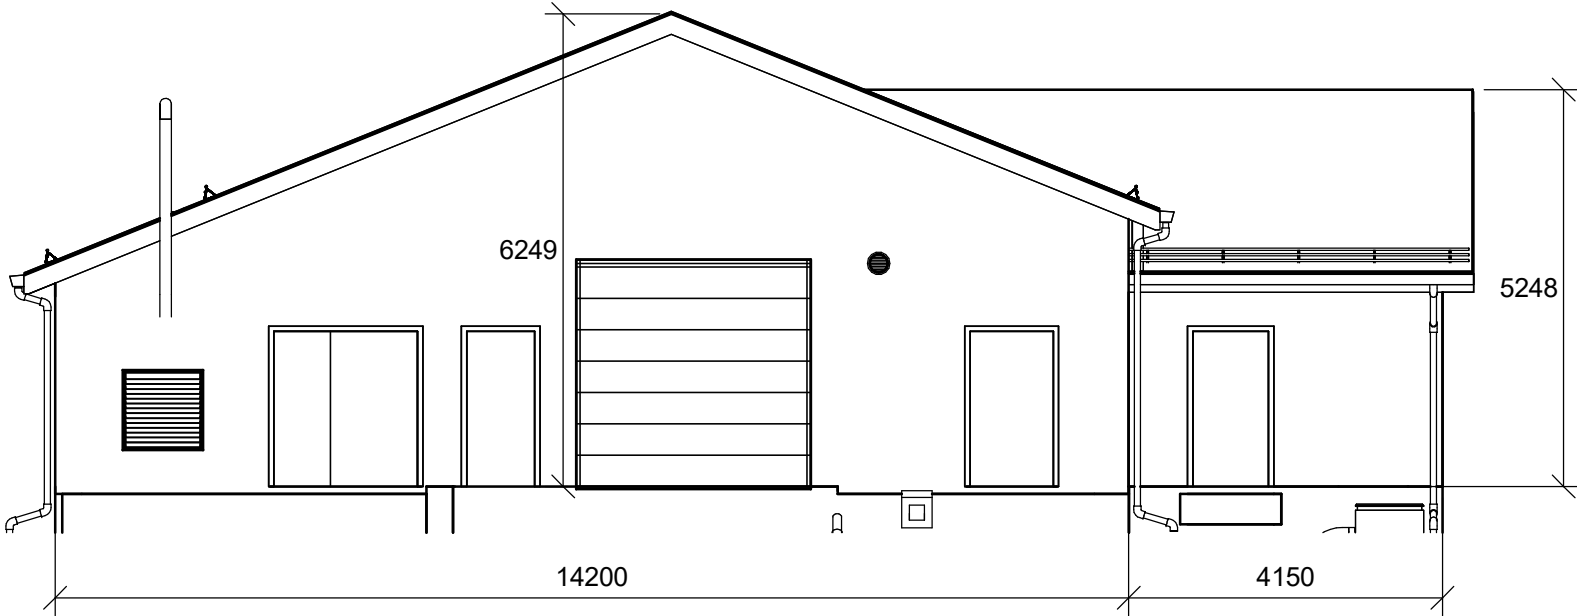

Fasade sør 1 : 100

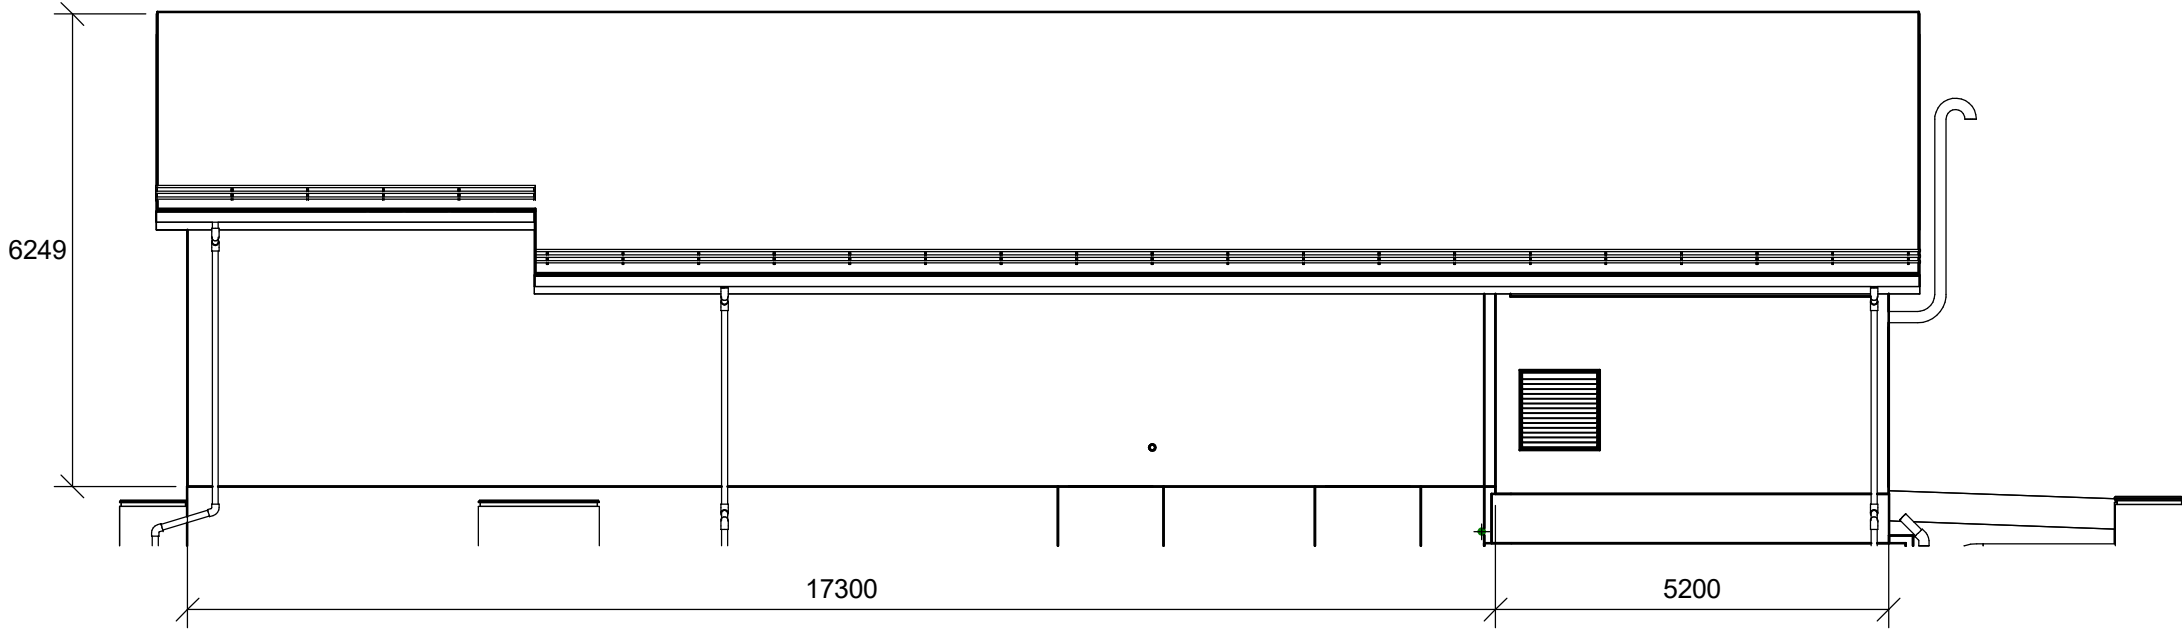

Fasade vest 1 : 100

02A	Utgitt for tidligfase	ERLH	VK		VK	30.05.2023
01A	Utgitt for tidligfase	ERLH	VK		VK	02.05.2023
Rev.	Utgivelsesgrunn/Revisjonsbeskrivelse	Utarbeidet	Kontrollert	Kontrollert (STN)	Godkjent	Dato dd mm yyyy
Prosjekt / Kontrakt nr: 10387 Humleberget GIS						
Tittel					Hjæstokk 150	
Humleberget GIS Kontrollhus Statnett, fasader					Koordinatsystem Euref89 NTM5	
					Høydesystem NN2000	
Byggherre		Leverandør			Fagansvarlig	
Statnett		Multiconsult			VK	
Gradering		Leverandørens dokumentnummer			Utførende	
K0 - Statnett Åpen informasjon		10229413			ERLH	
Erstatter dokument		Dokumentnummer			Format	
		10387-MUL-BÆH-0055			A1	
					Blad	