


"\\norconsult\td\com\uf\sv\ot\opdrag\Sarv\h\k\514335\143350\DAK\TunnelAdk\In\Plan og profil.dwg - OleLun - P\ldet 2023-05-08, 15:44:33 - XREF = Omriss_Sjakt.rvt, FM - ARK - Tekniske hus, Otto_påhugg, Skannede tunneler_eksport fra gennini, T_F_Plan og profil

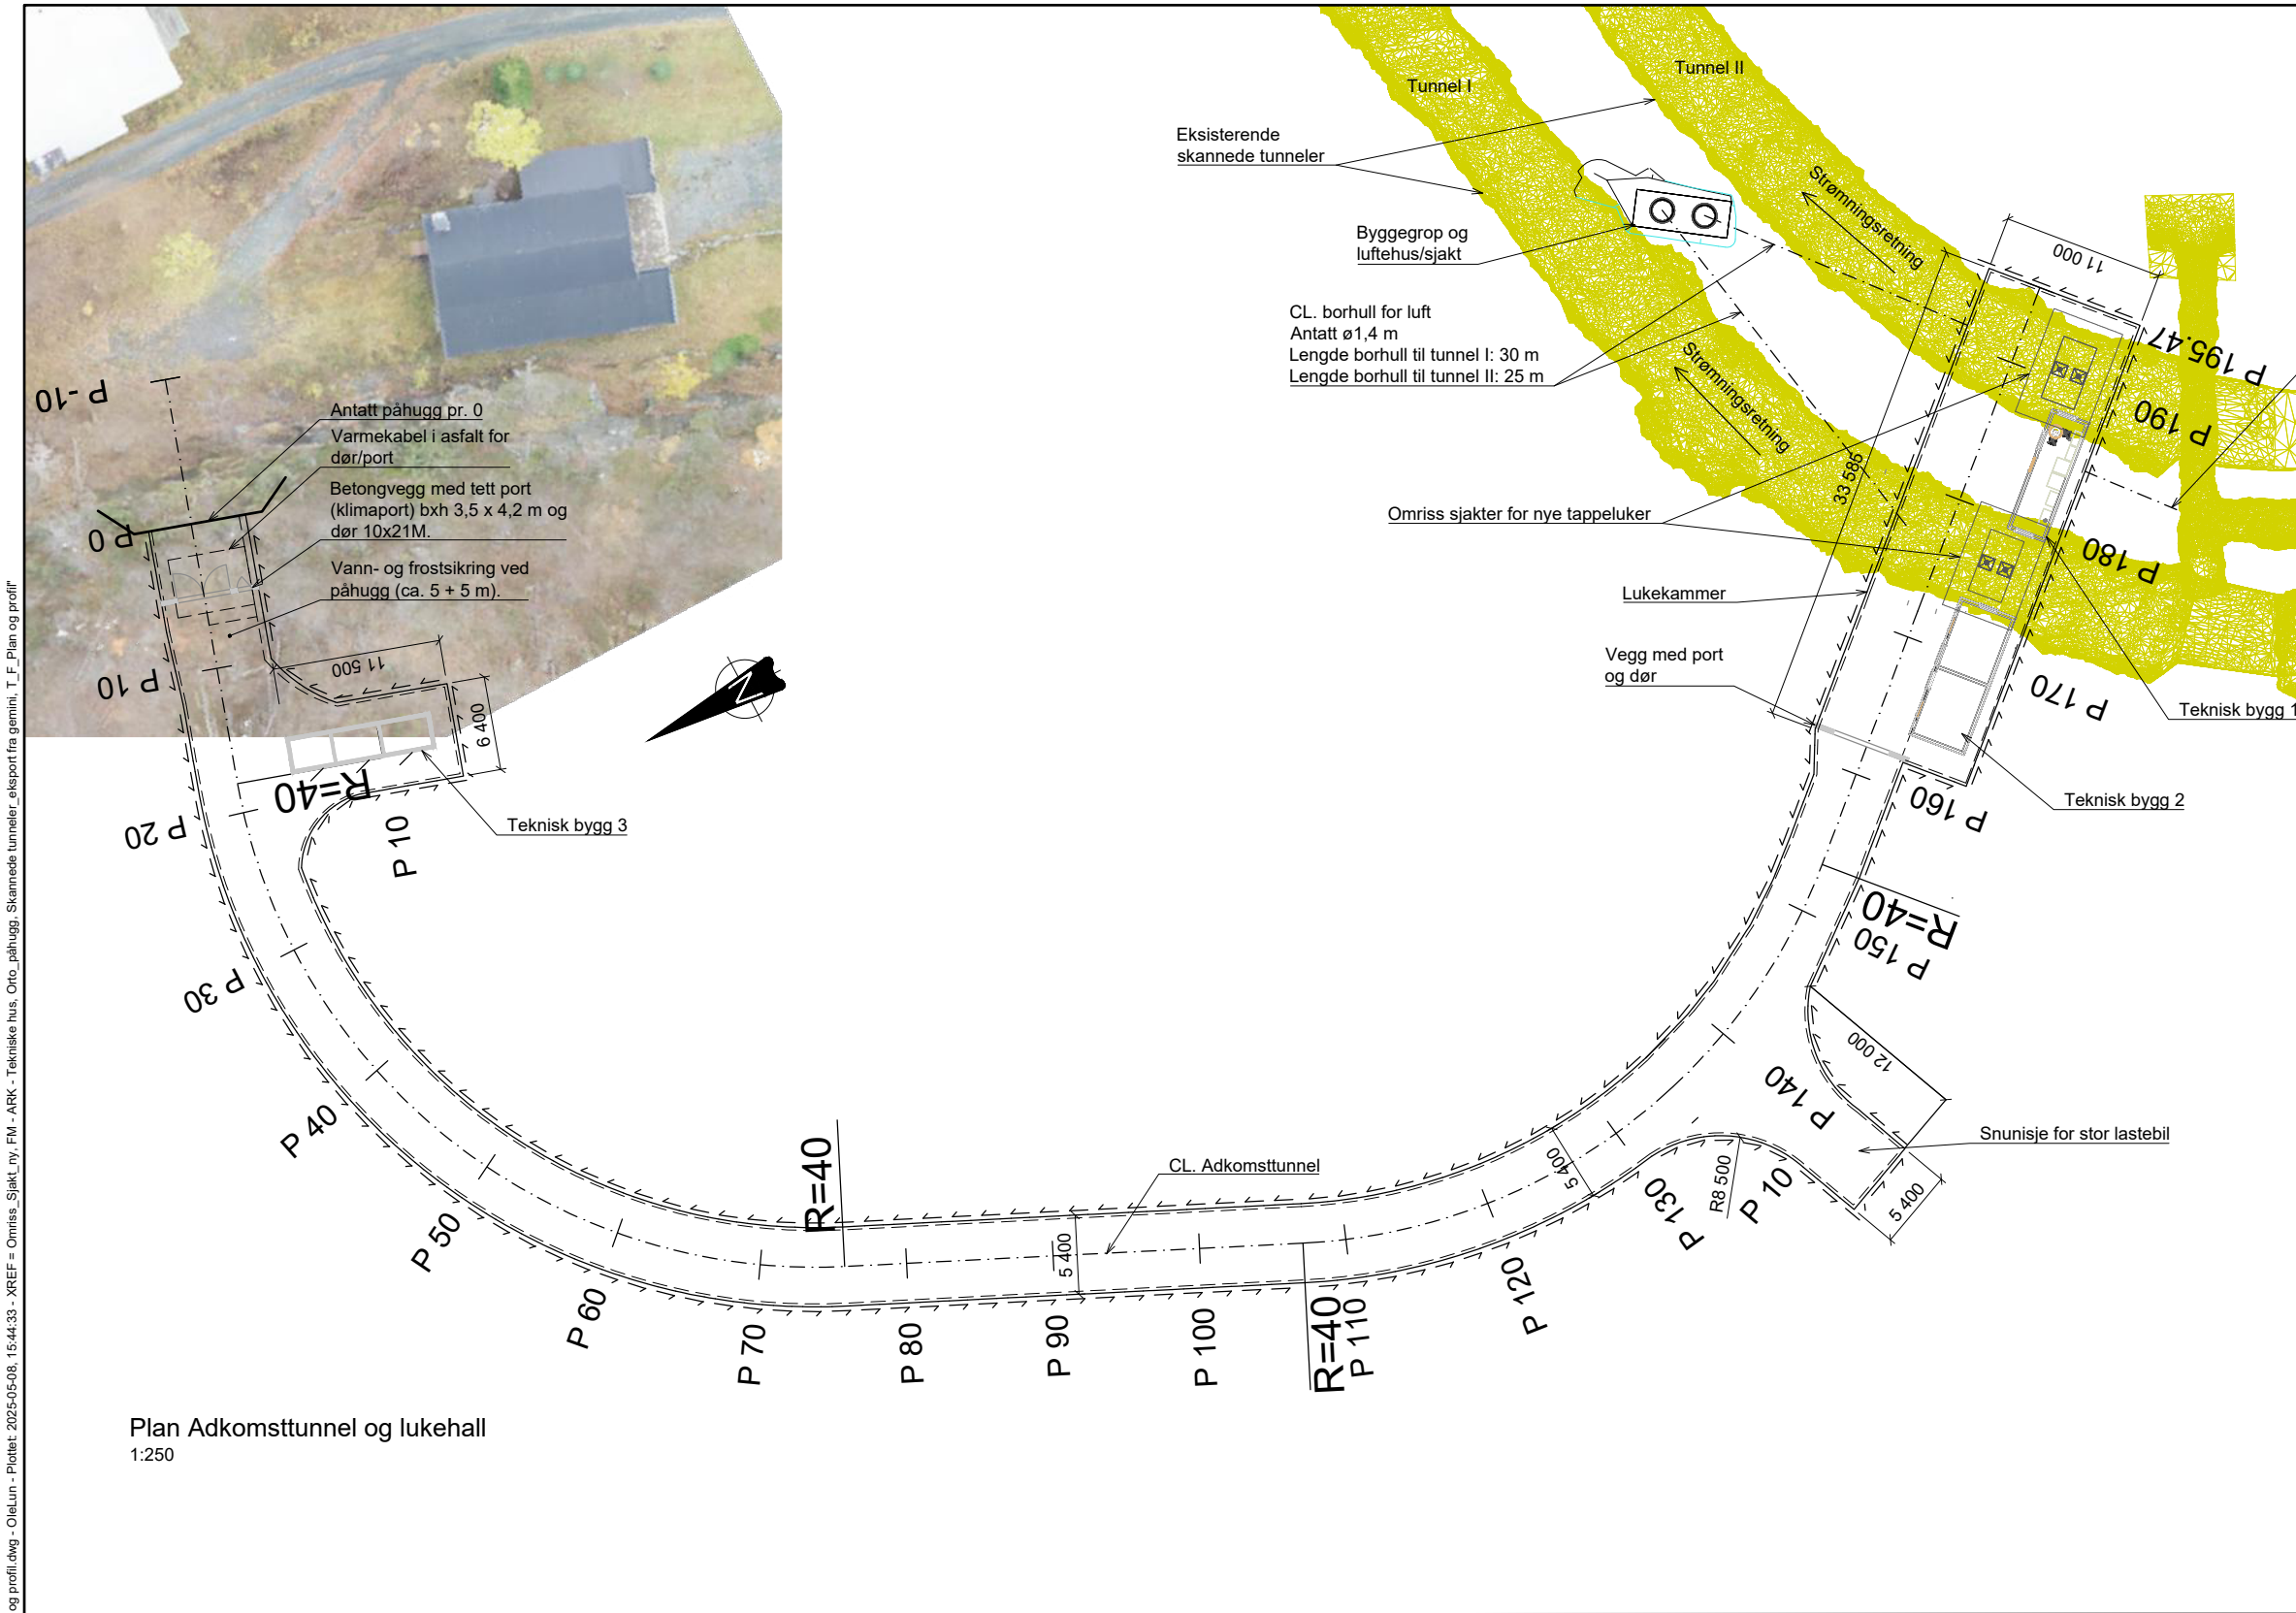

FORKLARINGER

-Koordinat- og høydesystem: NTM8, NN2000

-Eksisterende tunneler og sjakter er skannet inn og vist med gul farge (tunnel i oppstrøms eksisterende luker er ikke skannet inn grunnet vannfylt tunnel).

HENVISNINGER

Tegninger:


-Tappetunneler horisontalsnitt	5143350 B-120
-Tappetunneler og lukekammer lengdesnitt tunnel I	5143350 B-121
-Tappetunneler og lukekammer lengdesnitt tunnel II	5143350 B-122
-Lukekammer plan og snitt	5143350 B-123
-Tappetunneler og lukekammer lengdesnitt lukekammer	5143350 B-124
-Tappetunneler og lukekammer 3D-detalljer	5143350 B-125
-Adkomsttunnel og lukekammer tversnitt	5143350 B-151
-Adkomsttunnel og lukekammer vann- og frostsikring	5143350 B-152

0 5 10 15 20 25 m

1:250

0 10 20 30 40 50 m

1:500

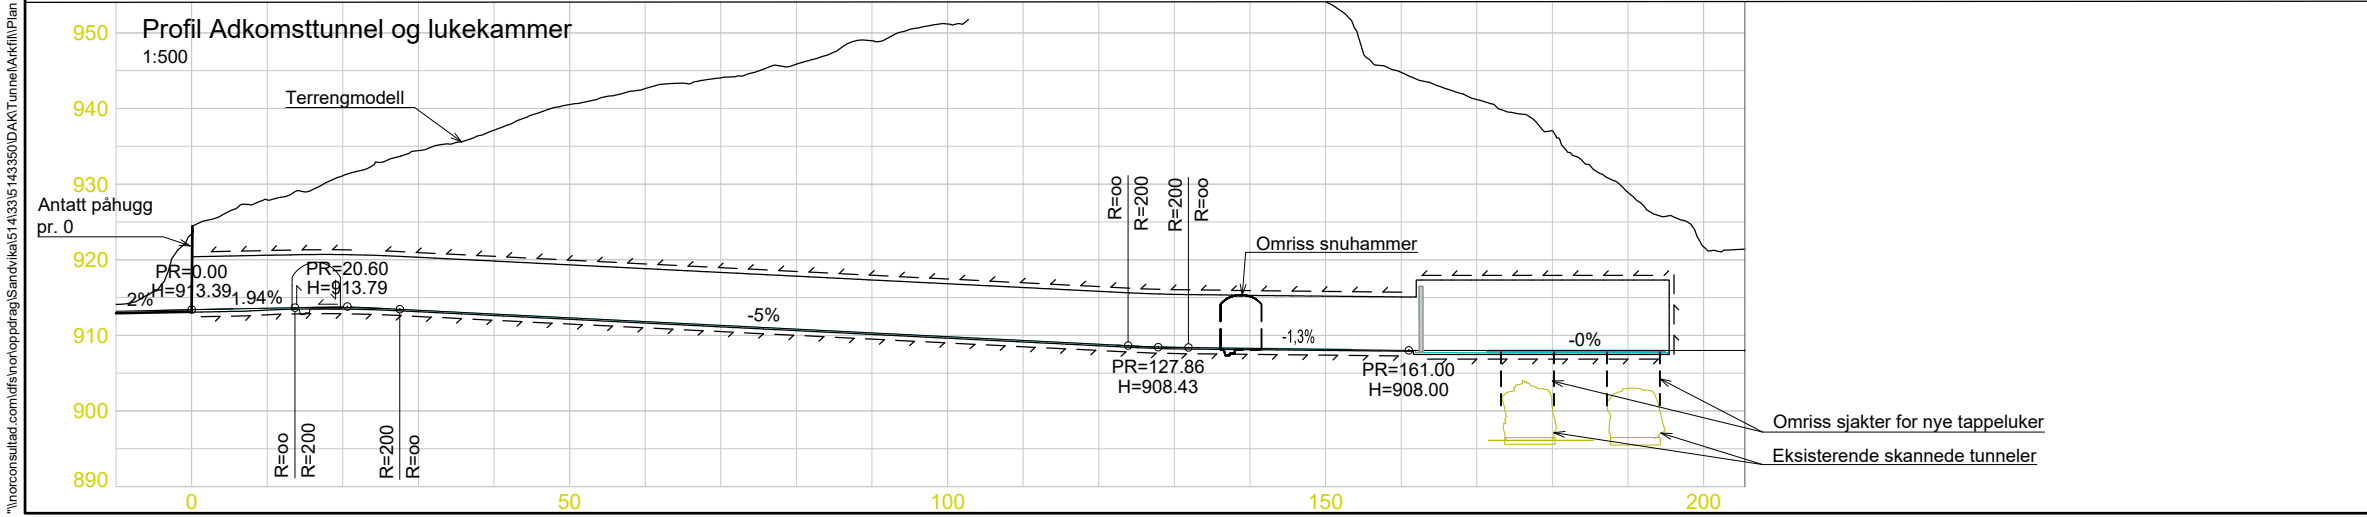

F05	2025-05-08	For anskaffelse	OleLun	JeJak	JaOst
D04	2025-03-28	For godkjenning hos oppdragsgiver	OleLun	JeJak	JaOst
D03	2024-06-05	For godkjenning hos oppdragsgiver	NiTho	JeJak	JaOst
B02	2023-05-12	Revider underlag for diskusjon med oppdragsgiver	NiTho		
B01	2023-02-17	Underlag for diskusjon med oppdragsgiver	NiTho		
Rev.	Dato	Beskrivelse	Utarbeidet	Fagkontroll	Godkjent

Dette dokumentet er utarbeidet av Norconsult som del av det oppdraget som fremgår nedenfor. Opphavsretten tilhører Norconsult. Dokumentet må bare benyttes til det formål som oppdragsavtalen beskriver, og må ikke kopieres eller gjøres tilgjengelig på annen måte eller i større utstrekning enn formålet tilsier.

Målestokk (gjelder A1)

Hydro Energi AS

Som vist

MØSVATN - NYE TAPPELUKER
ADKOMSTTUNNEL OG LUKEKAMMER
PLAN OG PROFIL

Norconsult	Oppdragsnummer 5143350	Tegningsnummer B-150	Revisjon F05
------------	---------------------------	-------------------------	-----------------