


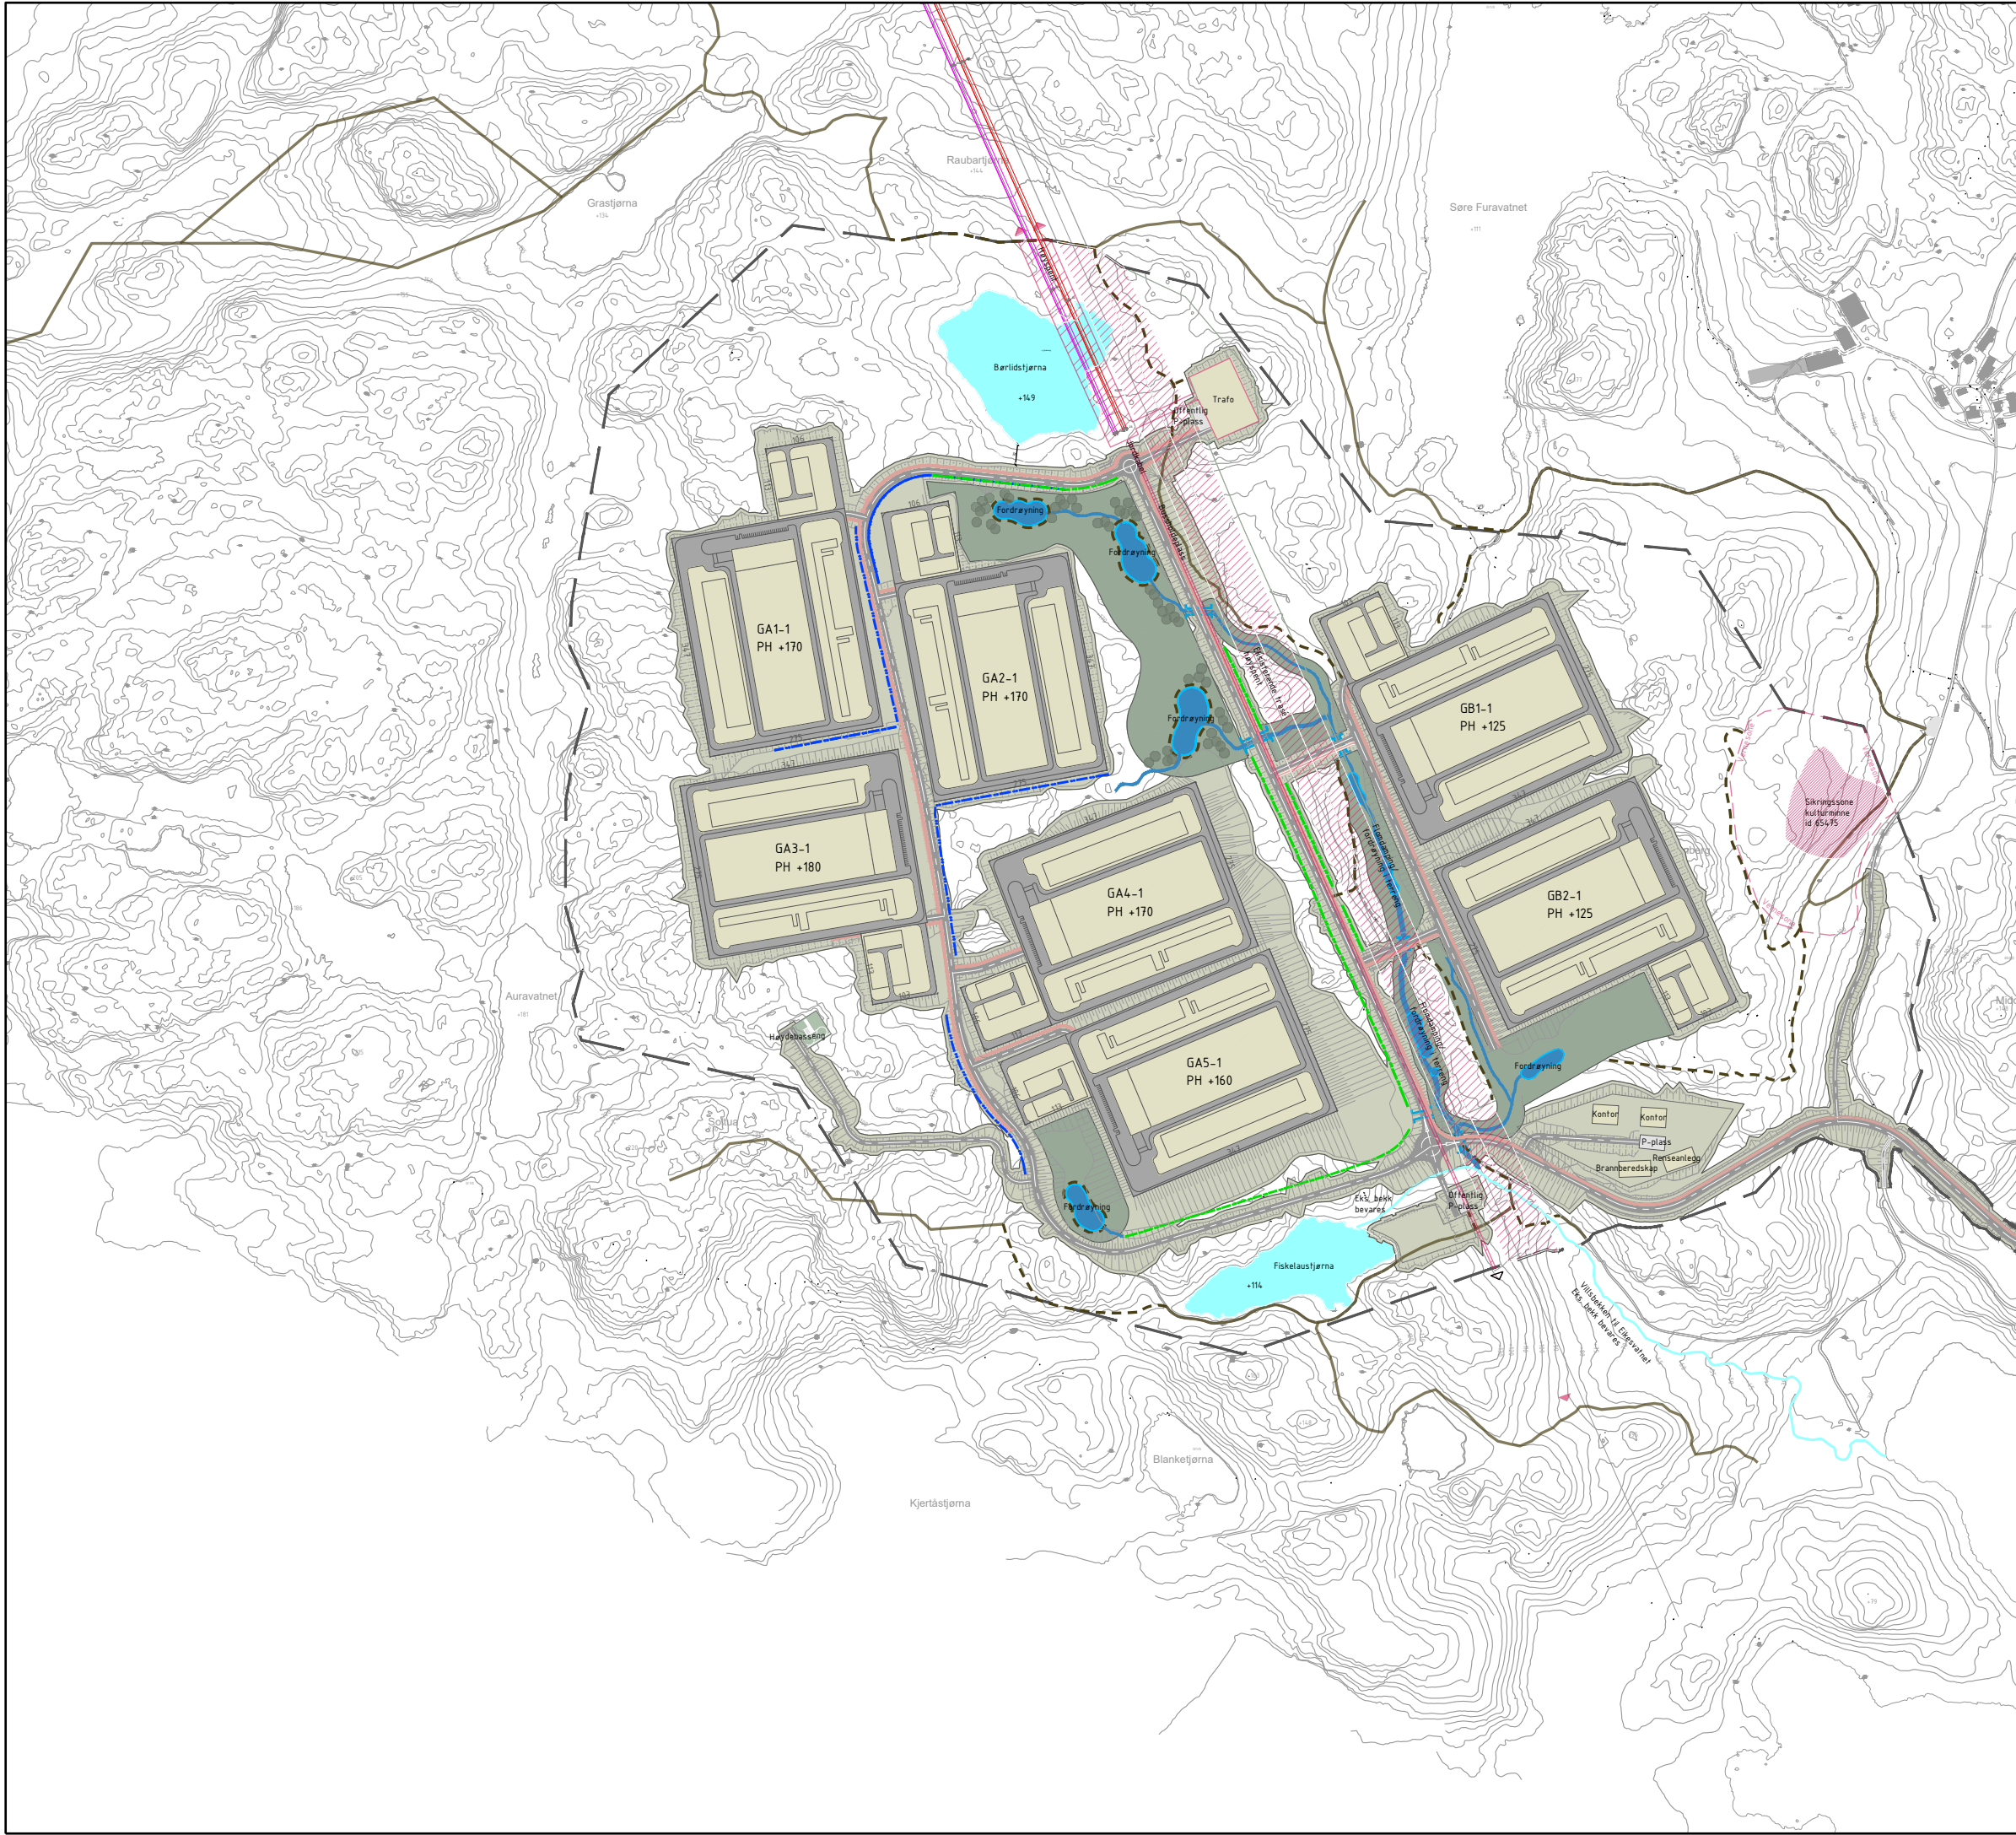

Tegnforklaring

- Midlertidig rigg og anlegg
- Opparbeidet grøntområde
- Eksisterende vann/bekk
- Opparbeidet vann/bekk
- Bebygd areal
- Asfaltareal
- P-plass
- Høyspentlinje
- Skråningsutslag
- Veg
- Gang- og sykkelveg
- Eksisterende turtrasé
- Ny turtrasé
- Kulturminne sikringsone
- Kulturminne vernesone
- Ny skogsvegetasjon
- Infiltrasjonsgrøft
- Avskjærende grøft
- Avgrensning reguleringsplan
- PH = Planert høyde

Sammenlagt areal for GA1-1, GA2-1, GA3-1, GA4-1, GA5-1, GB1-1 og GB2-1:
Bebygd areal: 514 927 m2
Tomteareal: 751 102 m2

Kartopplysninger



Dato for grunnkart: 27.04.2020

Koordinatsystem: NTM-6 EUREF89



Ekvidistanse: 5m

Høydegrunnlag: NN2000

3	Oppdatert tomt, bygg, veg og terreng	11.04.2025	LGD	KY
2	Flyttet energianlegg og rundkjøring nord	13.12.2023	KY	RJ
1	Foreløpig	10.10.2023	KY	RJ
Rev.	Endring - erstatning	Dato	Sign.	Kontr.
<				

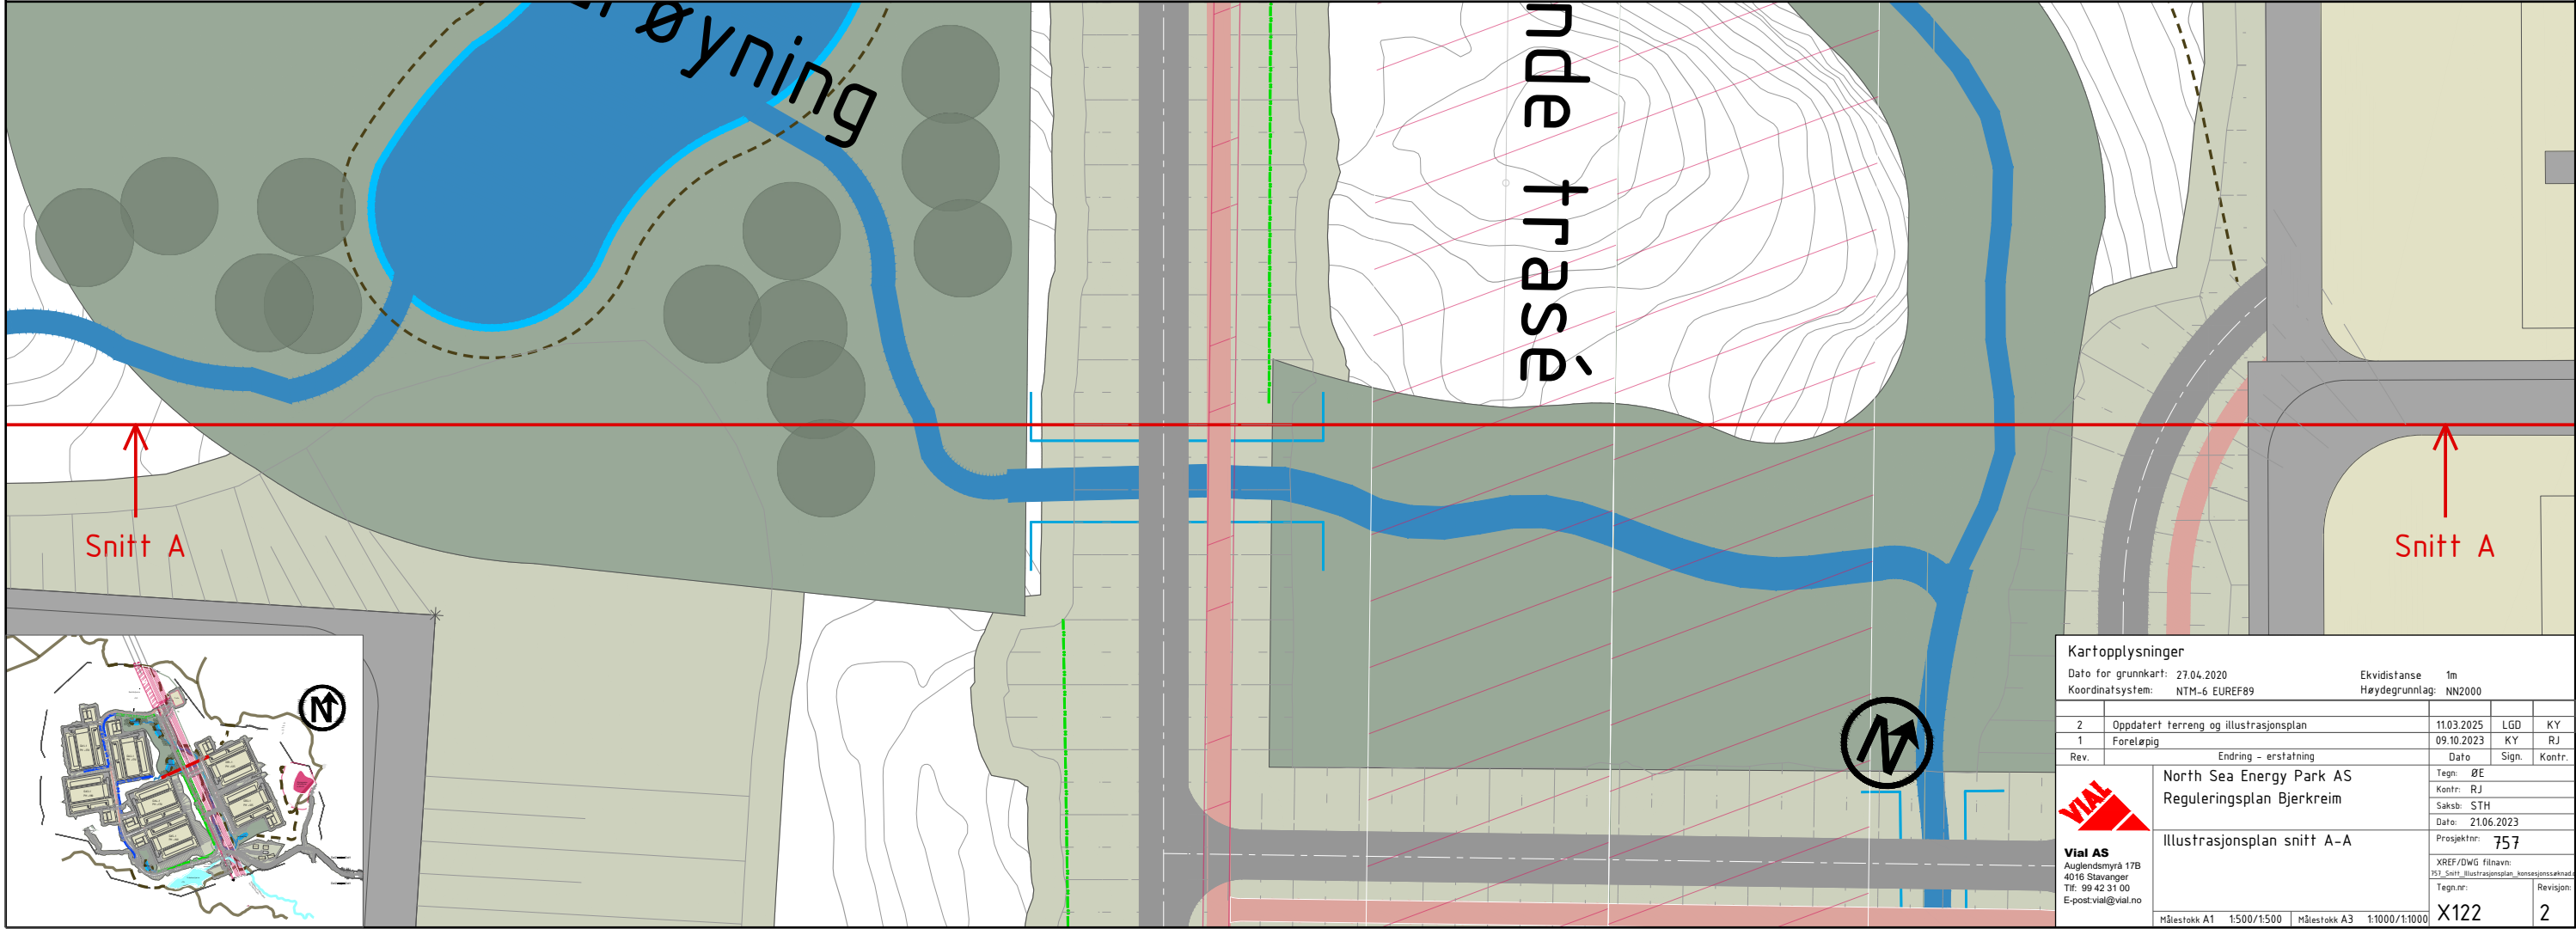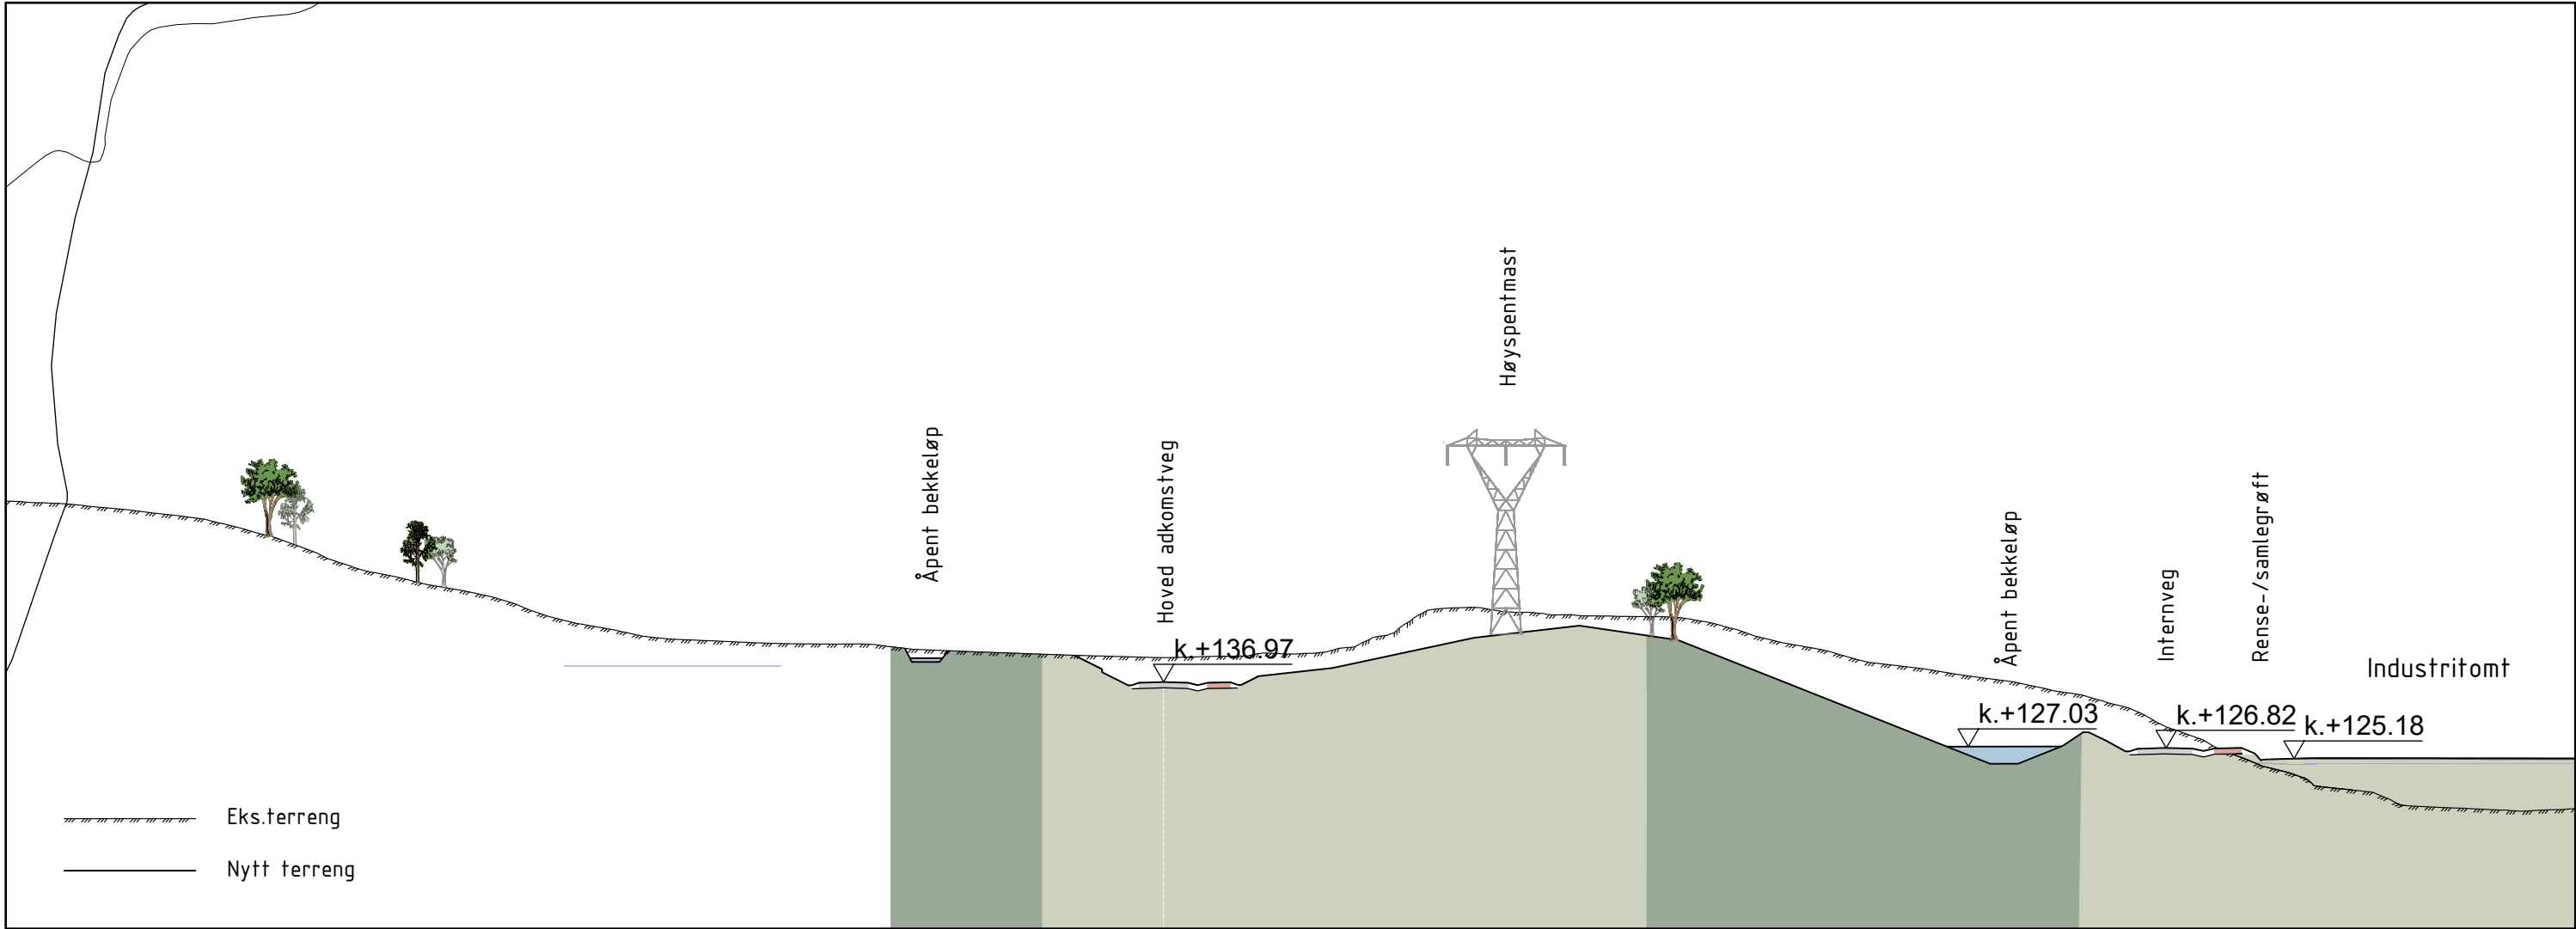

Kartopplysninger				
Dato for grunnkart: 27.04.2020			Ekvidistanse: 1m	
Koordinatsystem: NTM-6 EUREF89			Høydegrunnlag: NN2000	
2	Oppdatert terreng og illustrasjonsplan	11.03.2025	LGD	KY
1	Foreløpig	09.10.2023	KY	RJ
Rev.	Endring - erstatning	Dato	Sign.	Kontr.
Tegn: ØE		Kontr: RJ		
Saksb: STH		Dato: 21.06.2023		
Prosjekt: 757		XREF/DWG filnavn: 757_Snitt_Illustrasjonsplan_kommunestyrevedlegg		
Tegn.nr:		Revisjon:		
Målestokk A1: 1:500/1:500	Målestokk A3: 1:1000/1:1000	X122		2

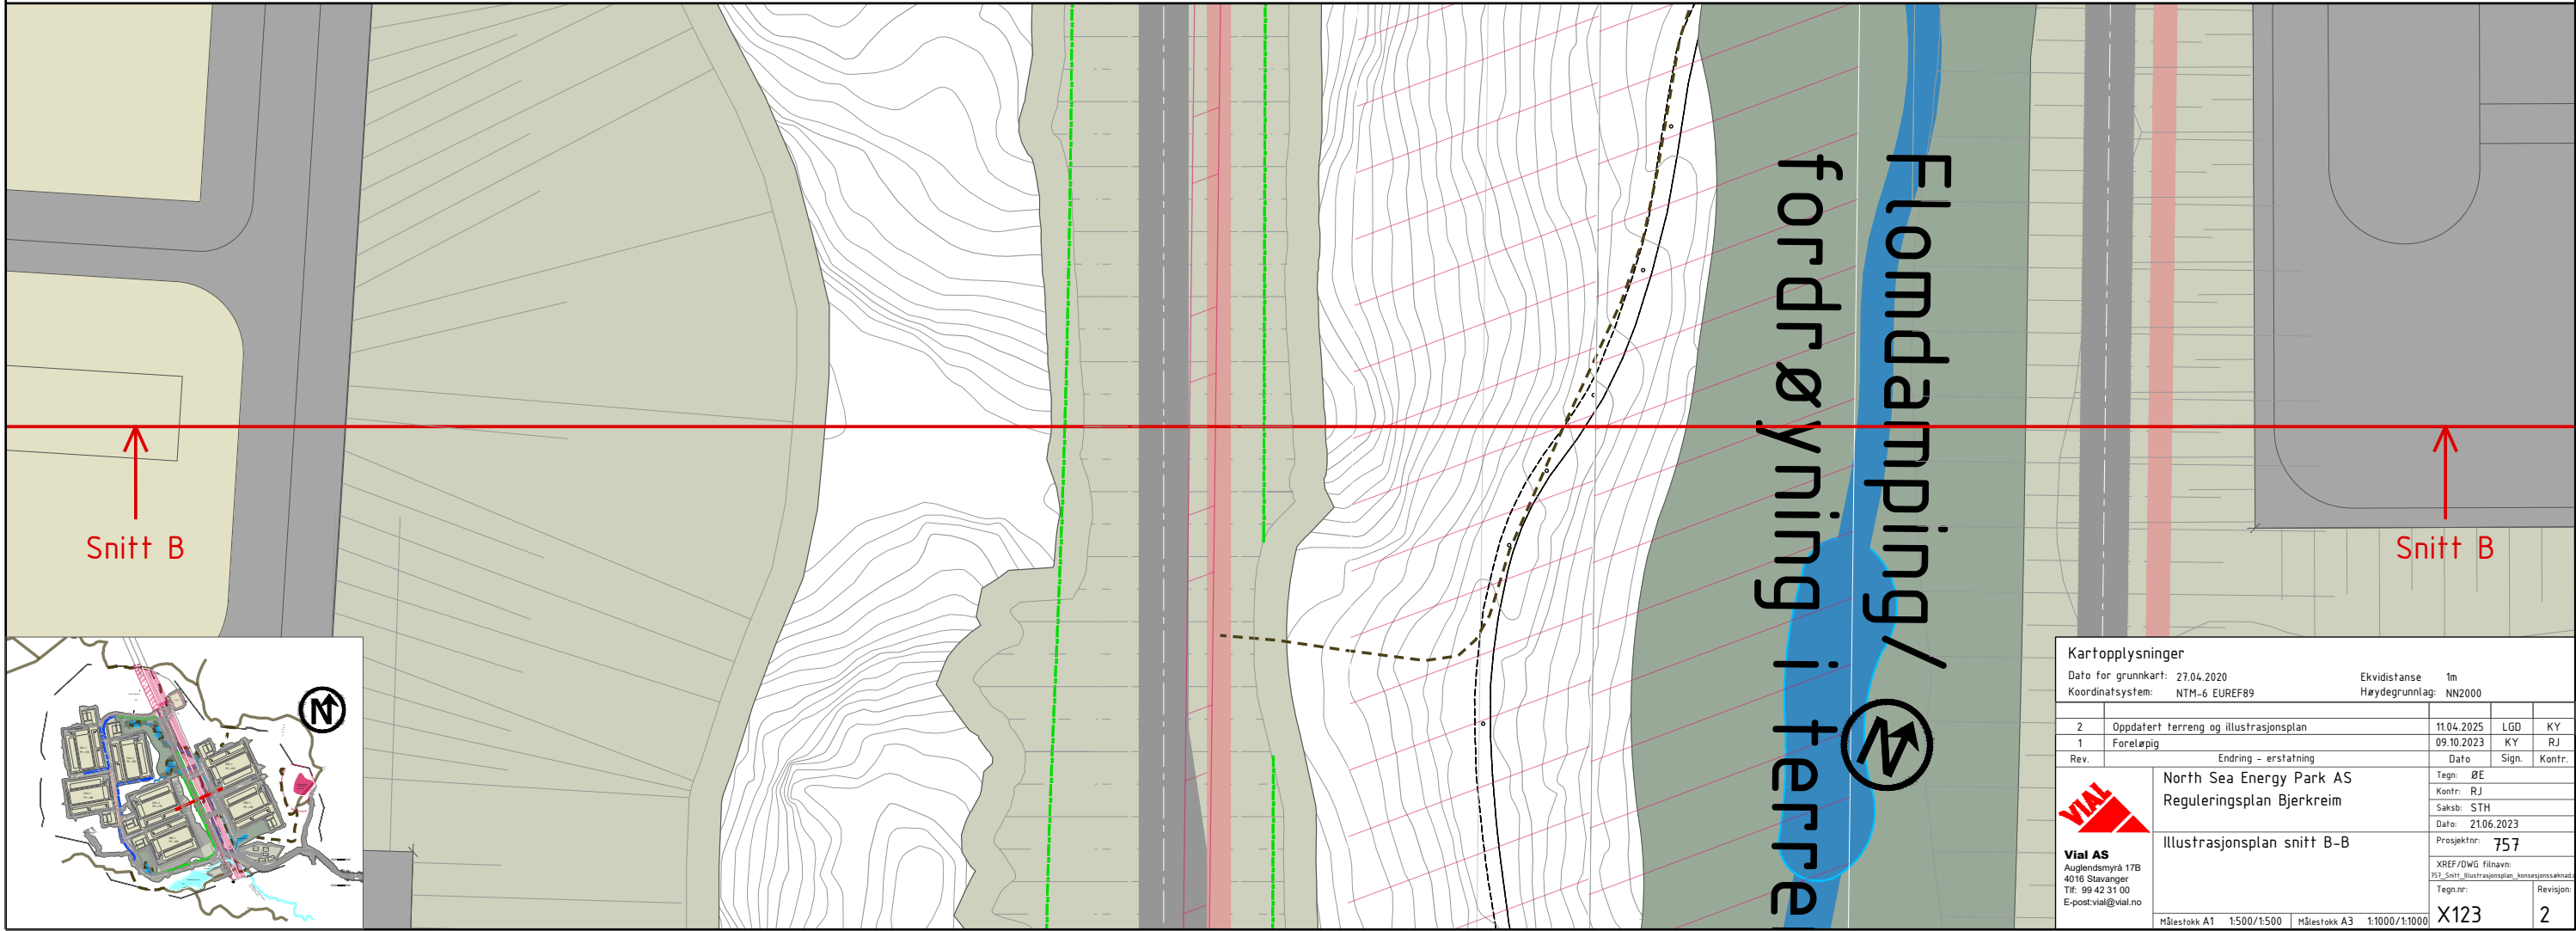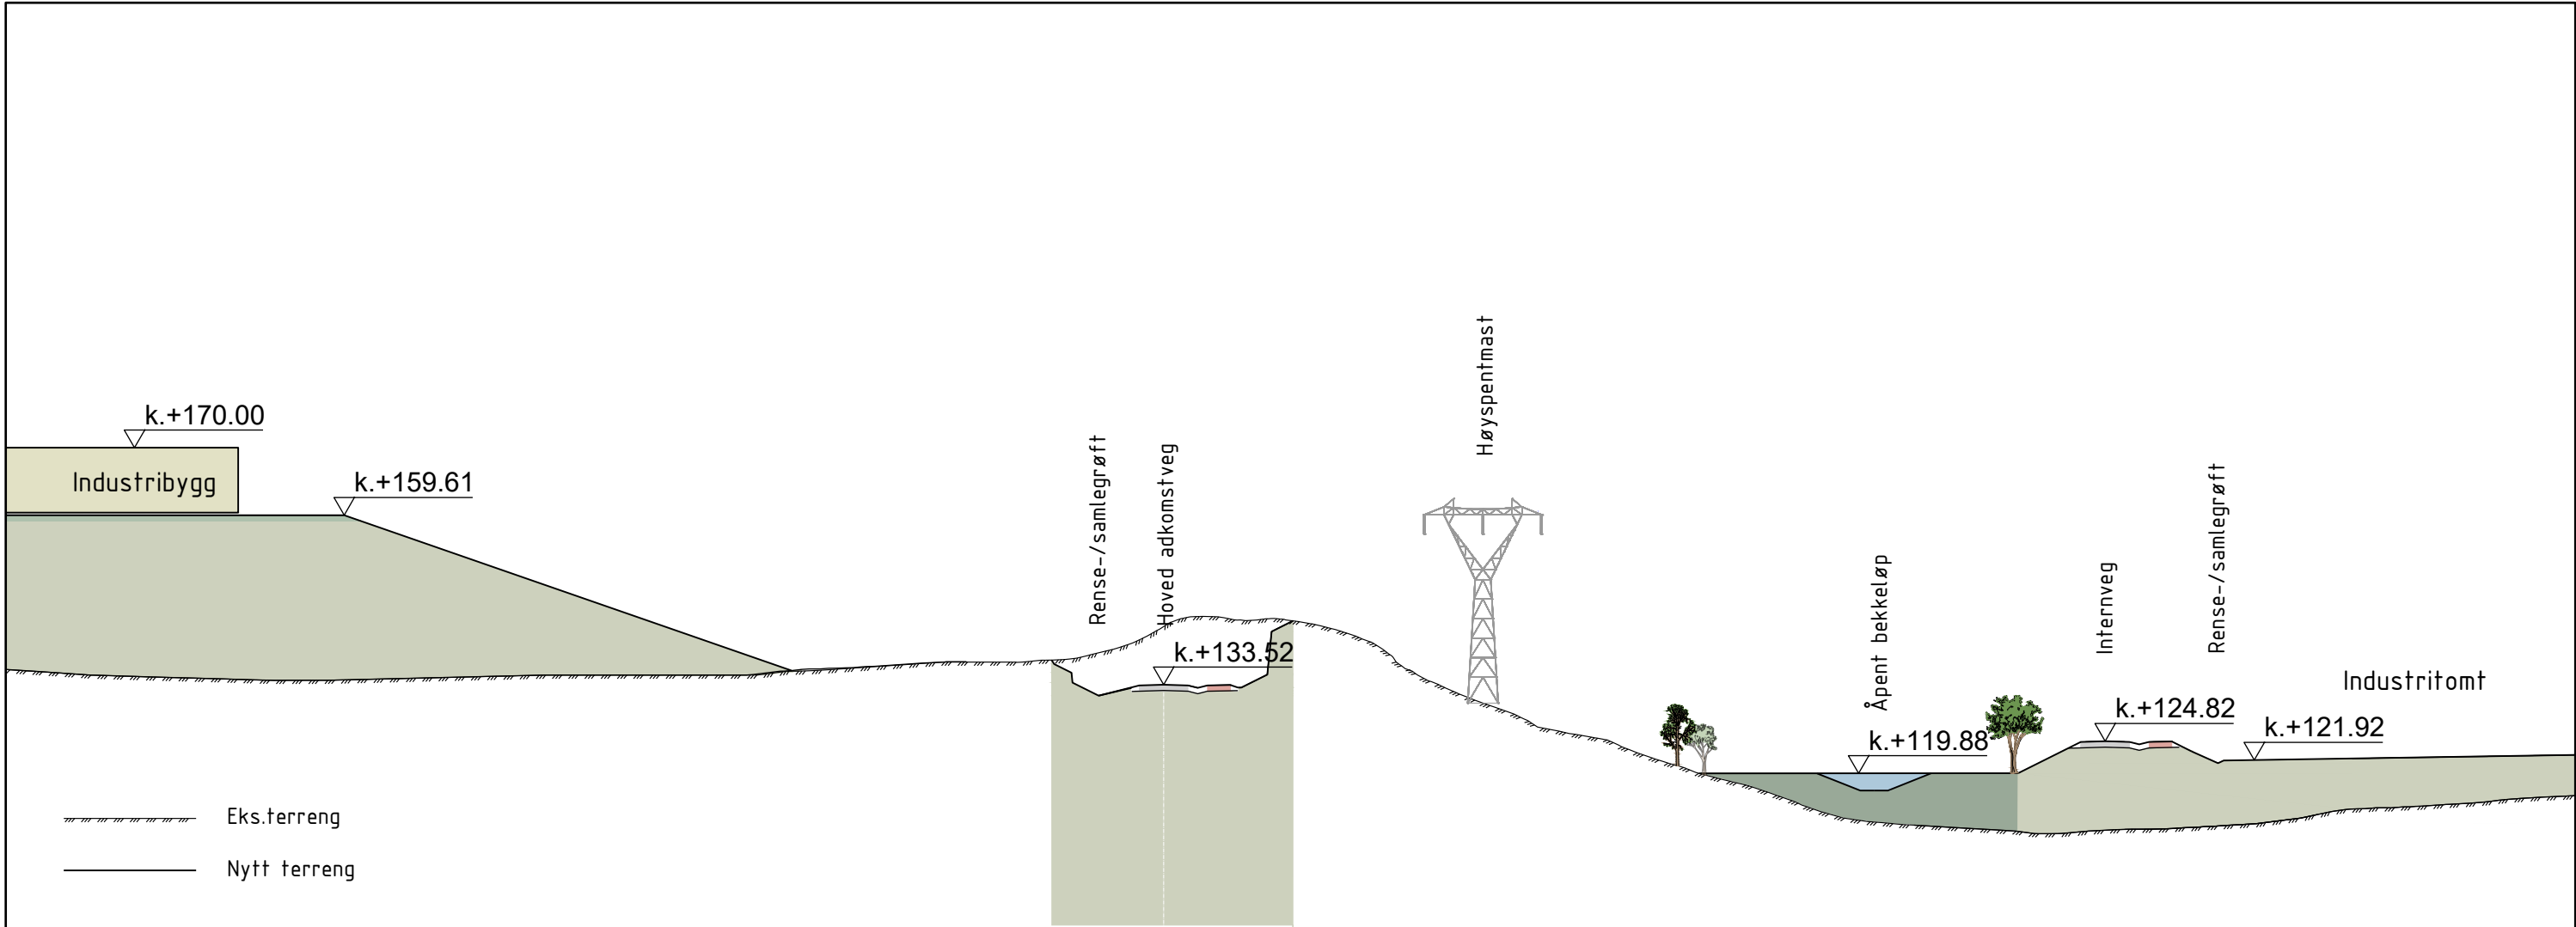

Kartopplysninger				
Dato for grunnkart: 27.04.2020		Ekvidistanse: 1m		
Koordinatsystem: NTM-6 EUREF89		Høydegrunnlag: NN2000		
2	Oppdatert terreng og illustrasjonsplan	11.04.2025	LGD	KY
1	Foreløpig	09.10.2023	KY	RJ
Rev.	Endring - erstatning	Dato	Sign.	Kontr.
Tegn: ØE		Kontr: RJ		
Saksb: STH		Dato: 21.06.2023		
Prosjektnr: 757		XREF/DWG filnavn: 757_Snitt_Illustrasjonsplan_bjerkreim		
Vial AS		Tegn.nr:		
Auglendsmyrå 17B		Revisjon:		
4016 Stavanger		Målestokk A1 1:500/1:500		
Tlf: 99 42 31 00		Målestokk A3 1:1000/1:1000		
E-post: vial@vial.no		X123		
		2		

