



Vedlegg 3

Servicebygg – fasader og perspektiv

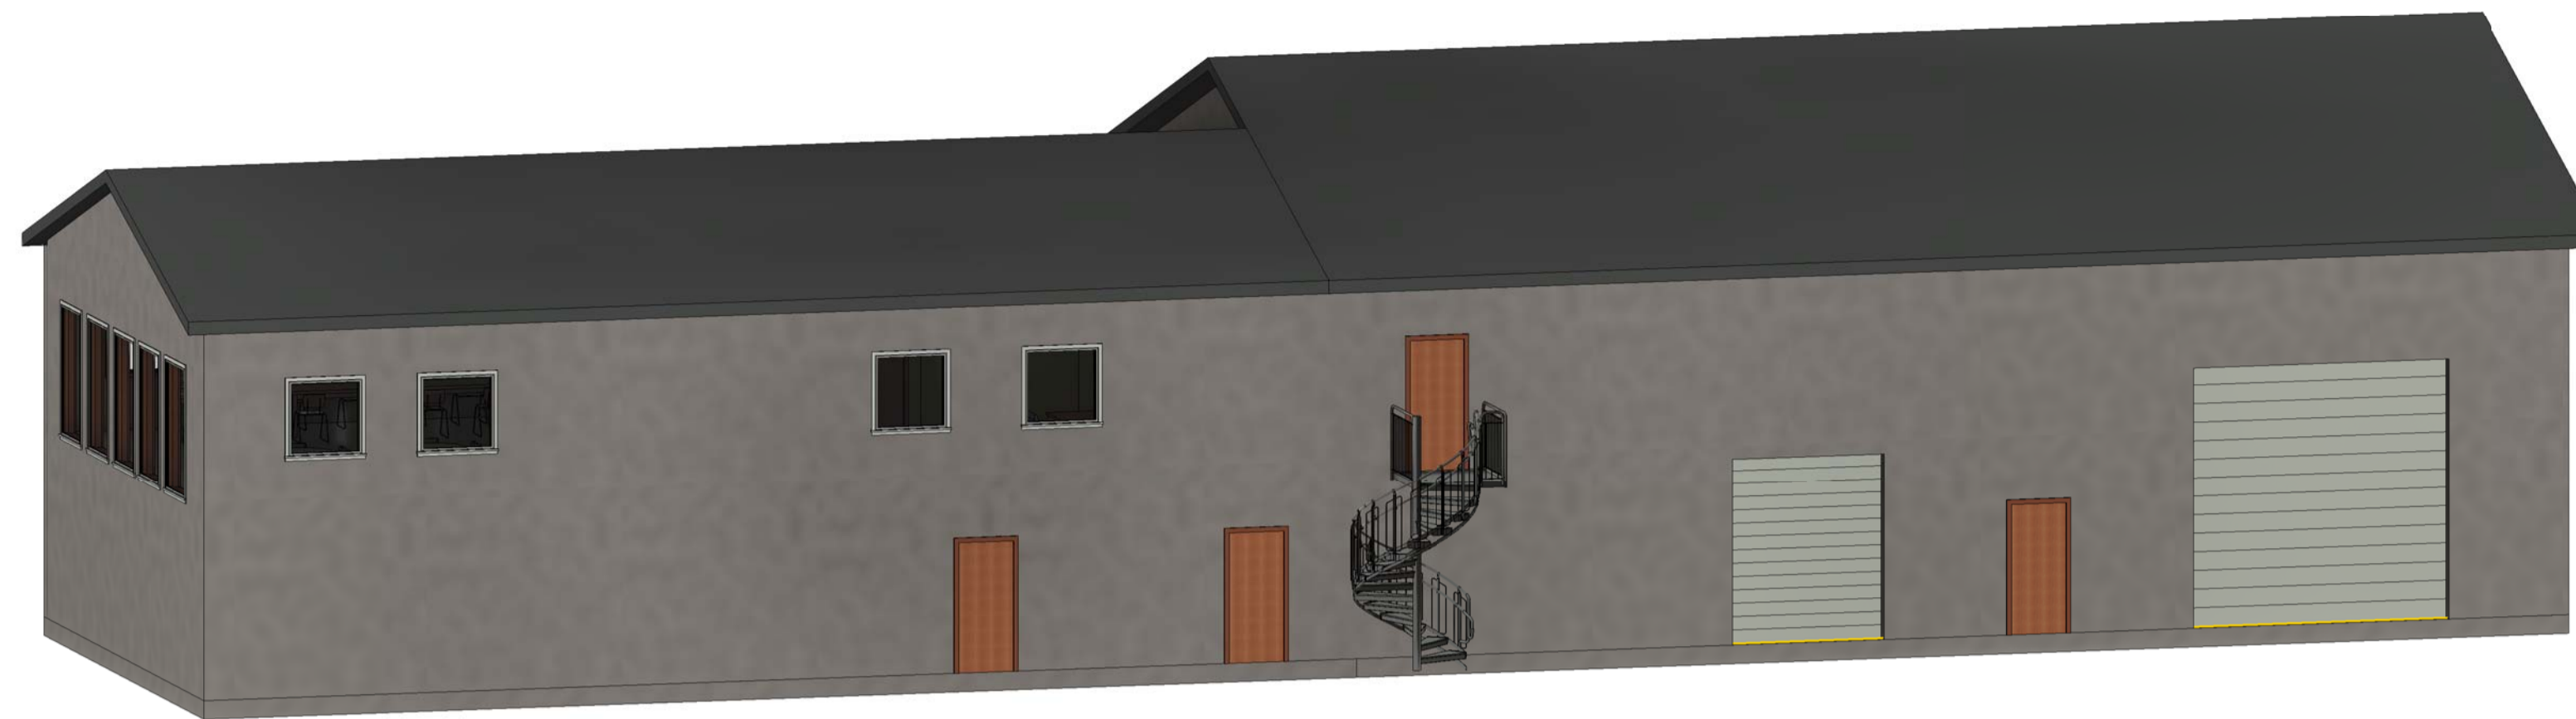


PERSEPEKTIV FRA NORDØST

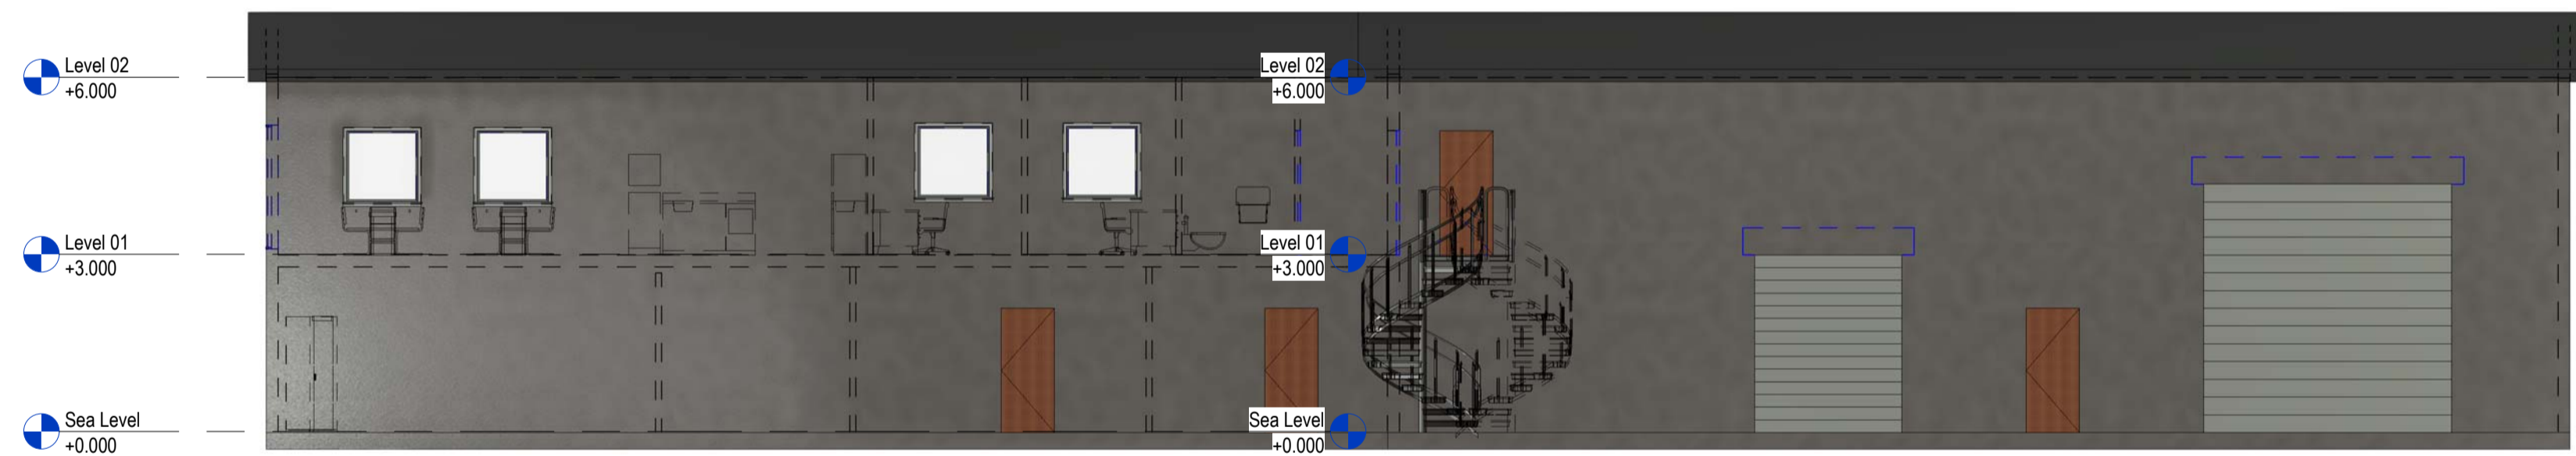


FASADE NORD



FASADE VEST

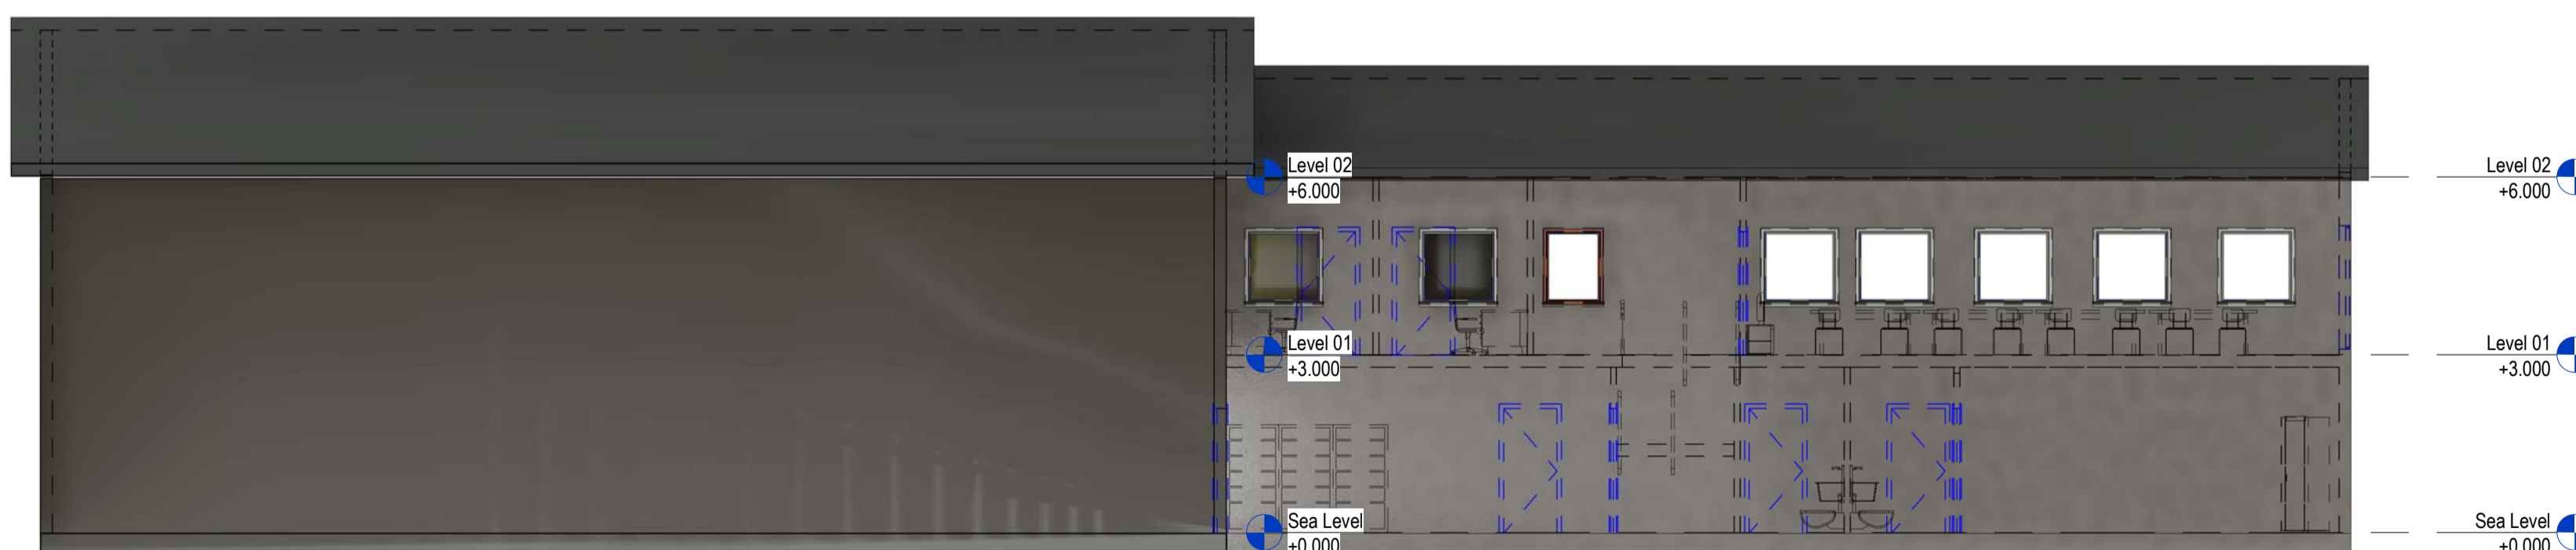

FASADE SØR

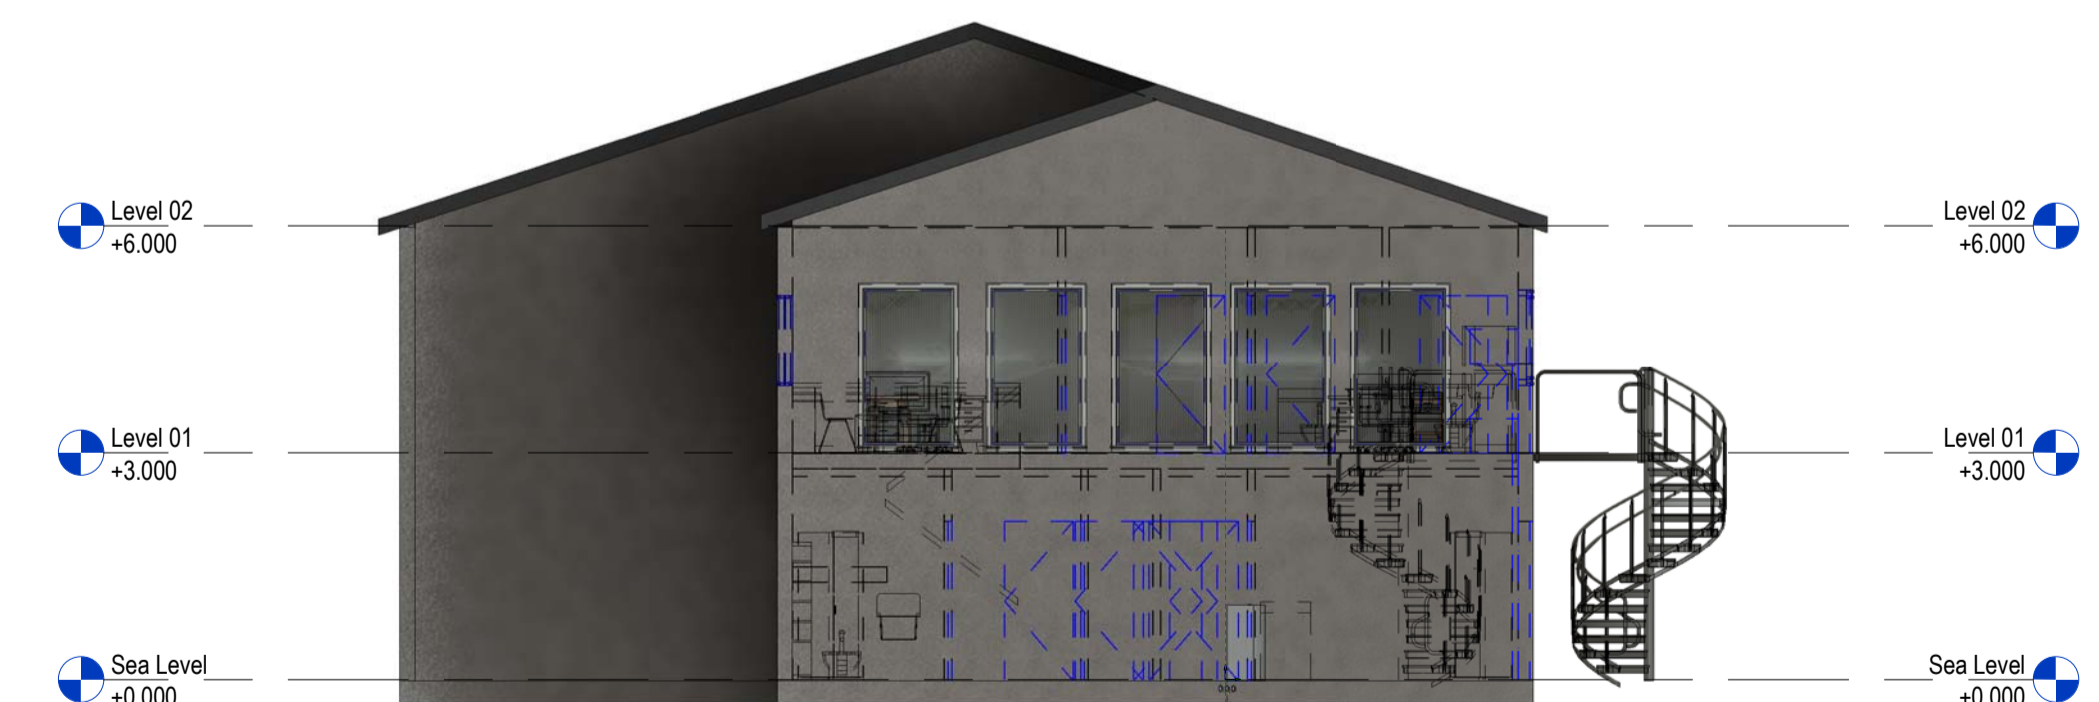

FASADE ØST

FORKLARING:

1 Oppdatering etter innspill		04.02.2022	BOF	HFI	NN
Rev.	Beskrivelse	Dato	Tegn.	Kont.	Godkj.
	Varanger KraftHydrogen AS Raggovidda 3		RIB		A1
	Servicebygg Fasader og perspektiv	24/01-22			Format/Målestokk
Multiconsult		Status	Konst./egnet	Kontrollert	Godkjent
www.multiconsult.no		10224031-01	BOF	HFI	Approver
		F-B-EE-O-DDD-T-15			1
		Fagnr./Bygg	Etasje	Floer	Bygningsdel
		Teg.Type	Løpernummer		