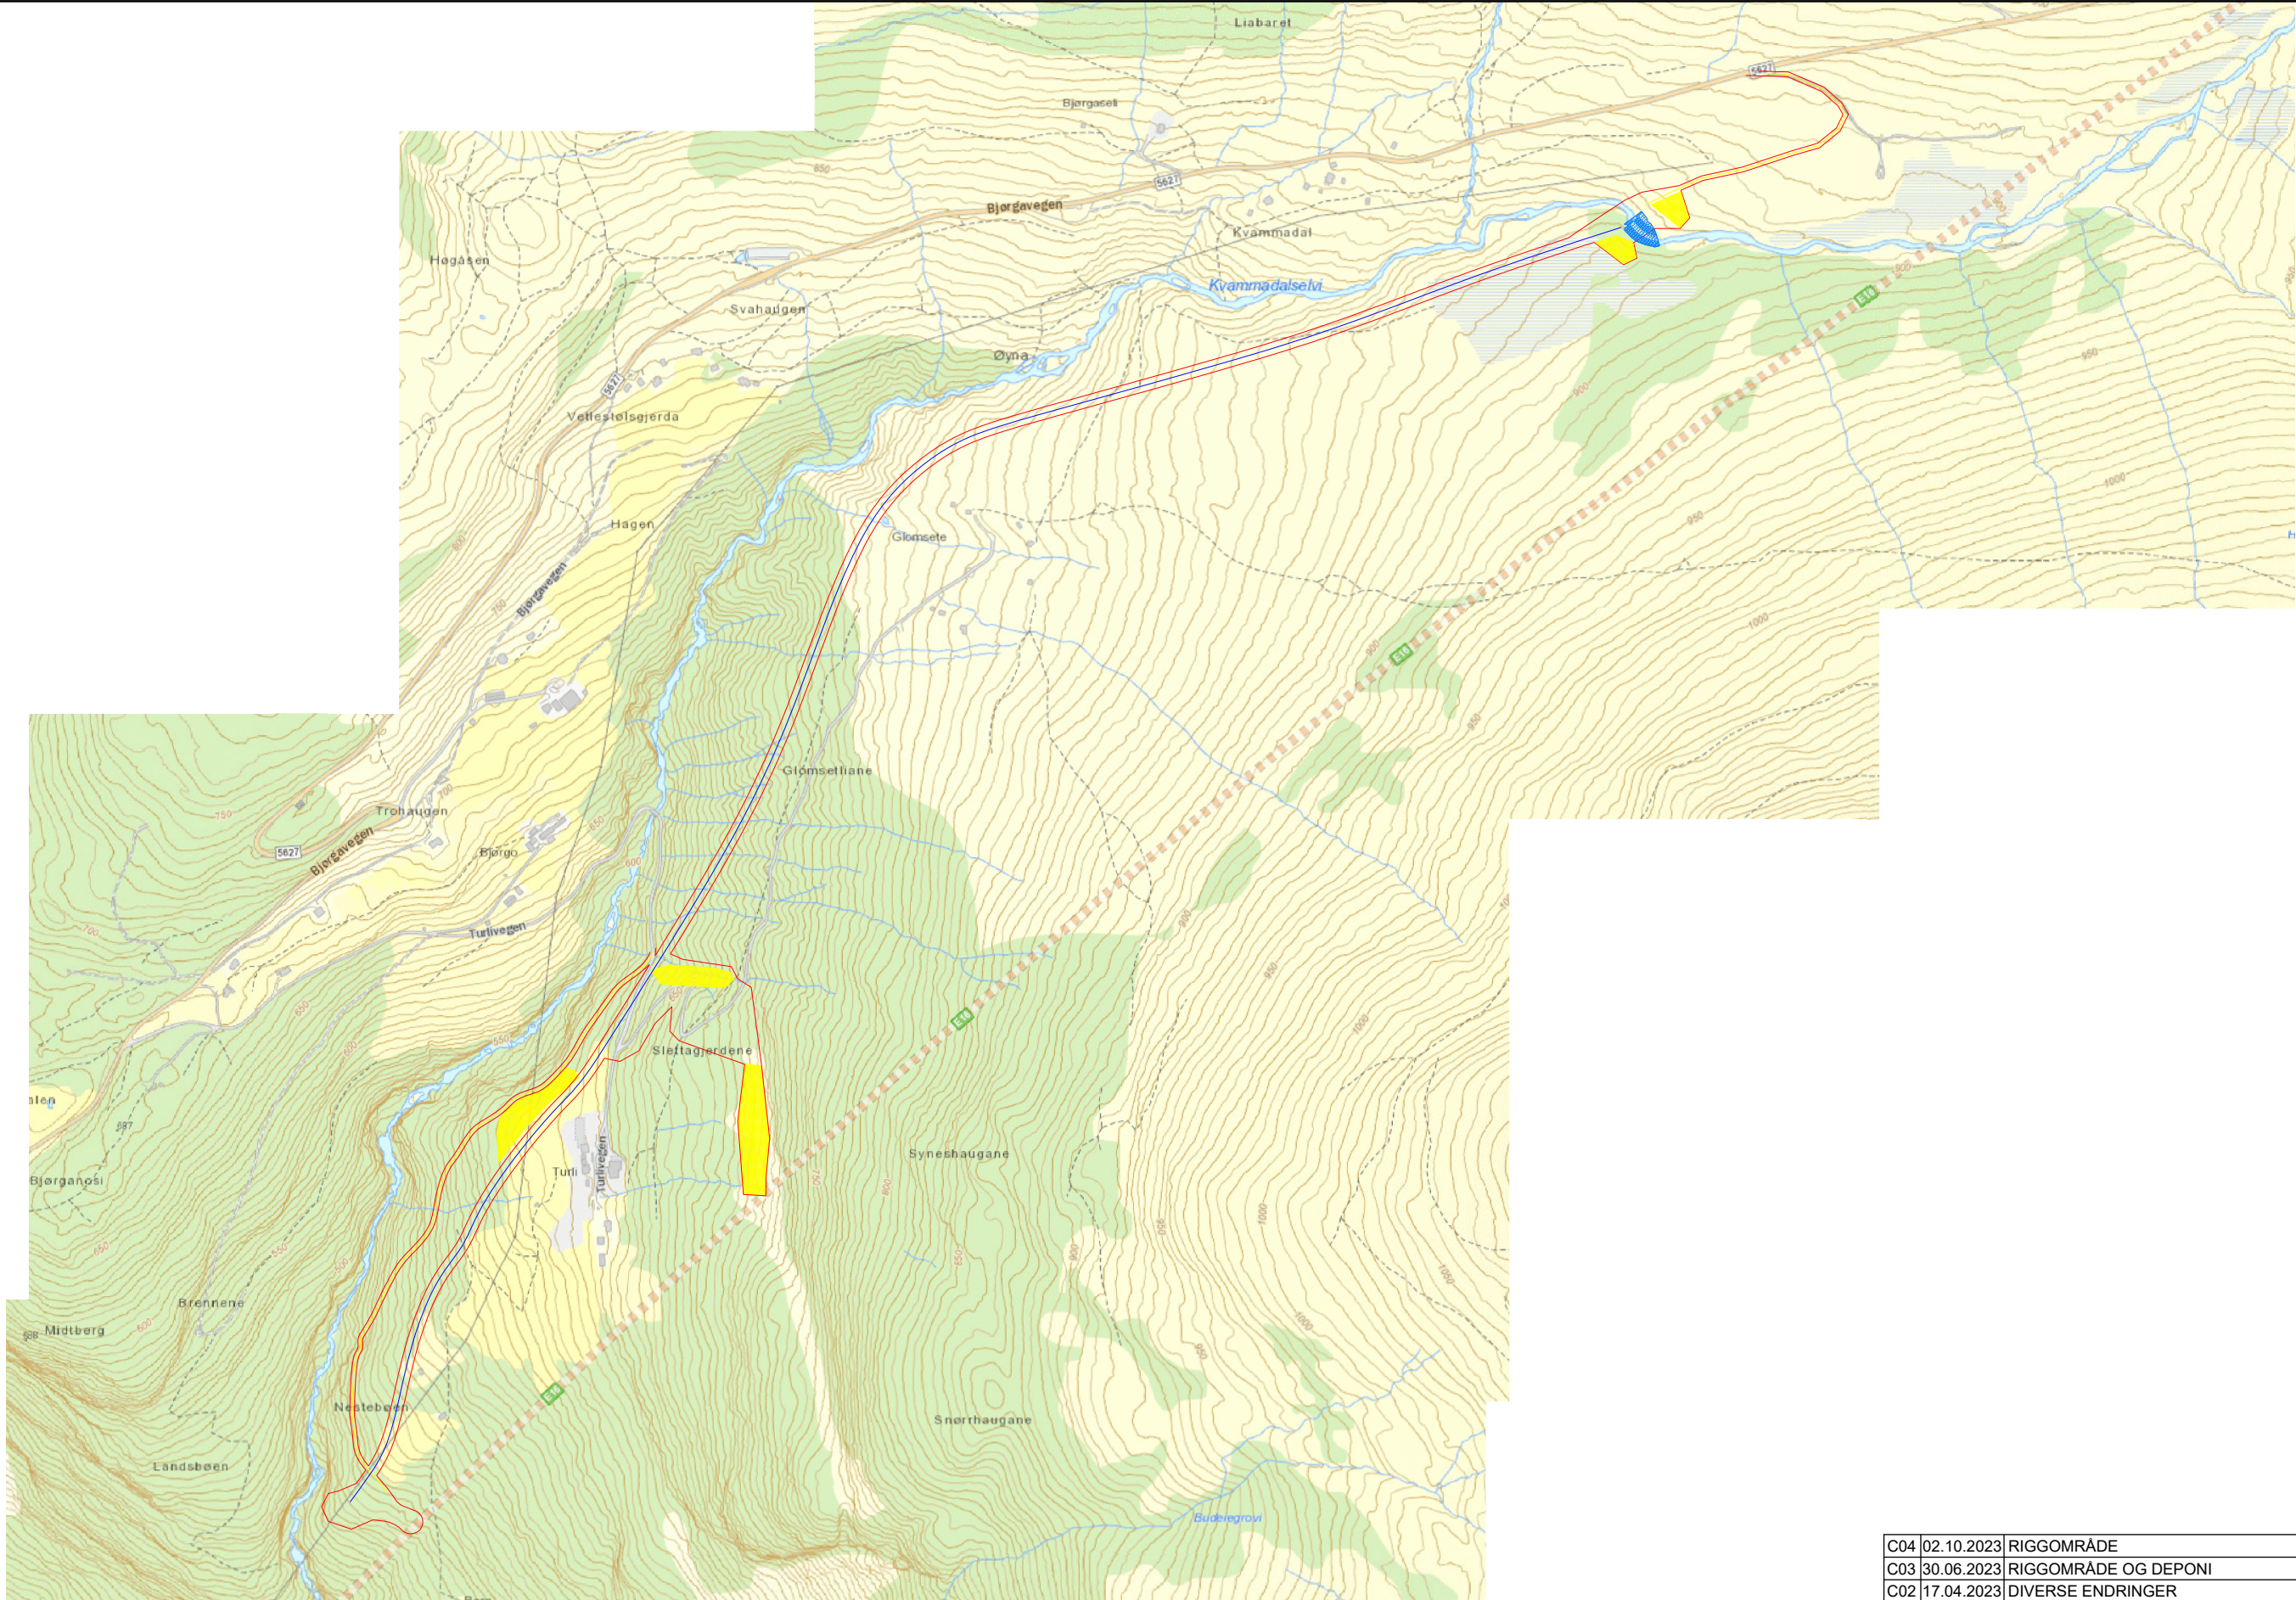


SPESIFIKASJONER

1. KOORDINATSYSTEM: EU89, UTM-SONE 32

REFERANSER

1. GENERELLE TEGNINGER: SE TEGNINGSNUMMERSERIE T-0XX
2. DAM/INNTAK: SE TEGNINGSNUMMERSERIE T-1XX
3. RØRGATE: SE TEGNINGSNUMMERSERIE T-2XX
4. KRAFTSTASJON: SE TEGNINGSNUMMERSERIE T-3XX
5. VEIER: SE TEGNINGSNUMMERSERIE T-4XX

C04	02.10.2023	RIGGOMRÅDE	AH	TF
C03	30.06.2023	RIGGOMRÅDE OG DEPONI	AH	TF
C02	17.04.2023	DIVERSE ENDRINGER	AH	TF
C01	28.02.2023	FOR DETALJPLAN	MB	-
Revisjon	Dato	Beskrivelse	Utarbeidet	Kontrollert

KVAMMADALSELVI KRAFTVERK PROSJEKTOMRÅDET — OVERSIKTSKART —				
Project number		Document number		Revision
1421-001		T-001		C04