



FORELØPIG TEGNING - SITUASJONSPLAN LOVUND

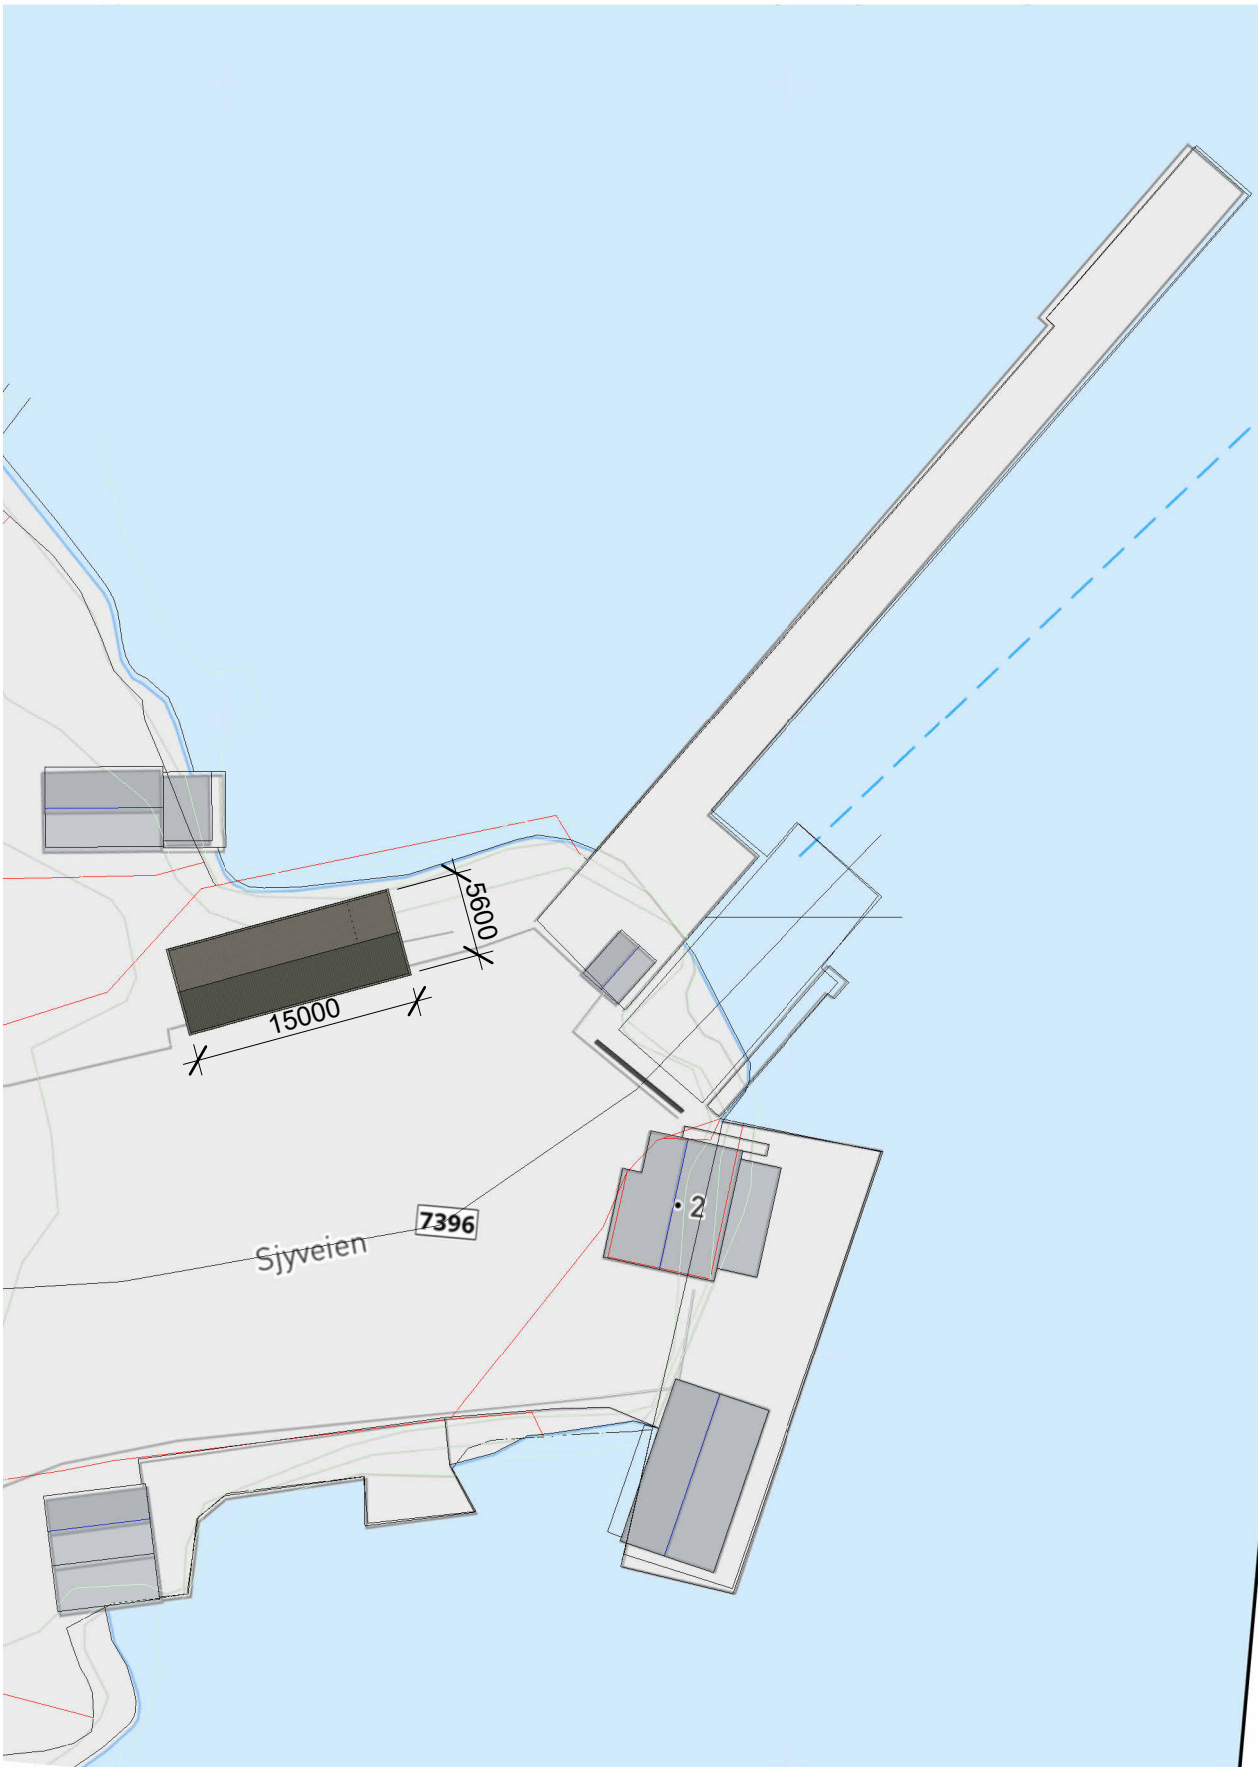

Situasjonsplan 1-500
1 : 500

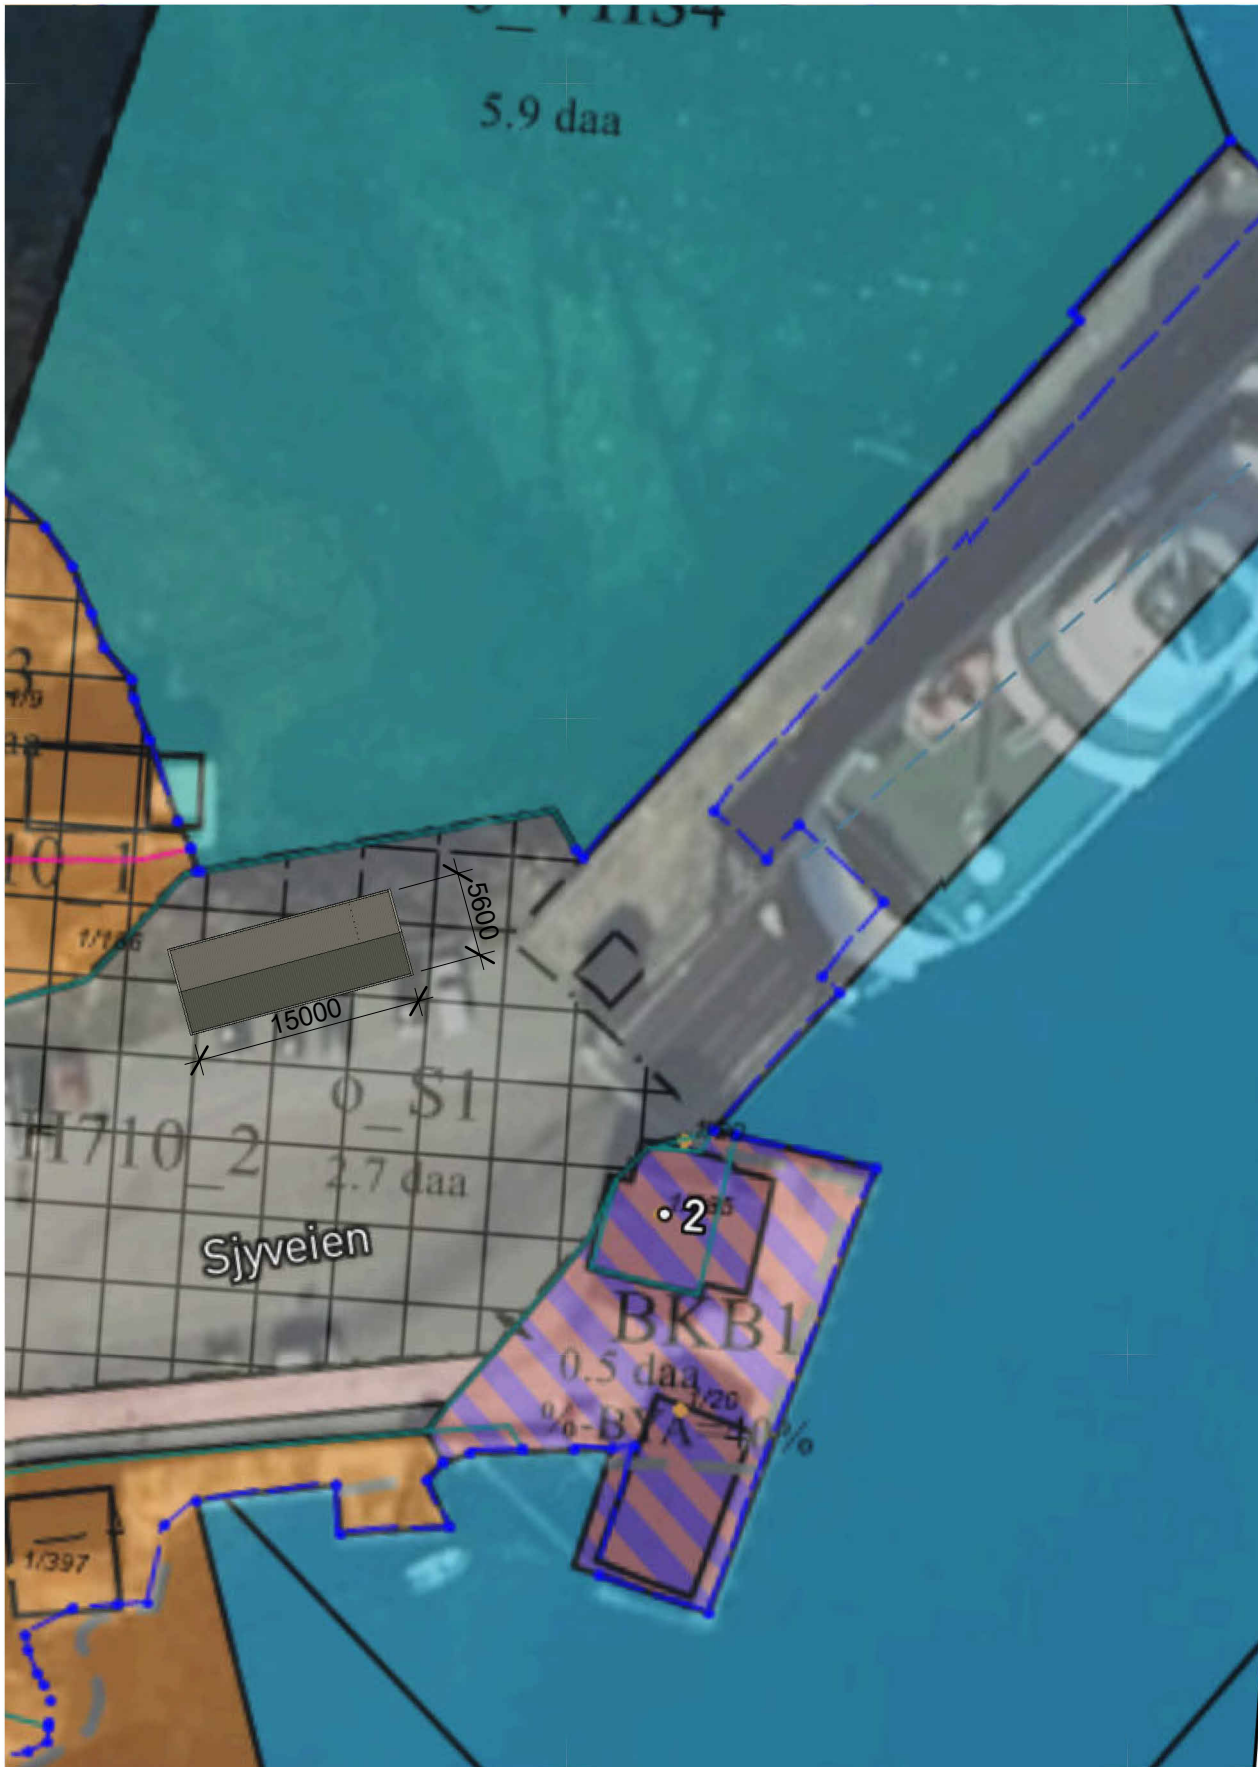

Situasjonsplan 1-500 RP
1 : 500

Rev	Dato	Tekst	Tegn.	Kontr.
>		DOKUMENTASJONSTEGNING		
>		ARBEIDSTEGNING		
>		ANBUDSTEGNING		
>		ANMELDELSESTEGNING		
>		FORELØPIG TEGNING		

LINK Arkitektur

Diktervegen 8, 5538 Haugesund, org.nr. 975999726

Oppdragsgiver: Norled	Tegning opprettet:	Vedleggsnummer:
Prosjektnavn: Lovund	Målestokk: 1:500	Tegnet av: MV
Adresse: Lovund fergeleie	Format: A2	Kontrollert av:
Gårdsnummer / Bruksnummer:		Prosjektnummer: 10264420
Tegning: Situasjonsplaner Lovund	Tegningsnr: D1-	