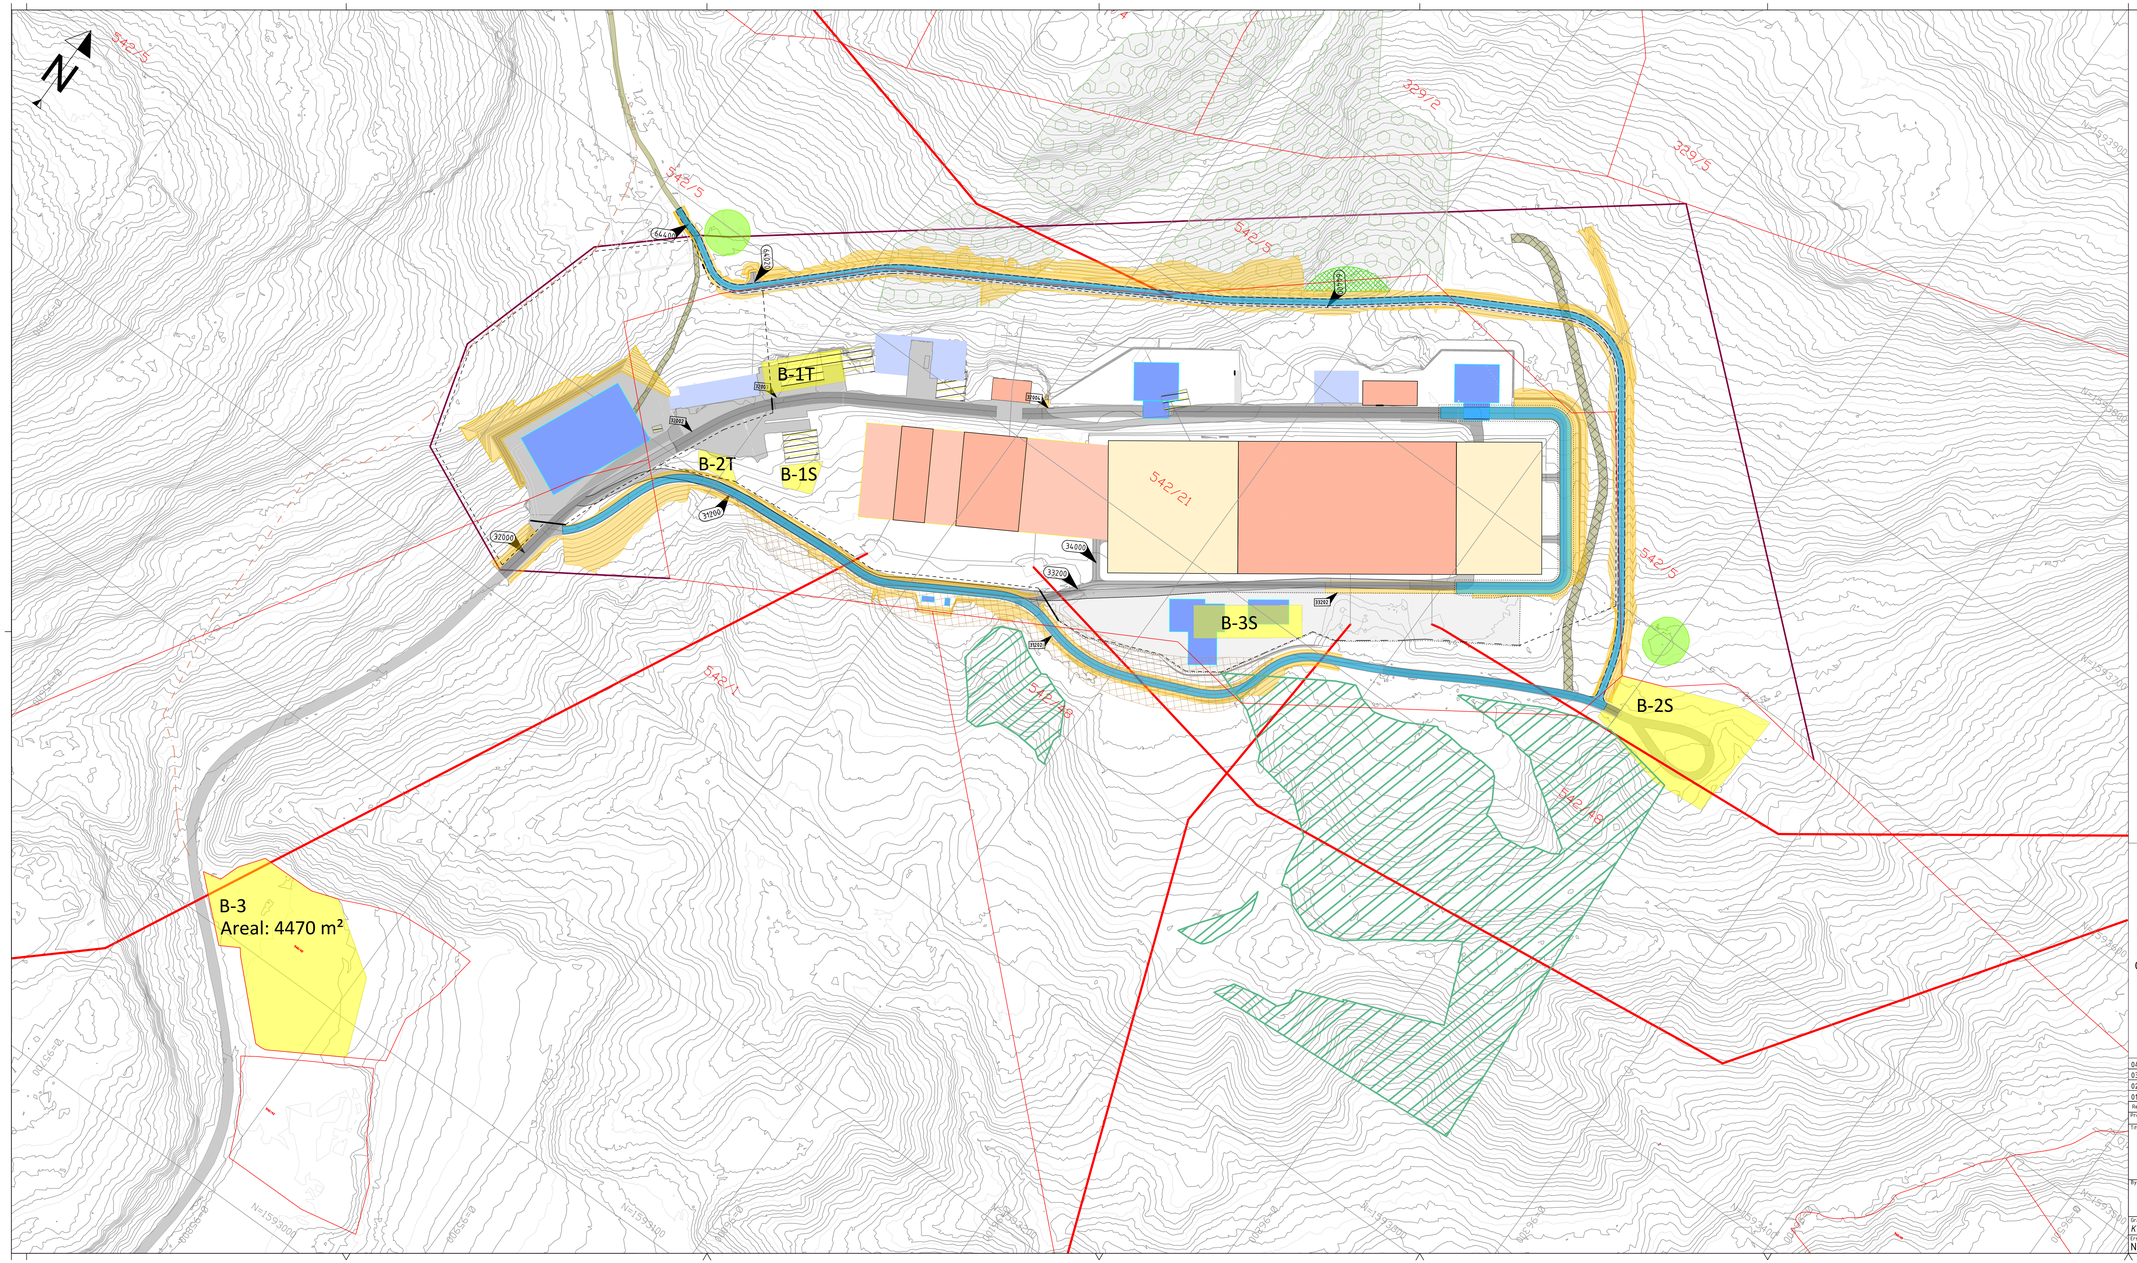


TEGNFORKLARING

- Eksisterende veg
- Vei, ny permanent
- Traktorvei, ny permanent
- Stasjonsgjerde
- Eksisterende gjerde beholdes
- Skyveport
- Riggområder
- Omlegging sti
- Eksisterende ledninger
- Begrenset hogst
- Bygg, eksisterende
- Bygg, planlagt
- Bygg, rives/fjernes
- Koblingsanlegg, eksisterende
- Koblingsanlegg, planlagt
- Koblingsanlegg, rives/fjernes
- Fylling/skjæring
- Vei- og parkeringsareal, eksisterenede
- Opparbeidet område, eksisterende
- Vei- og parkeringsareal, planlagt
- Opparbeidet område, planlagt
- Eksisterende traktorveg fjernes
- Eksisterende traktorveg
- Fordrøyningsbasseng
- Eksisterende eiendomsgrenser
- Forslag til ny eiendomsgrense
- Kulturminner
- Verdifulle naturtyper
- Berørt matjord

MERKNADER:

B-1T: Brakkerigger for Tensio og Statnett
B3: Felles riggområde for STN og B&G. Fordeling av areal mellom aktører må avklares med Statnett.

Klassifisering skred i henhold til TEK17: S3
Klassifisering flom i henhold til TEK17: F3
Anlegget er klassifisert til klasse 3 i henhold til Kbf §5-2
Ekvidistanse 1m
Tomteareal: Ca. 110 000 m²

MÅLESTOKK 1:1000, METER

0 20 40 60 80 100

Rev.	Utgivelsesgrunn/Revisjonsbeskrivelse	Utarbeidet	Kontrollert	Godkjent	Dato dd.mm.åååå
04B	Utgitt for tilbudsunderlag	no1e8c	nomasi	notomz	25.06.2026
03B	Utgitt for tilbudsunderlag	no1e8c	nomasi	notomz	24.03.2026
02B	Utgitt for tilbudsunderlag	no1e8c	nomaje	notomz	19.03.2026
01B	Utgitt for tilbudsunderlag	no1e8c	nomaje	notomz	12.02.2026

Prosjekt- / Kontraktsnr.: 11019/CTR006967

Tittel: Klæbu transformatorstasjon
Arealbrukskart

Målestokk: 1:1000
Koordinatsystem: EUREF89 NTM10
Høydesystem: NN2000
Fagansvarlig: nohebd
Utførende: no1e8c
Format: A1L
Blad: 1/1

Byggherre: Statnett
Leverandør: sweco
Dokumentnummer: 11019-KLÆ-102414 70-19016
Gradering: Kf
Erstatter dokument: NA