

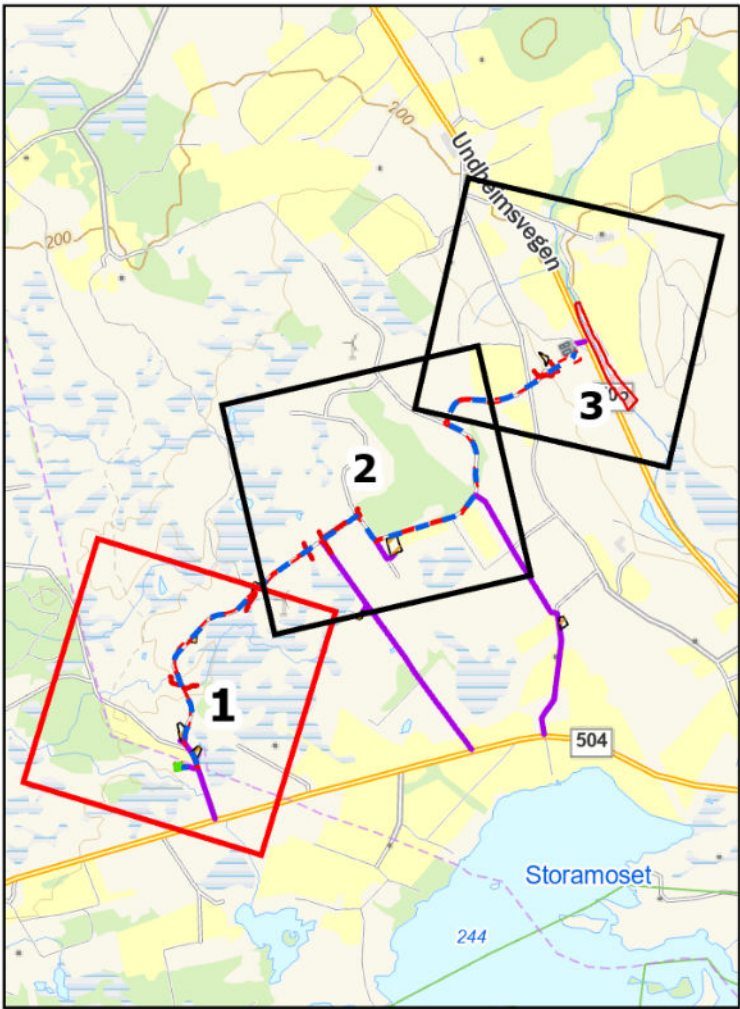



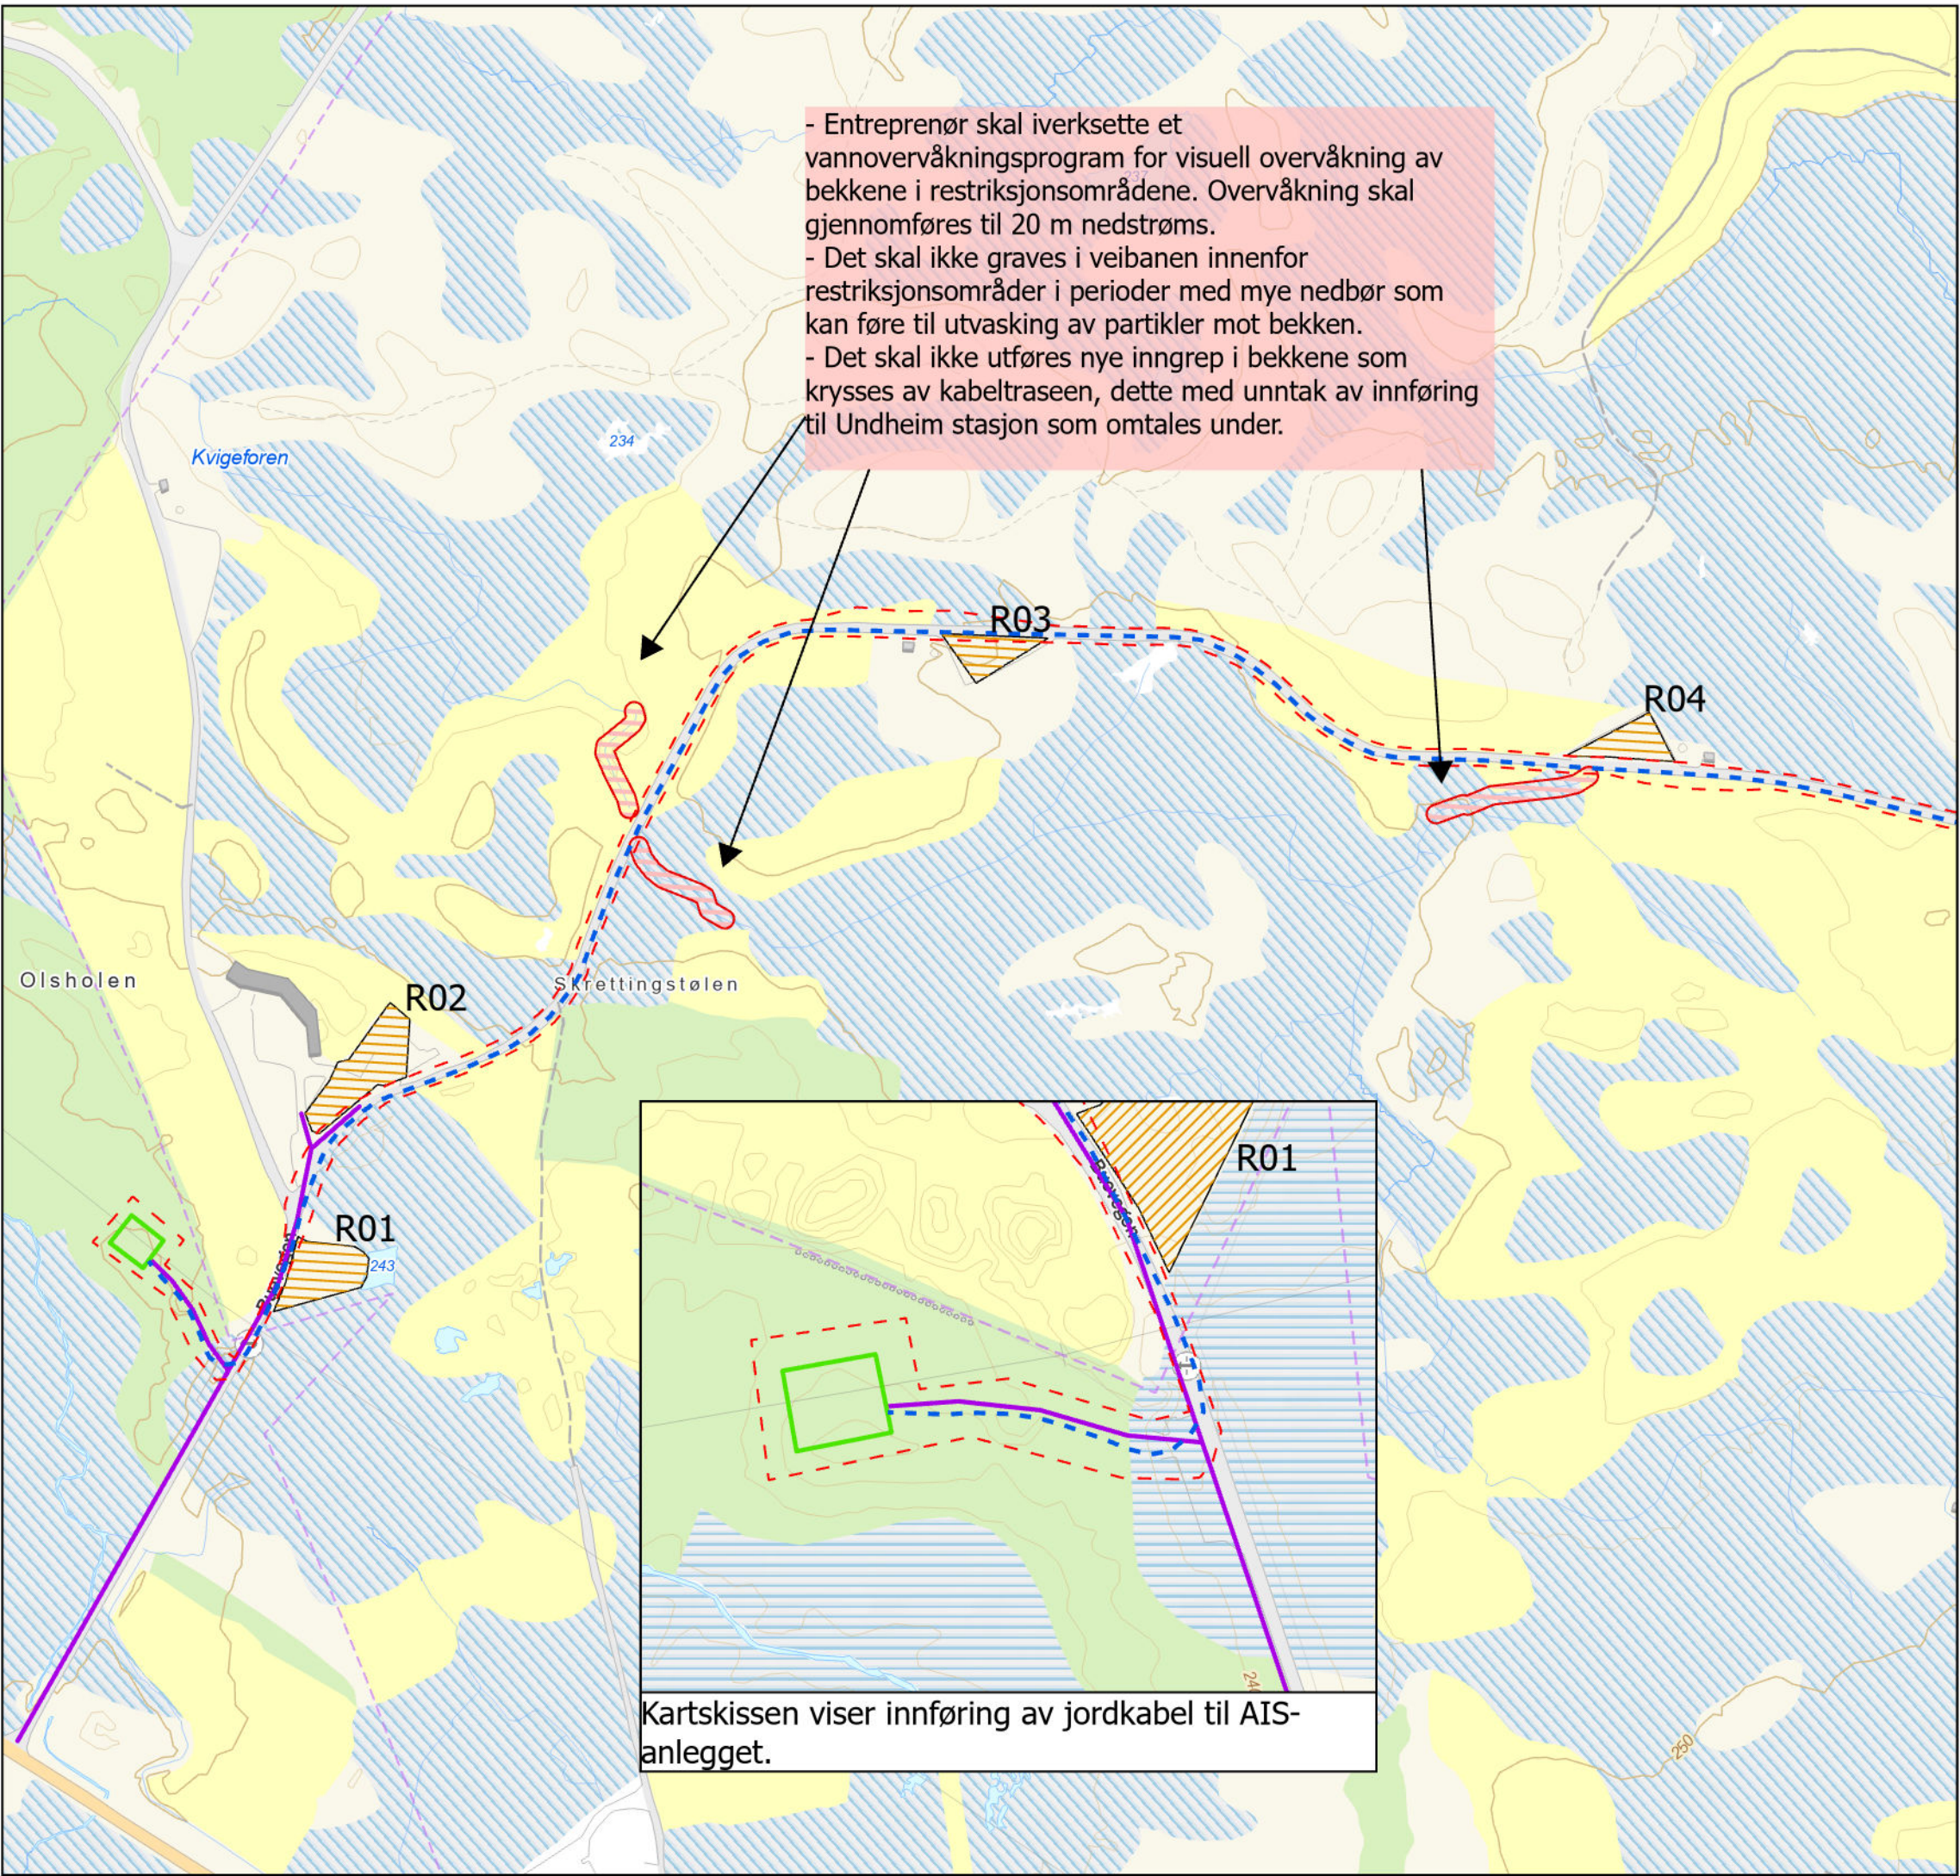


Tegnforklaring

- Jordkabel
- AIS-anlegg
- Inngrepsgrense
- Opparbeidet areal
- Restriksjonsområder
- Riggplass
- Adkomstvei

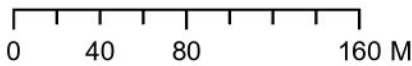


C02	03.07.2026	Til godkjenning berørte myndigheter	SB	ÅH	ÅH
C01	27.03.2026	Til godkjenning berørte myndigheter	MT	SH	SH
Versjon	Dato	Beskrivelse/ending	Tegn	Kont.	Godkj.
Tiltakshaver: Green Mountain			Målestokk i A3: 1:3500		
Arealbrukskart - detaljplan for etablering av ny jordkable og AIS-anlegg, Undheim datasenter					
KARTBLAD 1 AV 3					
Utarbeidet av	Oppdragsnummer		Tegningsnummer	Rev	
Norconsult	52508014		-	C02	

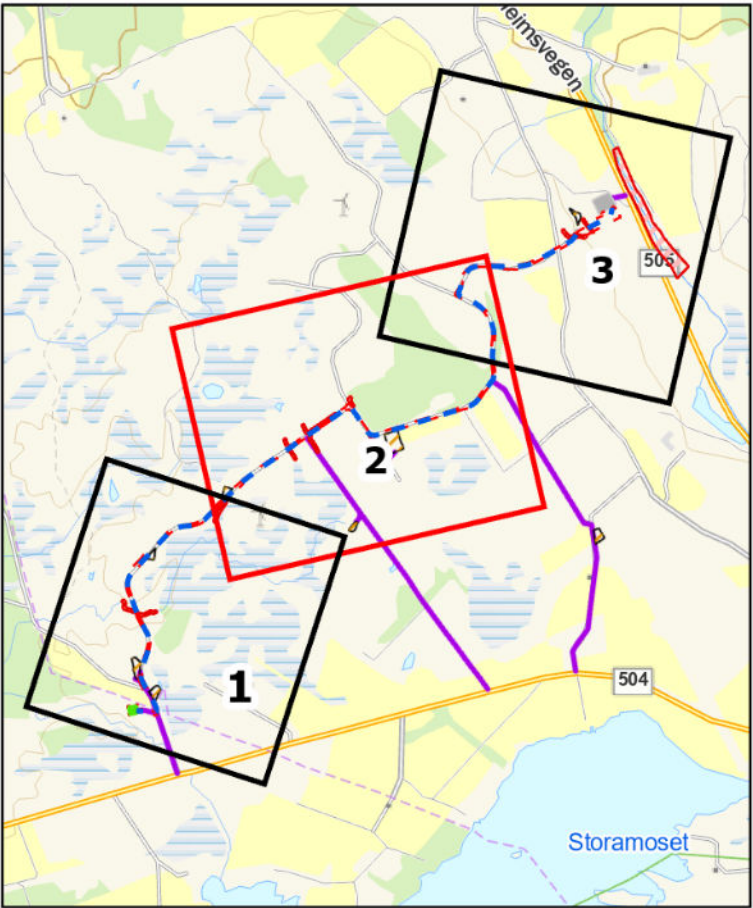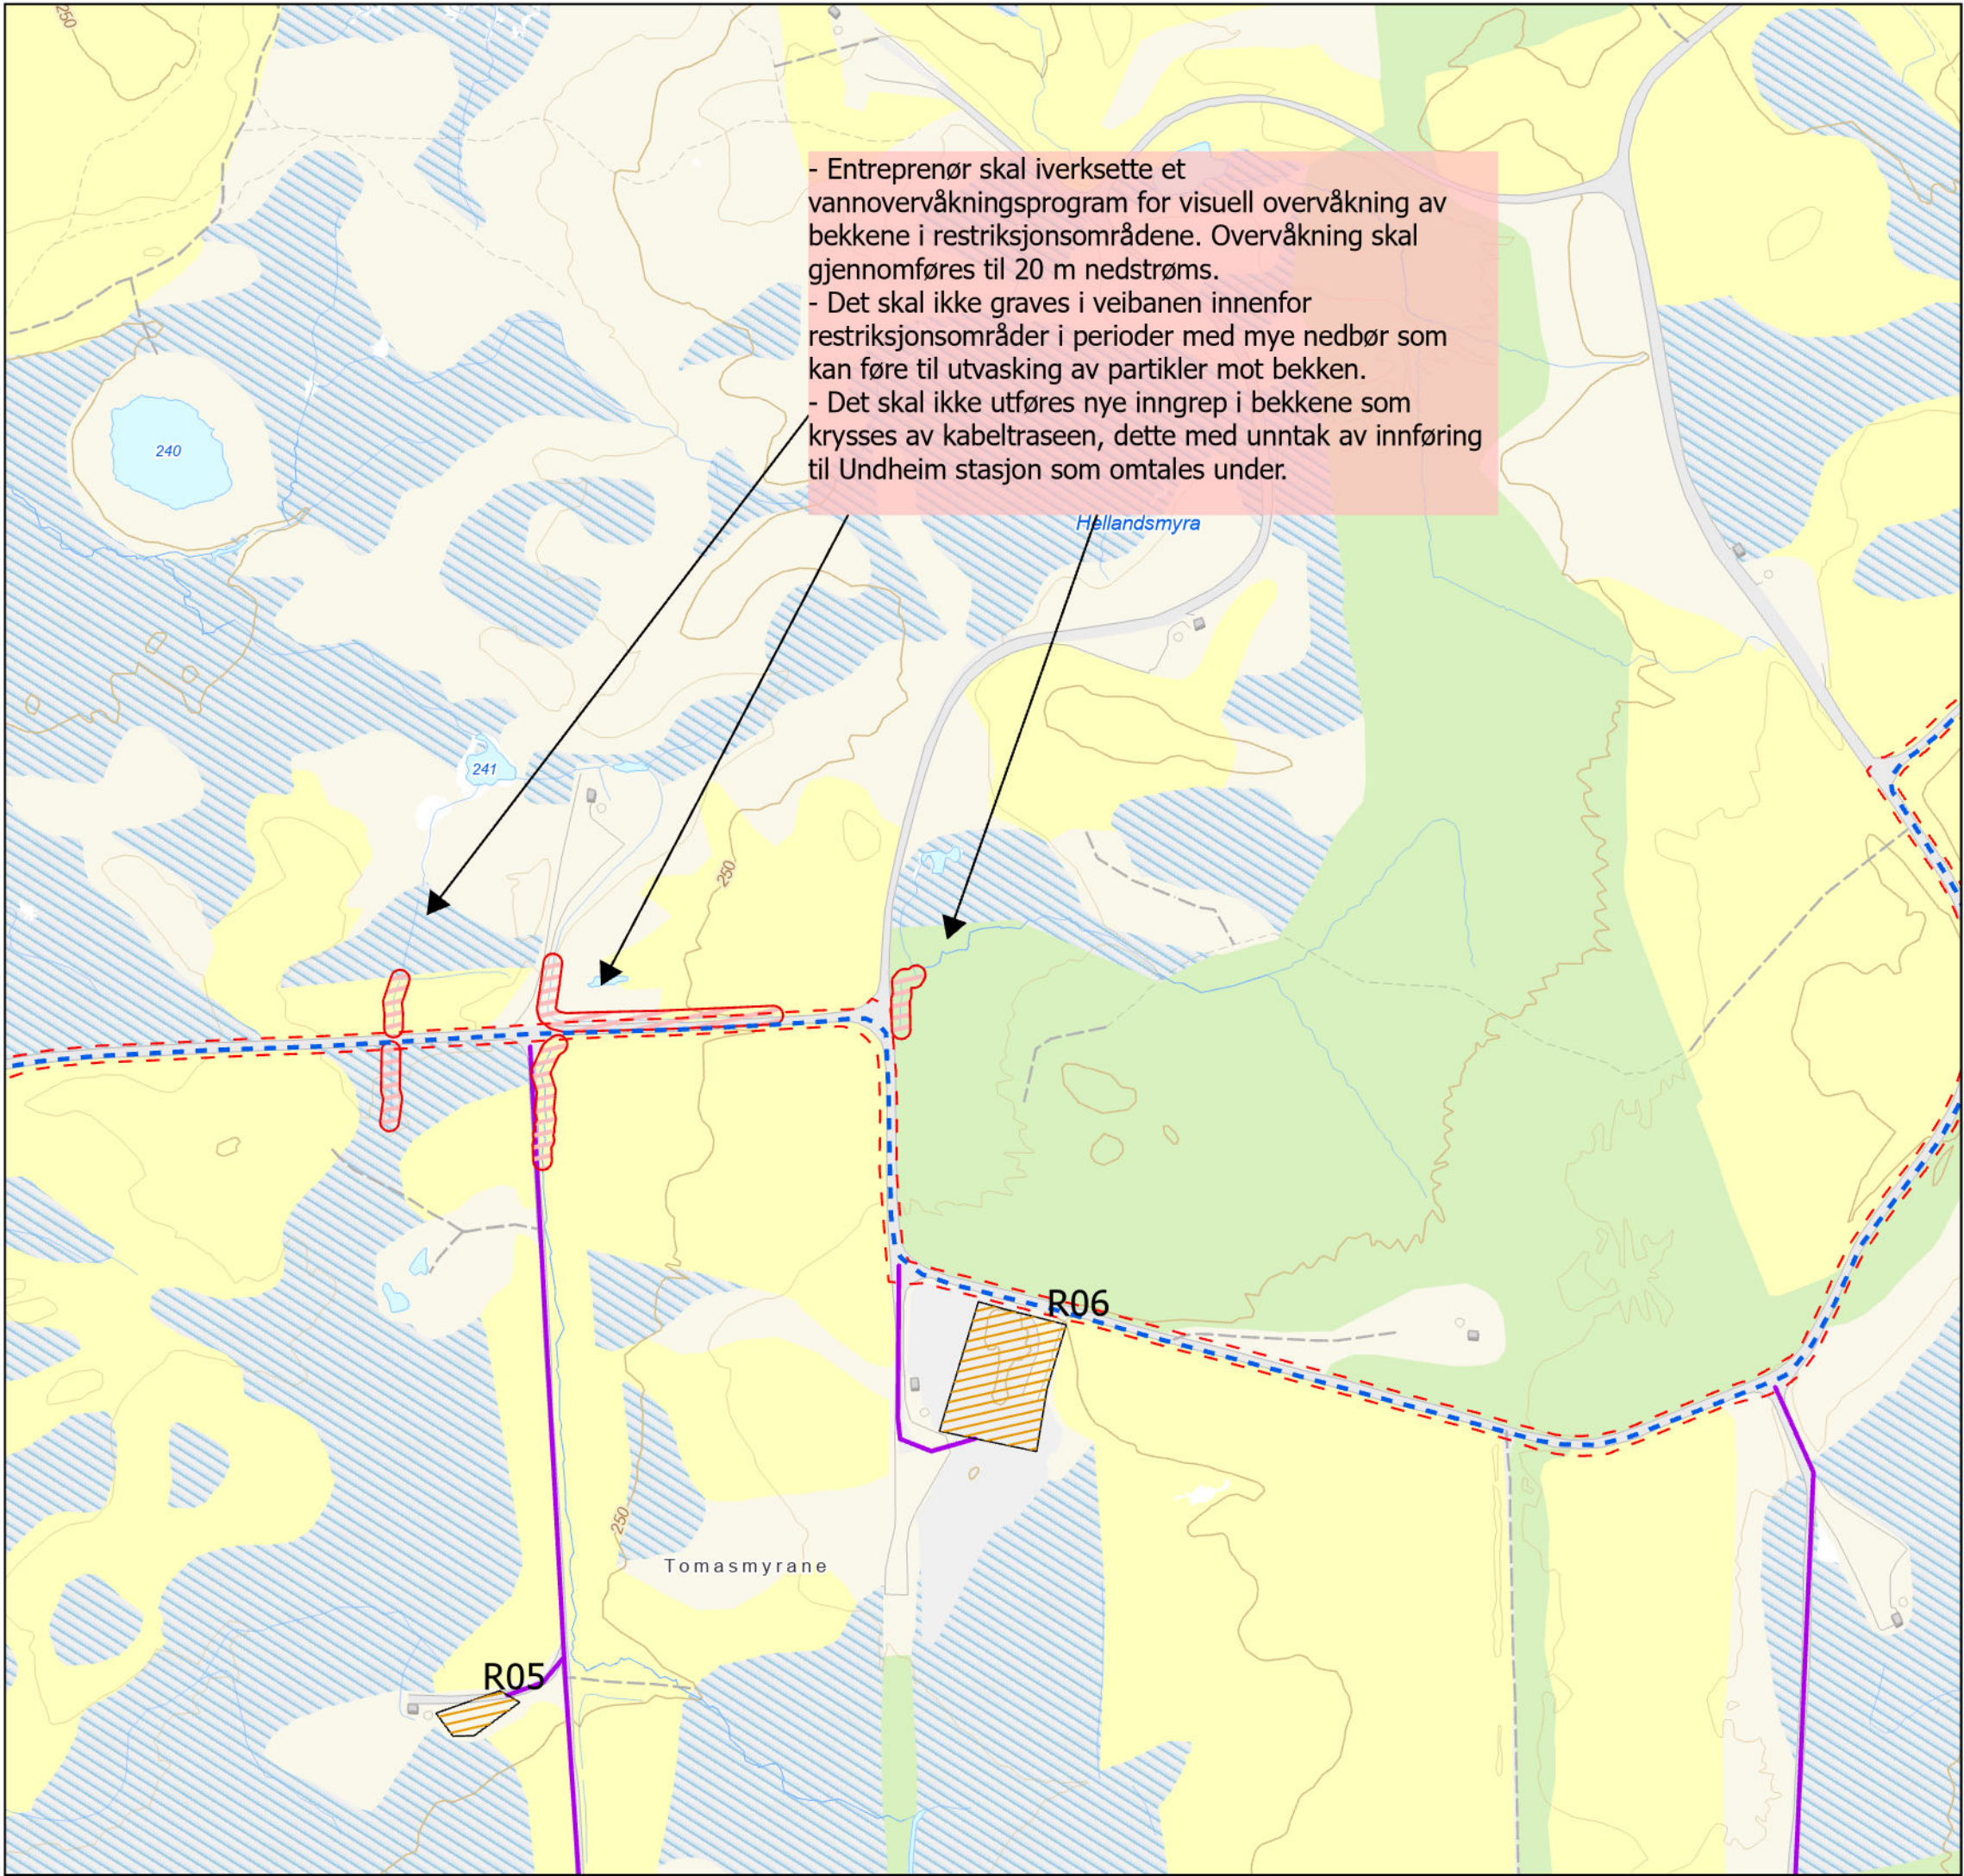



Tegnforklaring

- Jordkabel
- AIS-anlegg
- Inngrepsgrense
- Opparbeidet areal
- Restriksjonsområder
- Riggplass
- Adkomstvei

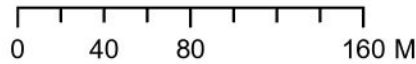


C02	03.07.2026	Til godkjenning berørte myndigheter	SB	ÅH	ÅH
C01	27.03.2026	Til godkjenning berørte myndigheter	MT	SH	SH
Versjon	Dato	Beskrivelse/ending	Tegn	Kont.	Godkj.
Tiltakshaver: Green Mountain			Målestokk i A3: 1:3500		

Arealbrukskart - detaljplan for etablering av ny jordkable og AIS-anlegg, Undheim datasenter					
KARTBLAD 2 AV 3					
Utarbeidet av	Oppdragsnummer		Tegningsnummer	Rev	
Norconsult	52508014		-	C02	

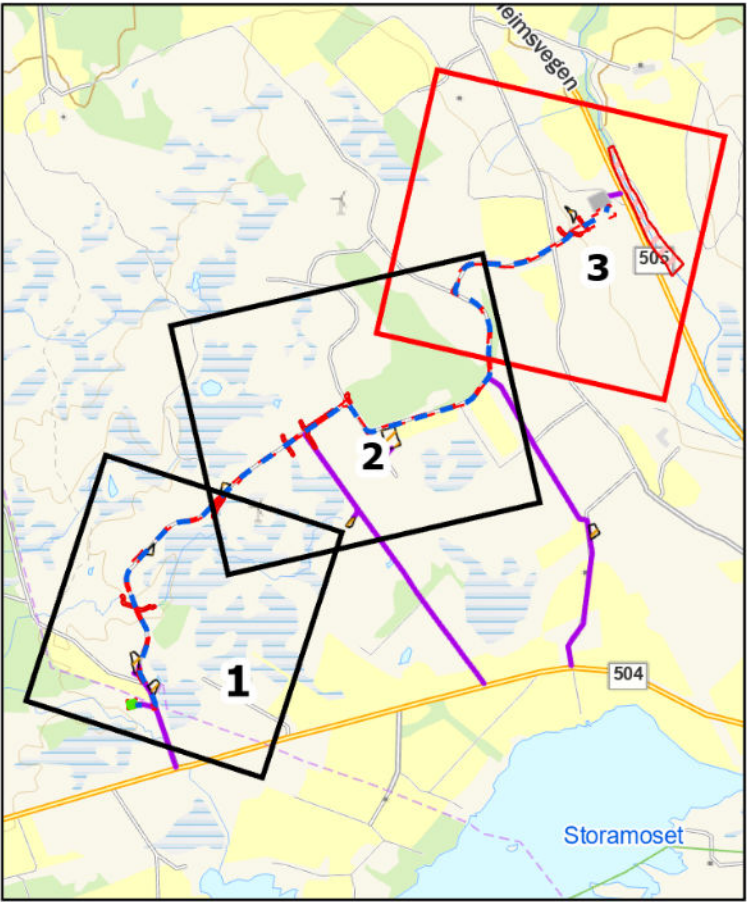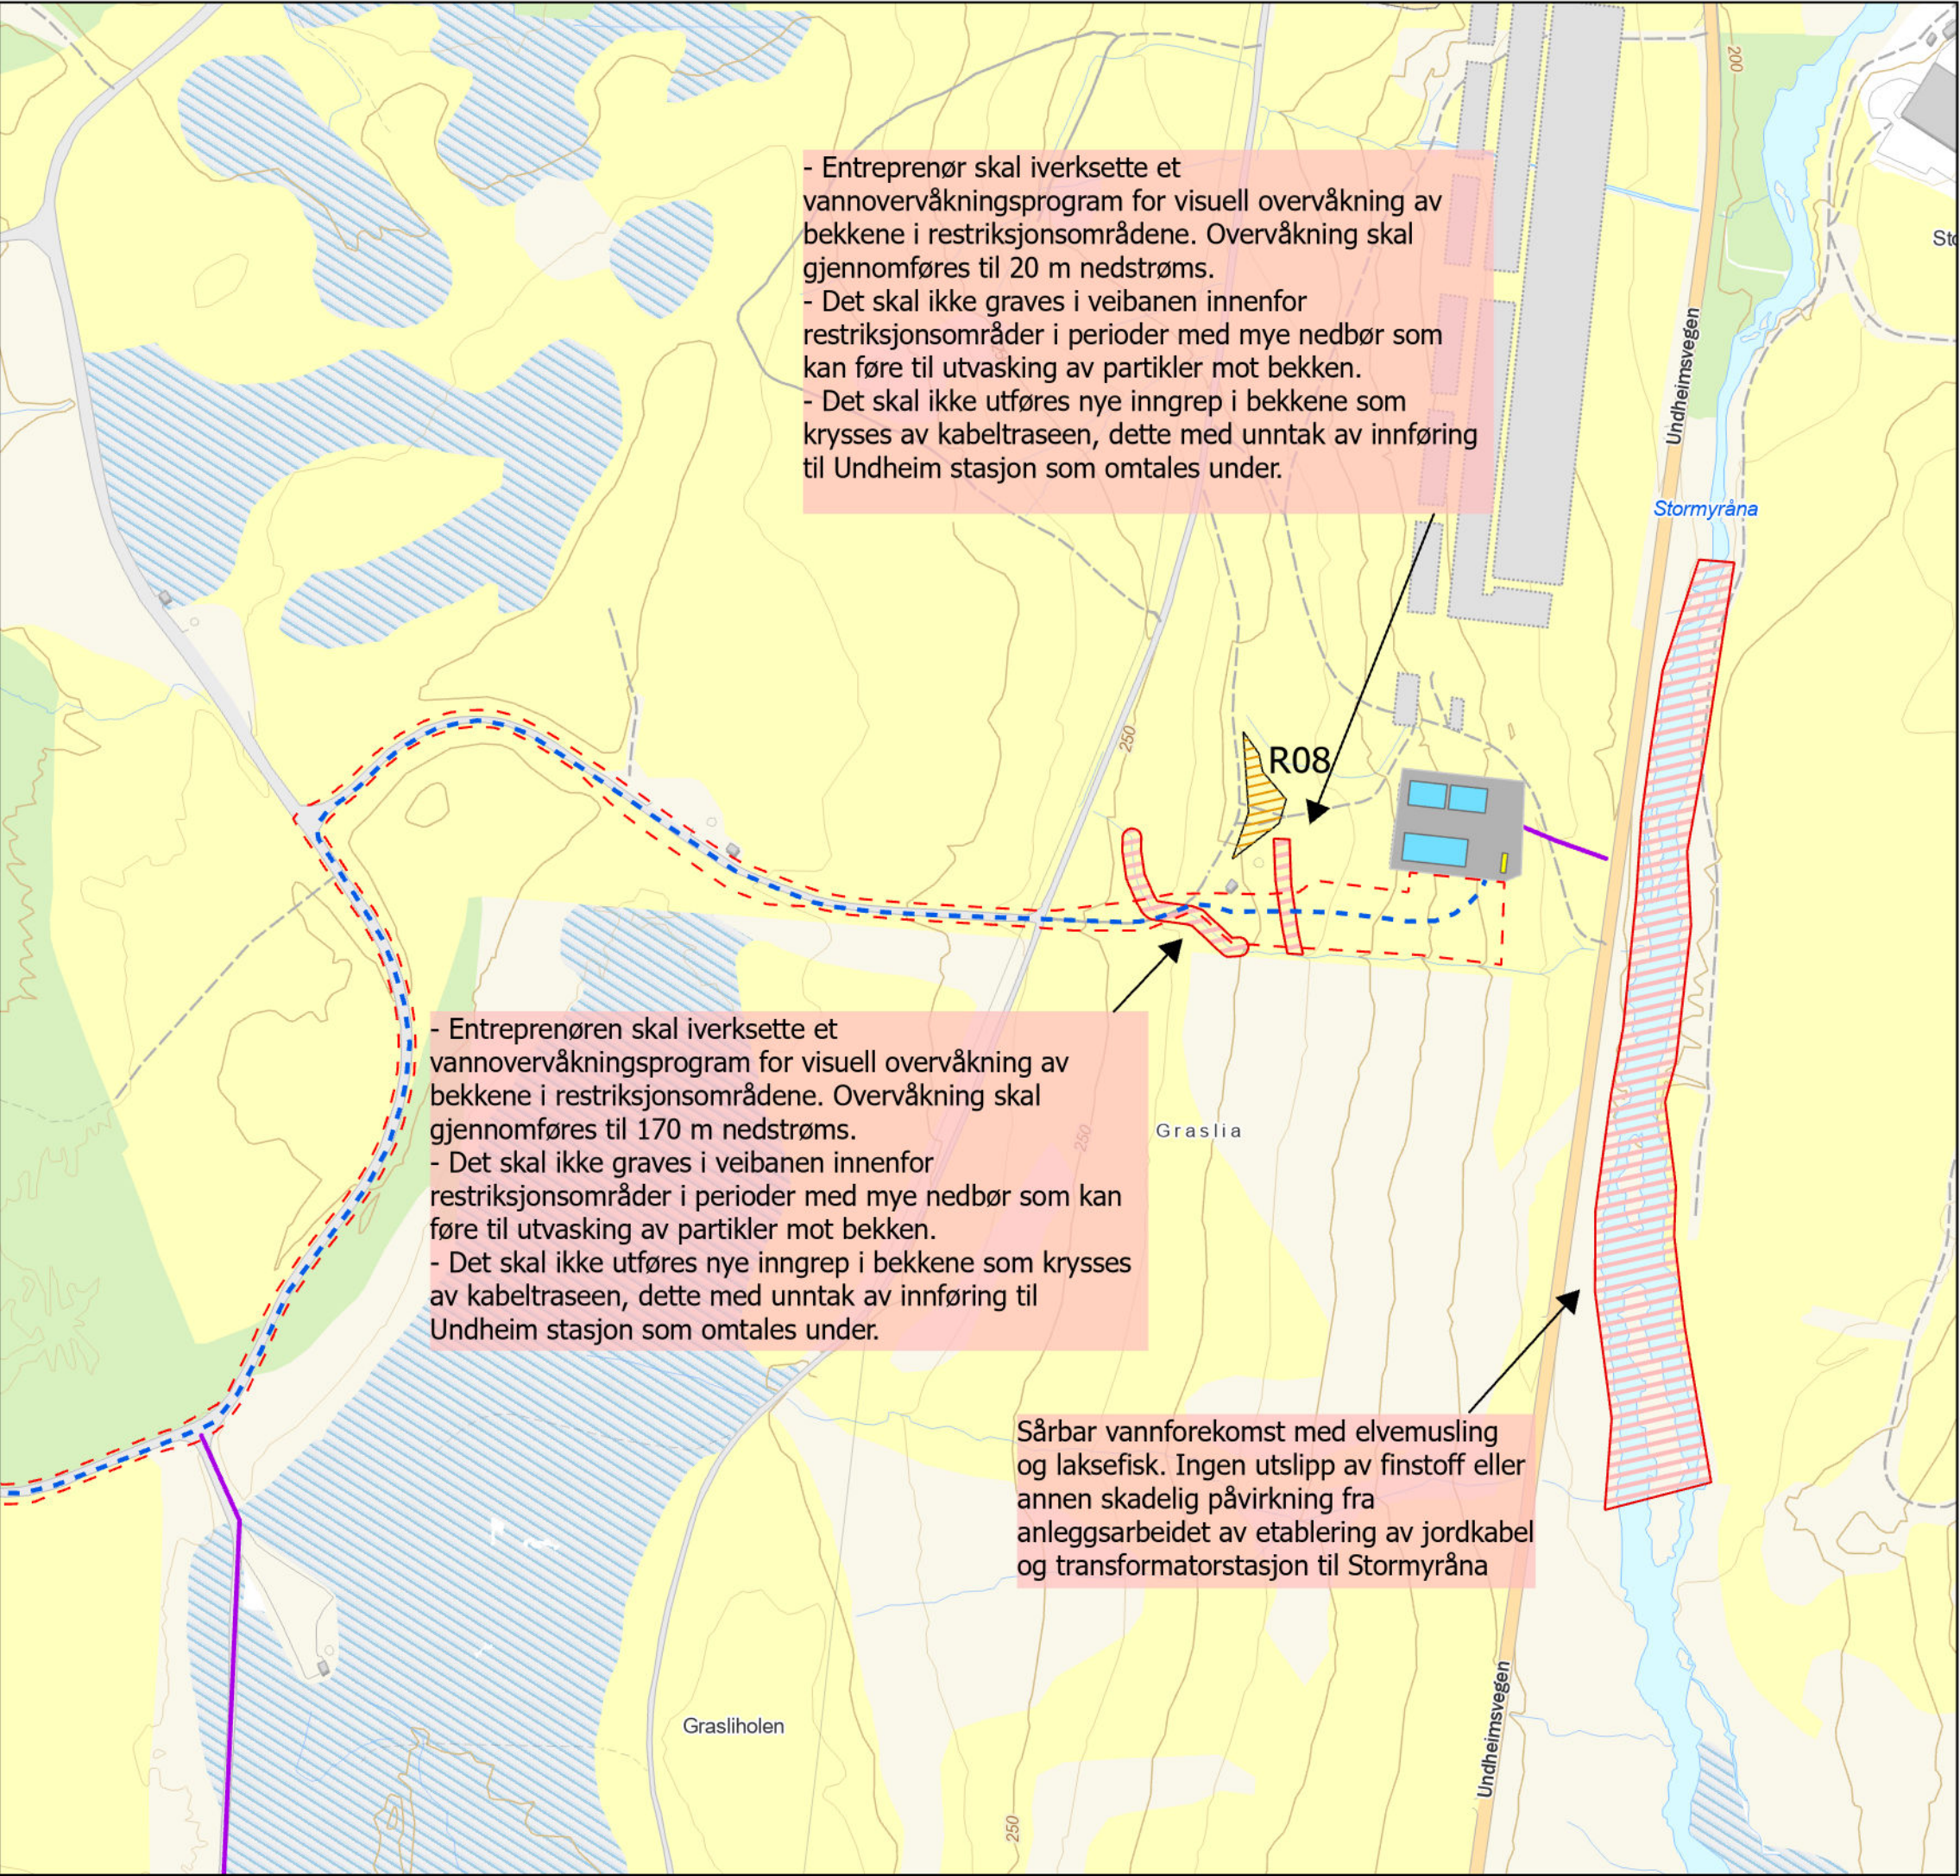

Tegnforklaring

- Jordkabel
- AIS-anlegg
- Undheim transformatorstasjon
- Midlertidig GIS-container
- Inngrepsgrense
- Opparbeidet areal
- Restriksjonsområder
- Riggplass
- Adkomstvei

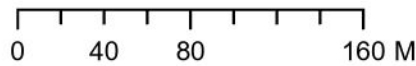

C02	03.07.2026	Til godkjenning berørte myndigheter	SB	ÅH	ÅH
C01	27.03.2026	Til godkjenning berørte myndigheter	MT	SH	SH
Versjon	Dato	Beskrivelse/endring	Tegn	Kont.	Godkj.
Tiltakshaver: Green Mountain			Målestokk i A3: 1:3500		
Arealbrukskart - detaljplan for etablering av ny jordkable og AIS-anlegg, Undheim datasenter					
KARTBLAD 3 AV 3					
Utarbeidet av	Oppdragsnummer		Tegningsnummer	Rev	
Norconsult	52508014		-	C02	