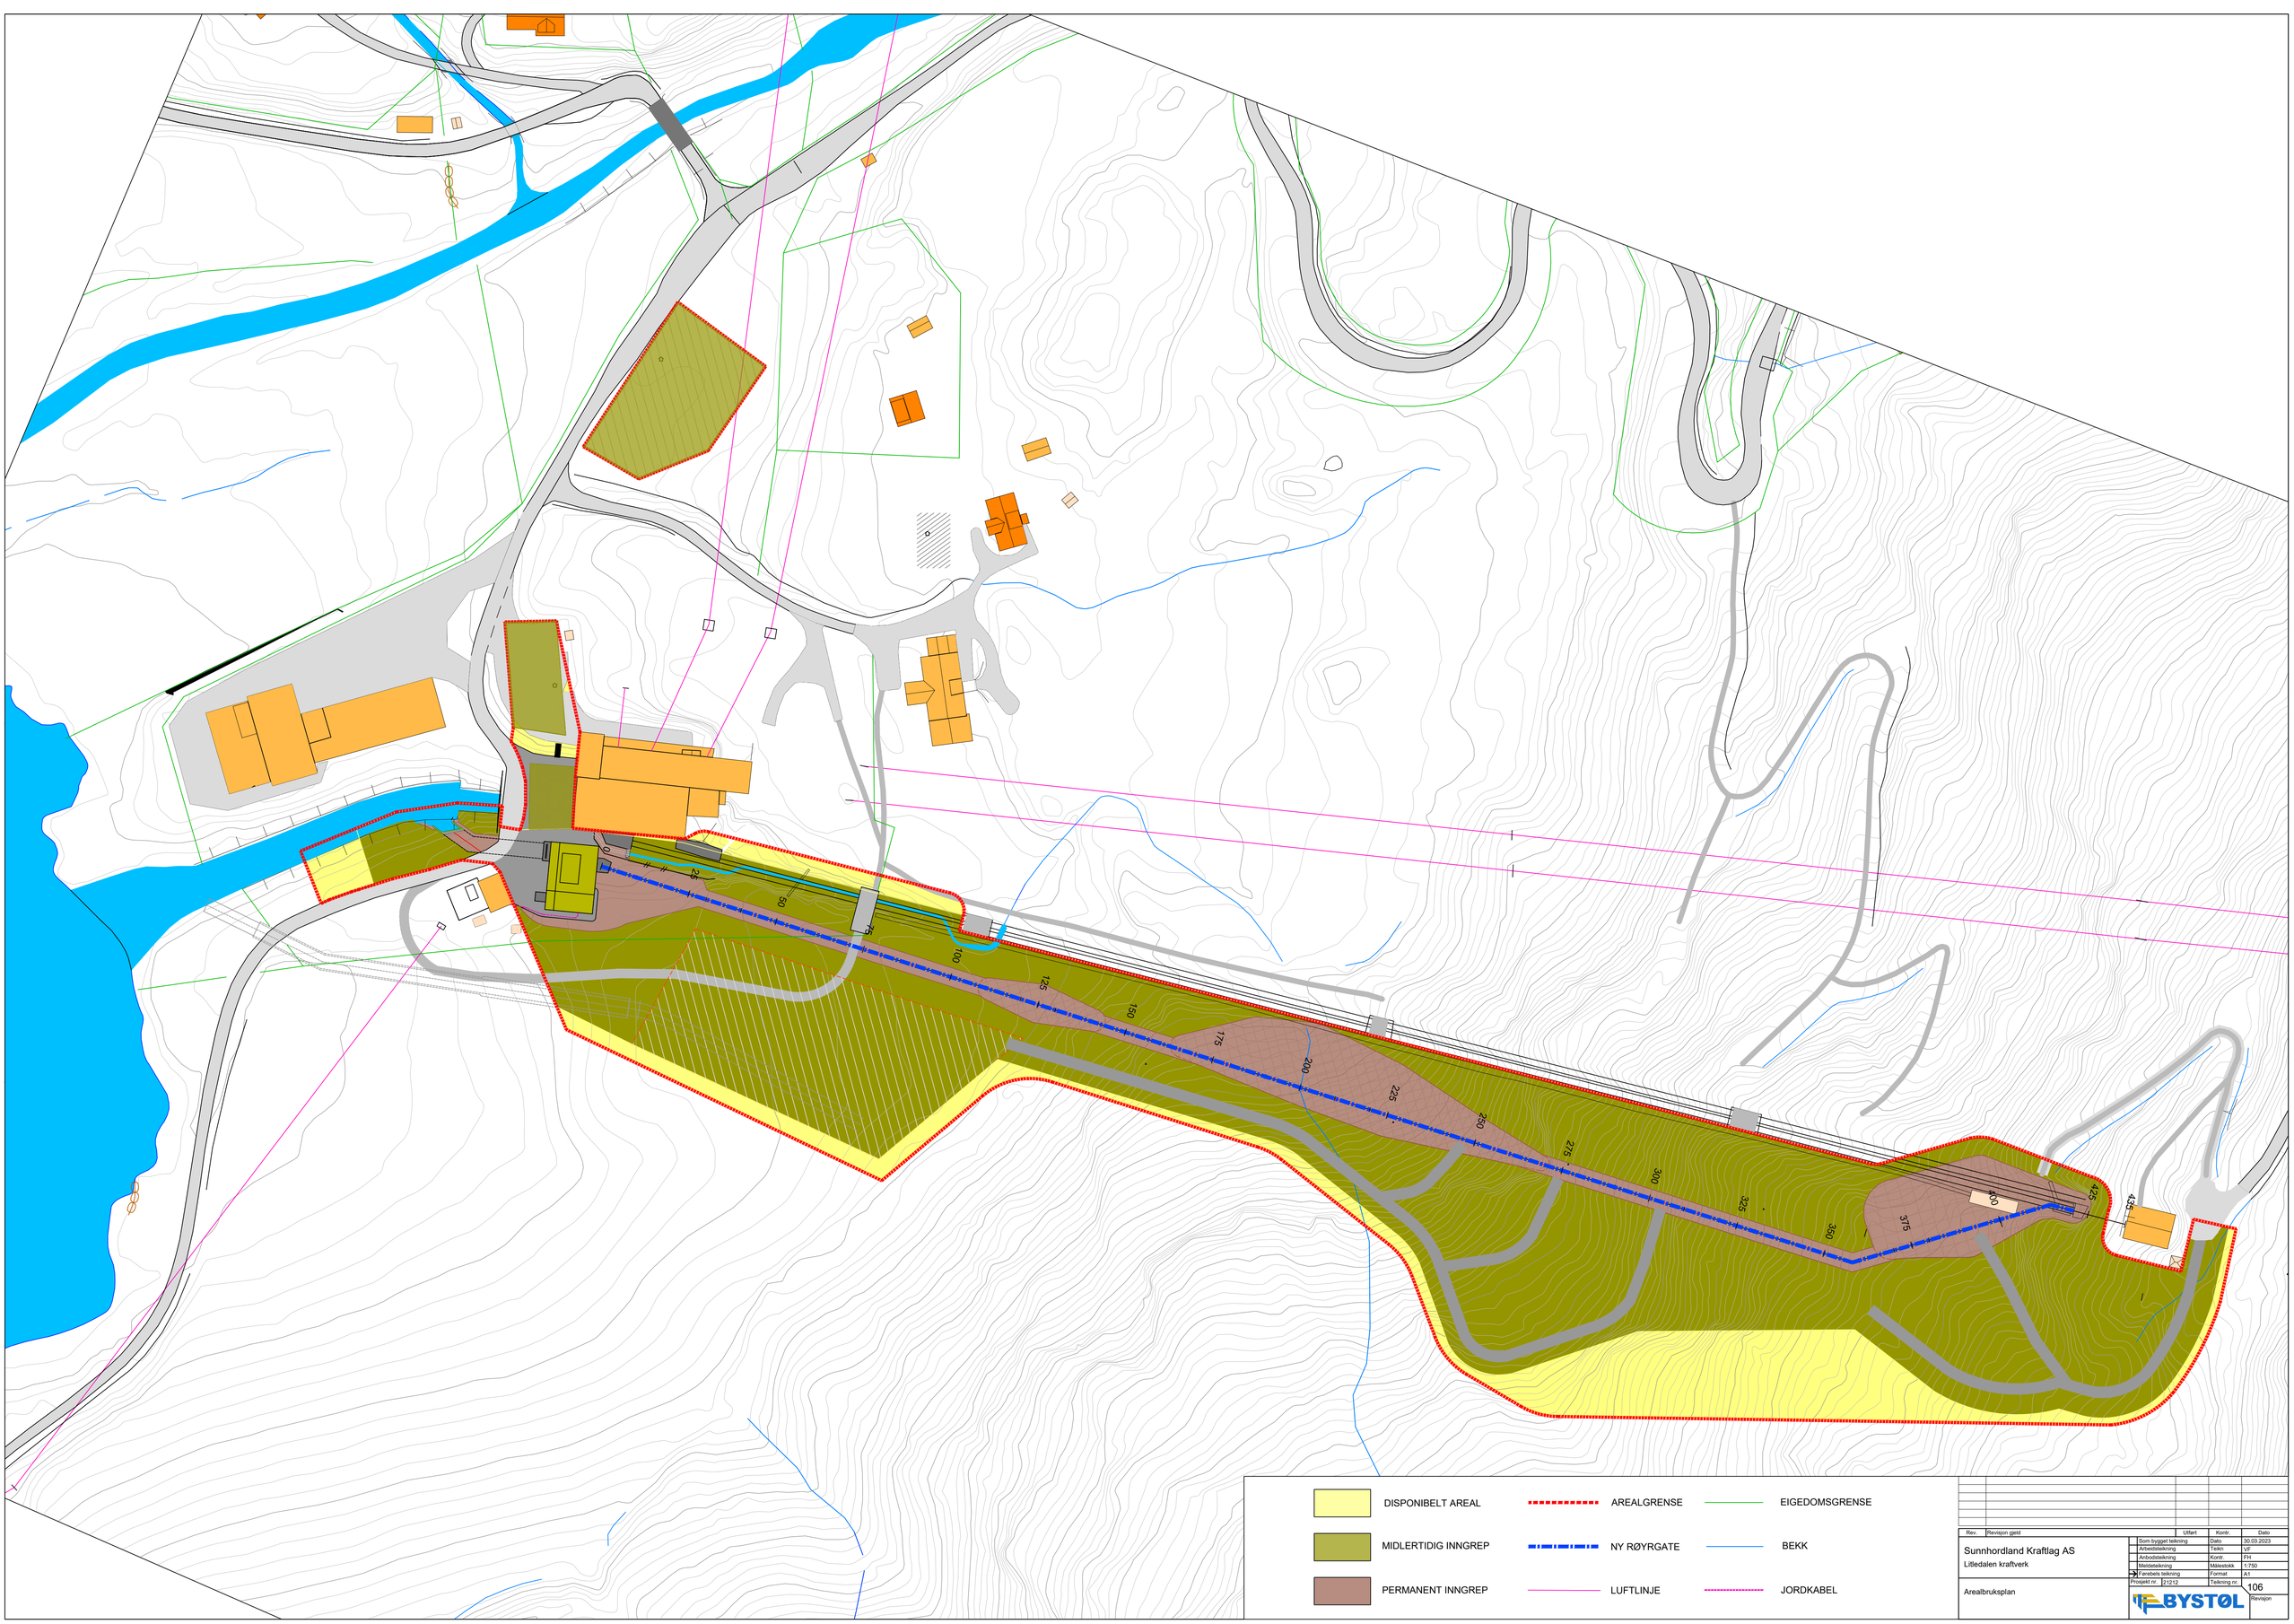

DISPONIBELT AREAL

MIDLERTIDIG INNGREP

PERMANENT INNGREP

AREALGRENSE

NY RØYRGATE

LUFTLINJE

EIGEDOMSGRENSE

BEKK

JORDKABEL

Rev.	Revisjon gjeld	Utført	Kontr.	Dato

Sunnhordland Kraftlag AS

Litledalen kraftverk

Arealbruksplan

	Som bygget tekning	Dato	30.03.2023
	Arbeidstekning	Tekn	VF
	Anbodstekning	Kontr.	FH
	Meldetekning	Målestokk	1:750
→	Førebels tekning	Format	A1
Prosjekt nr.:	21212	Teikning nr.:	106
		Revisjon	

BYSTØL