


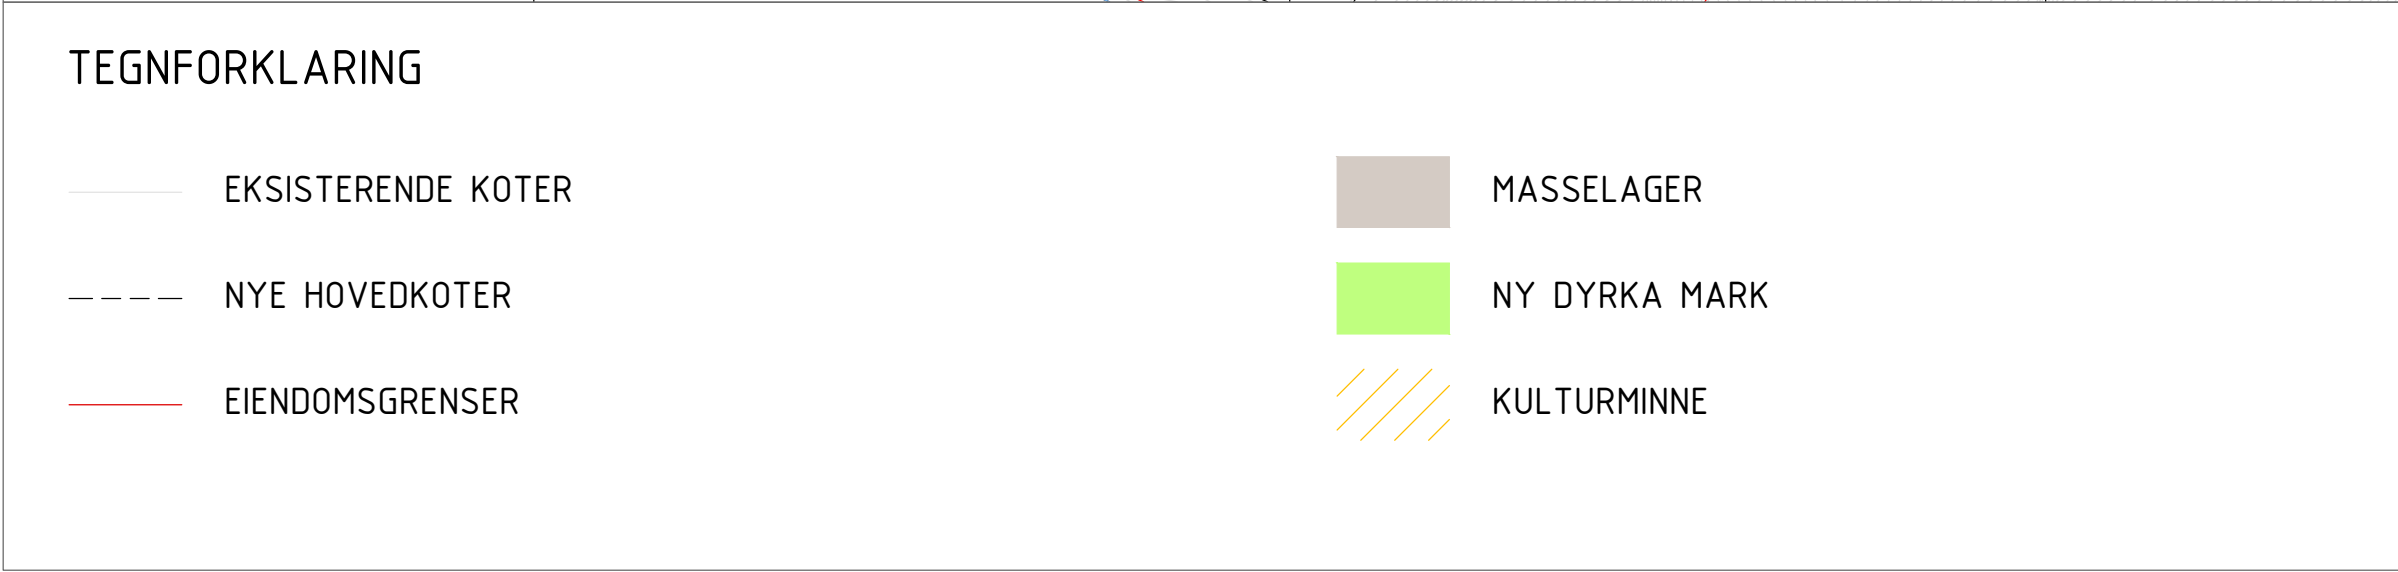


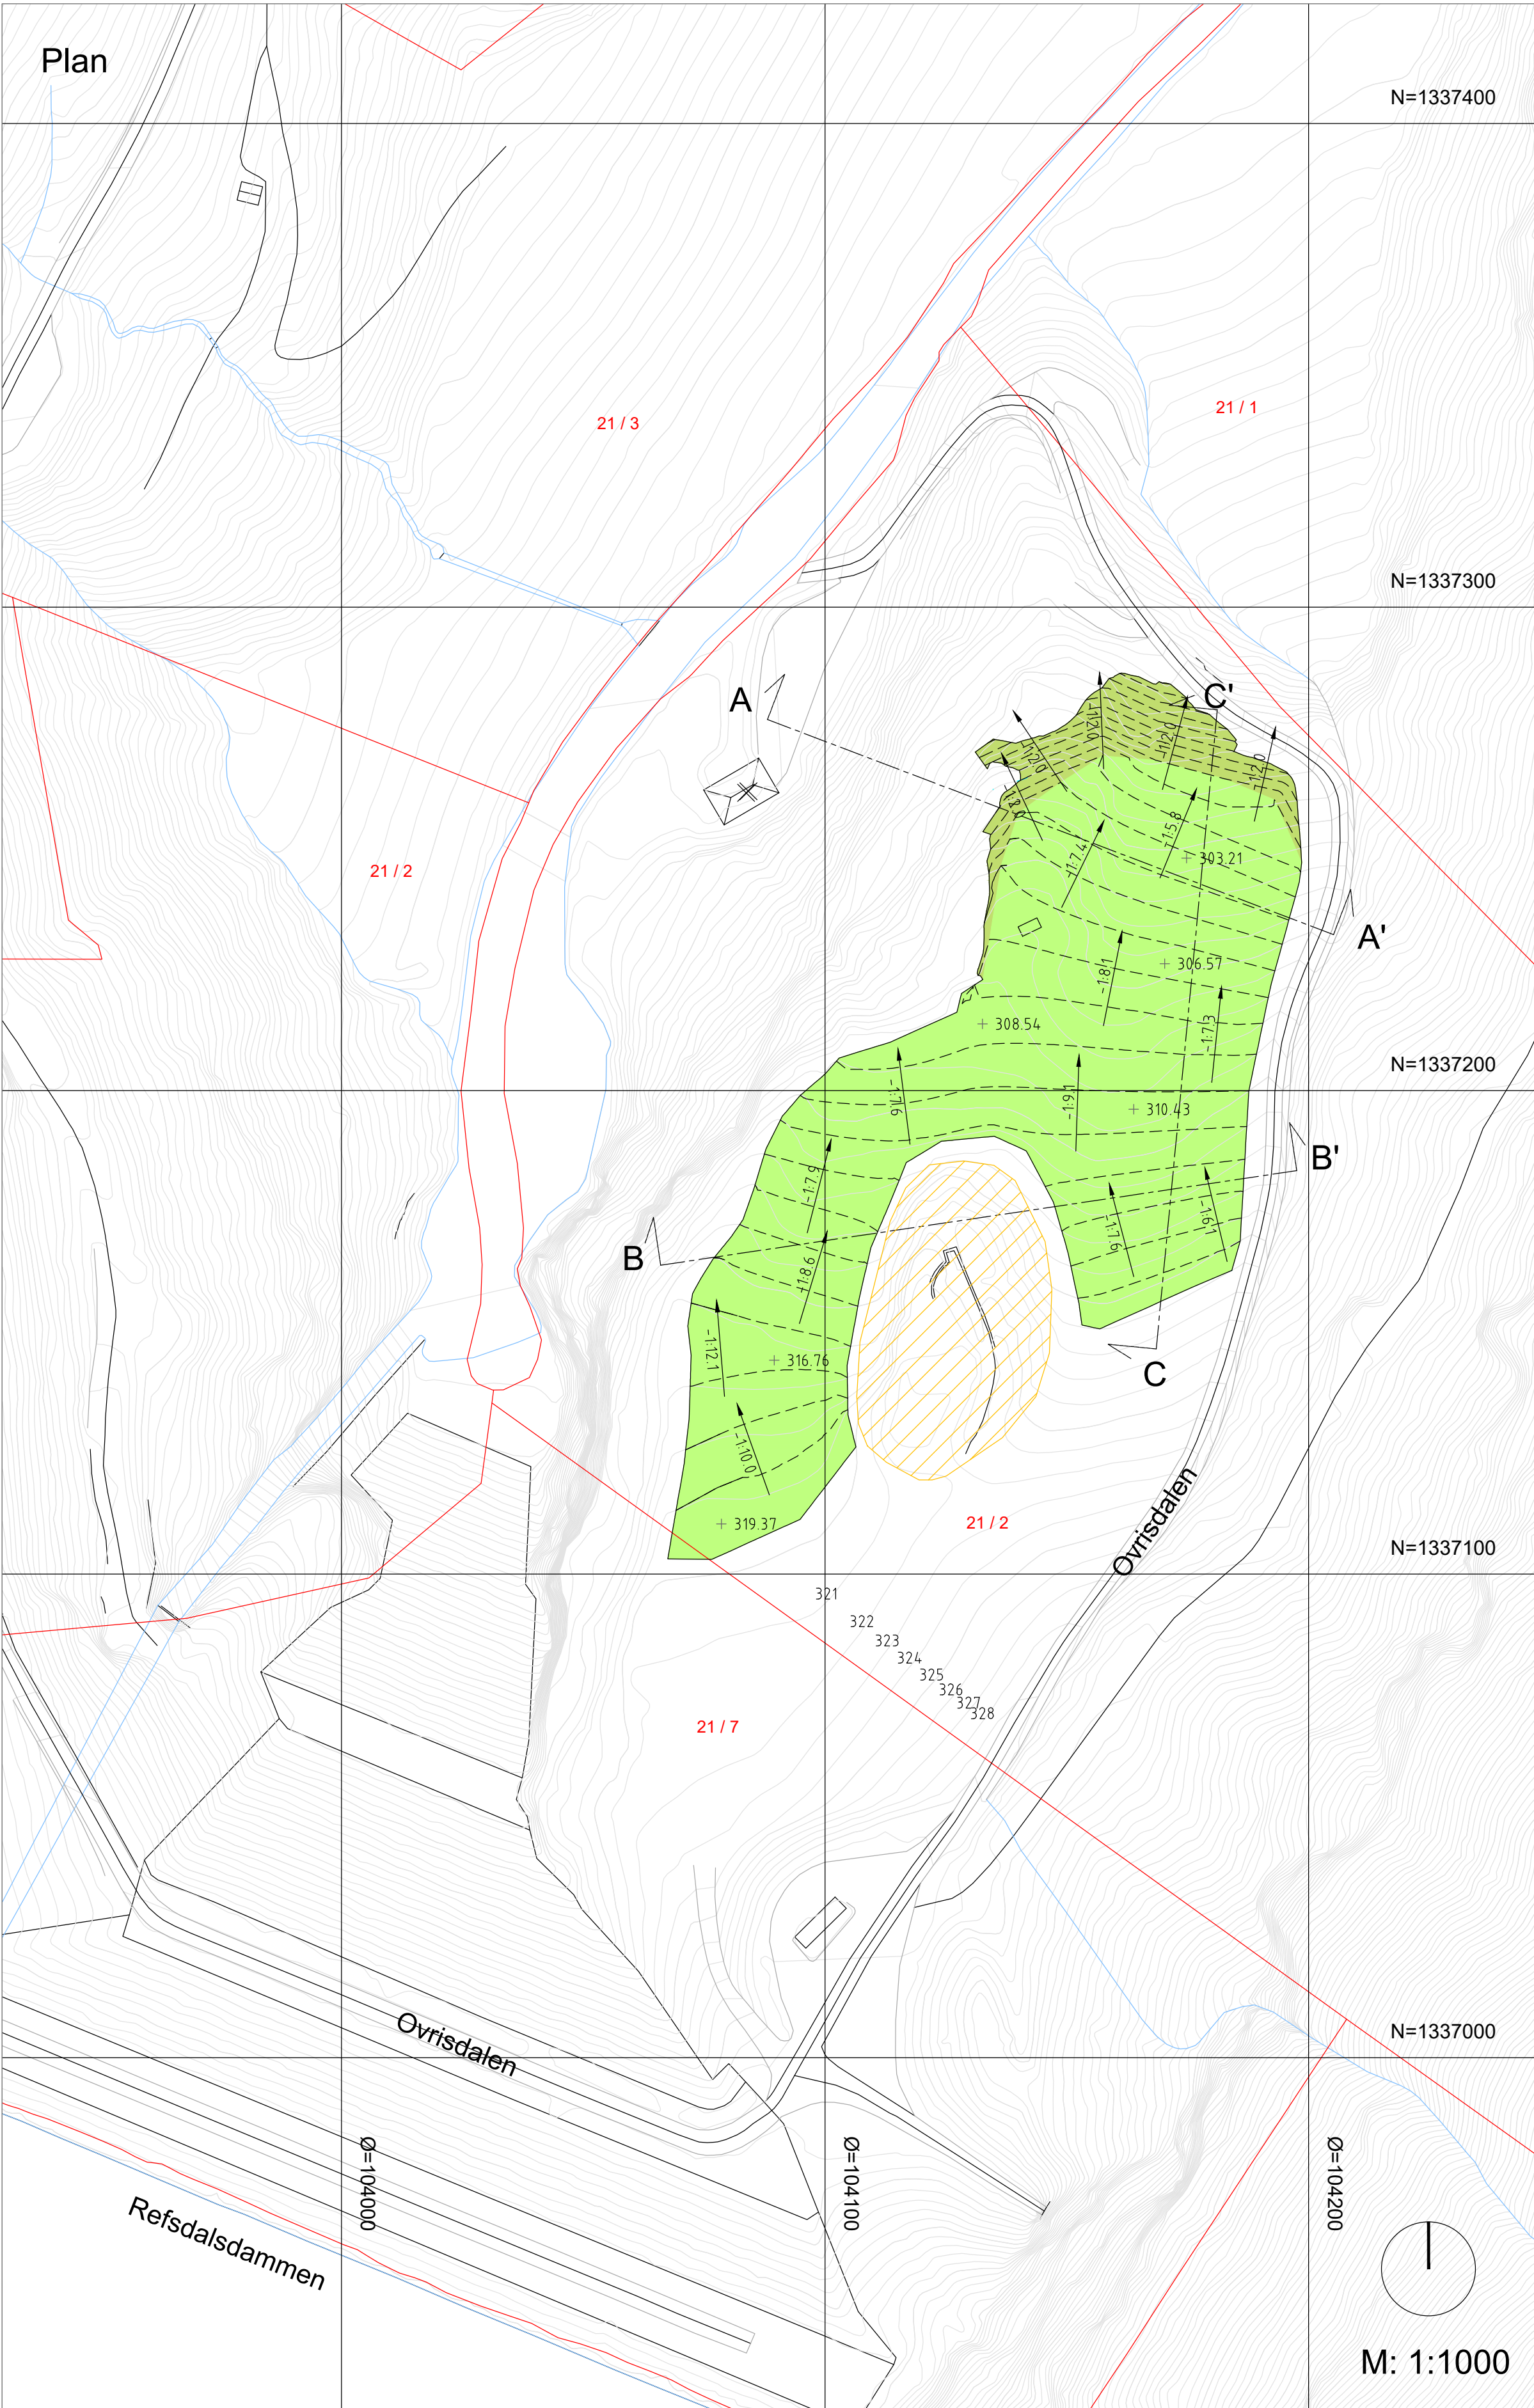


Snitt A-A'

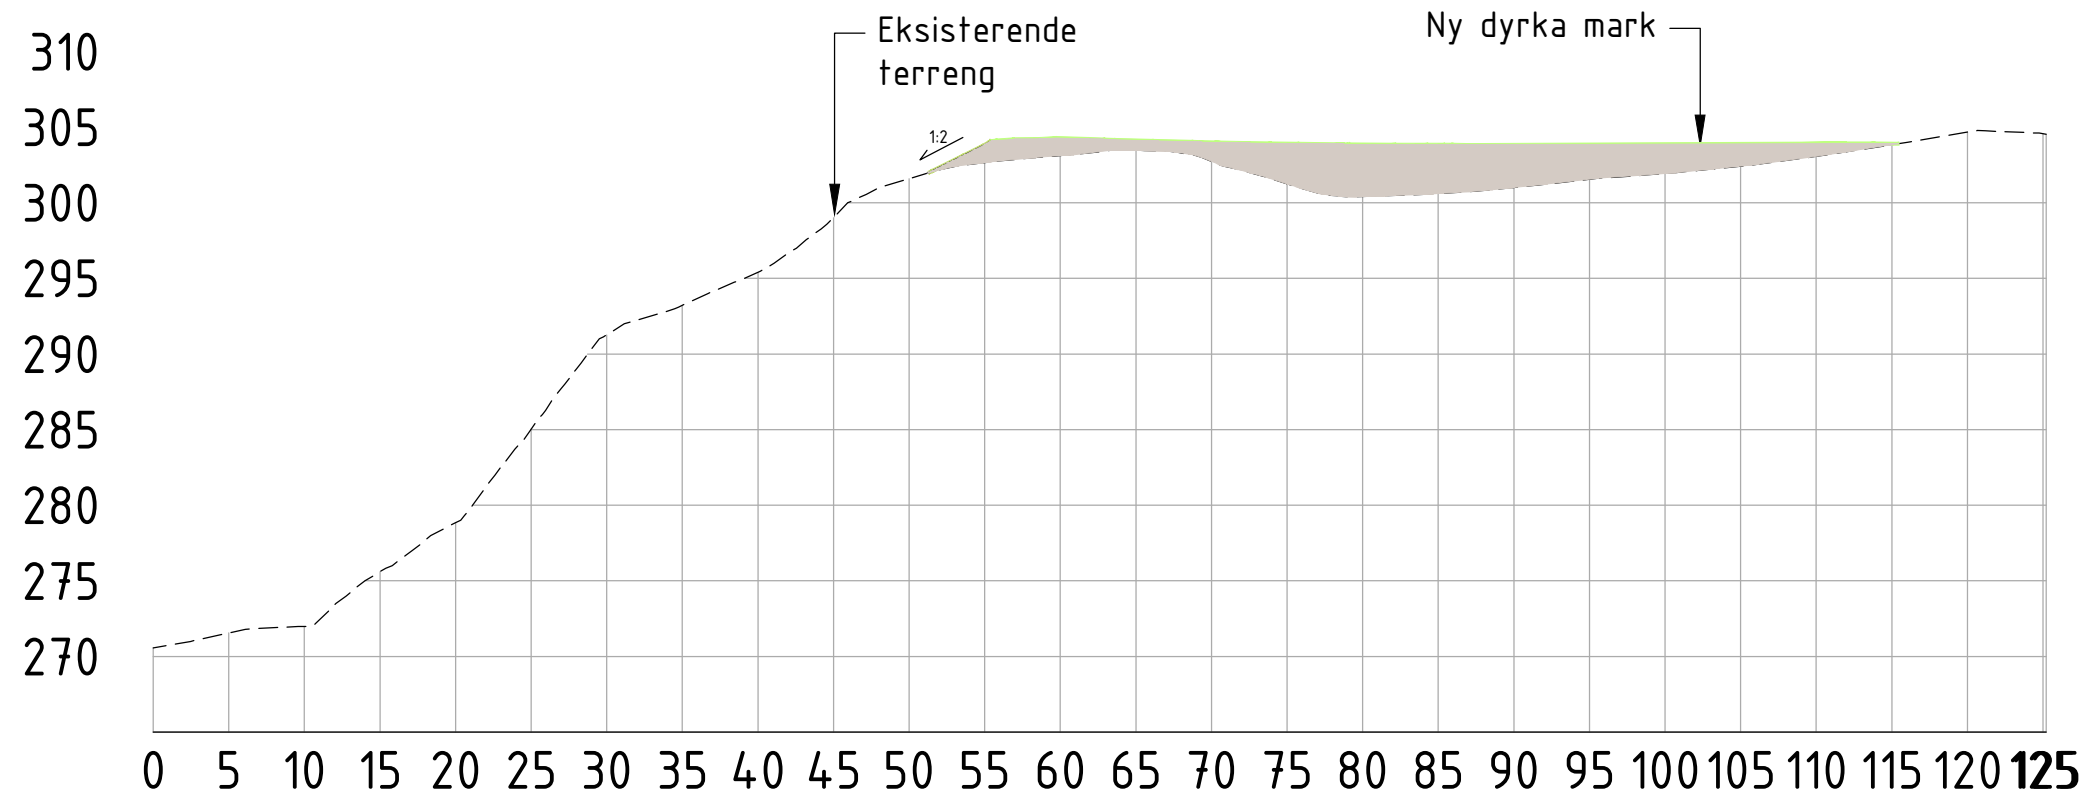

Snitt B-B'

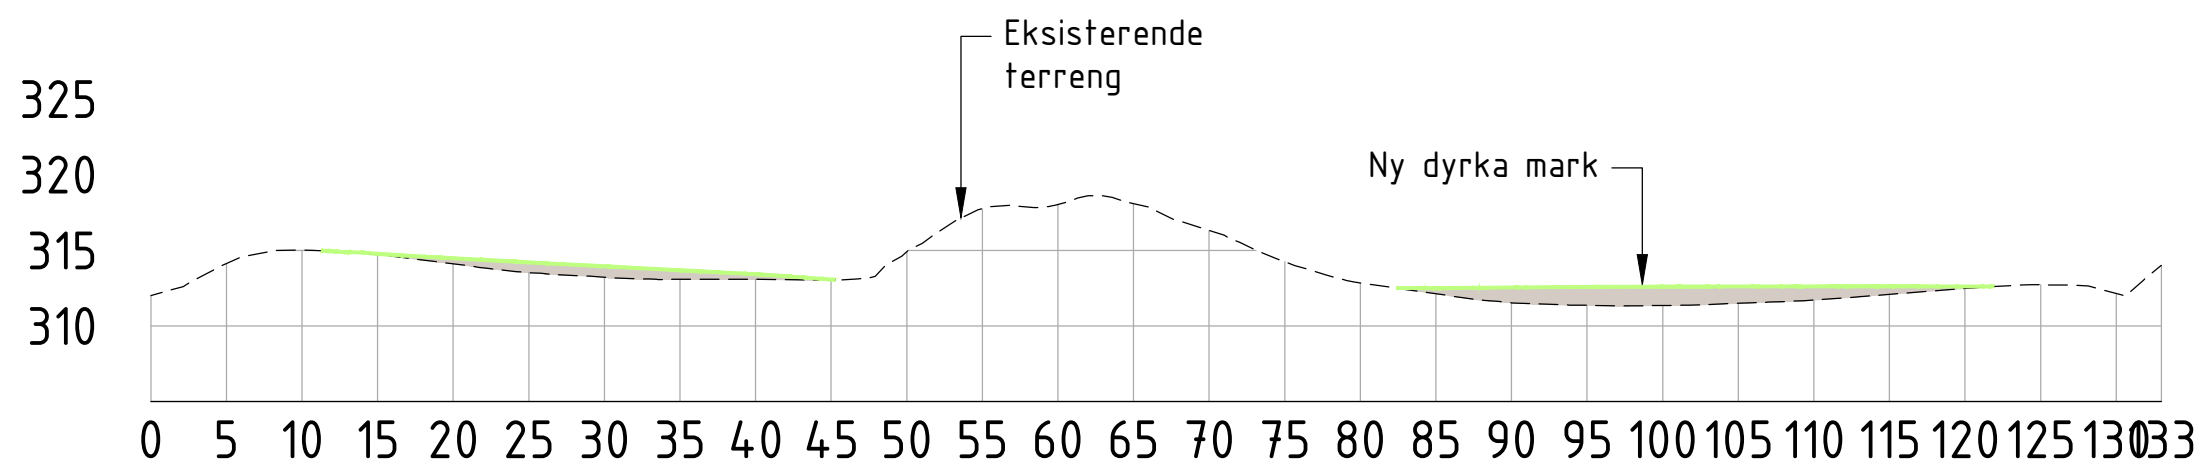

Snitt C-C'

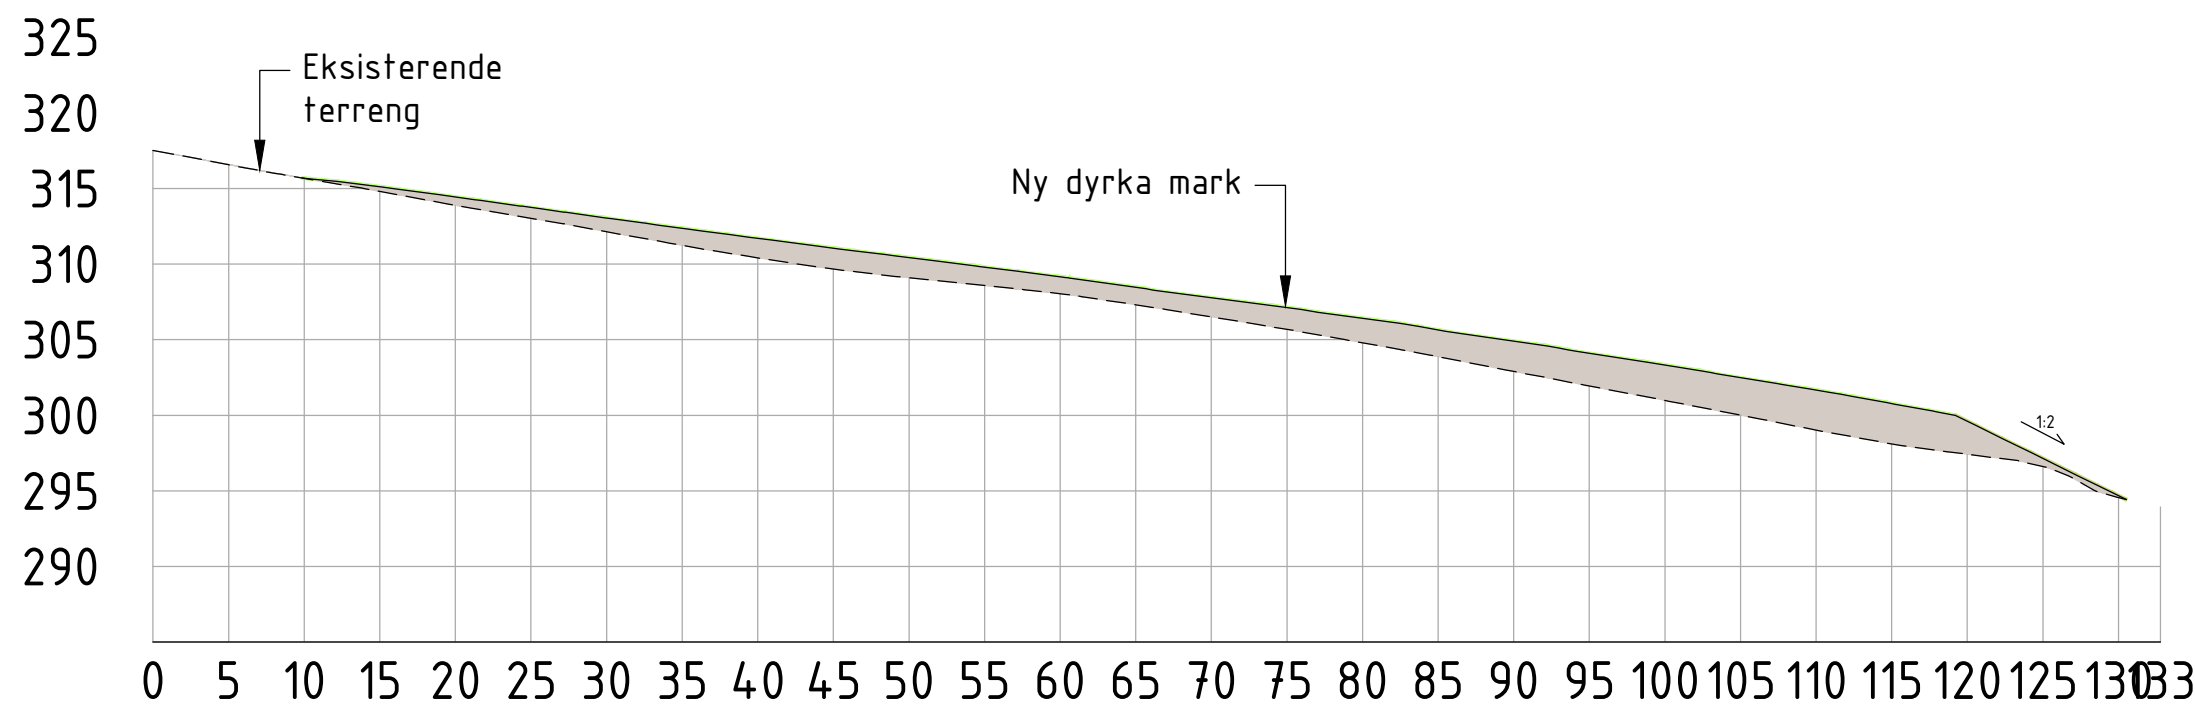

Volum og arealer

Løhaugane
Areal dyrka mark: 9 100 m²
Areal naturlig revegetering: 900 m²
Total areal: 10 000 m²
Maksimalt volum: 9 500 m³


Prinsipp oppbygging ny dyrka mark

A-sjikt: 20 cm matjord (Stedlig A- sjikt supplert med A-sjikt fra stasjonstomt)


B- sjikt: 30 cm B-sjikt fra stasjonstomt, eller morenemasser med < 20 % grus. Store steiner og blokker soldes ut.

C-sjikt: 70 cm med morenemasser (fra 50 cm dybde til 120 cm dybde).


Prinsipp for ranking

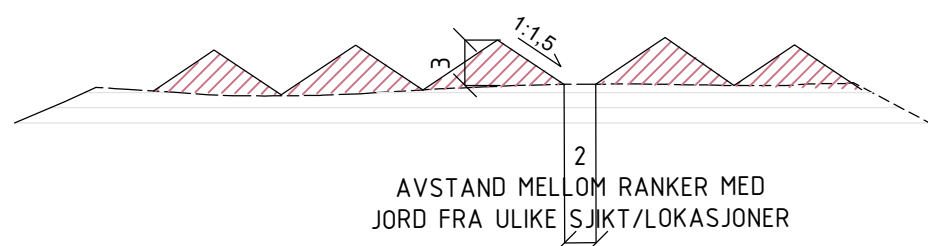


Eksisterende jord på tomt rankes før tilbakelegging

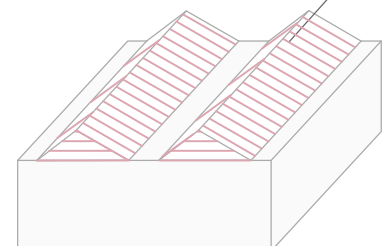

02B Utgitt for tilbudsgrunnlag	NOEMER	NOINST	NOINST	02.02.2024
01B Utgitt for tilbudsgrunnlag	NOEMER	NOINST	NOINST	01.02.2024
Rev Utgivelsesgrunn/Revisjonsbeskrivelse	Utarbeidet	Kontrollert	Godkjent	Dato
Prosjekt / Kontraktsnr: 30094 / KON-005964-34				
Tittel VIT - Vik transformatorstasjon				Målestokk varierer
Masselager				Koordinatsystem NTM6
Løhaugane				Høydesystem NN2000
Plan og snitt				Fagansvarlig NOARAR
Byggherre				Utførende NOEMER
Gradering KO - Åpen		Leverandør		Format A1
Erstatter dokument		Leverandørens dokumentnummer 10228861-ML-7001-VIT		Blad 1/1
		Dokumentnummer 30094-SWE-VIT-0159		

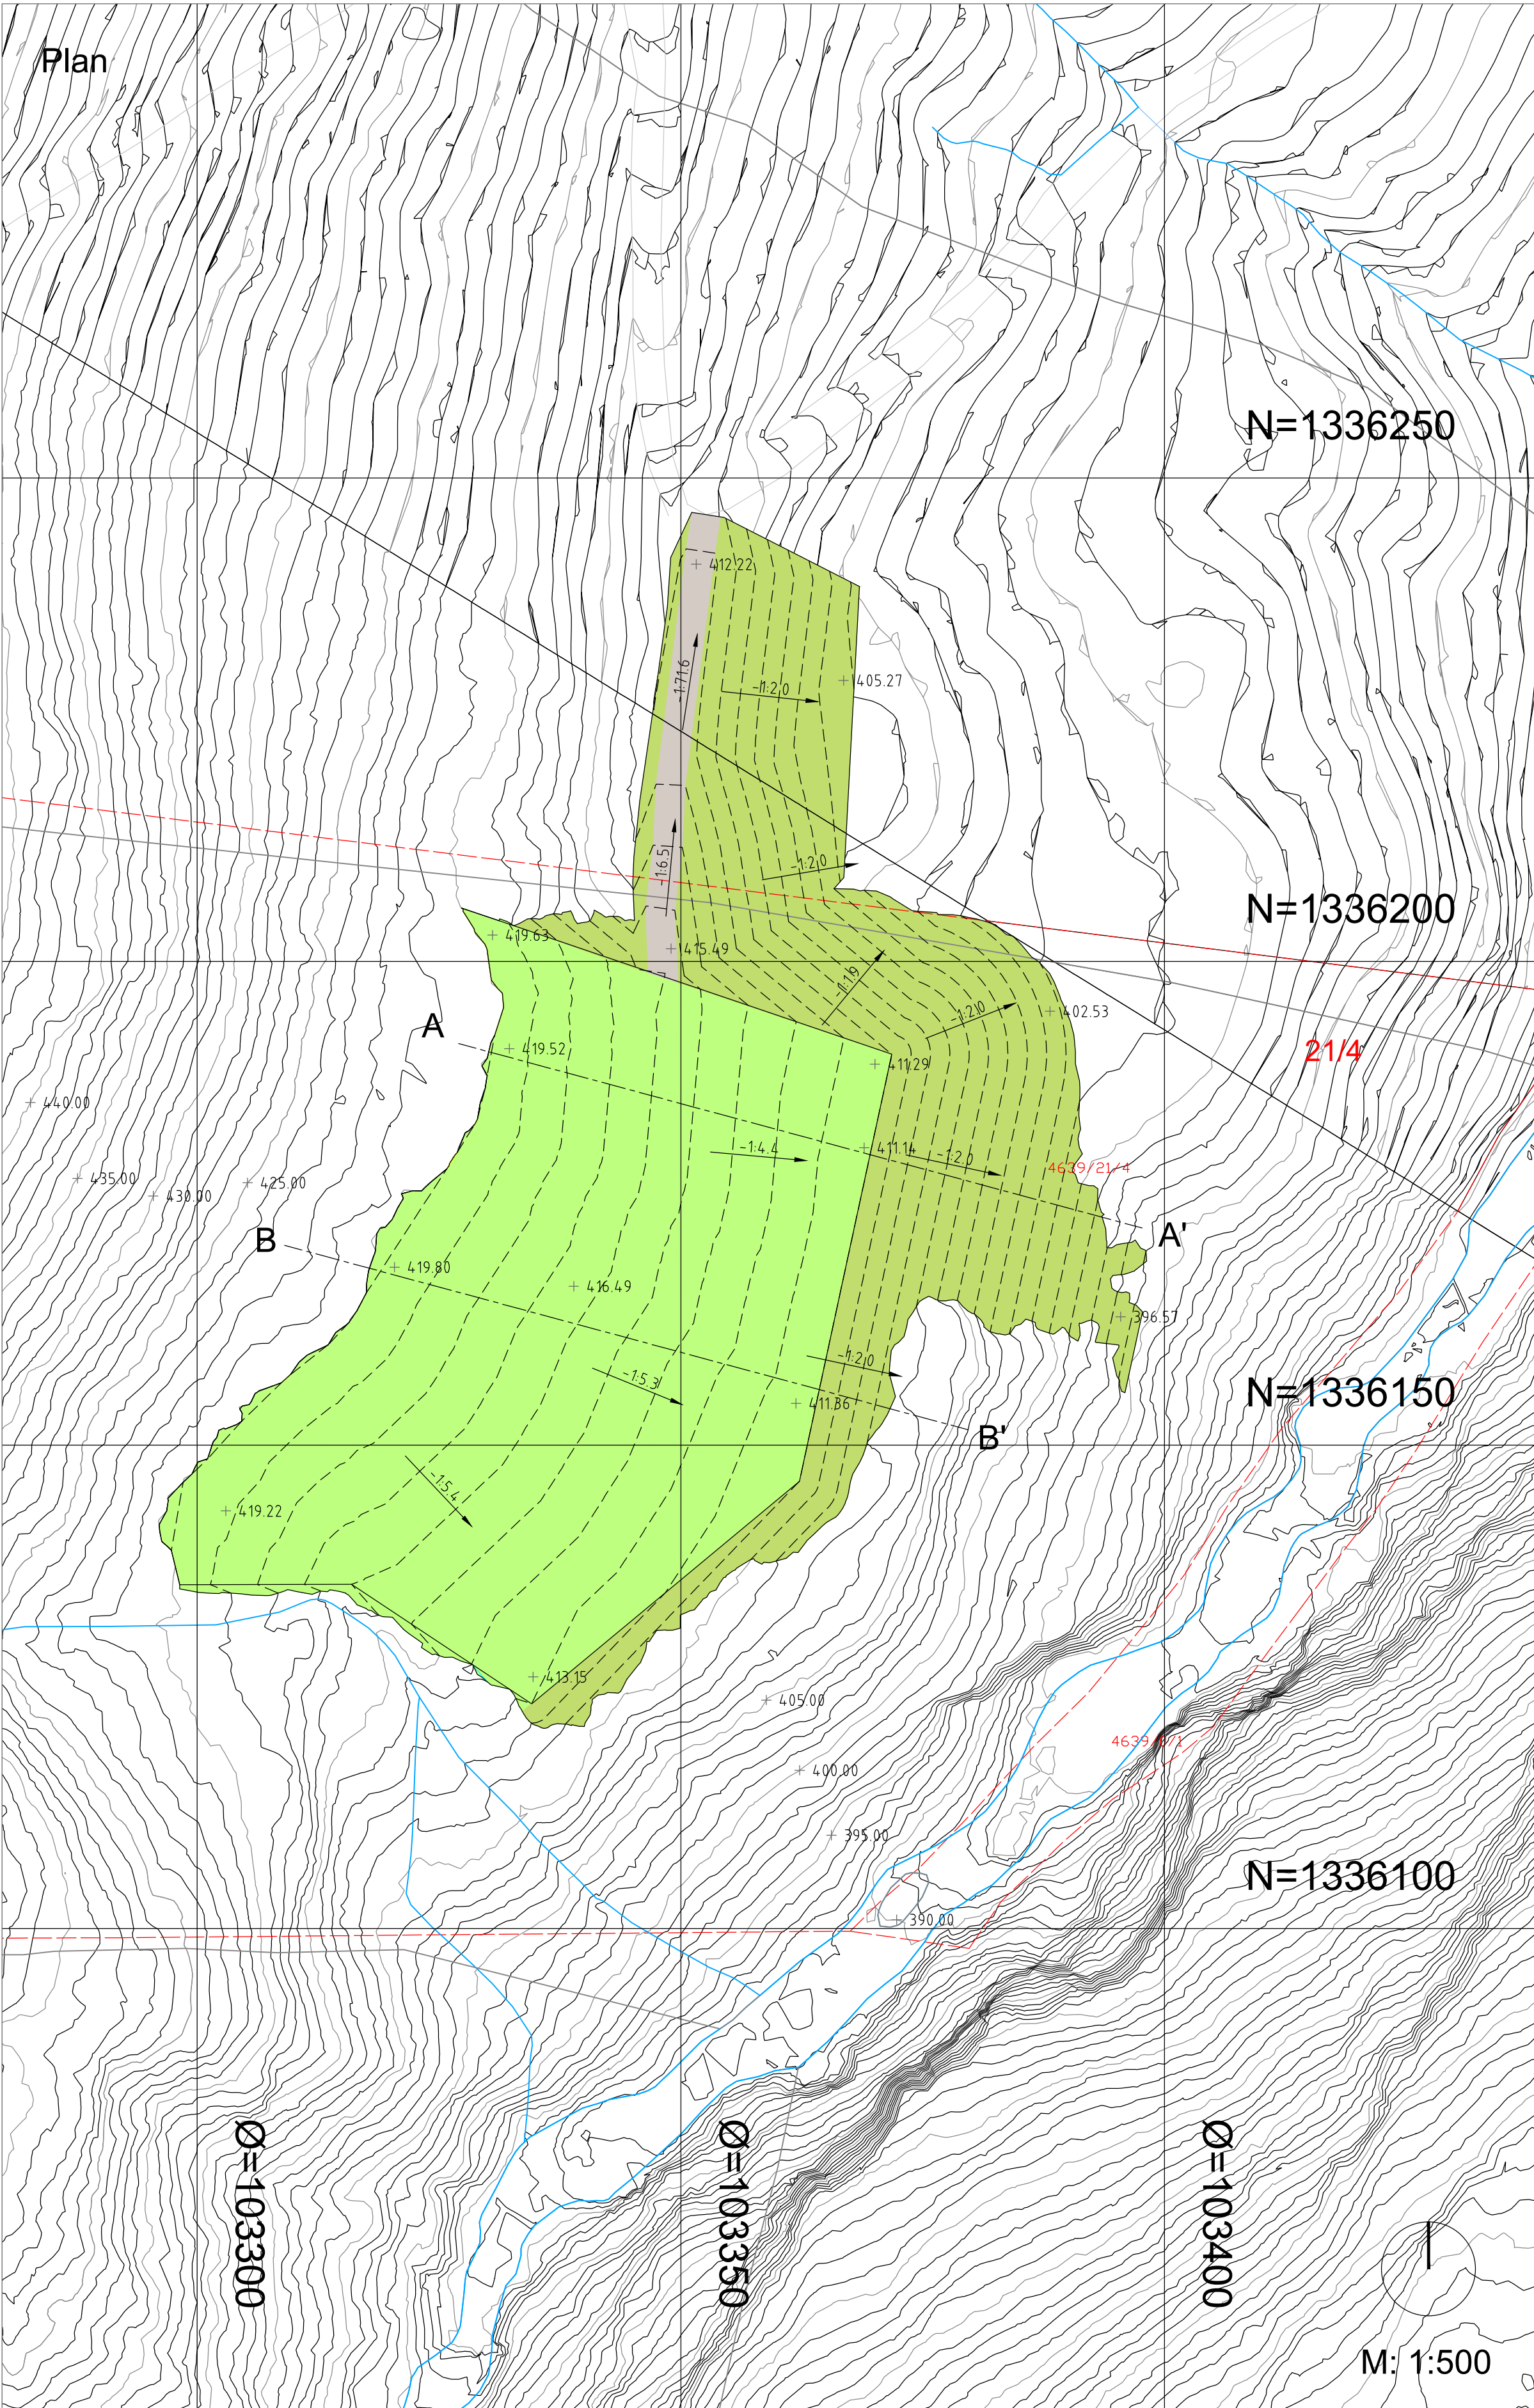


Snitt A-A'

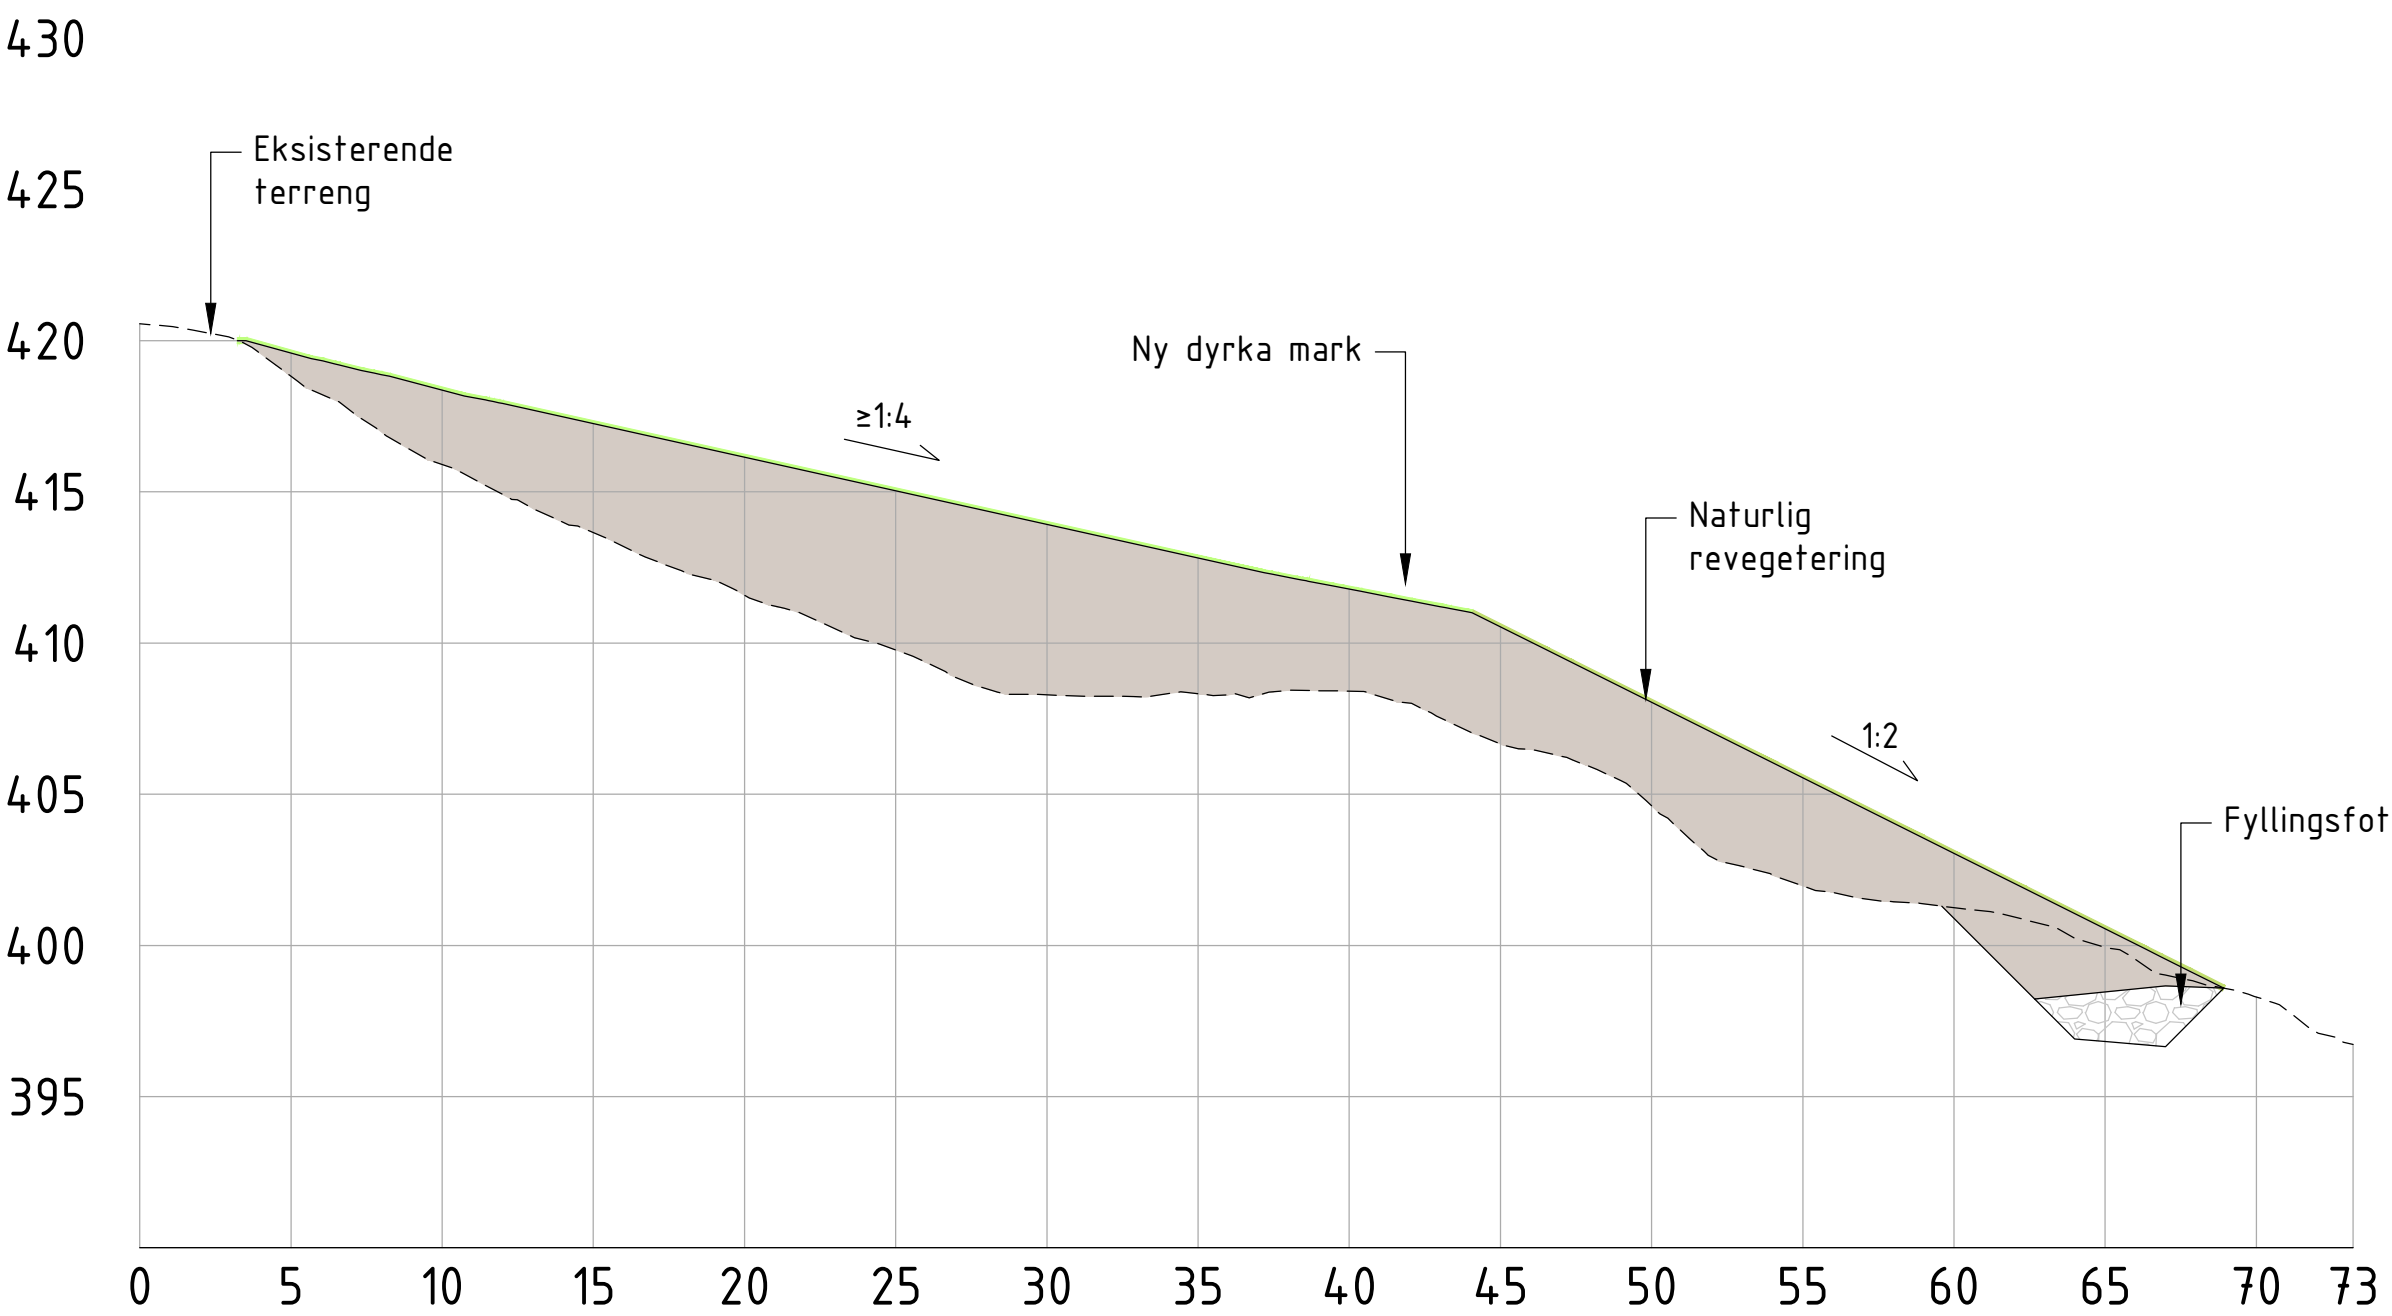

M: 1:250

Snitt B-B'

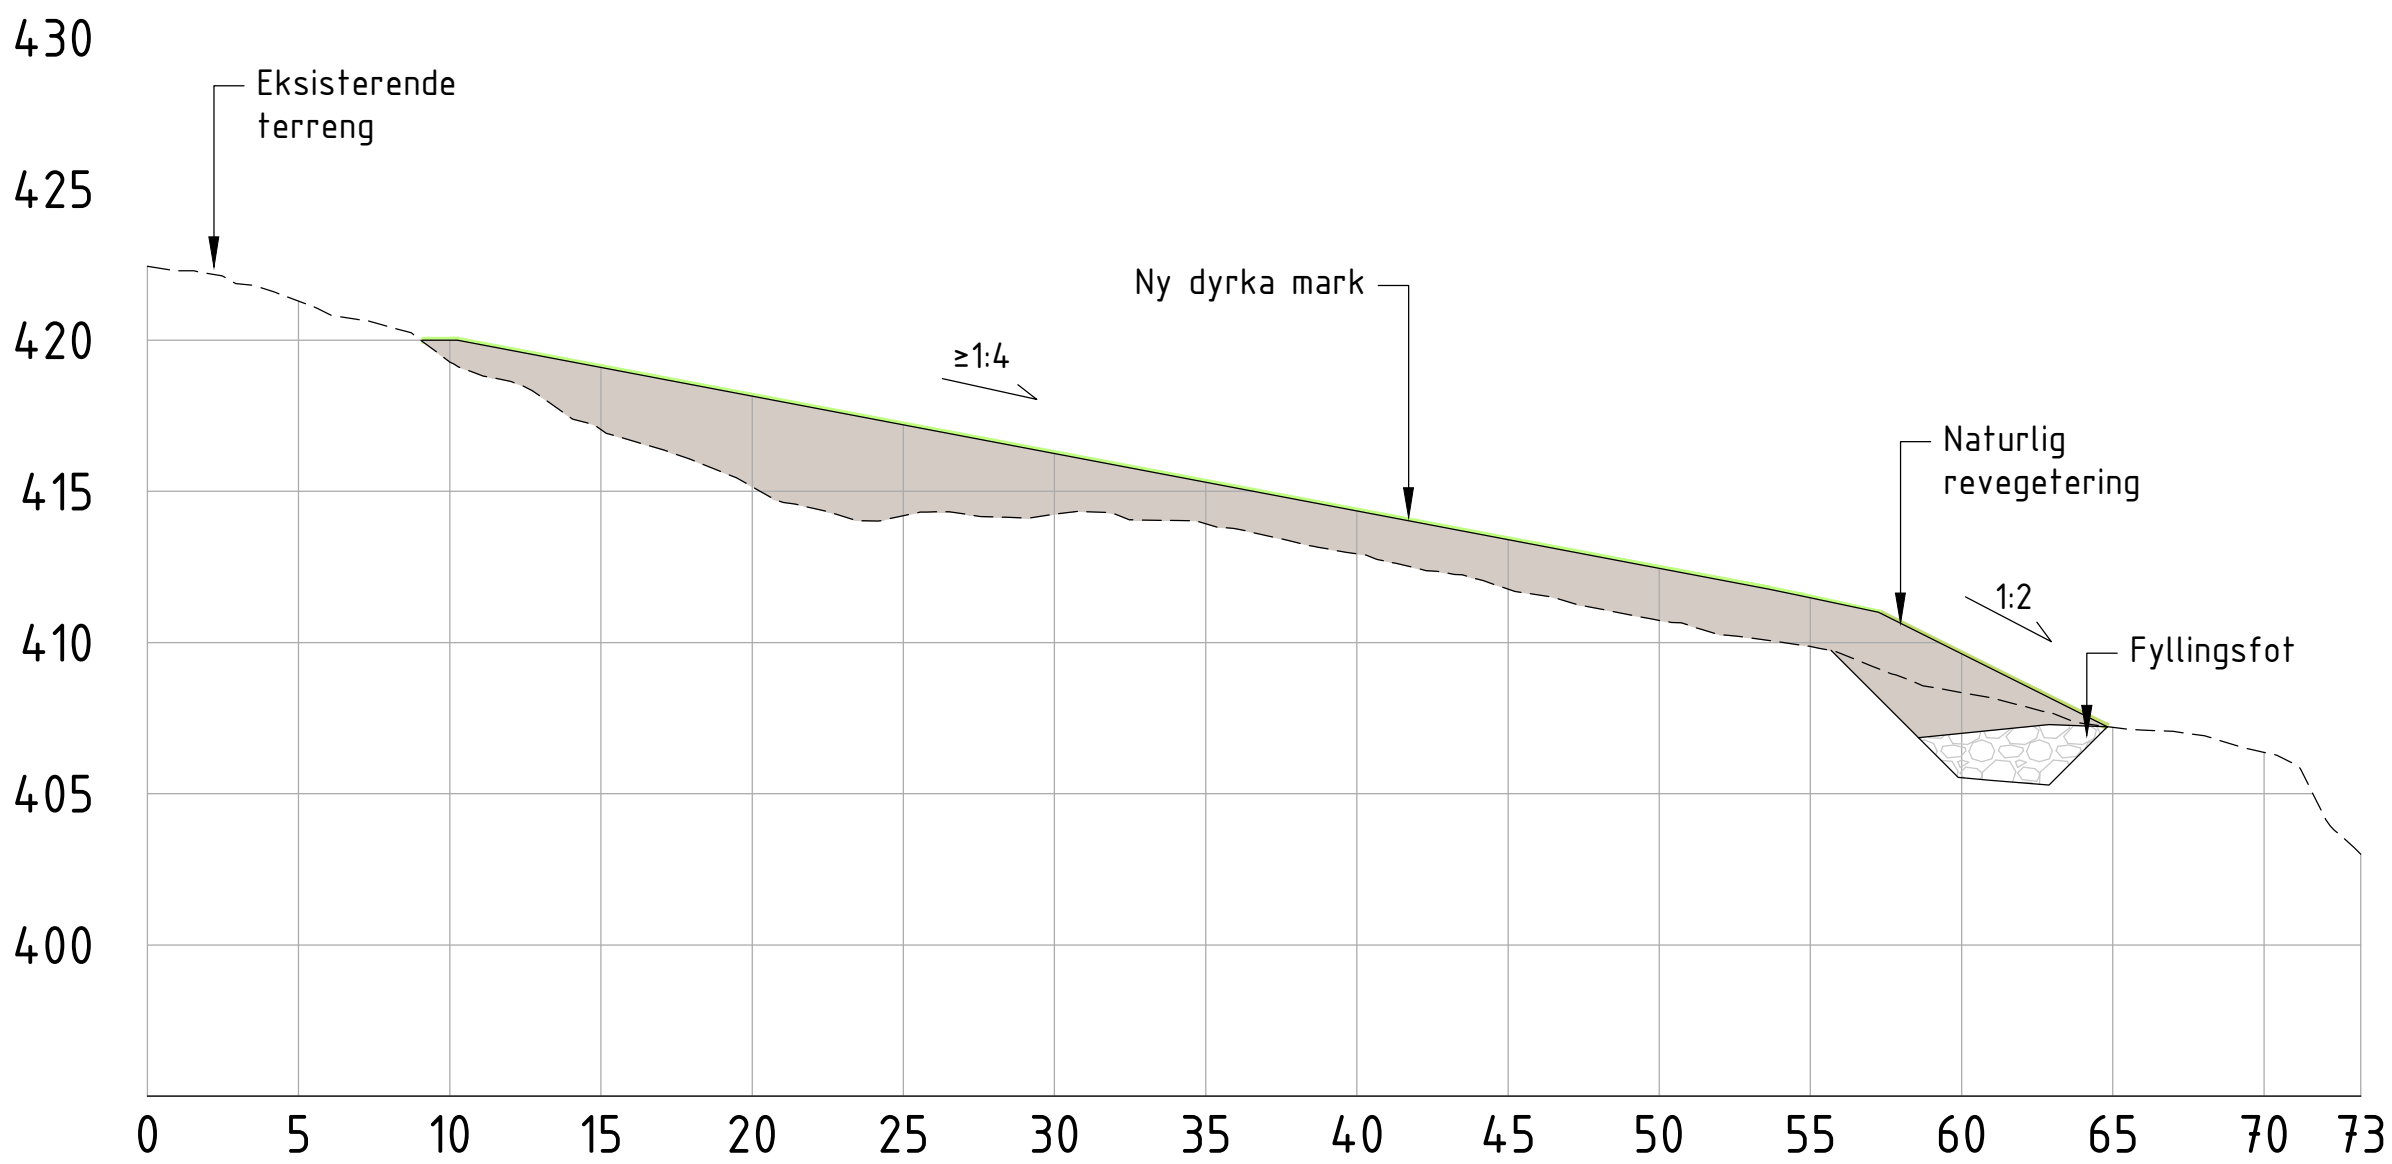

M: 1:250

Volum og arealer

Dalastølane
Areal dyrka mark: 3 400 m²
Areal naturlig revegetering: 2 200 m²
Total areal: 5 700 m²
Maksimalt volum: 10 500 m³


Prinsipp oppbygging ny dyrka mark

A-sjikt: 20 cm matjord (Stedlig A- sjikt fra stasjonstomt)


B- sjikt: 30 cm B-sjikt fra stasjonstomt, eller morenemasser med < 20 % grus. Store steiner og blokker soldes ut.

C-sjikt: 70 cm med morenemasser (fra 50 cm dybde til 120 cm dybde).


01B	Utgitt for tilbudsgrunnlag	NOEMER	NOINST	NOINST	01.02.2024
Rev	Utgivelsesgrunn/Revisjonsbeskrivelse	Utarbeidet	Kontrollert	Godkjent	Dato
Prosjekt / Kontraktsnr: 30094 / KON-005964-34					
Tittel				Målestokk varierer	
VIT - Vik transformatorstasjon				Koordinatsystem	
Masaselager				NTM6	
Dalastølane				Høydesystem	
Plan og snitt				NN2000	
Byggherre		Leverandør		Fagansvarlig	
Statnett		SWECO		NOARAR	
Gradering		Leverandørens dokumentnummer		Utførende	
K0 - Åpen		10228861-ML-7002-VIT		NOEMER	
Erstatter dokument		Dokumentnummer		Format	
		30094-SWE-VIT-0199		A1	
				Blad	
				1/1	

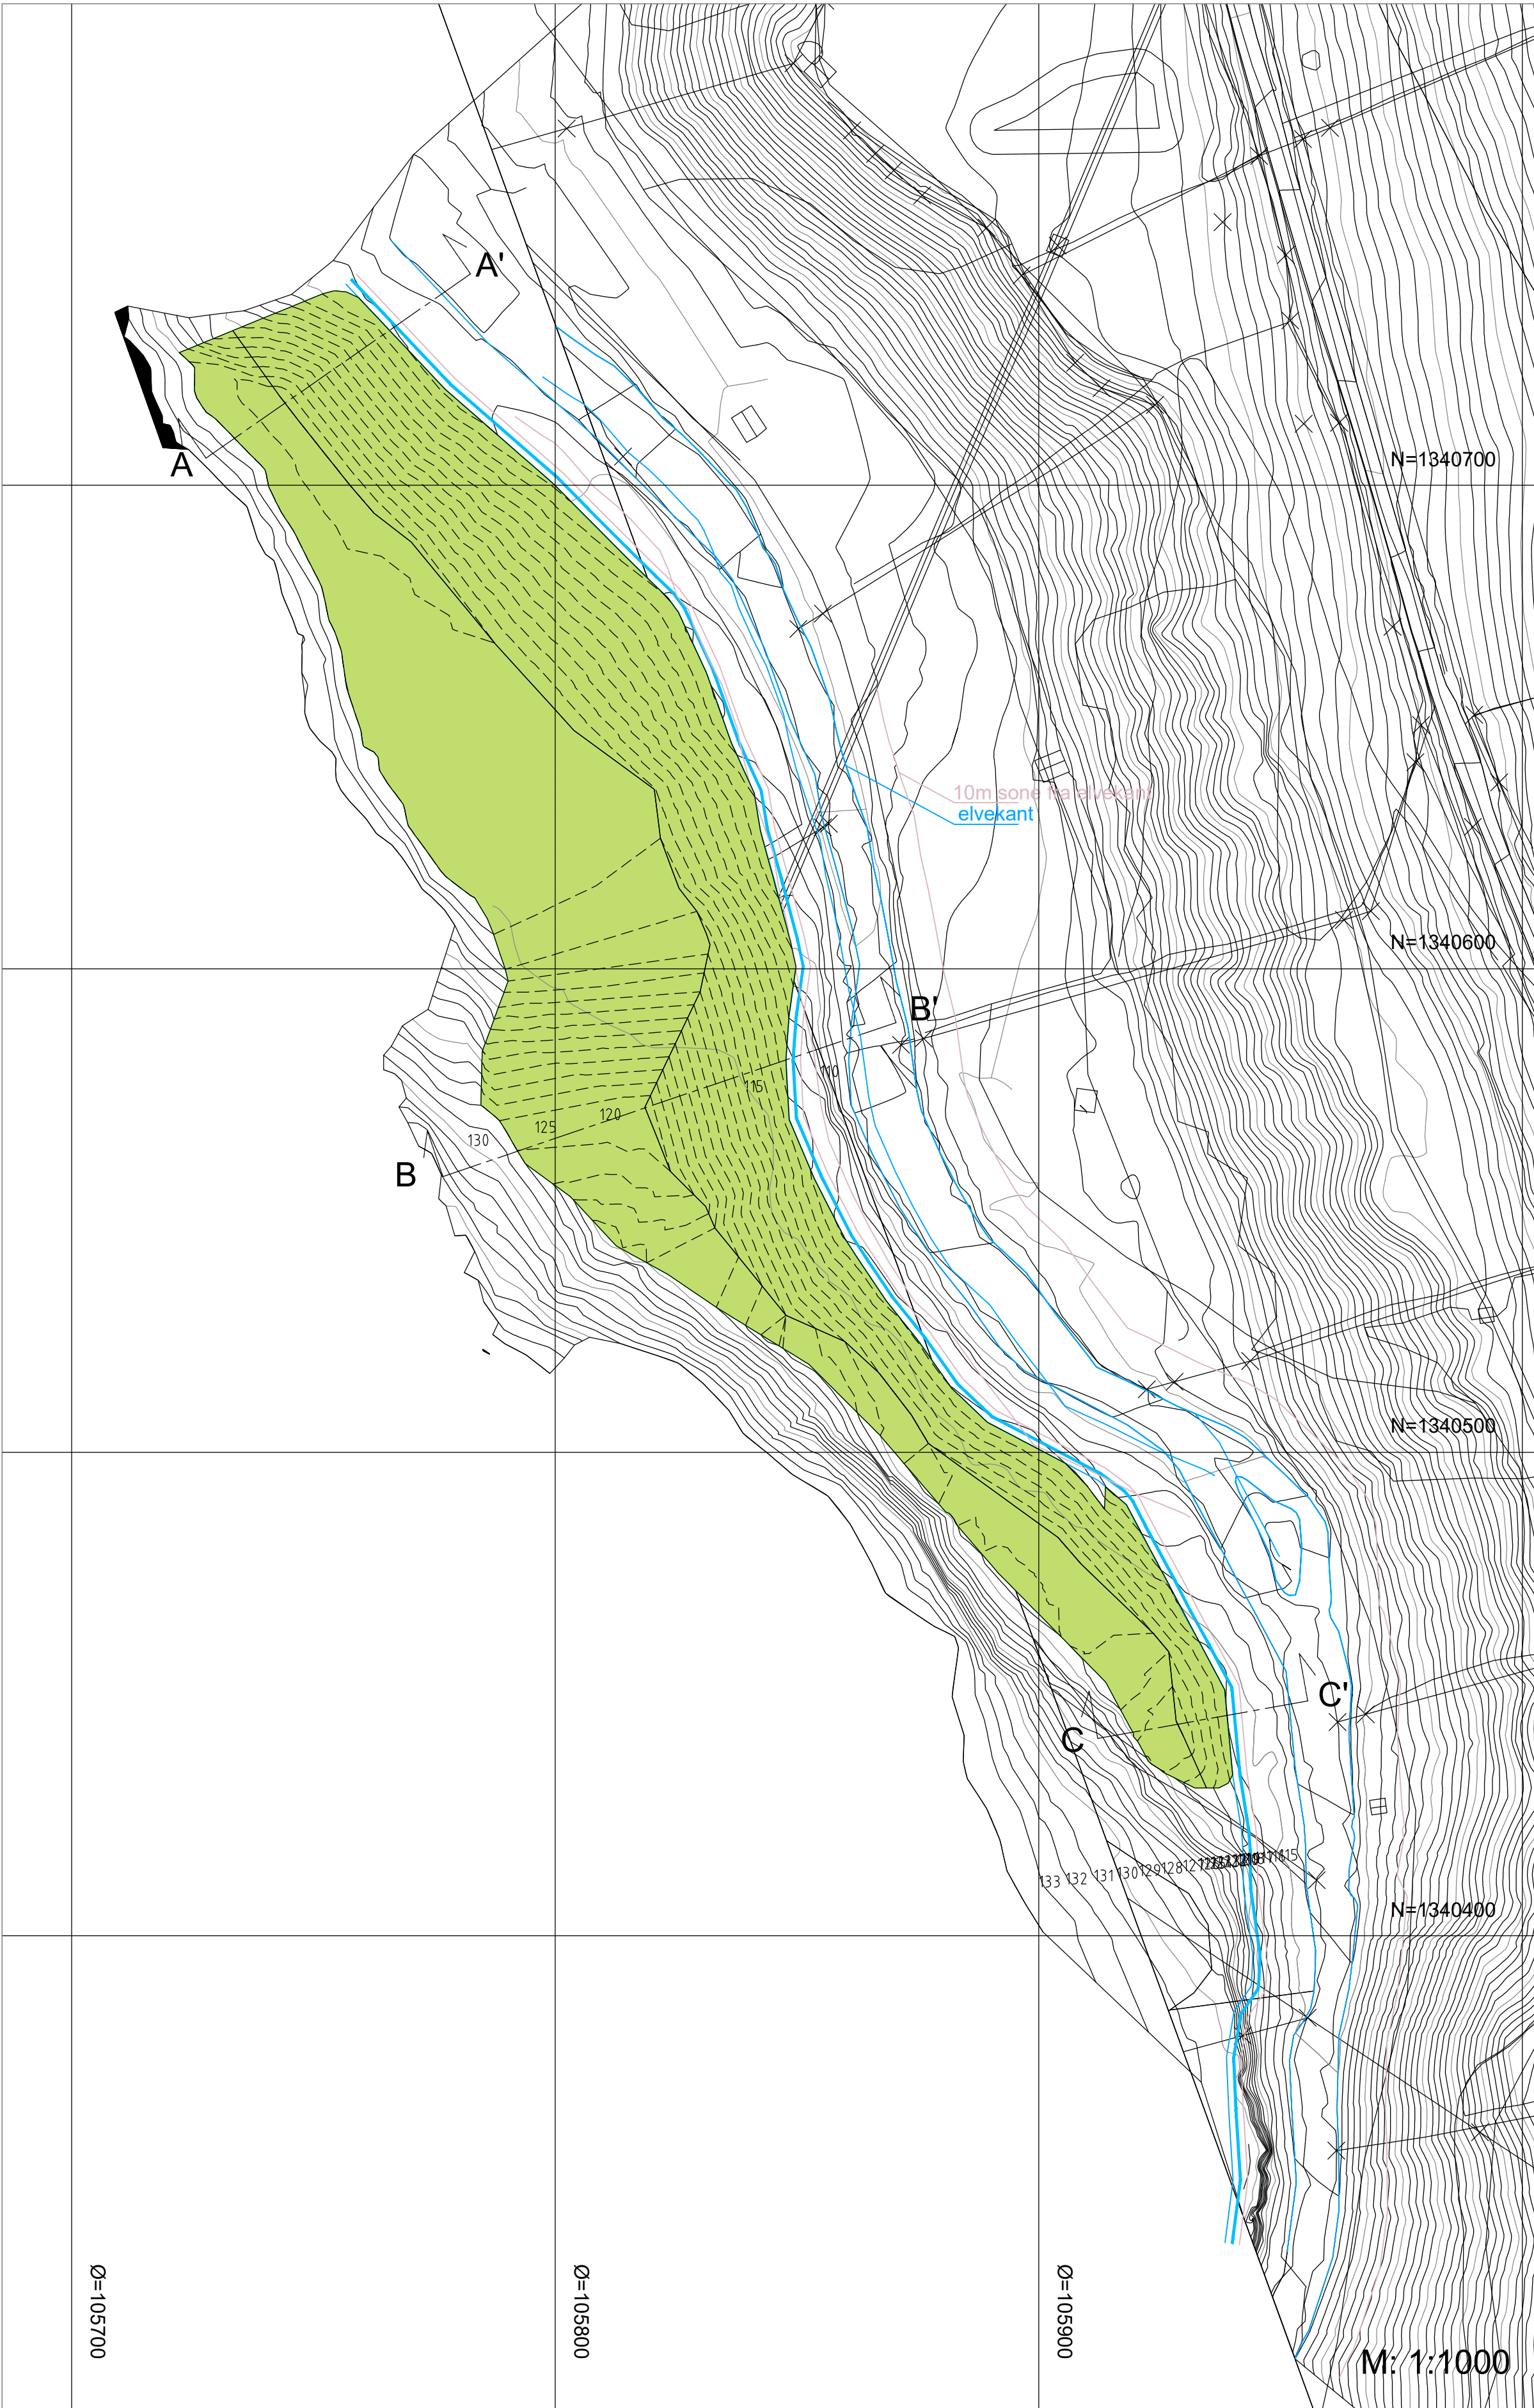


Snitt A-A'

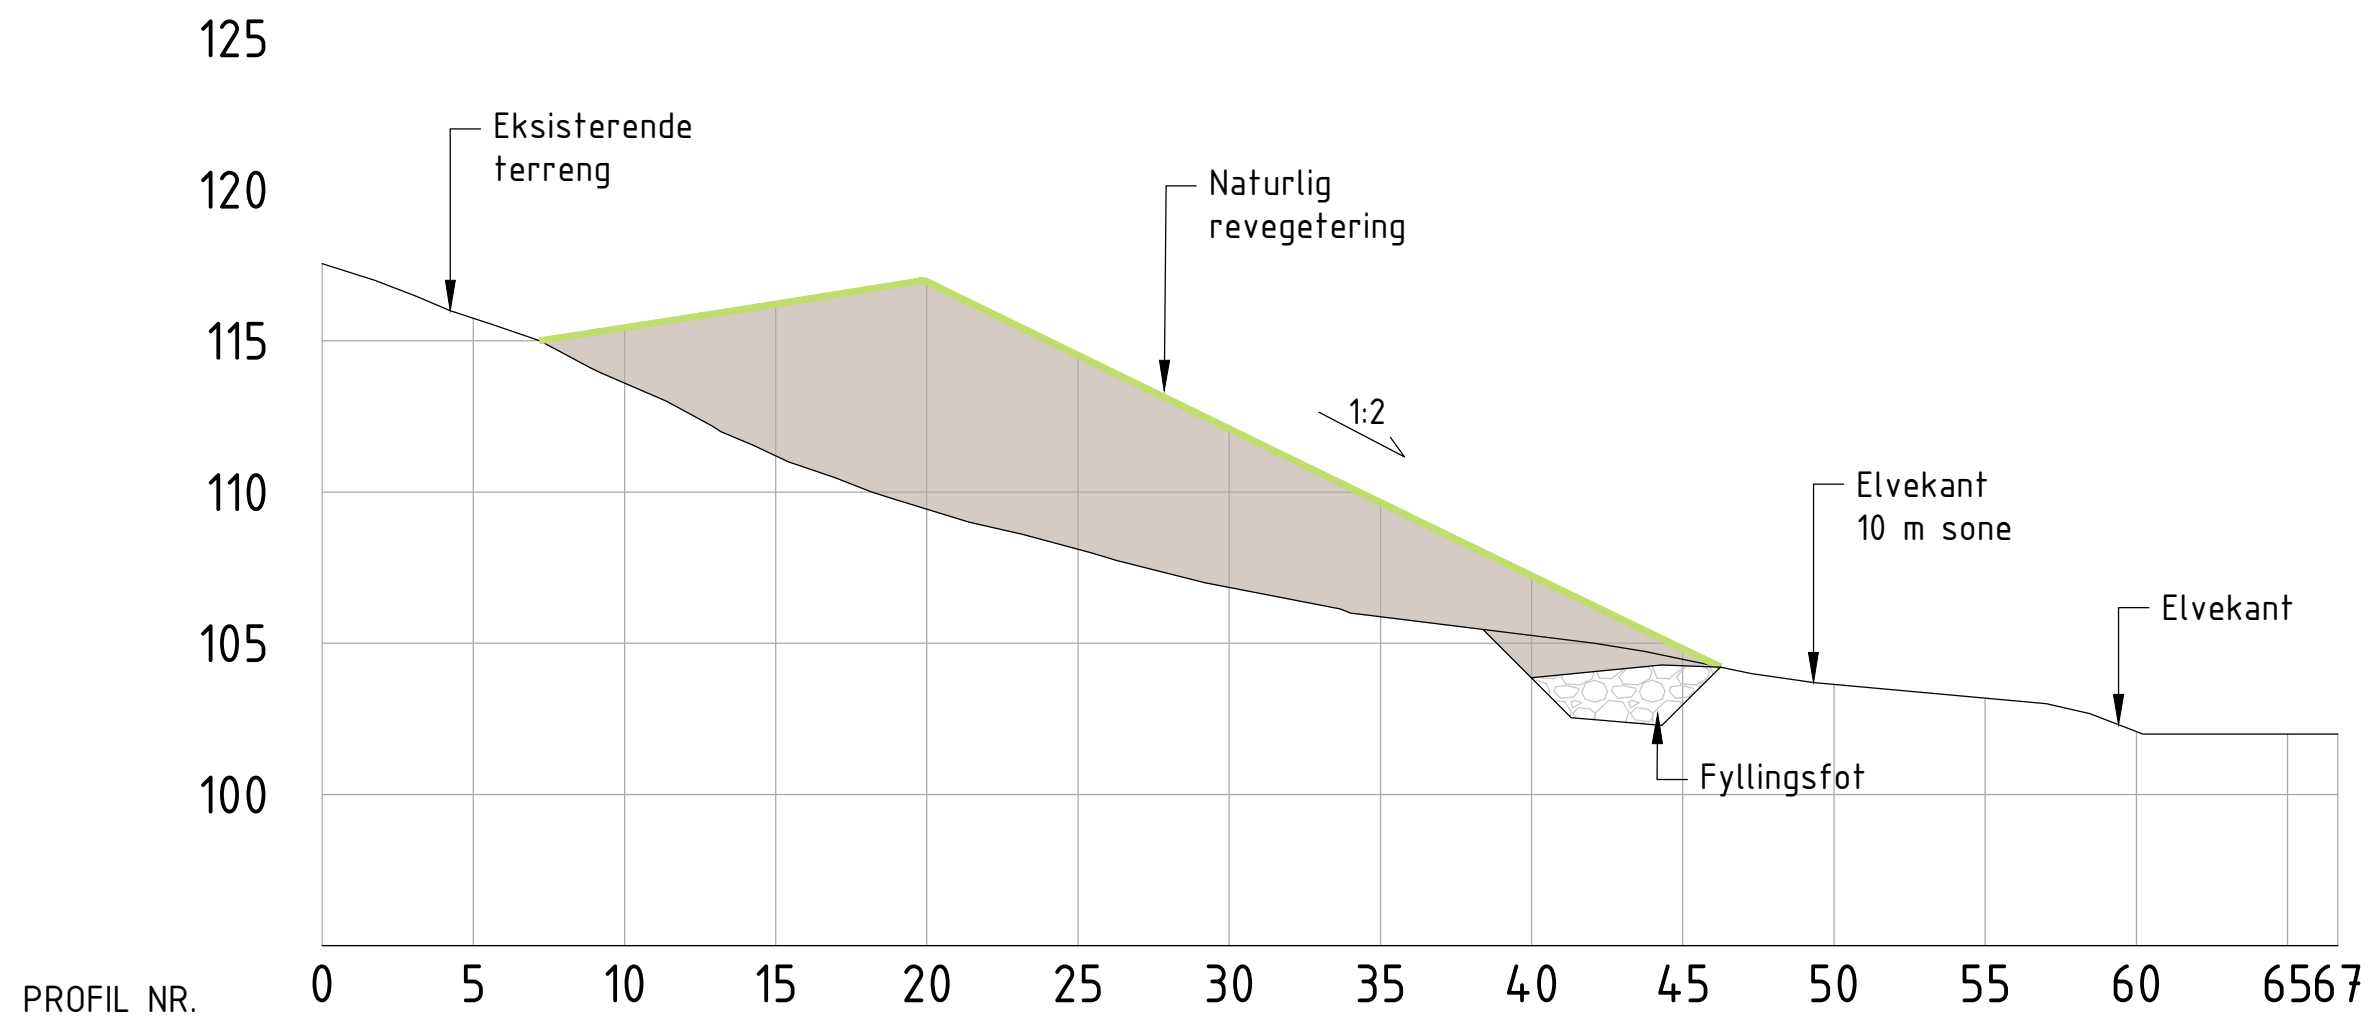


Snitt B-B'

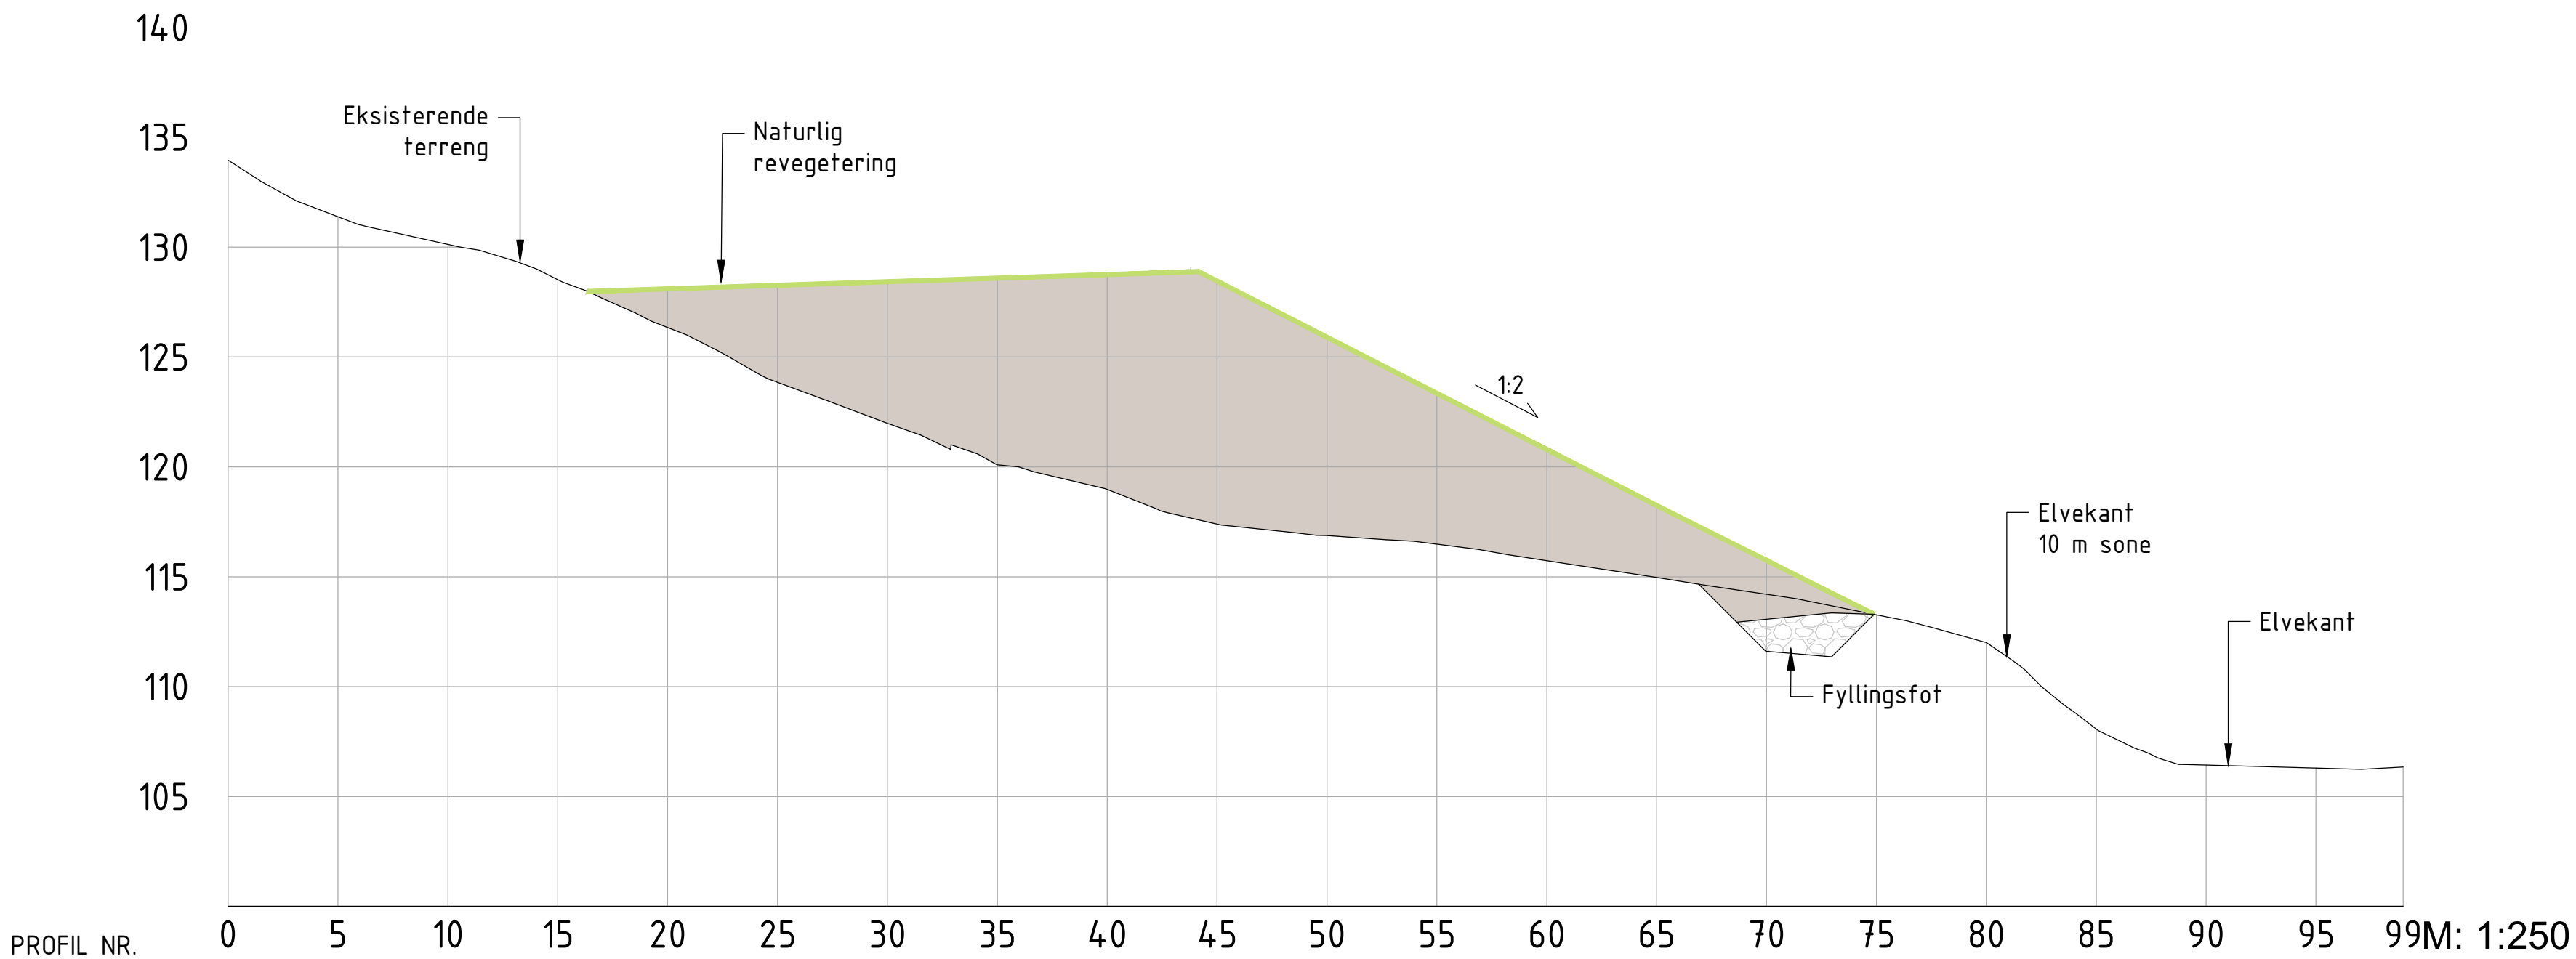

Snitt C-C'

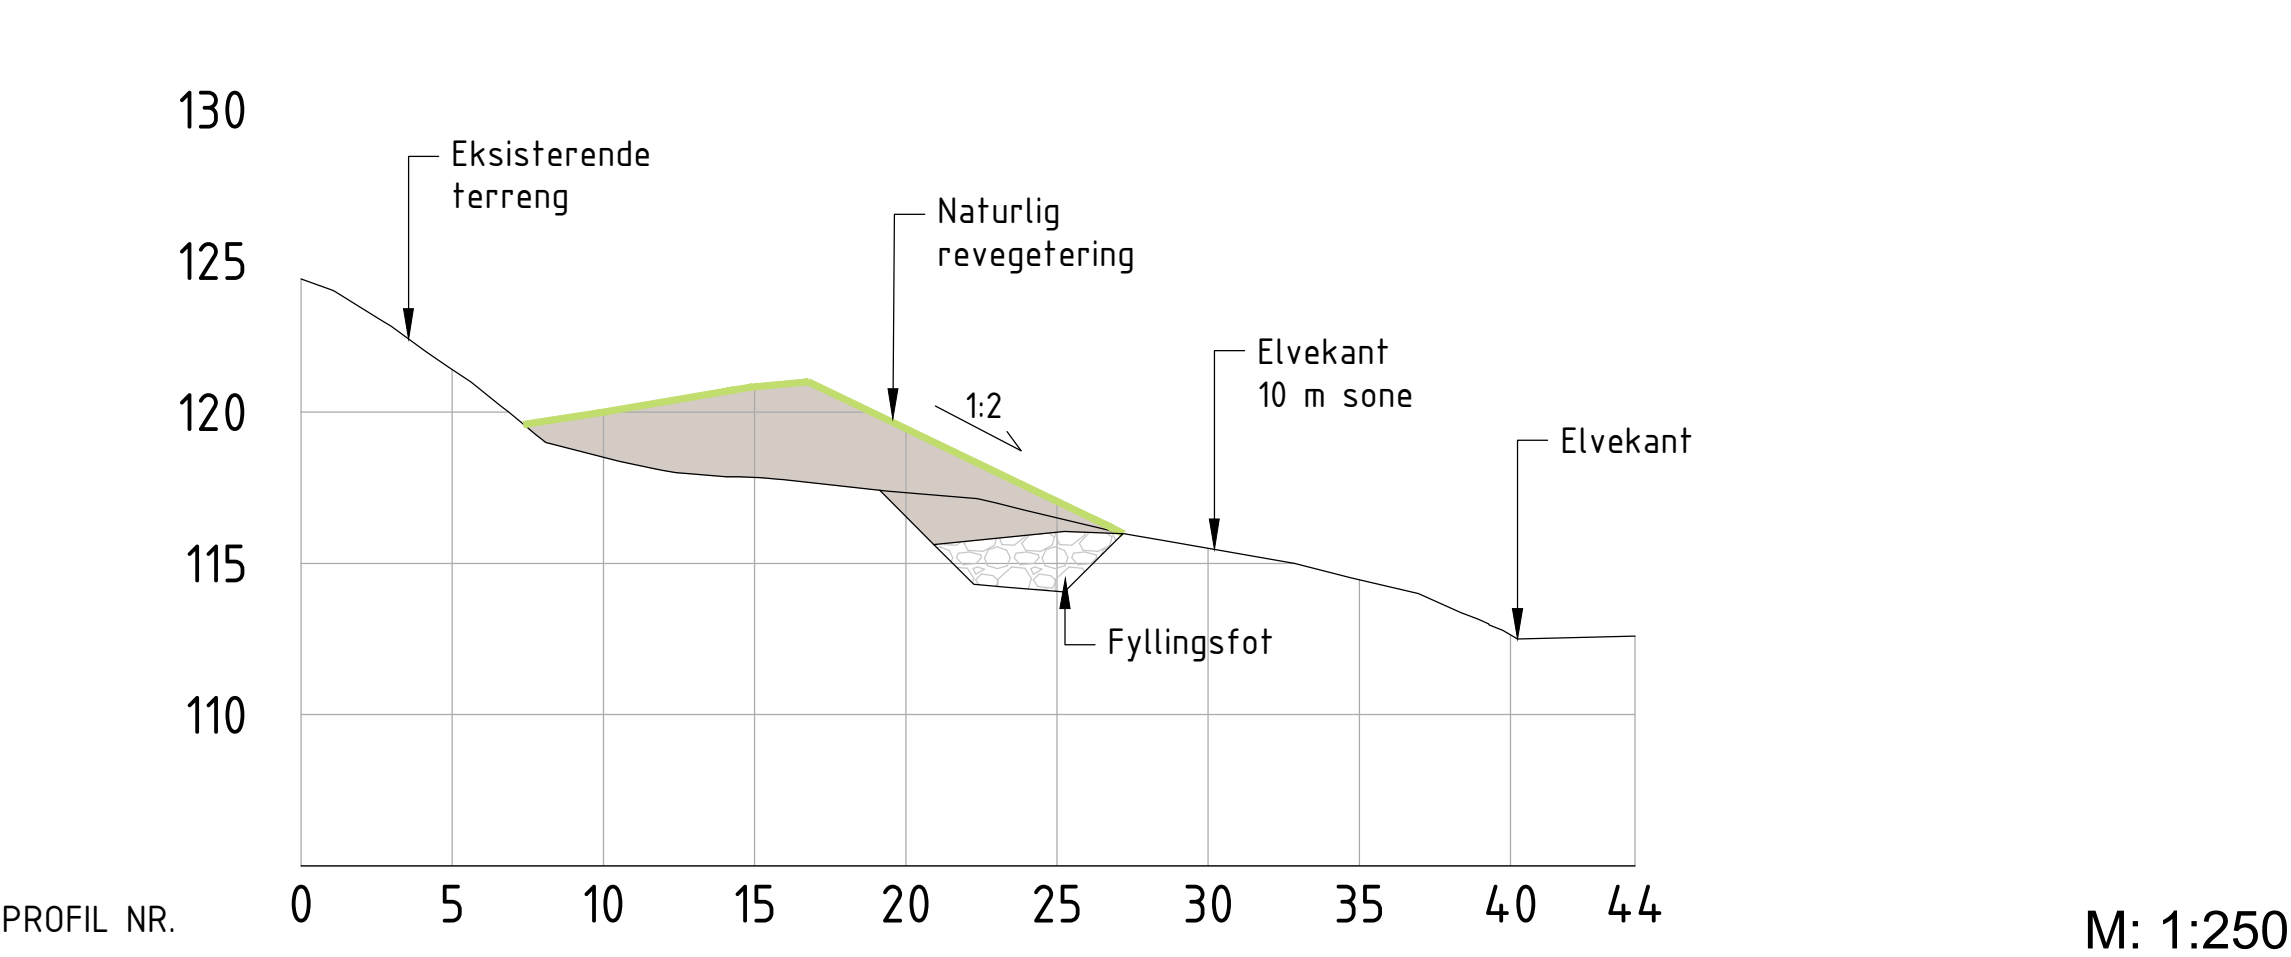

Detalj fyllingsfot

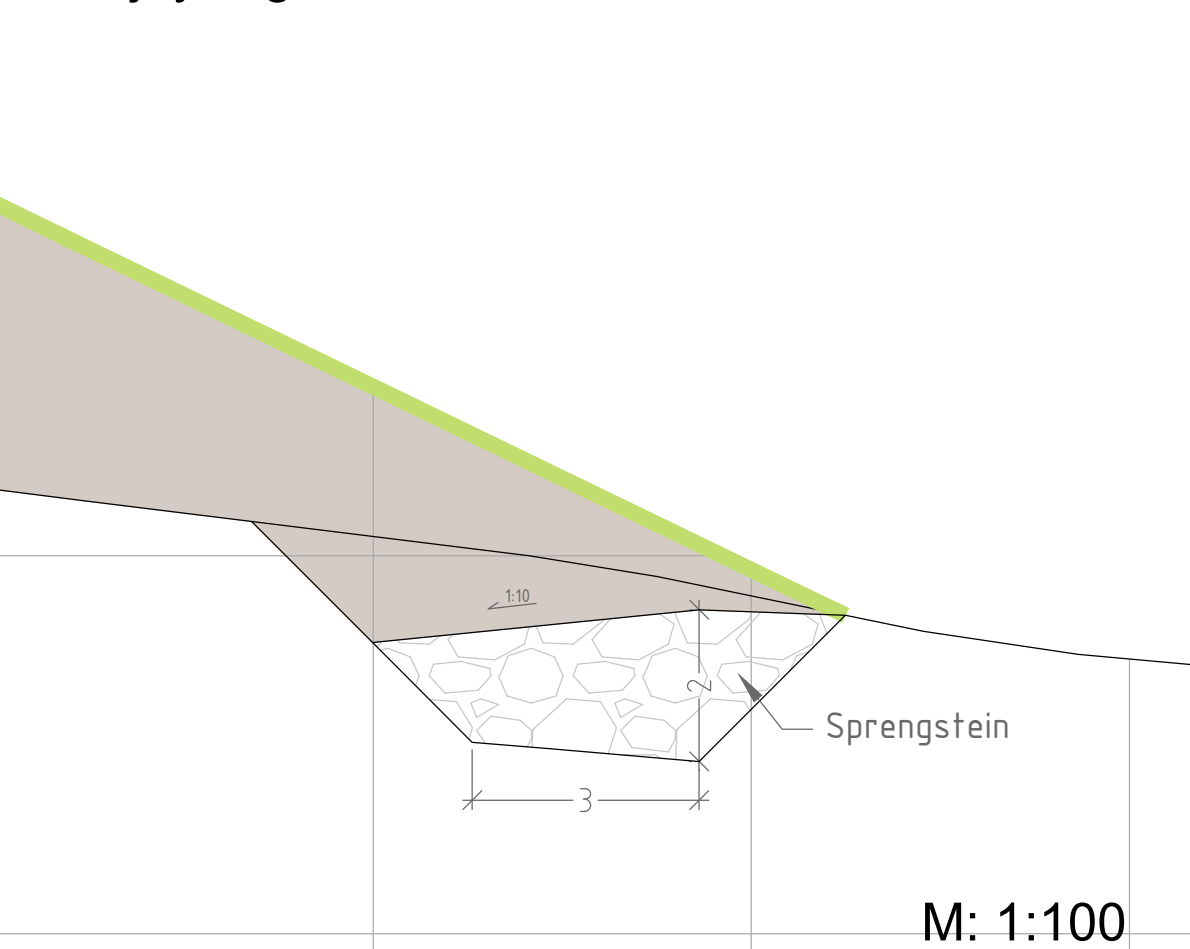

TEGNFORKLARING


- EKSISTERENDE KOTER
- NYE HOVEDKOTER
- NATURLIG REVEGETERING
- MASSELAGER

VOLUM OG AREAL



Hovevegen
Areal: 15 400 m²
Maksimalt volum: 62 700 m³

Vegetasjonsmatter prinsipp


Vegetasjonsmattene skal være på samme nivå som terrenget rundt. Vegetasjonsmattene legges i groper med vegetasjonssiden opp og fylles opp til kantene. Ved utplanting skal det være fokus på mosaikk for å gi revegeteringen et naturlig uttrykk.

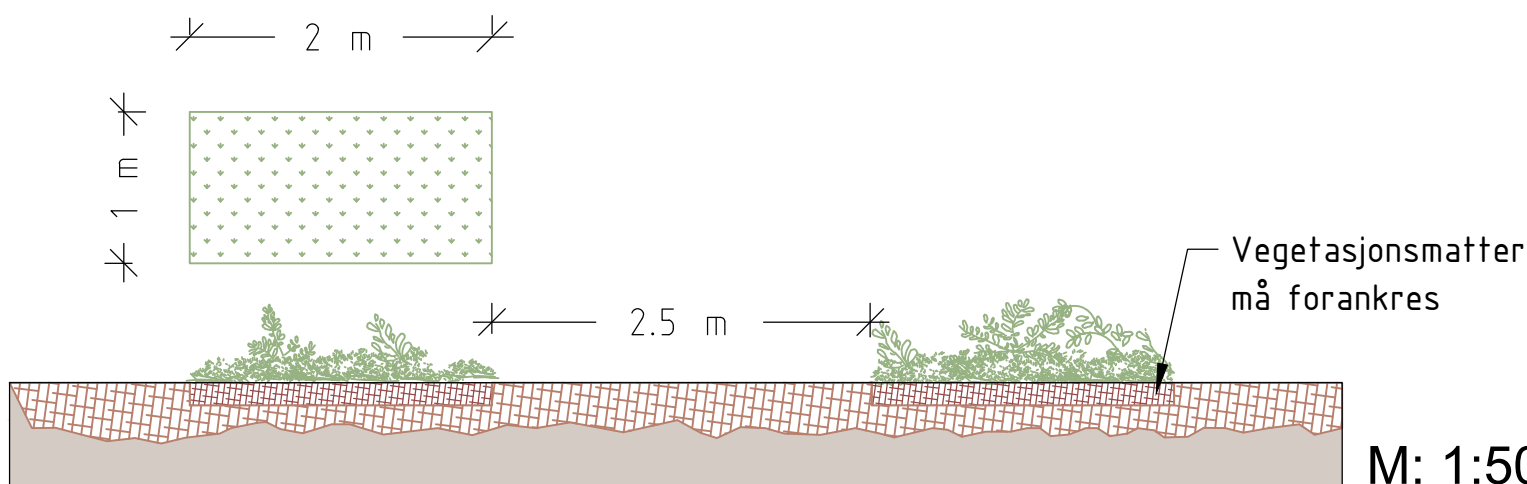

01B Utgitt for tilbudsgrunnlag	NOEMER	NOINST	NOINST	01.02.2024
Rev Utgivelsesgrunn/Revisjonsbeskrivelse	Utarbeidet	Kontrollert	Godkjent	Dato
Prosjekt / Kontraktsnr: 30094 / KON-005964-34				
Tittel VIT - Vik transformatorstasjon				Målestokk varierer
Masselager				Koordinatsystem NTM6
Hovevegen				Høydesystem NN2000
Plan og snitt				Fagansvarlig NOARAR
Byggherre				Utførende NOEMER
Gradering K0 - Åpen		Leverandør		Format A1
Erstatter dokument		Leverandørens dokumentnummer 10228861-ML-7003-VIT		Blad 1/1
		Dokumentnummer 30094-SWE-VIT-0200		

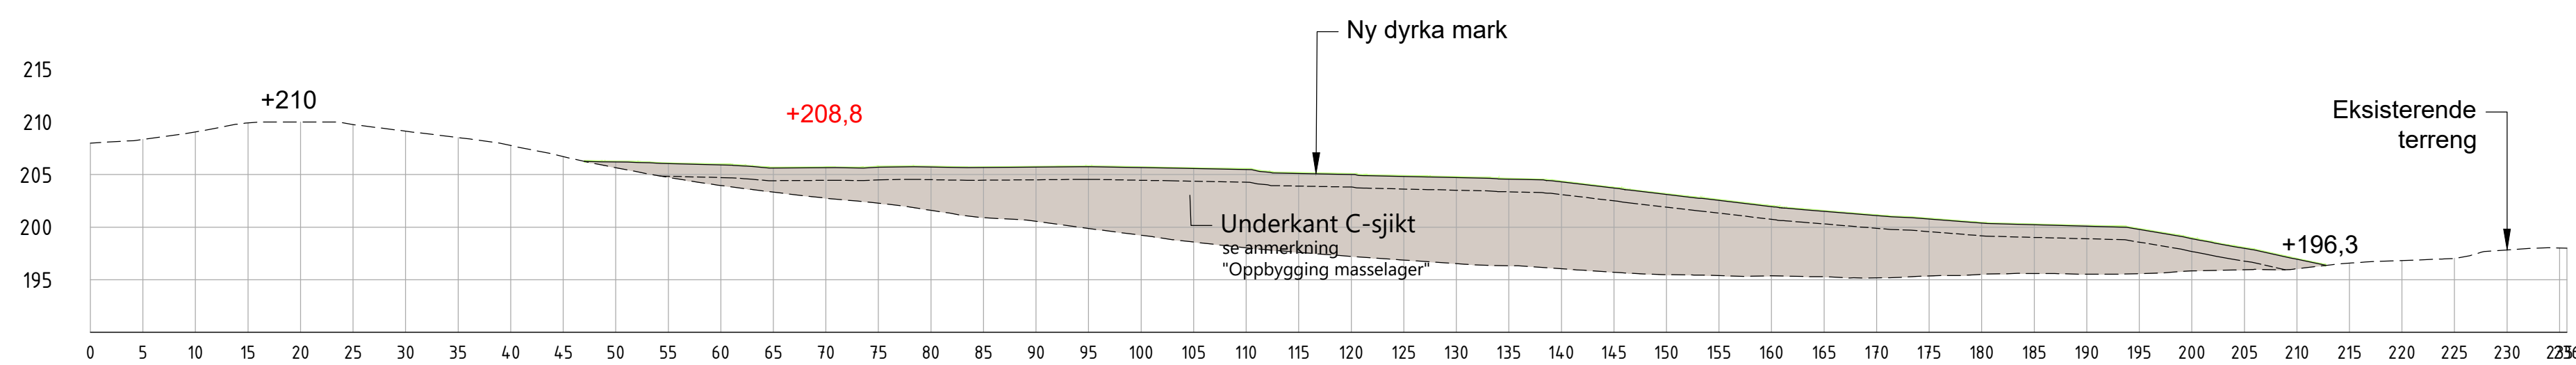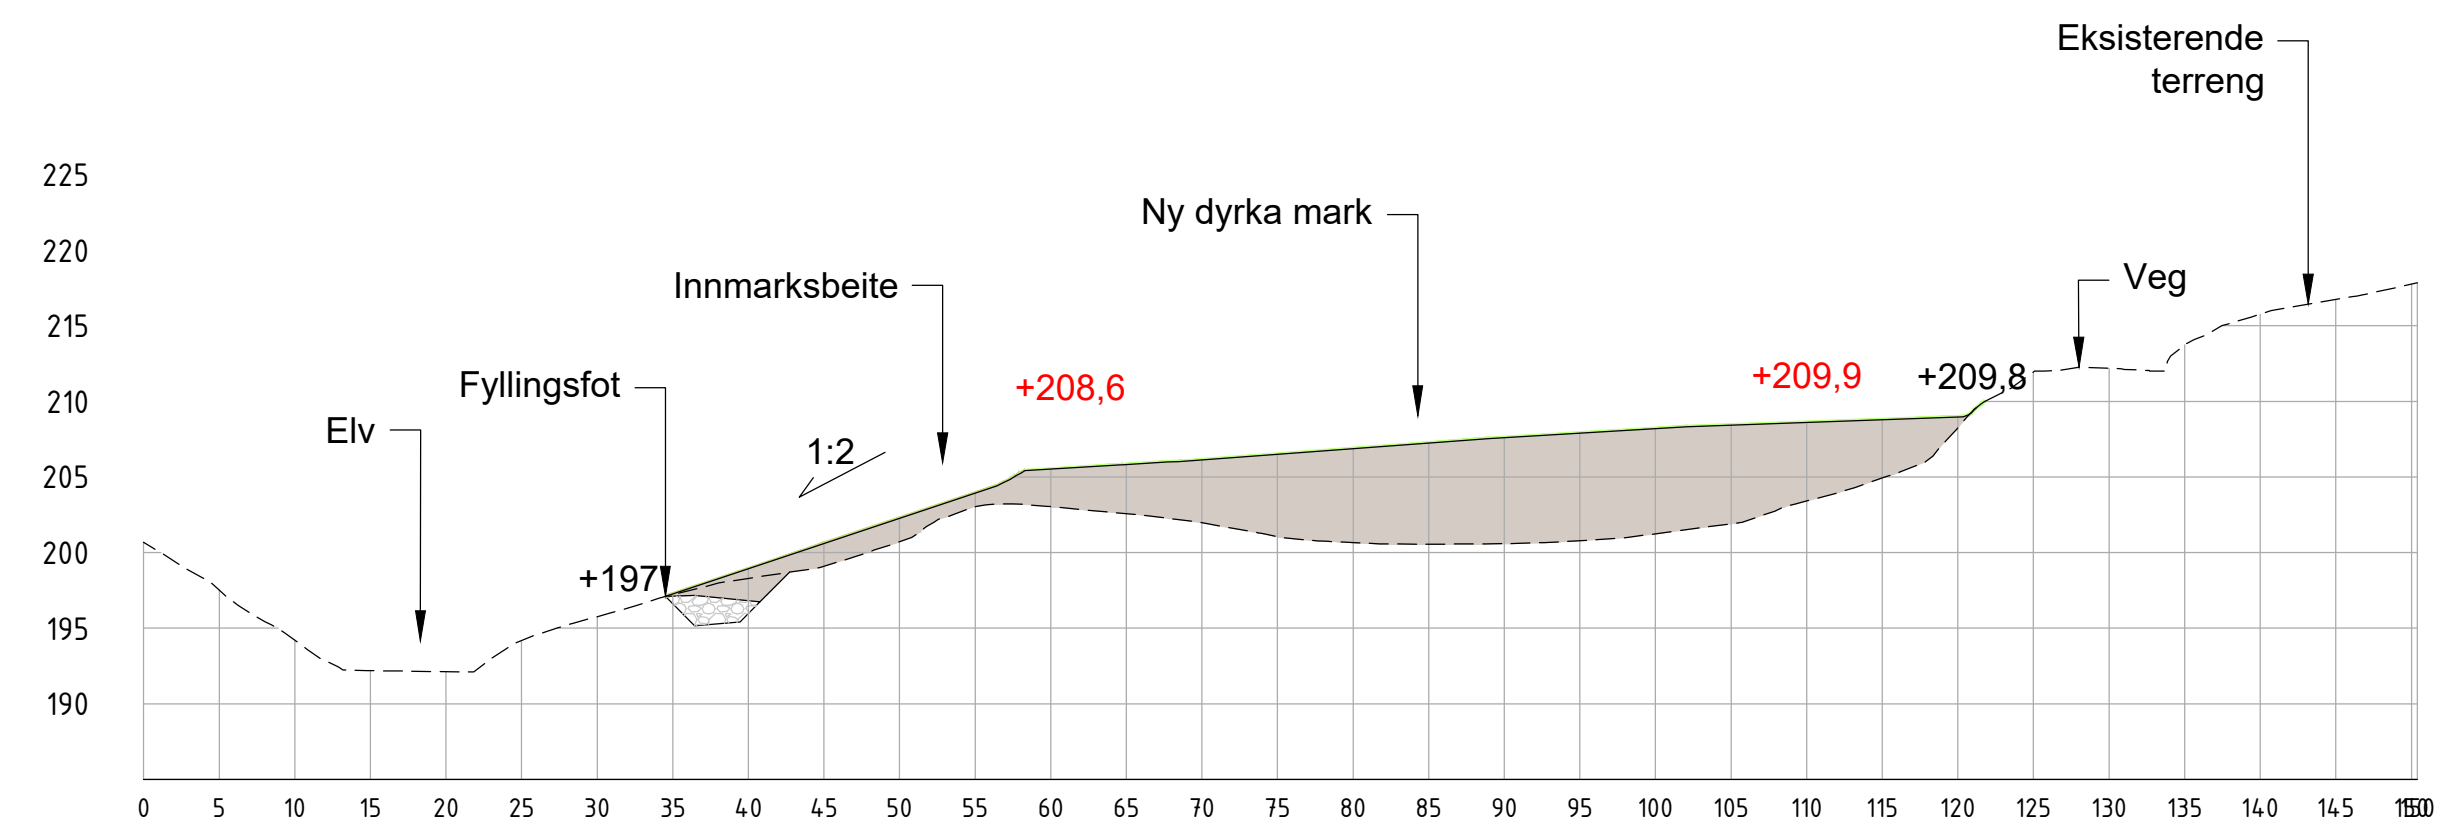

Prinsipp fyllingsfot

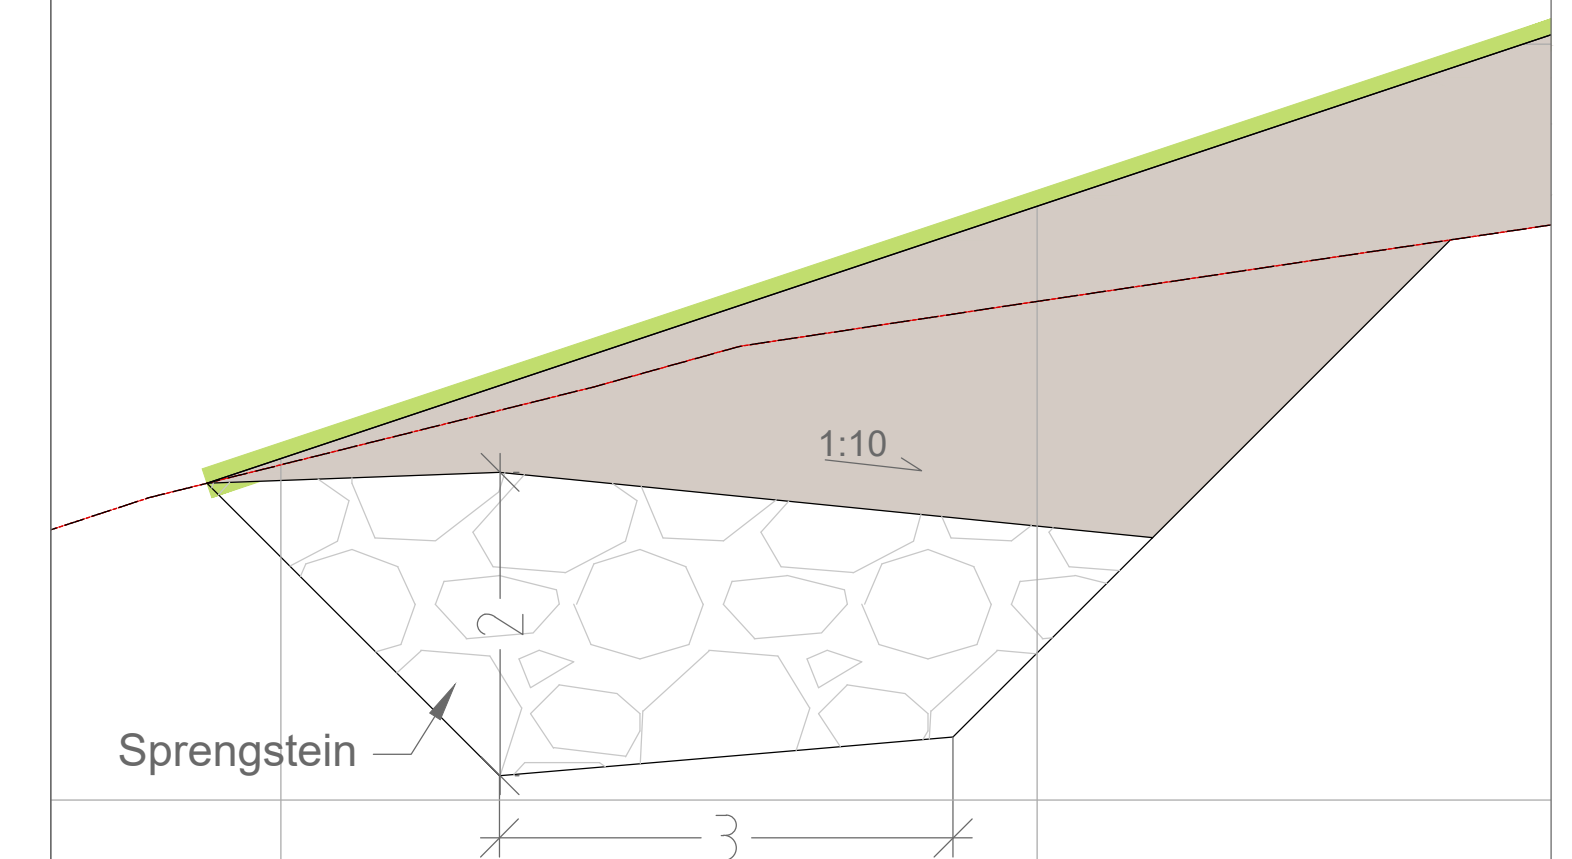

TEGNFORKLARING

_____ EKSISTERENDE KOTER

----- NYE HOVEDKOTER

INNMARKSBEITE

LANDBRUK

Volum og arealer

Rislåg
Areal dyrka mark: 8 700 m²
Areal naturlig revegetering: 4 000 m²
Total areal: 12 700 m²
Maksimalt volum: 49 500 m³



Oppbygging masselager

A-sjikt: 20 cm matjord (Stedlig A- sjikt (ikke torvjord) eller matjord fra stasjonstomt/jordblanding med morenejord og torvjord som inneholder < 20 % grus med et innhold av organisk materiale på minimum 3 %)


B- sjikt: Minimum 30 cm morenemasser med < 20 % grus. Store steiner og blokker bør soldes ut.

C-sjikt: 70 cm med morenemasser (fra 50 cm dybde til 120 cm dybde).


02B	Utgift for tilbudsgrunnlag	NOEMER	NOINST	NOINST	02.02.2024
01B	Utgift for tilbudsgrunnlag	NOEMER	NOINST	NOINST	01.02.2024
Rev	Utgiftsbeskrivelse/Revisjonsbeskrivelse	Utført	Kontrollert	Godkjent	Dato
Prosjekt / Kontraktsnr: 30094 / KON-005964 -34					
Tittel VIT - Vik transformatorstasjon Masselager Rislåg Plan og snitt Byggherre 				Målestokk varierer Koordinatsystem NTM6 Høydesystem NN2000 Fagansvarlig NOARAR Utførende NOEMER	
Leverander 					
Gradering K0 - Åpen		Leverandørens dokumentnummer 10228861-ML-7010-VIT		Format A1	
Erstatter dokument		Dokumentnummer 30094-SWF-VIT-0195		Blad 1/1	

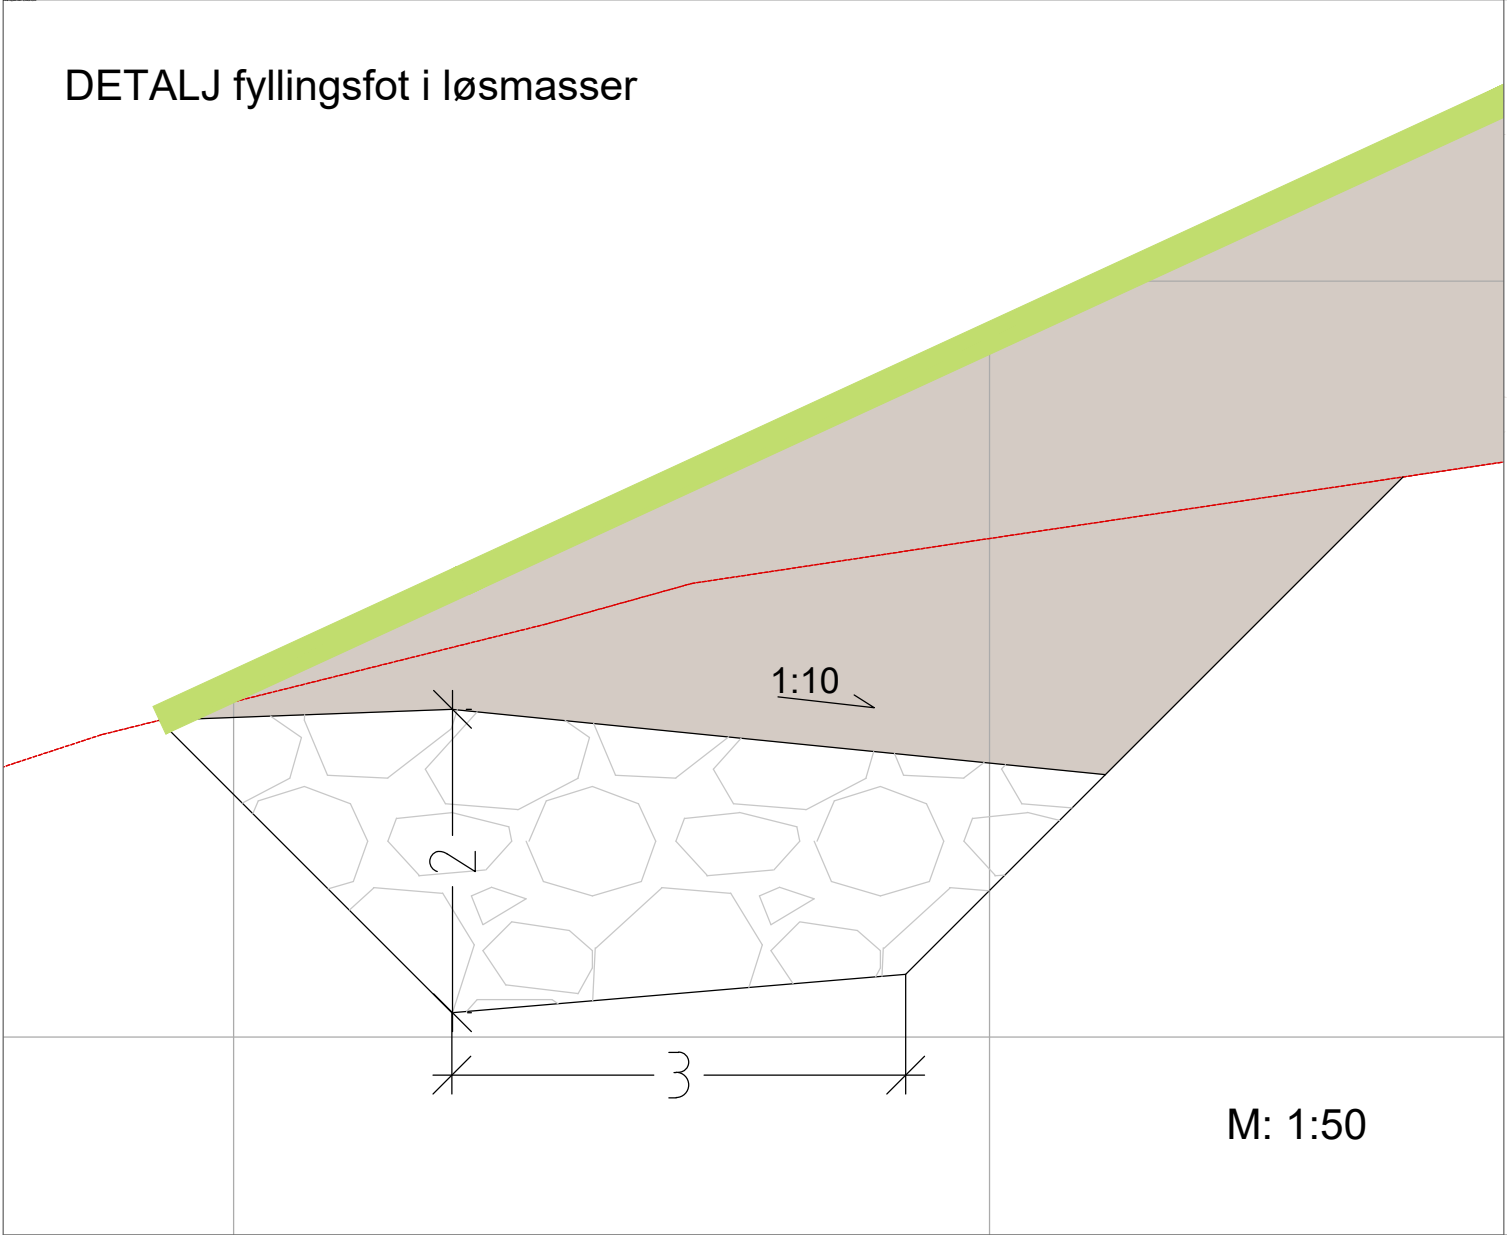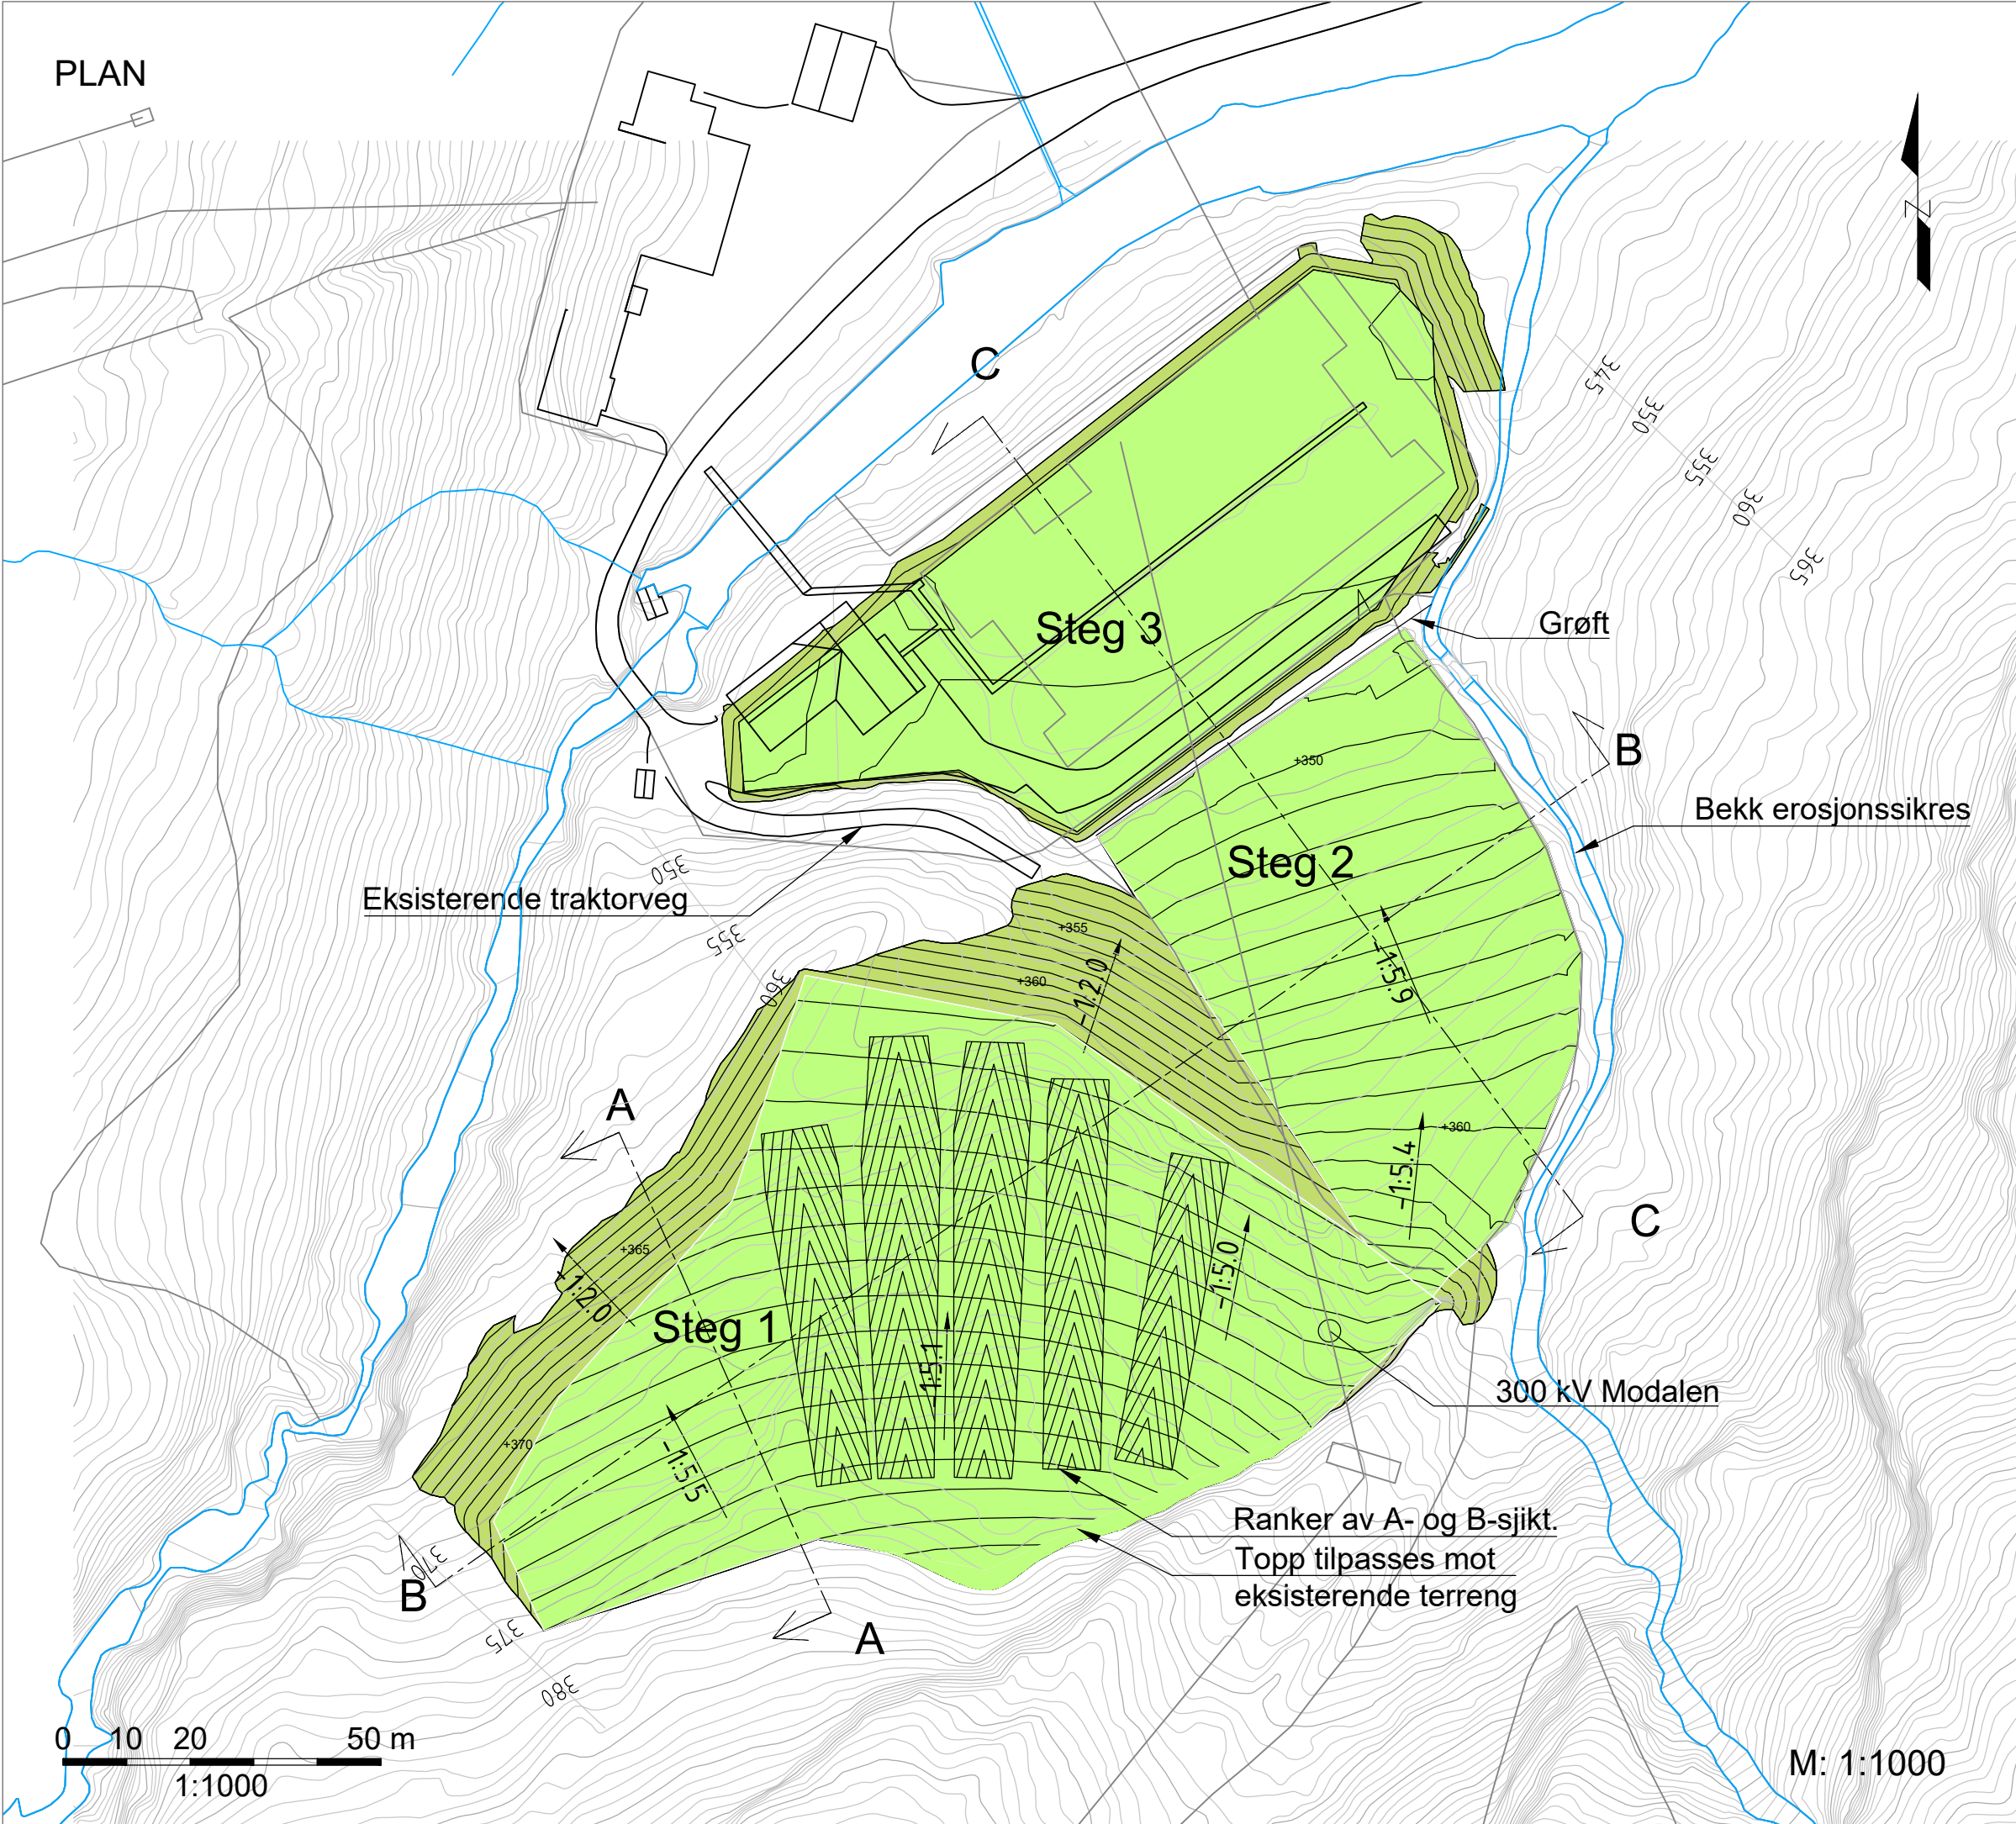


SNITT A-A

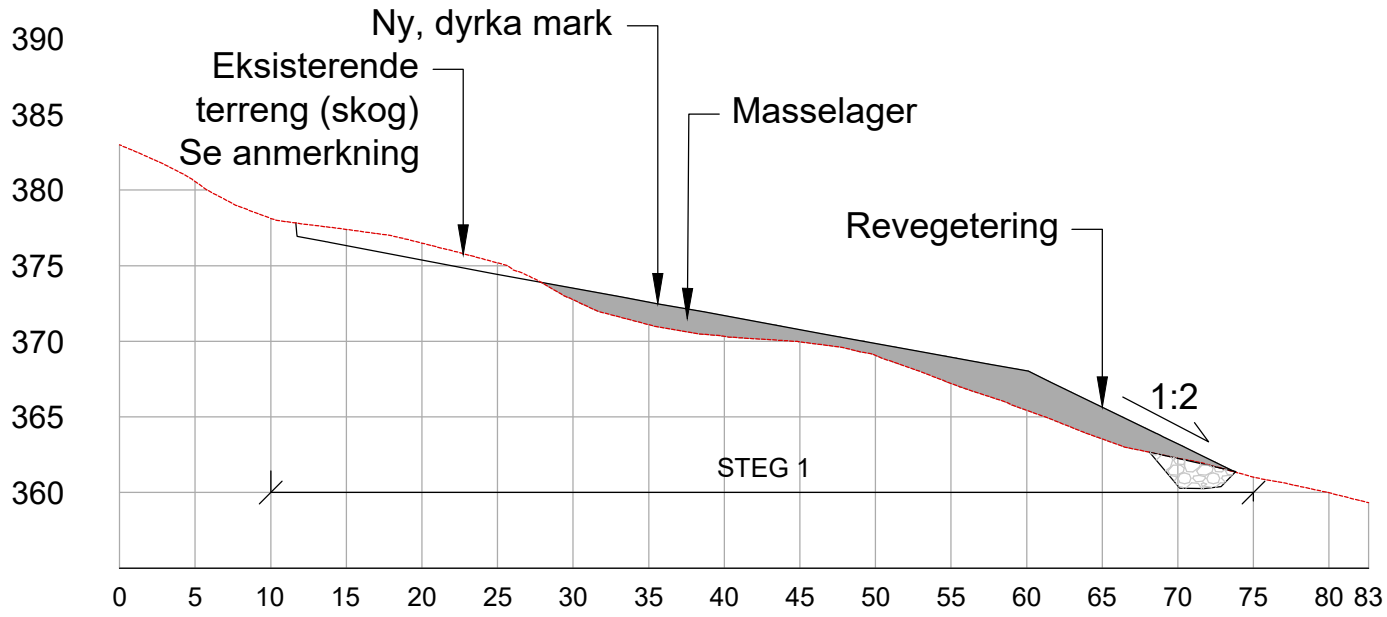


SNITT B-B

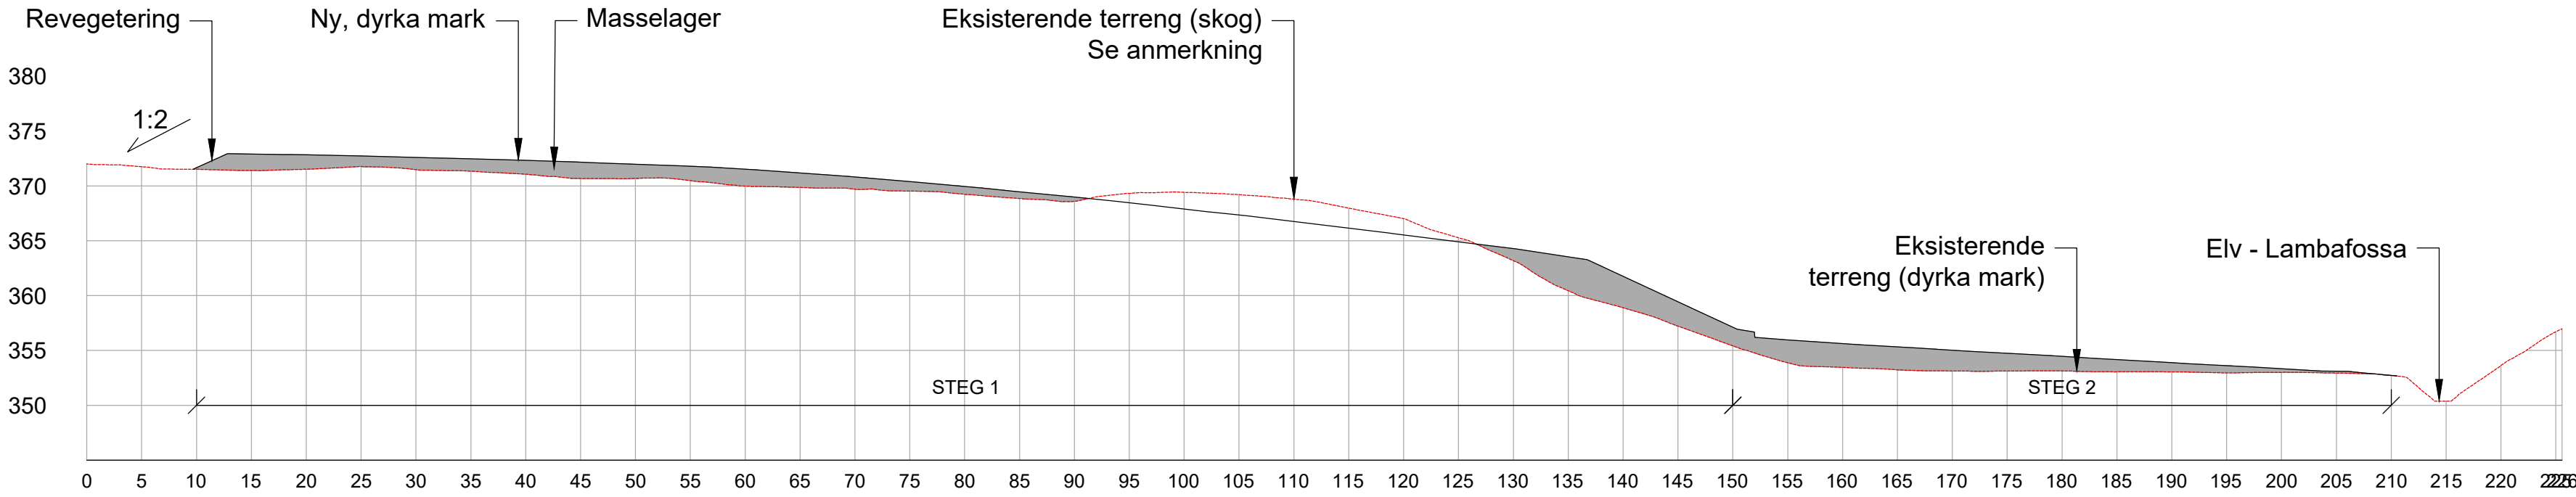

SNITT C-C

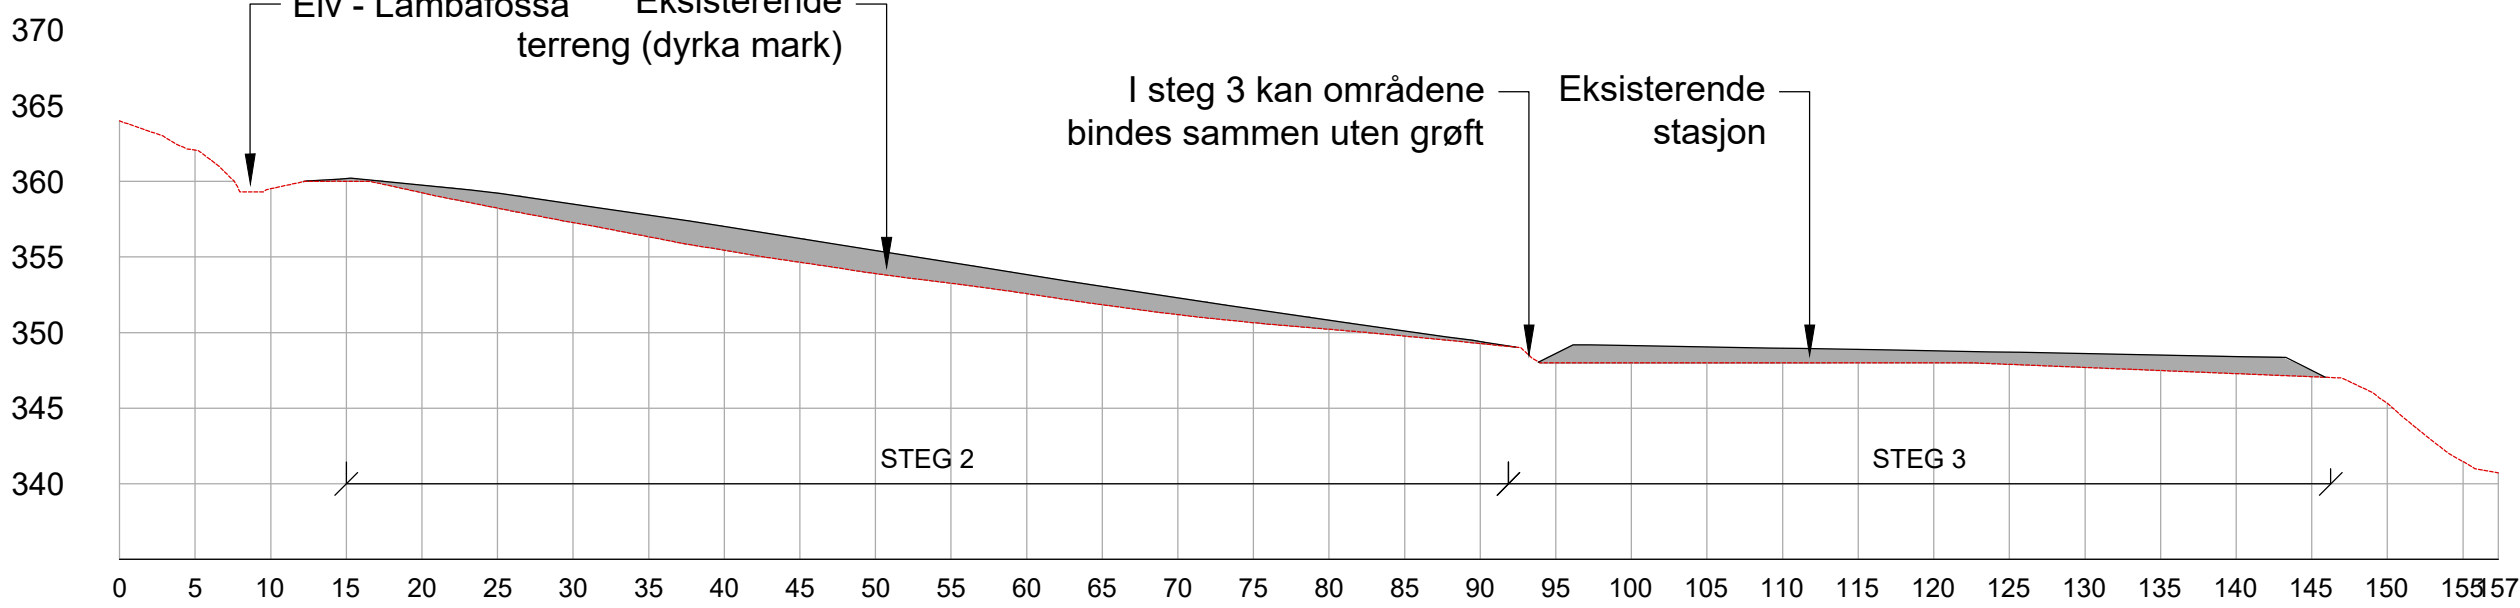

PRINSIPP FOR RANKING

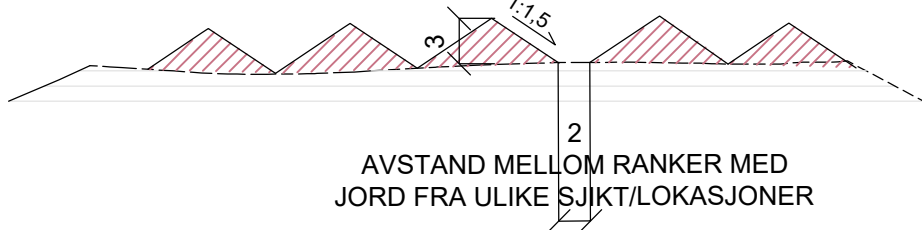

M: 1:500

TEGNFORKLARING


- EKSISTERENDE KOTER
- NYE HOVEDKOTER
- GRØFT

- NATURLIG REVEGETERING
- LANDBRUK
- MASSELAGER

ANMERKNING

TERRENGHØYDER I SKOG ER USIKRE. ETTER AVSKOING MÅ TERRENG MÅLES INN OG FLATE TILPASSES FOR Å UNNGÅ UTTAK AV MASSER/BERG

Prinsipp

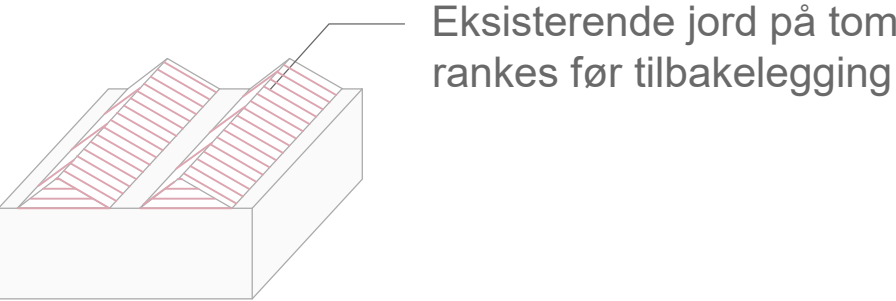

Oppbygging masselager

- A-sjikt: 20 cm matjord (Stedlig A- sjikt og A-sjikt fra stasjonstomt)
- B- sjikt: 30 cm B-sjikt fra stasjonstomt, eller morenemasser med < 20 % grus. Store steiner og blokker soldes ut.
- C-sjikt: 70 cm med morenemasser (fra 50 cm dybde til 120 cm dybde).

Volum og arealer

Lambafossa, steg 1 (skog)
Areal dyrka mark: 8 500 m²
Areal naturlig revegetering: 2 600 m²
Total areal: 11 100 m²
Maksimalt volum: 16 500 m³

Lambafossa, steg 2 (jordbruksareal)
Areal dyrka mark: 4 500 m²
Volum: 3 500 m³

Refsdal stasjon, steg 3 (næringsareal)
Areal dyrka mark: 4 800 m²
Areal naturlig revegetering: 1 200 m²
Total areal: 6 000 m²
Volum: 5 800 m³

Volum i ranker som skissert: 5000 m³

02B	Utgitt for tilbudsgrunnlag	NOINST	NOARAR	NOINST	02.02.2024
01B	Utgitt for tilbudsgrunnlag	NOINST	NOARAR	NOINST	01.02.2024
Rev	Utgivelsesgrunn/Revisjonsbeskrivelse	Utarbeidet	Kontrollert	Godkjent	Dato
Prosjekt / Kontraktsnr: 30094 / KON-005964-34					
Tittel VIT - Vik transformatorstasjon Masselager Lambafossa Plan og snitt					Målestokk varierer Koordinatsystem NTM6 Høydesystem NN2000
Byggherre Statnett		Leverandør SWECO			Fagansvarlig NOARAR Utlørende NOEMER
Gradering K0 - Åpen		Leverandørens dokumentnummer 10228861-ML-7011-VIT			Format A1
Erstatter dokument		Dokumentnummer 30094-SWE-VIT-0196			Blad 1/1