


- Enkurs luftledning, Meldt
- Enkurs luftledning, Vurdert men ikke meldt
- Jordkabel, Meldt
- Jordkabel, Vurdert men ikke meldt
- Sjøkabel, Meldt
- Sjøkabel, Vurdert men ikke meldt
- Stasjonsområde, Meldt
- Stasjonsområde, Vurdert men ikke meldt
- Eksisterende transformatorstasjon

Prosjektnavn: Strand-Finnøy-Nordbø
 Kartnavn: Meldte og vurderte trasealternativ
 Delkart 4A
 Revisjonsnummer: 00

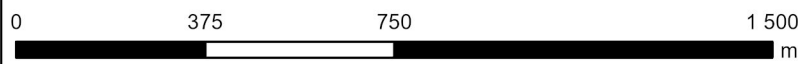

Produksjonsdato kart:
 11.04.2022

Arkformat:
 A4 liggende

Målestokk:
 1:15 000

