



# Jamnene transformatorstasjon Tilleggsøknad

## Detaljkart Tiltak og hjelpeanlegg Revidert eiendomsgrense

### Tegnforklaring

#### Status

- ⊙ Eksisterende
- Midlertidig
- ⊕ Planlagt ny
- ⊙ Rives/fjernes
- <all other values>
- Vei, eksisterende
- Vei, ny/ombygges permanent
- Traktorvei, ny permanent
- Terrenngtransport, ny, midlertidig
- Bygg, planlagt
- Bygg, Fremtidig/mulig utvidelse
- Koblingsanlegg, planlagt
- Koblingsanlegg, mulig utvidelse
- Koblingsanlegg, rives/fjernes
- ⊠ Stasjonsgjerde planlagt
- Fylling/Skjæring
- Opparbeidet område | planlagt
- Miljøtiltak
- ⊠ Eiendomsgrense revidert pr mars 24
- ⊠ Restriksjon, annet
- Konsesjonsøkt ledning
- Ledning planlagt revet
- TEMA.Naturvern\_grense
- Anleggsplasser, midlertidig
- Kompensasjonsareal og / eller permanent masselager

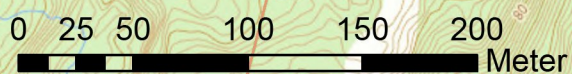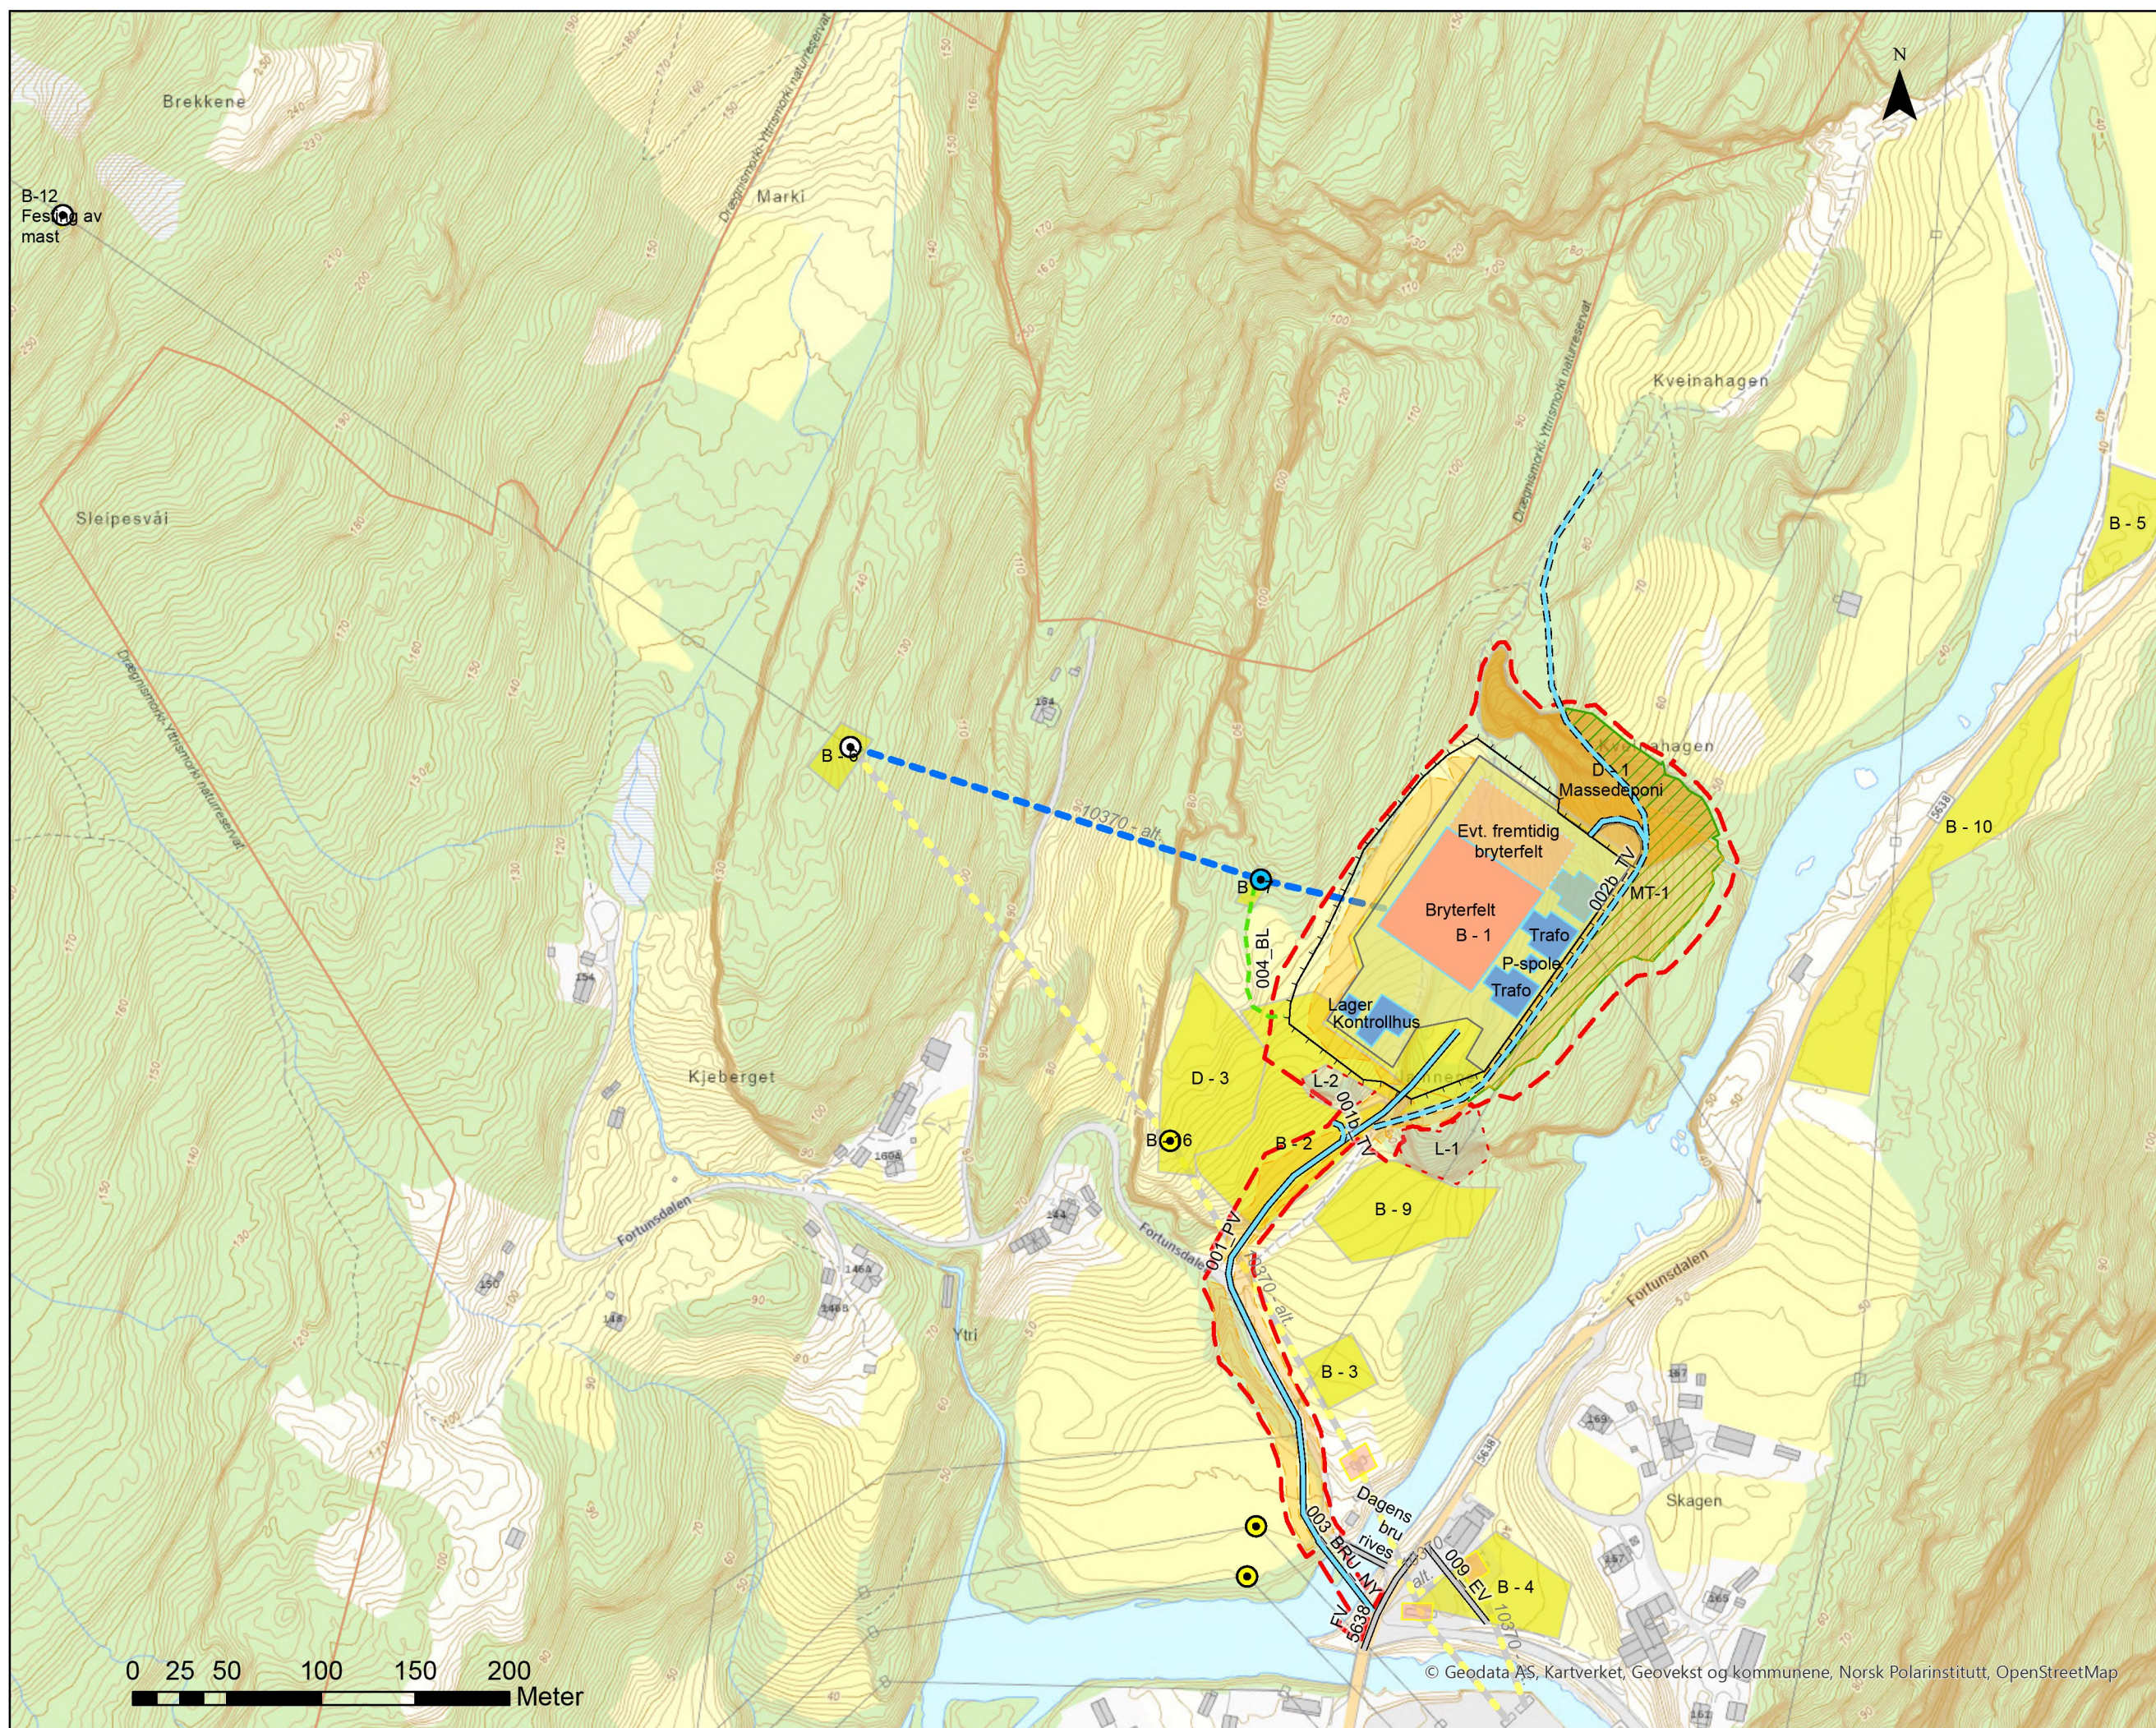

© Geodata AS, Kartverket, Geovekst og kommunene, Norsk Polarinstitut, OpenStreetMap

Prosjekt 10370  
Utarbeidet av: G. Frilund Bjerkan  
Kontrollert av: M. Hellum  
Rev 03 (Endret detaljkart)

22.3.24

