



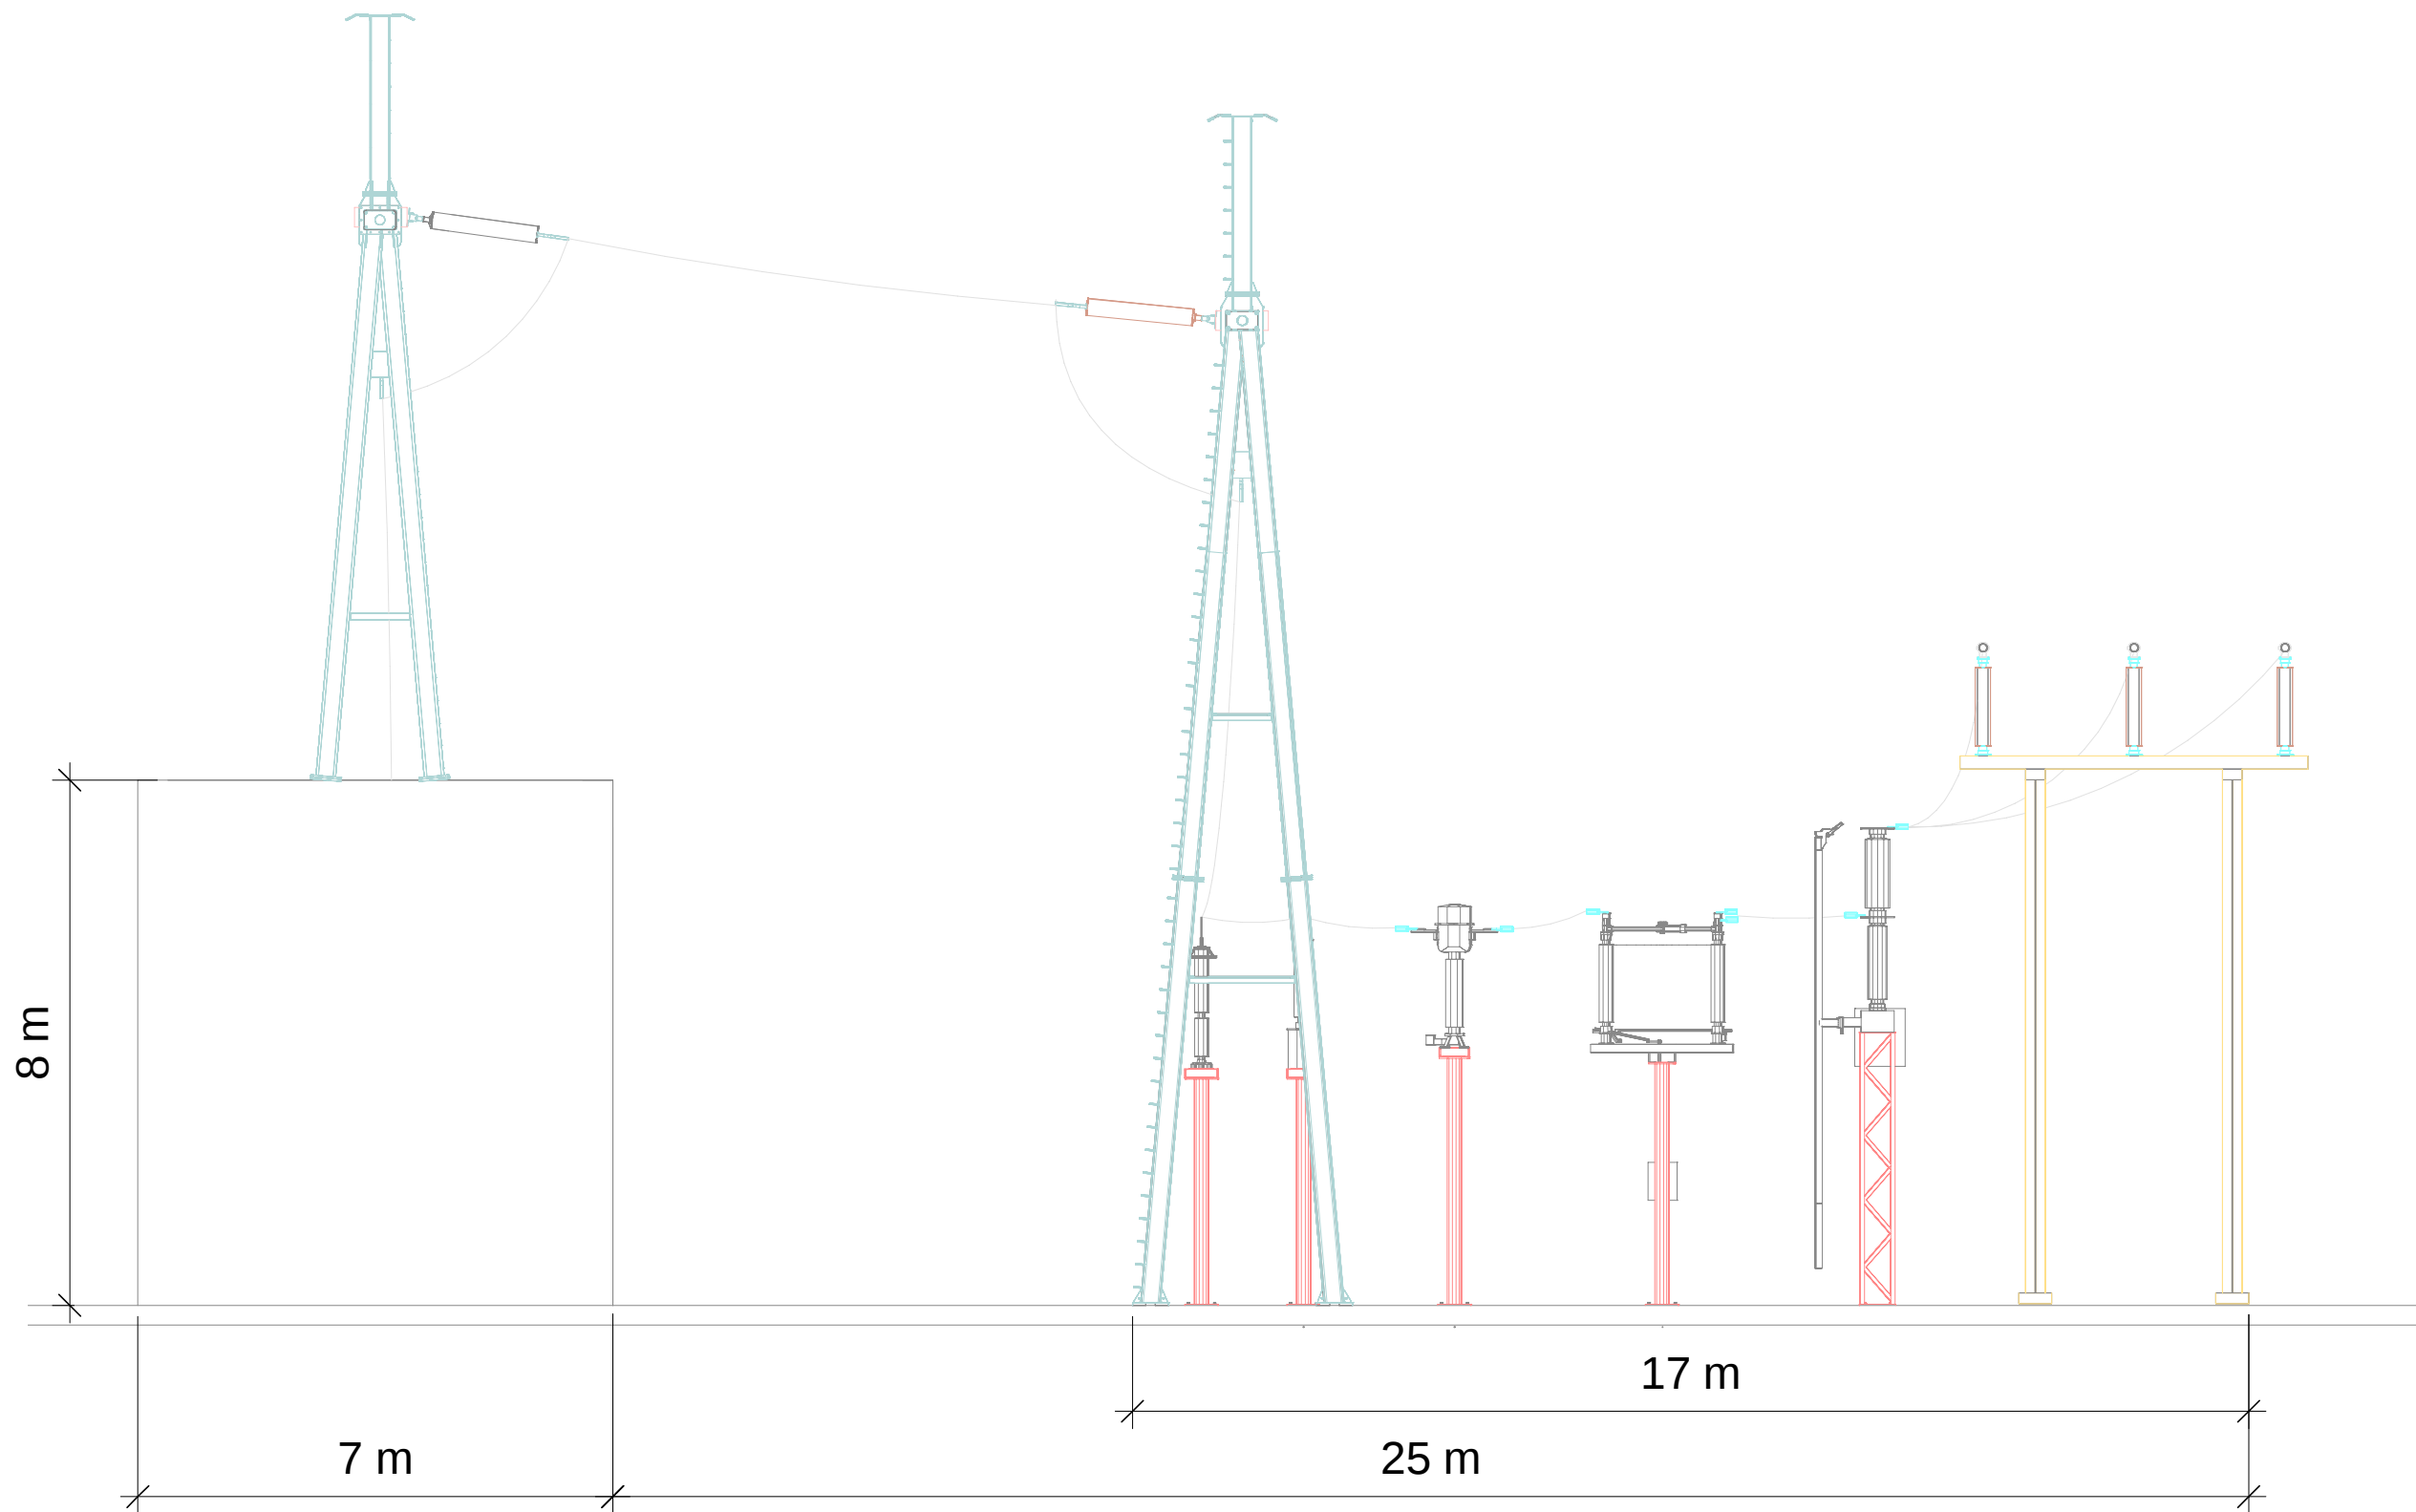

1	Konsesjonssøknad			NOSLDA	NOOLNY	31.08.2021	
Rev	Endring			Utf.	Kontr.	Dato	
Oppdragsgiver Glitre Energi Nett Transformatorstasjon - Rødberg				Utført av NOSLDA	Kontr. av NOOLNY	Ansvarlig NOEFIT	Dato 31.08.2021
				Målestokk 1 : 110		Format A3	
Snitt kortside stasjon				Sweco oppdragsnr. 10222778		Sweco oppdragsleder Erlend Fitje	
		Fagdisiplin	Tegningsnummer	Status	Rev.	Tegningsstatus	
		E	E-104	C	1	C	

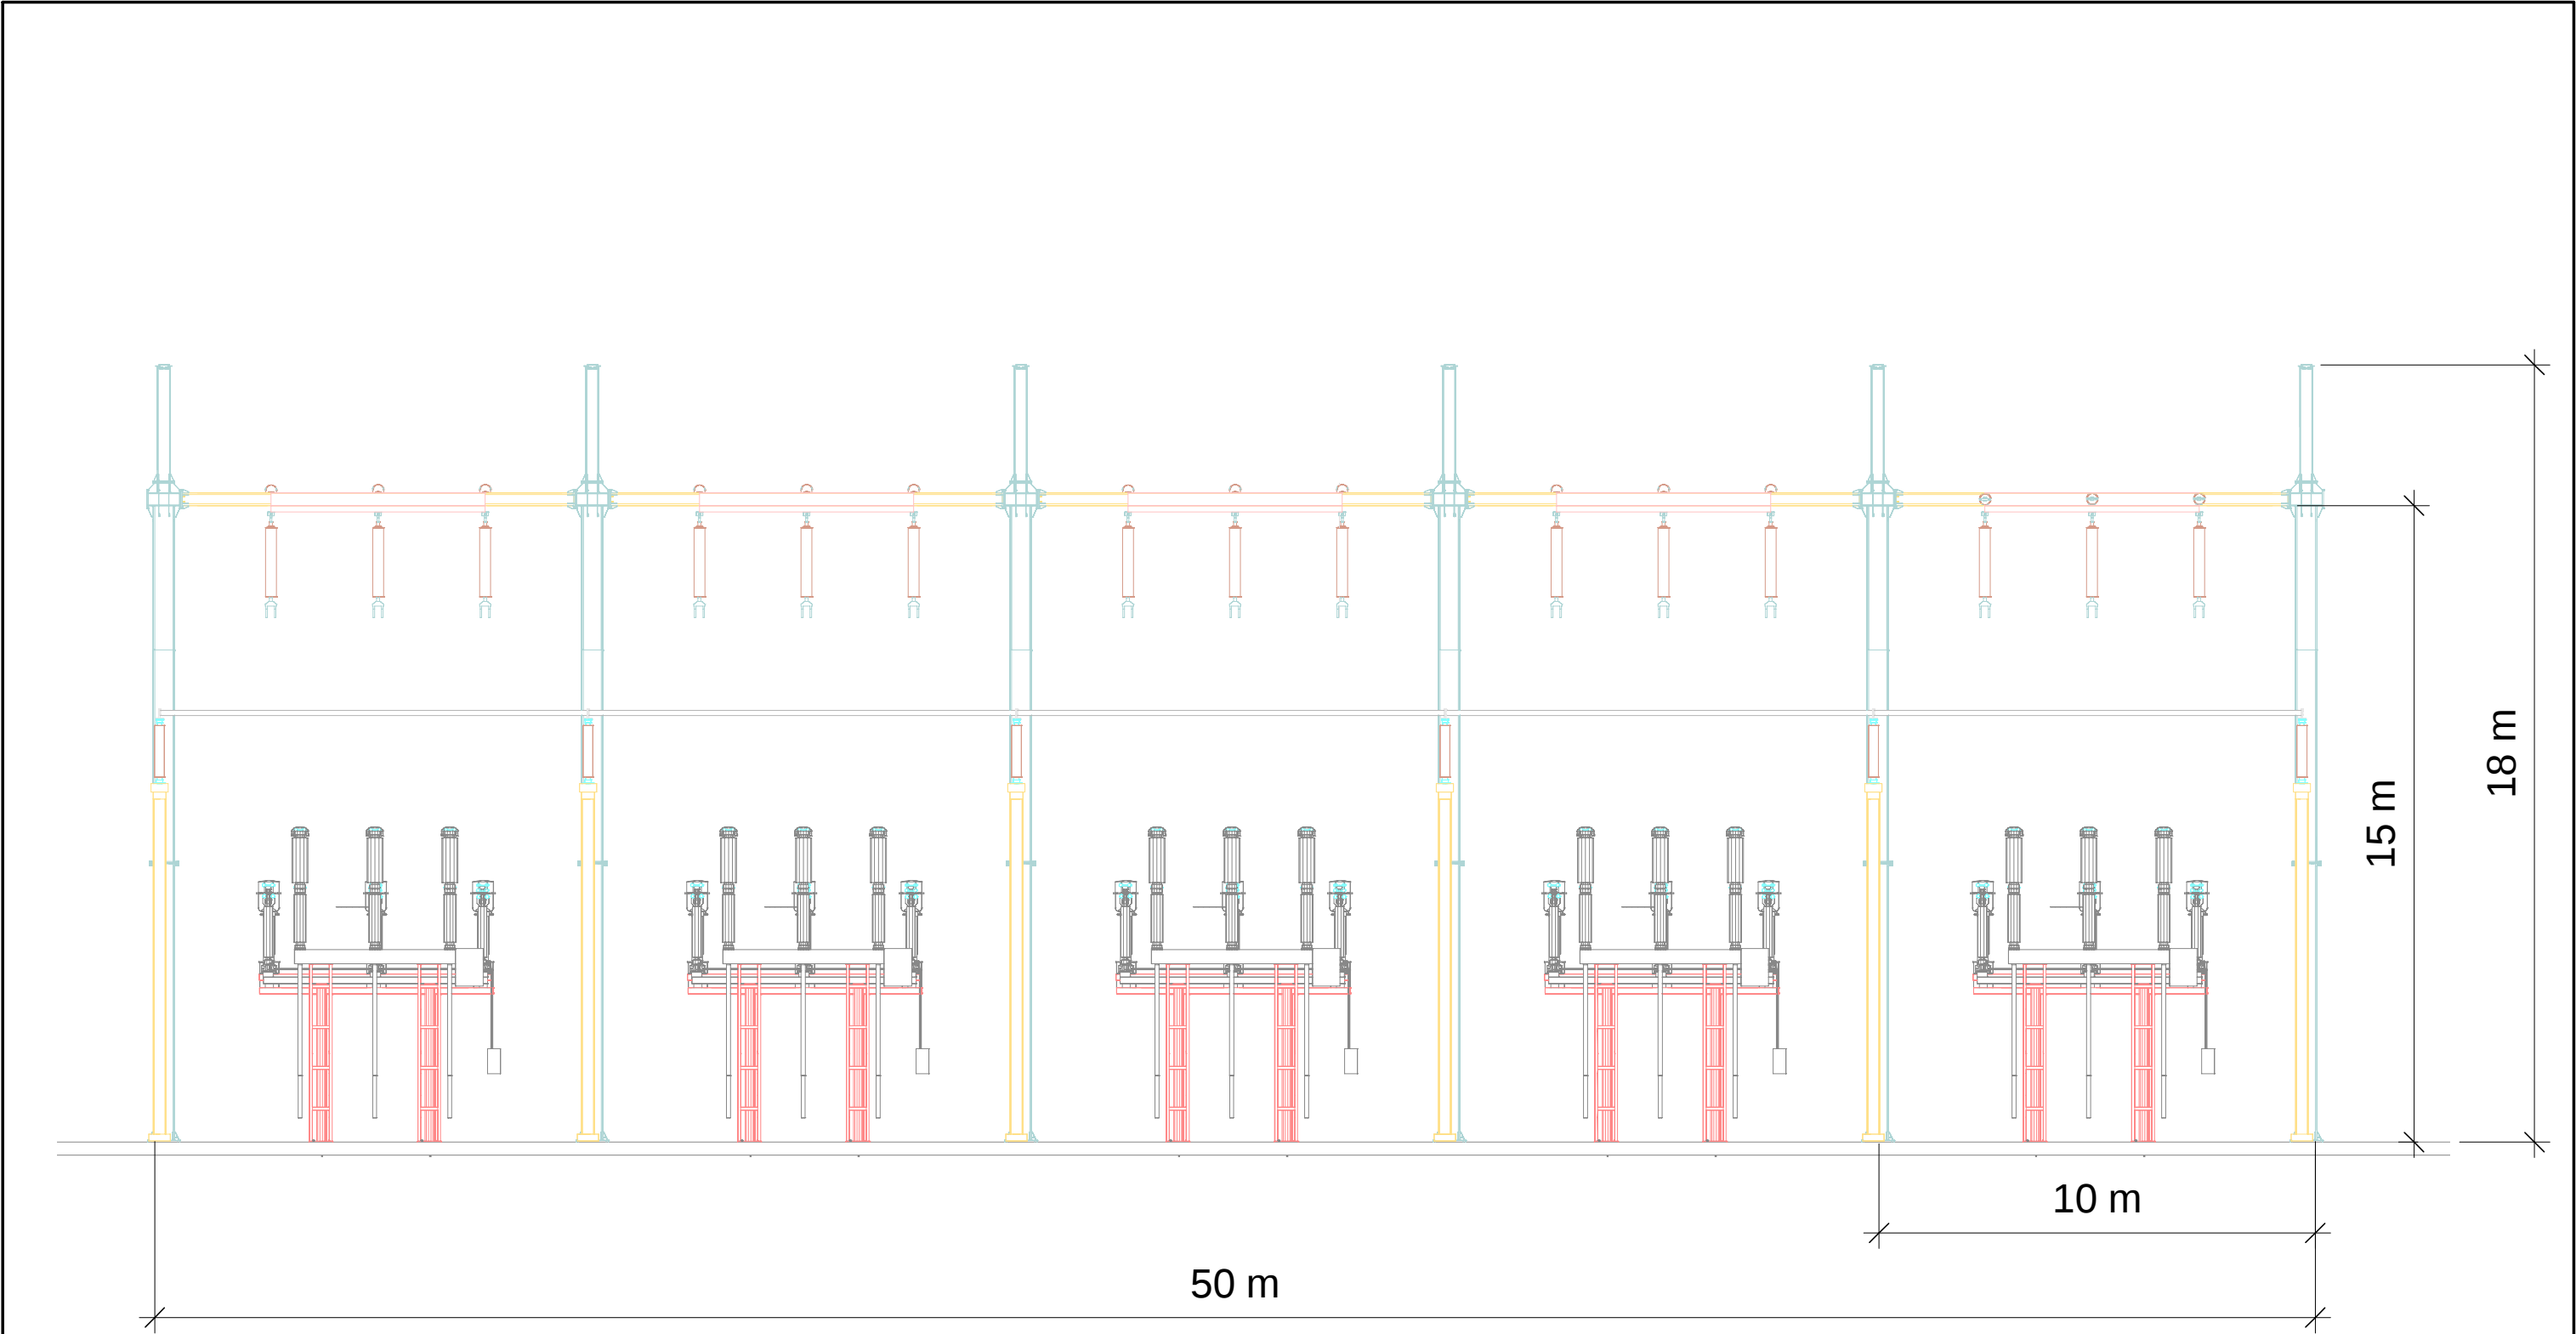

1	Konsesjonssøknad			NOSLDA	NOOLNY	31.08.2021
Rev	Endring			Utf.	Kontr.	Dato
Oppdragsgiver Glitre Energi Nett Transformatorstasjon - Rødberg				Utført av NOSLDA	Kontr. av NOOLNY	Ansvarlig NOEFIT
				Målestokk 1 : 150		Format A3
Snitt langside stasjon				Sweco oppdragsnr. 10222778		Sweco oppdragsleder Erlend Fitje
SWECO 		Fagdisiplin	Tegningsnummer		Status	Tegningsstatus X
		E	E-106		X	
				Rev.		
				1		