



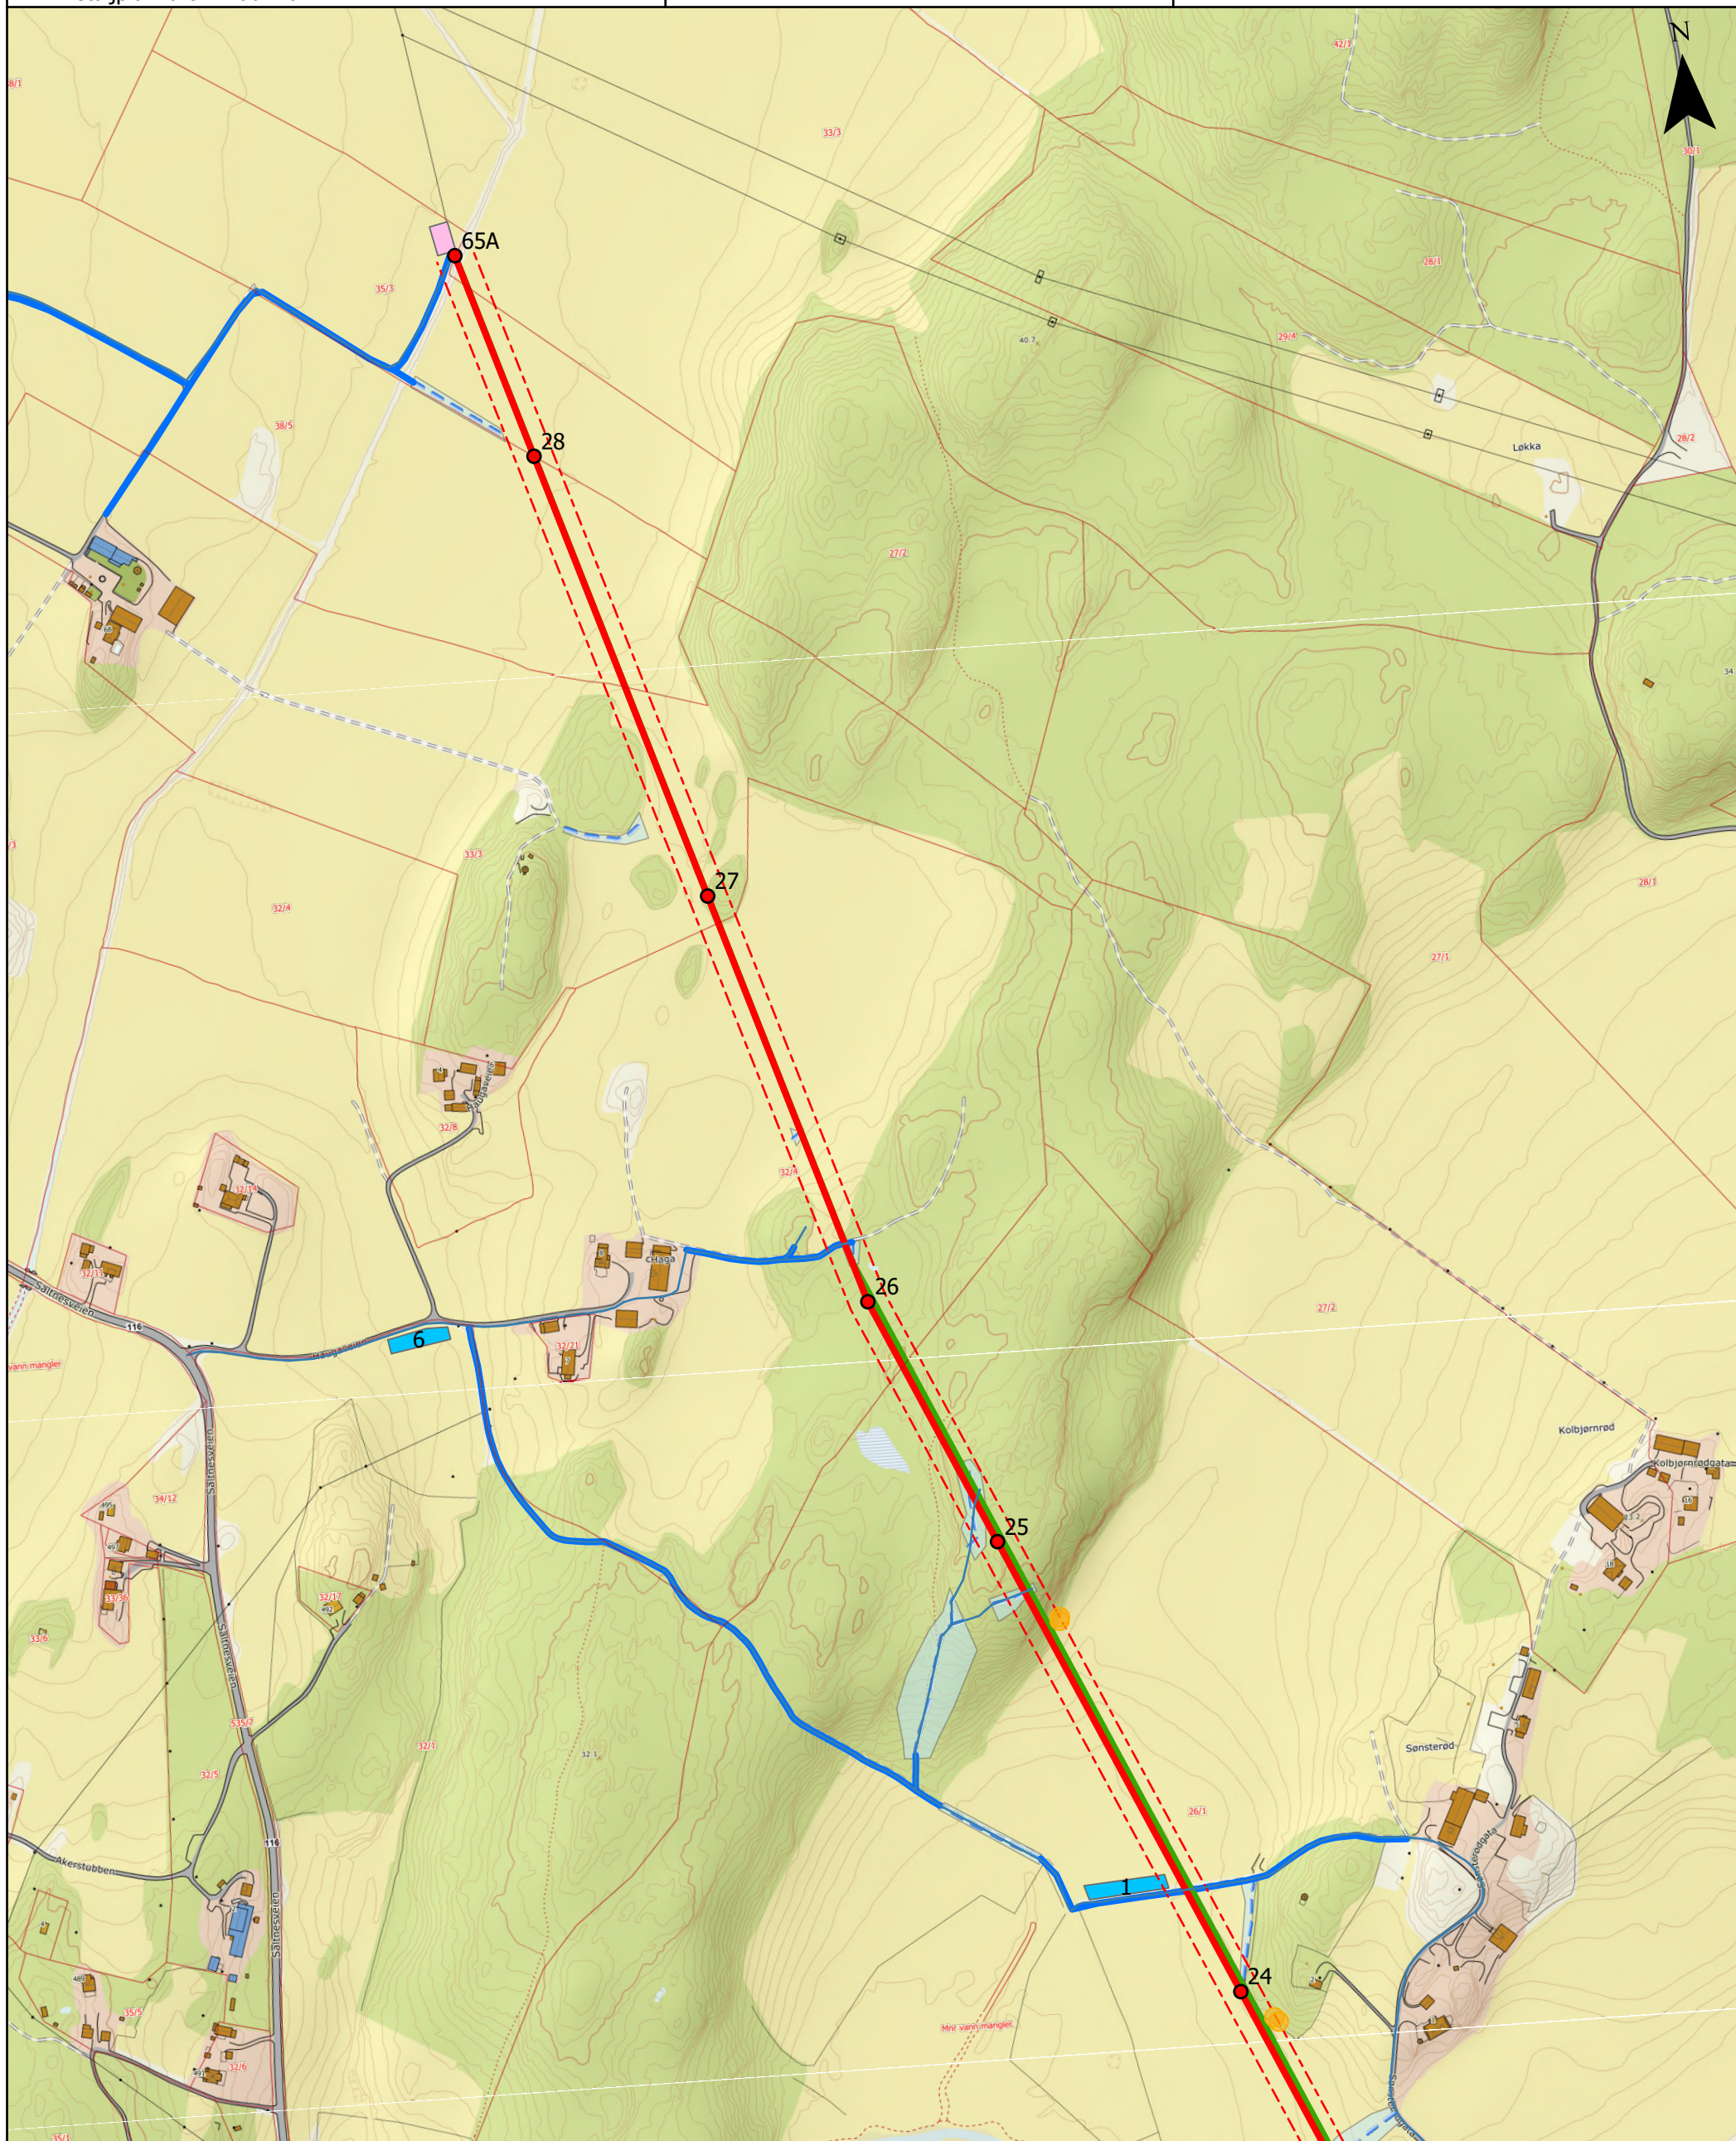

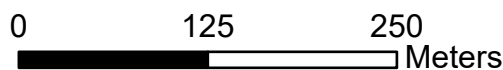

Målestokk: 1:5 000	Format: A3
-----------------------	---------------


Rev.nr:	06
Rev.nr:	07
Rev.nr:	08



Kontr.:	IB
Kontr.:	JSS
Kontr.:	IB


Godkj.: POJ
Godkj.: RARV
Godkj.: RARV

-  Anleggsveier
- Privat veg
-  Traktorveg
- Terrengekjøring
-  Riggområde
-  Vinsj og trommelplass
-  Terrengekjøring buffer
-  Buffer eik

A horizontal scale bar with a black outline. It is divided into two segments: the left segment is solid black and represents 125 meters, while the right segment is white with a black outline and represents another 125 meters, totaling 250 meters. The numbers 0, 125, and 250 are positioned above the bar, and the word "Meters" is at the right end.

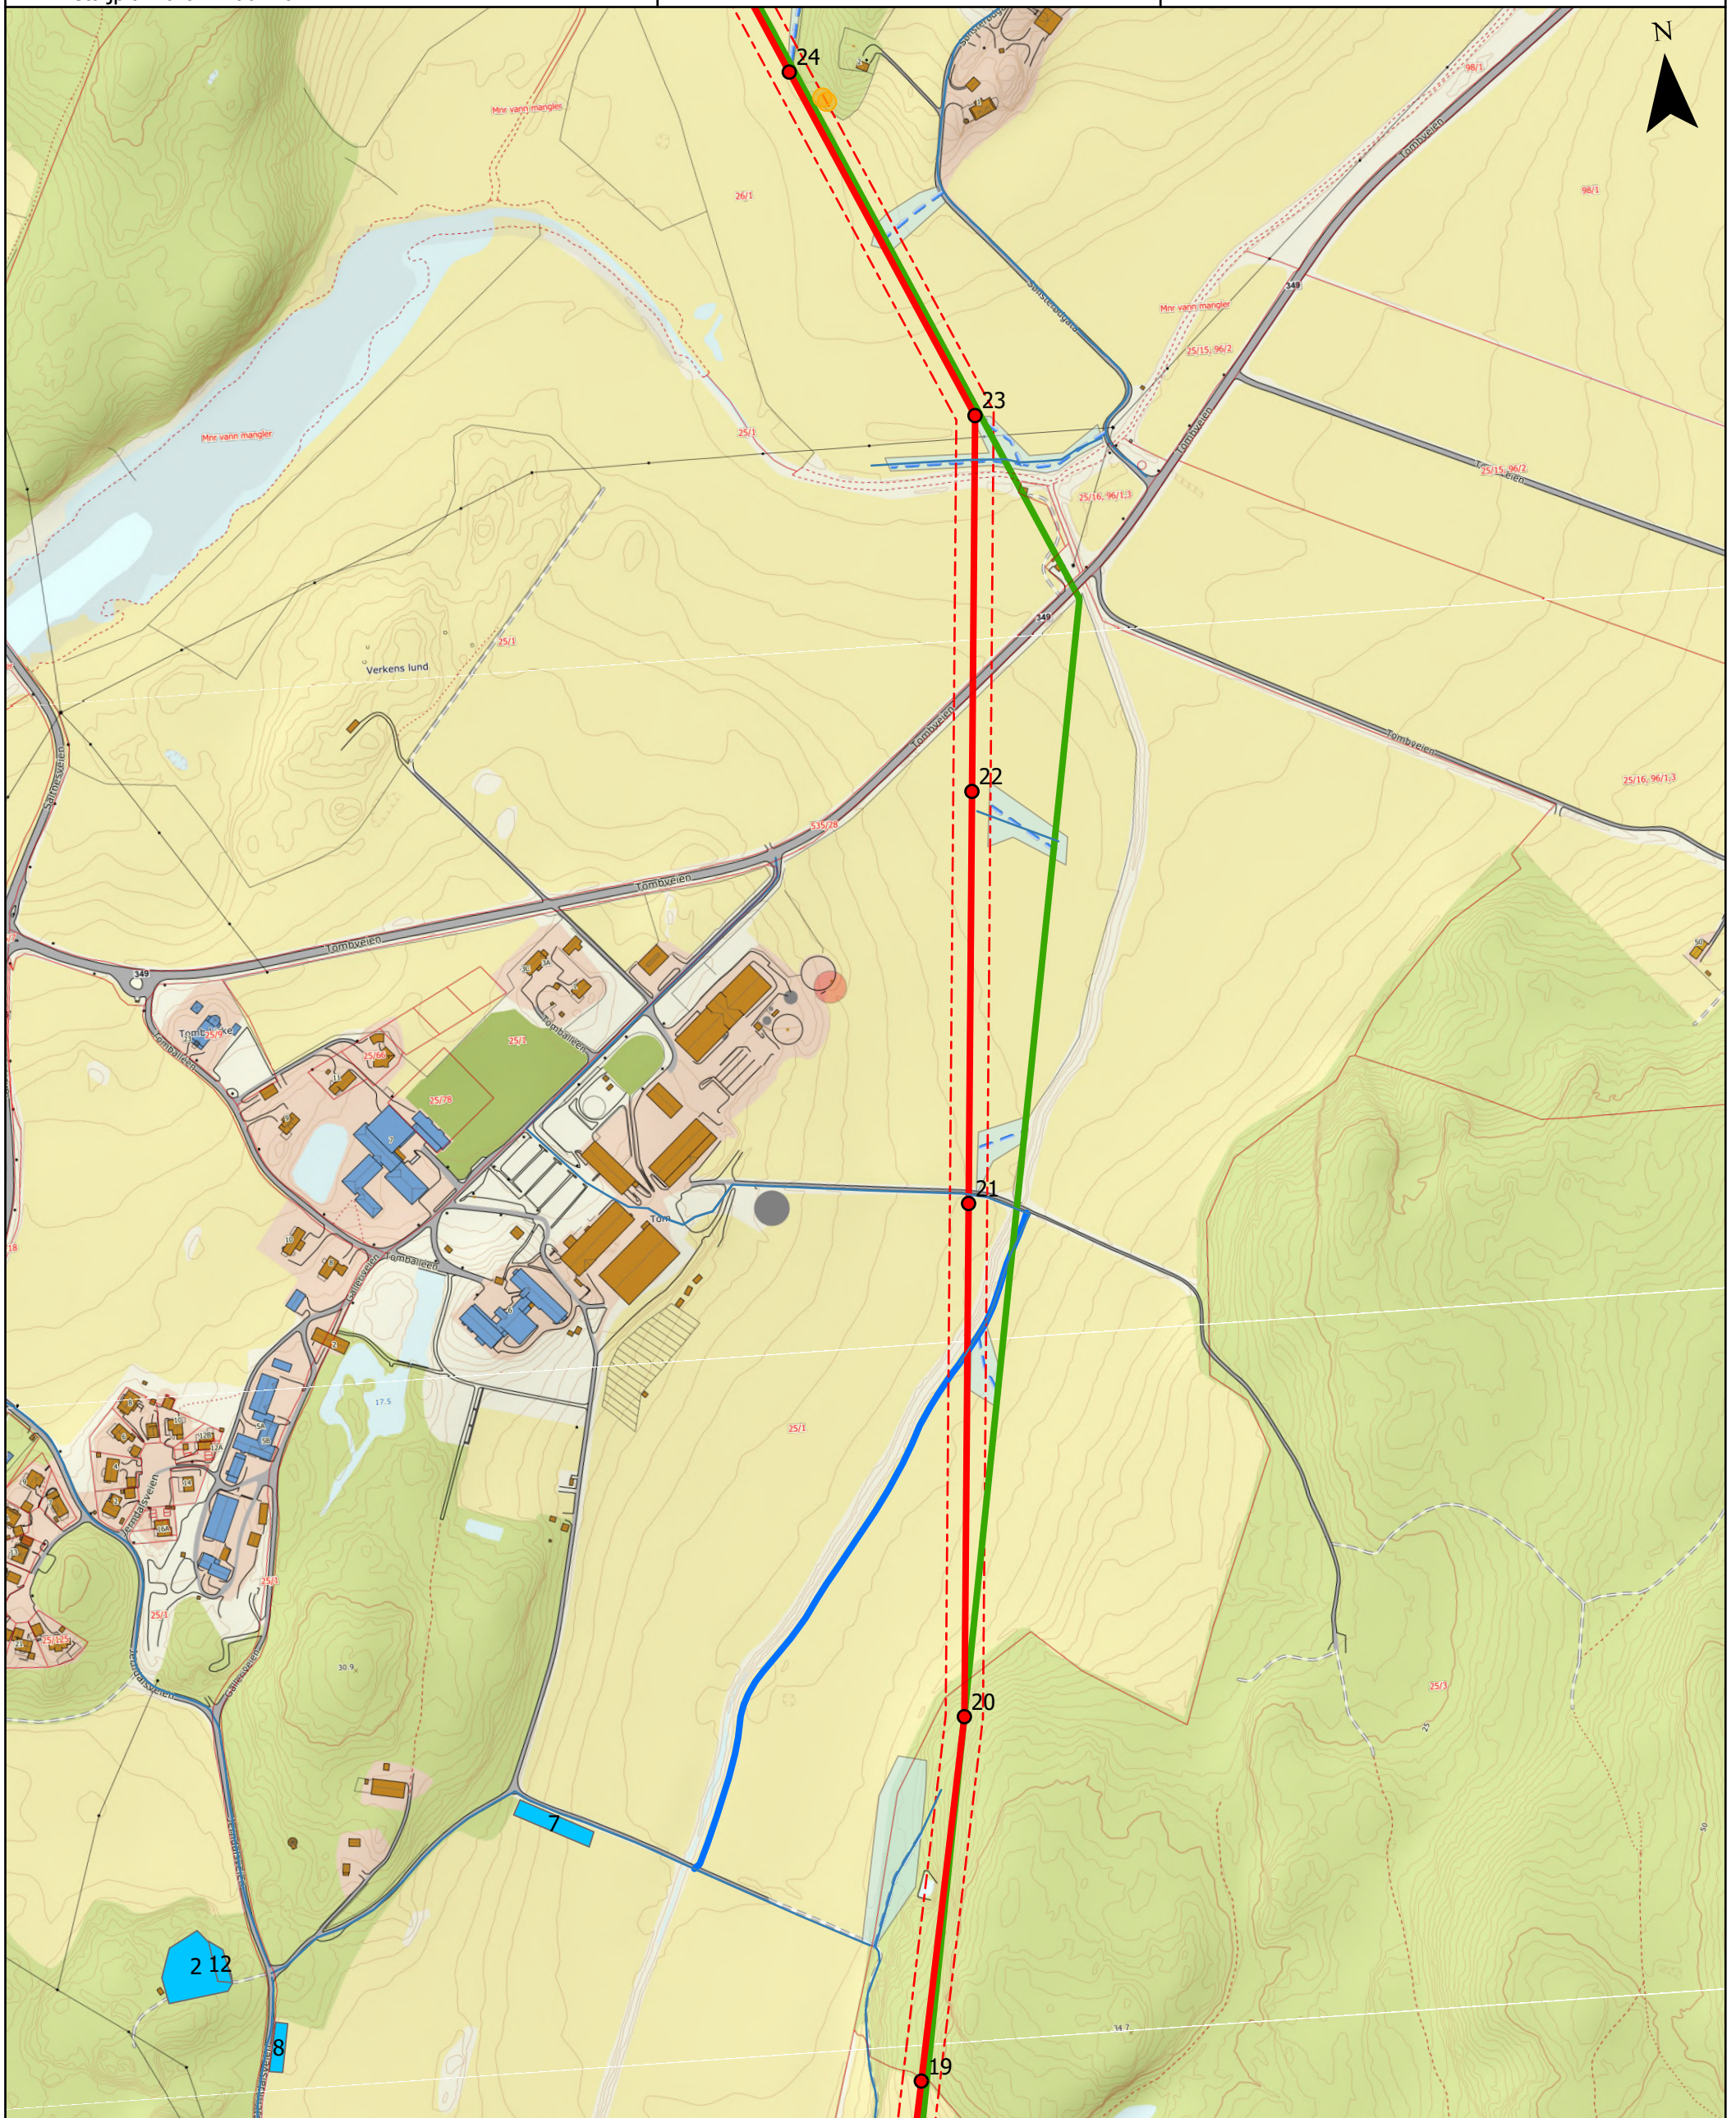

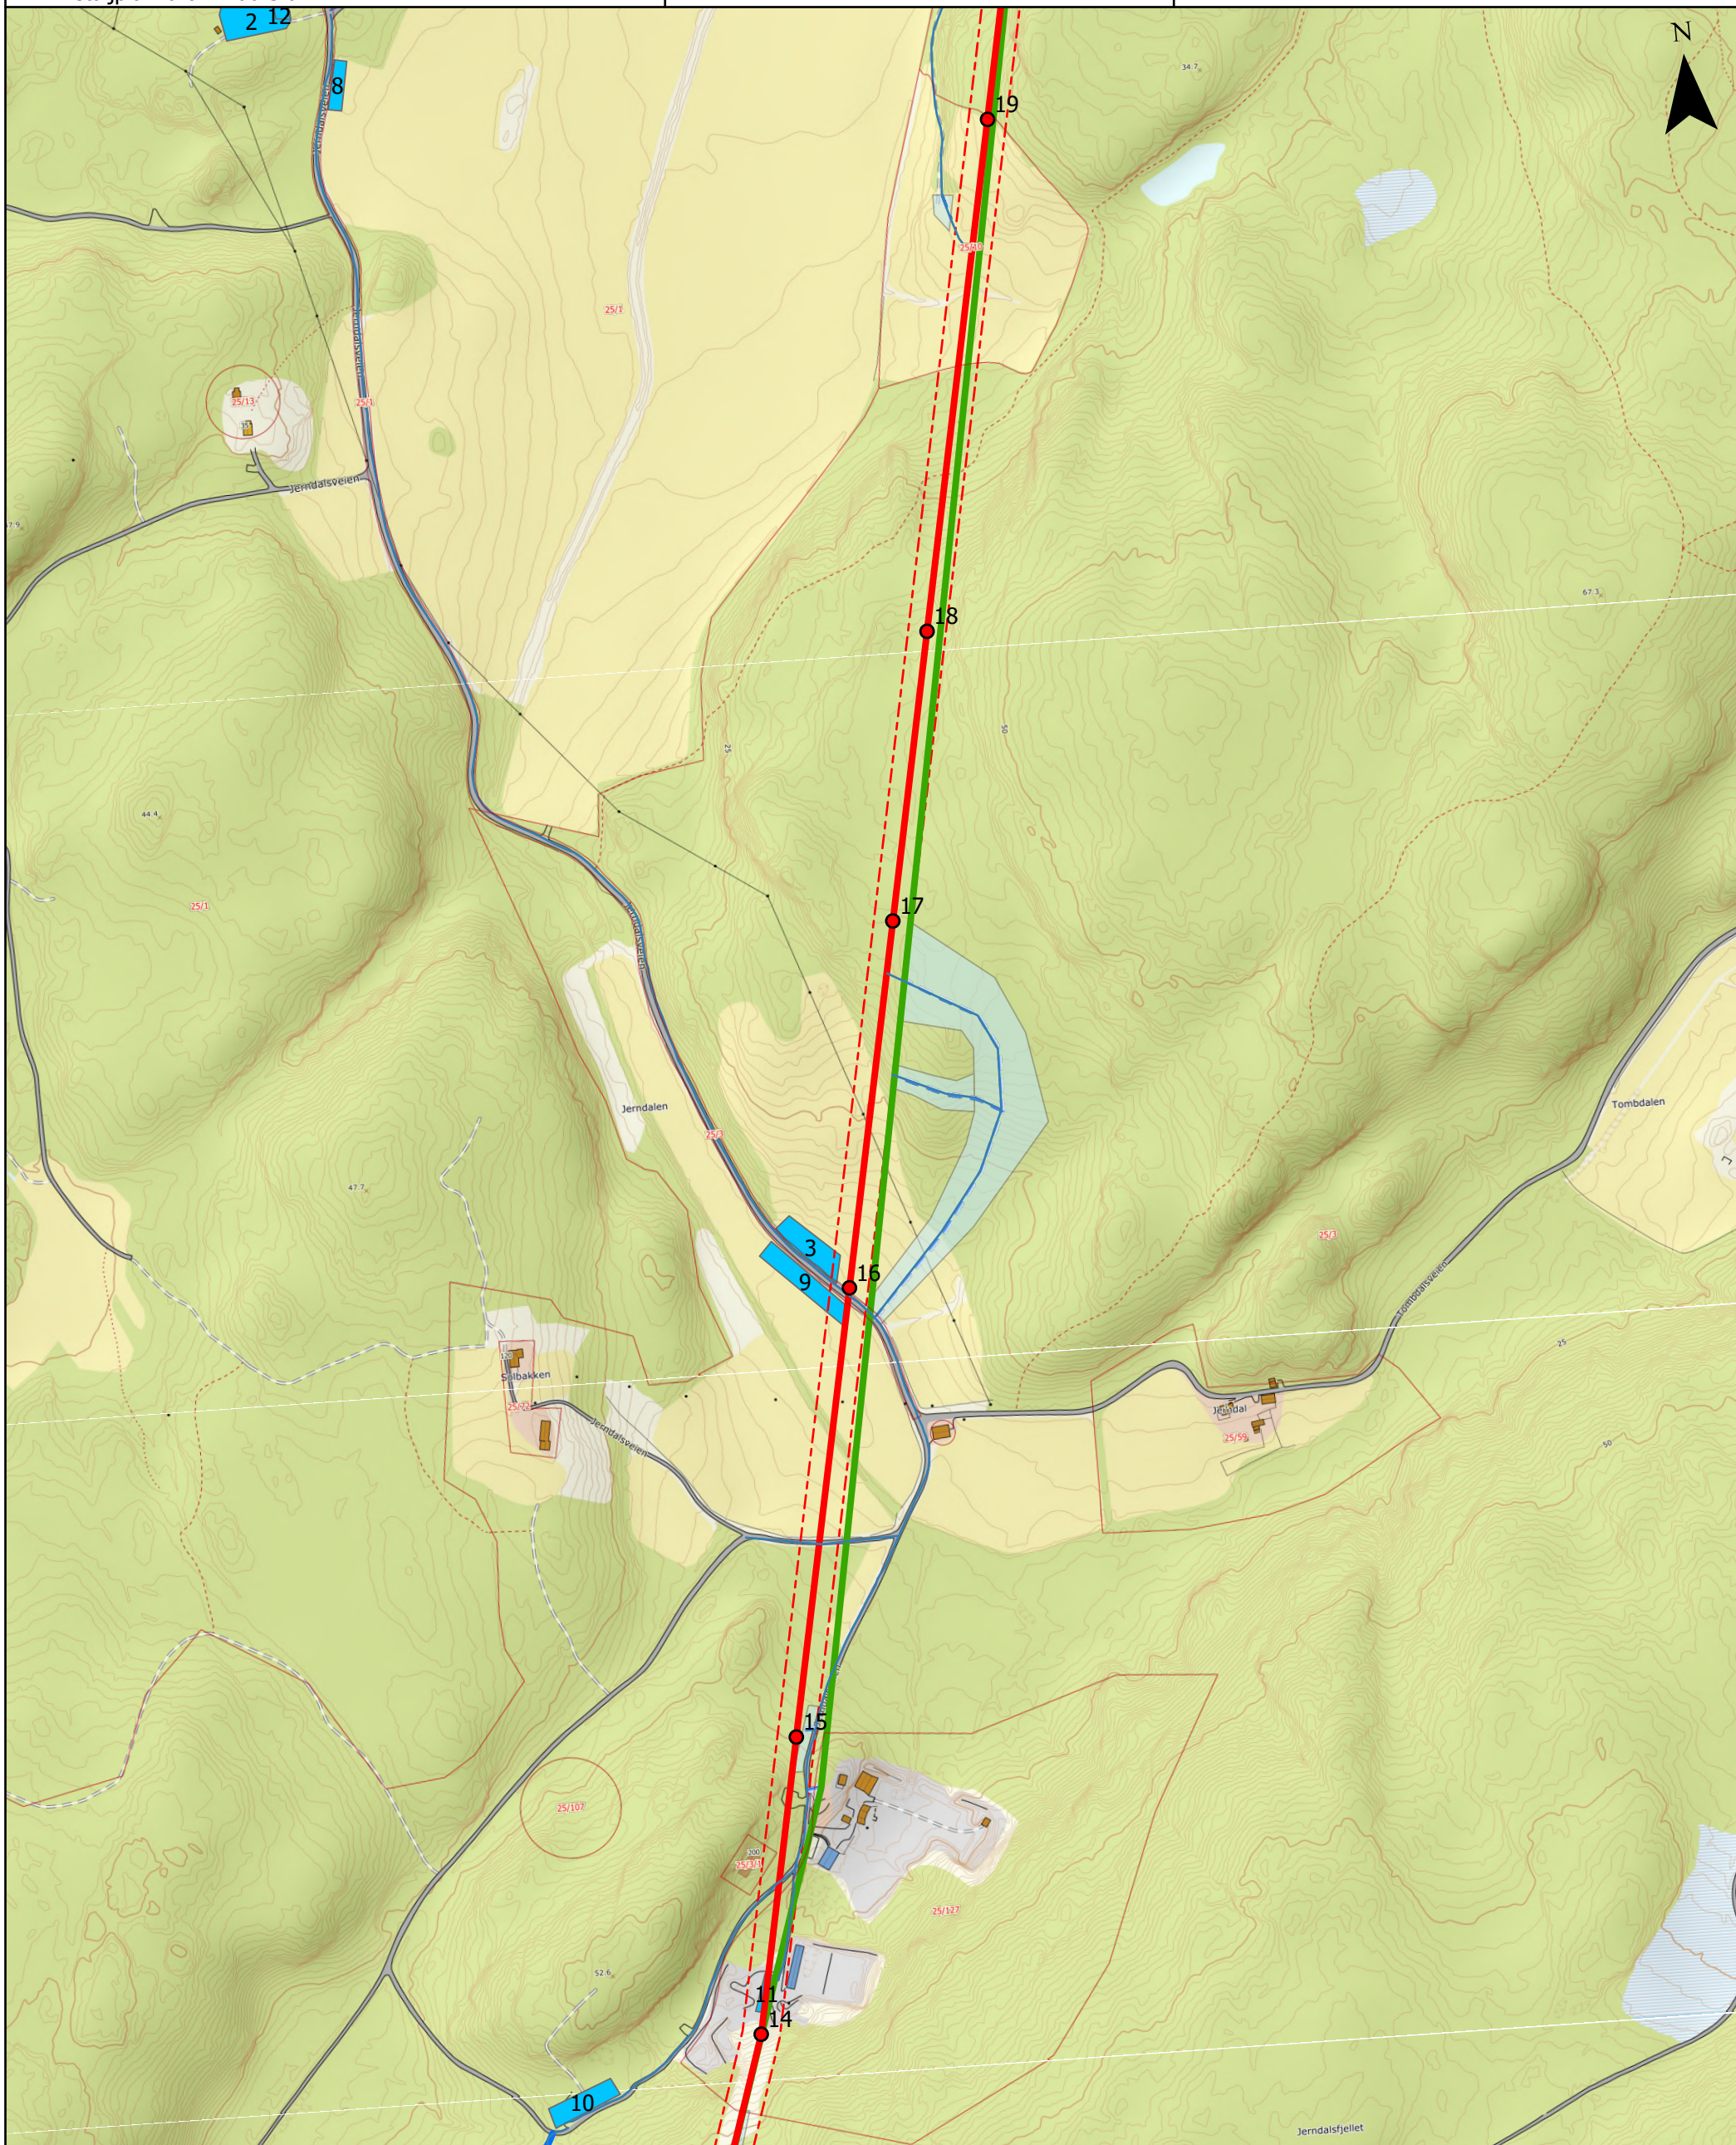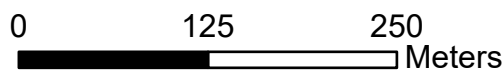

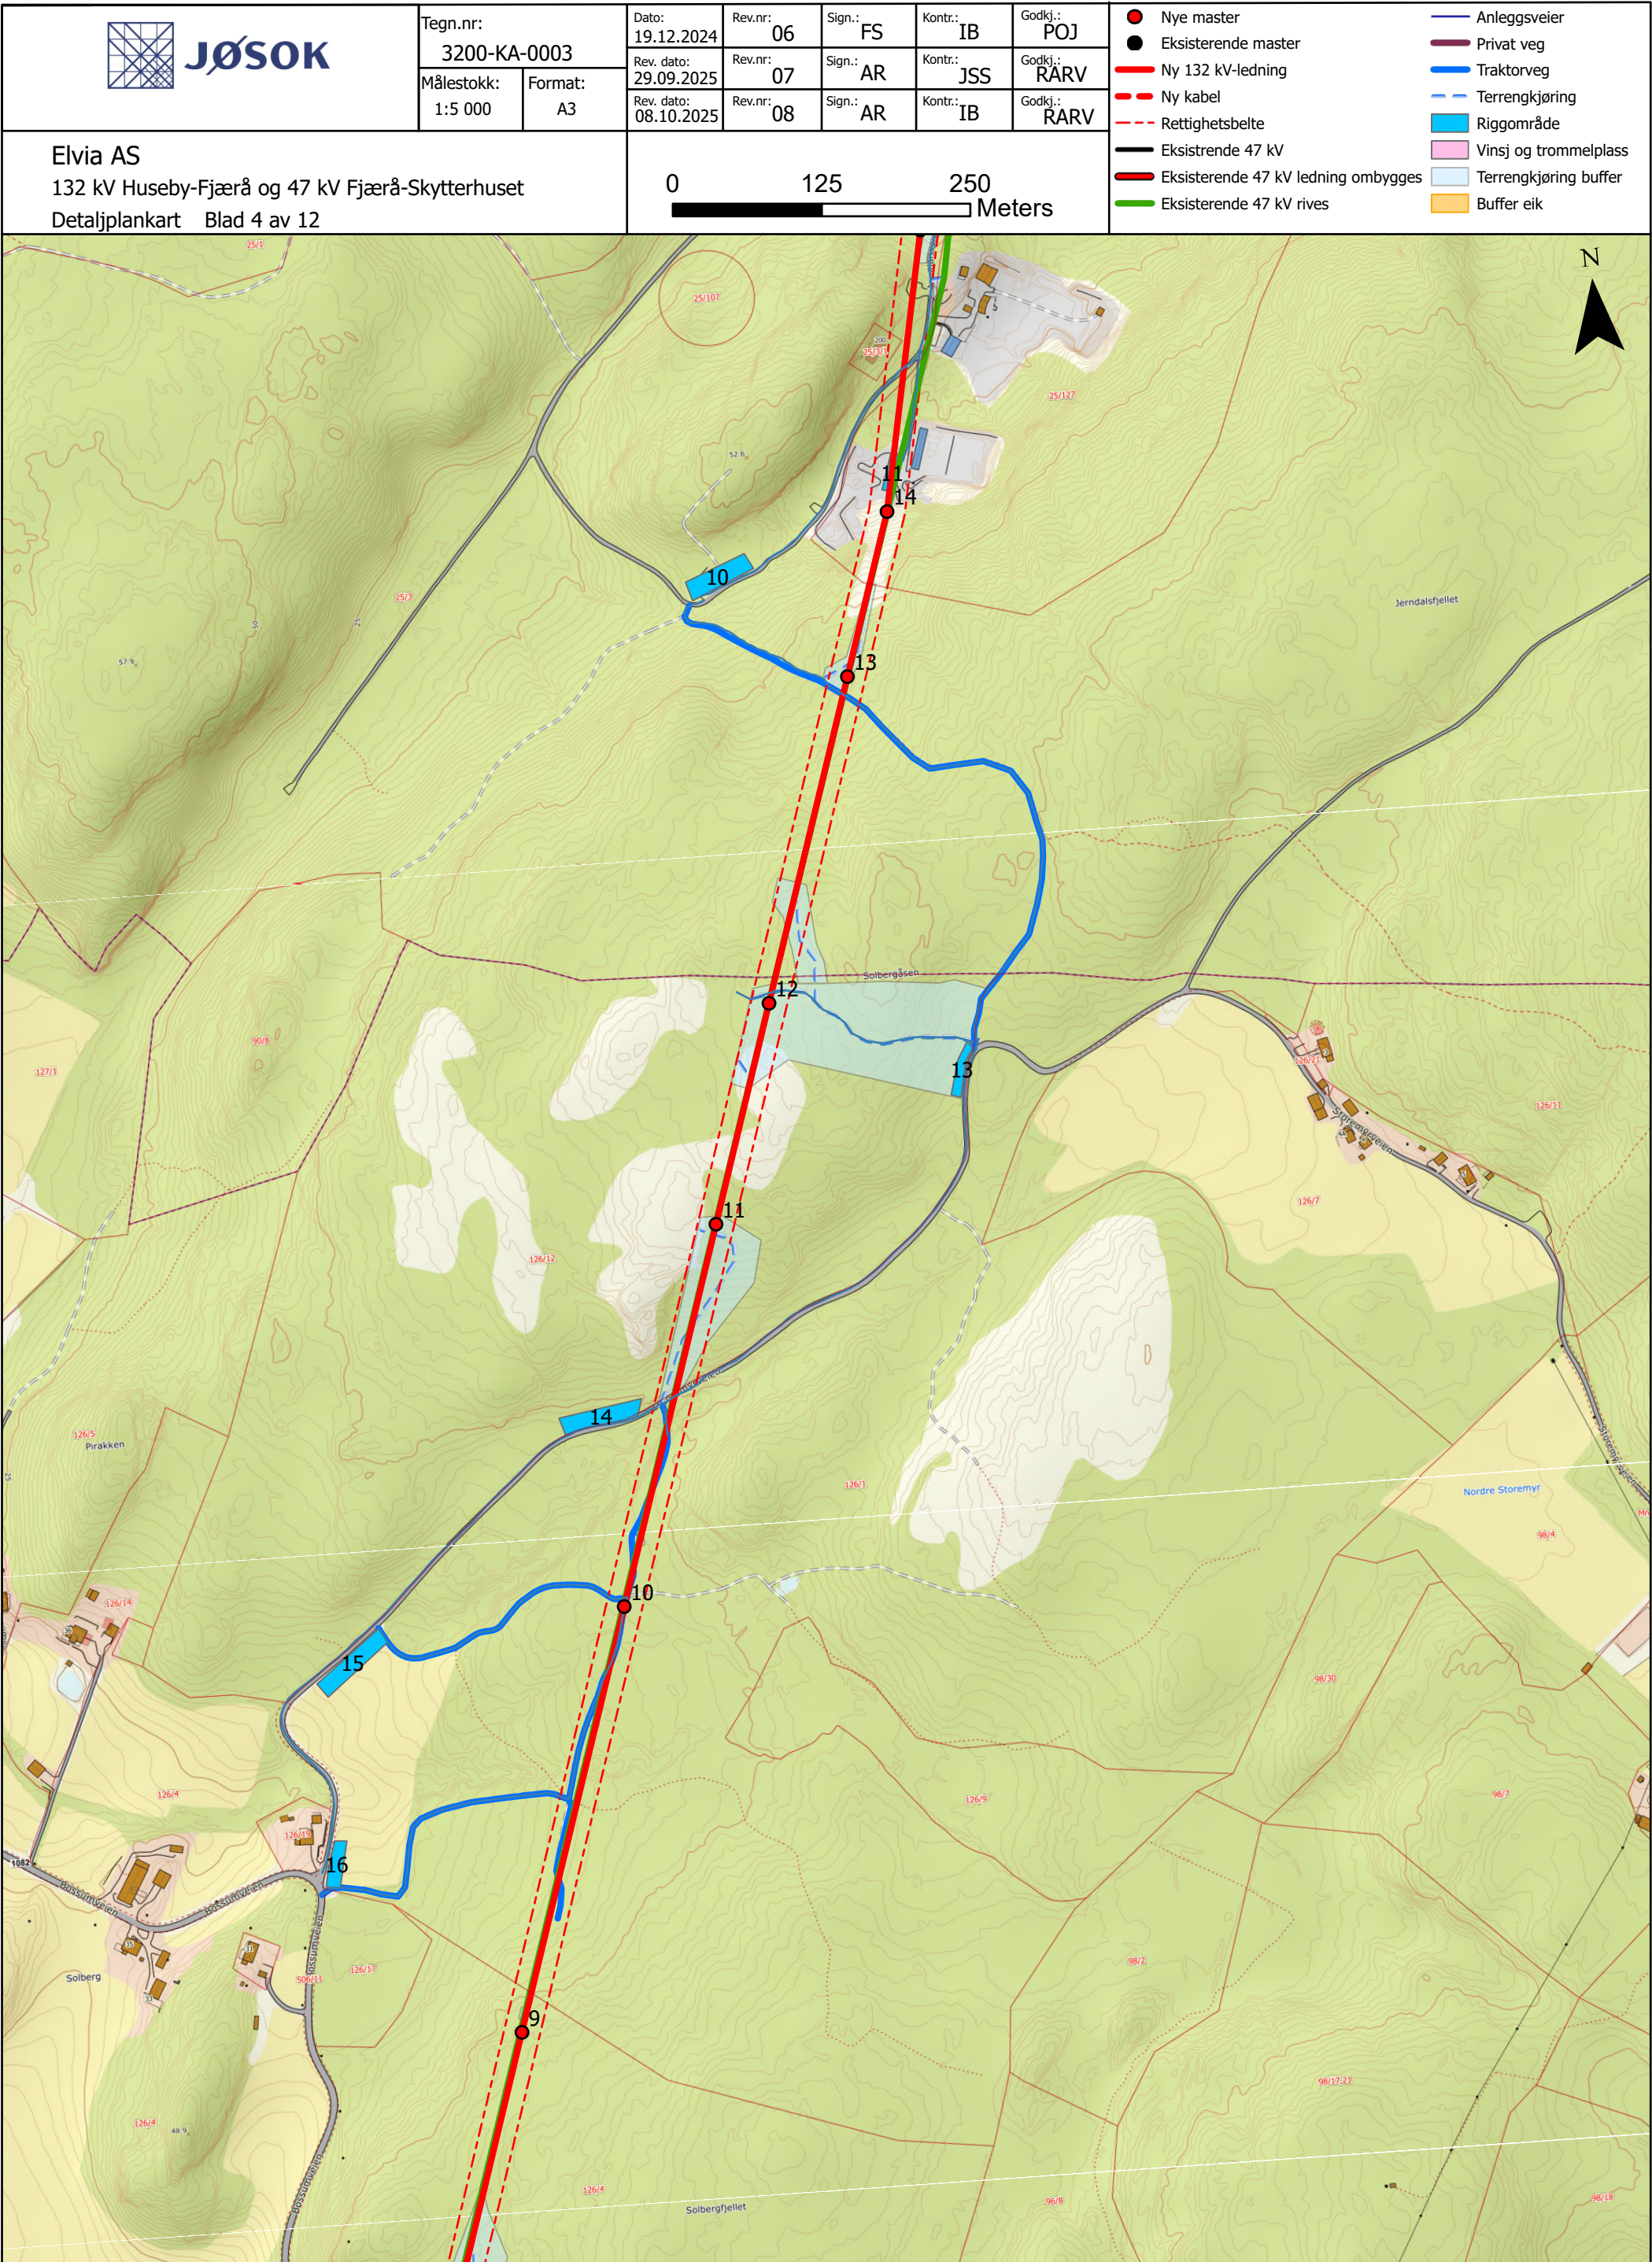



Målestokk: 1:5 000	Format: A3
-----------------------	---------------

Rev.nr:	06
Rev.nr:	07
Rev.nr:	08

Kontr.:	IB
Kontr.:	JSS
Kontr.:	IB

 Nye
 Eks
 Ny
 Ny
 Pot


 Ny 132 kV-ledning
 Ny kabel
 Bottighetsbolte


— Eksisterende 47 kV
 — Eksisterende 47 kV ledning ombygges
 — Eksisterende 47 kV rives



- Anleggsveier
- Privat veg
- Traktorveg
- - Terrengekjøring
- Riggområde
- Vinsj og trommelplass
- Terrengekjøring buffer
- Buffer eik



A horizontal scale bar with a black segment from 0 to 125 and a white segment from 125 to 250. The labels 0, 125, and 250 are positioned above the bar, and the word "Meters" is at the right end.




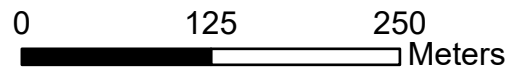


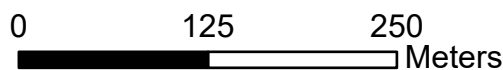

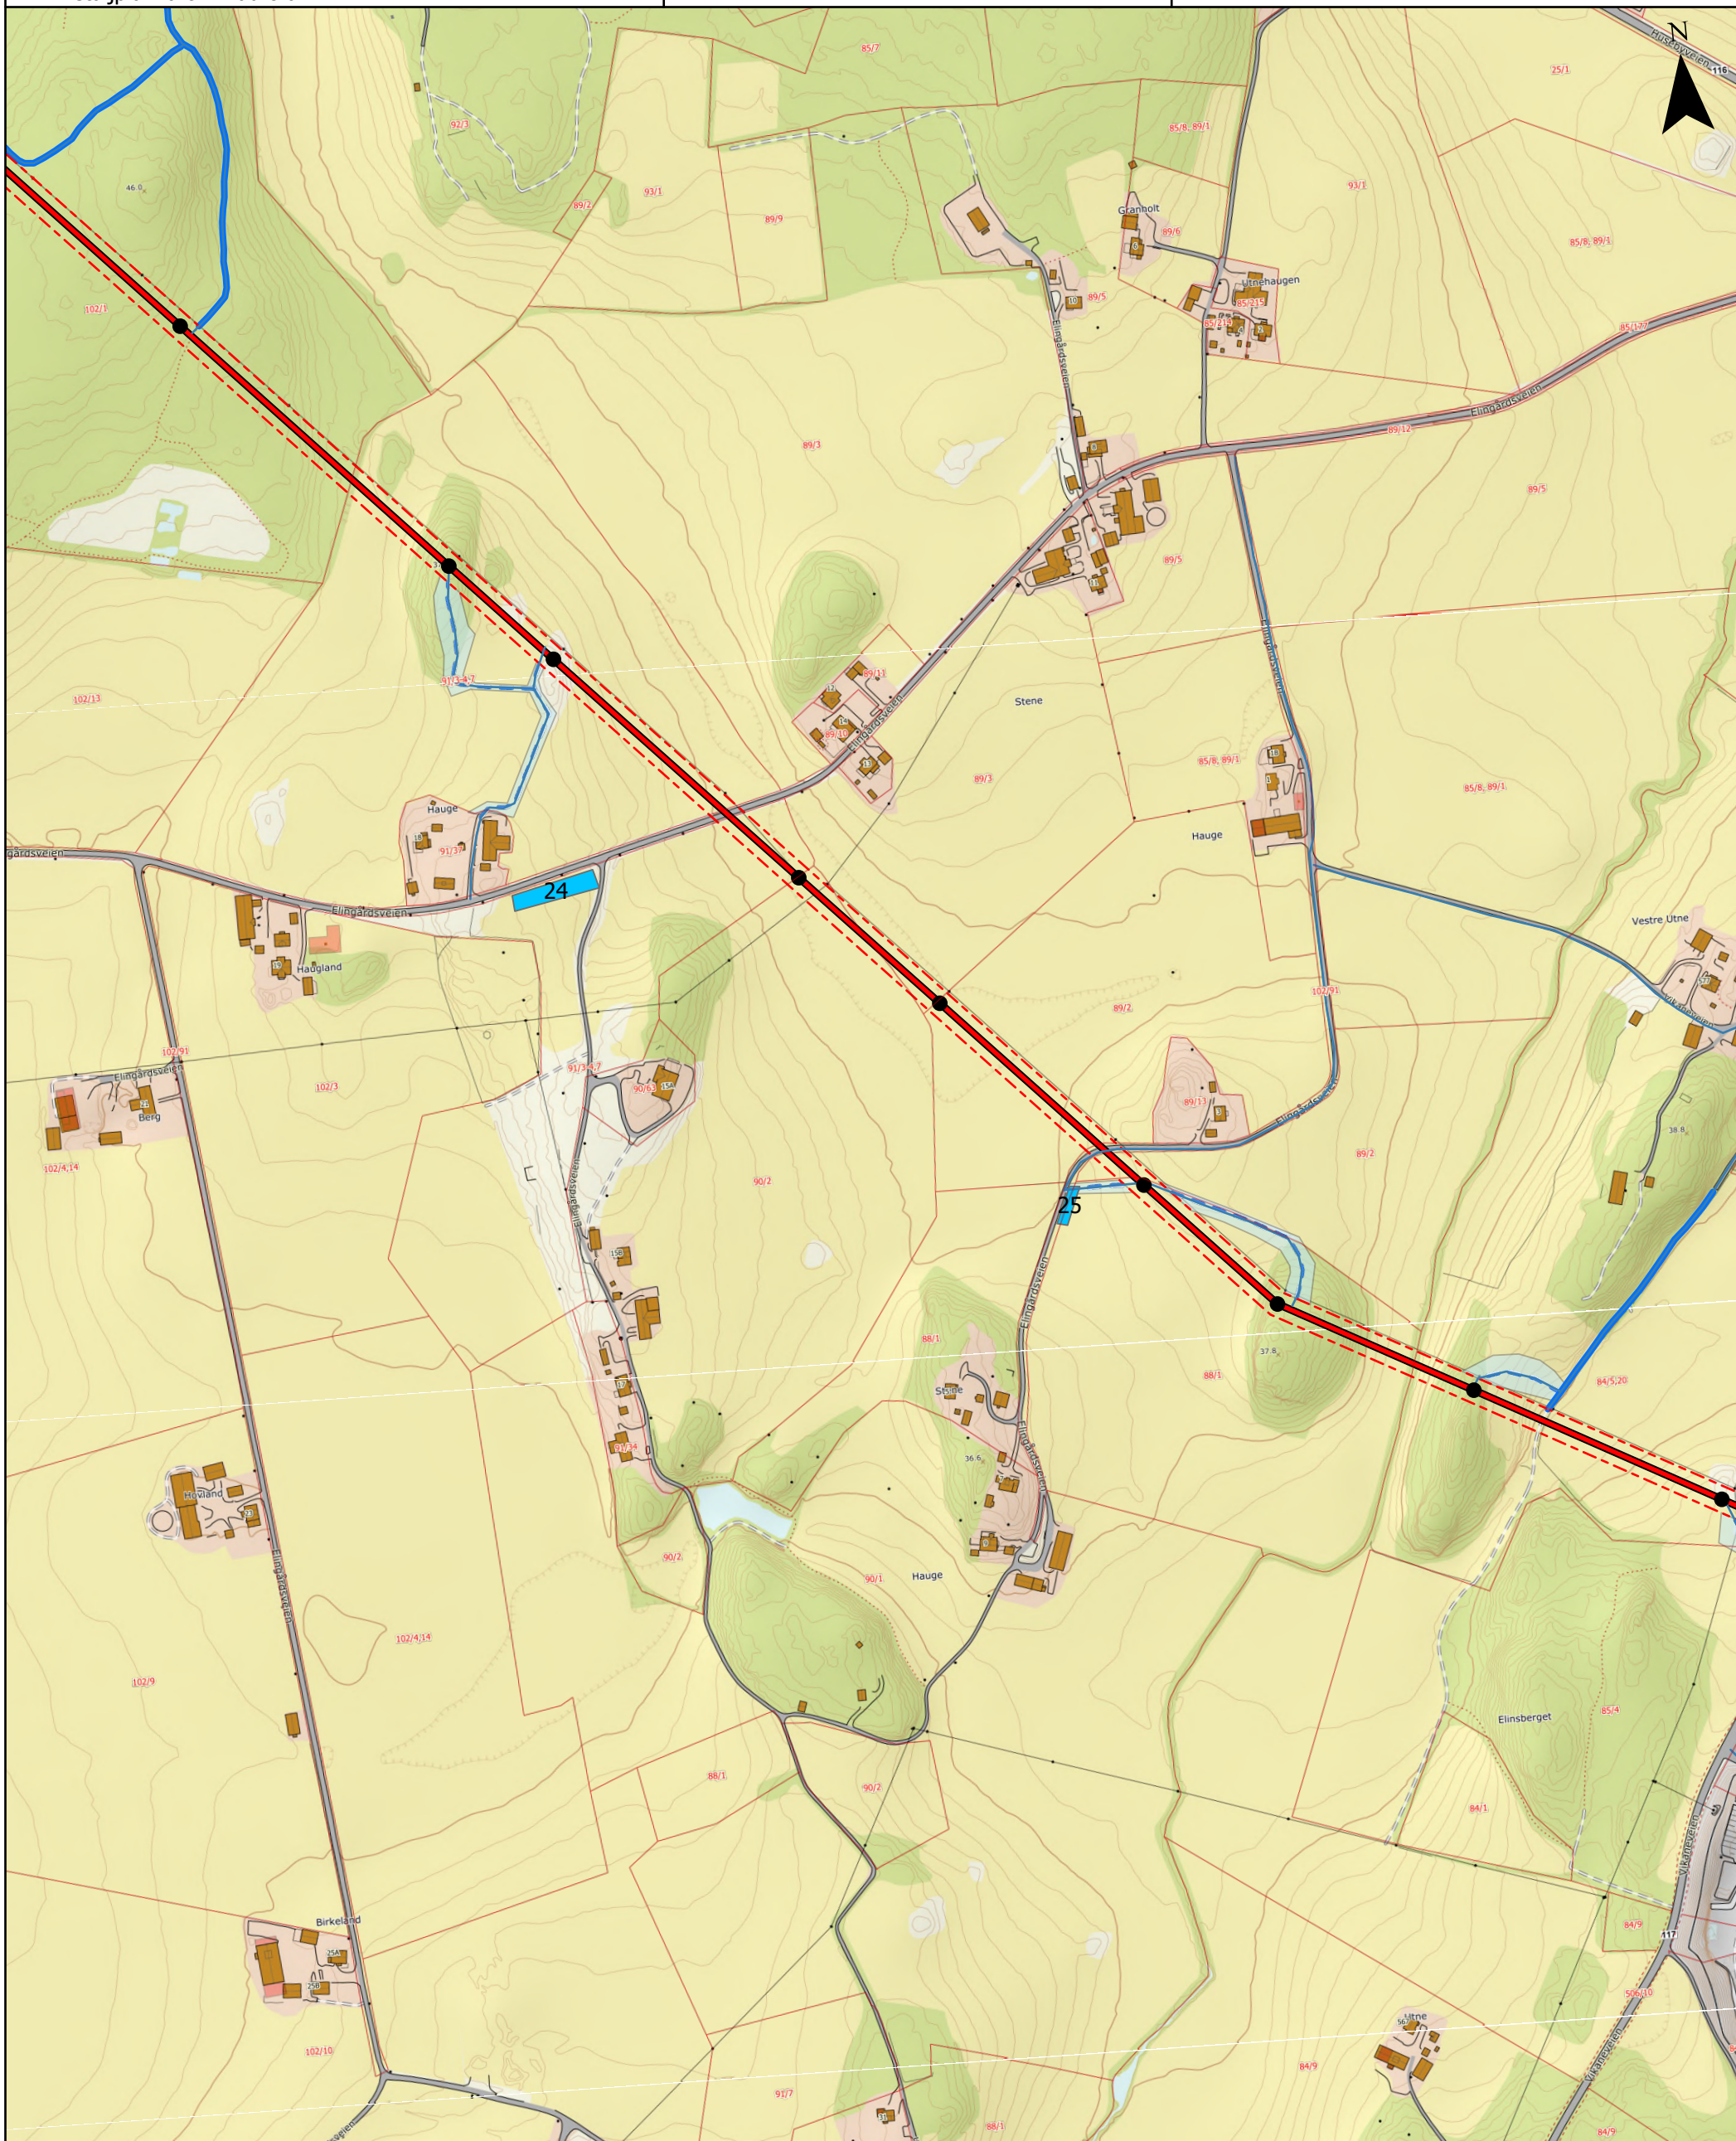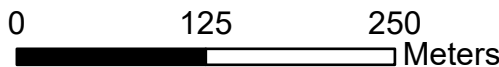

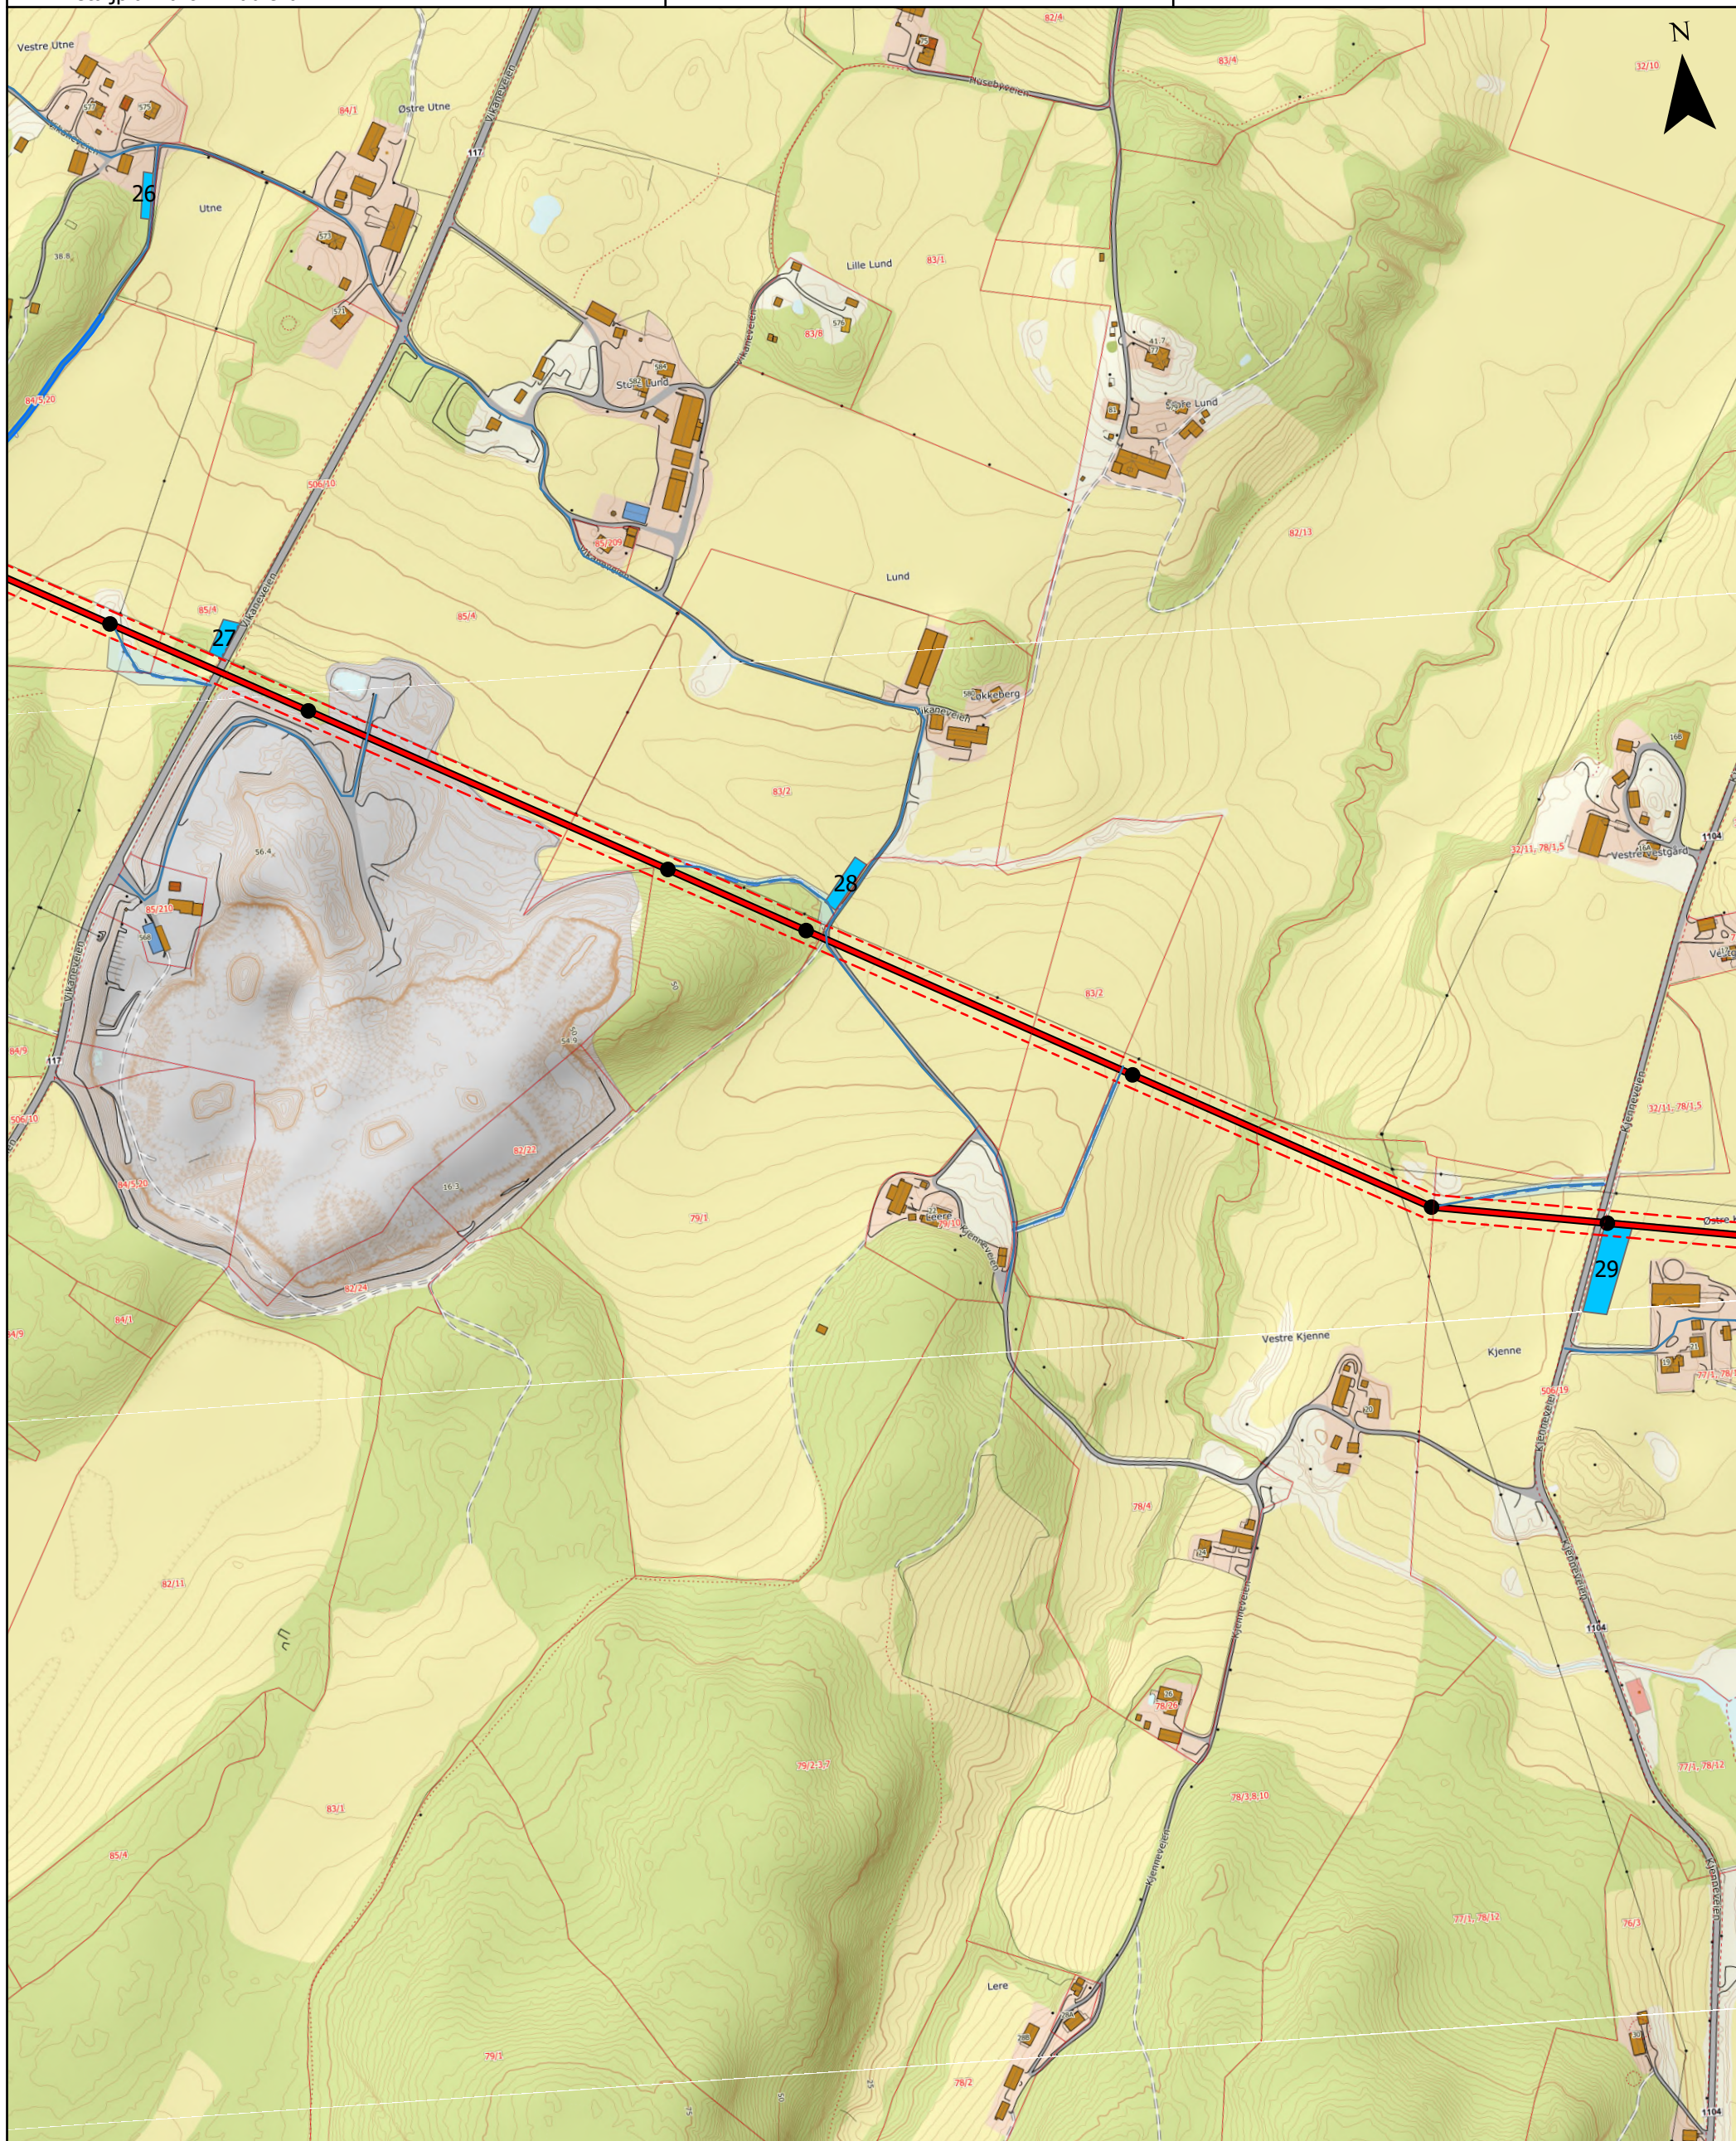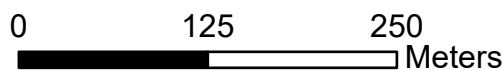

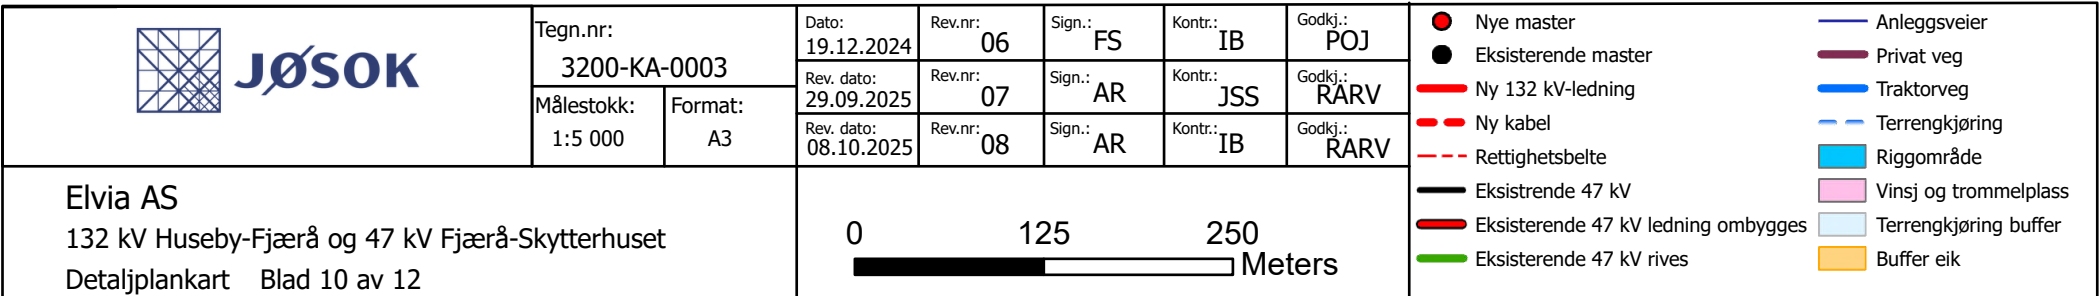

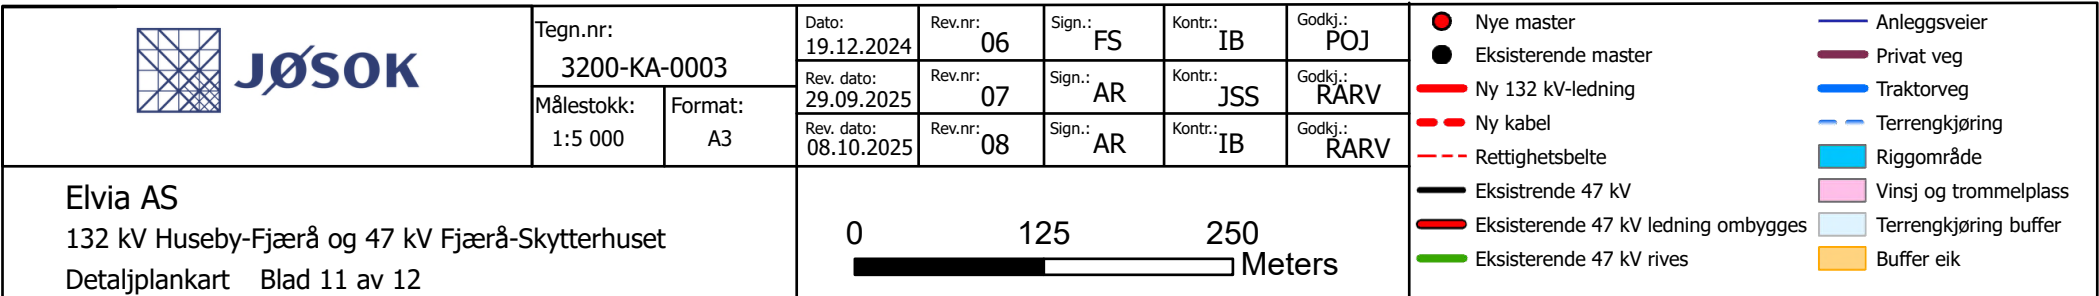



JØSOK

Tegn.nr:
3200-KA-0003

Målestokk:
1:5 000

Format:
A3

Dato:
19.12.2024

Rev. dato:
29.09.2025

Rev. dato:
08.10.2025

Rev.nr:
06

Rev.nr:
07

Rev.nr:
08

Sign.:
FS

Sign.:
AR

Sign.:
AR

Kontr.:
IB

Kontr.:
JSS

Kontr.:
IB

Godkj.:
POJ

Godkj.:
RARV

Godkj.:
RARV

Nye master

Eksisterende master

Ny 132 kV-ledning

Ny kabel

Rettighetsbelte

Eksistrende 47 kV

Eksisterende 47 kV ledning ombygges

Eksisterende 47 kV rives

Anleggsveier

Privat veg

Traktorveg

Terrengekjøring

Riggområde

Vinsj og trommelplass

Terrengekjøring buffer

Buffer eik

Elvia AS

132 kV Huseby-Fjærå og 47 kV Fjærå-Skytterhuset

Detaljplankart Blad 12 av 12

0

125

250

Meters

