




Alignment - 1

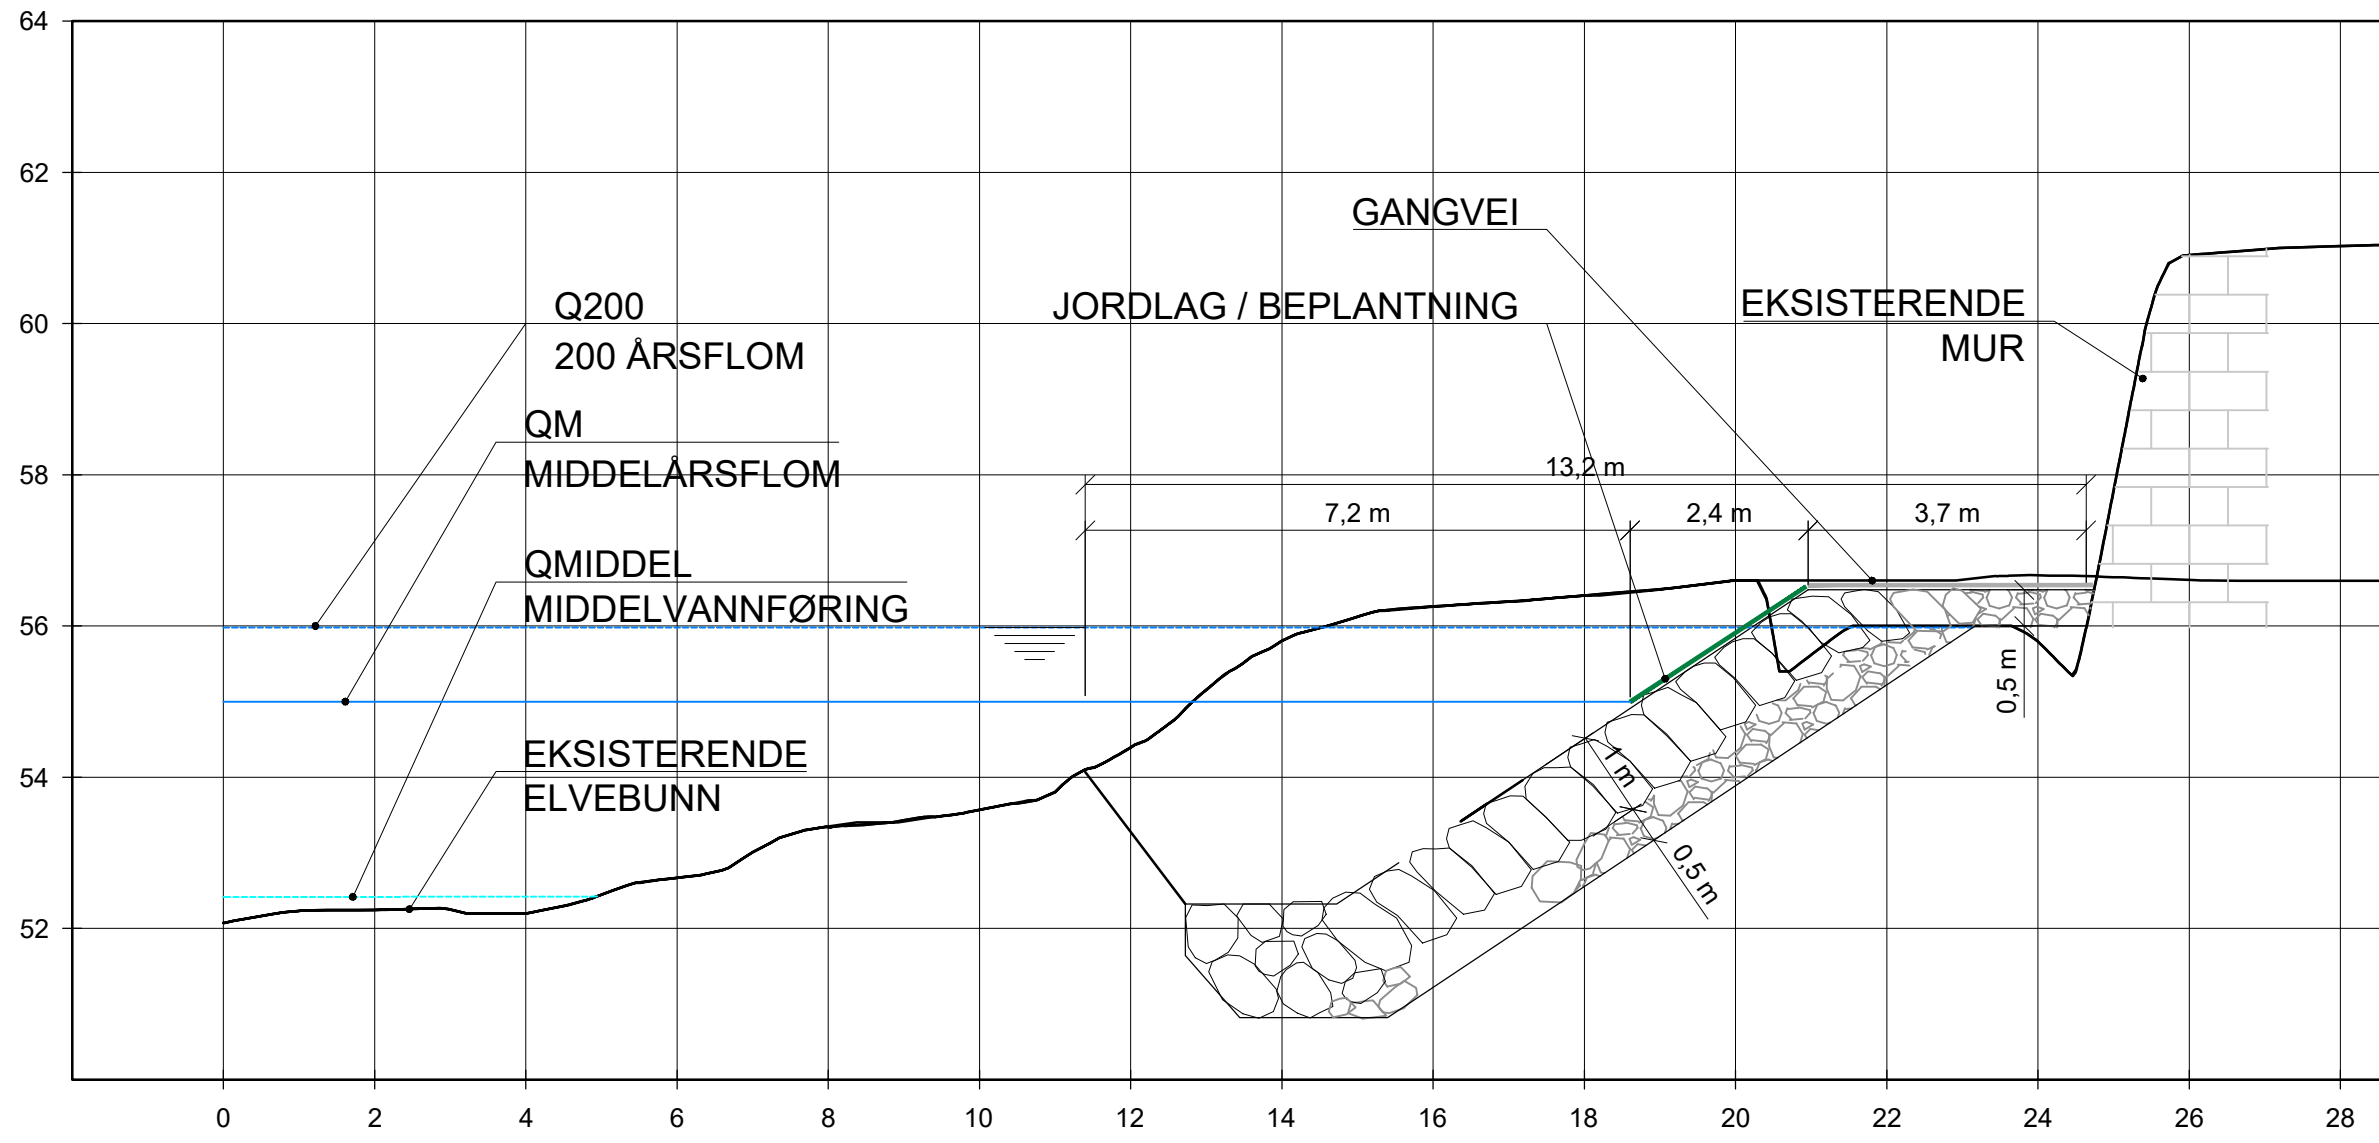


Alignment - (3)

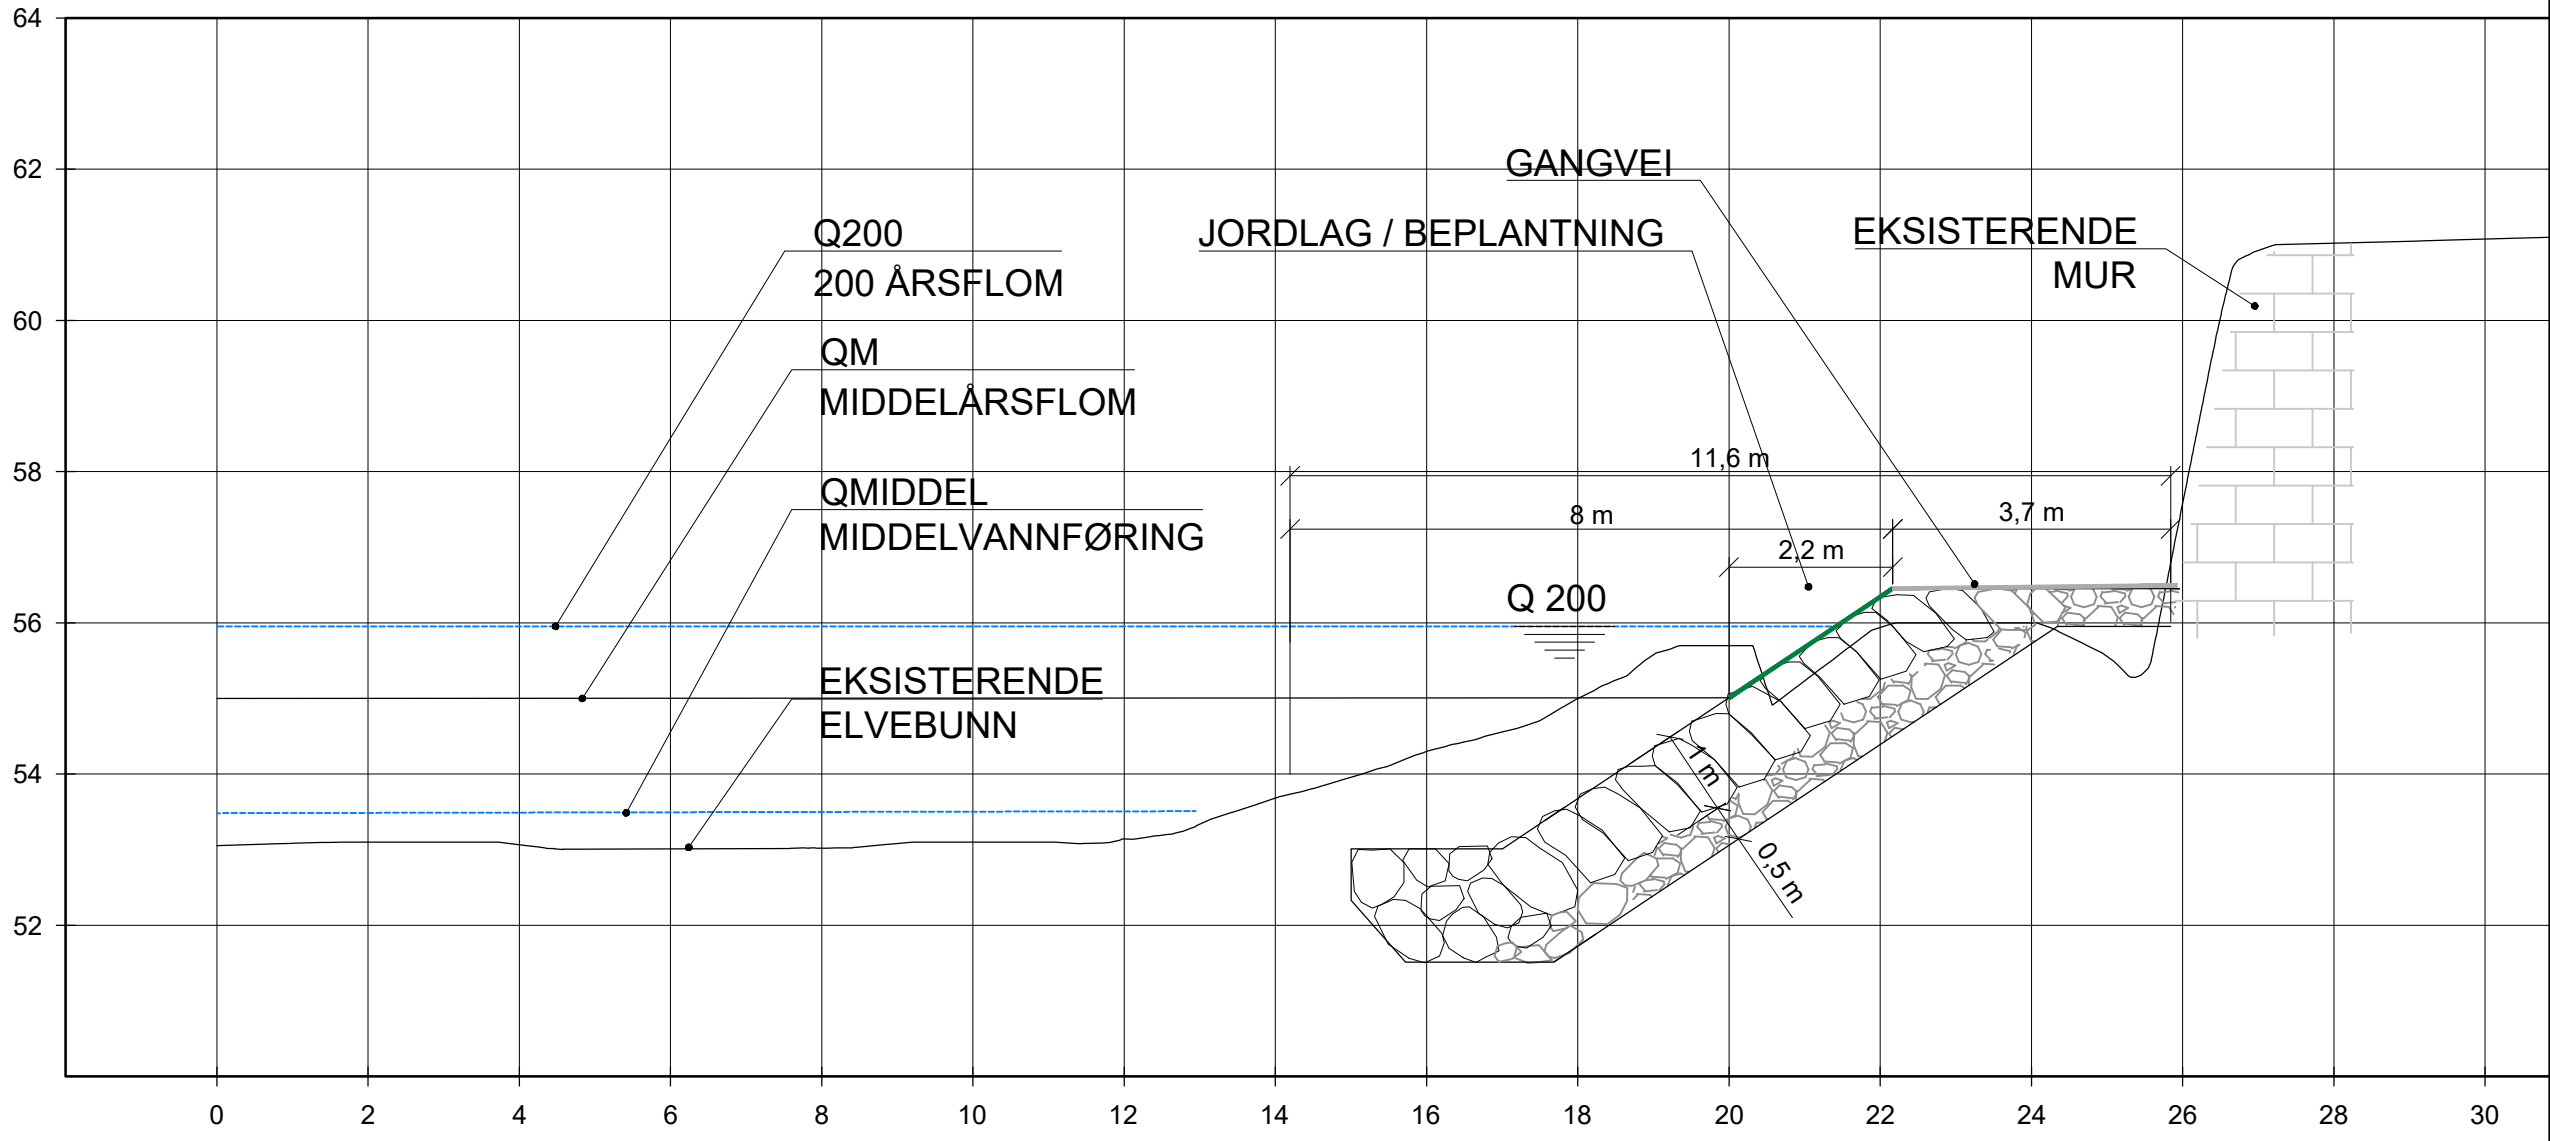

Alignment - 2


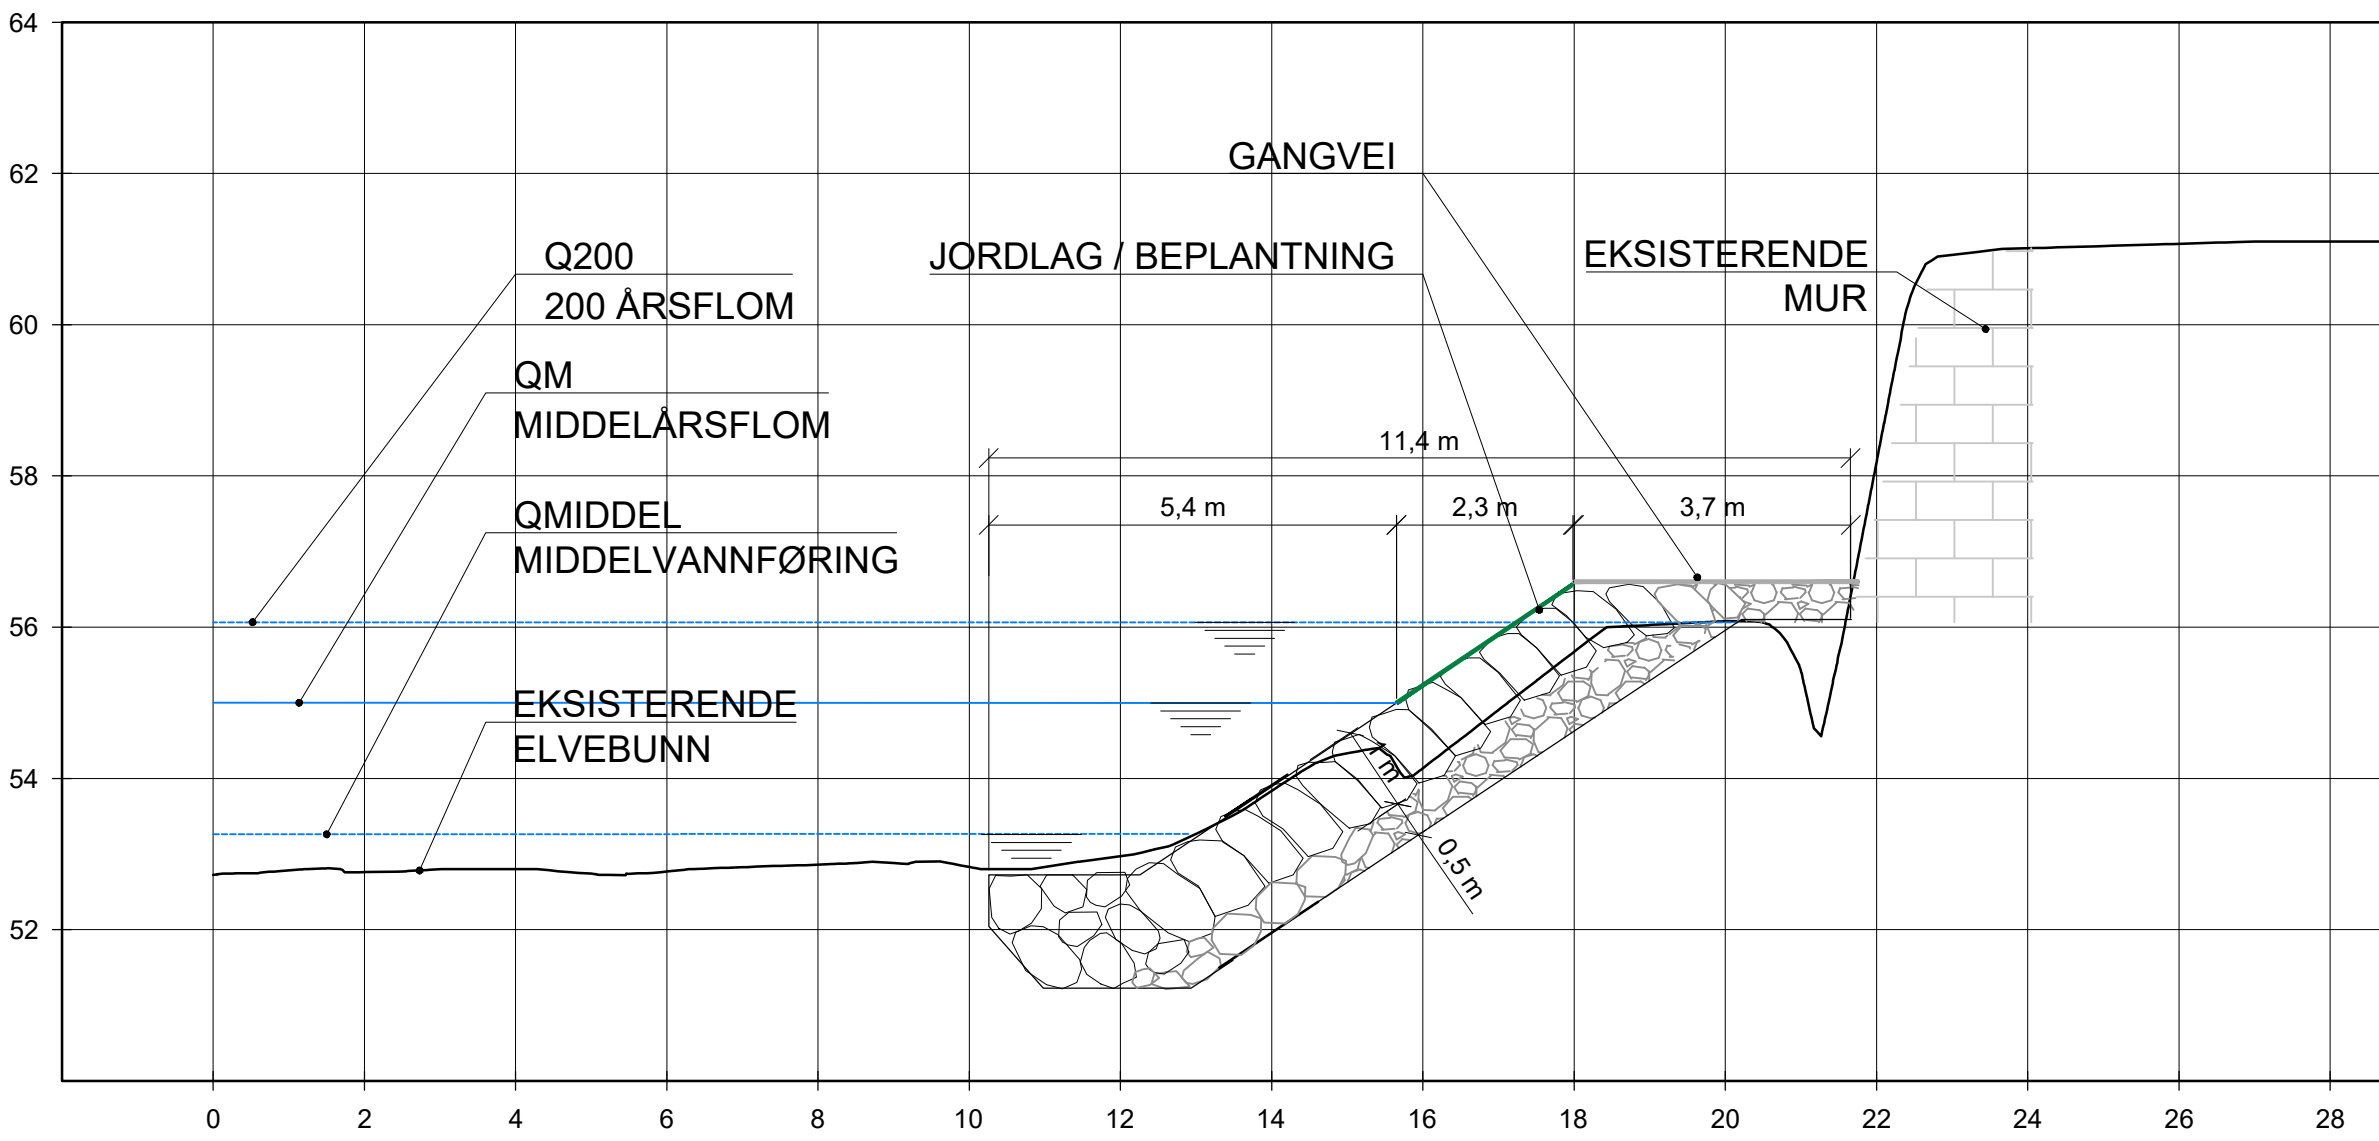


Alignment - 4

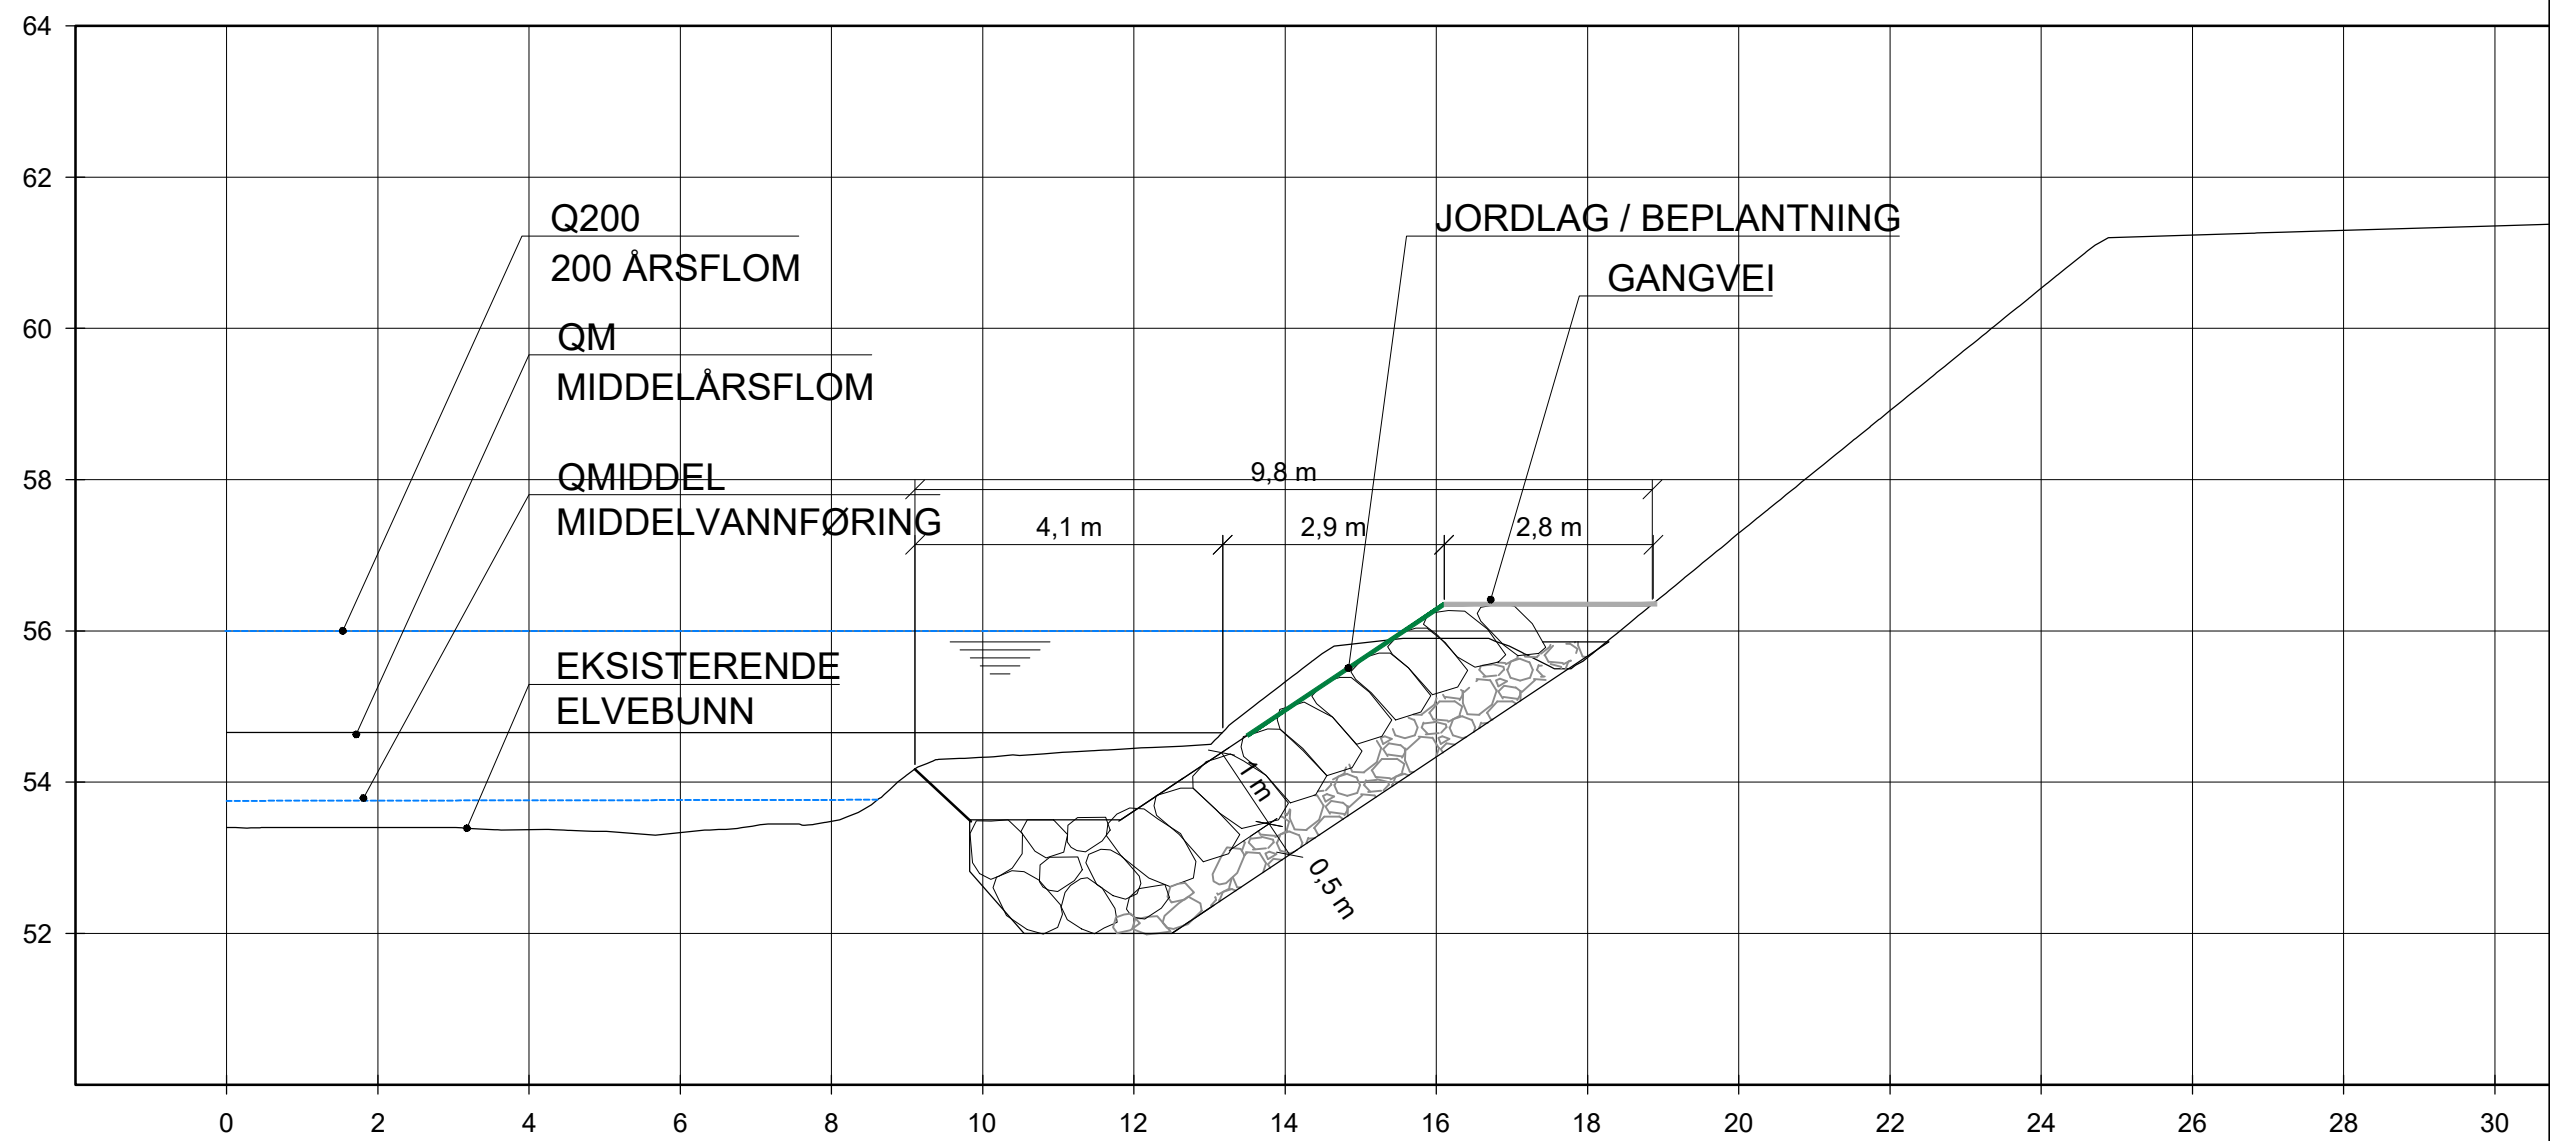


Status	Rev.	Endring	Utført	Kontr.	Ansv.	Dato
SOGN HANDELSPARK			Målestokk 1:100		06.10.2023 Format A1	
PRINSIPP EROSJONSSIKRING SIKRING MED GANGVEI SNITT			Oppdragsleder:			
			Oppdragsnr. 10230432			
SWECO  SWECO Norge AS			Disiplin: B	Løpenummer: 1003	Status: X	Rev.: 00

Alignment - 1

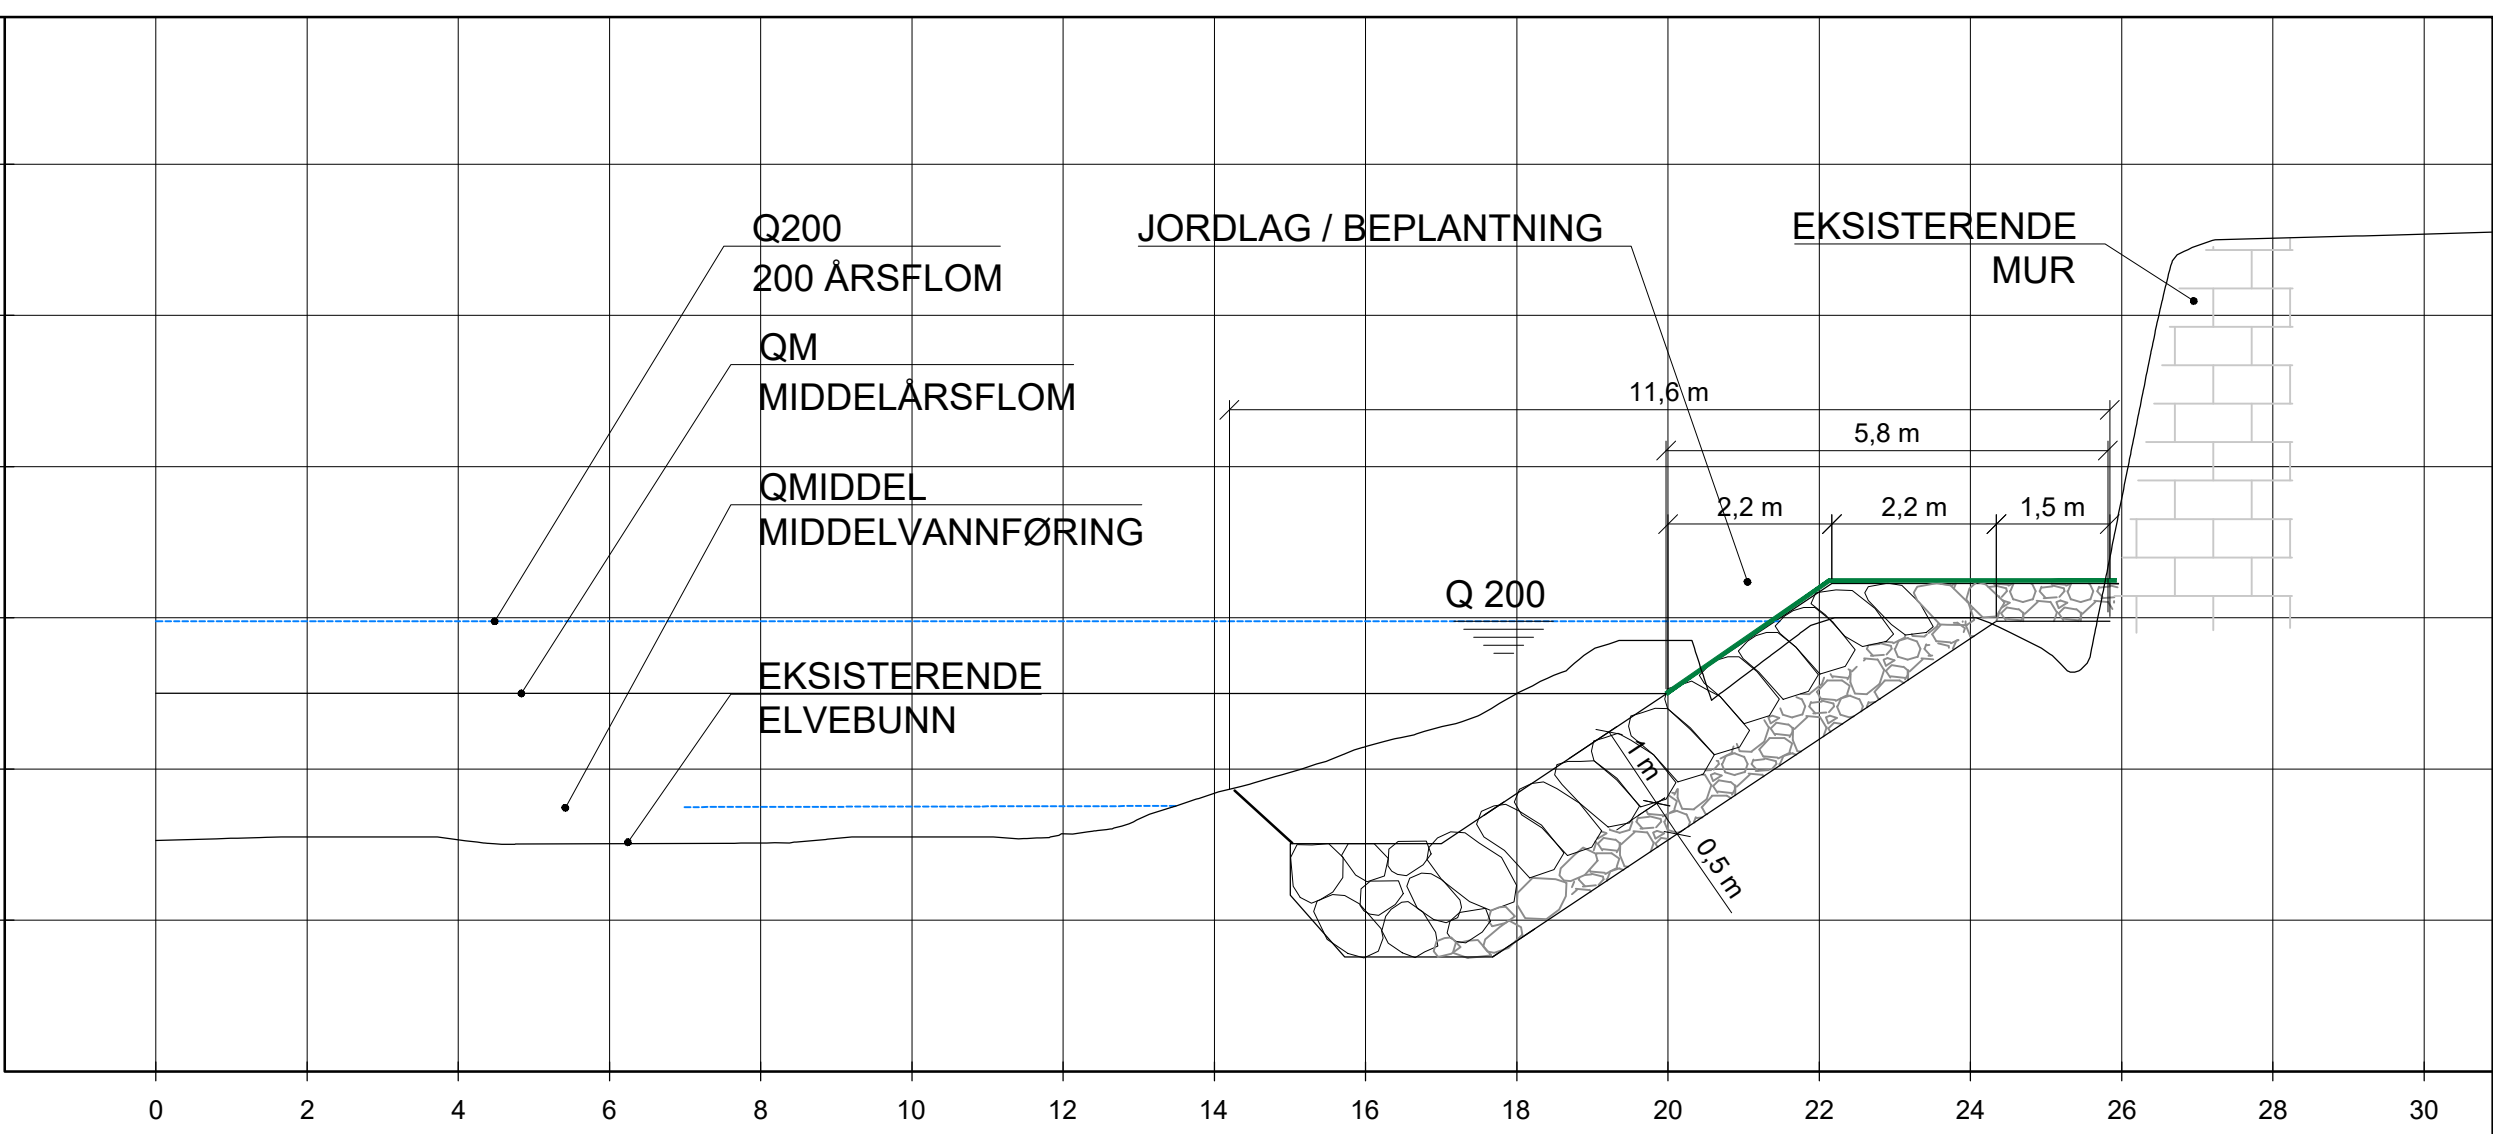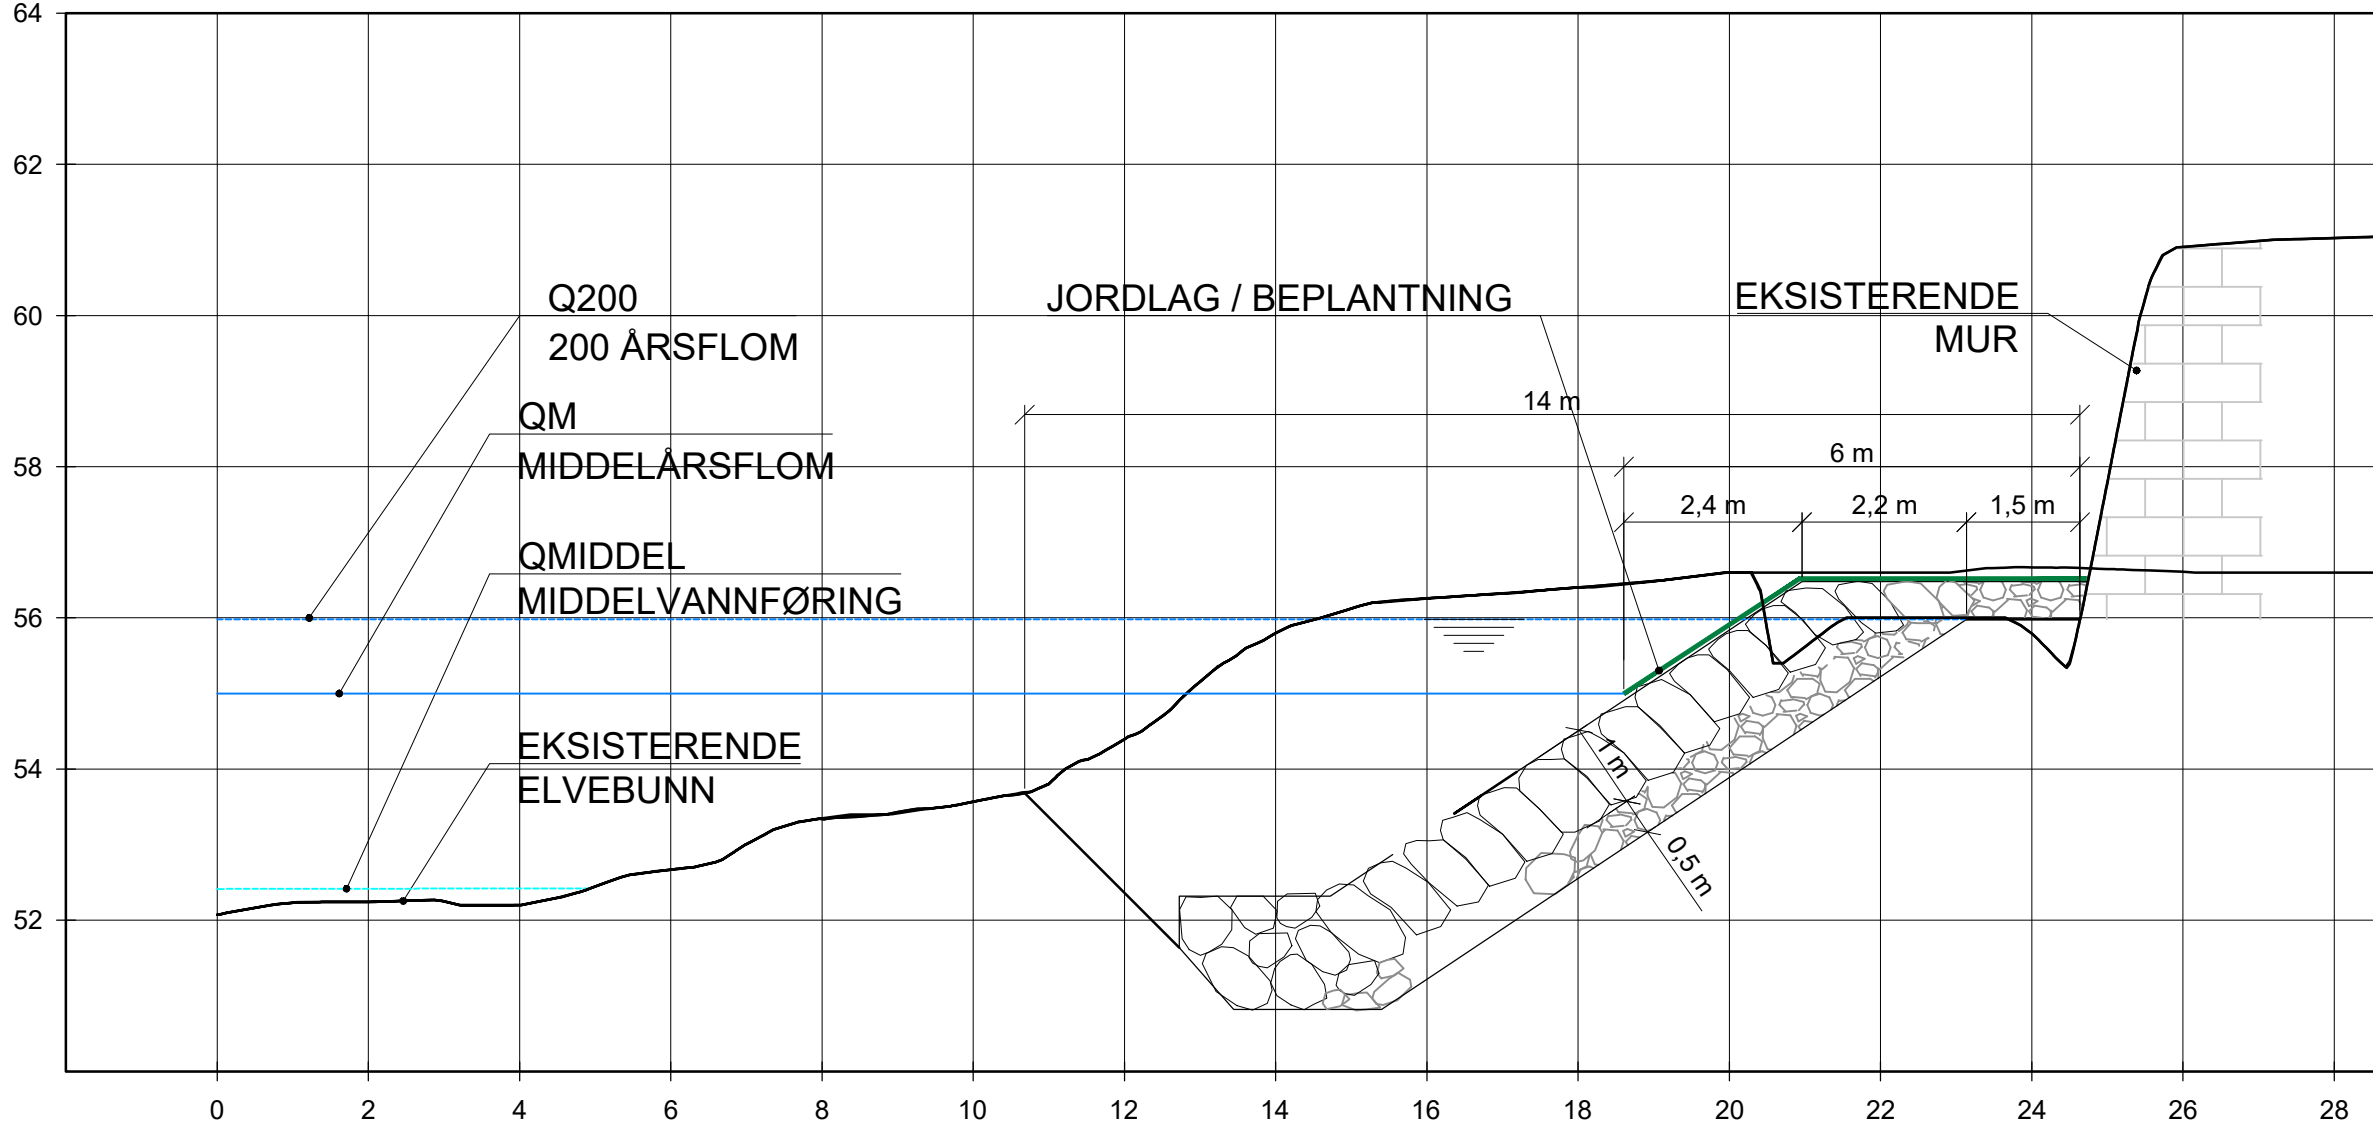

Alignment - 2

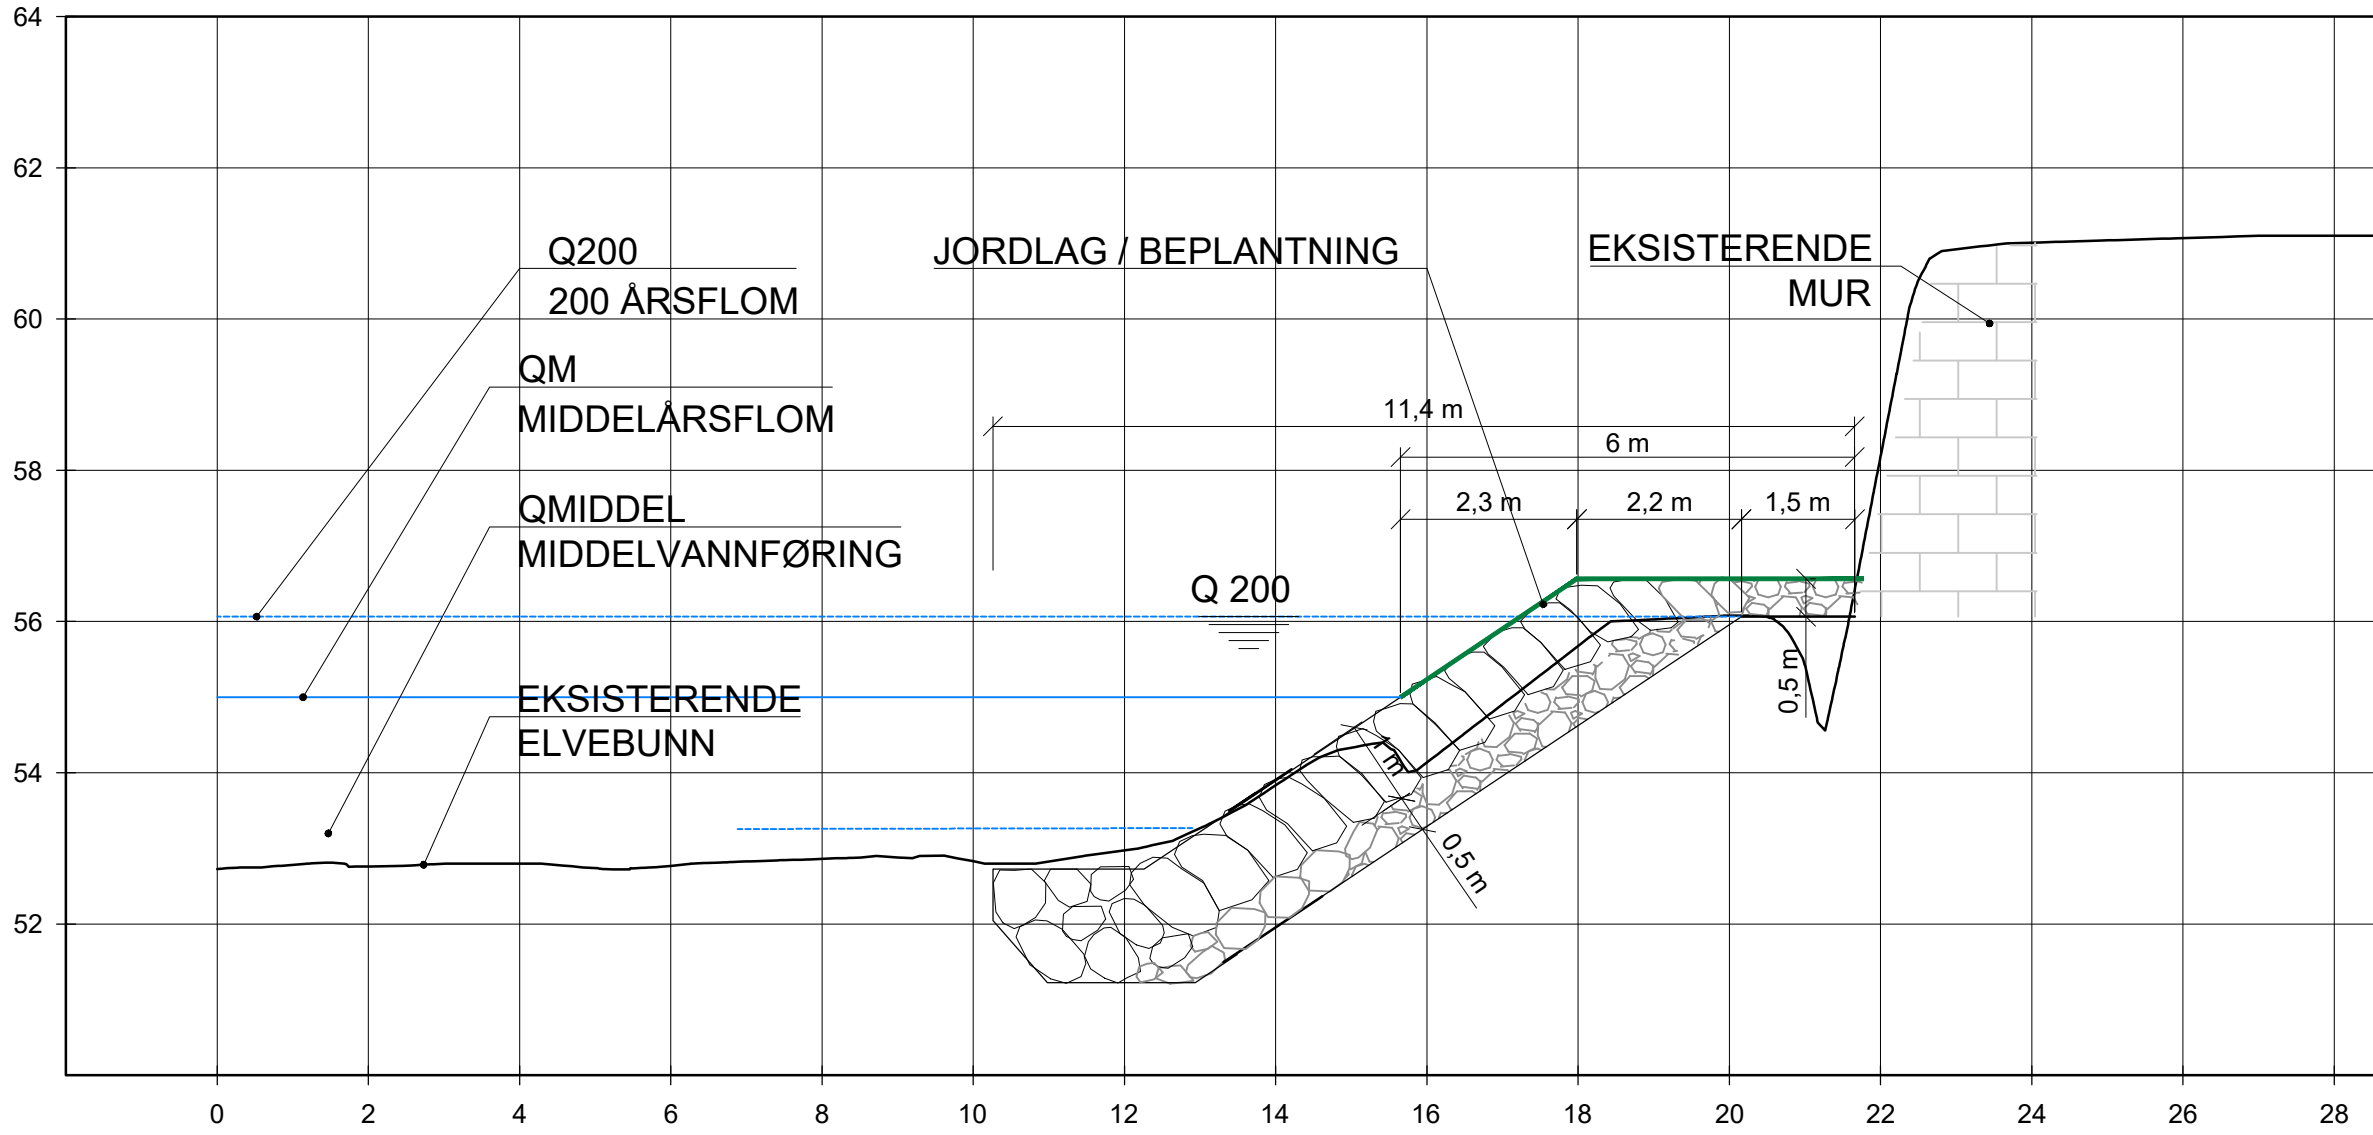


Alignment - 4




Status	Rev.	Endring	Utført	Kontr.	Ansv.	Dato
SOGN HANDELSPARK			Målestokk 1:100		06.10.2023	
					Format A1	
PRINSIPP EROSJONSSIKRING SIKRING UTEN GANGVEI SNITT			Oppdragsleder:			
			Oppdragsnr. 10230432			
 SWECO Norge AS		Disiplin:	Løpenummer:		Status:	Rev:
		B	1002		X	00


Alignment - (1)

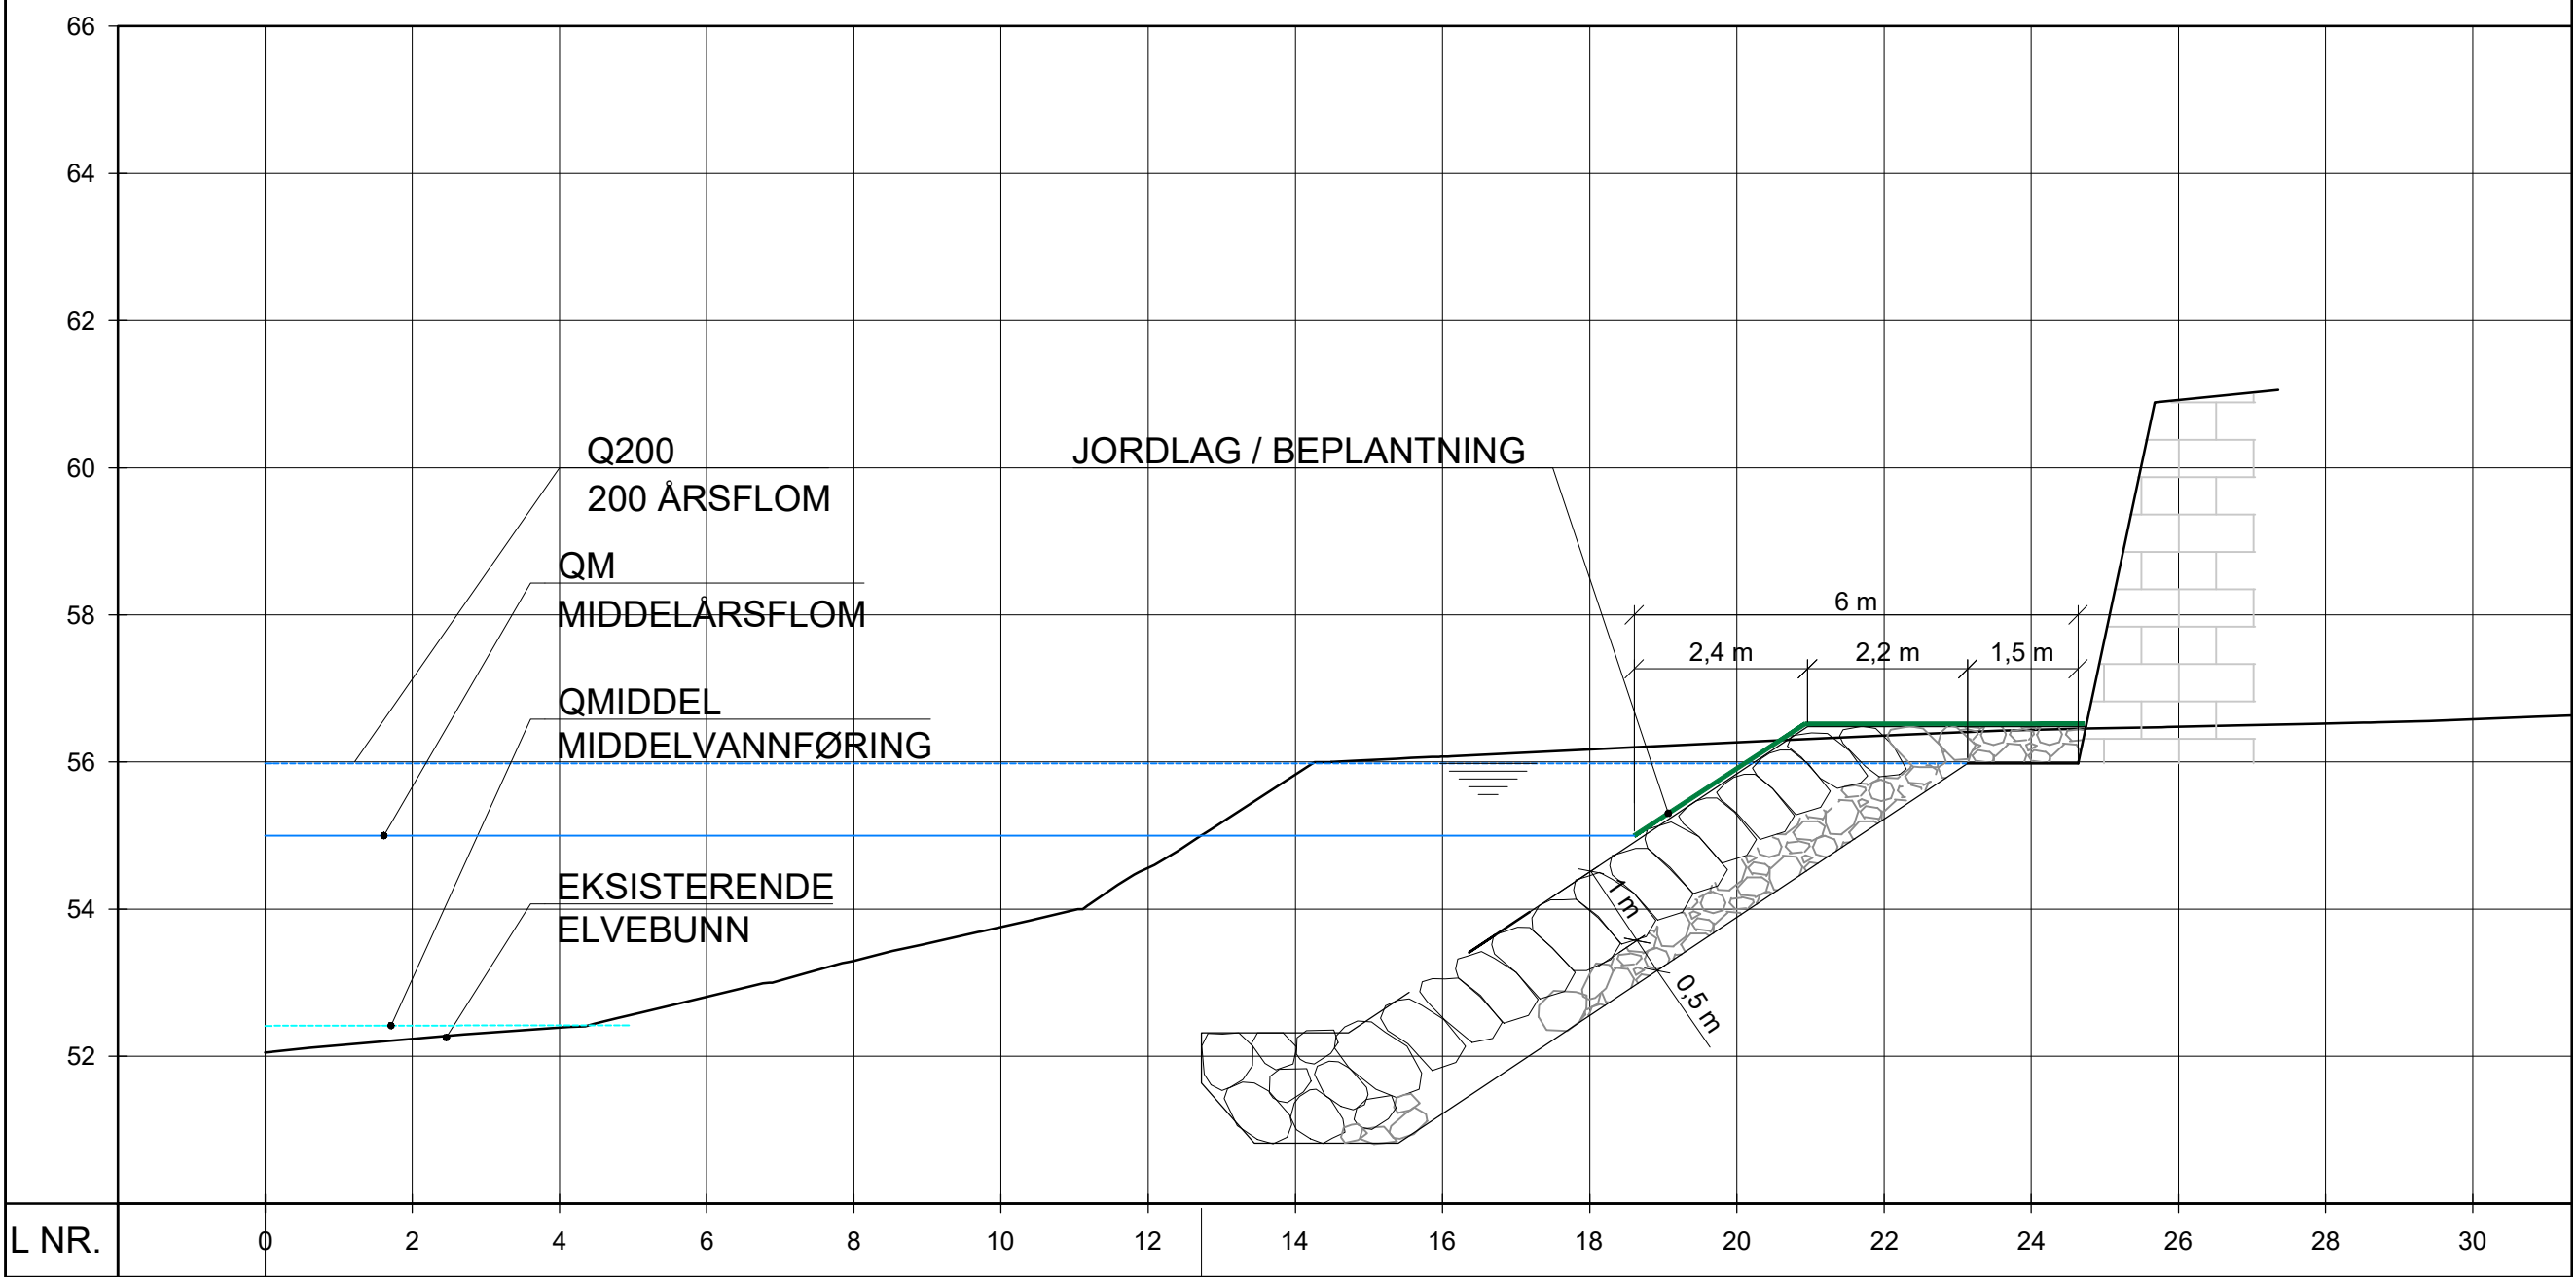


Alignment - (2)

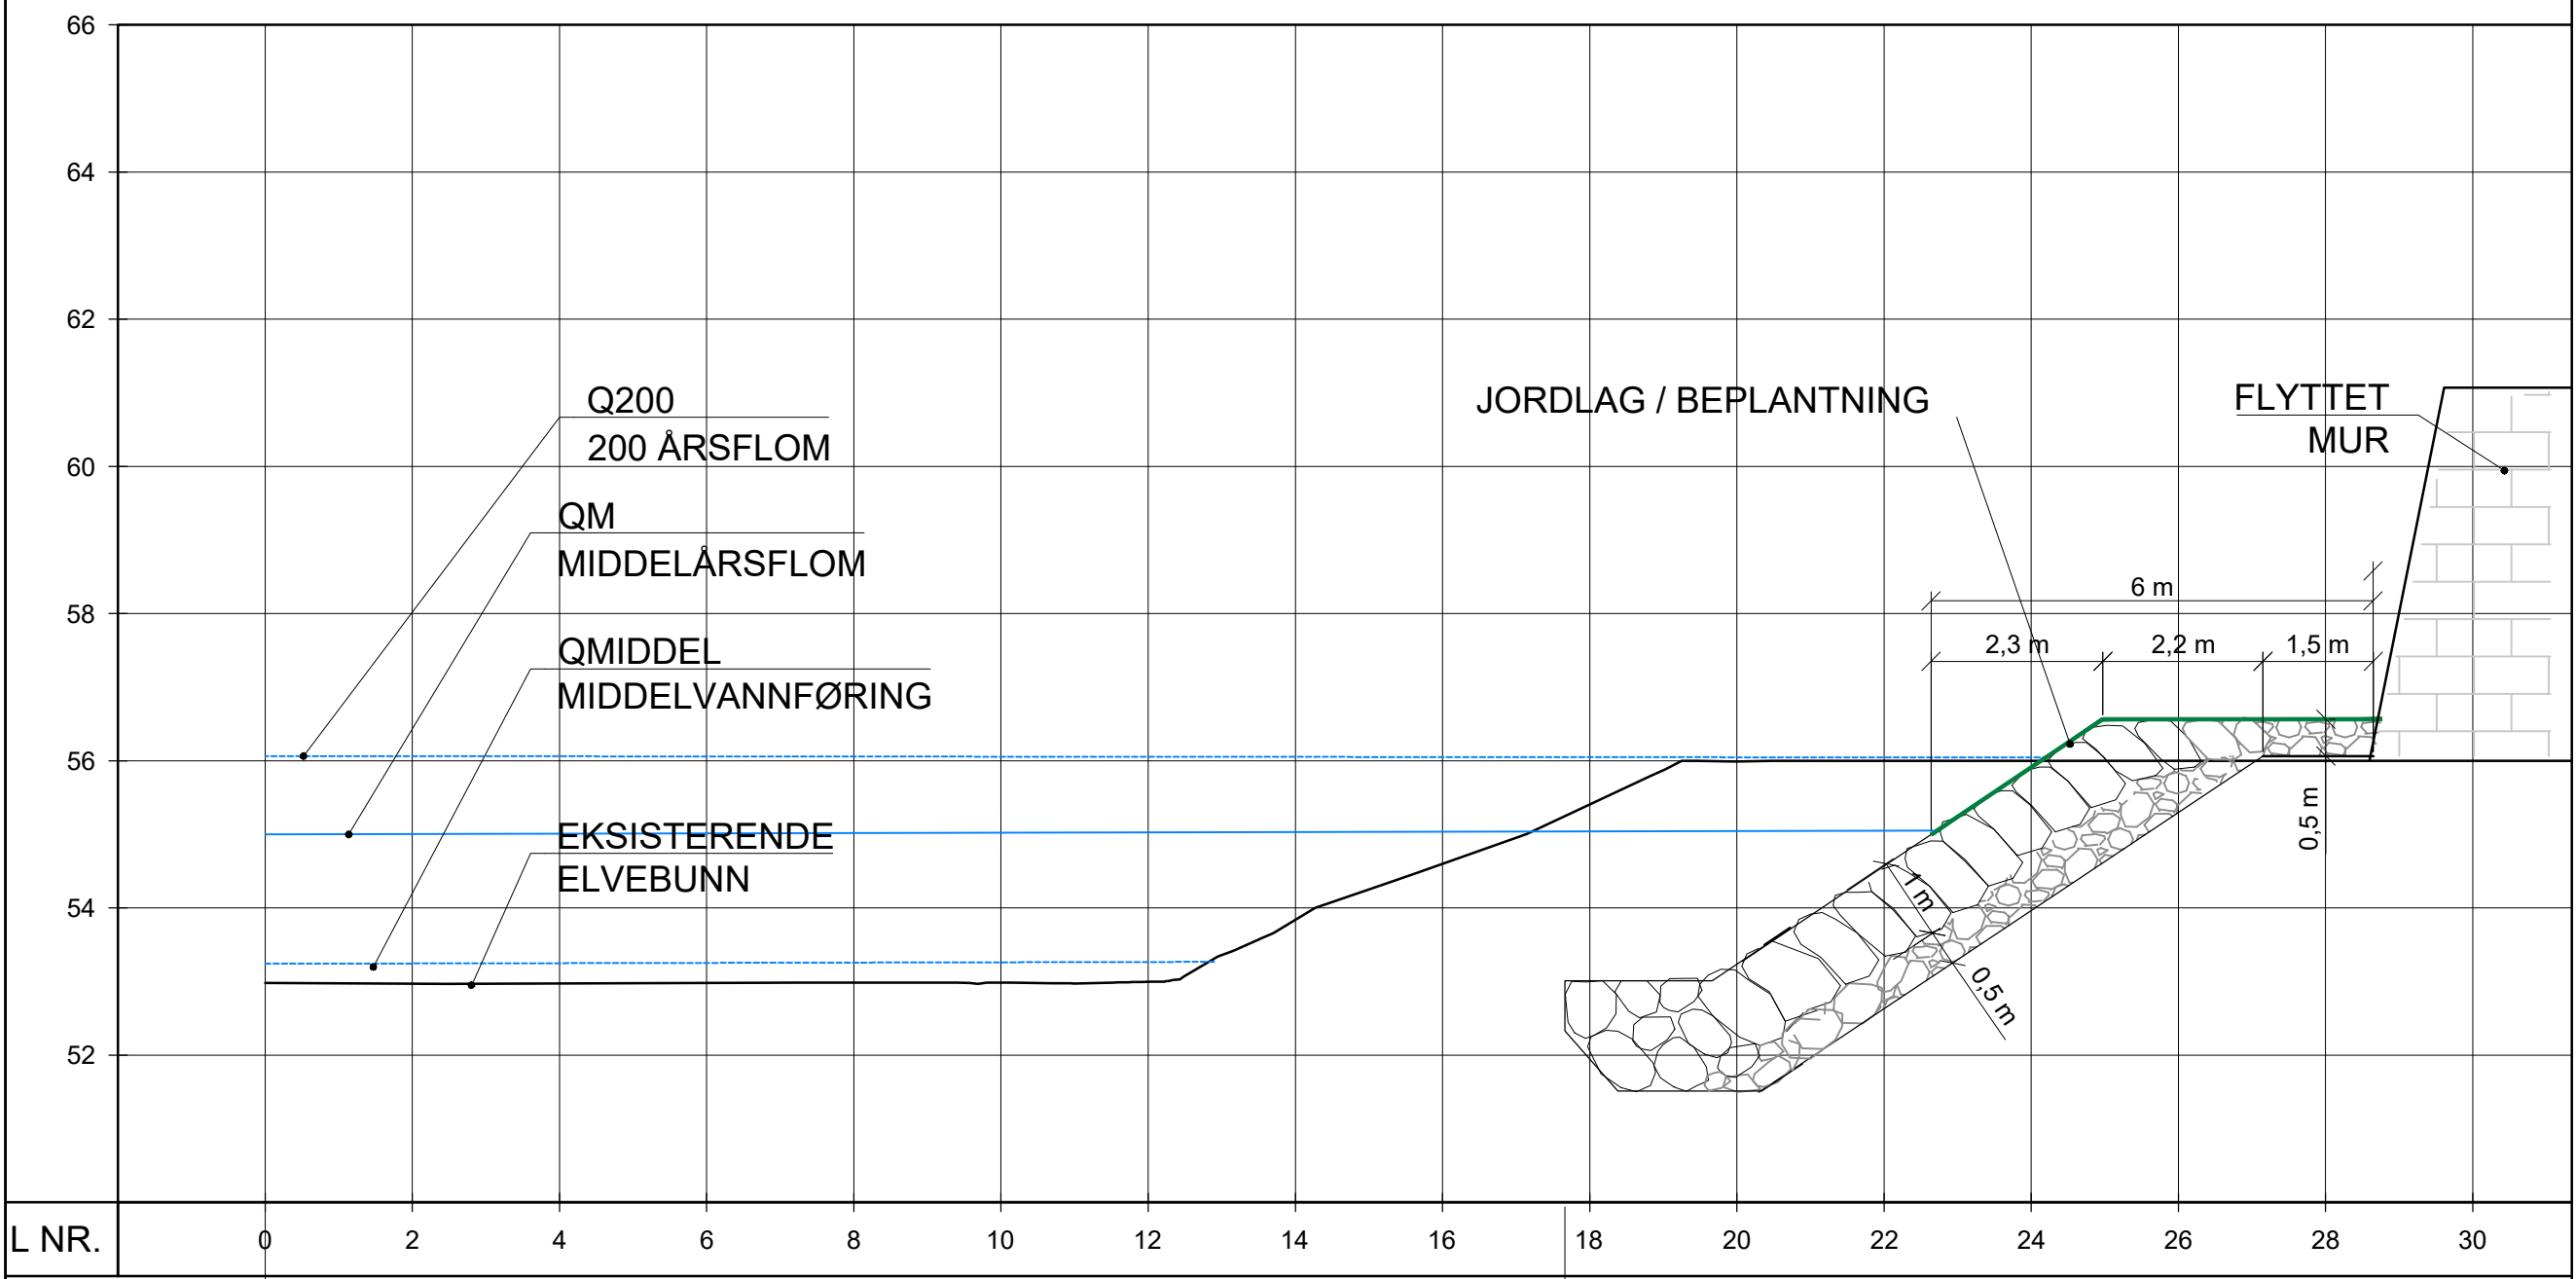

Alignment - (3)

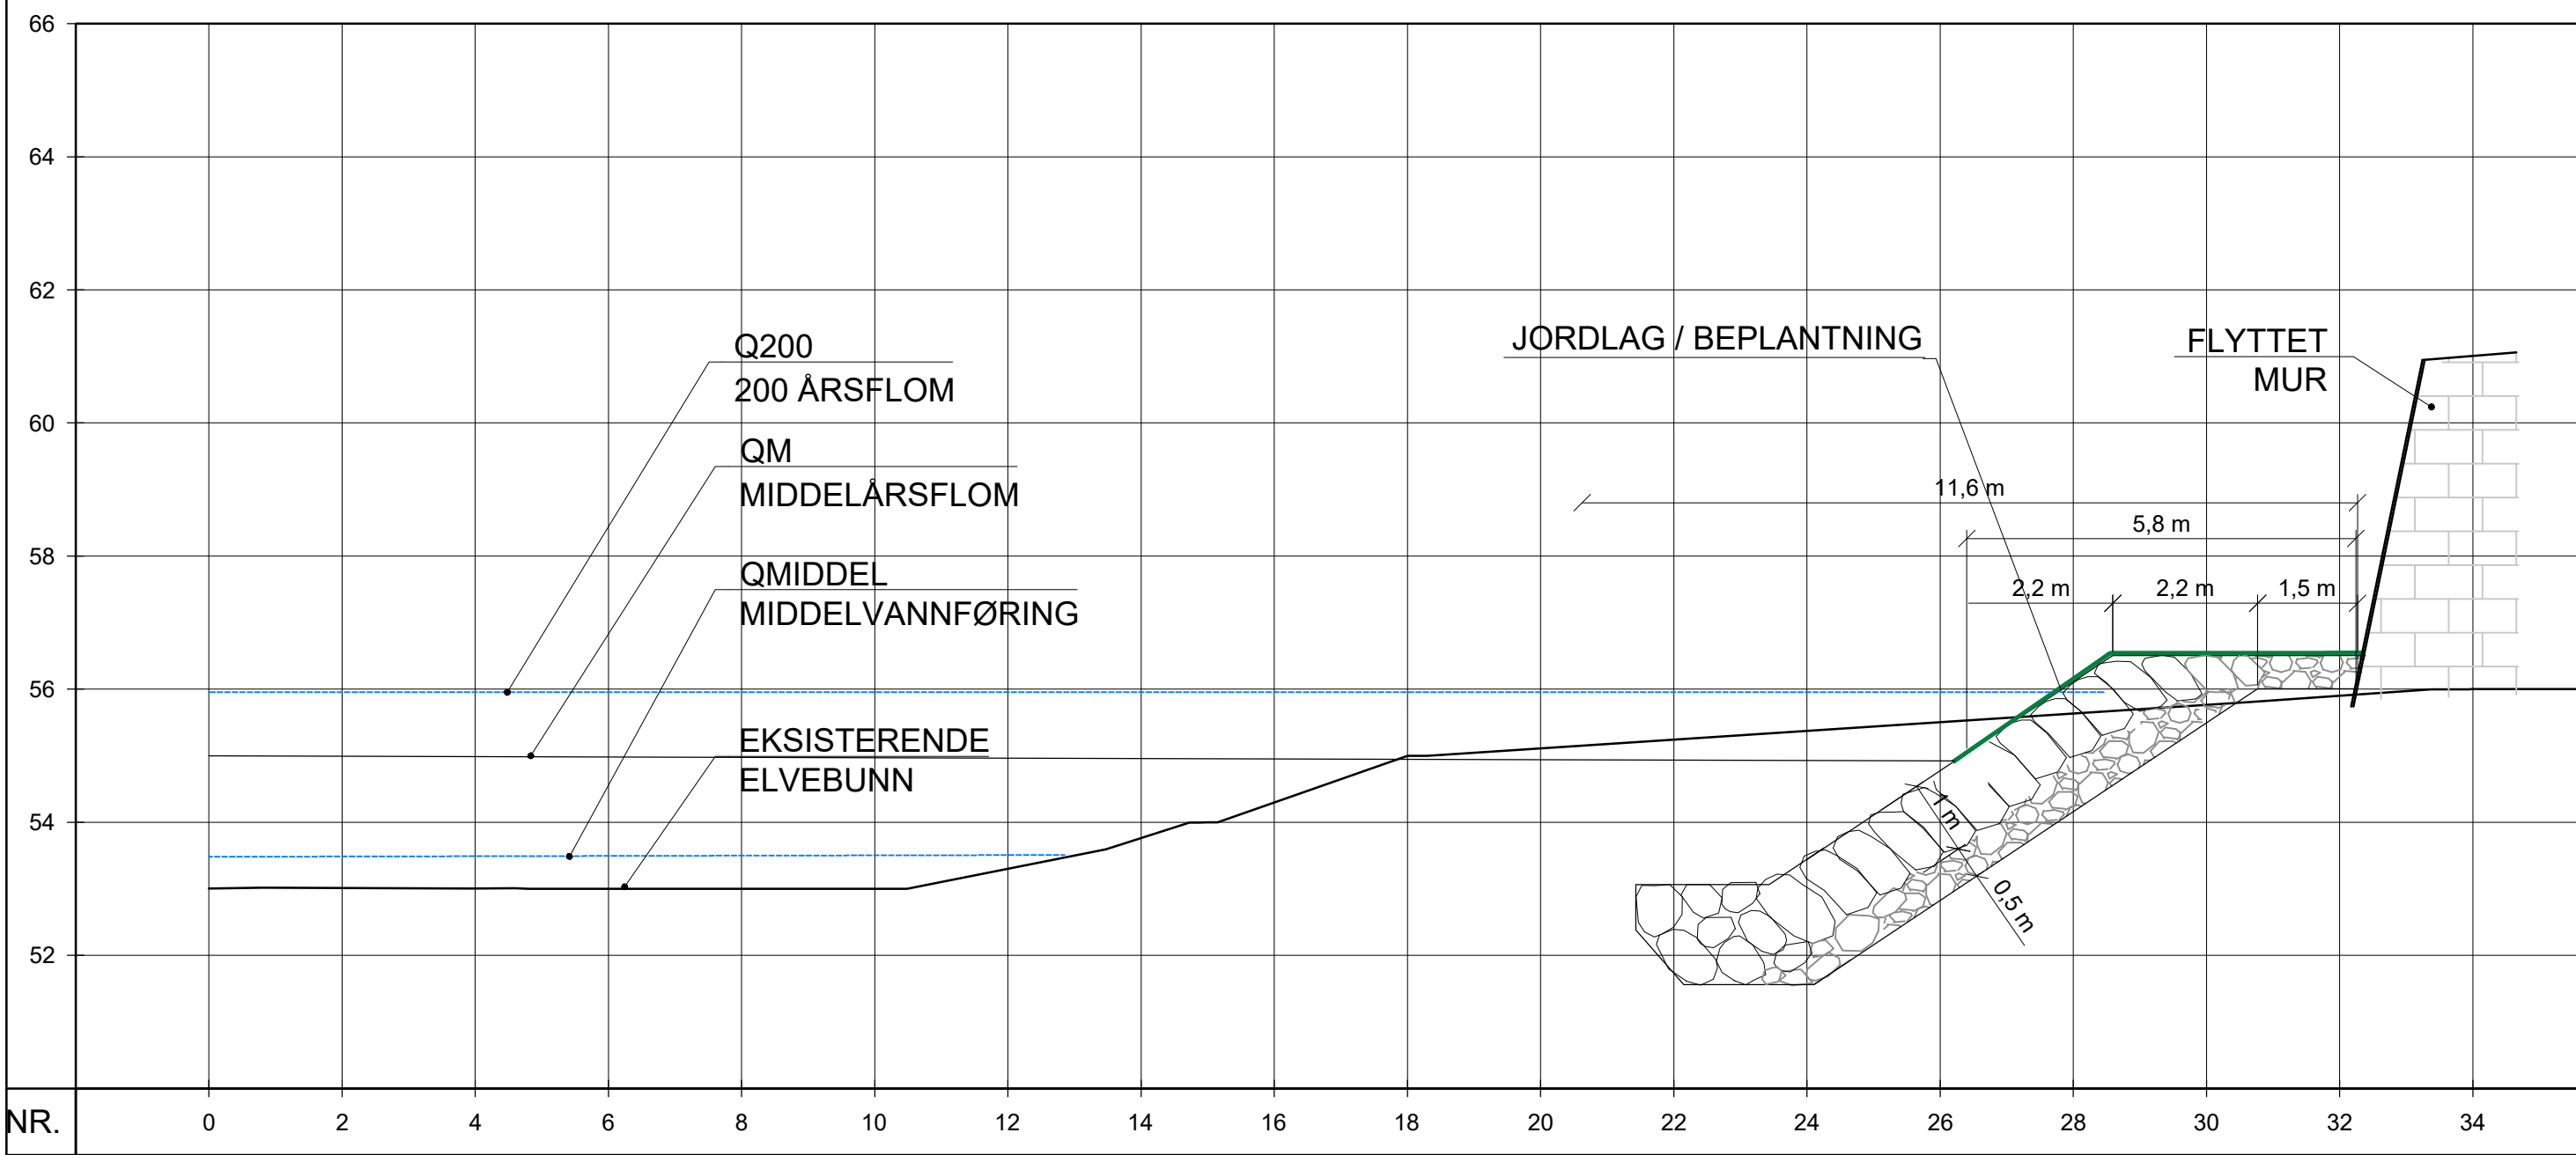

Alignment - (4)

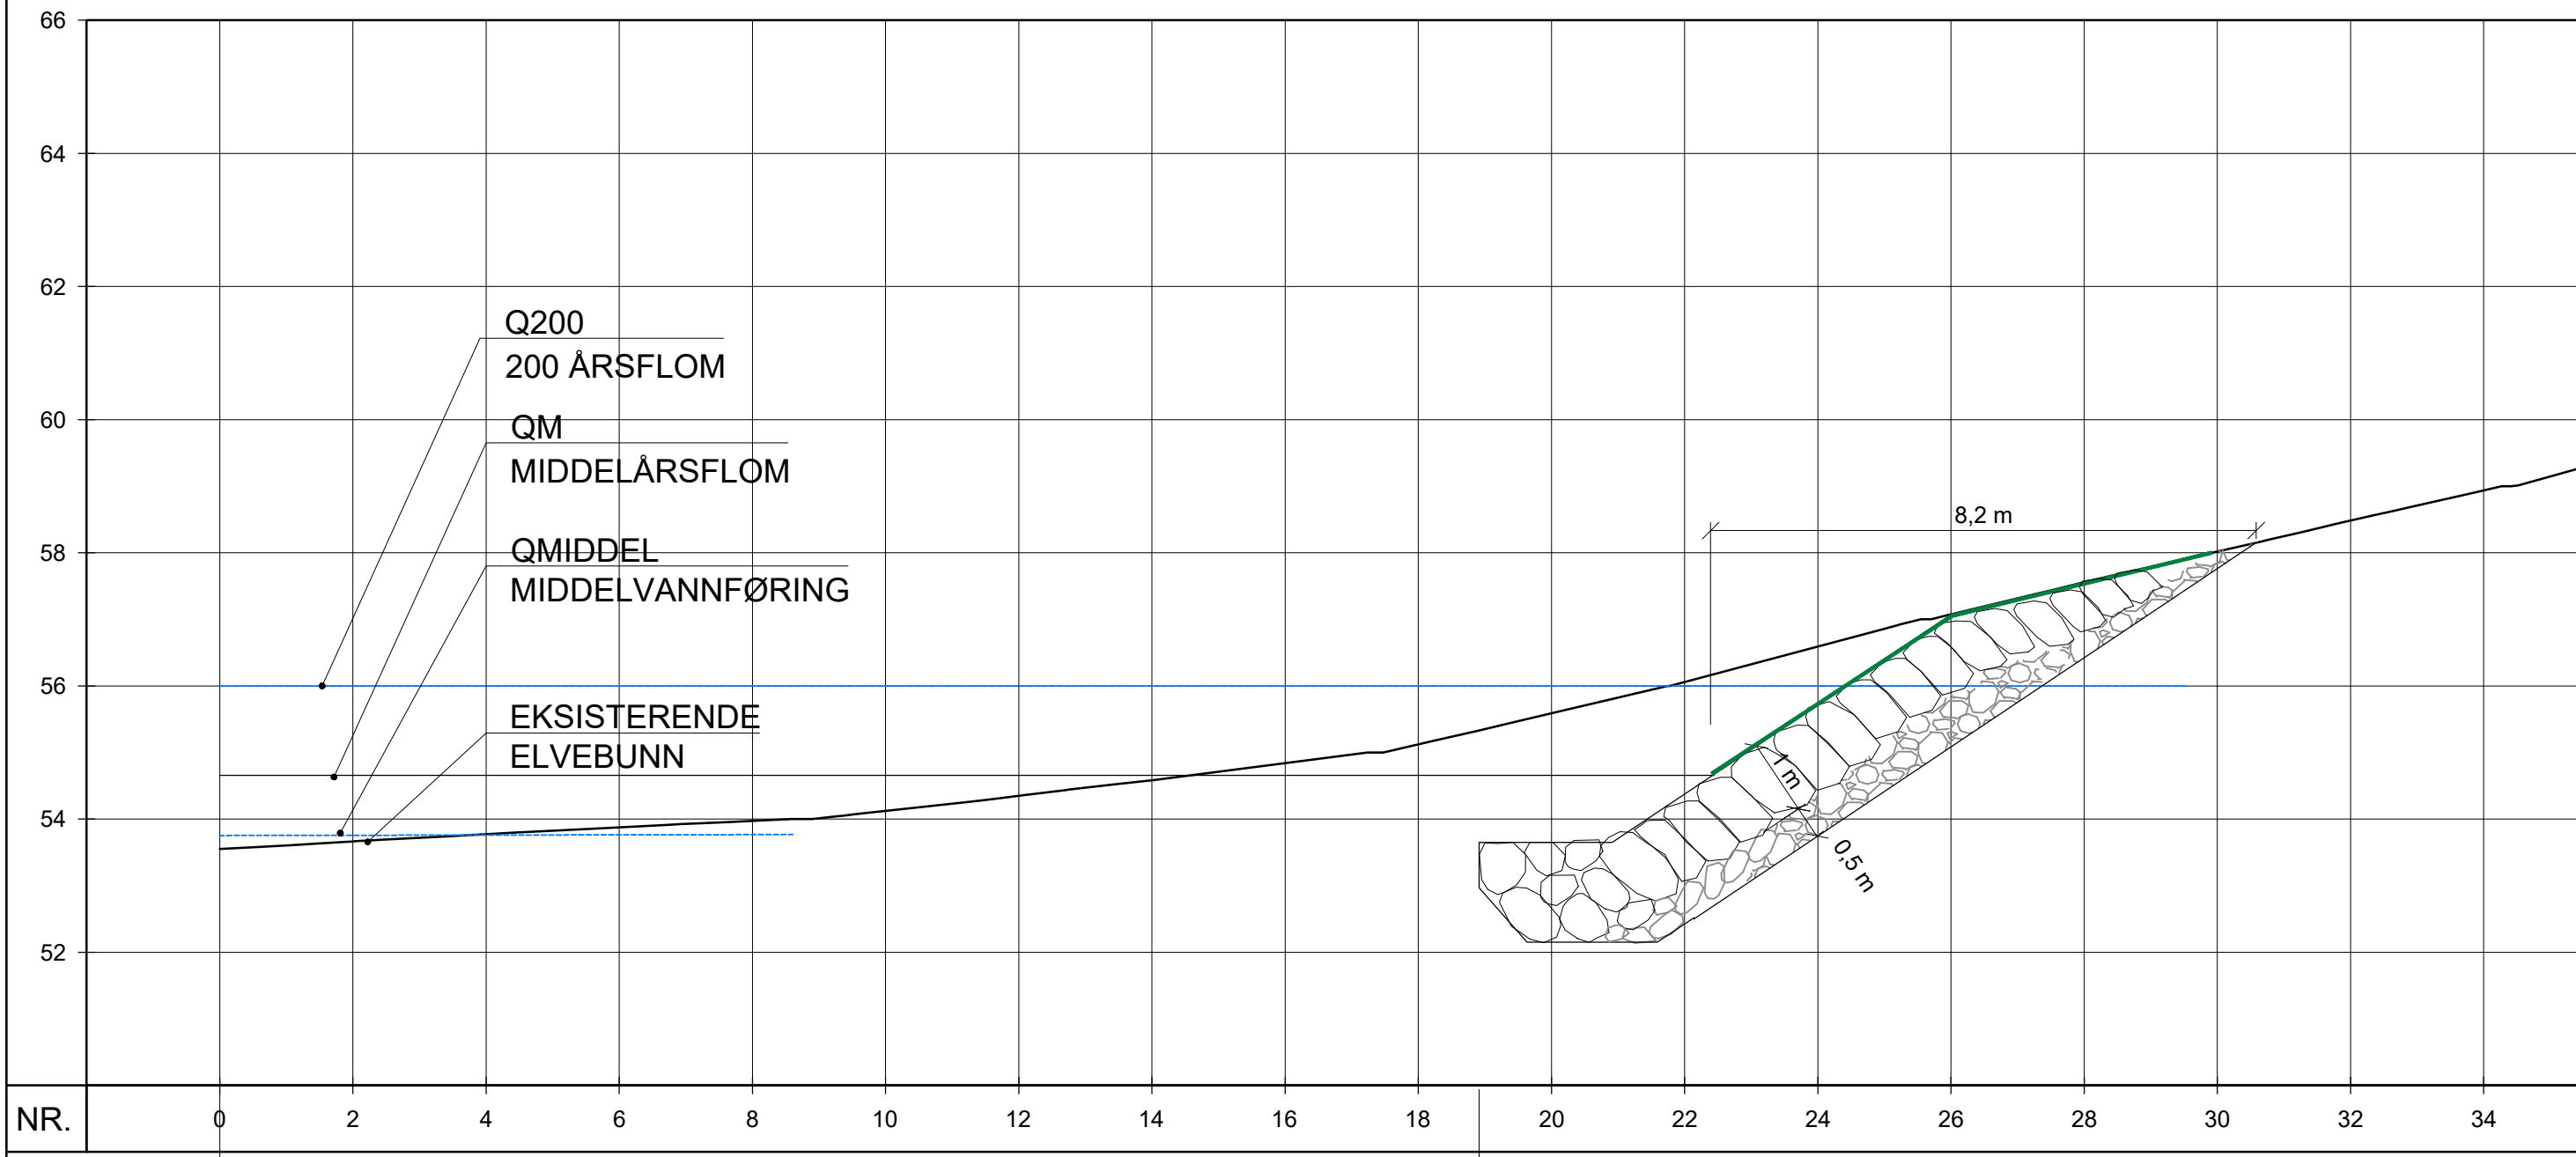

Status	Rev.	Endring	Utført	Kontr.	Ansv.	Dato
						06.10.2023
SOGN HANDELSPARK			Målestokk	1:100	Format	A1
PRINSIPP EROSJONSSIKRING MUR FLYTTET TIL FORMÅLSGRENSEN SNITT			Oppdragsnr. 10230432			
SWECO Norge AS			Disiplin:	Løpenummer:	Status:	Rev:
			B	2002	X	00