




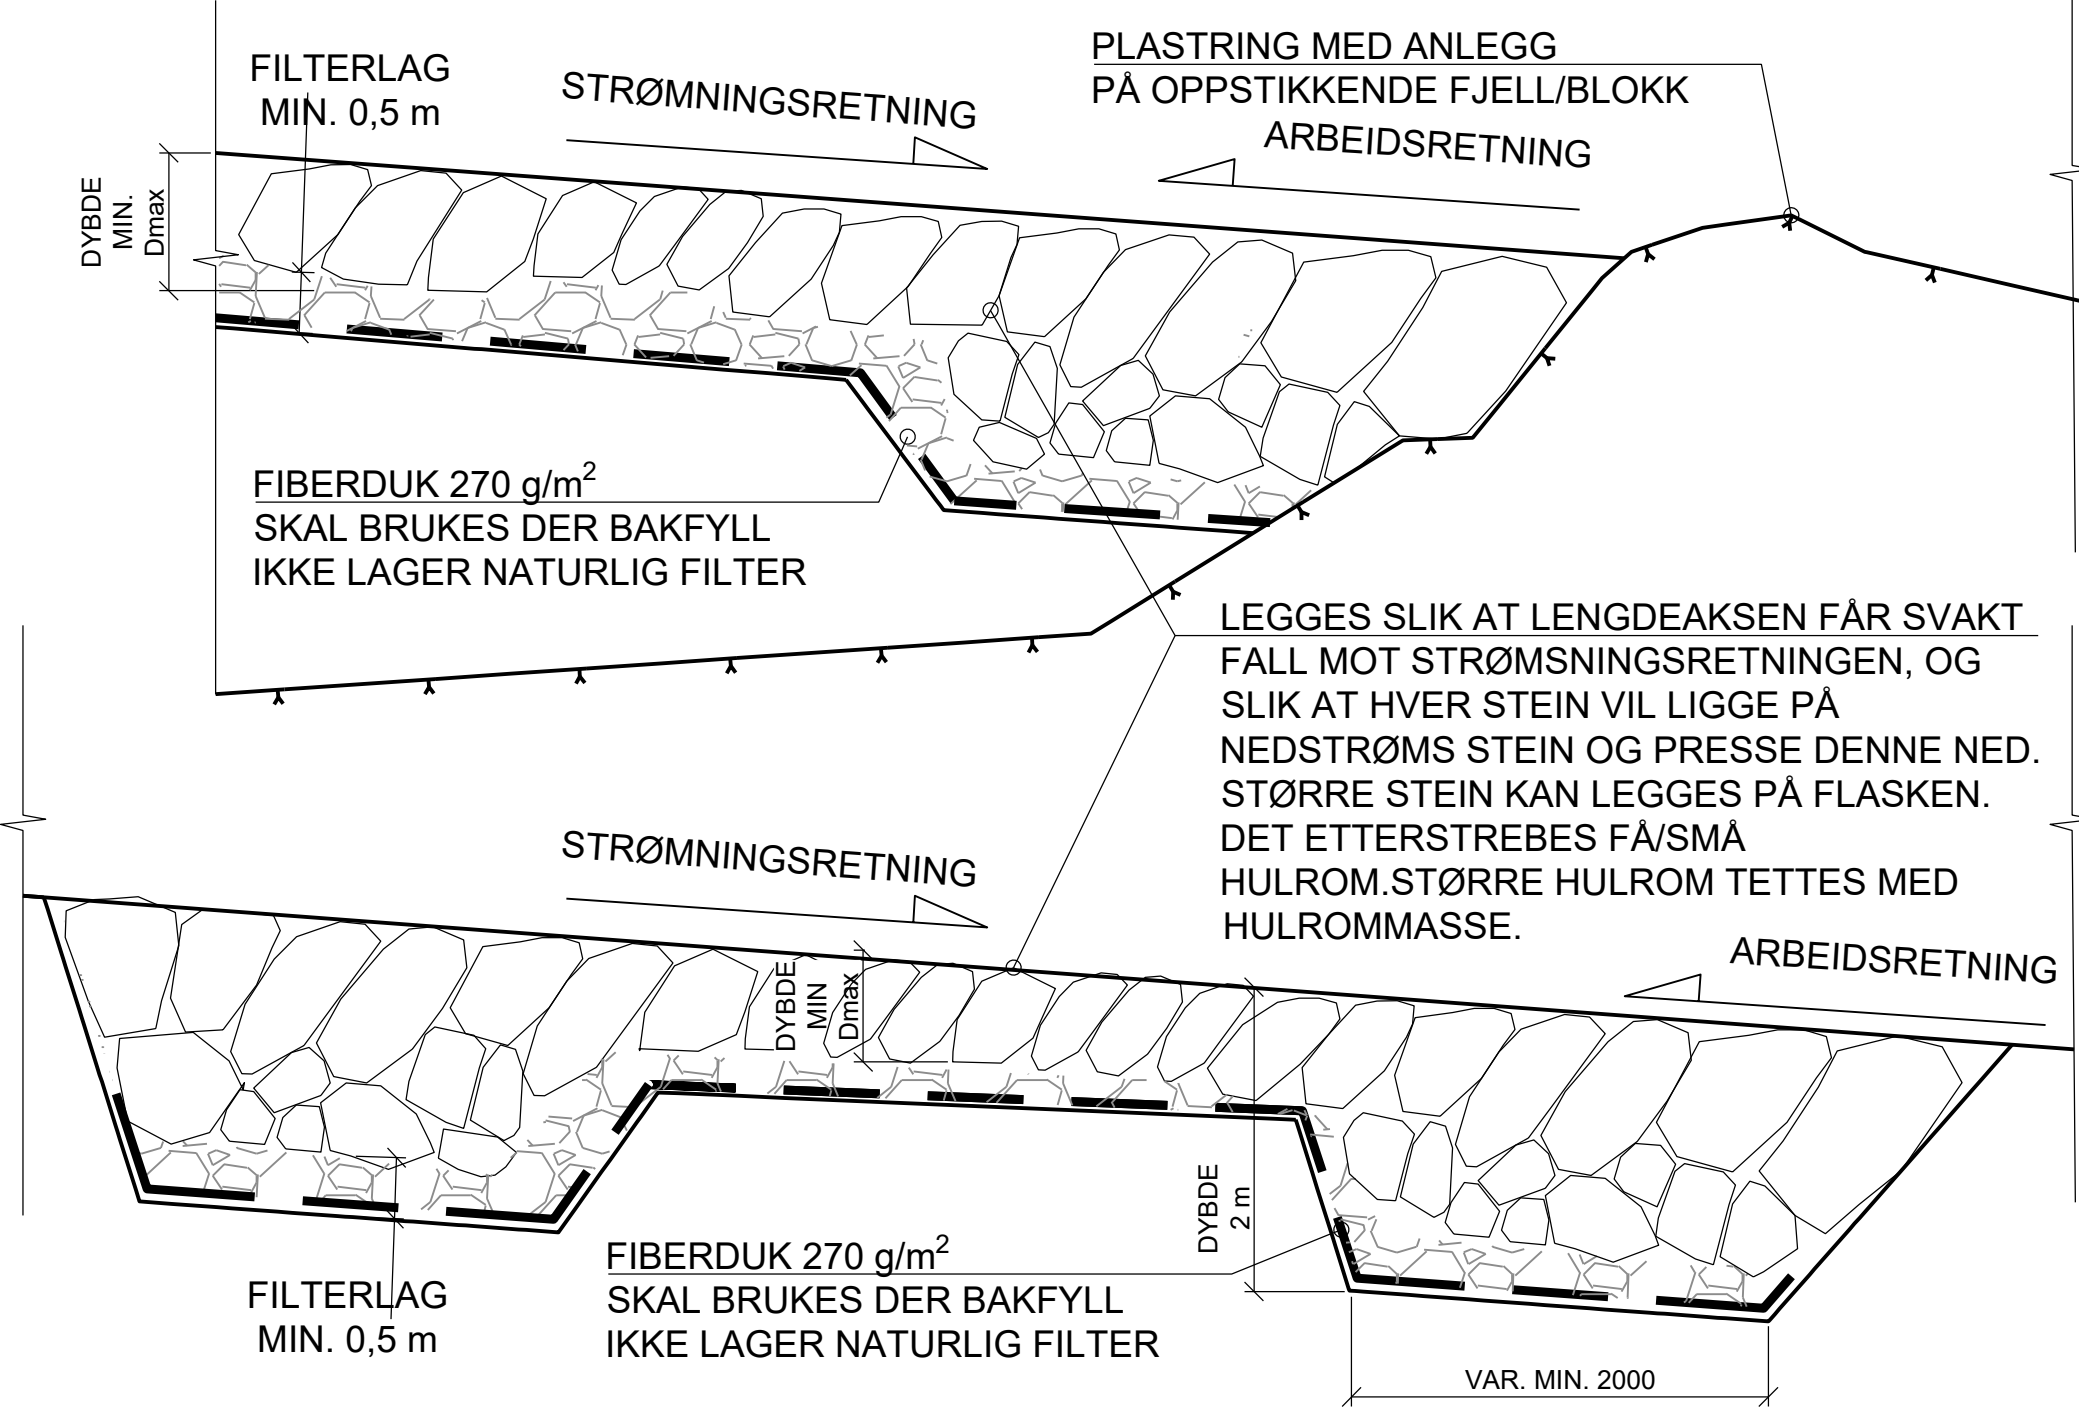


PRINSIPP PLASTRET BUNN
PARALLELT MED STRØMNINGSRETNING
1:50

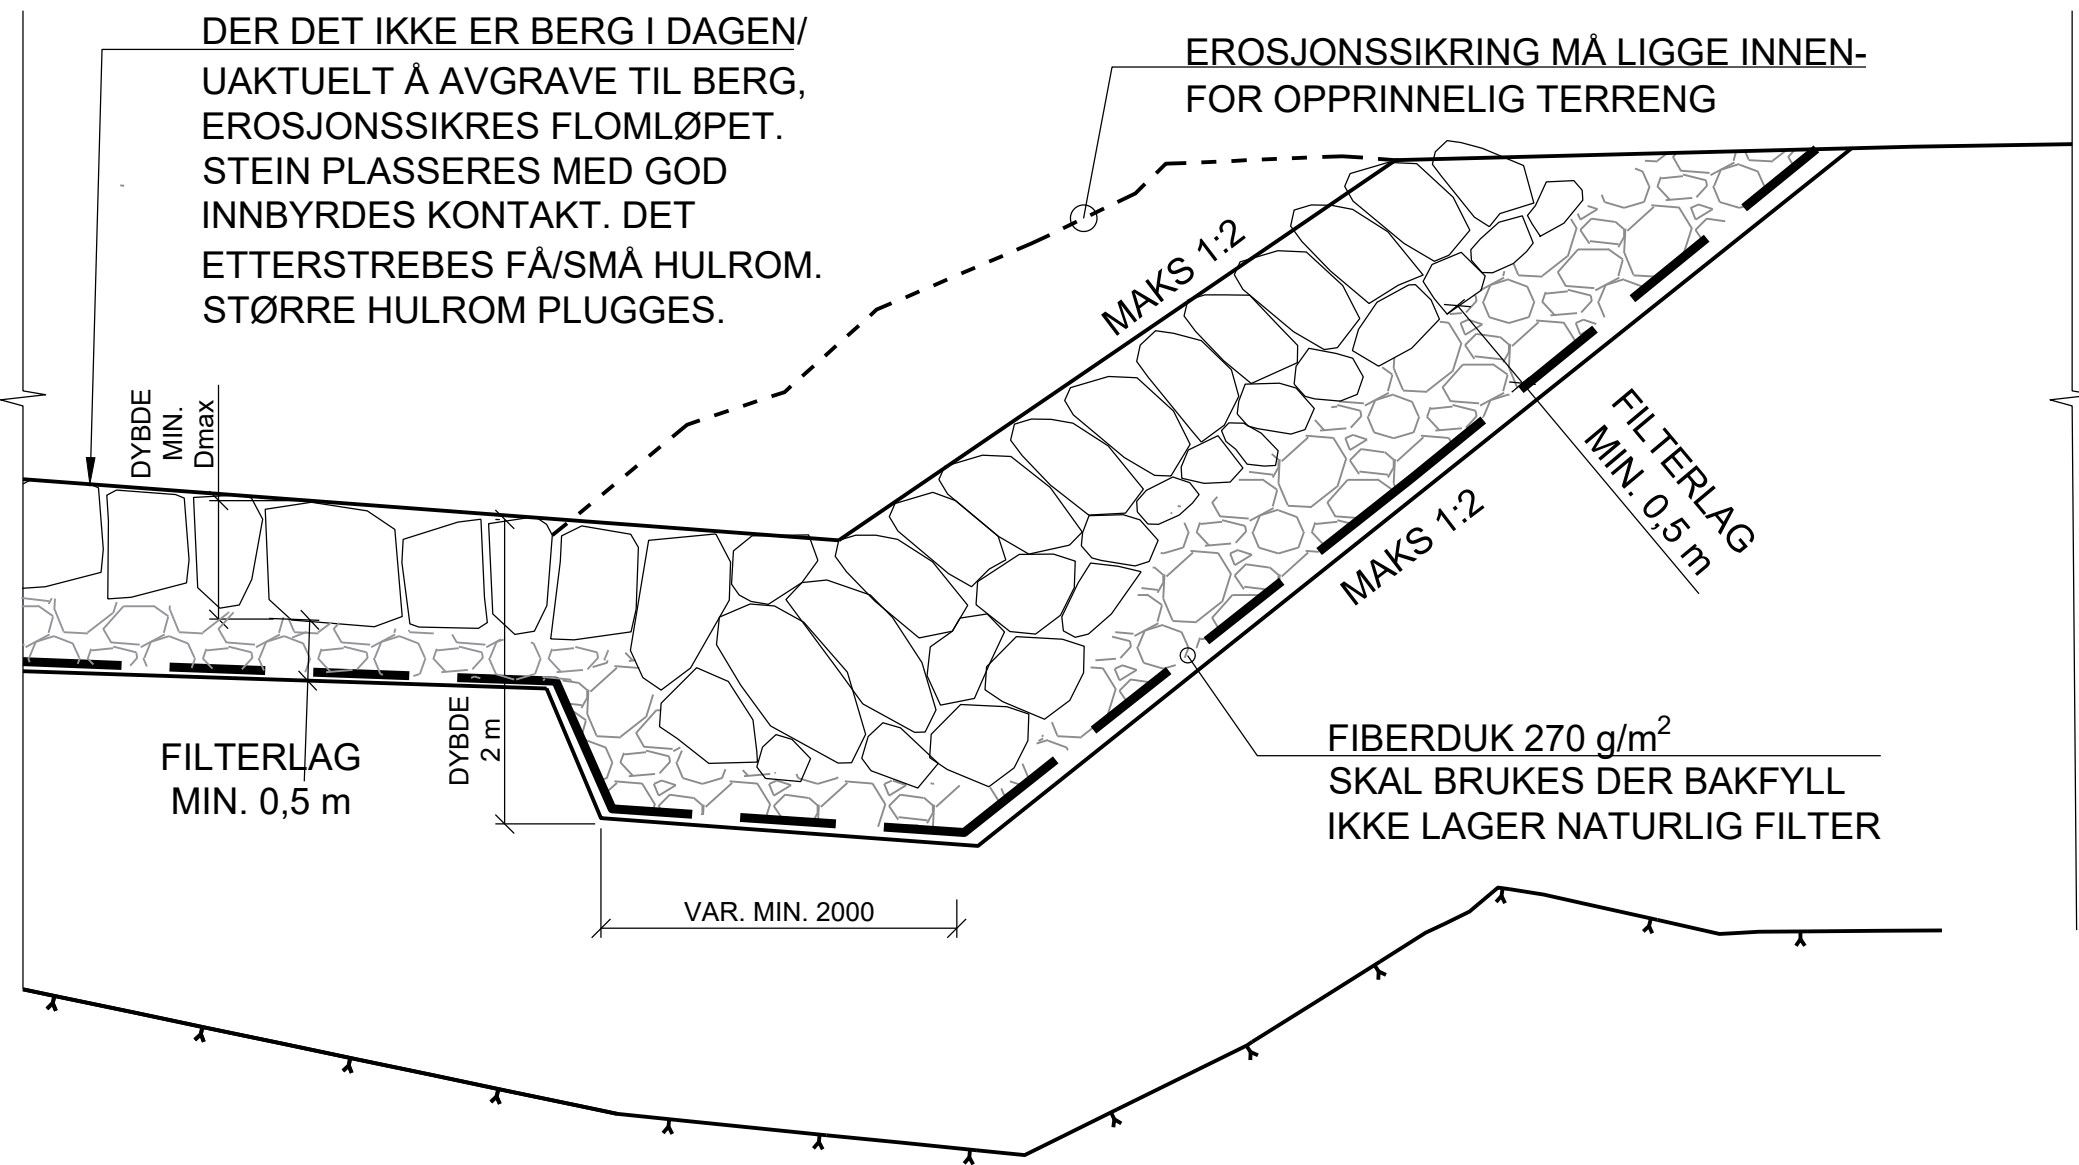


PRINSIPP PLASTRET SKRÅNING
MED LØSMASSEFUNDAMENT
1:50

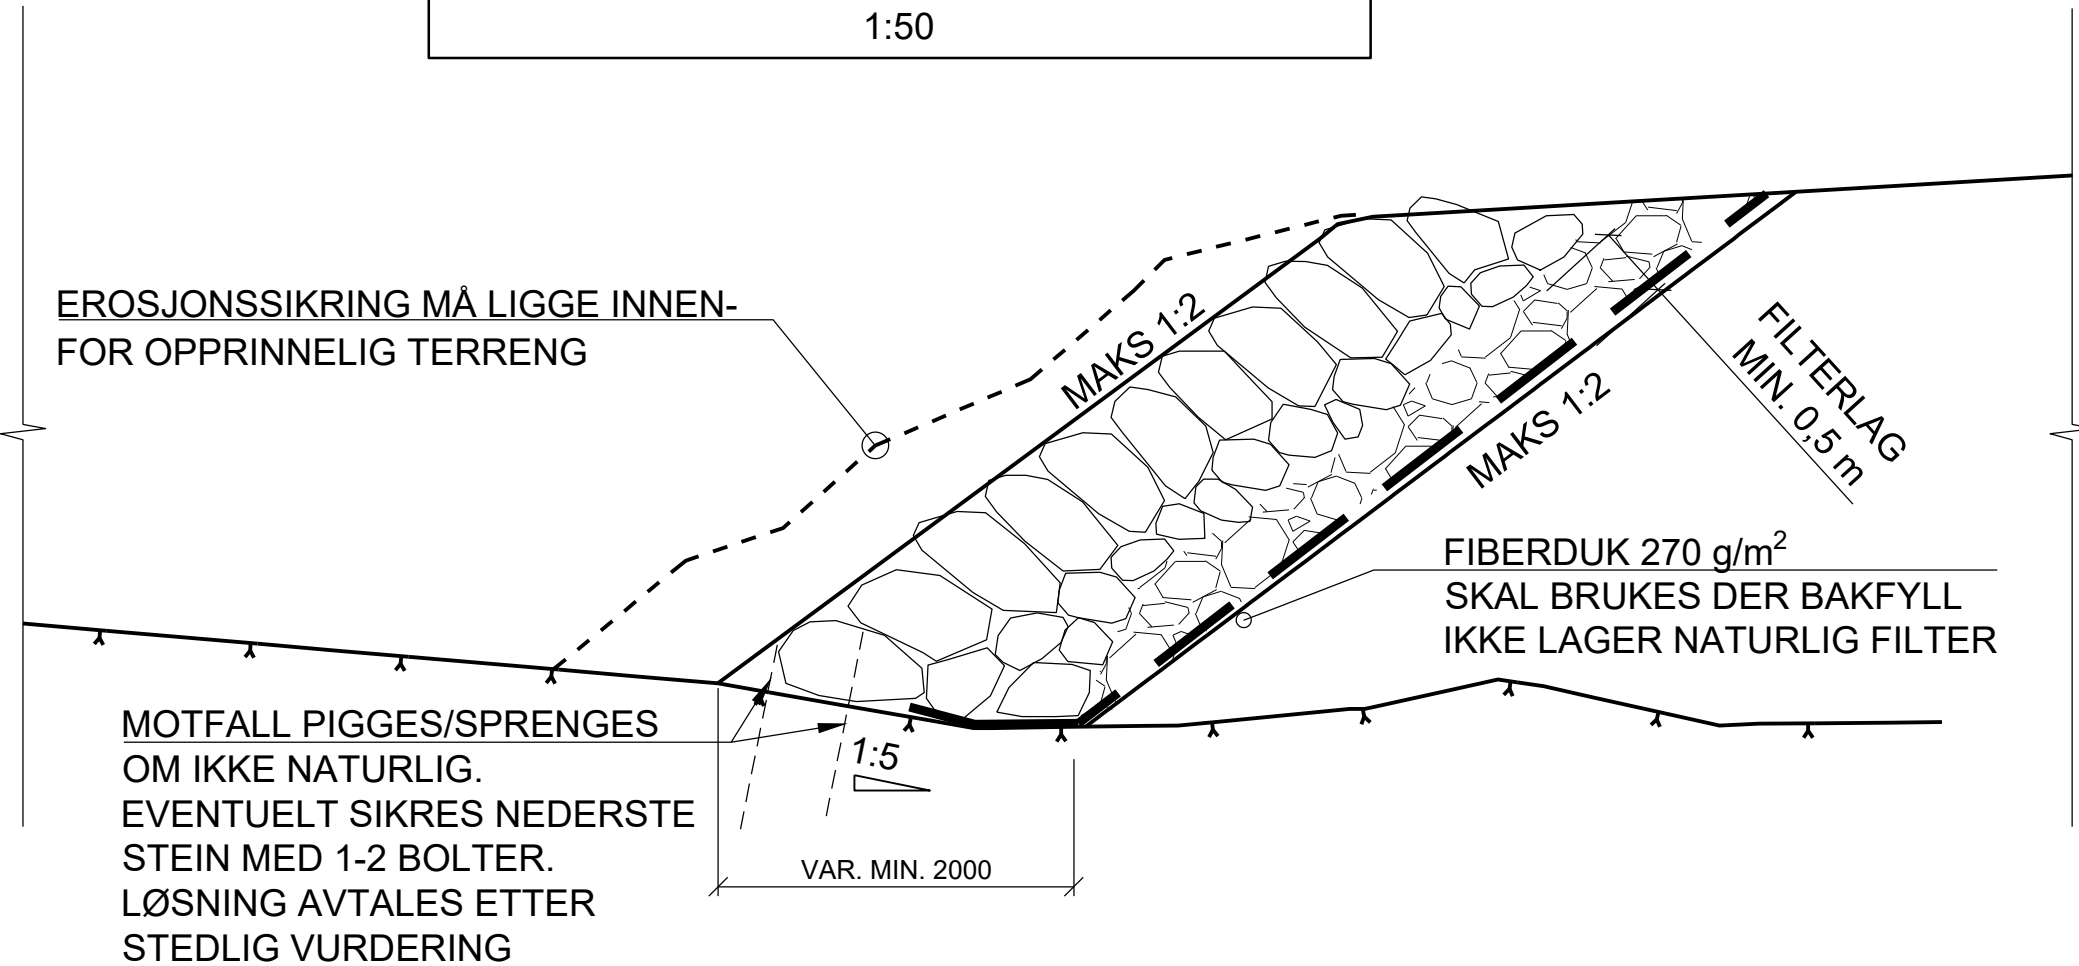

PRINSIPP PLASTRET SKRÅNING
MED BERGFUNDAMENT
1:50

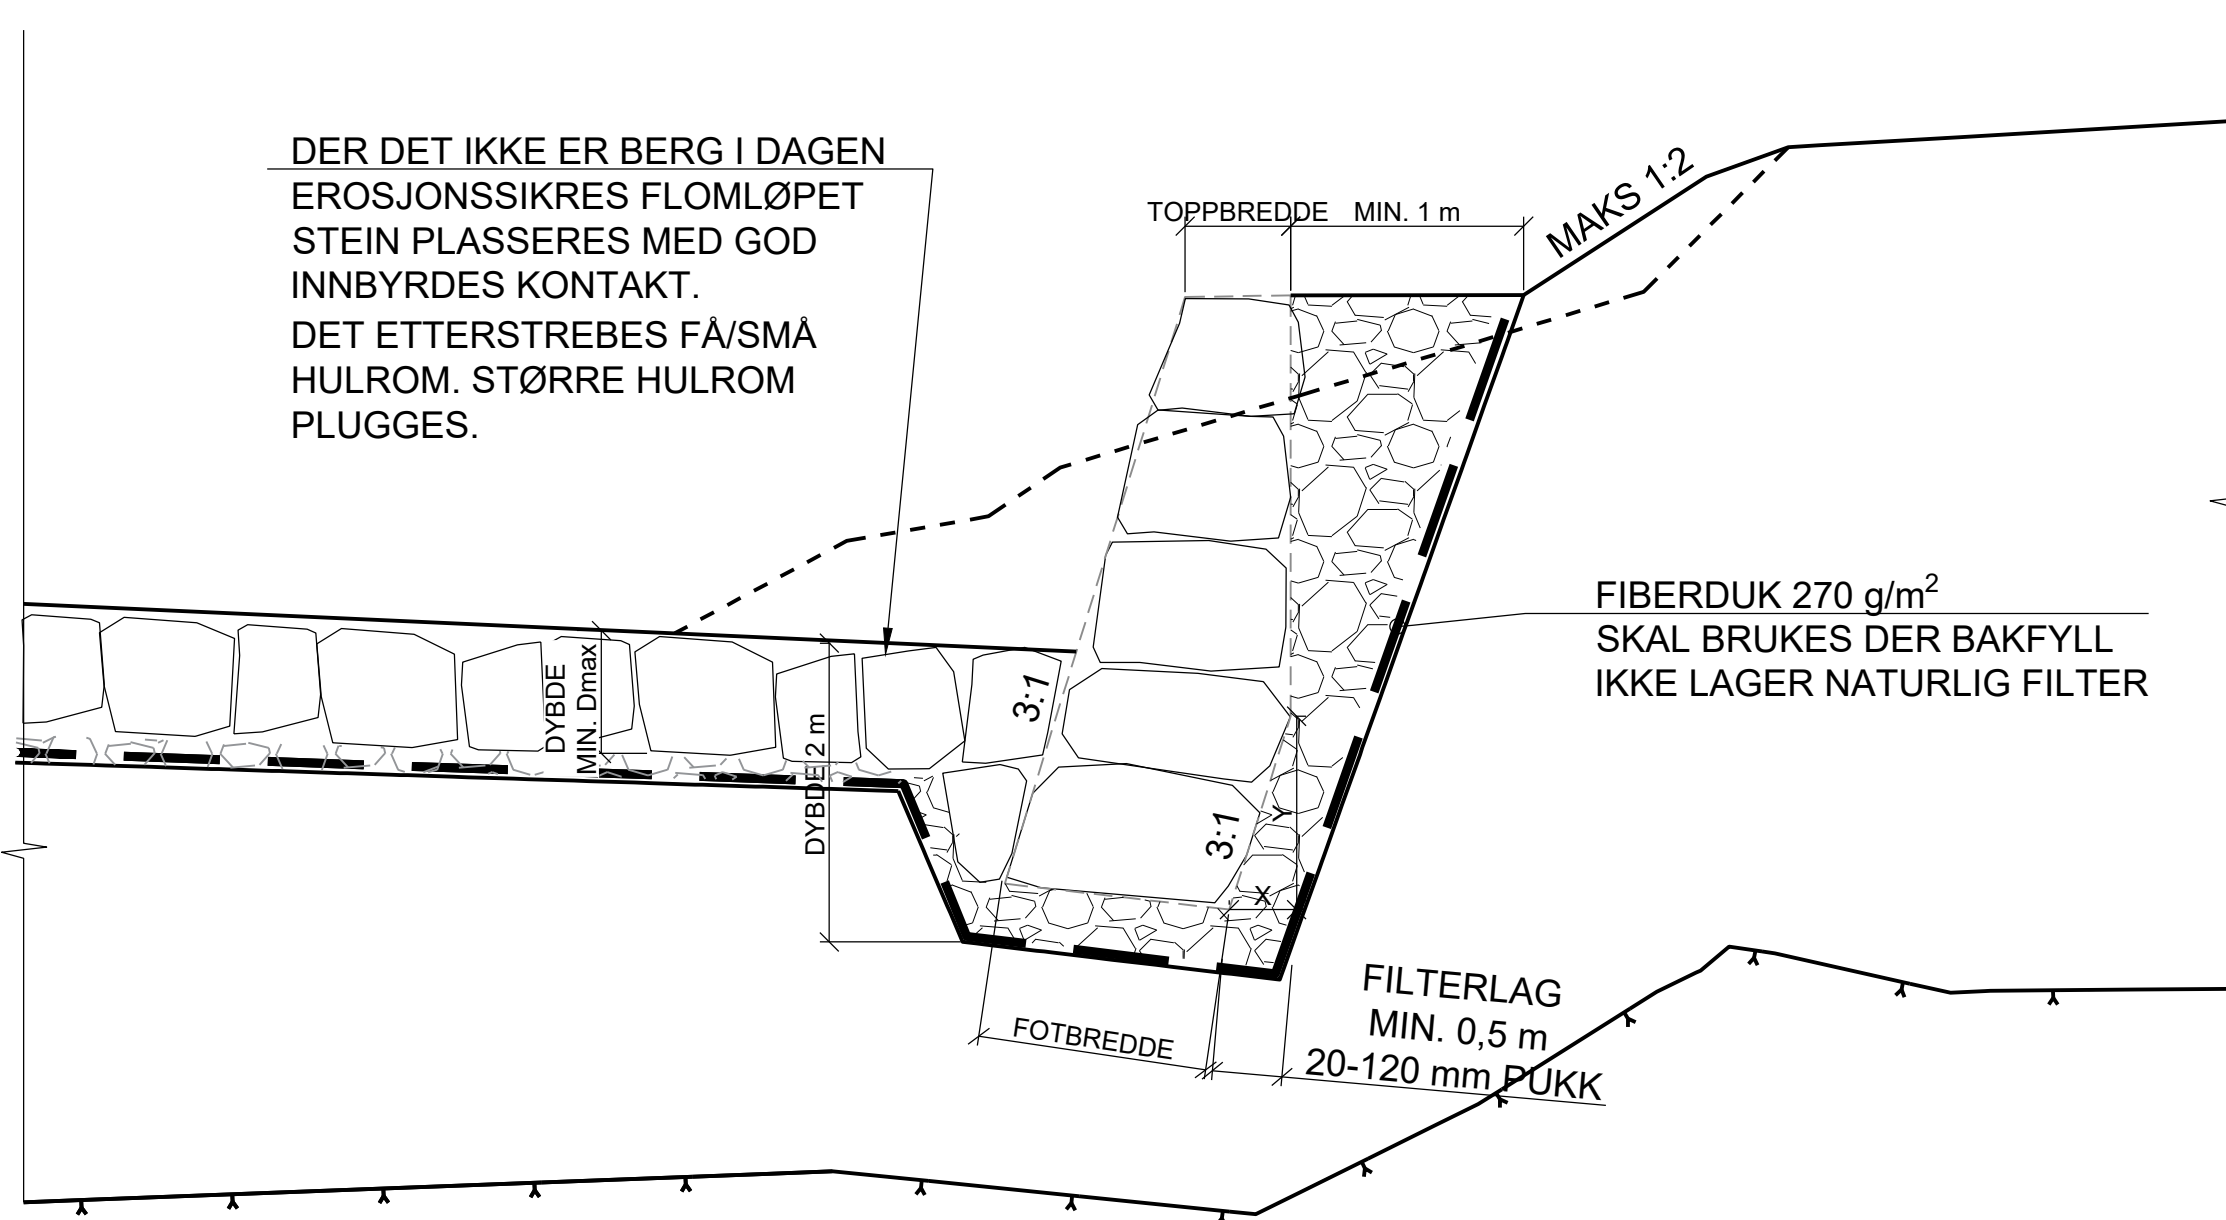

PRINSIPP TØRRMUR MED
LØSMASSEFUNDAMENT
1:50

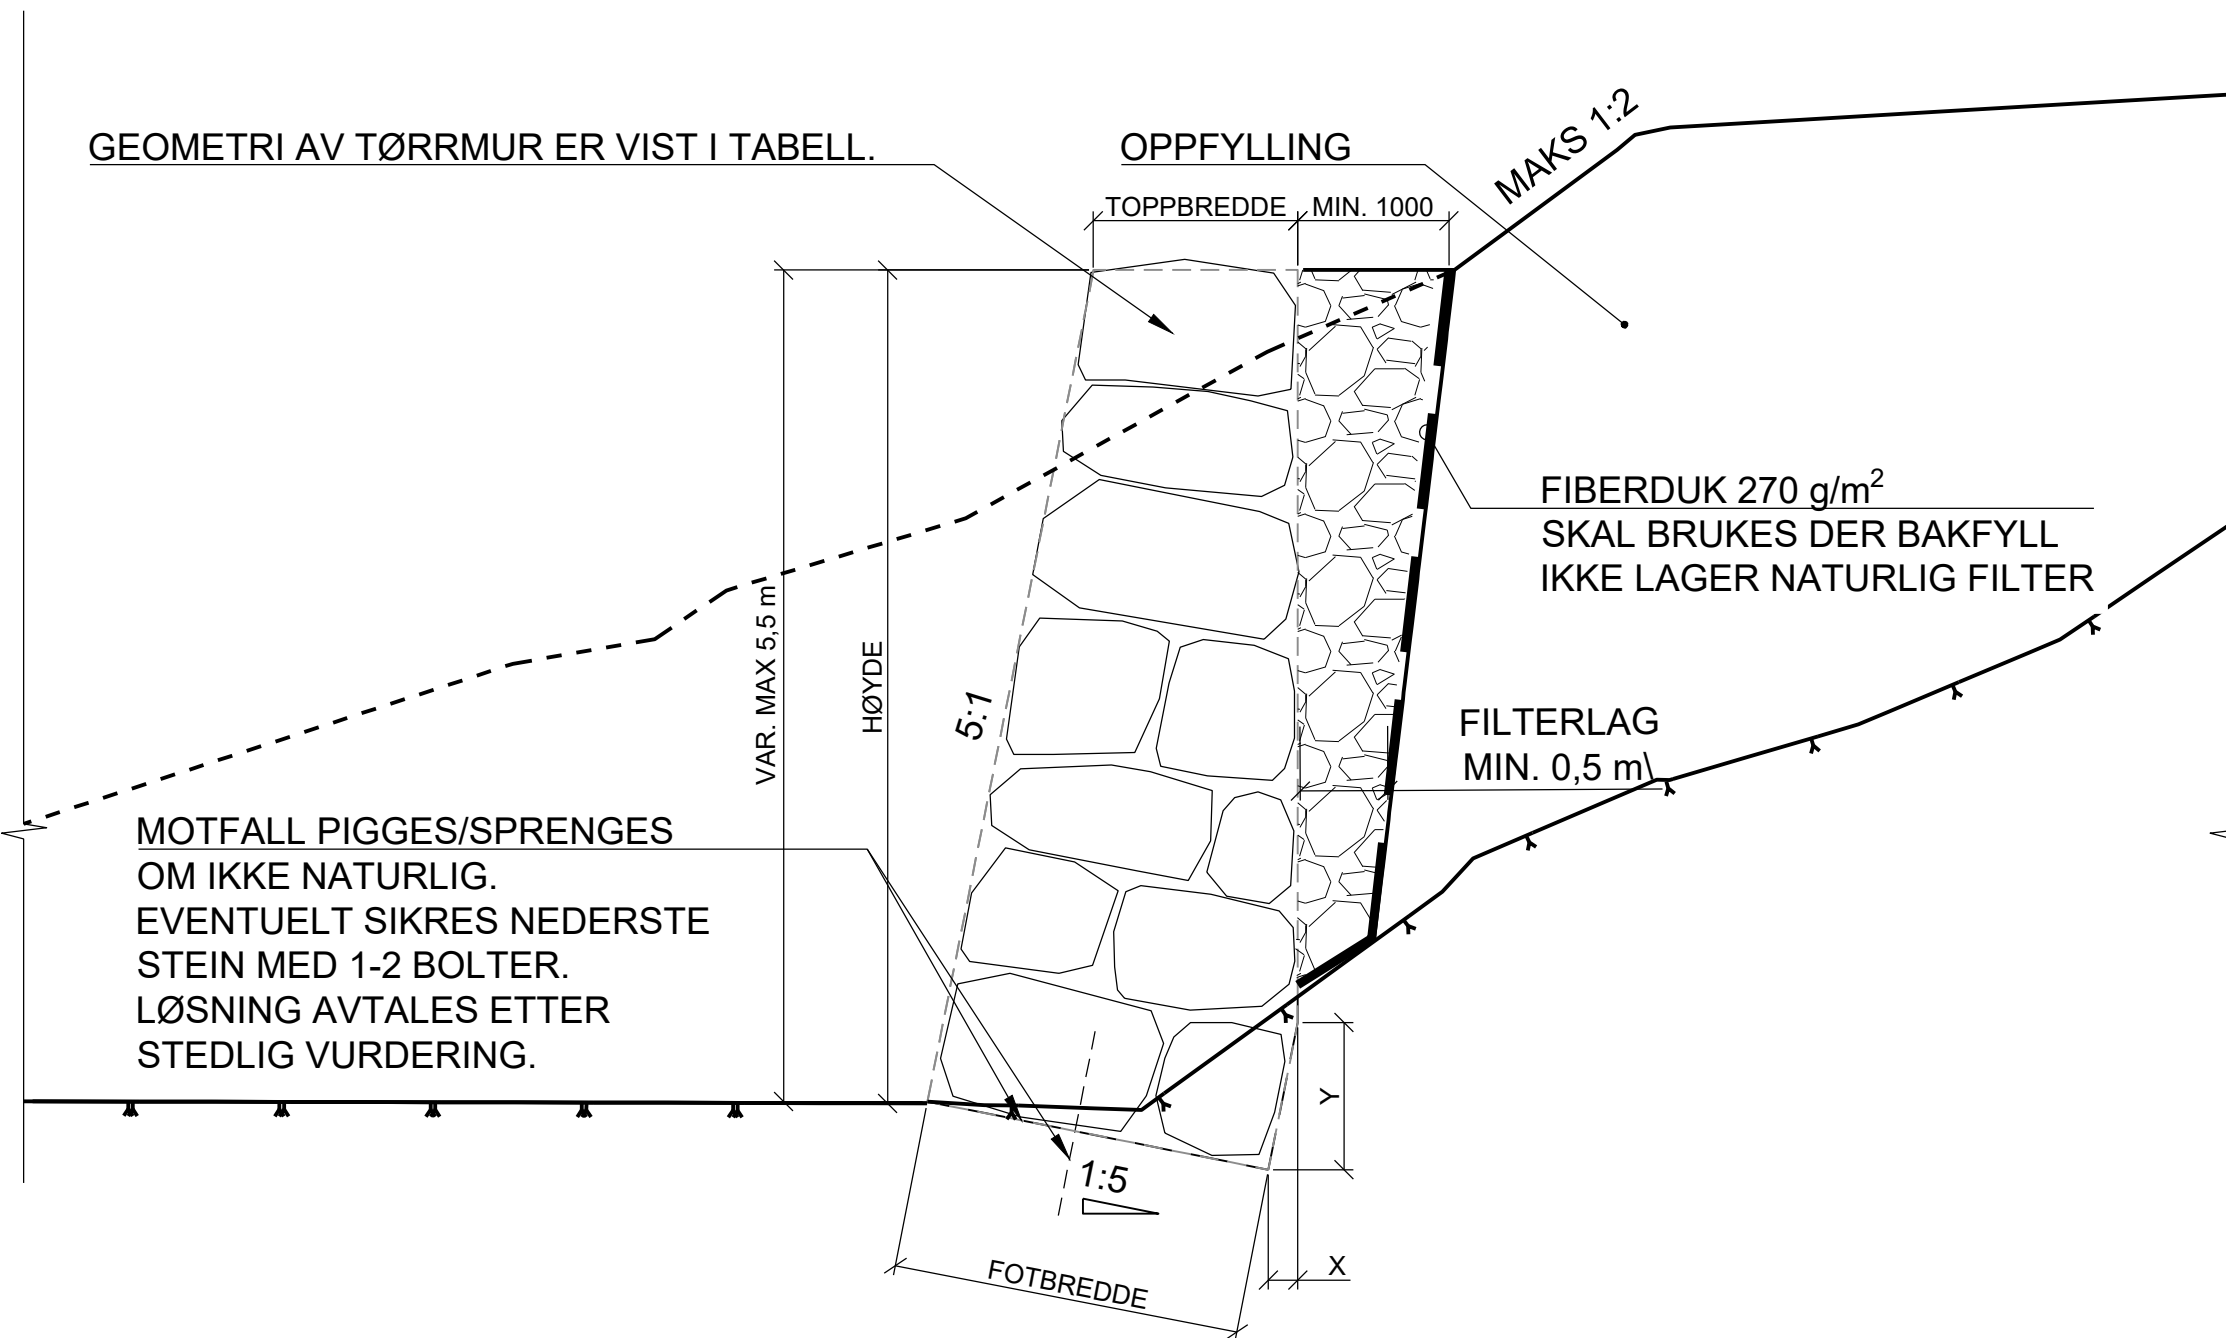

PRINSIPP TØRRMUR MED
BERGFUNDAMENT
1:50

STEINSTØRRELSER/FRAKSJONER:

EROSJONSSIKRING NÅR HELNING I STRØMNINGSRETNING ER <2%

FILTER: Fk 22-120 mm

HULROMSMASSER I BUNNSIKRING: utsortert D=64 mm

STEINSTØRRELSE BUNN OG SIDER:

D₁₅ = 300 mm

D₅₀ = 500 mm

D_{max} = 1000 mm

EROSJONSSIKRING NÅR HELNING I STRØMNINGSRETNING ER >2%

FILTER: Fk 22-120 mm

STEINSTØRRELSE BUNN OG SIDER:

D₁₅ = 800 mm

D₅₀ = 1200 mm

D_{max} = 2400 mm

EROSJONE

TØRRMUR. STEINSTØRRELSE:

FILTER TØRRMUR: 22-120 mm

D_{min} = 1,0 m (D NED MOT 0,5 m KAN UNNTAKSVIS TILLATES)

D_{max} = 1,5 m

INNBYGGES MED HORIZONTALT OG VERTIKALT FORBAND.

GEOMETRI TØRRMUR (ALLE MÅL I m)

H	FOTBREDDE	TOPPBREDDE	X	Y
2,0	1,25	1,00	0,17	0,87
2,5	1,40	1,05	0,18	0,89
3,0	1,55	1,10	0,18	0,90
3,5	1,70	1,15	0,18	0,92
4,0	1,85	1,20	0,19	0,93
4,5	2,00	1,25	0,19	0,94
5,0	2,15	1,30	0,19	0,96
5,5	2,30	1,35	0,19	0,97

0 0,5 1 2,5 m
1:50

ANMERKNINGER:

VALGT PRINSIPP VURDERES PÅ STEDET.

DET SKAL BENYTTES STEIN/BLOKK AV GOD KVALITET, UTEN SPREKKER OG RISS MED KUBISK (LITE AVRUNDET) FORM FOR EN TETTEST MULIG EROSJONSSIKRING.

DER DET BENYTTES FJELLBOLTER FOR LÅSING AV NEDERSTE STEIN SKAL DISSE VÆRE Ø25 VARMFORSINKET OG GALVANISERT, OG GYSES 0,5 m I BERG

PLASSERING AV STEIN SKAL STARTE LENGST NEDSTRØMS I OMRÅDET SOM SKAL EROSJONSSIKRES, OG ARBEIDSRETNINGEN SKAL VÆRE MOTSTRØMS, SLIK AT STEIN HVILER PÅ NEDSTRØMS STEIN OG PRESSER DENNE PÅ PLESS. HULROM MELLOM STEIN I PLASTRING OG TØRRMUR SKAL IKKE VÆRE SÅ STORE AT UTVASKING/SUG KAN DRIVE UT MASSER FRA INNENFORLIGGENDE SJIKT. DERSOM HULROM I YTTERSJIKT ER SÅ STORE AT INNENFORLIGGENDE STEIN KAN VASKES UT, PLUGGES DISSE MED SÅ STOR STEIN SOM MULIG. EVENTUELL PLUGGING SKAL FOREGA FORTLØPENDE/FOR HVER FLO, OG PLUGGES FRA INNSIDEN AV YTRE SJIKT.

TØRRMURENE BYGGES MED FORBAND MELLOM STEINENE, BÅDE I FRONTEN OG INNOVER I MUREN. VERTIKALE SPREKKER OVER FLERE SJIKT SKAL IKKE FOREKOMME.

01B Utgitt for tilbud/grunnlag	NOINST	Kontrollert	NOINST	05.10.2023
Rev. Utgivelsesgrunn/Revisjonsbeskrivelse	Utarbeidet	Kontrollert	Godkjent	Dato
Prosjekt / Kontraktstnr. 30094/KON-005964-34				
Tittel: KRT - Krossdalen Transformatorstasjon				Målestokk: 1:50
Krossdalselva				Koordinatsystem: NTM Sone 5
Mur og erosjonssikring				Høydesystem: NN2000
Prinsipp				Fagansvarlig: NOKAMM
Byggherre: Statnett		Leverandør: sweco		Utførende: NOINST
Gradering: K0		Leverandørens dokumentnummer: 10222327-HO-2007		Format: A1
Erstatter dokument		Dokumentnummer: 10377-SWE-KRT-0158		Blad