


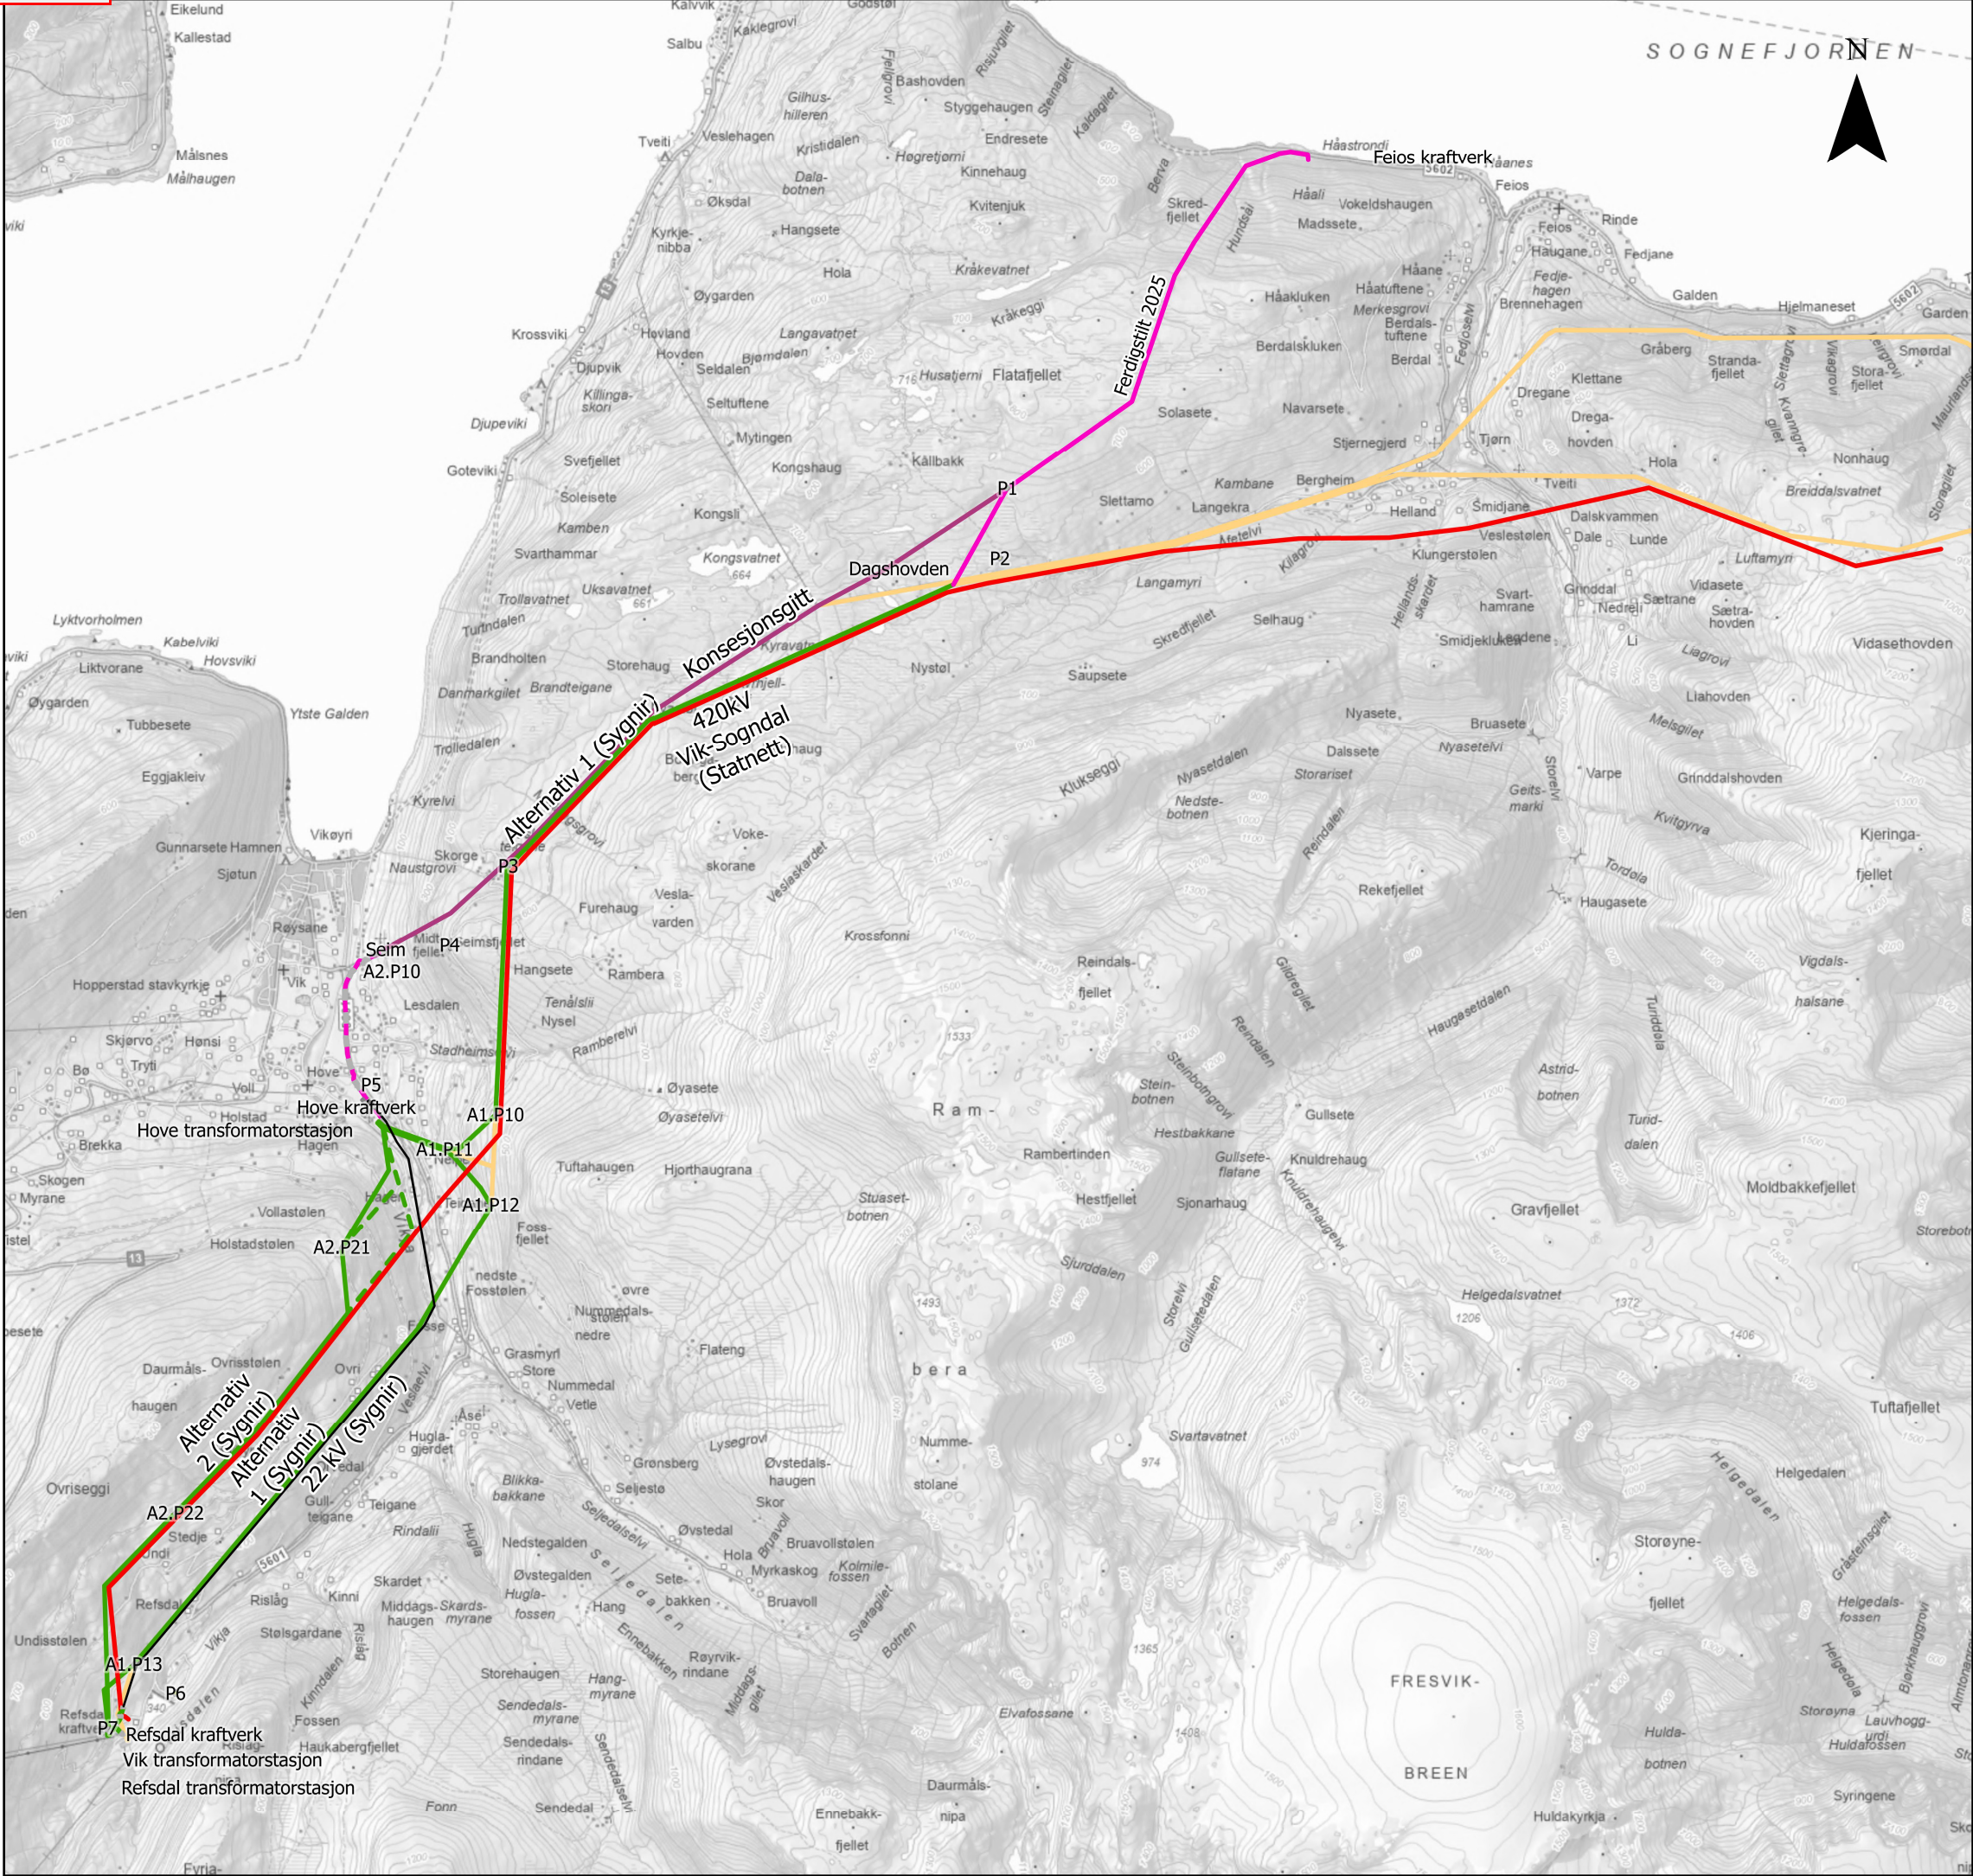

Tegnforklaring			
132 kV ledning 132kV RefsdalHoveFeios (Ikke omsokt) 132kV Dagshovden-Feios (Sygnir) (Ferdigstilt 2025) 420kV Vik-Sogndal (Statnett) 66 (22) kV ledning Alternativ 1 (Kabel) Saneres Omsøkte rigg og-anleggsplasser Ny 132kV jordkabel (Tidligere konsesjonsgitt) 132kV Luftledning (Sygnir) (Tidligere konsesjonsgitt)			
Oversiktskart			
Prosjekt 10228861 - SSMK			
Kartblad 1 av 1		Kunde Statnett	
Koordinatsystem ETRS 1989 UTM Zone 33N			
Dato 04.07.2025	Utarbeidet av NODINH	Kontrollert av NOINST	Målestokk (A3) 1:55 000
Kartdata fra © Geodata AS, Kartverket, Geovekst og kommunene, OpenStreetMap			SWECO 