



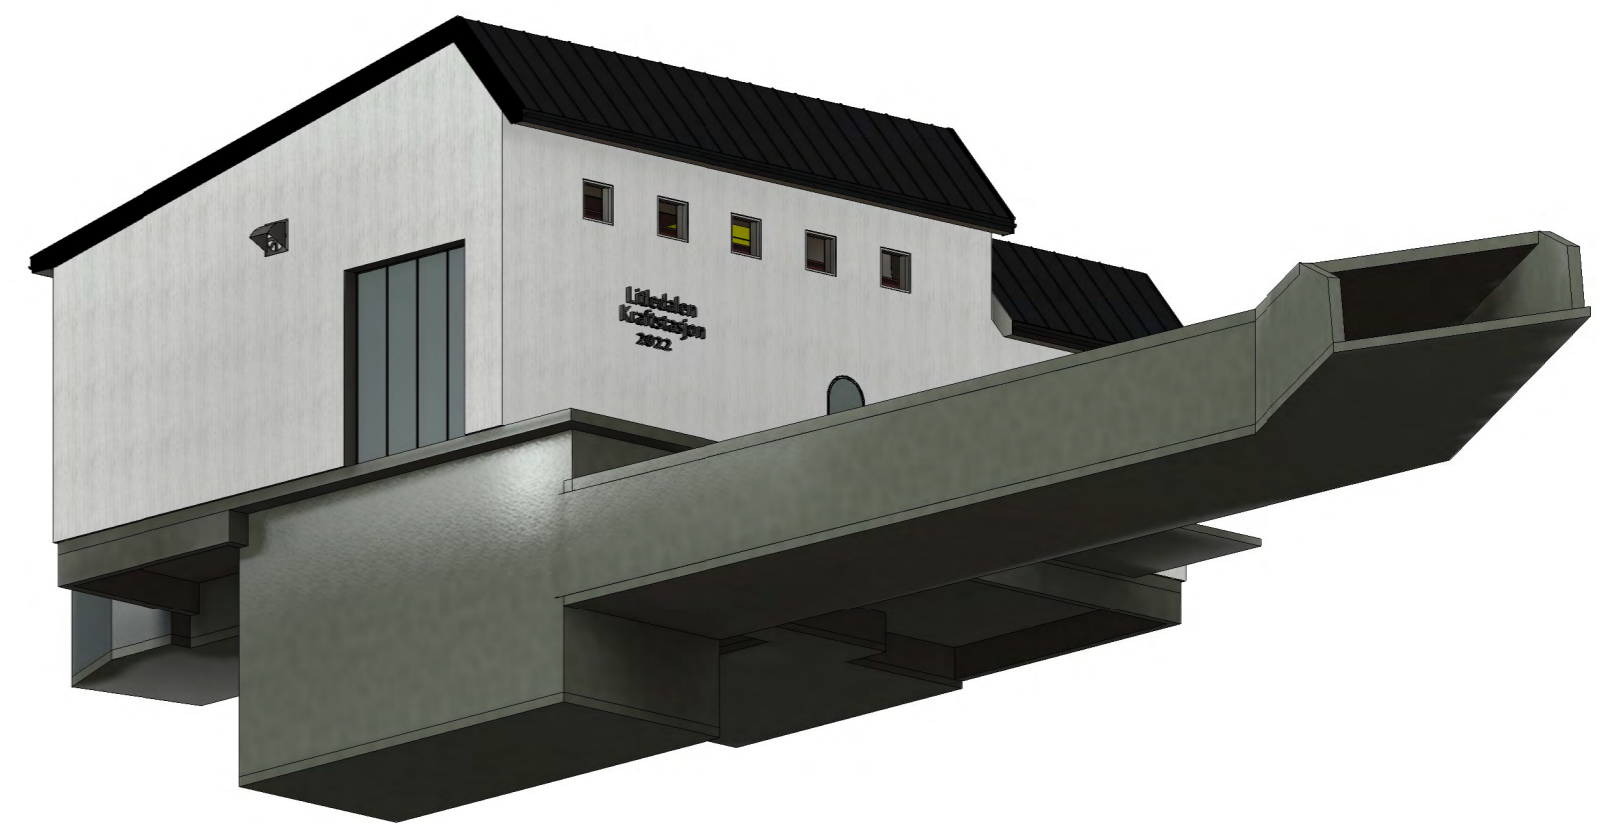

3D Perspektiv 1



3D Perspektiv 3

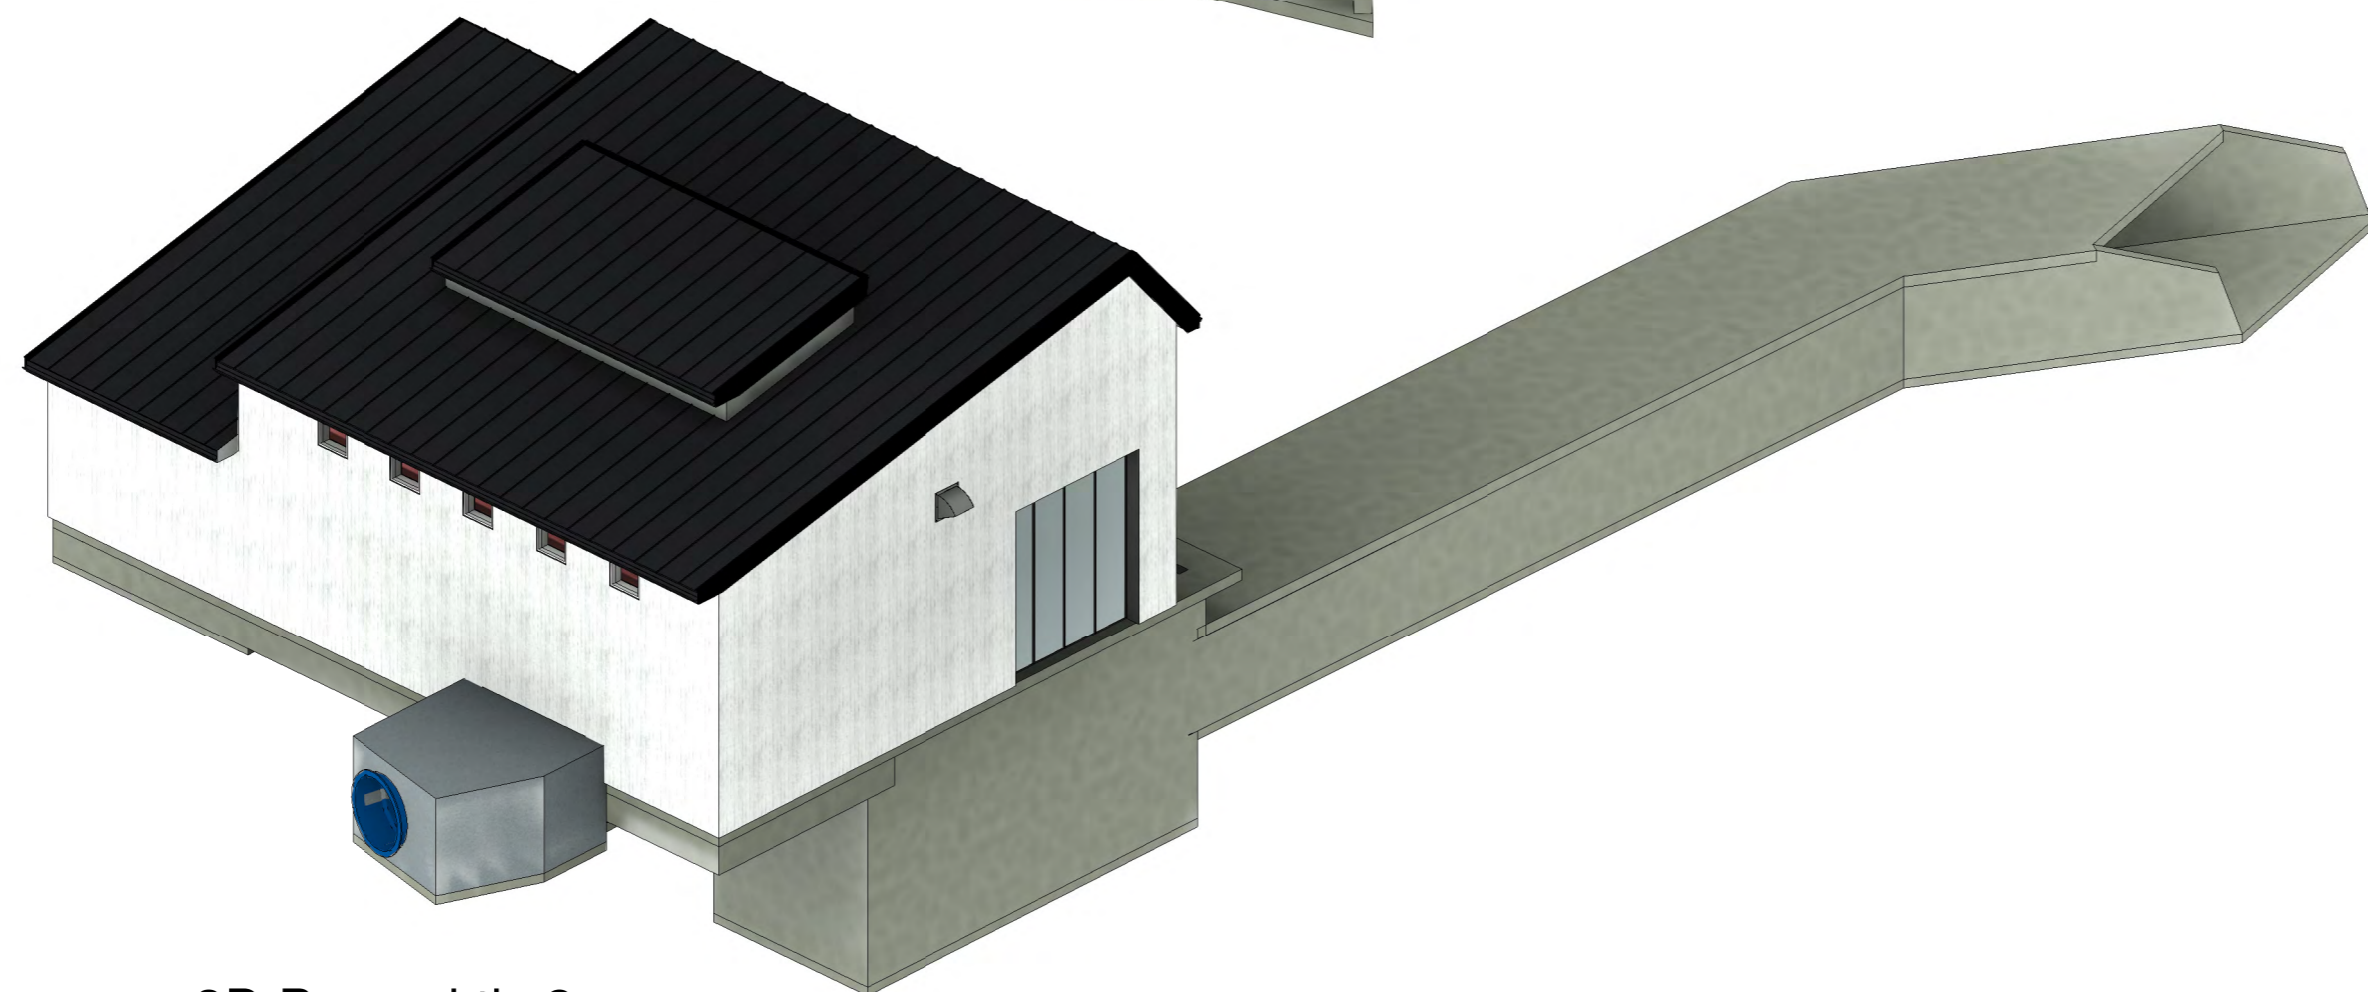

3D Perspektiv 2

Rev.	Revisjon gjeld	Utført	Kontr.	Dato
	Som bygget teikning			21.03.2023
	Arbeidsteikning		Teikn	MTD
	Anbudsteikning		Kontr.	FH
	Meldeteikning		Målestokk	
	<input checked="" type="checkbox"/> Førebels teikning		Format	A2
	Prosjekt nr. 21212		Teikning nr.	126
Stasjon Perspektiv 3D				Revisjon

