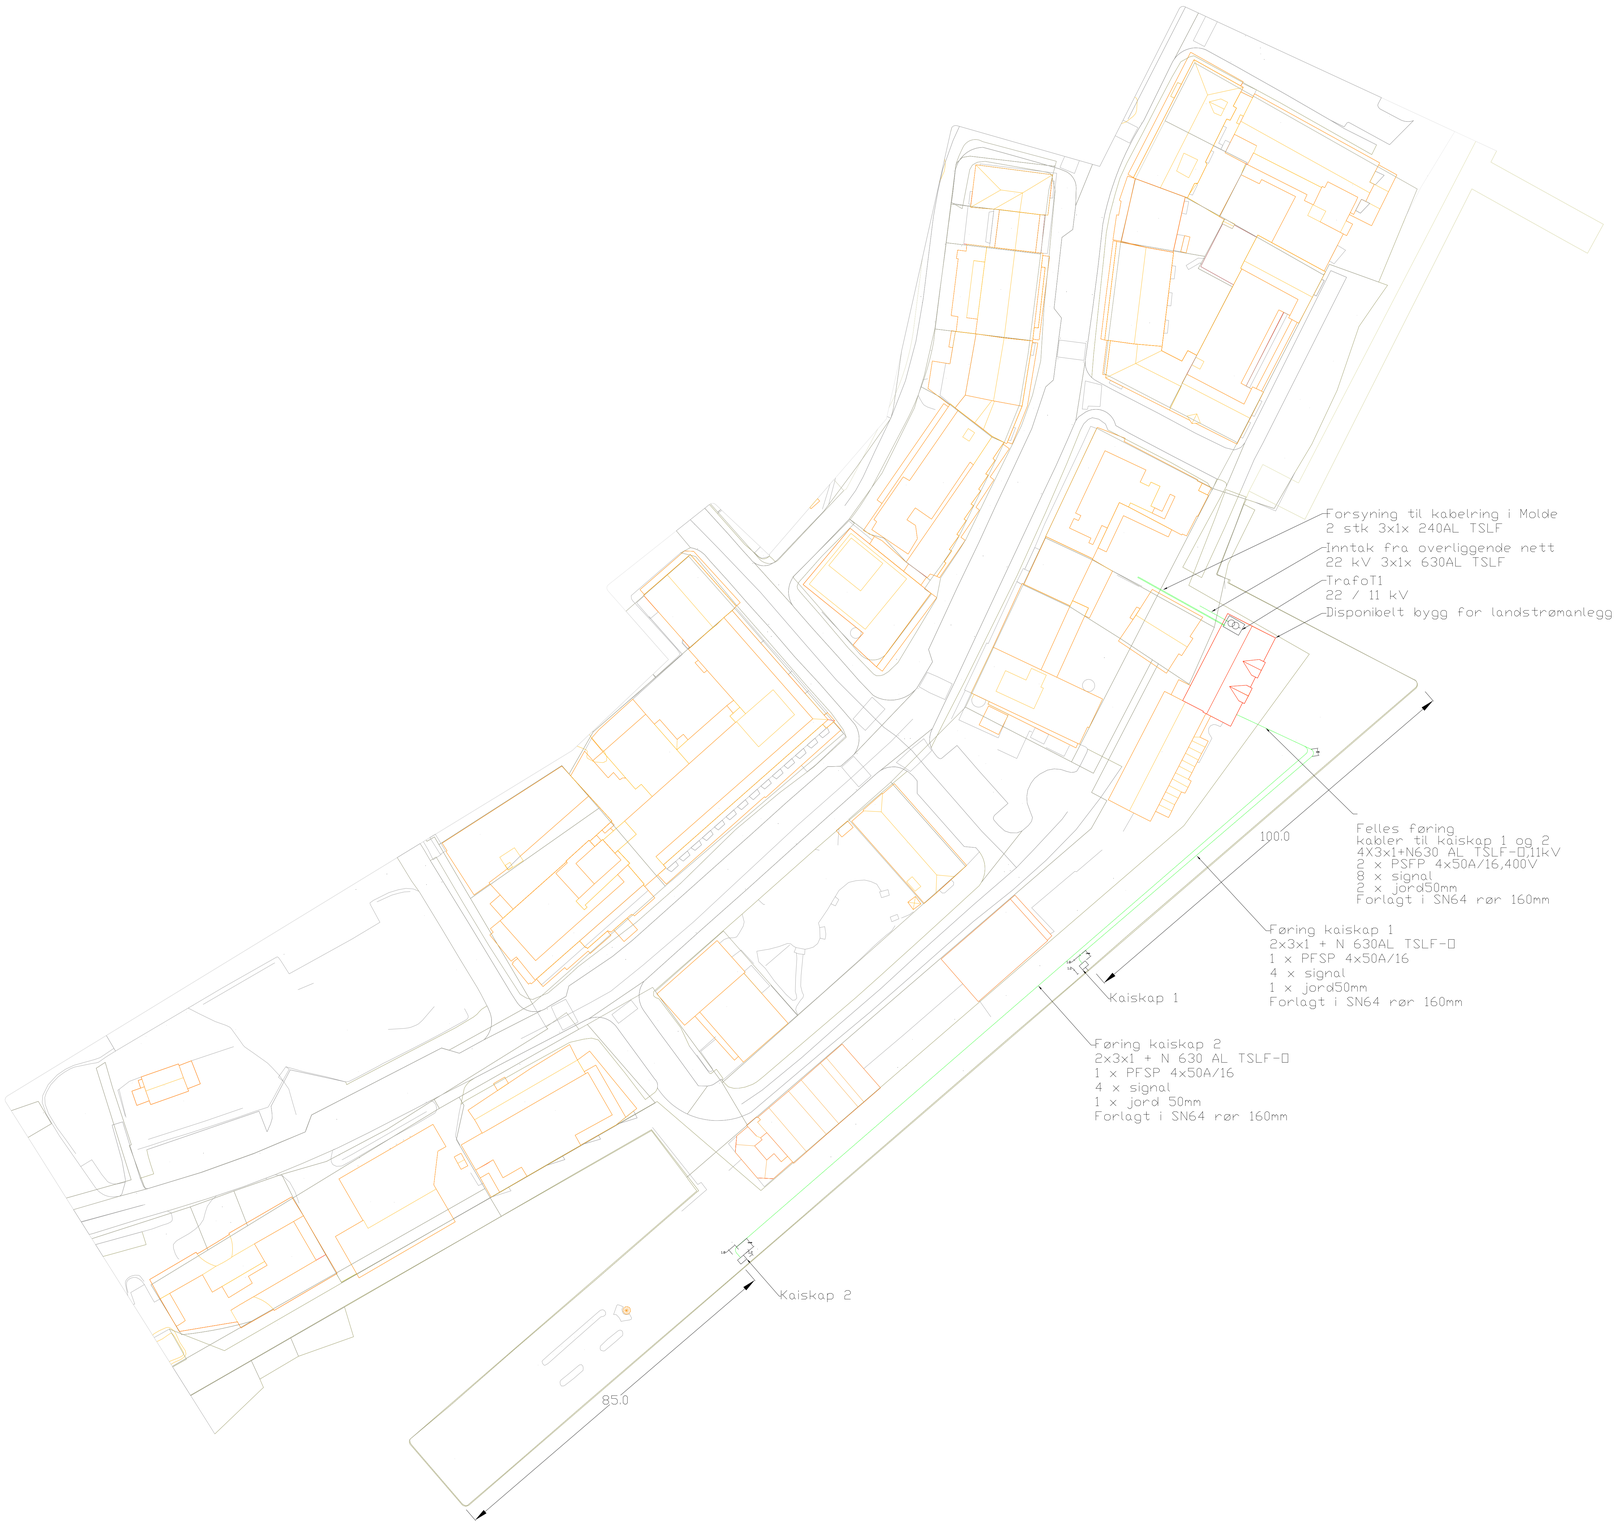


Rev.	Revidertgjen gjelder	Utarbeidet	Kontrollert	Godkjent	Dato
02B	Til Anbud: Lagt frl kabling 240 Al	ERRO			25.02.2026
01	Lagt frl kabelføring og transformator plassering	LAOI	ERRO	VIOSU	16.01.2026
00	Første utgivelse	ERRO			2025-11-06

PLUG

Molde Havn

Situasjonsplan

Koordinatsystem	EUREF89.NTM-6
Arkformat	A0
Fag	El
Målestokk	1:500
Status/fremdrift	Til Anbud
Produsert av	COWI
Oppdragsnummer	A298201
Prosjektfase	Forprosjekt
Tegningsnummer	A298201-COW-RIE-001
Revisjon	01

Format: A0 Filnavn: C:\Users\ERRO\COWI\A298201 - Plug Molde Cruise landstrøm - Documents\66-WorkInProgress\38-Drawings\RIE\Layout bygg storskip 16012026.dwg Xref:

TPlot: ERRO 25.02.2026 11:31:26