



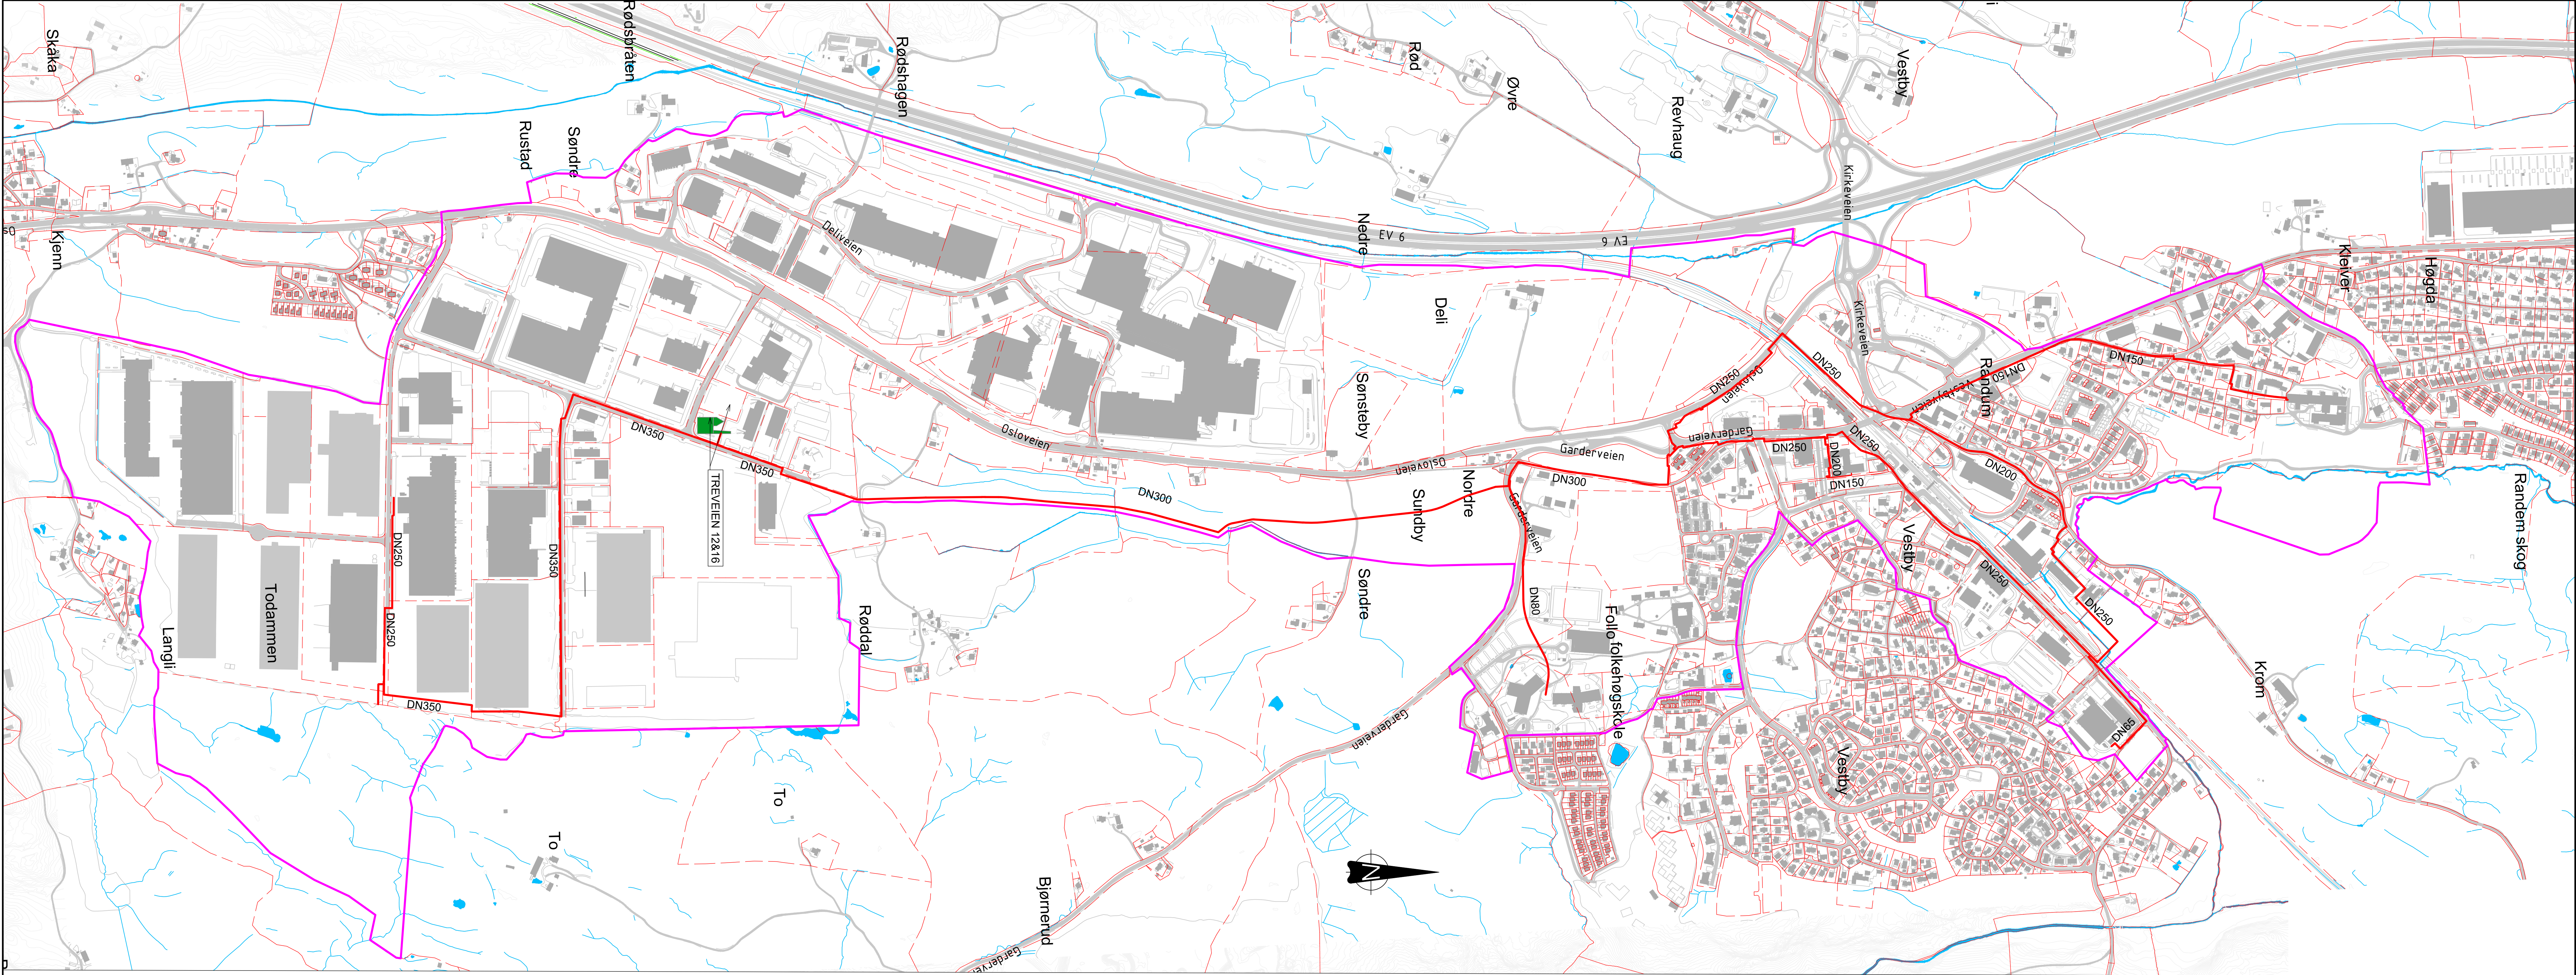

Koordinatsystem: EUREF UTM32

FORKLARINGER

- Eksisterende konsesjonsgrense
- Eiendomsgrense
- Hovedtrase fjernvarme

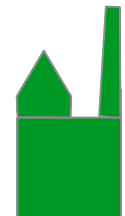

Energisentral (Hovedproduksjon)

ANVISNINGER

-
-
-

HENVISNINGER

-
-
-

J09	2025-12-15	For Bruk	RuiOle	RRS	RRS
J08	2024-09-11	For Bruk	RuiOle	RRS	RRS
J07	2024-03-21	For Bruk	RuiOle	RRS	RRS
J06	2023-12-15	For bruk	RuiOle	RRS	RRS
B05	2023-12-14	For godkjenning	RuiOle	RRS	RRS
B04	2022-11-22	For godkjenning	KarFan	RRS	RRS
B03	2022-11-16	For godkjenning	KarFan	RRS	RRS
B02	2022-10-31	For godkjenning	KarFan	RRS	RRS
B01	2022-10-17	For info/kommentar hos eksterne parter	KarFan	RRS	RRS
Rev	Dato	Beskrivelse	Utarbeidet	Fagkontroll	Godkjent

Detta dokumentet er utarbeidet av Norconsult AS som del av det oppdraget som fremgår nedenfor. Oppdragsvettsetningen tilhører Norconsult AS. Dokumentet må bare benyttes til det formål som oppdragsvettsetningen beskriver, og må ikke kopieres eller gis tilgjengelig på annen måte eller i større utstrekning enn formålet tillater.

Nydalen Energi1:5000

Konsesjonsområde Fjernvarme
Vestby