


Førreskarddammen

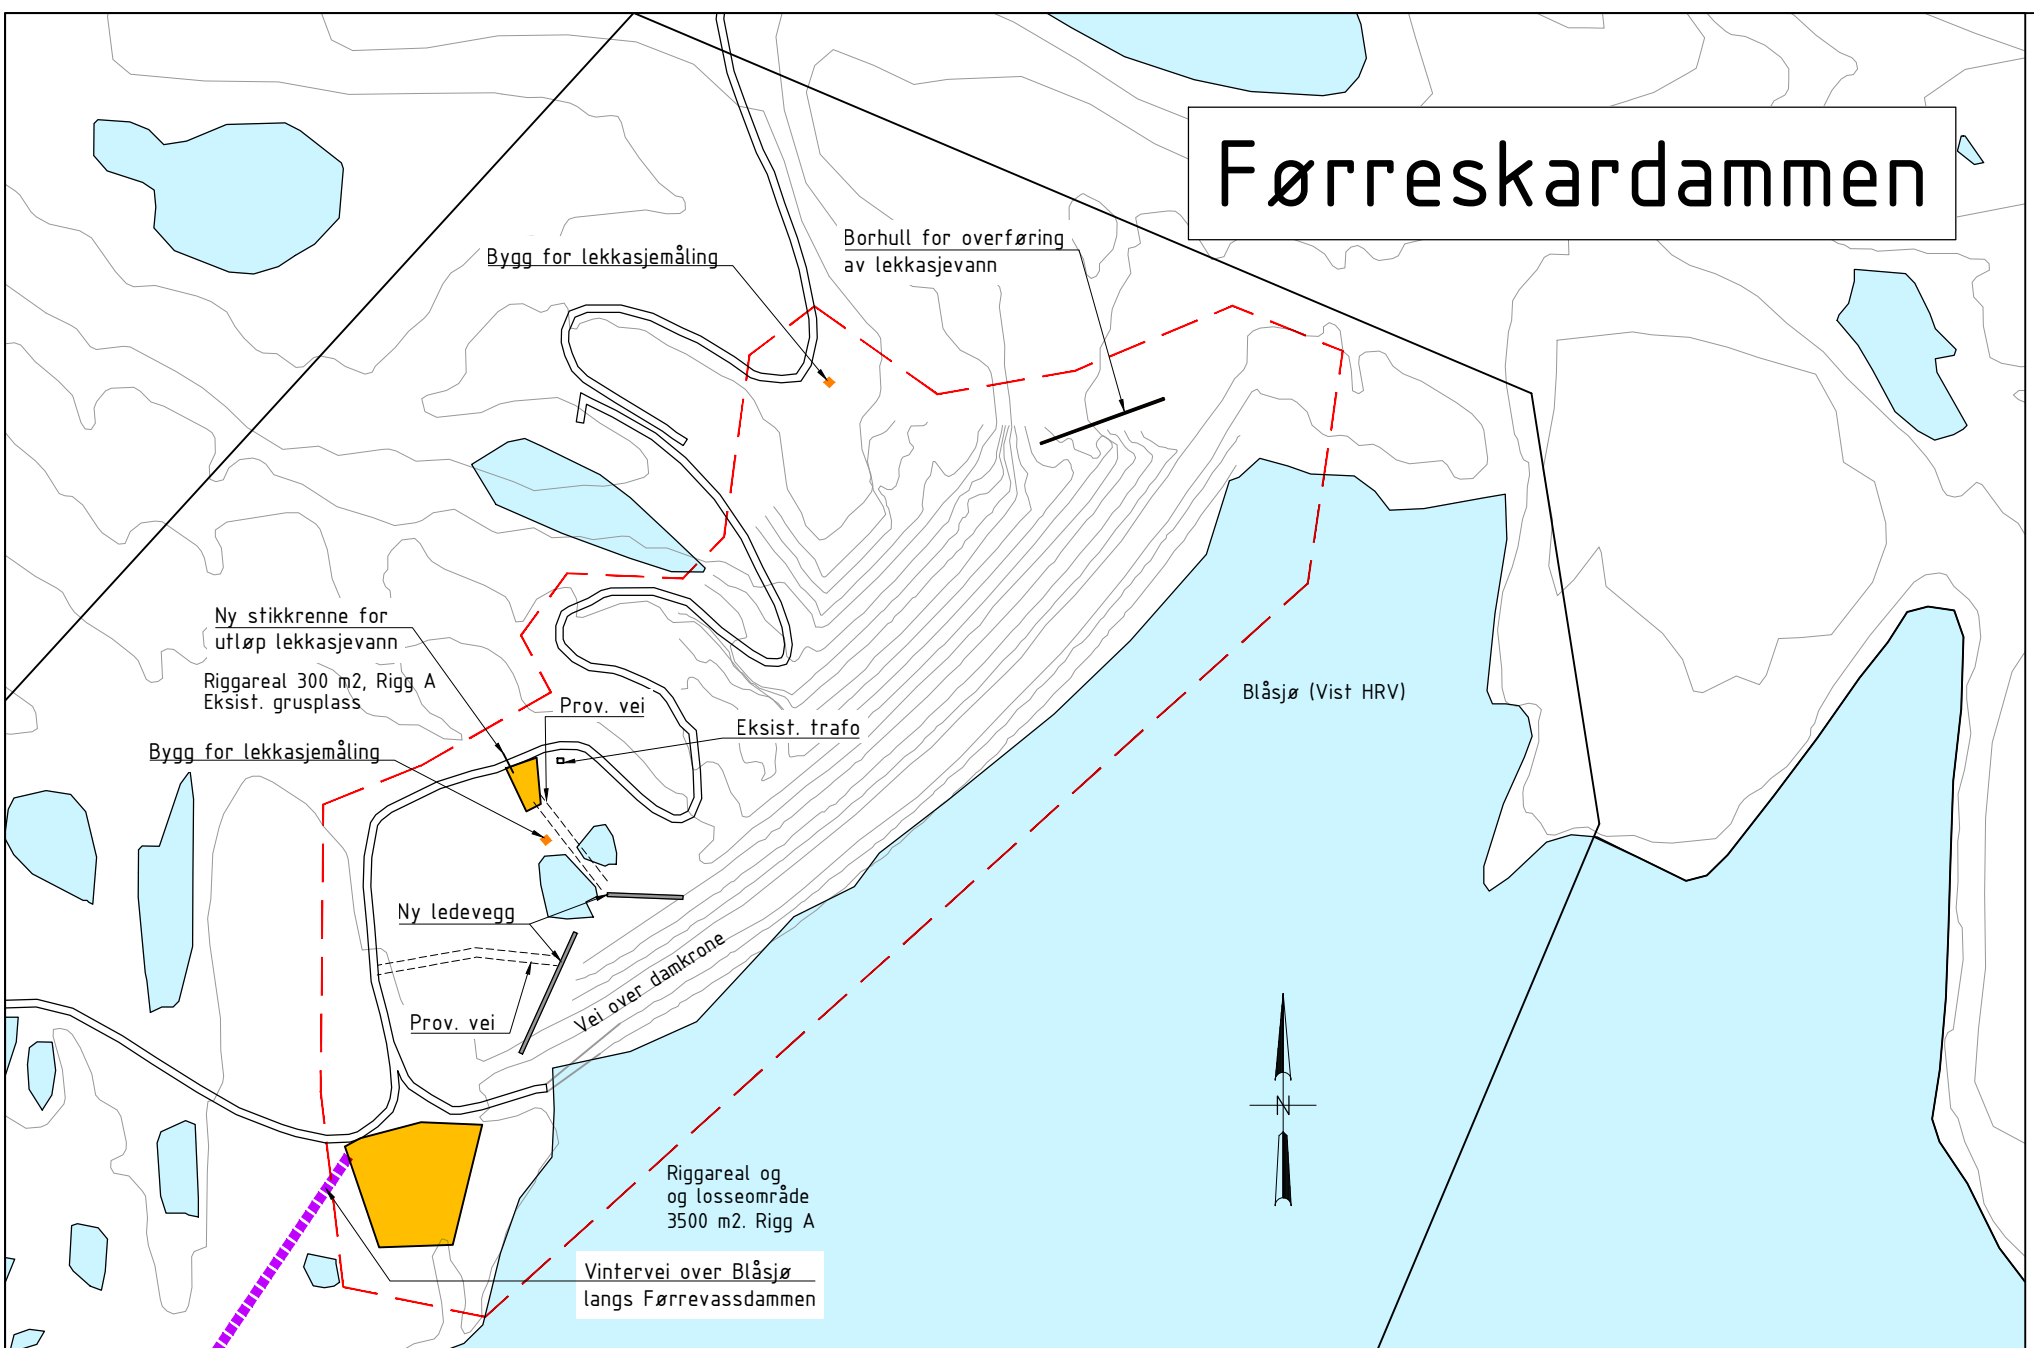

- Eiendomsgrense
 - Innrepsgrense, Sone B
 - Innrepsgrense, Sone A
 - Vintervei, omtrentlig trasé
 - Mellomlager av toppmasser
 - Riggareal
 - Permanent inngrep
 - Eksisterende vei justert/oppgradert
 - Permanent massedeponi
 - Permanent betongkonstruksjon
 - Permanent inngrep, tunnel og bergrom
 - Snødeponi
 - Restriksjonssone - ingen arbeider eller helikopterflyvning 1. Mars til 15. Juli.
- Ekvidistanse 20 m

KOORDINATSYSTEM: EUREF89 NTM 6. HØYDEGRUNNLAG: NN2000

Rev.	Dato	Erstatning - endring	Tegn. av	Kontr.	Godkj./sign
			Tegn. av: HAH	Kontr: VWL	Dato: 17.12.2025
				Godkj./sign: VWL	
<h2>Blåfjellpakken</h2>					
Arealbruksplan Førreskarddammen Lekkasjemålinger					
Produsert av:			Tegn. nr:	A7	Rev: 0