




Fasade A 1 : 80

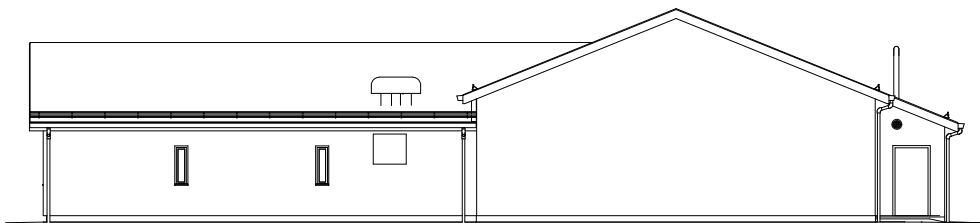


Fasade C 1 : 80

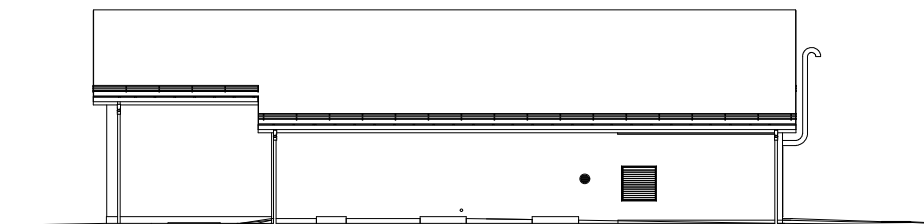

Fasade B 1 : 80

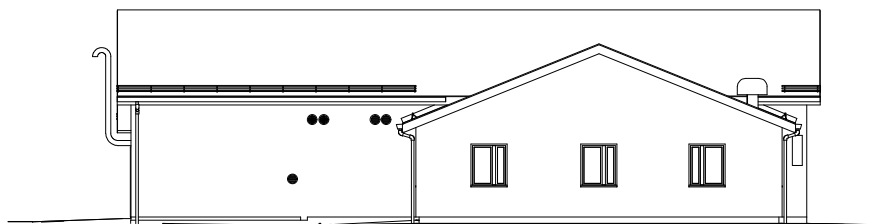

Fasade D 1 : 80




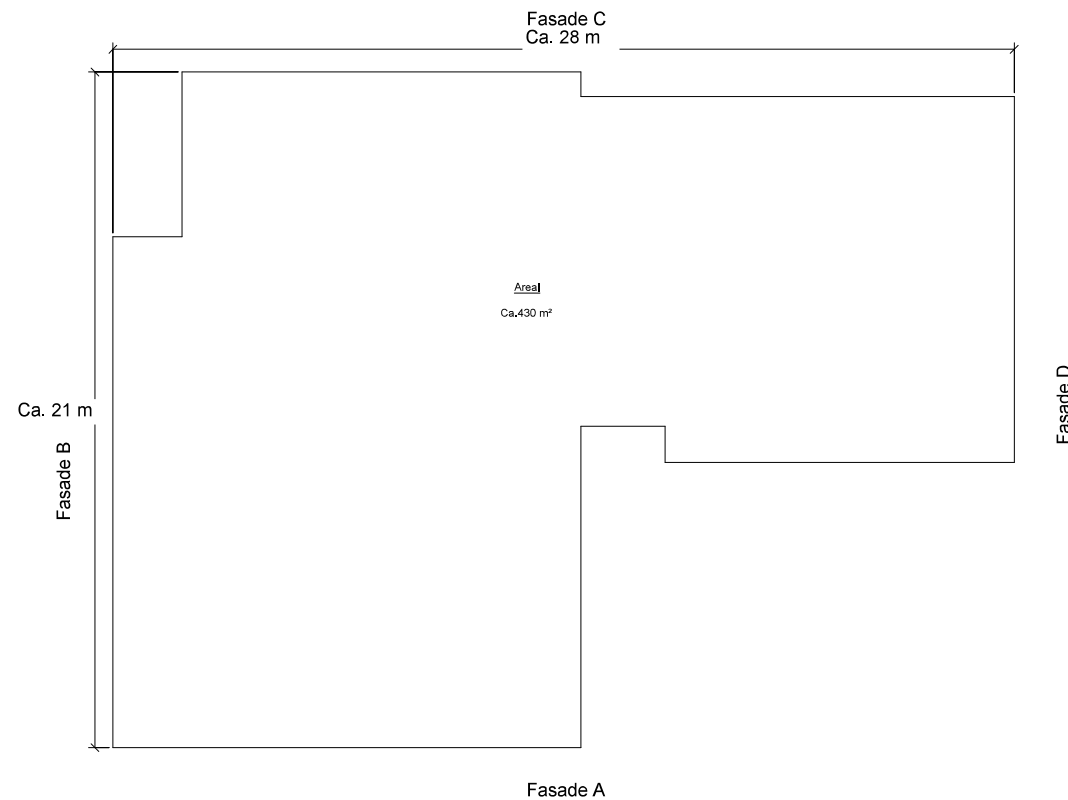



Plan 1. etasje 1 : 80

ANMERKNINGER:

Plan og fasader tilpasses utforming av aktuelt bygg

7.0	Varianter av senioreid inkludert på side 7	tlj	ASA	GB	10.11.21	
4.0	3D-modell, teksts nye 3D og samt nye prisoppfølginger, nytt tilfyllt.	DAL	ØEG	ASA	GB	16.10.18
Prosjekt	Utbyggingsplan/utviklingsplan	utviklet	utviklet	utviklet	utviklet	utviklet
Prosjekt	Utbyggingsplan					
Prosjekt	Maltegnning					1:80
Prosjekt	Mal kontrollhus 6-10 felt					
Prosjekt	Plan og fasader vedlegg til søknad om konsesjon					
Prosjekt	Stalnet	Avdeling Teknologi og prosjektering				
Prosjekt	Seværdnings dokumentasjon					A1
Prosjekt	SDOK-119-8					5

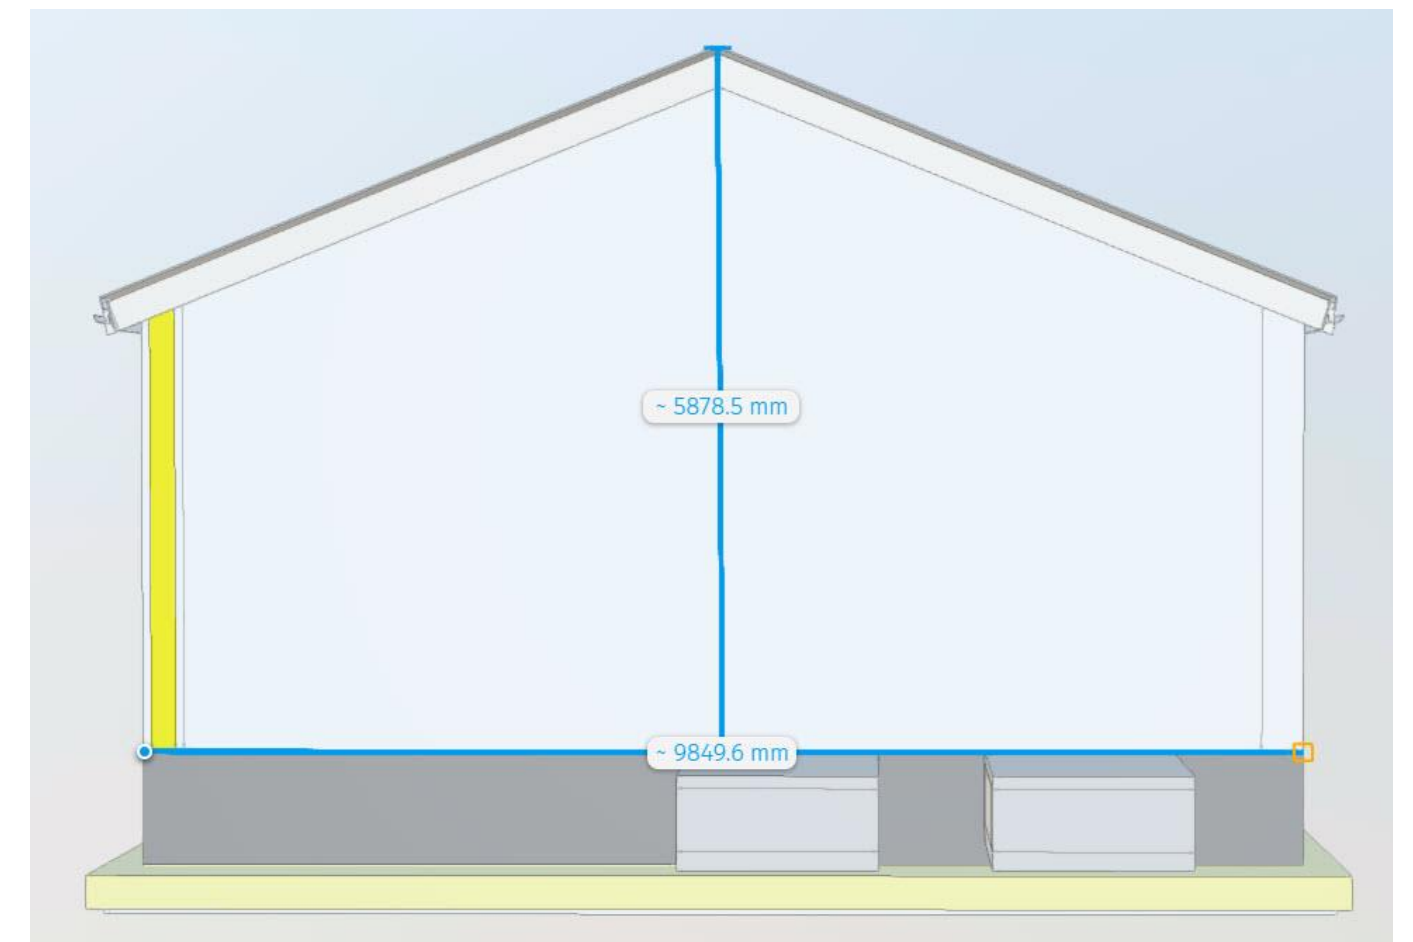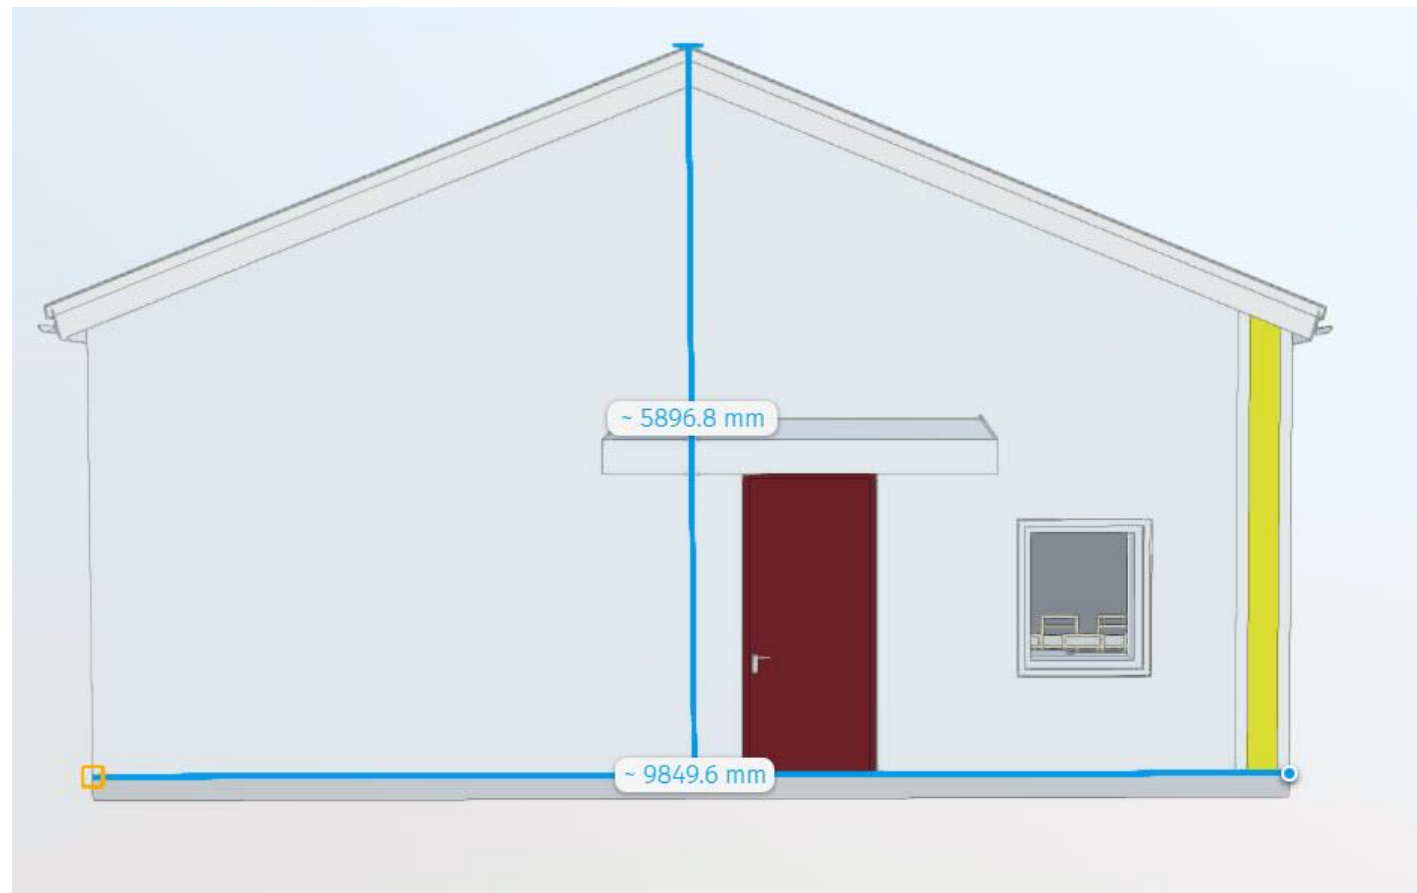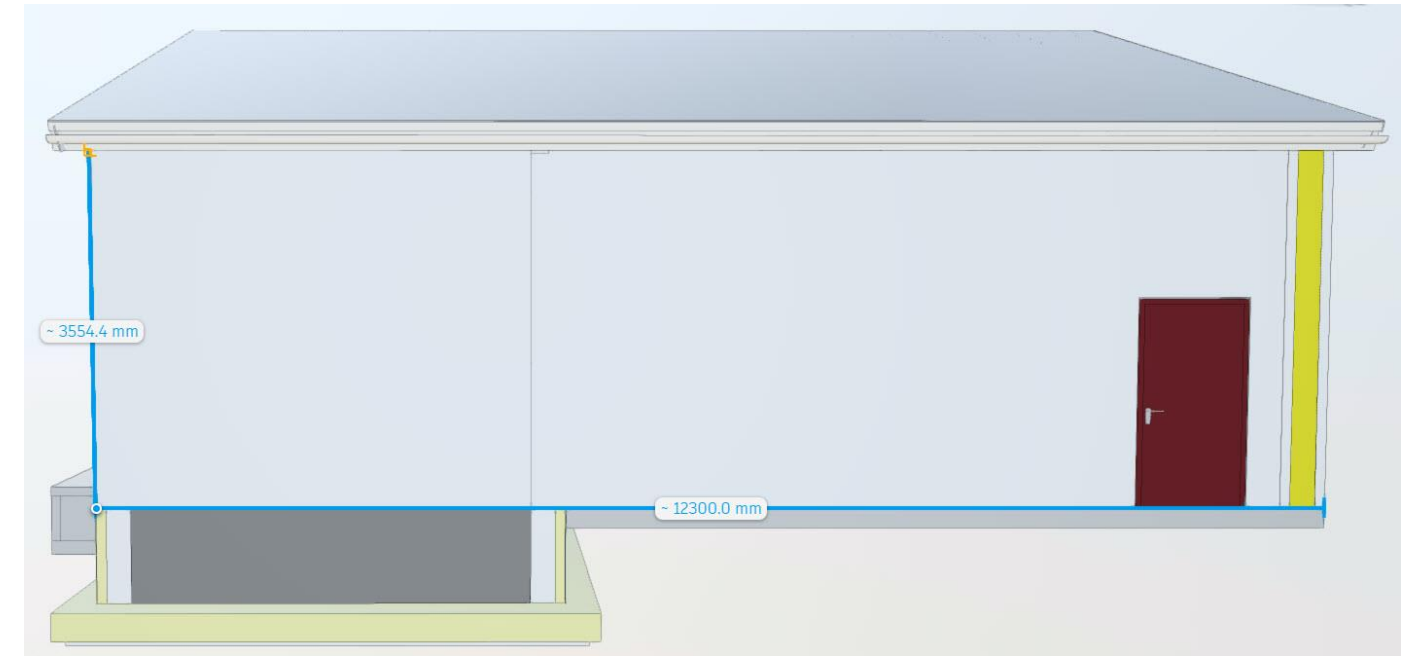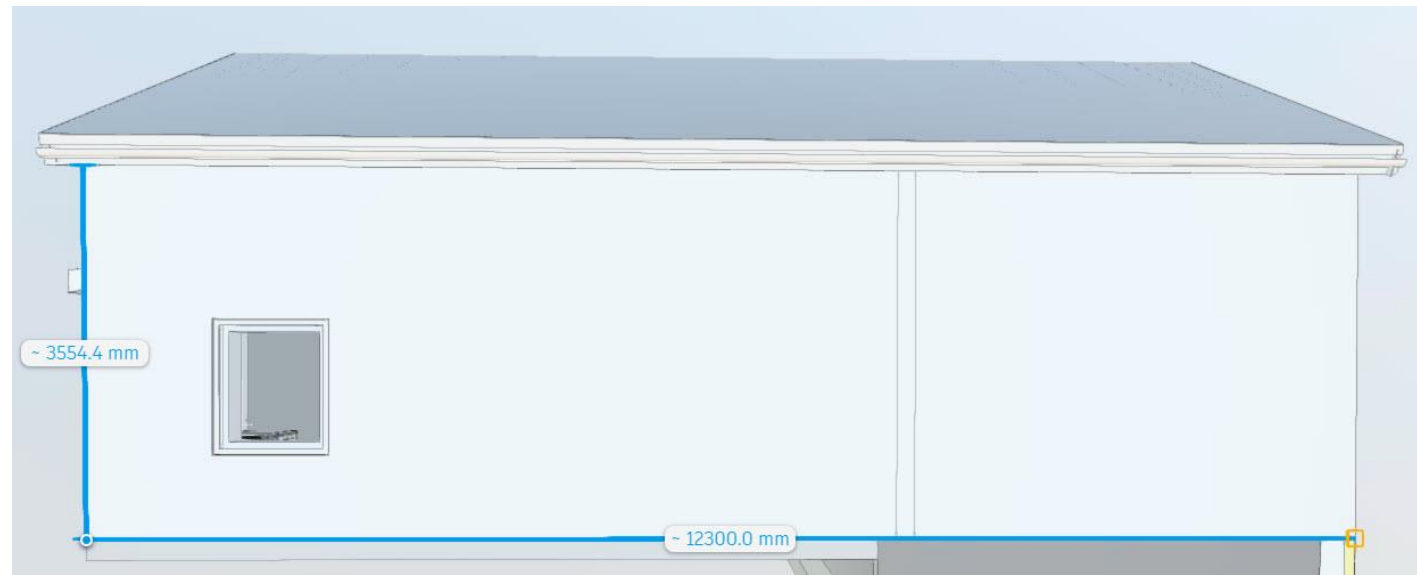

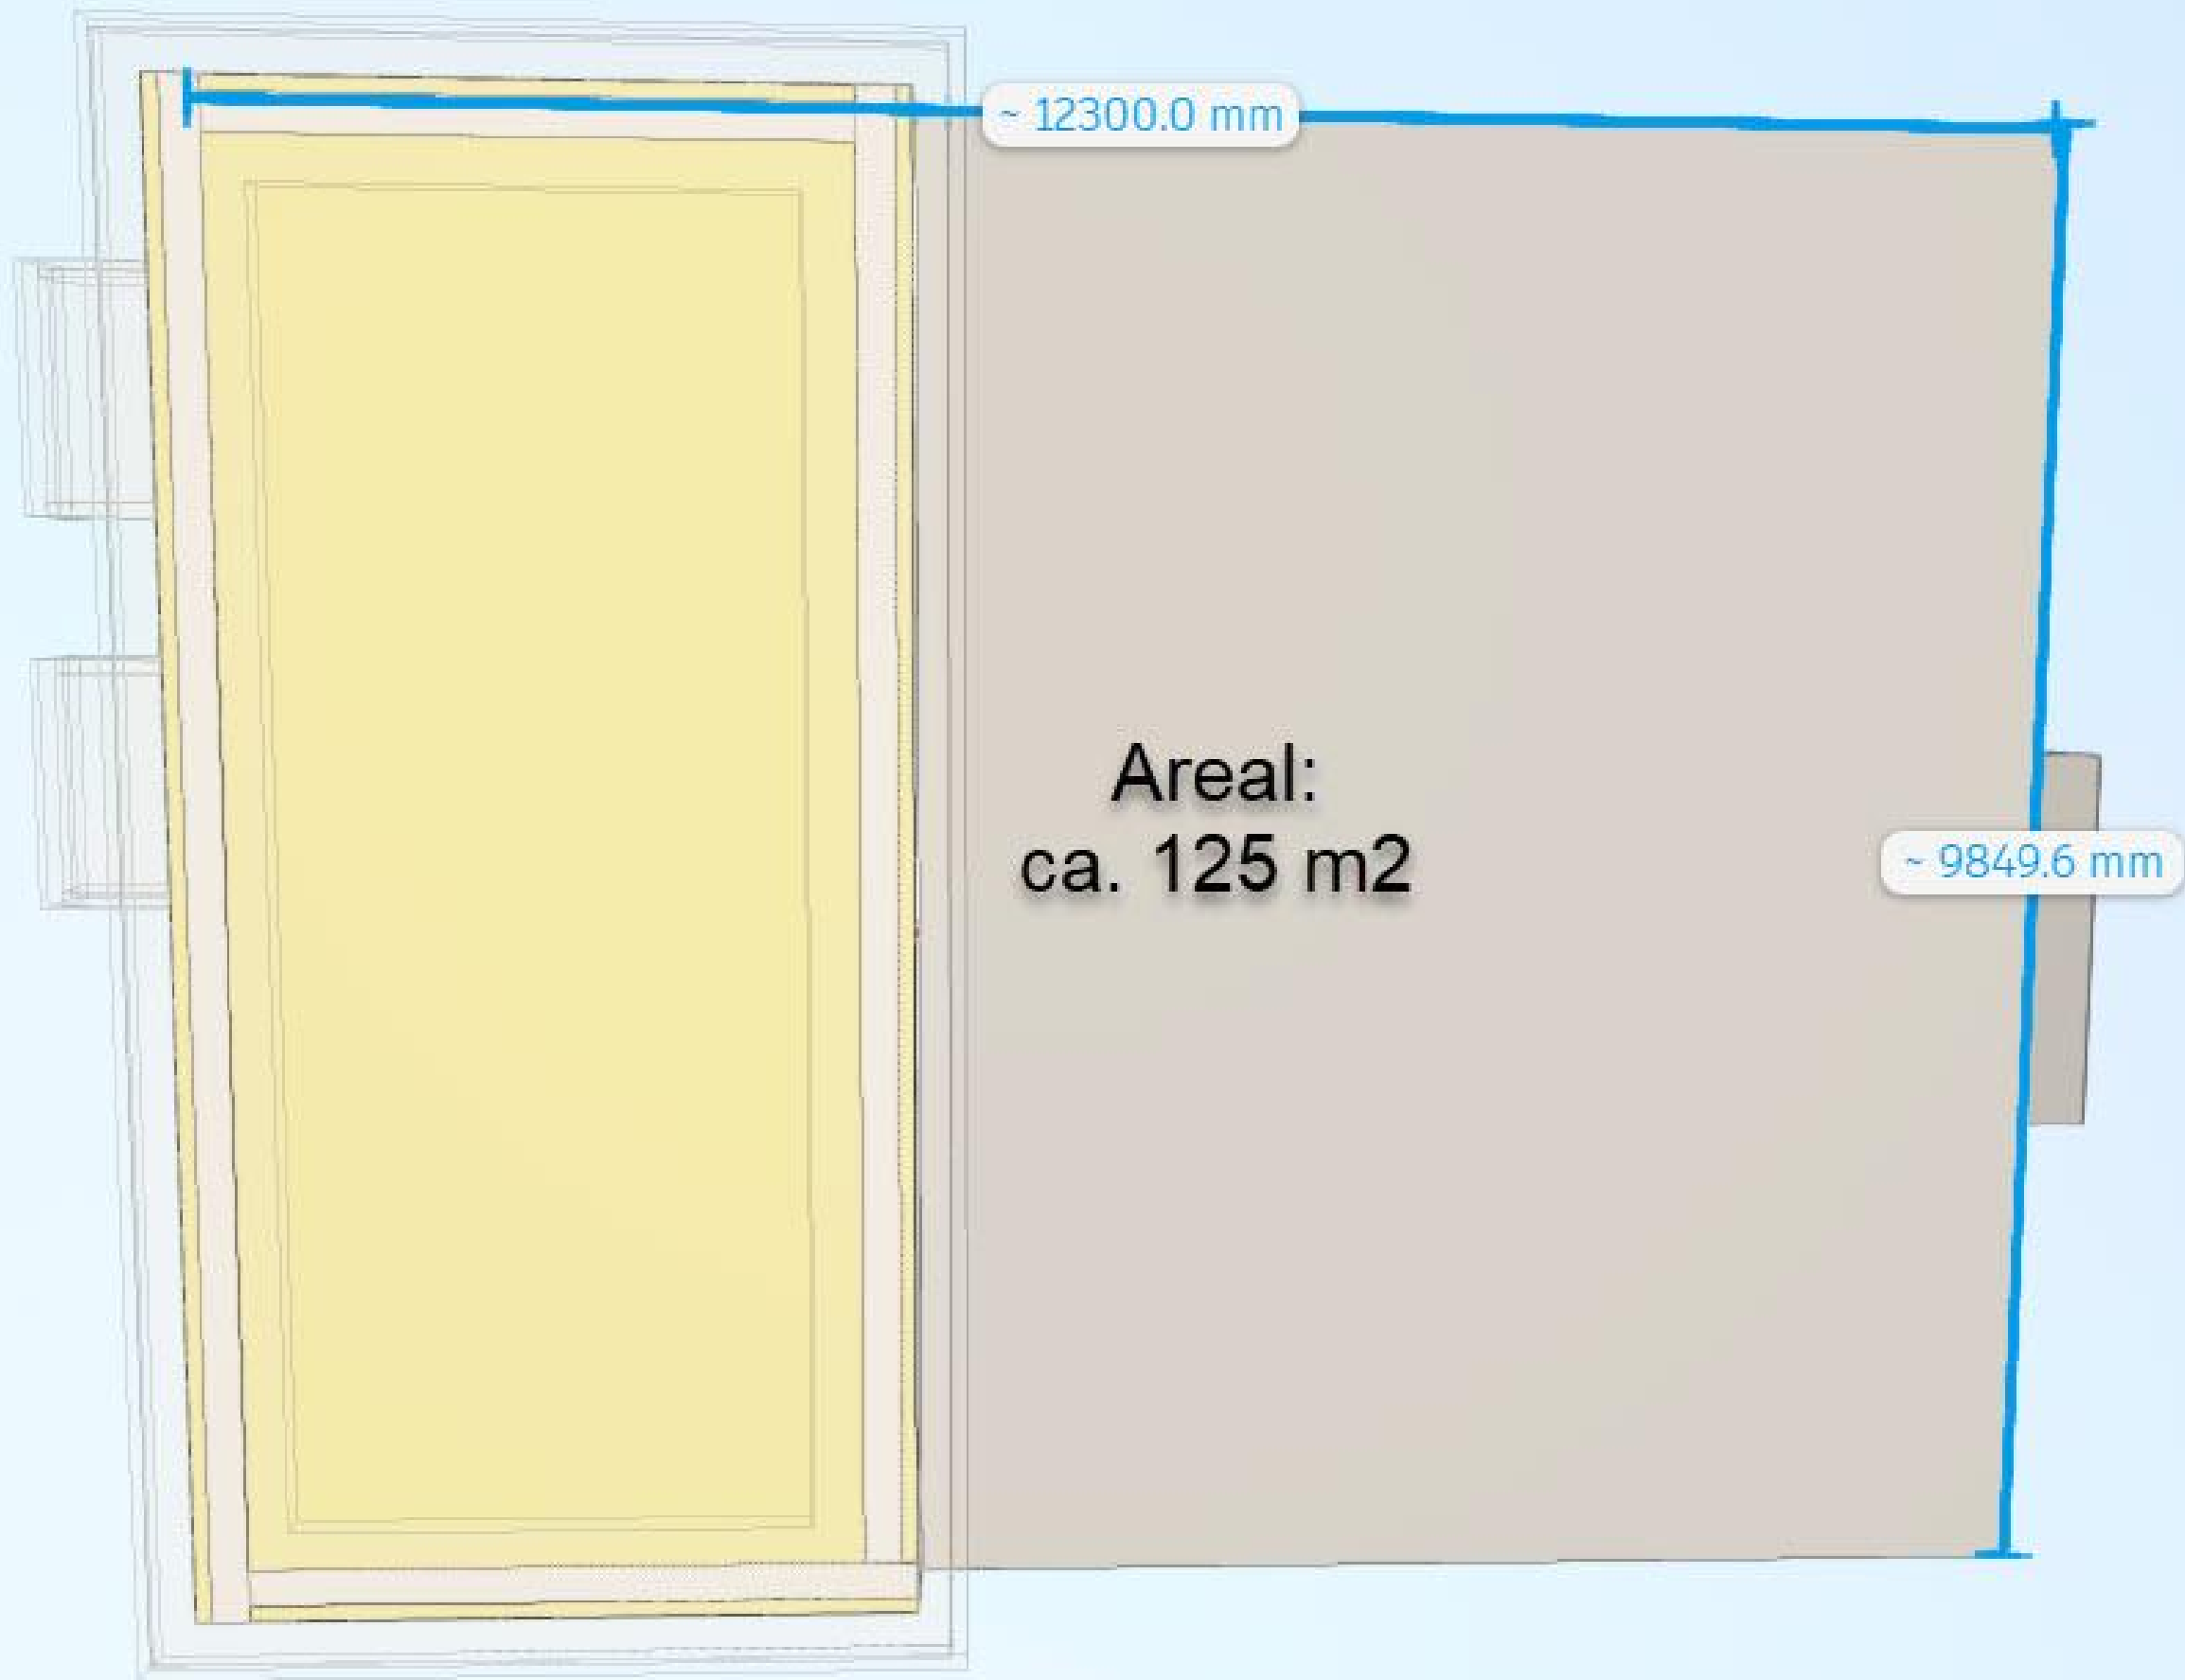

~ 12300.0 mm

Areal:
ca. 125 m²

~ 9849.6 mm