


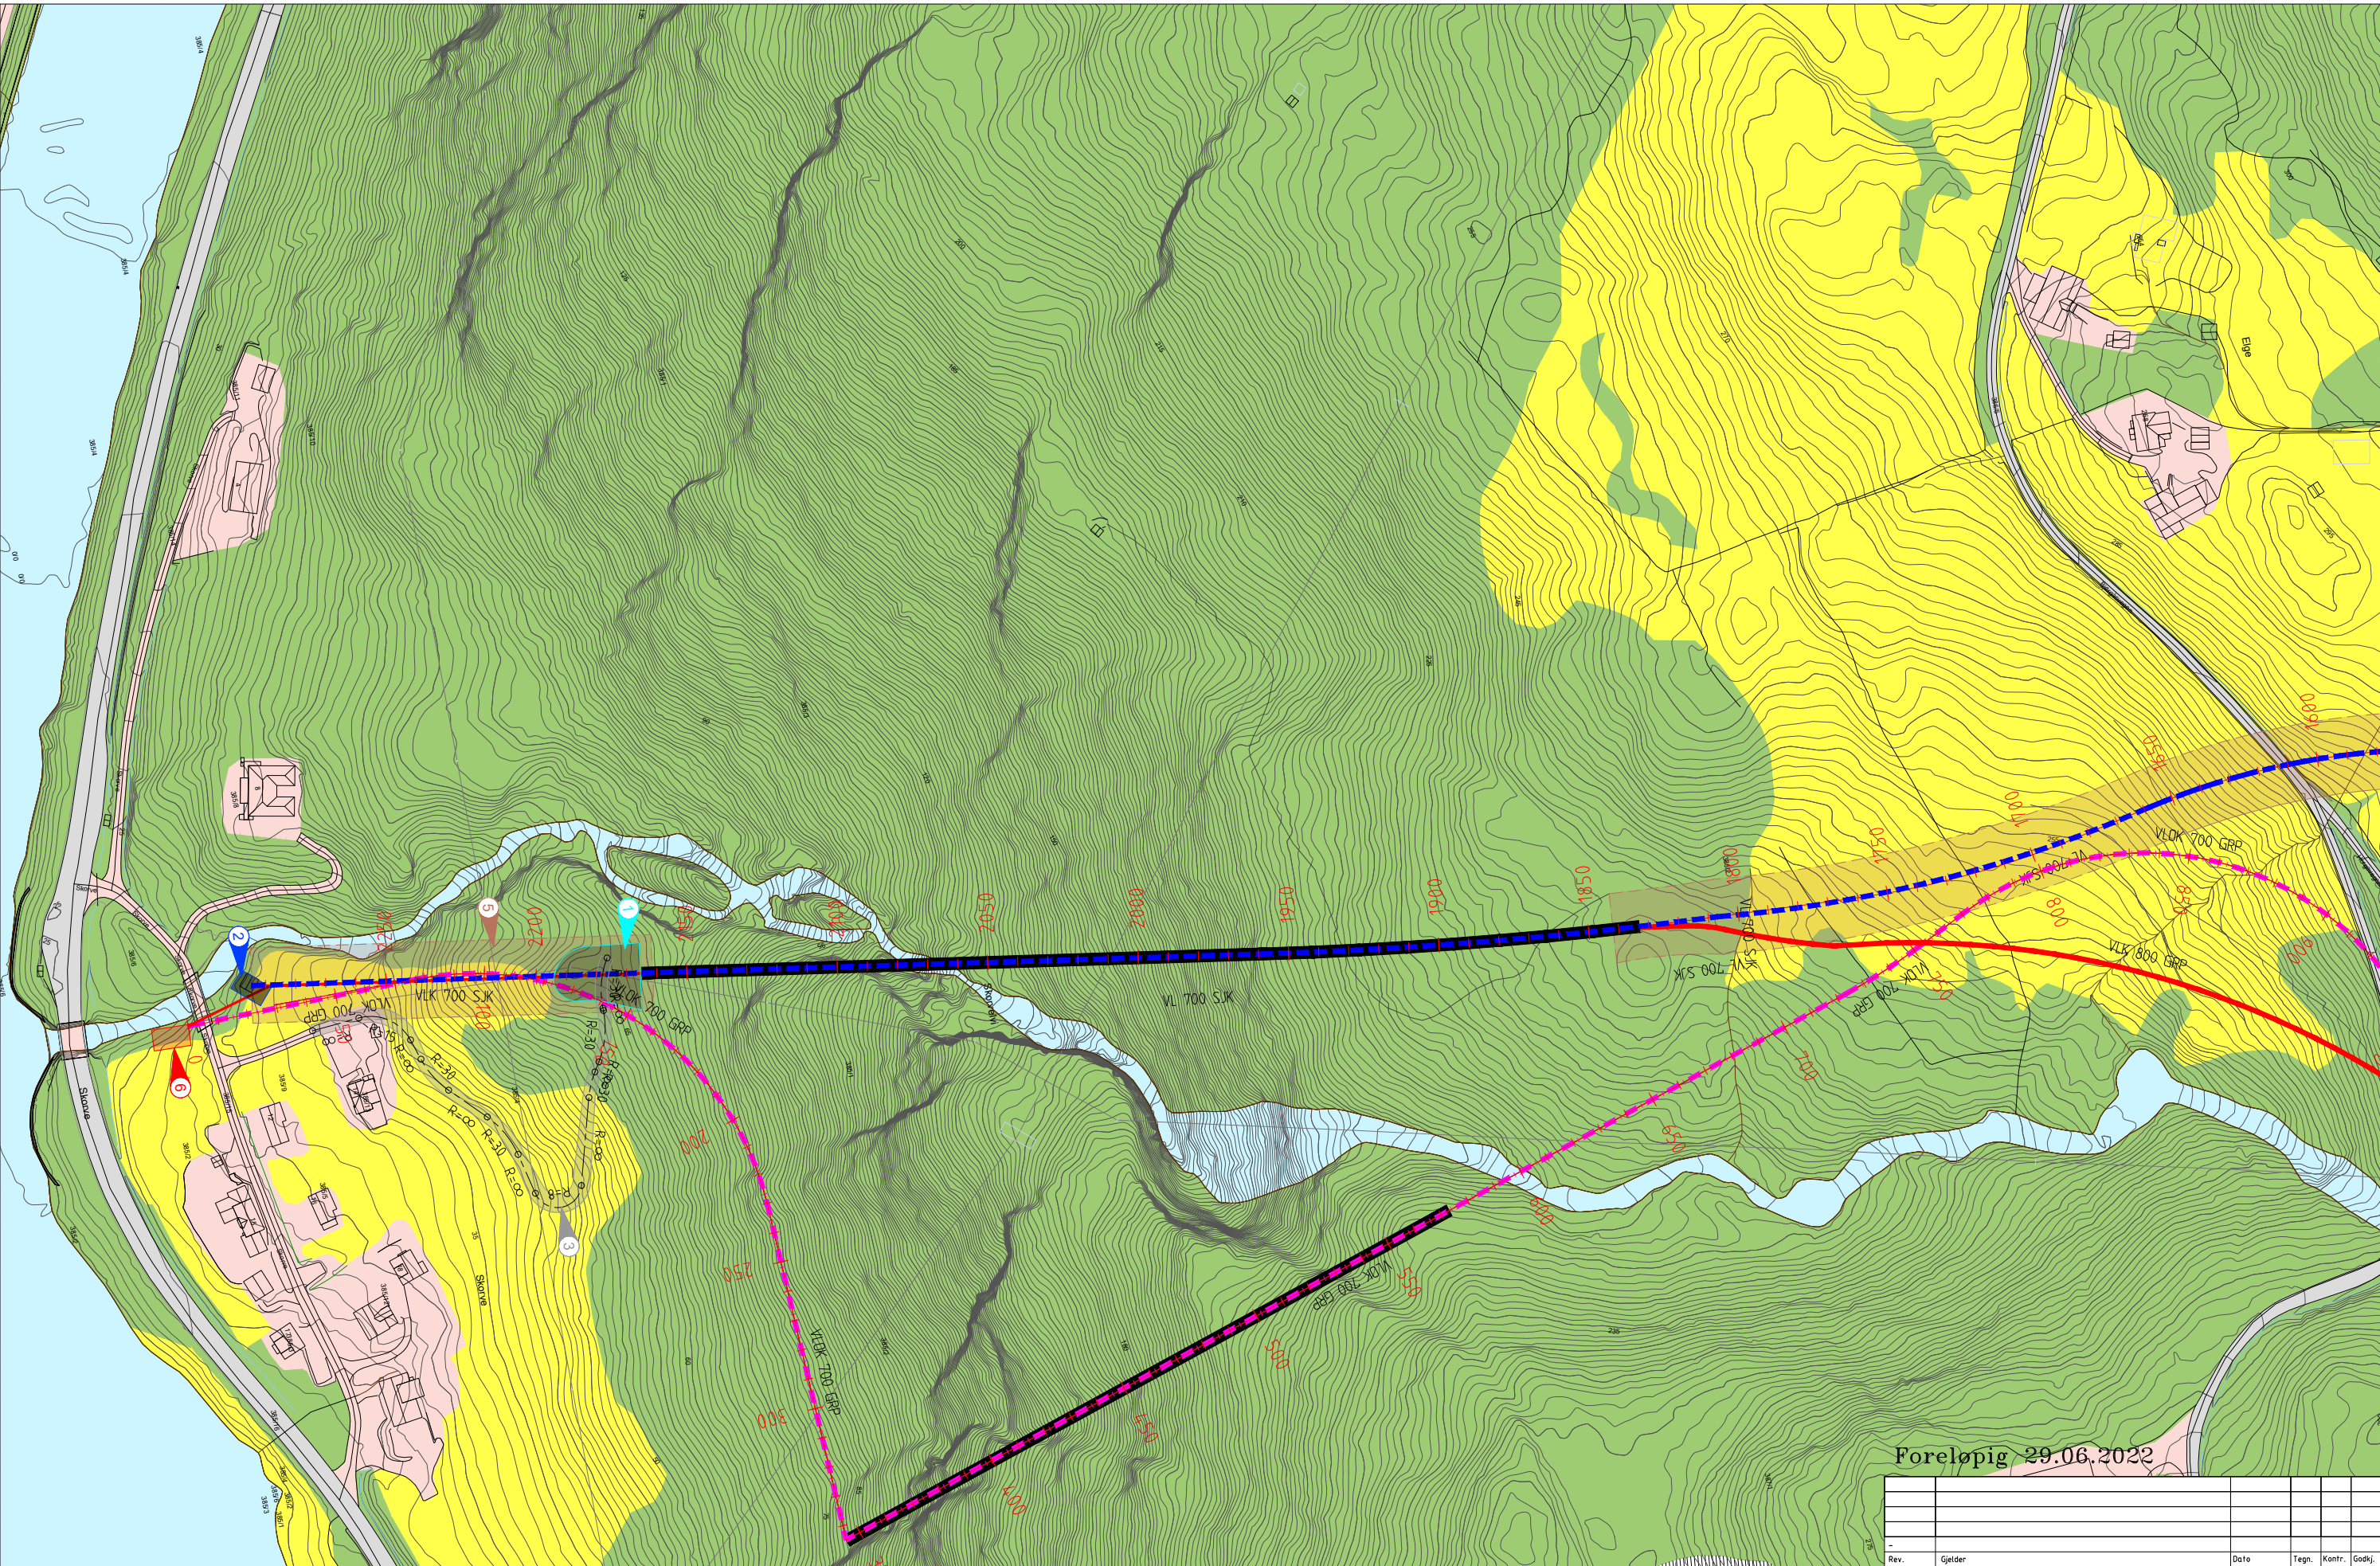

Foreløpig 29.06.2022

TEIKNFORKLARING
Justert trase øverst/nederst iht konsesjon k380
Forslag til kote 510
Gjeldende lpmsekm til kote 380
Bortrase

- | | | | | | | | |
|----------------------------|-----------------------|-------------------------------|--|---|---|----------------------|------------------------|
| Prosjekterte | Riggområde
NORHARD | 1 | Daminntak.
Coanda-rister
og lukehus. | 4 | Kraftverk
plassert iht.
konsesjon | 6 | Skog og anna fastmark |
| Kraftverks 80 m2 | 2 | Anleggsbelte | 5 | Forslag til dam
for å fange heile
elveløpet | 7 | Jordbruk | Myr og våtmarksområder |
| Eks traktorveg
Bortrase | 3 | Vannspegl oppstrøms
av dam | | | | Bebygg og samferdsel | |
| | | | | | | Vatn | |
| | | | | | | Eks.veg | |

MERKNADAR

Forskjæring til påhogg for bortrase blir ca 5-6 m høgt.

Rev.	Gjelder	Dato	Tegn.	Kontr.	Godkj.
Oppdragsgiver:	Olav Skeie AS				
Ansvar:	Mugåselvi Kraftverk				
Arkiv:	Småkraftverk				
Geo.ref.:	Plan				
Målestokk:	1:1000 (A1)				
Tegningsnr.	GH001				
Rev.	Forslag til trasear				