



VEDLEGG 1 OG 2

1. DETALJKART OVER REGULERINGSANLEGGET
2. DETALJKART OVER BERØRTE VASSDRAG

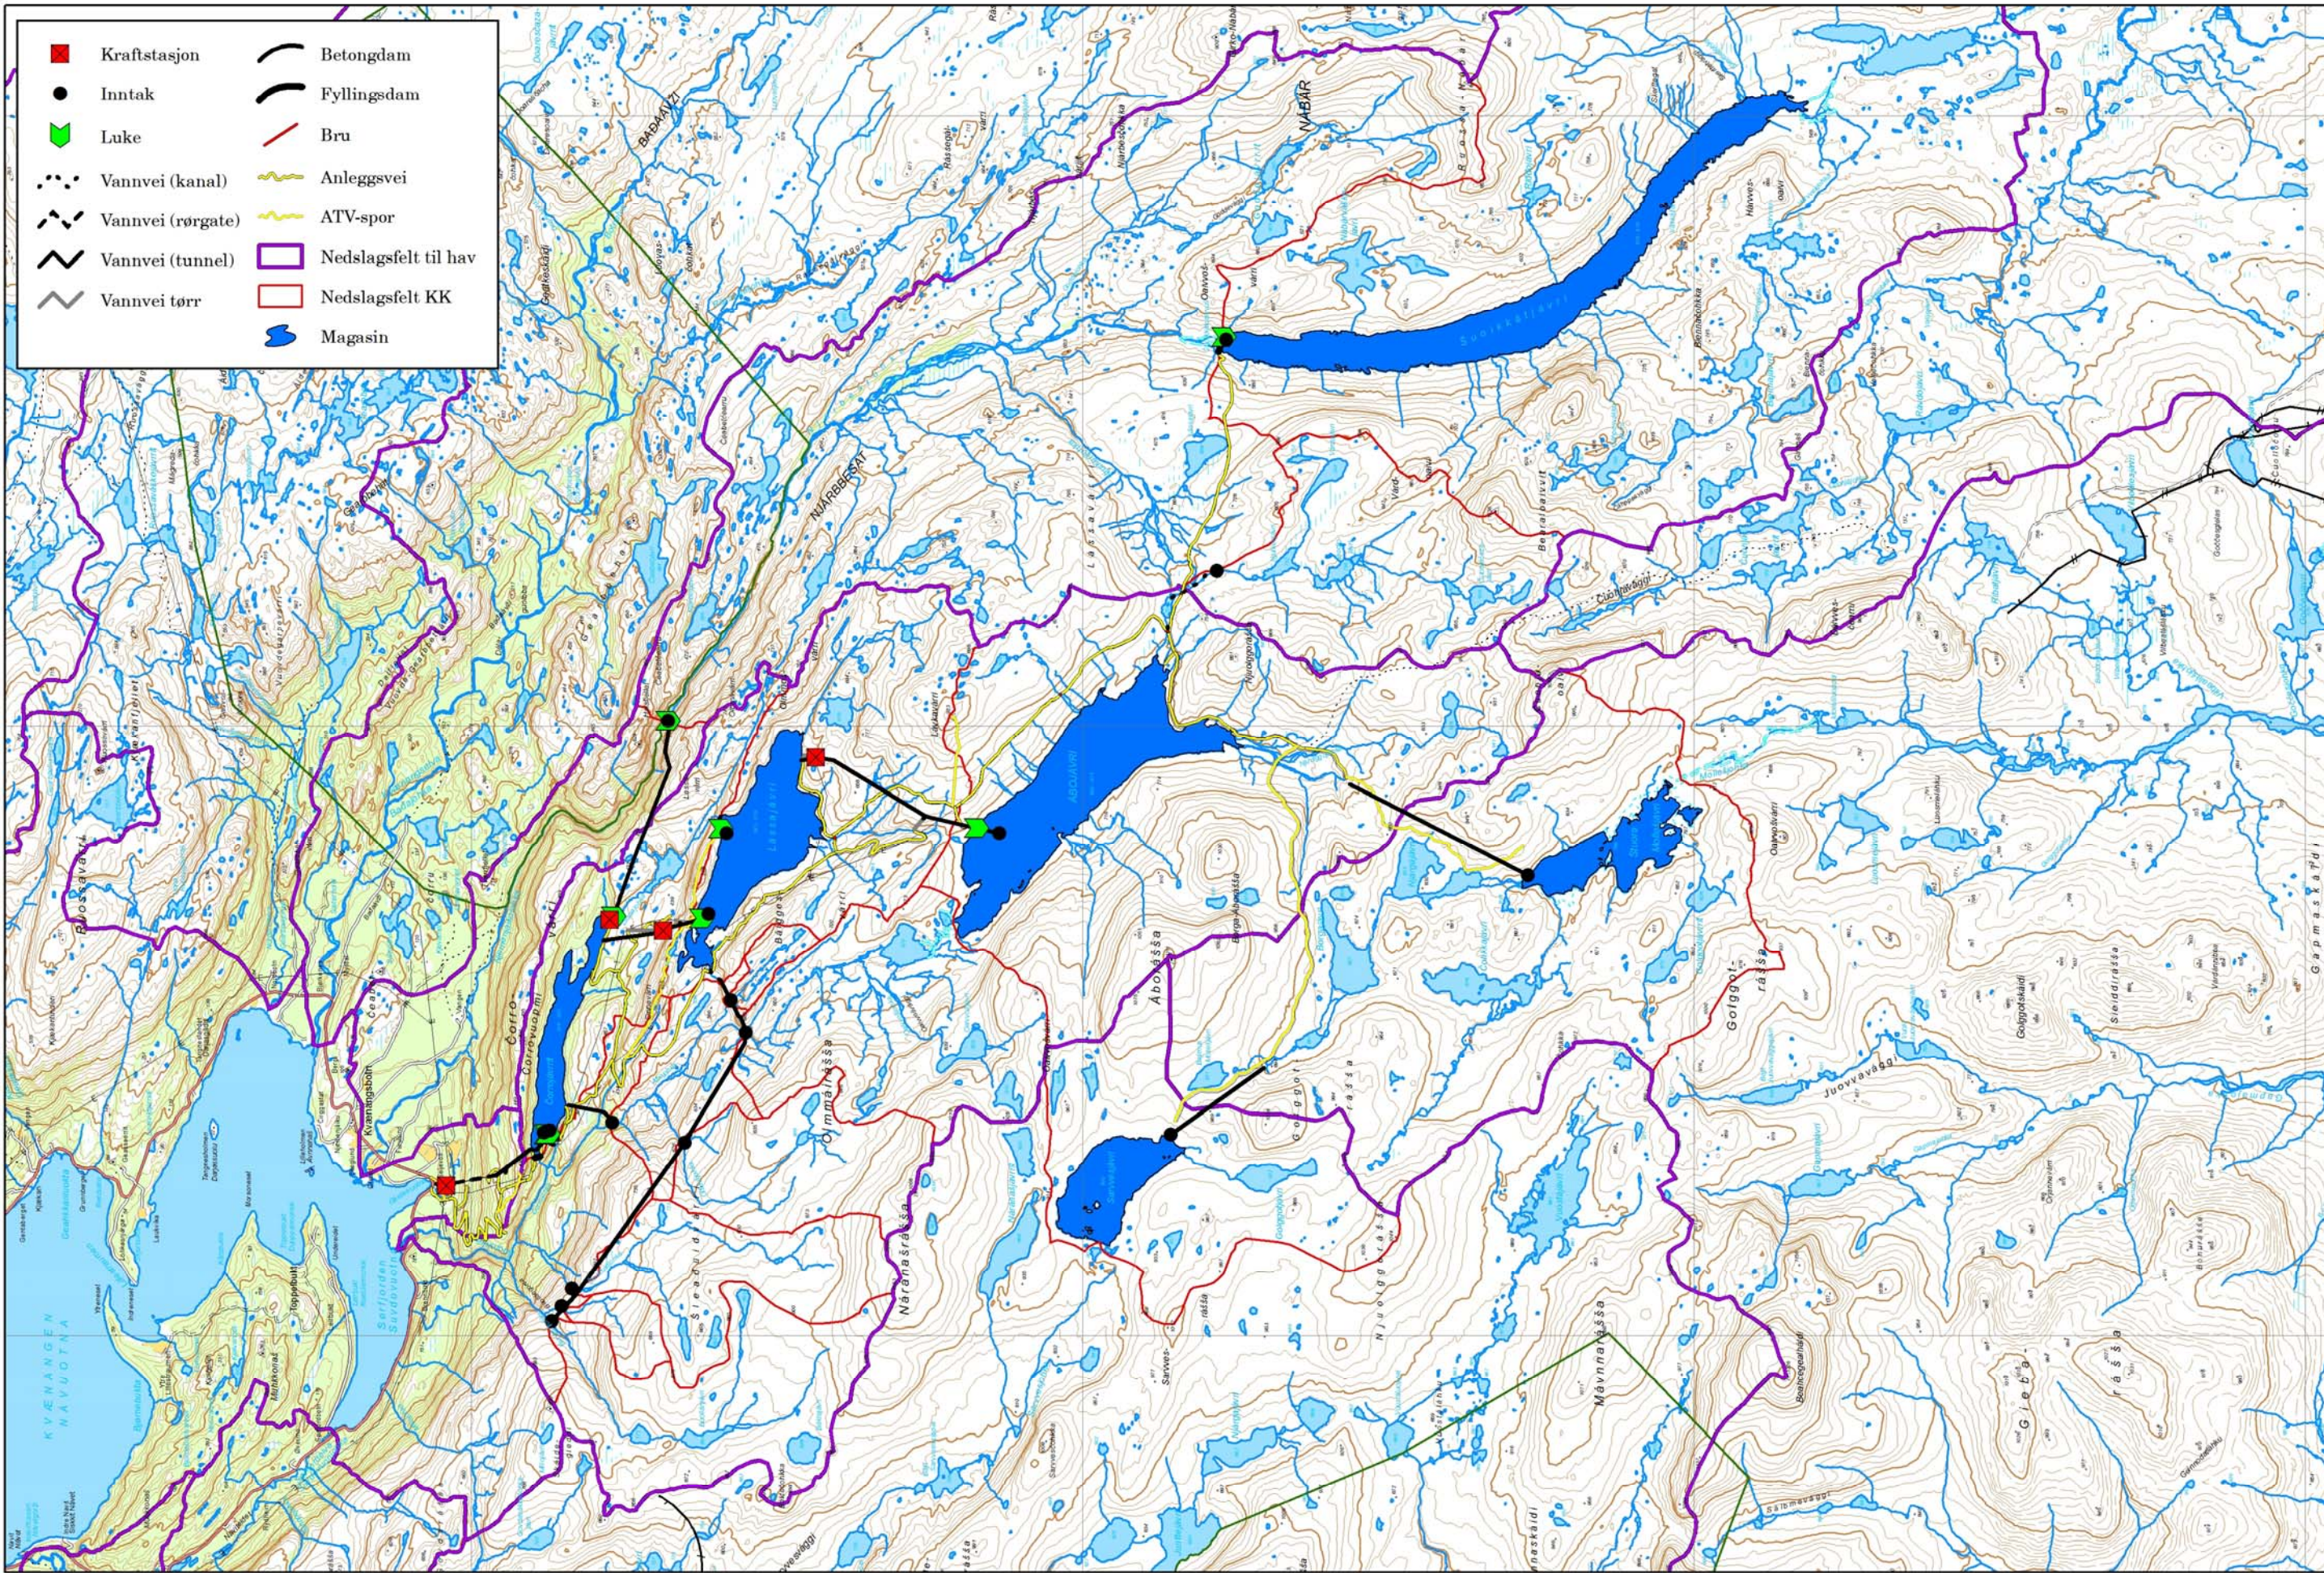

- | | | | |
|--------------------------------------|-------------------|--|----------------------|
| ■ | Kraftstasjon | | Betongdam |
| ● | Inntak | | Fyllingsdam |
| | Luke | | Bru |
| | Vannvei (kanal) | | Anleggsvei |
| | Vannvei (rørgate) | | ATV-spor |
| | Vannvei (tunnel) | | Nedslagsfelt til hav |
| | Vannvei tørr | | Nedslagsfelt KK |
| | | | Magasin |

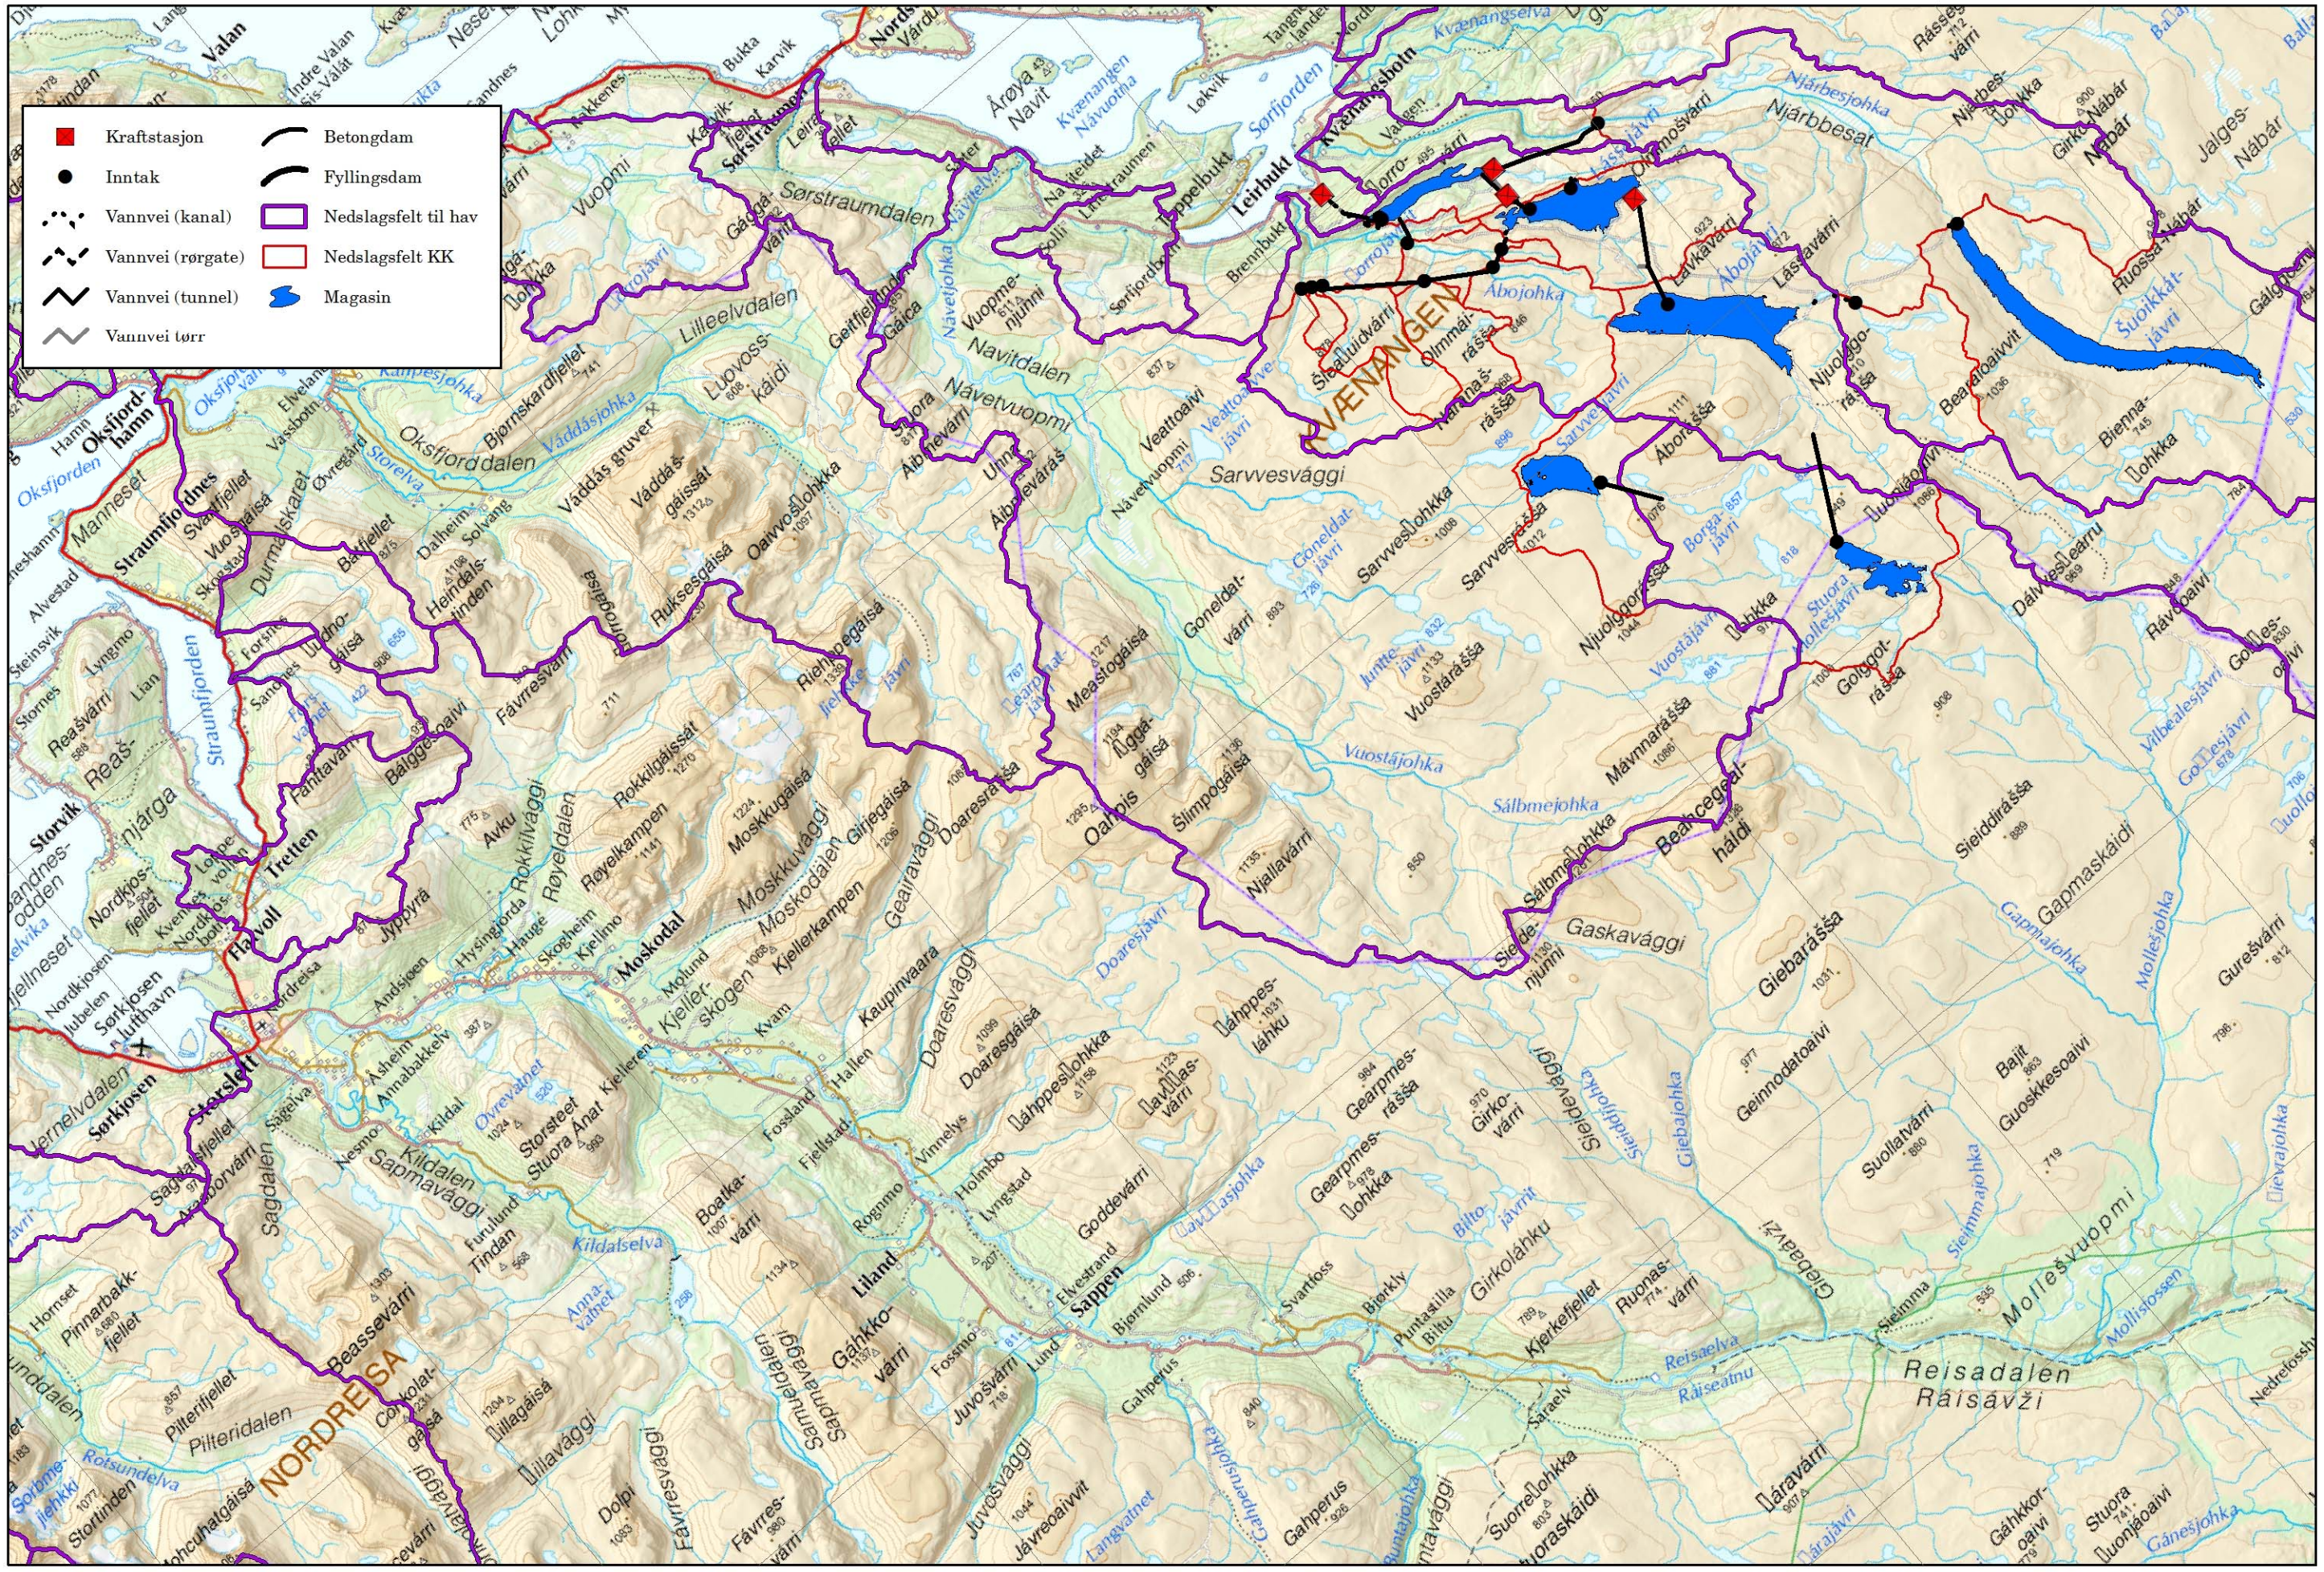

- | | | | |
|--------------------------------------|-------------------|--|----------------------|
| ■ | Kraftstasjon | | Betongdam |
| ● | Inntak | | Fyllingsdam |
| | Vannvei (kanal) | | Nedslagsfelt til hav |
| | Vannvei (rørgate) | | Nedslagsfelt KK |
| | Vannvei (tunnel) | | Magasin |
| | Vannvei tørr | | |