


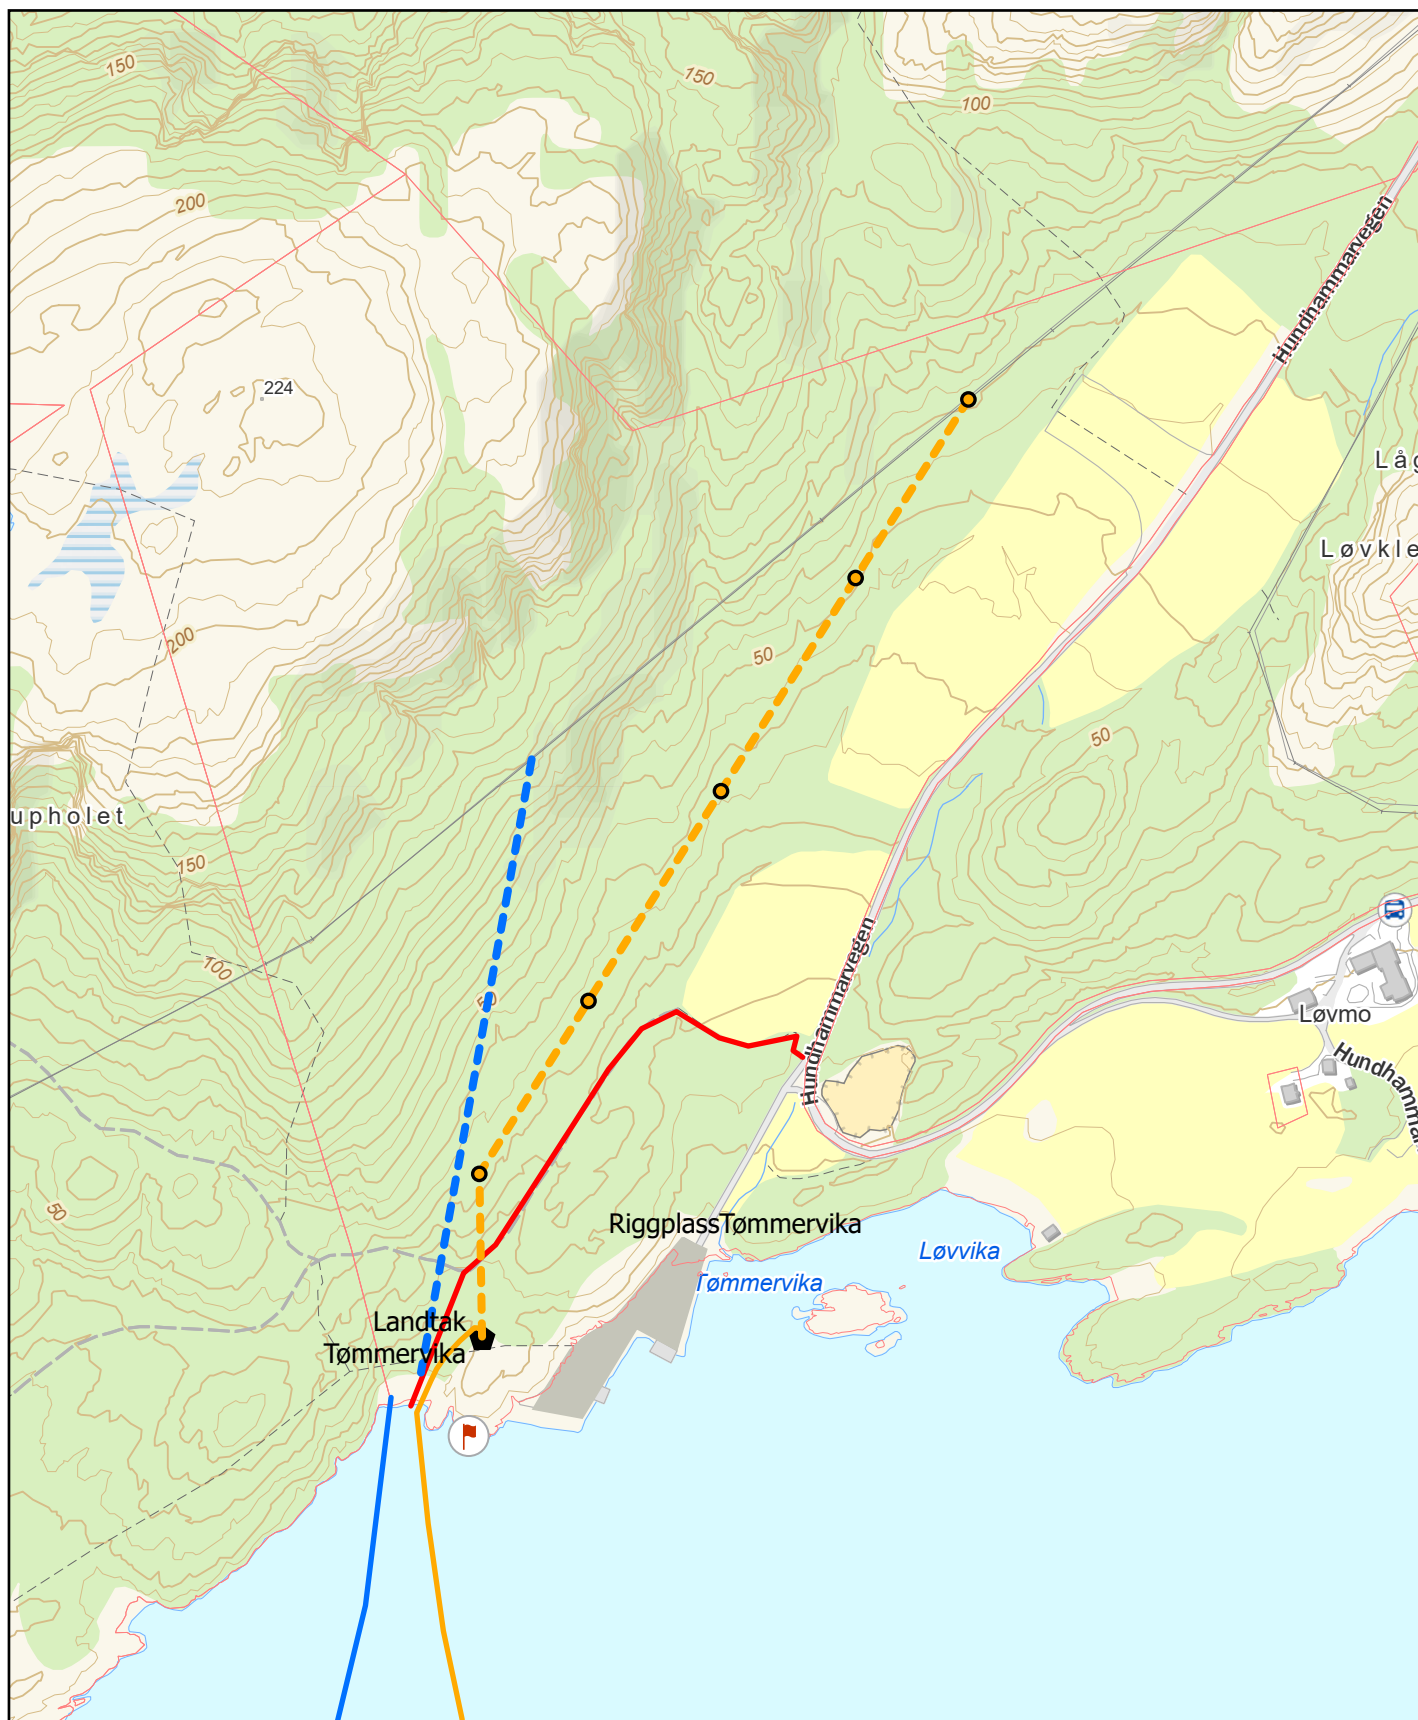

Detaljkart Tømmervika



Tegnforklaring

- Mastepunkt
- Ny luftledning - endring fra konsesjon og opprinnelig innsendt detaljplan
- Ny sjøkabel - endring fra konsesjon
- Konsesjonsøkt sjøkabel
- Konsesjonsgitt luftledning
- 🚩 Ankringskilt
- ⬛ Ny kabelendemast
- Adkomst
- DekTeigEierFlate
- Riggplass

0 60 120 240 Meter

Målestokk: 1:5 000