


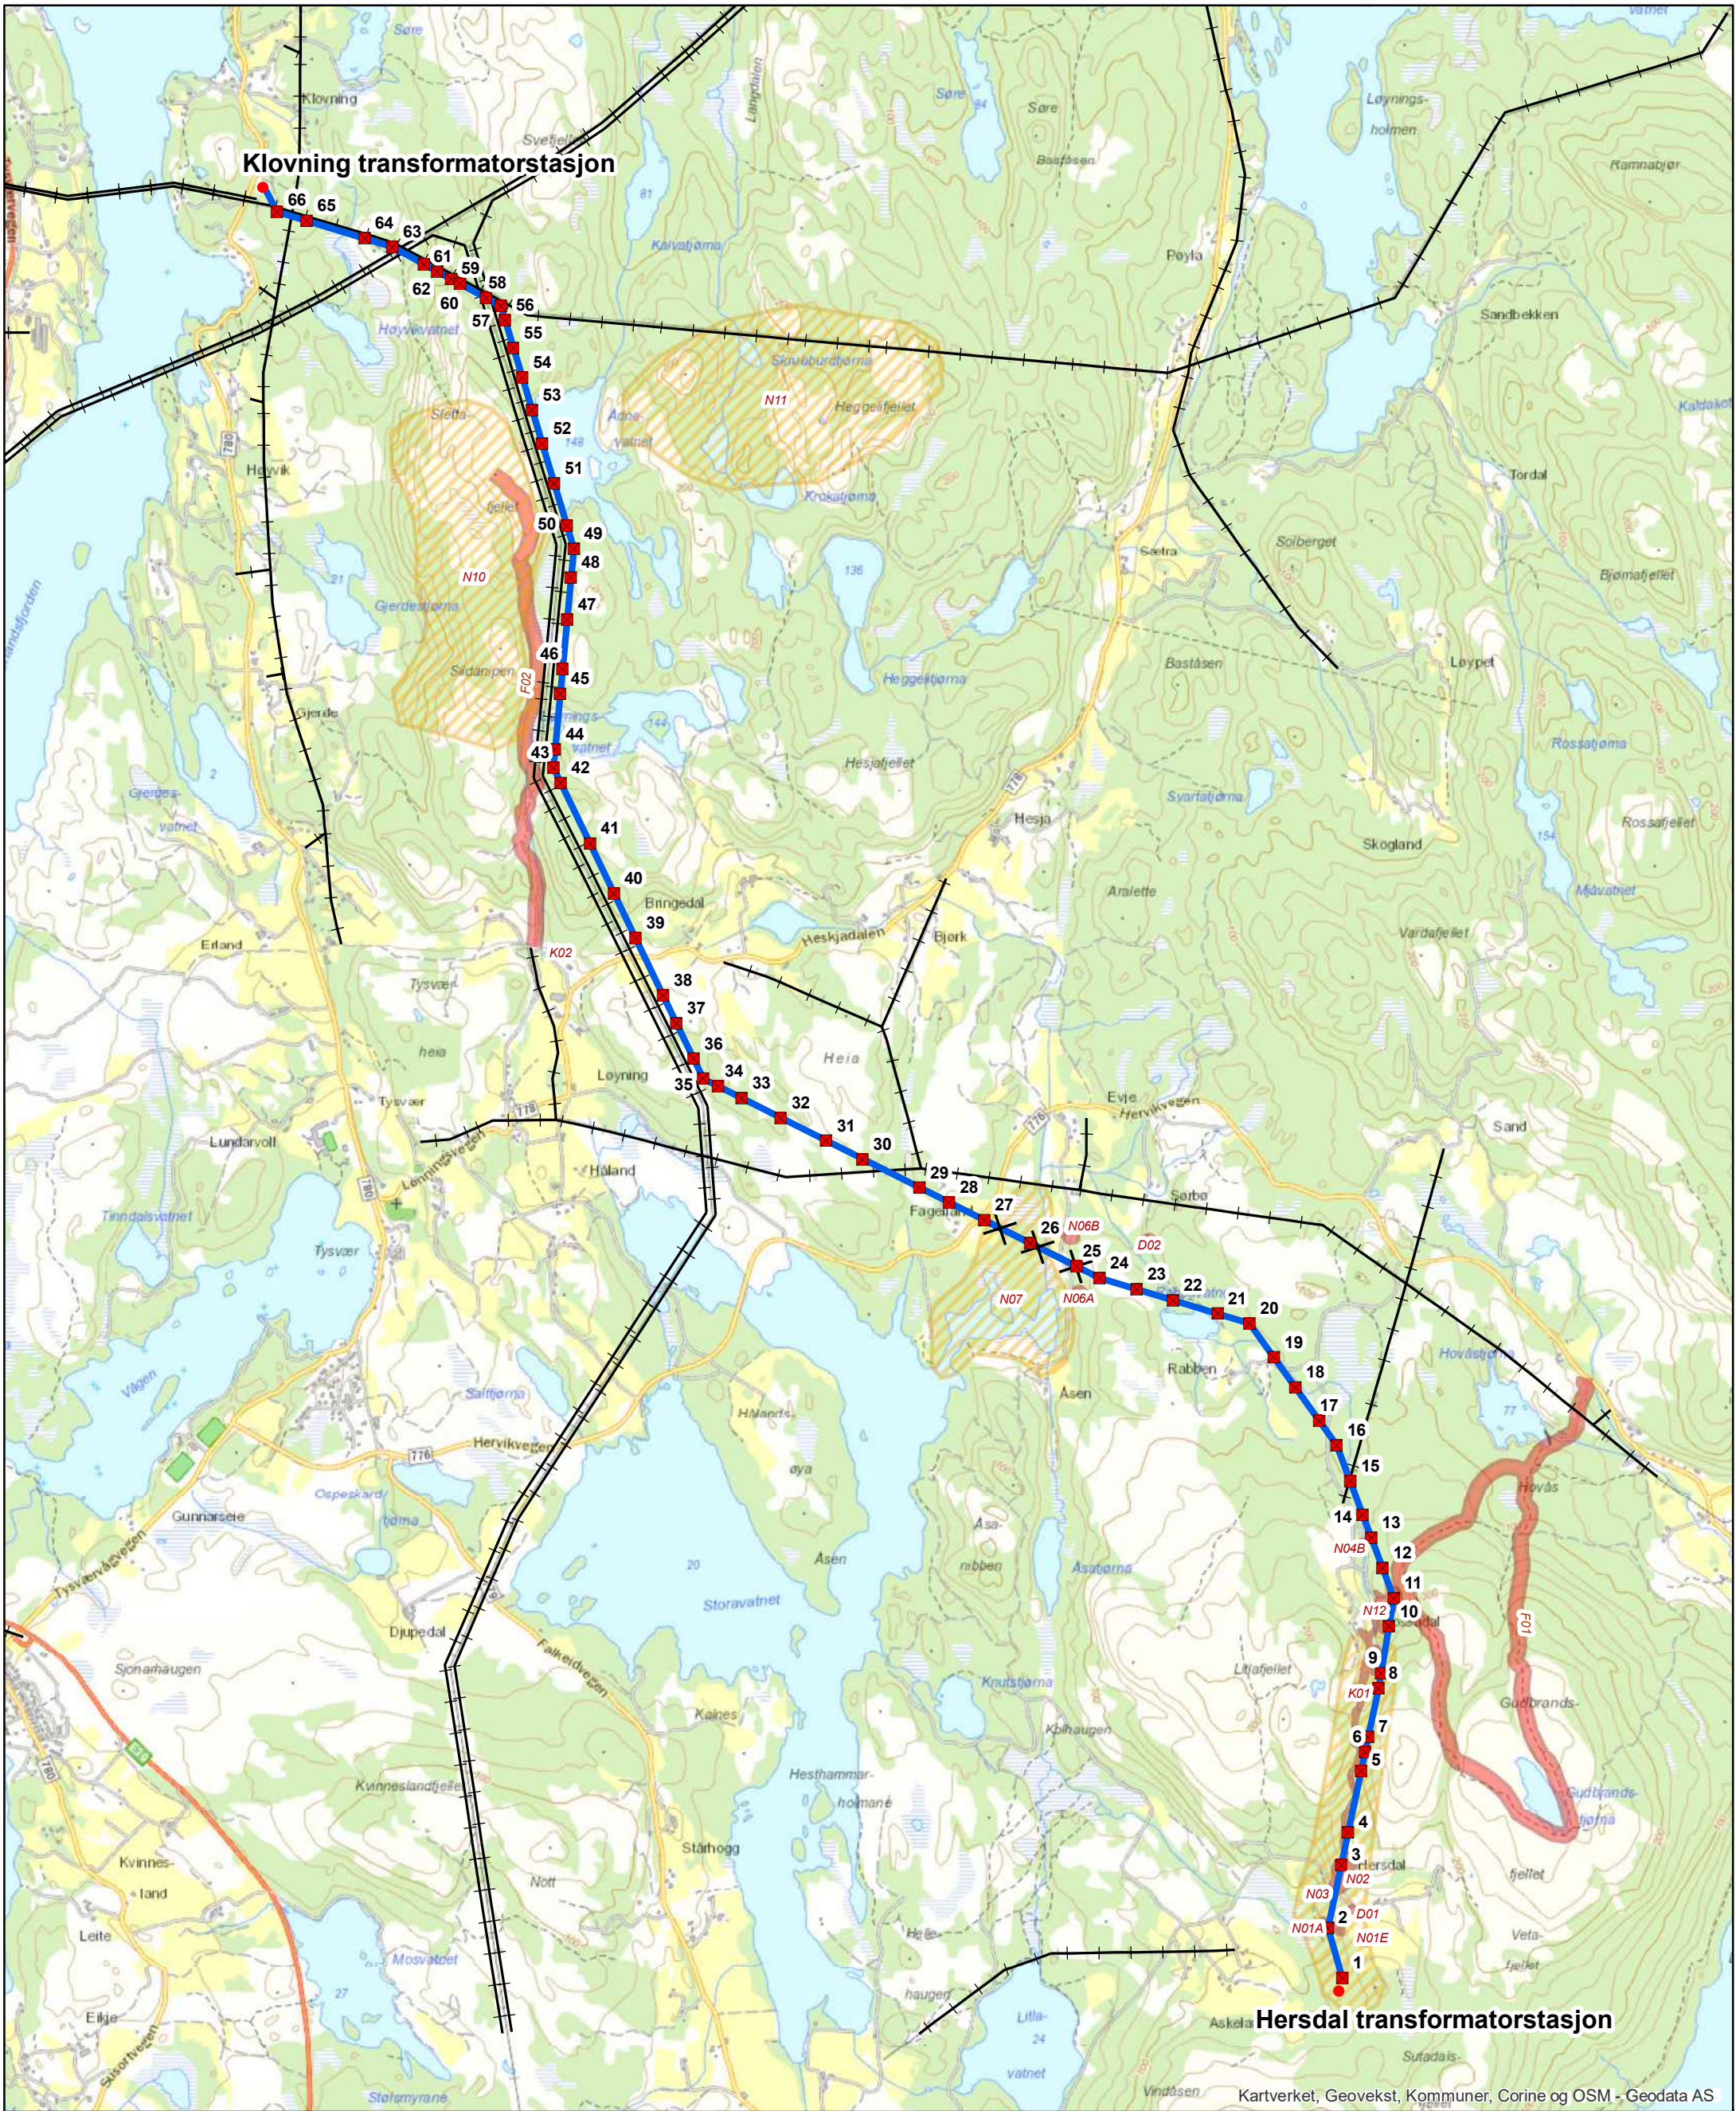

Kartverket, Geovekst, Kommuner, Corine og OSM - Geodata AS

Tegnforklaring


- Mastepunkt 66/132 kV
- ✕✕ Spenn med fugleavviser
- Ny 66/132 kV
- Eksisterende ledninger
- Restriksjon
- Avgrenset restriksjon

MTA-plan nettilknytning Tysvær



Denne MTA-planen gjelder bygging av ny 66/132 kV-ledning for innmating av produksjon fra Tysvær vindkraftverk

MTA-kart skal leses sammen med planens tekstdel. Alt arbeid skal foregå i henhold til byggherrens areal- og miljøkrav slik de er beskrevet i tekstdelen.

Alle som jobber på anlegget skal være kjent med planens innhold og relevante krav for arbeidet

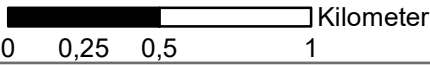

E02	14.05.2019	Til behandling NVE	MS	GEN	MS
A01	06.05.2019	Til fagkontroll	MS	xx	xx
Versjon	Dato	Beskrivelse/ending	Tegn.	Kontr.	Godkj.
Tiltakshavar			Målestokk i A3		
Tysvær Vindpark AS			1:25 000		
NY 132 KV-LEDNING NETTILKNYTNING TYSVÆR VINDKRAFTVERK VEDLEGG 1, AREALBRUKSKART (MTA)					
Utarbeidd av		Prosjektnr	Kartblad	Rev	
Norconsult 		5192572	Oversiktskart	E02	

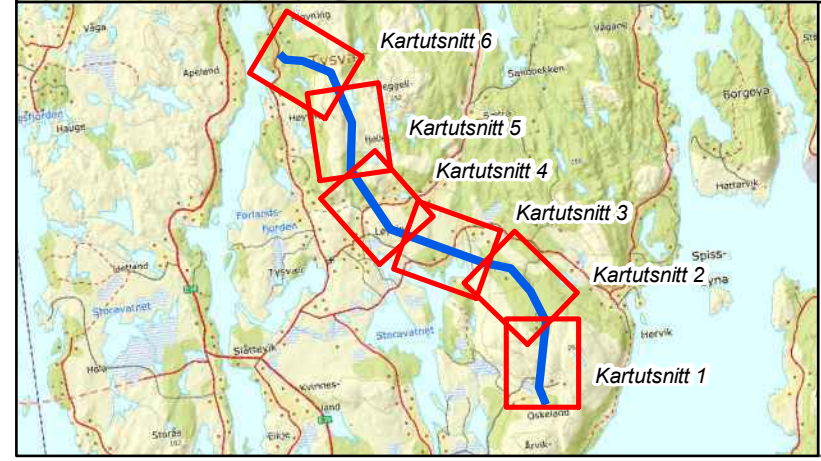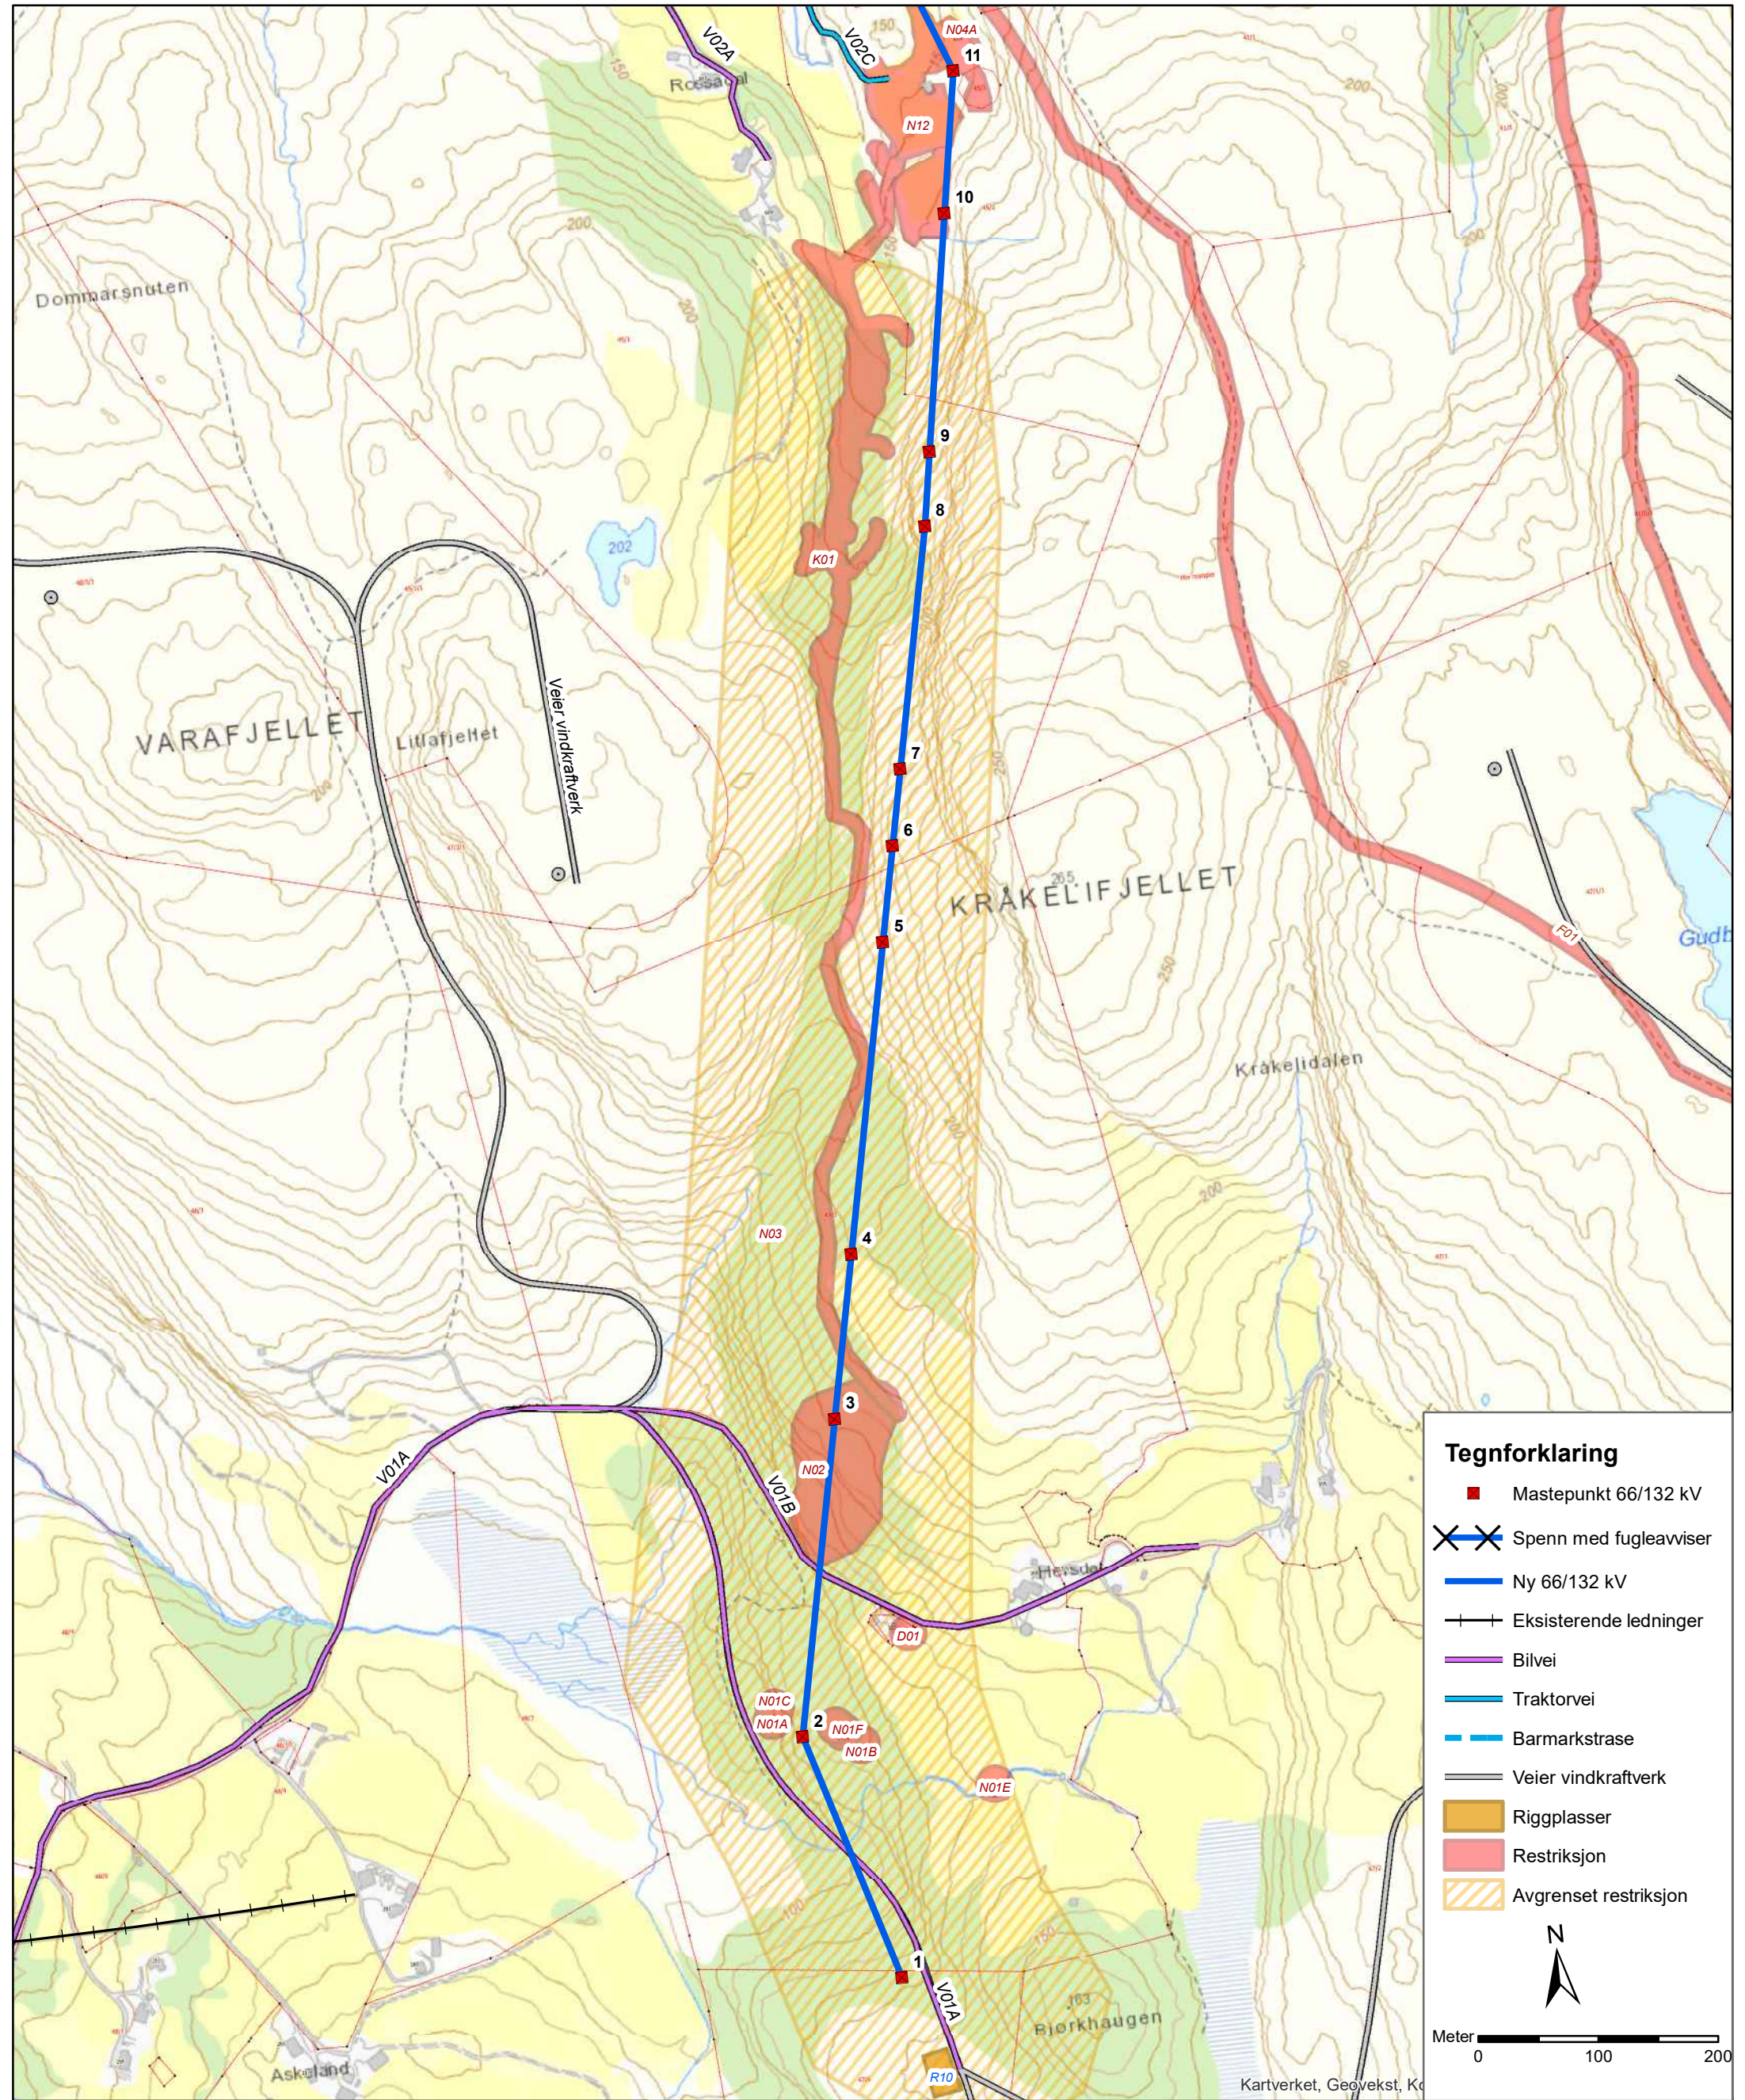



MTA-plan nettilknytning Tysvær

Denne MTA-planen gjelder bygging av ny 66/132 kV-ledning for innmating av produksjon fra Tysvær vindkraftverk

MTA-kart skal leses sammen med planens tekstdel. Alt arbeid skal foregå i henhold til byggherrens areal- og miljøkrav slik de er beskrevet i tekstdelen.

Alle som jobber på anlegget skal være kjent med planens innhold og relevante krav for arbeidet

E02	14.05.2019	Til behandling NVE	MS	GEN	MS
A01	06.05.2019	Til fagkontroll	MS	xx	xx
Versjon	Dato	Beskrivelse/ending	Tegn.	Kontr.	Godkj.
Tiltakshavar Tysvær Vindpark AS			Målestokk i A3 1:5 000		
NY 132 KV-LEDNING NETTILKNYTNING TYSVÆR VINDKRAFTVERK VEDLEGG 1, AREALBRUKSKART (MTA)					
Utarbeidd av Norconsult 		Prosjektnr 5192572	Kartblad Side 1 av 6		Rev E02

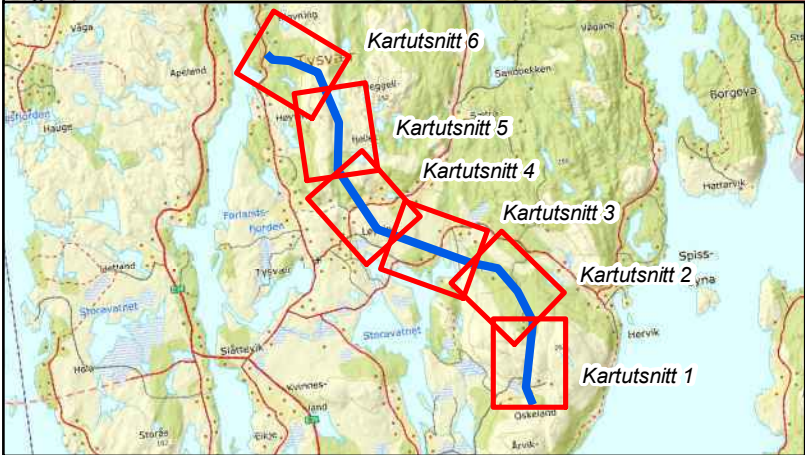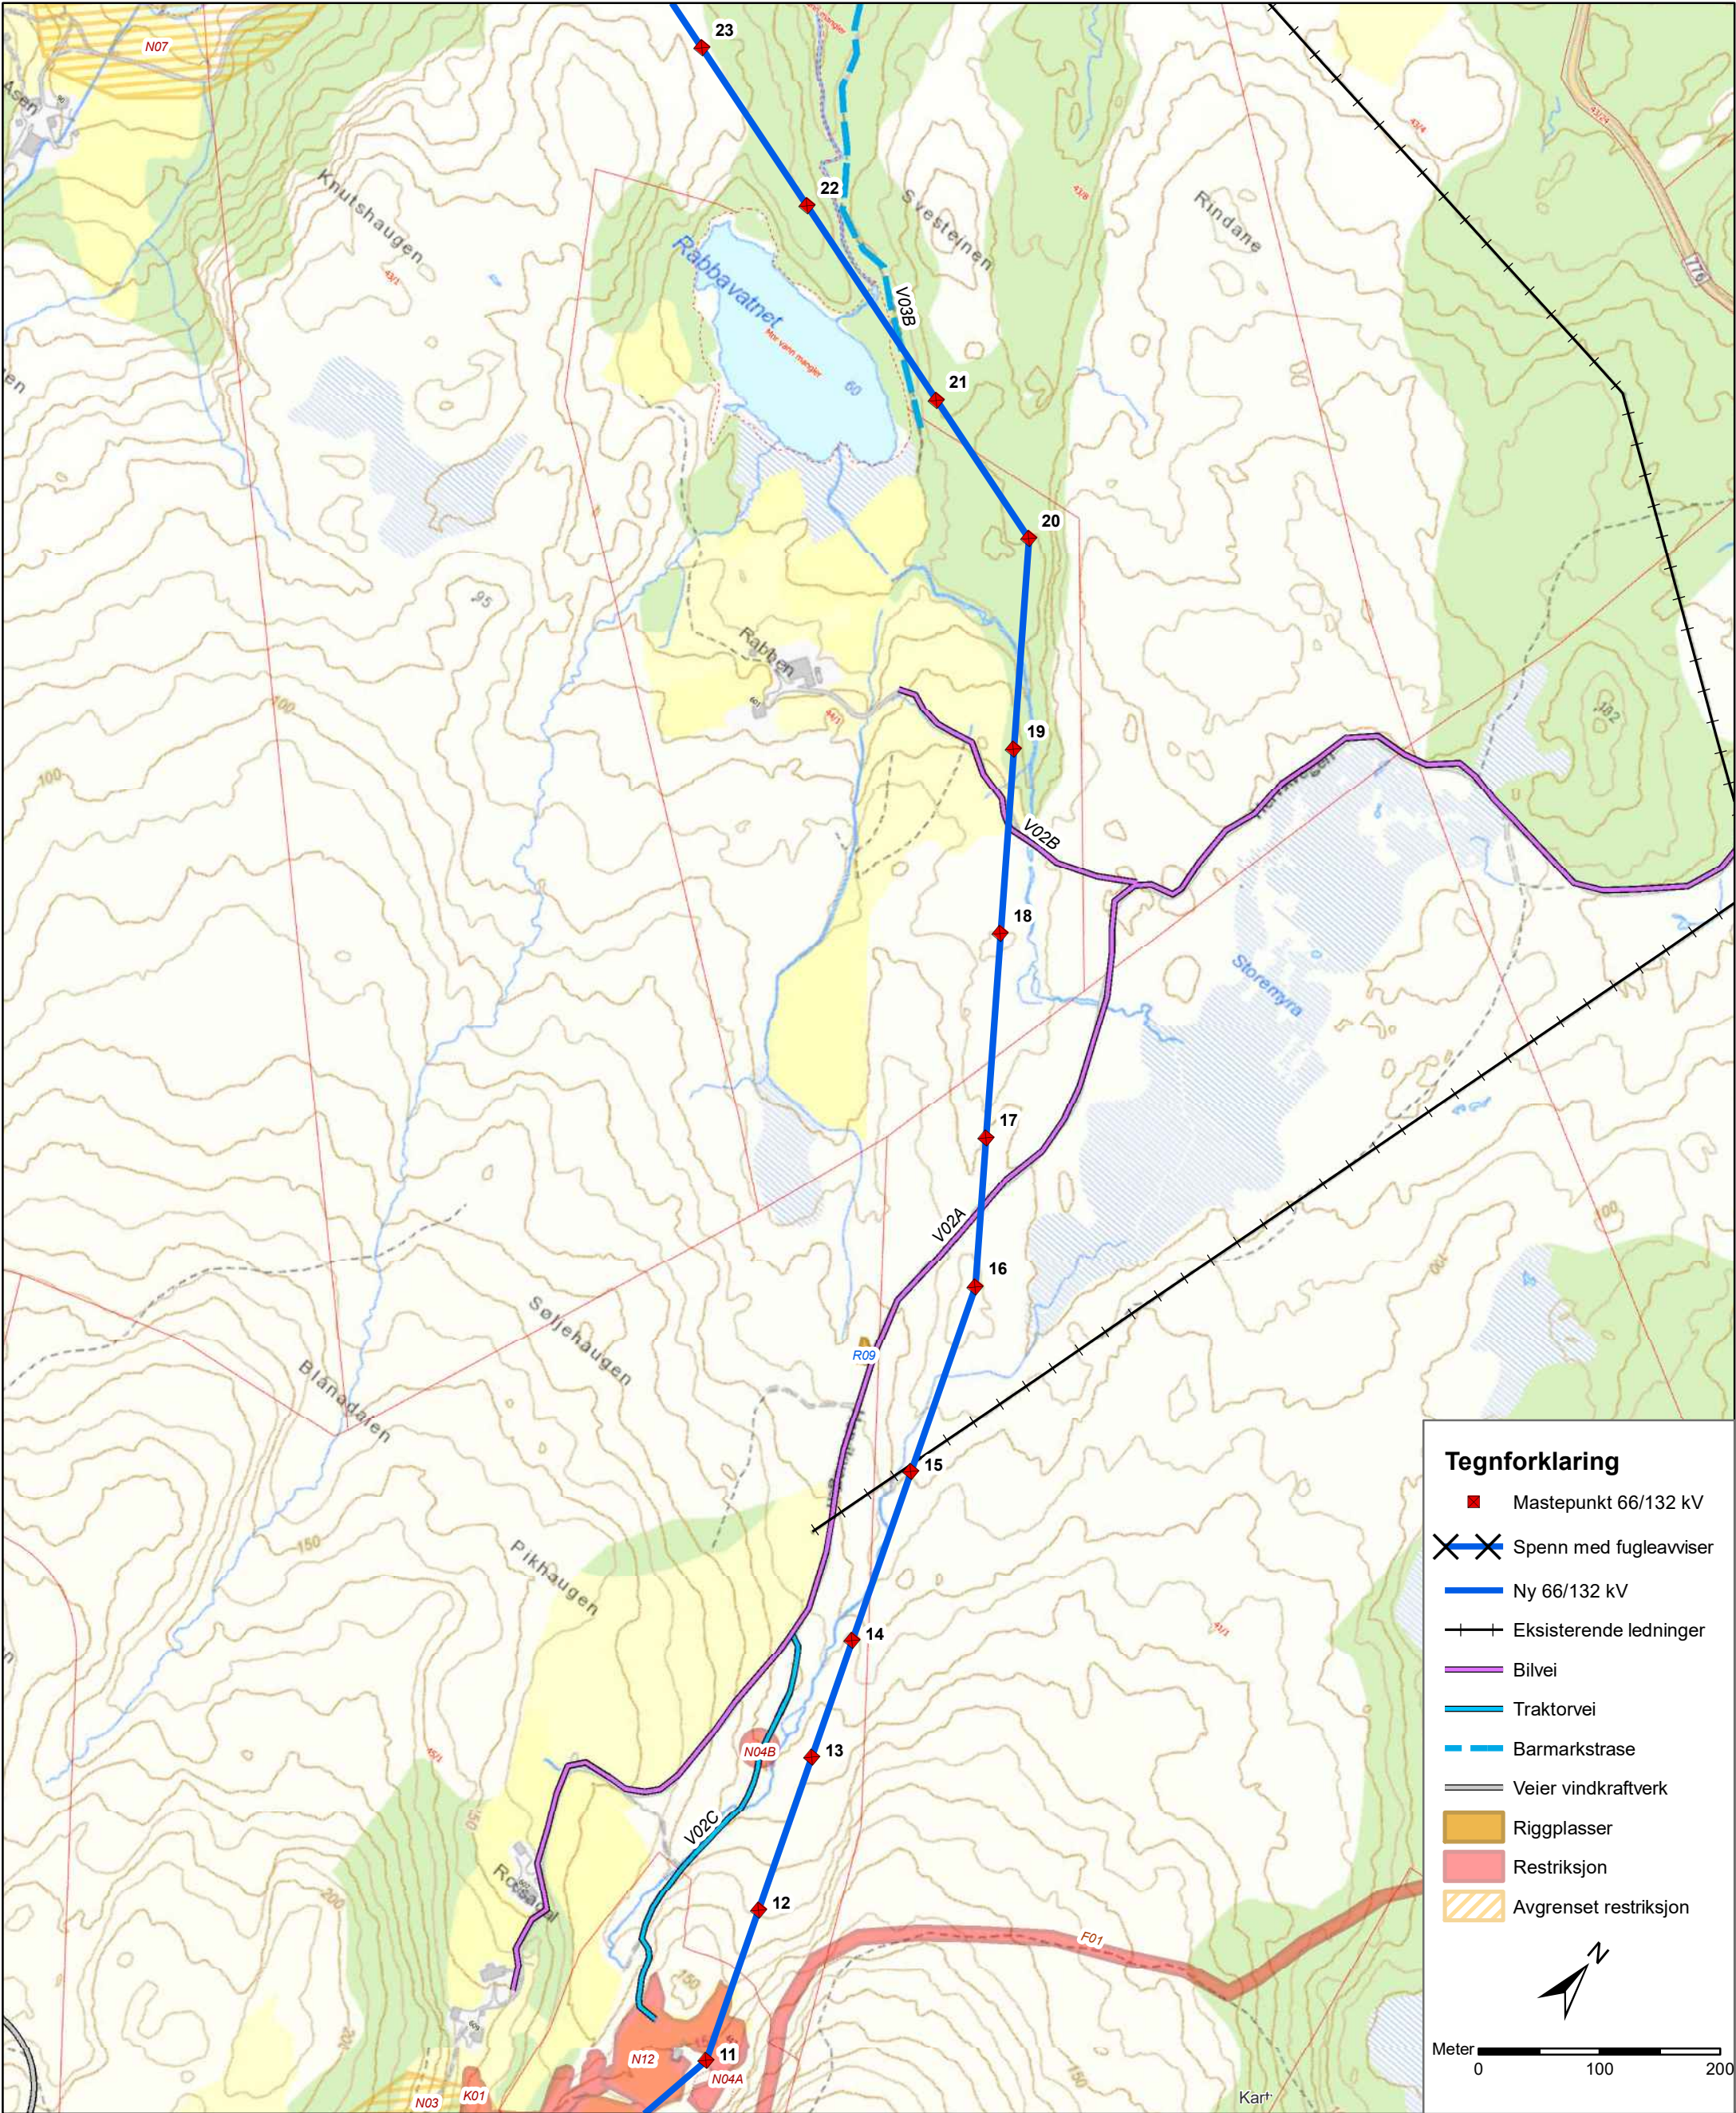



MTA-plan nettilknytning Tysvær

Denne MTA-planen gjelder bygging av ny 66/132 kV-ledning for innmating av produksjon fra Tysvær vindkraftverk

MTA-kart skal leses sammen med planens tekstdel. Alt arbeid skal foregå i henhold til byggherrens areal- og miljøkrav slik de er beskrevet i tekstdelen.

Alle som jobber på anlegget skal være kjent med planens innhold og relevante krav for arbeidet

E02	14.05.2019	Til behandling NVE	MS	GEN	MS
A01	06.05.2019	Til fagkontroll	MS	xx	xx
Versjon	Dato	Beskrivelse/ending	Tegn.	Kontr.	Godkj.
Tiltakshavar Tysvær Vindpark AS			Målestokk i A3 1:5 000		
NY 132 KV-LEDNING NETTILKNYTNING TYSVÆR VINDKRAFTVERK VEDLEGG 1, AREALBRUKSKART (MTA)					
Utarbeidd av Norconsult 		Prosjektnr 5192572	Kartblad Side 2 av 6		Rev E02

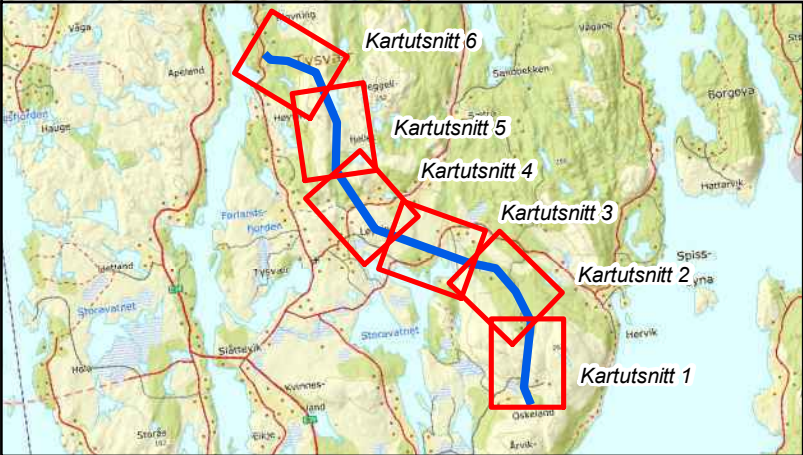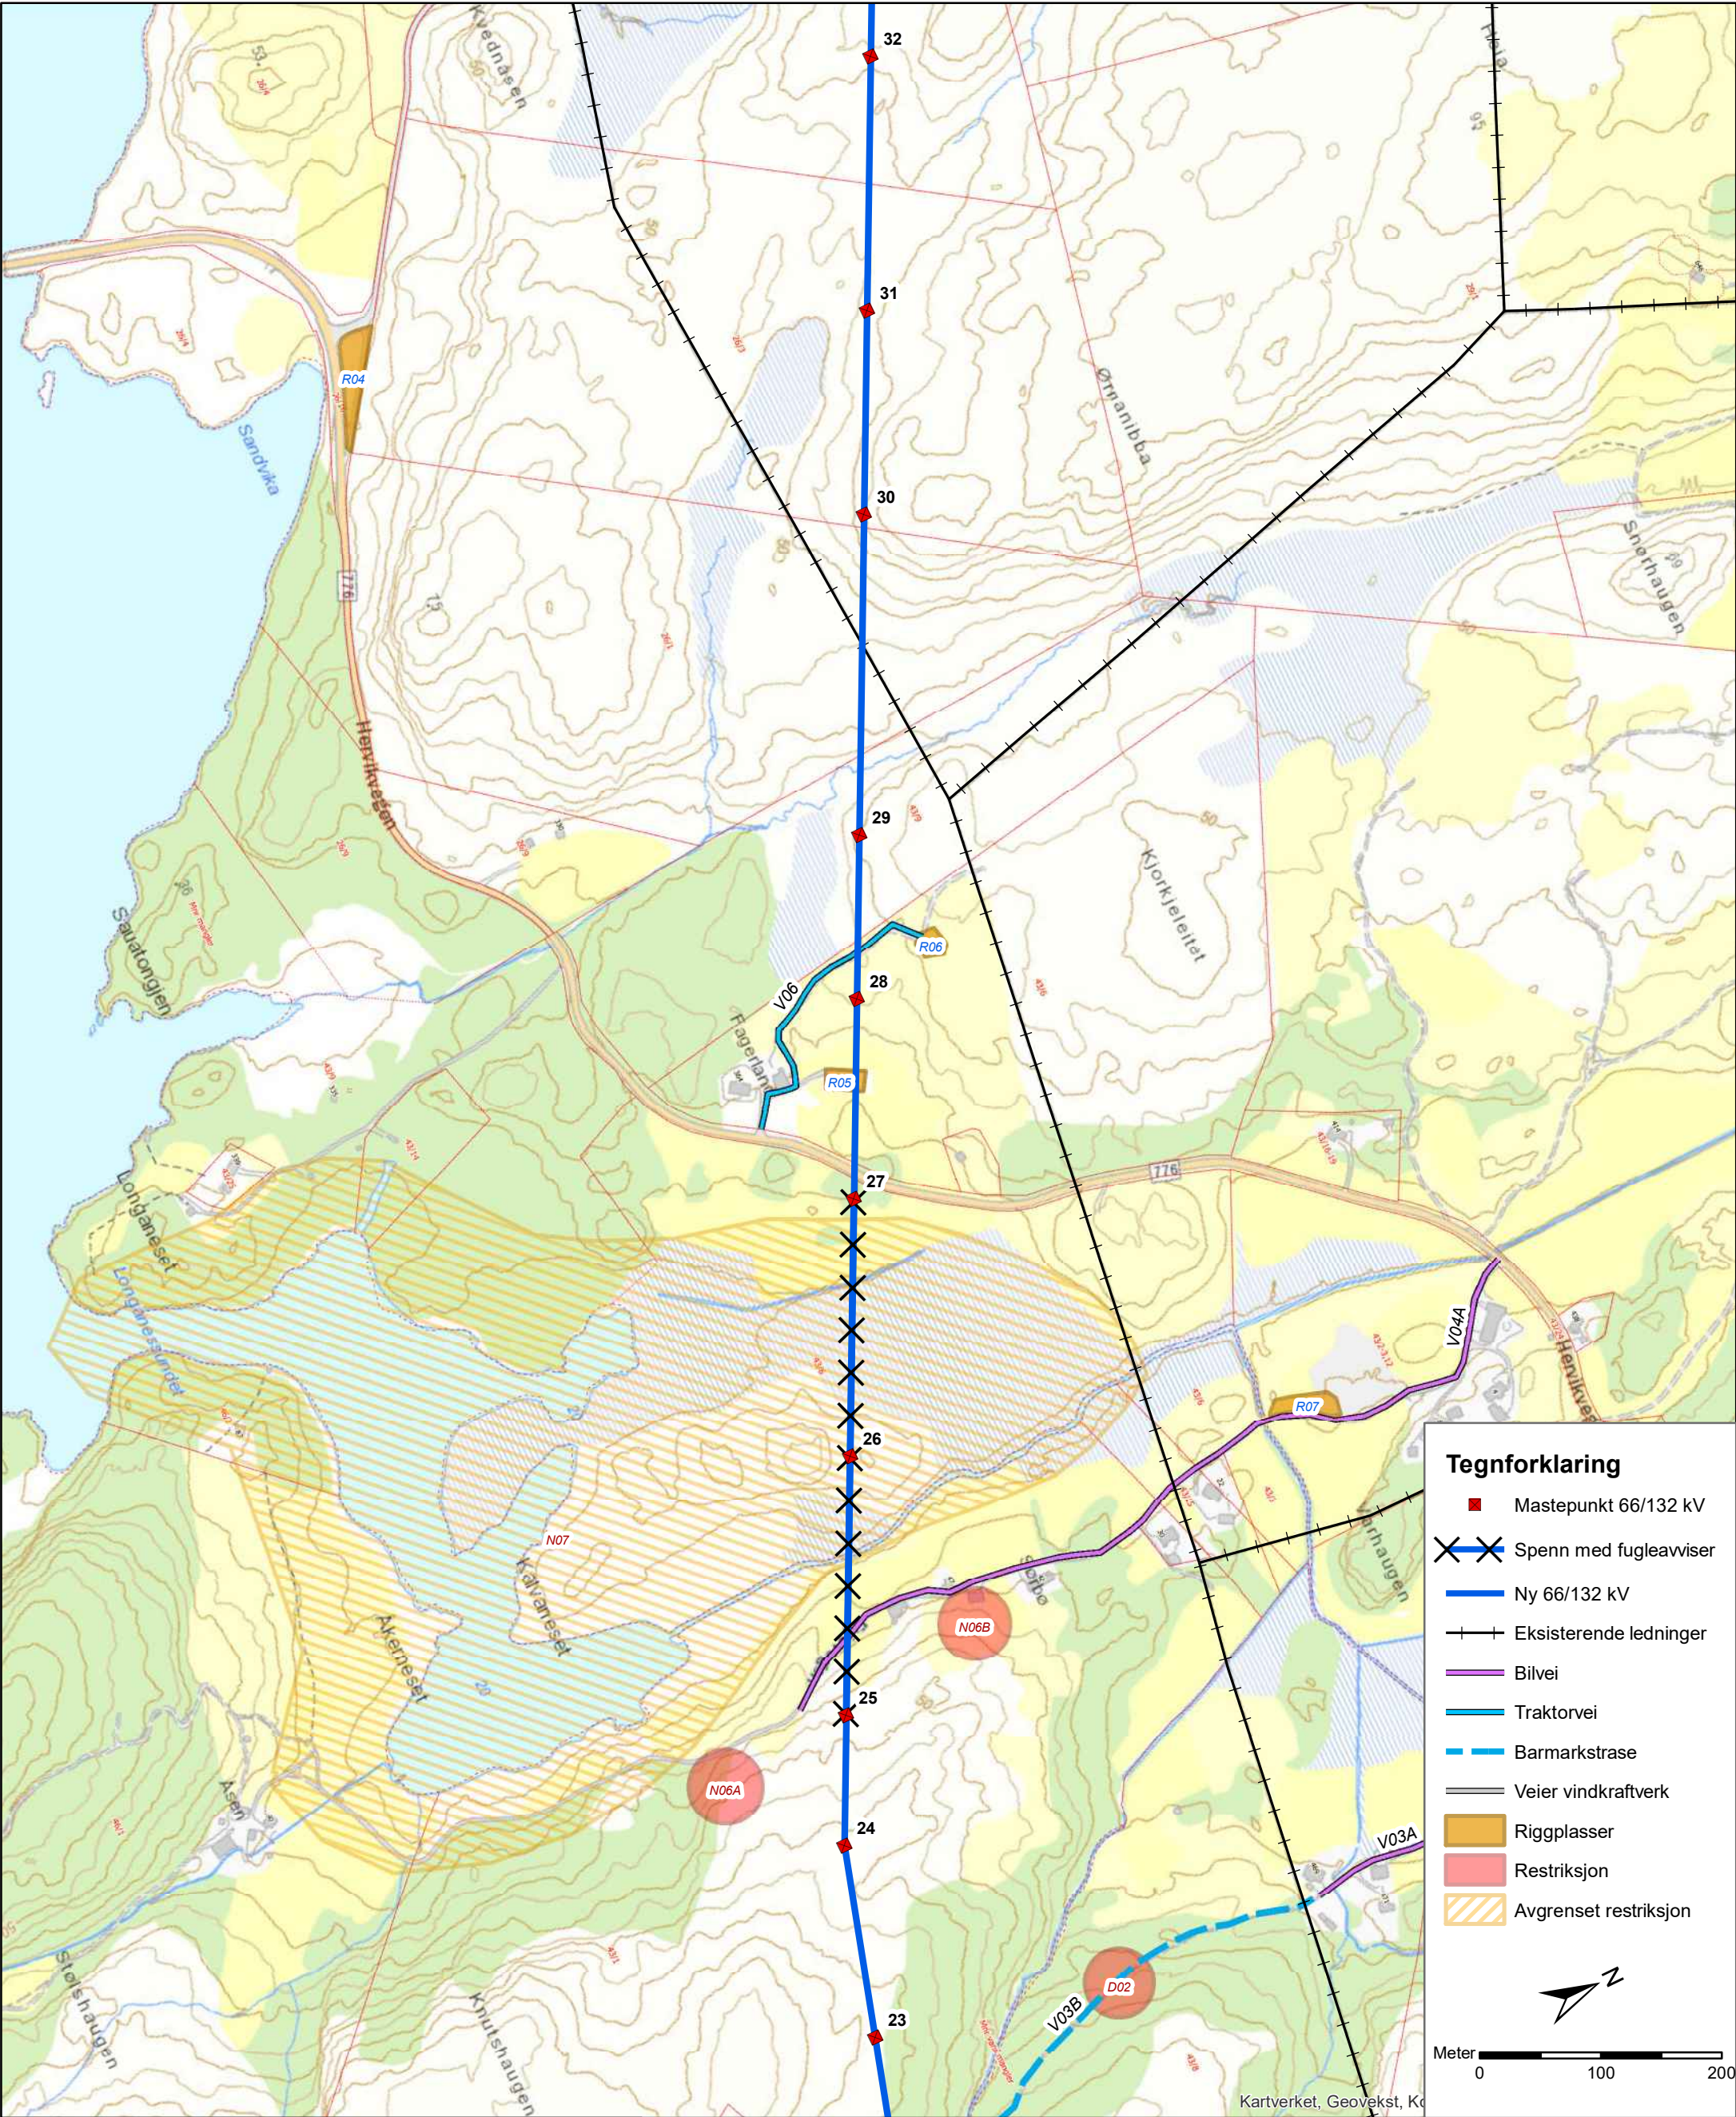



MTA-plan nettilknytning Tysvær

Denne MTA-planen gjelder bygging av ny 66/132 kV-ledning for innmating av produksjon fra Tysvær vindkraftverk

MTA-kart skal leses sammen med planens tekstdel. Alt arbeid skal foregå i henhold til byggherrens areal- og miljøkrav slik de er beskrevet i tekstdelen.

Alle som jobber på anlegget skal være kjent med planens innhold og relevante krav for arbeidet

E02	14.05.2019	Til behandling NVE	MS	GEN	MS
A01	06.05.2019	Til fagkontroll	MS	xx	xx
Versjon	Dato	Beskrivelse/ending	Tegn.	Kontr.	Godkj.
Tiltakshavar			Målestokk i A3		
Tysvær Vindpark AS			1:5 000		
NY 132 KV-LEDNING					
NETTILKNYTNING TYSVÆR VINDKRAFTVERK					
VEDLEGG 1, AREALBRUKSKART (MTA)					
Utarbeidd av		Prosjektnr	Kartblad	Rev	
Norconsult		5192572	Side 3 av 6	E02	

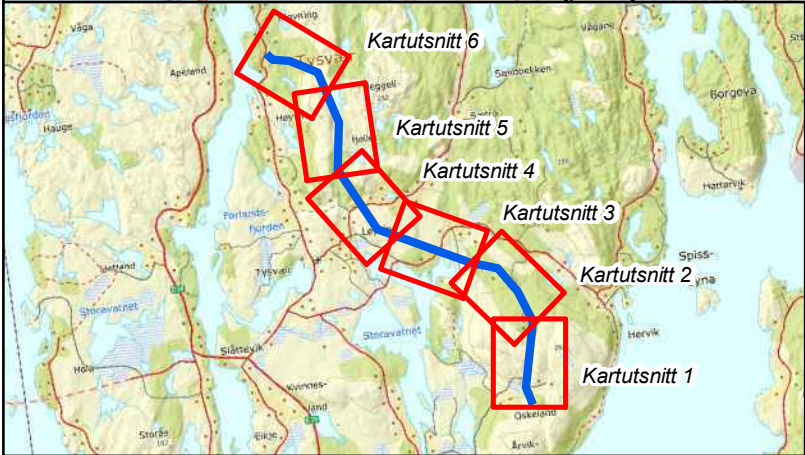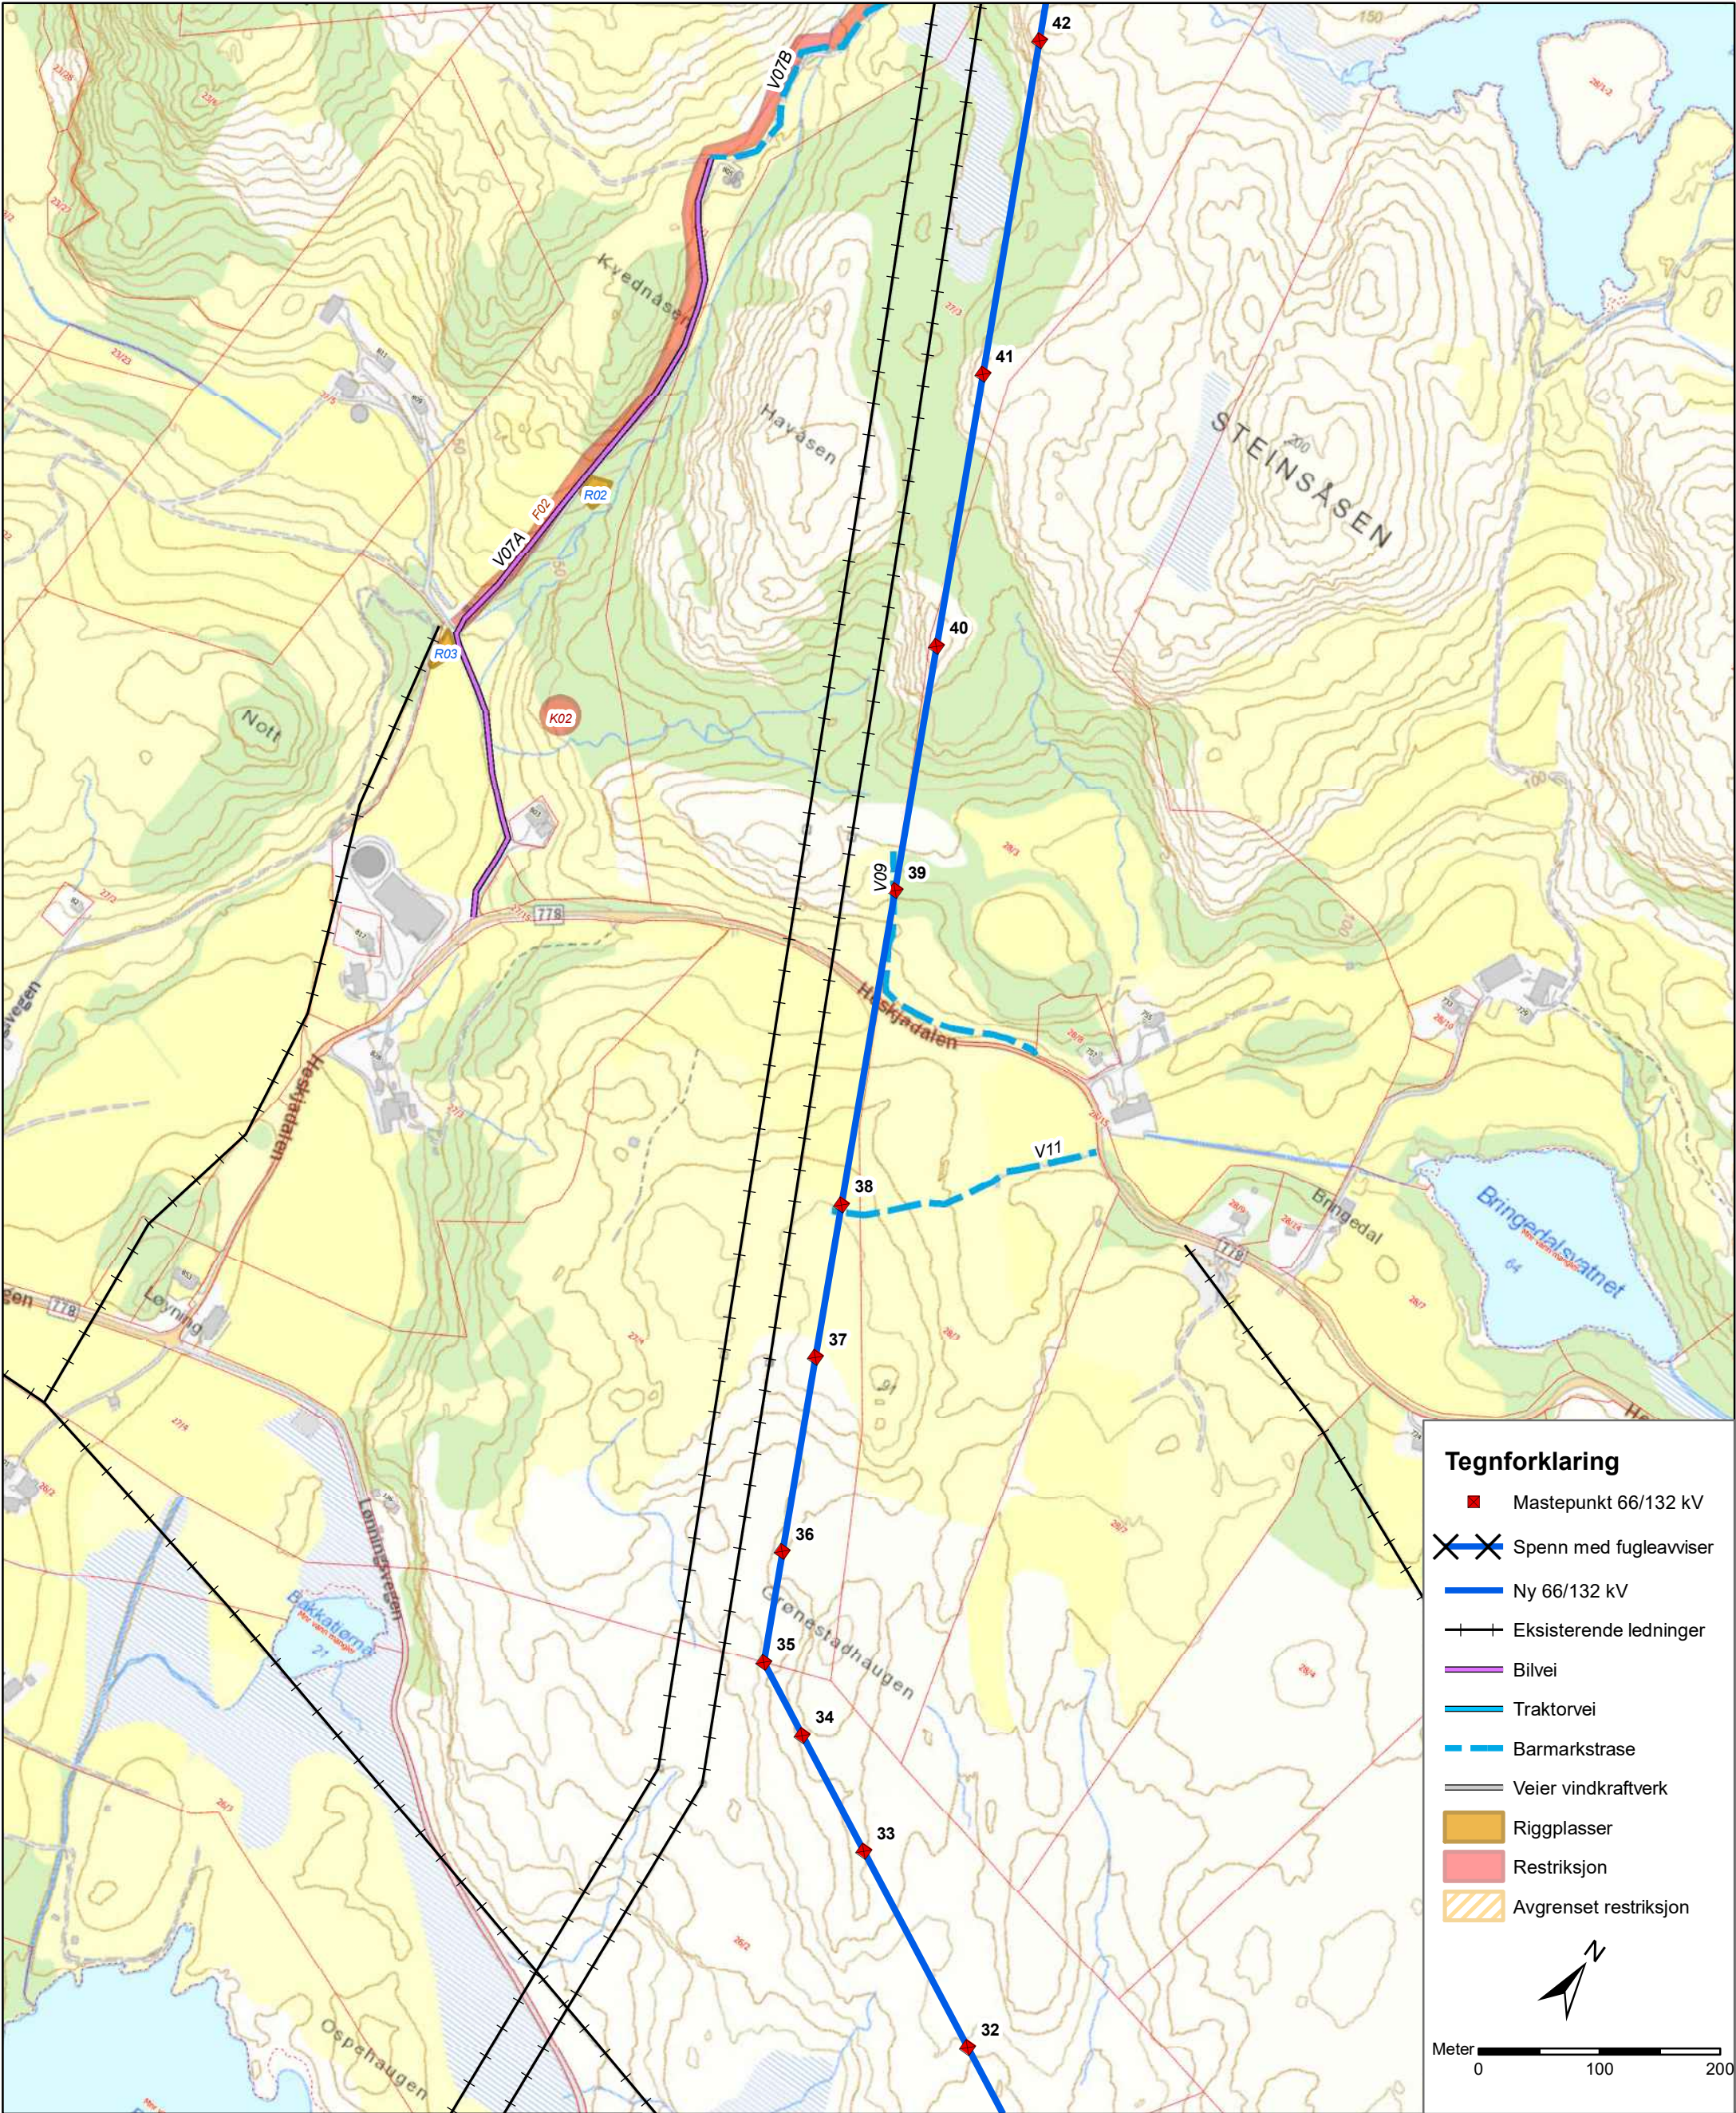



MTA-plan nettilknytning Tysvær

Denne MTA-planen gjelder bygging av ny 66/132 kV-ledning for innmating av produksjon fra Tysvær vindkraftverk

MTA-kart skal leses sammen med planens tekstdel. Alt arbeid skal foregå i henhold til byggherrens areal- og miljøkrav slik de er beskrevet i tekstdelen.

Alle som jobber på anlegget skal være kjent med planens innhold og relevante krav for arbeidet

E02	14.05.2019	Til behandling NVE	MS	GEN	MS
A01	06.05.2019	Til fagkontroll	MS	xx	xx
Versjon	Dato	Beskrivelse/ending	Tegn.	Kontr.	Godkj.
Tiltakshavar Tysvær Vindpark AS			Målestokk i A3 1:5 000		
NY 132 KV-LEDNING NETTILKNYTNING TYSVÆR VINDKRAFTVERK VEDLEGG 1, AREALBRUKSKART (MTA)					
Utarbeidd av Norconsult		Prosjektnr 5192572	Kartblad Side 4 av 6		Rev E02

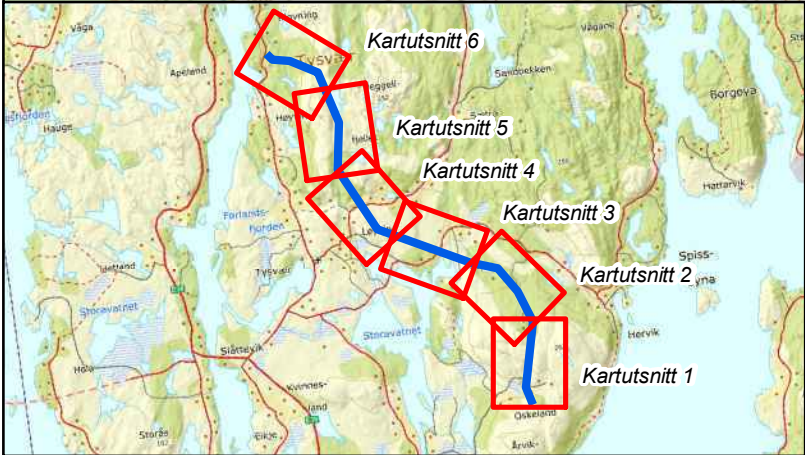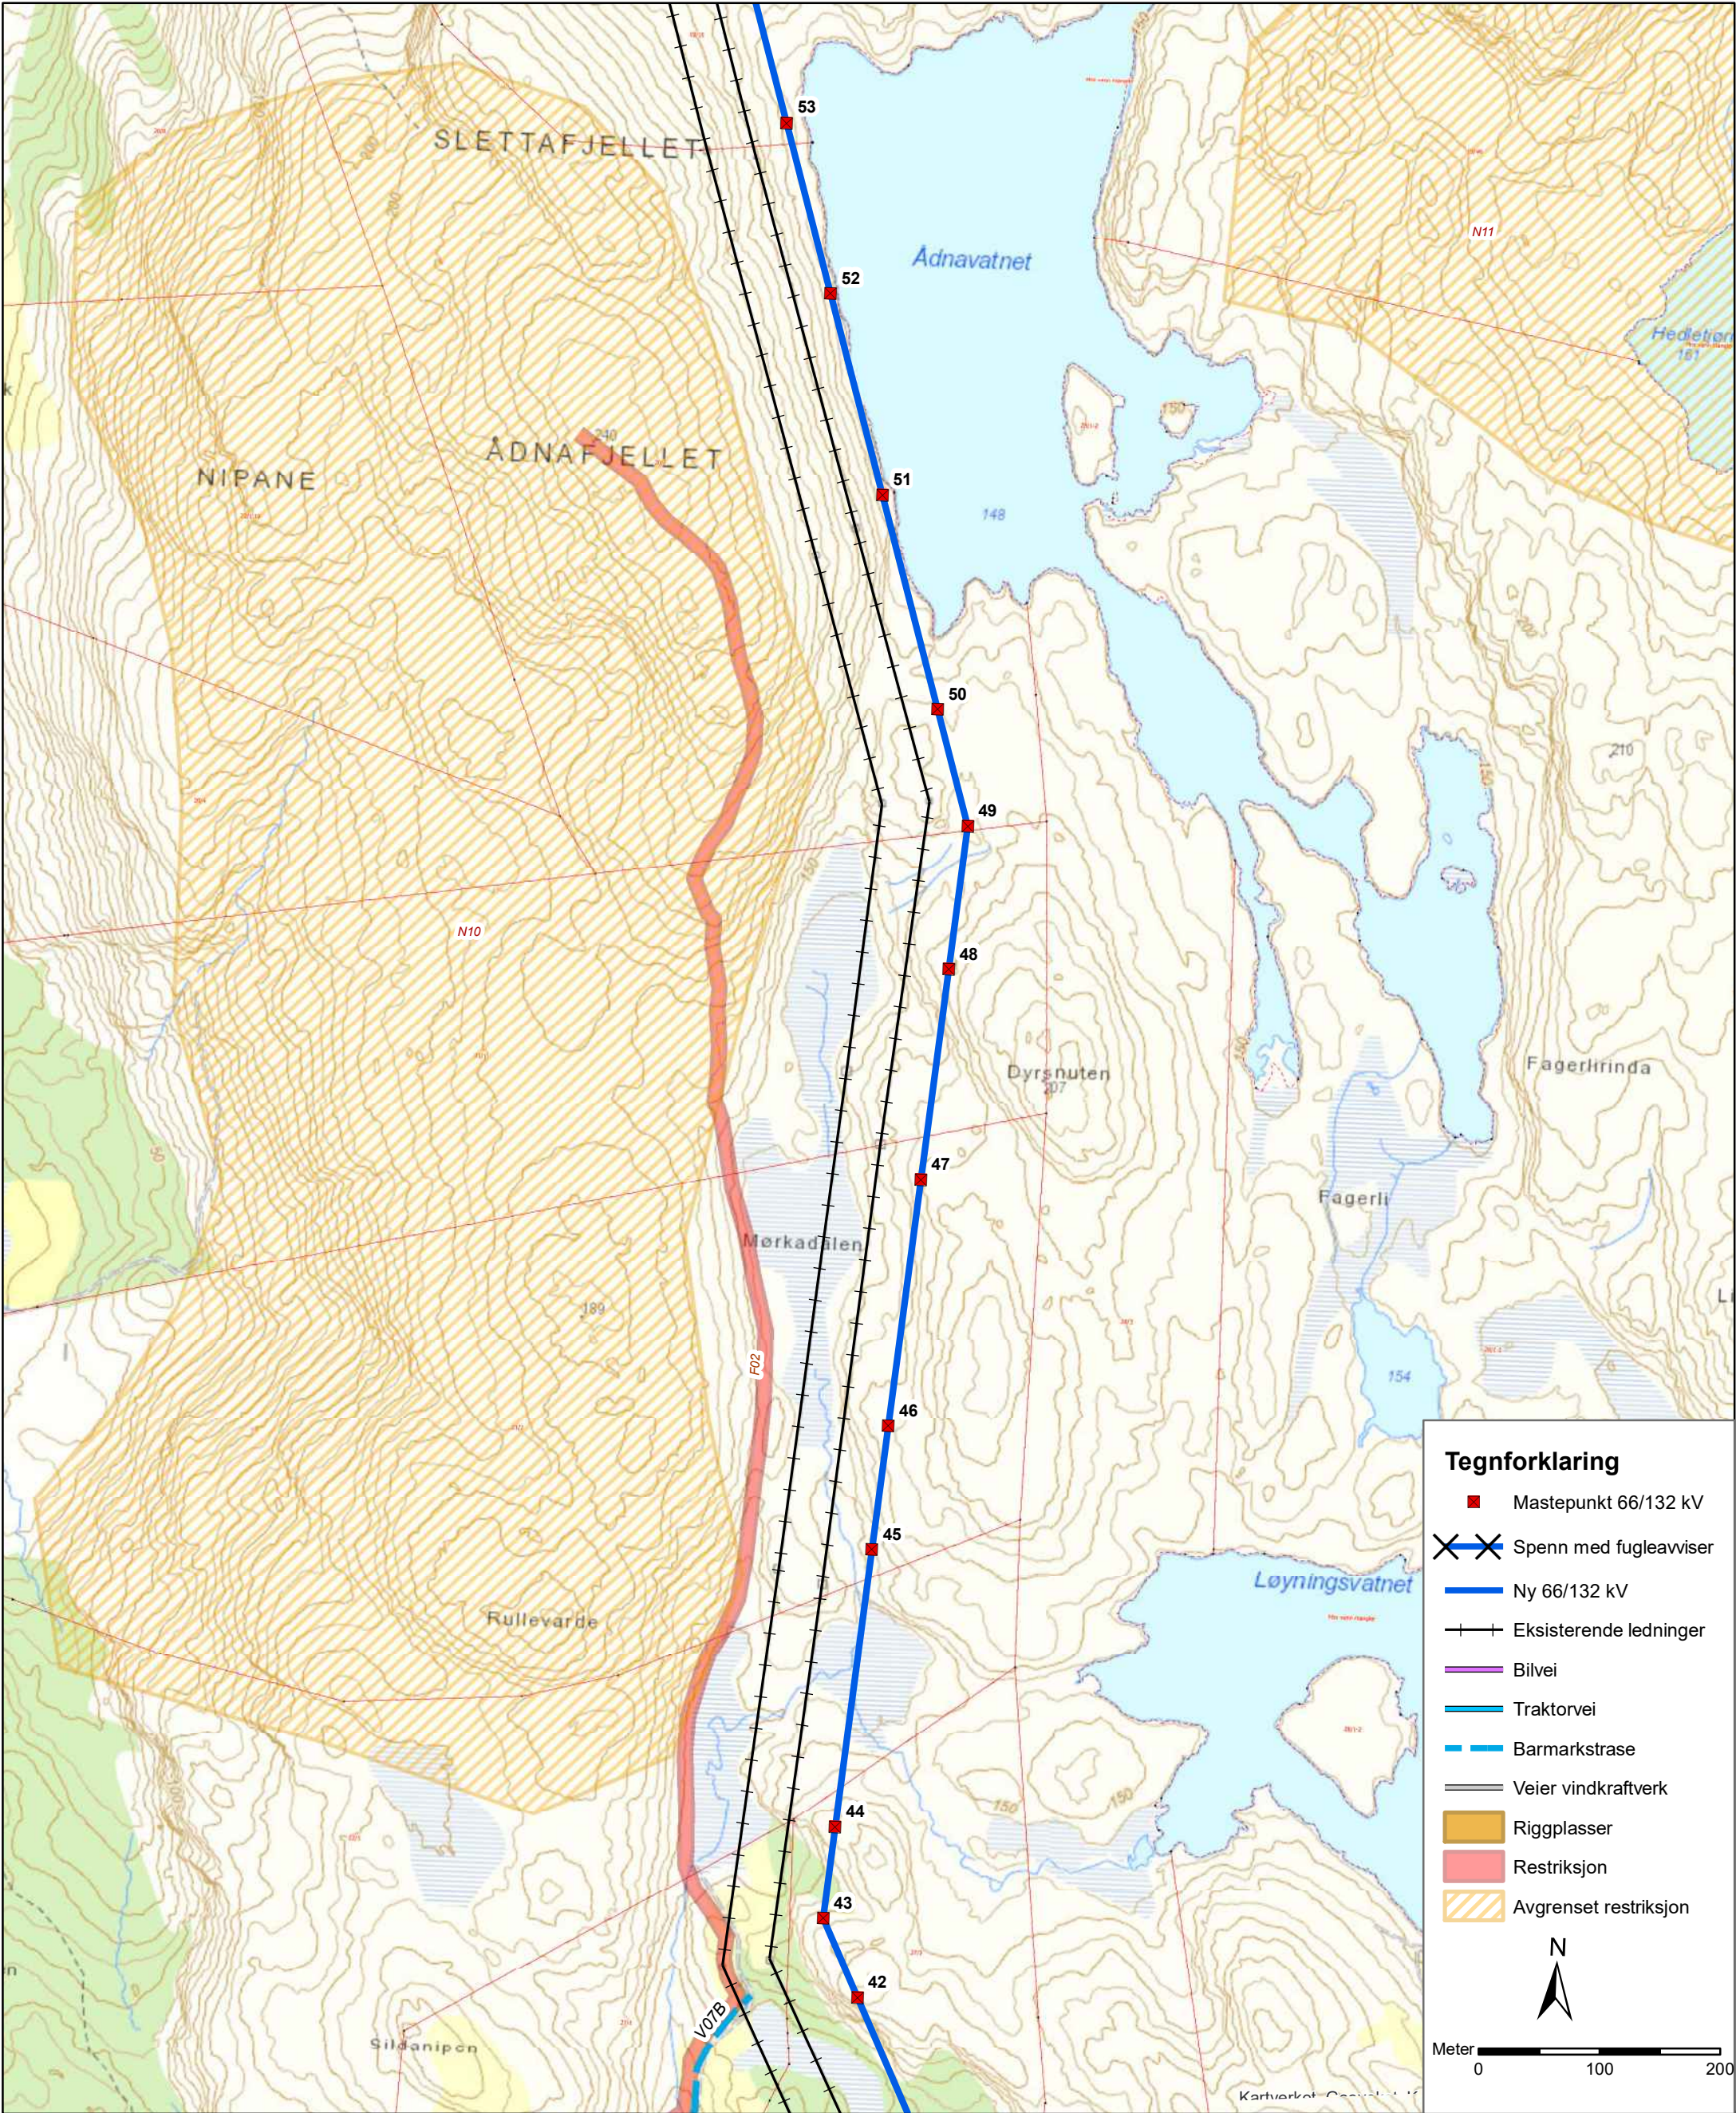



MTA-plan nettilknytning Tysvær

Denne MTA-planen gjelder bygging av ny 66/132 kV-ledning for innmating av produksjon fra Tysvær vindkraftverk

MTA-kart skal leses sammen med planens tekstdel. Alt arbeid skal foregå i henhold til byggherrens areal- og miljøkrav slik de er beskrevet i tekstdelen.

Alle som jobber på anlegget skal være kjent med planens innhold og relevante krav for arbeidet

E02	14.05.2019	Til behandling NVE	MS	GEN	MS
A01	06.05.2019	Til fagkontroll	MS	xx	xx
Versjon	Dato	Beskrivelse/ending	Tegn.	Kontr.	Godkj.
Tiltakshavar Tysvær Vindpark AS			Målestokk i A3 1:5 000		
NY 132 KV-LEDNING NETTILKNYTNING TYSVÆR VINDKRAFTVERK VEDLEGG 1, AREALBRUKSKART (MTA)					
Utarbeidd av Norconsult 		Prosjektnr 5192572	Kartblad Side 5 av 6		Rev E02

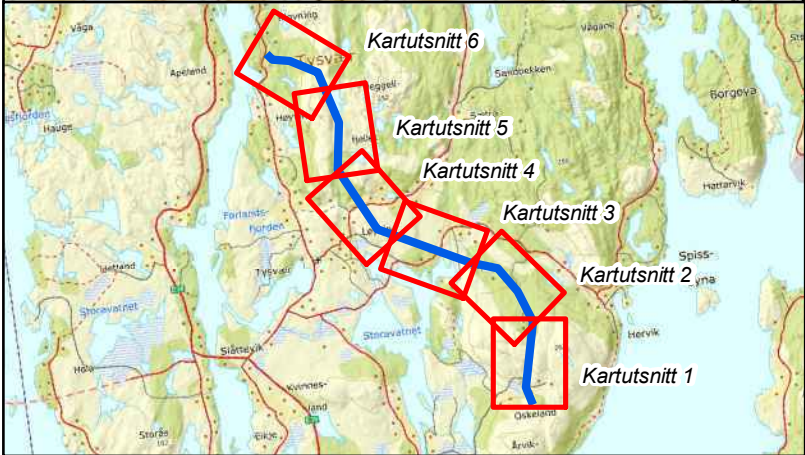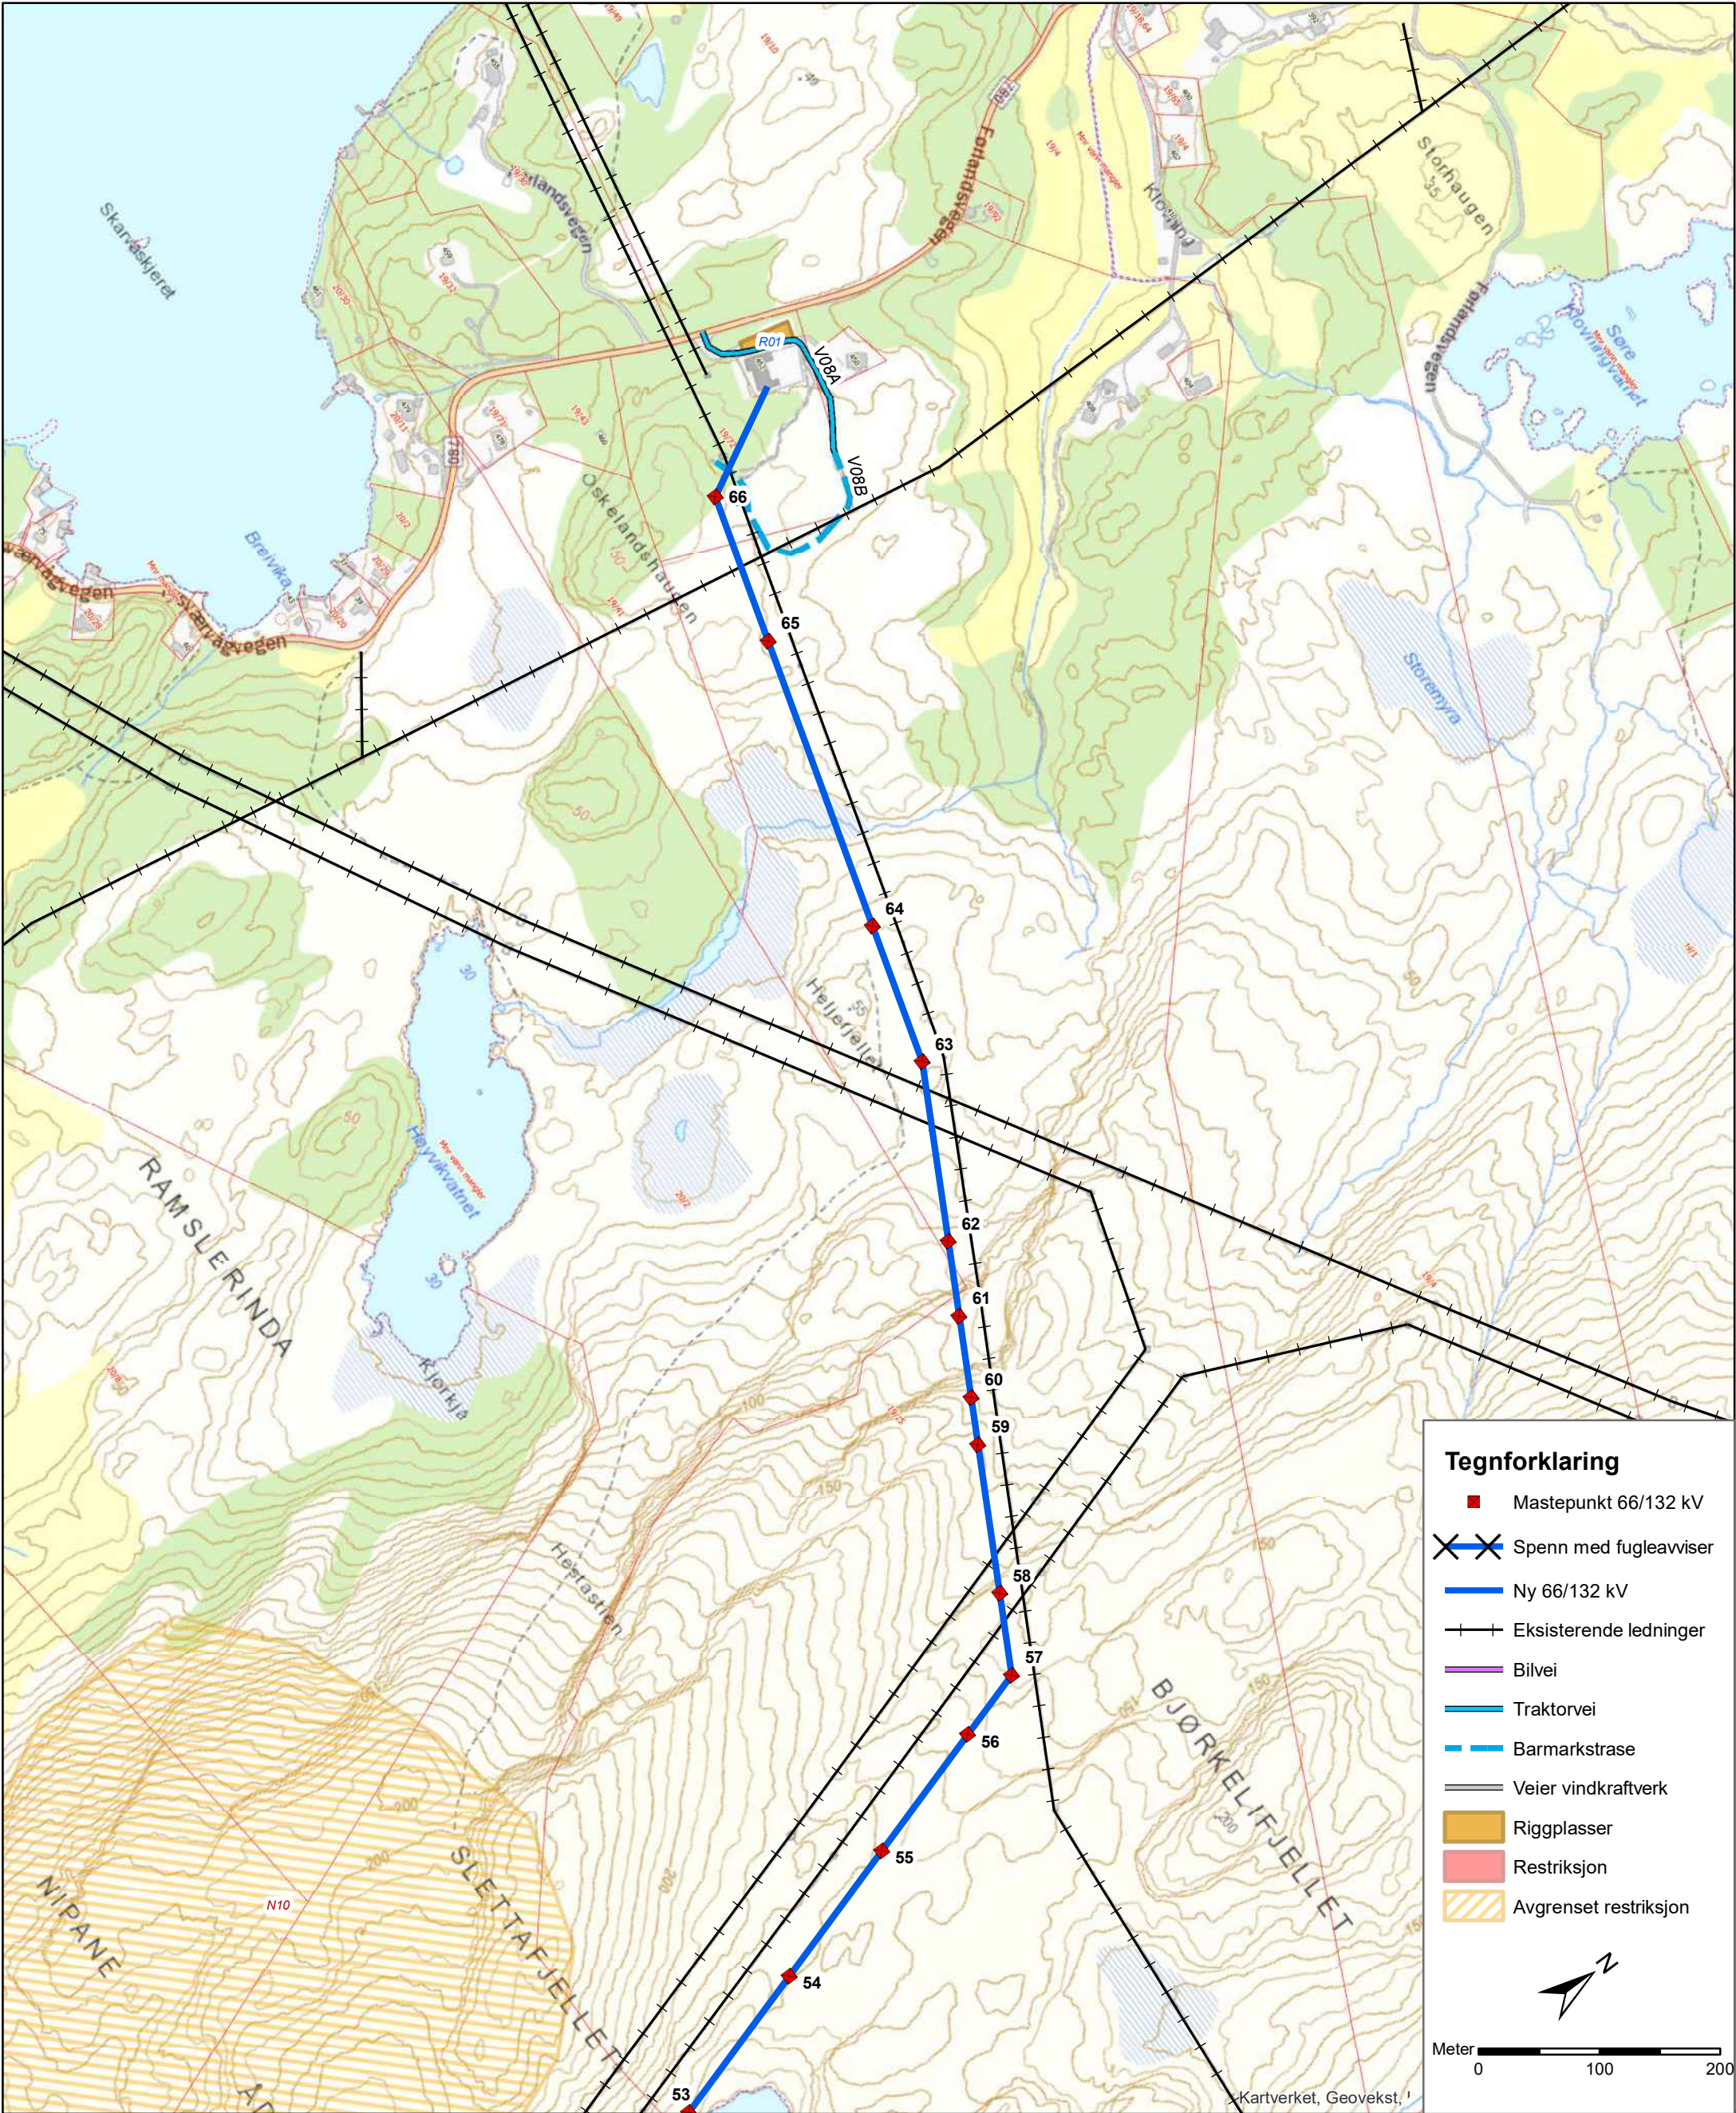

MTA-plan nettilknytning Tysvær

Denne MTA-planen gjelder bygging av ny 66/132 kV-ledning for innmating av produksjon fra Tysvær vindkraftverk

MTA-kart skal leses sammen med planens tekstdel. Alt arbeid skal foregå i henhold til byggherrens areal- og miljøkrav slik de er beskrevet i tekstdelen.

Alle som jobber på anlegget skal være kjent med planens innhold og relevante krav for arbeidet

E02	14.05.2019	Til behandling NVE	MS	GEN	MS
A01	06.05.2019	Til fagkontroll	MS	xx	xx
Versjon	Dato	Beskrivelse/ending	Tegn.	Kontr.	Godkj.
Tiltakshavar Tysvær Vindpark AS			Målestokk i A3 1:5 000		
NY 132 KV-LEDNING NETTILKNYTNING TYSVÆR VINDKRAFTVERK VEDLEGG 1, AREALBRUKSKART (MTA)					
Utarbeidd av Norconsult 		Prosjektnr 5192572	Kartblad Side 6 av 6		Rev E02