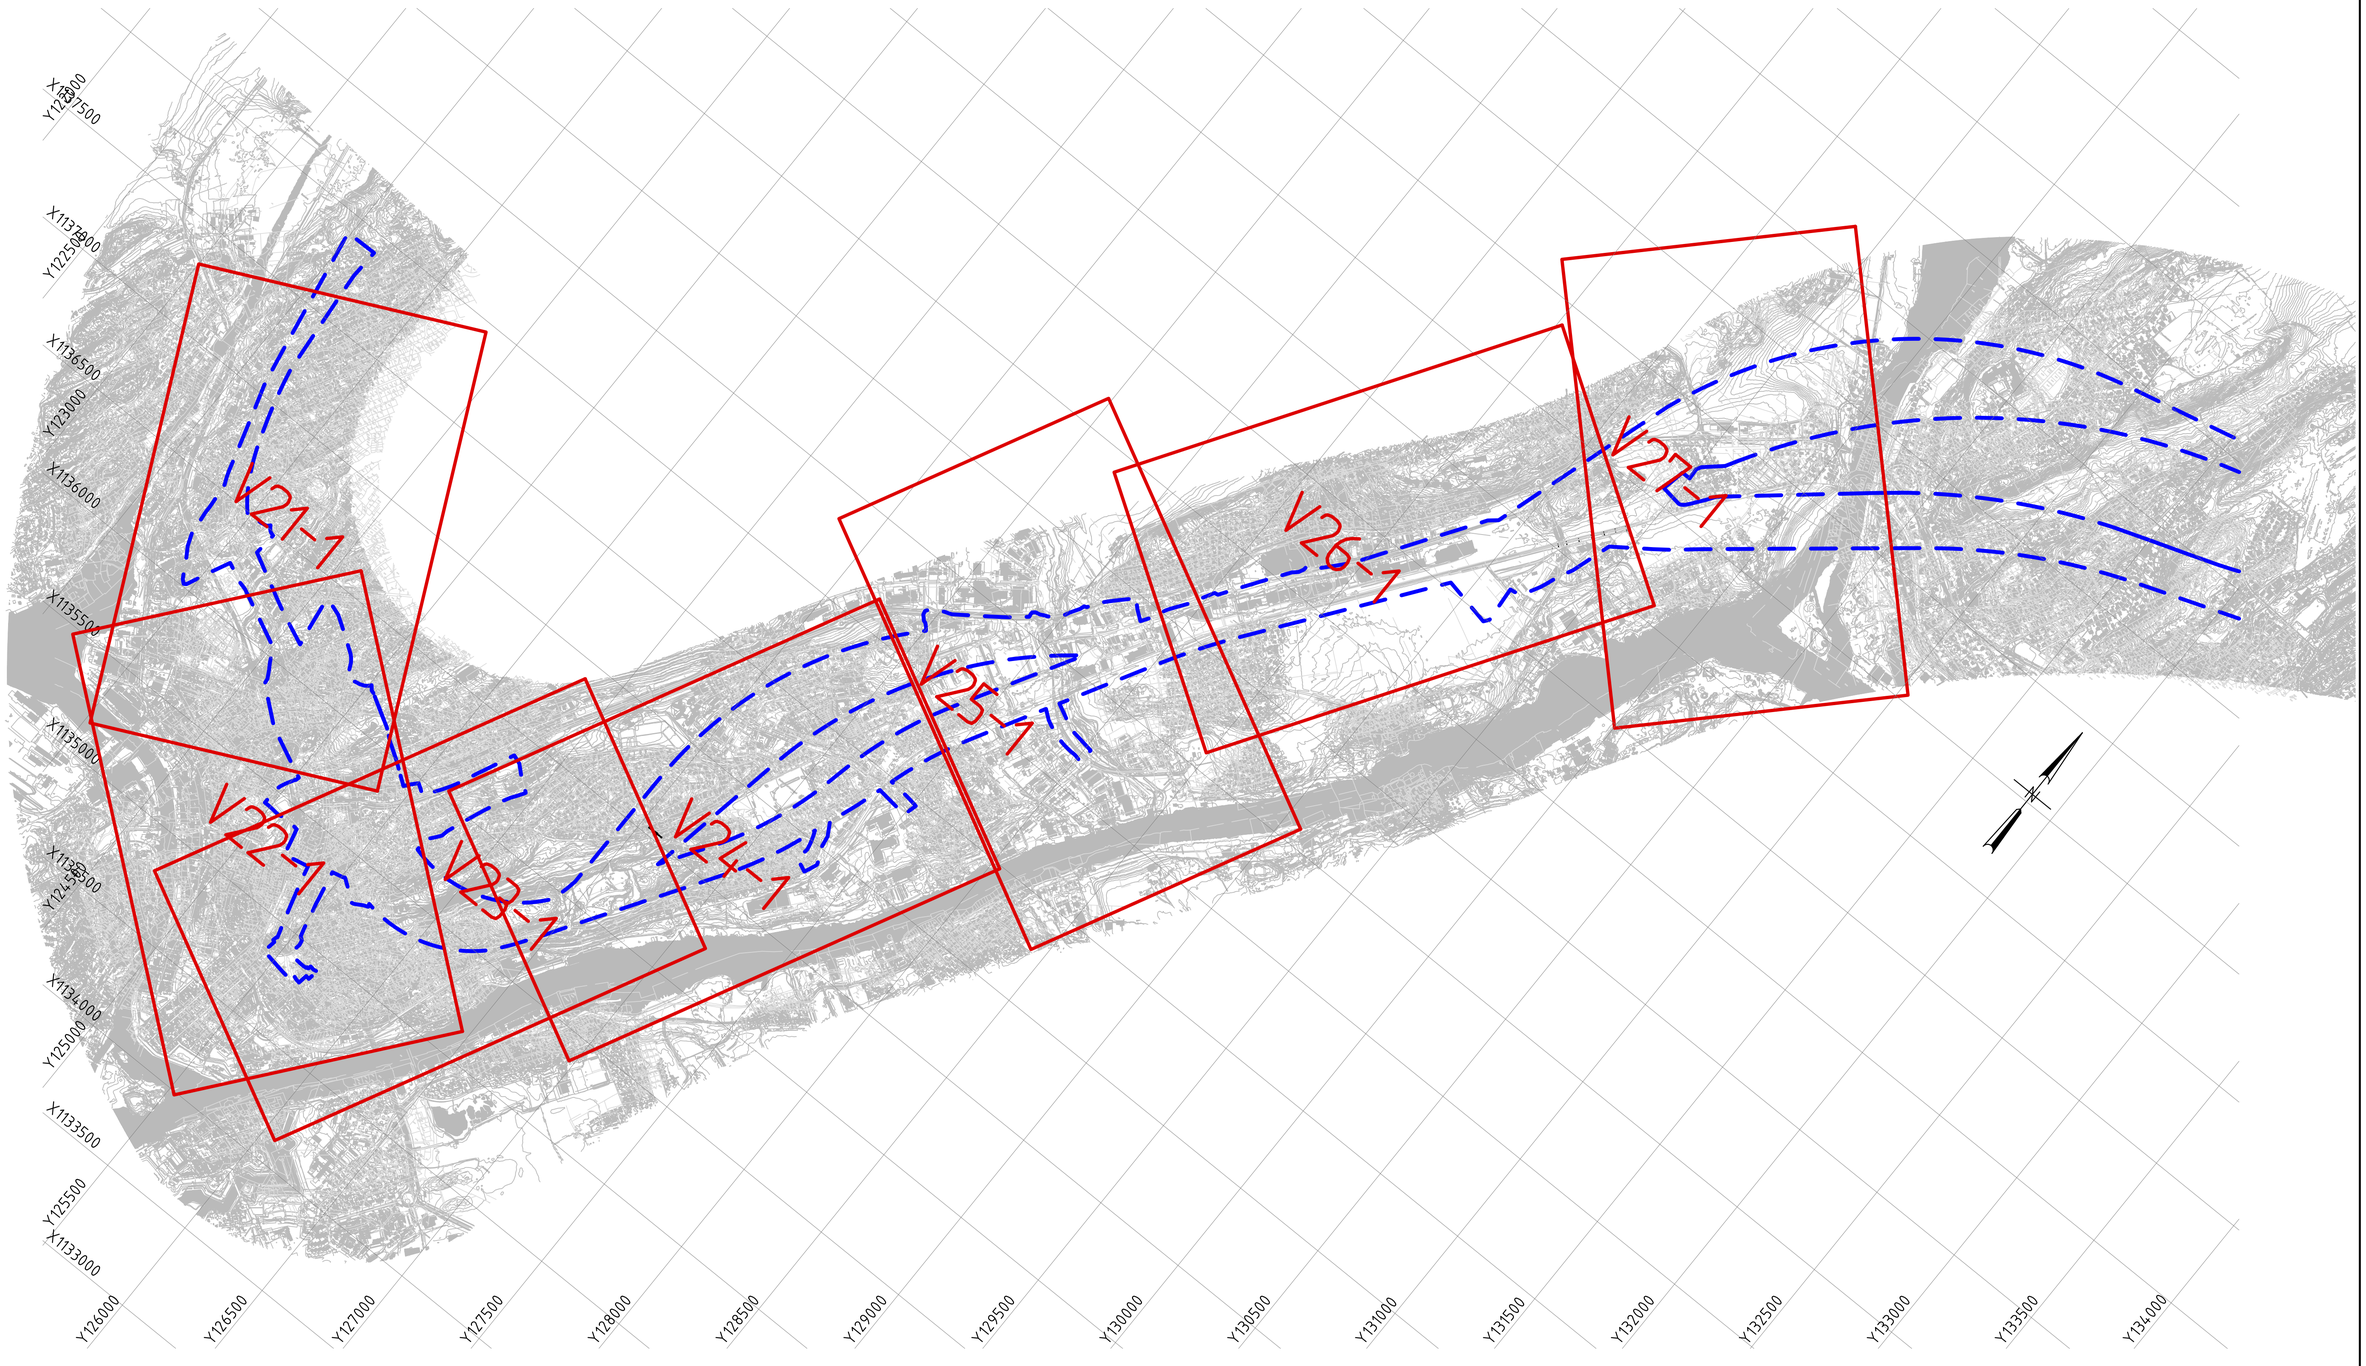

Planavgrensning

Vedlegg 1
Områdestabilitetsrapport
Seut-Rolvsøy

Dok.nr.: ICP-16-V-25050_00A-Vedlegg 1
Side: 1 av 18
Rev.: 00A
Dato: 06.04.2018

Kilde kartdata: Geovekst
Horisontalt: EUREF 89 NTM/Sone10
Vertikalt: NN2000

Rev.	Beskrivelse	Dato	Tegn.	Kontr.	Godkj.
00A	Utarbeidet	06.04.2018	ATO	MI	ANO

Bane NOR
IC FREDRIKSTAD-SARPSBORG

Vedlegg geoteknisk rapport områdestabilitet
Seut-Rolvsøy
Oversikt tegninger identifiserte faresoner

Original format: A1
Fag: RIG
Dato: 06.04.2018
Målestokk: 1:14 000

2G

Status	Konstr./Tegnet	Kontrollert	Godkjent
-	ATO	MI	ANO

Oppdragsnr.	Tegningsnr.	Rev.
127498	V20-1	00A

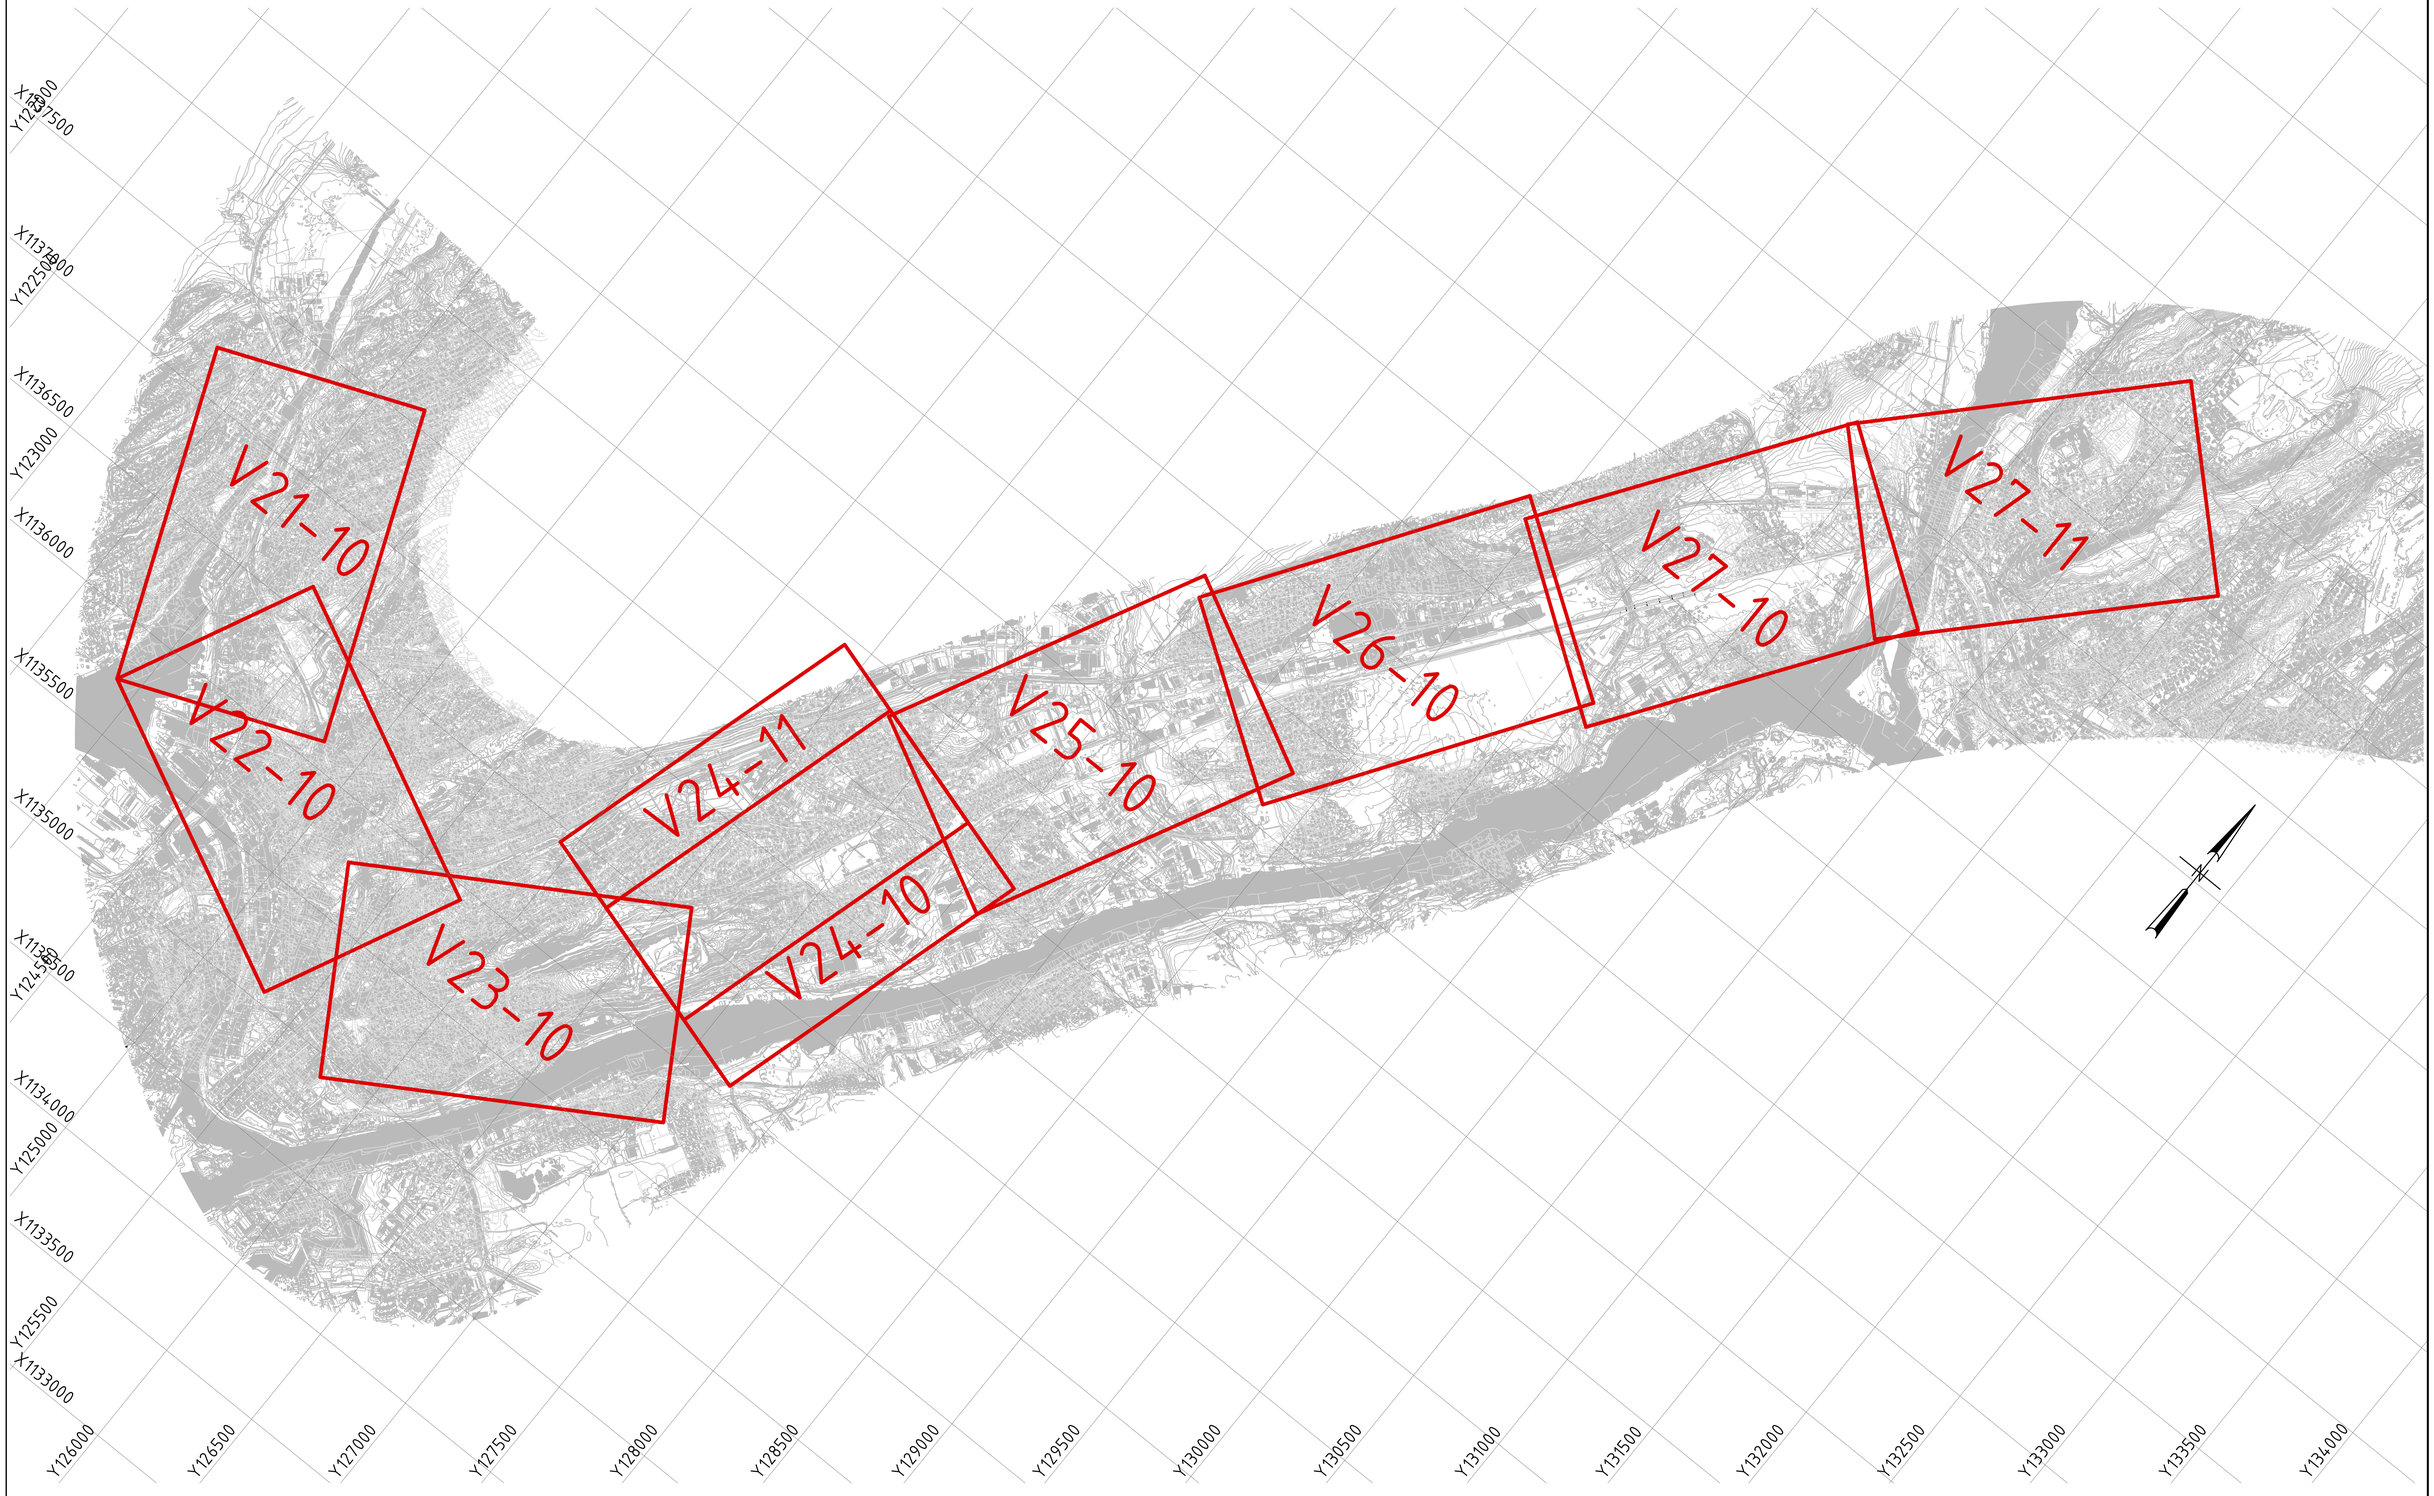

Vedlegg 1
Områdestabilitetsrapport
Seut-Rolvsøy
Dok.nr.: ICP-16-V-25050_00A-Vedlegg 1
Side: 2 av 18
Rev.: 00A
Dato: 06.04.2018

Kilde kartdata: Geovekst
Horisontalt: EUREF 89 NTM/Sone10
Vertikalt: NN2000

Rev.	Beskrivelse	Dato	Tegn.	Kontr.	Godkj.
-	-	-	-	-	-
00A	Utarbeidet	06.04.2018	ATO	MI	ANO

Bane NOR
IC FREDRIKSTAD-SARPSBORG

Vedlegg geoteknisk rapport områdestabilitet
Seut-Rolvsøy
Oversikt tegninger utbredelse av sprøbruddmateriale

Original format: A1
Fag: RIG
Dato: 06.04.2018
Målestokk: 1:14 000

2G

Status	Konstr./Tegnet	Kontrollert	Godkjent
-	ATO	MI	ANO

Oppdragsnr.	Tegningsnr.	Rev.
127498	V20-2	00A

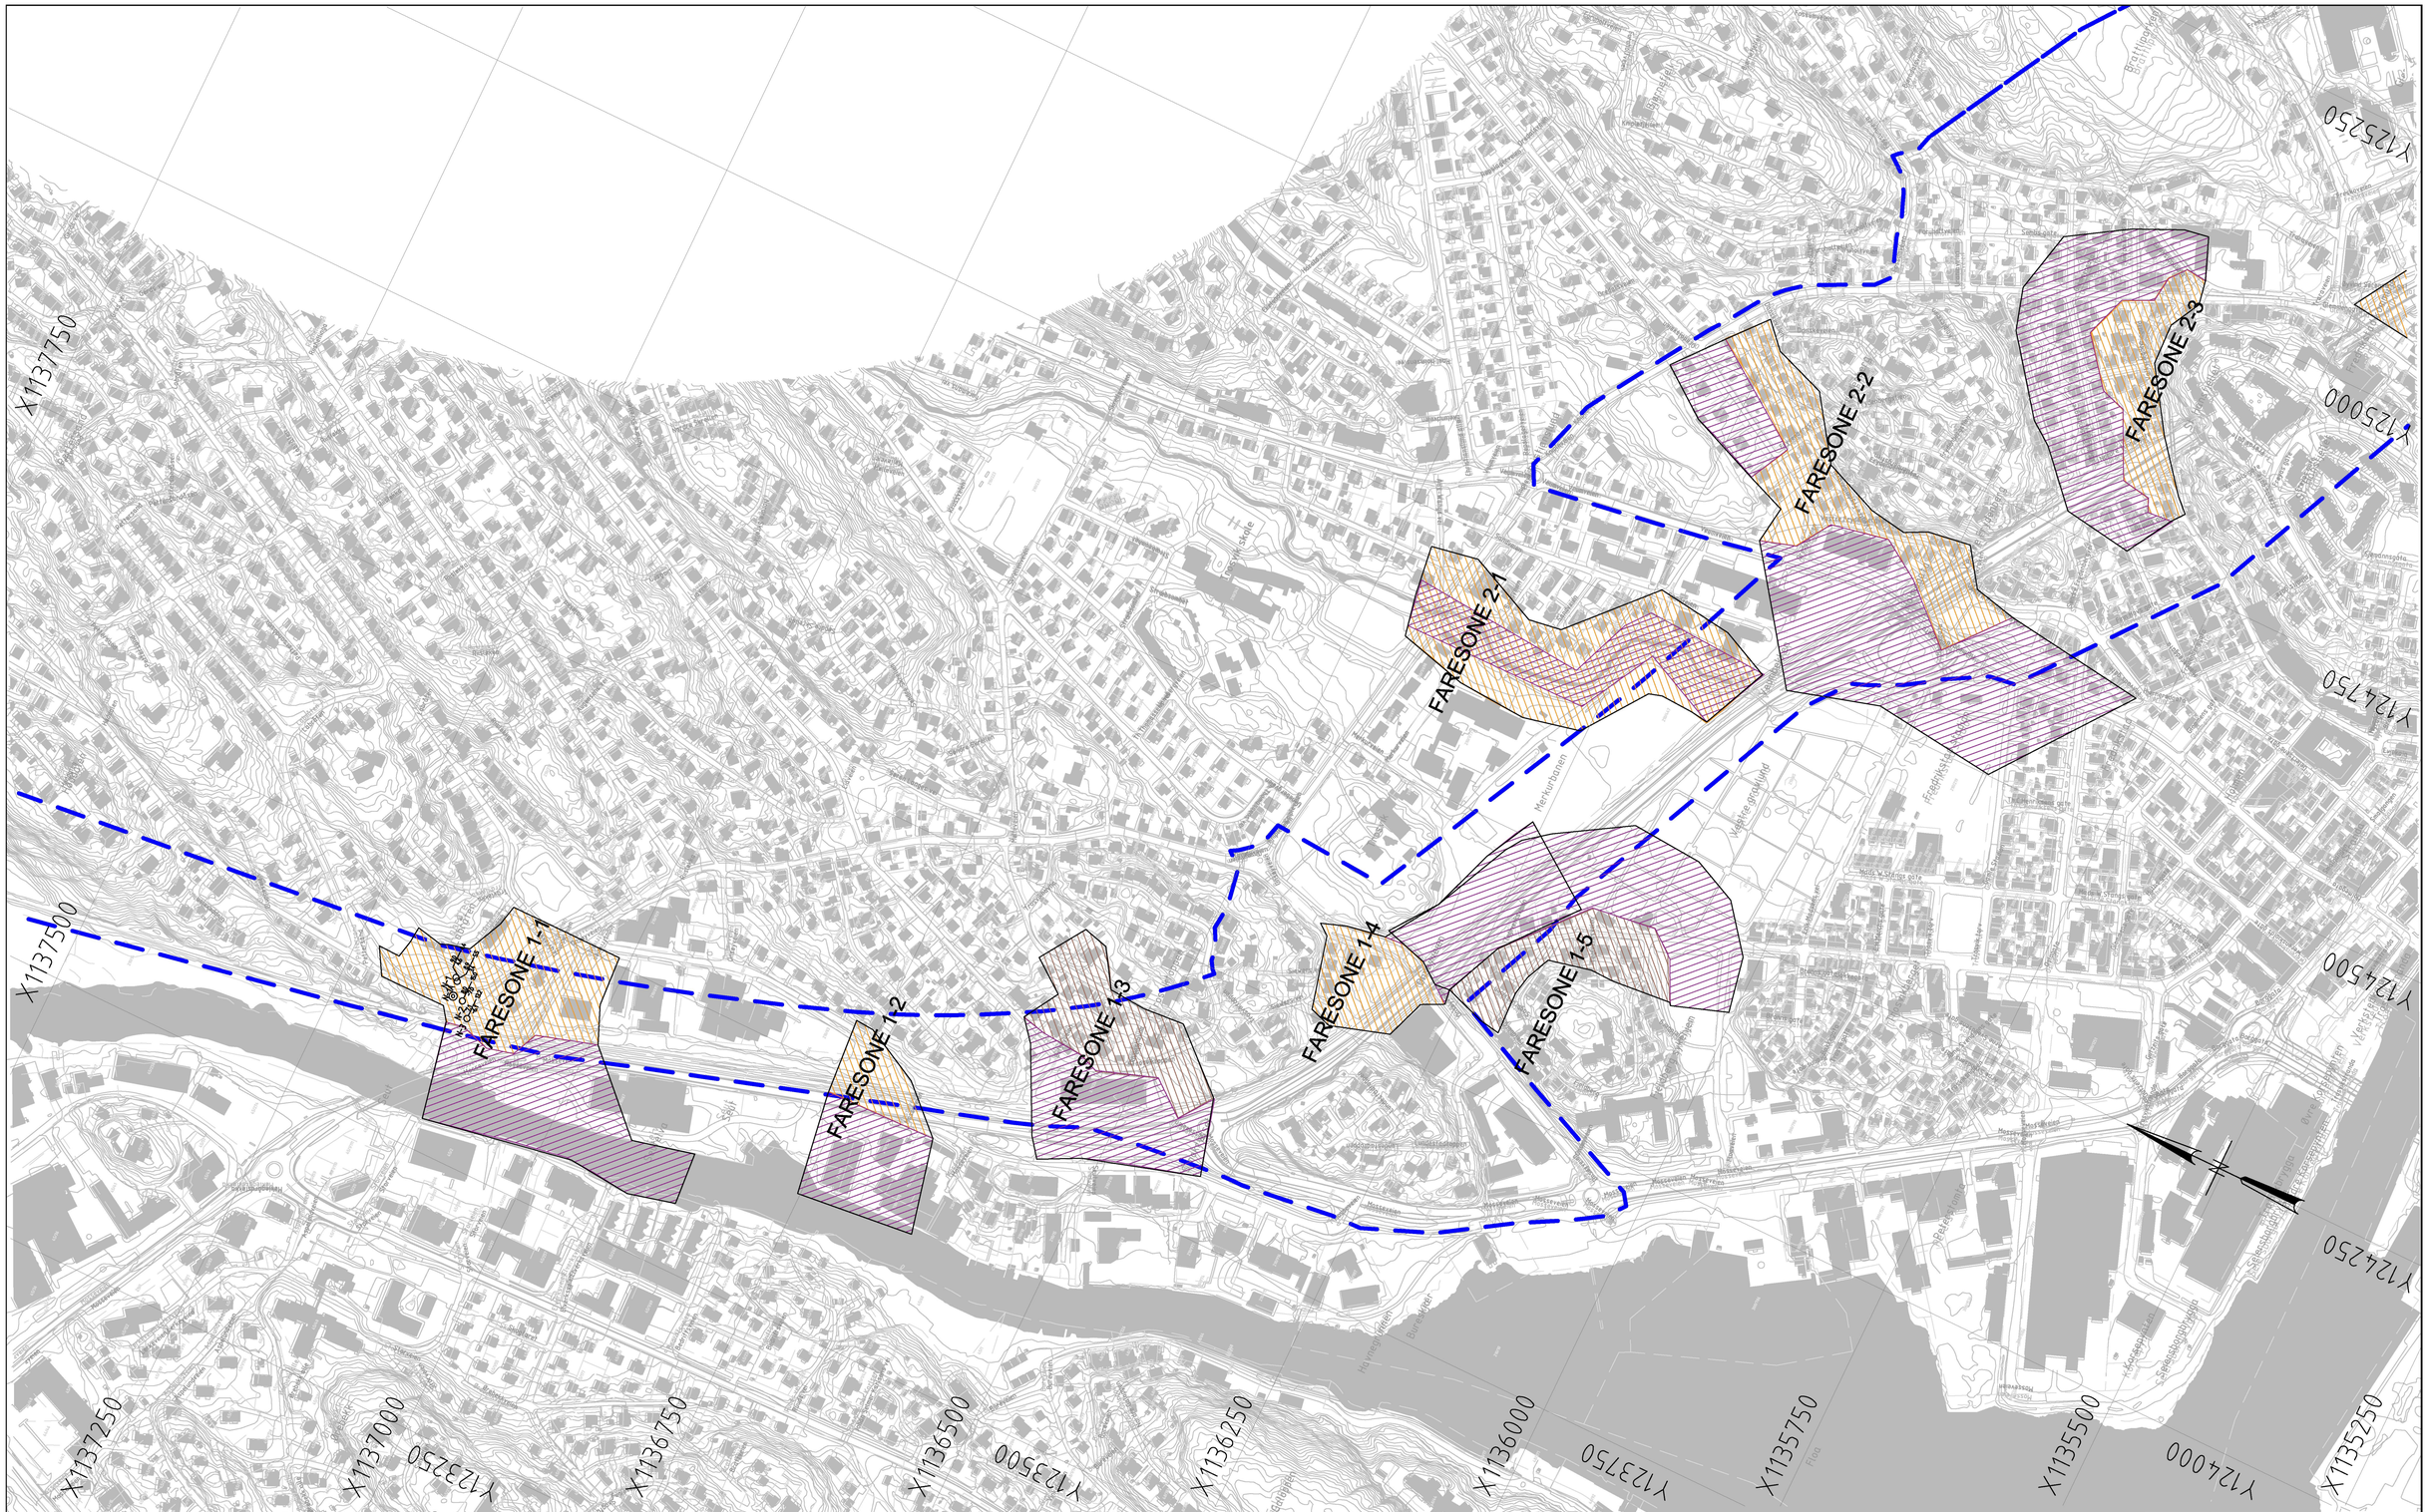

SYMBOLER

Løsneområder: Faregrad høy; Faregrad middels; Faregrad lav; Planavgrensning

Utløpsområde; Faresone ikke klassifisert

Vedlegg 1
Områdestabilitetsrapport
Seut-Rolvsøy

Dok.nr.: ICP-16-V-25050_00A-Vedlegg 1
Side: 3 av 18
Rev.: 00A
Dato: 06.04.2018

Kilde kartdata: Geovekst
Horisontalt: EUREF 89 NTM/Sone10
Vertikalt: NN2000

Rev.	Beskrivelse	Dato	Tegn.	Kontr.	Godkj.
-	-	-	-	-	-
00A	Utarbeidet	06.04.2018	ATO	MI	ANO

Bane NOR
IC FREDRIKSTAD-SARPSBORG

Vedlegg geoteknisk rapport områdestabilitet
Seut-Rolvsøy
Identifiserte faresoner

Original format: A1
Fag: RIG
Dato: 06.04.2018
Målestokk: 1:3000

2G

Status	Konstr./Tegnet	Kontrollert	Godkjent
-	ATO	MI	ANO

Oppdragsnr.	Tegningsnr.	Rev.
127498	V21-1	00A

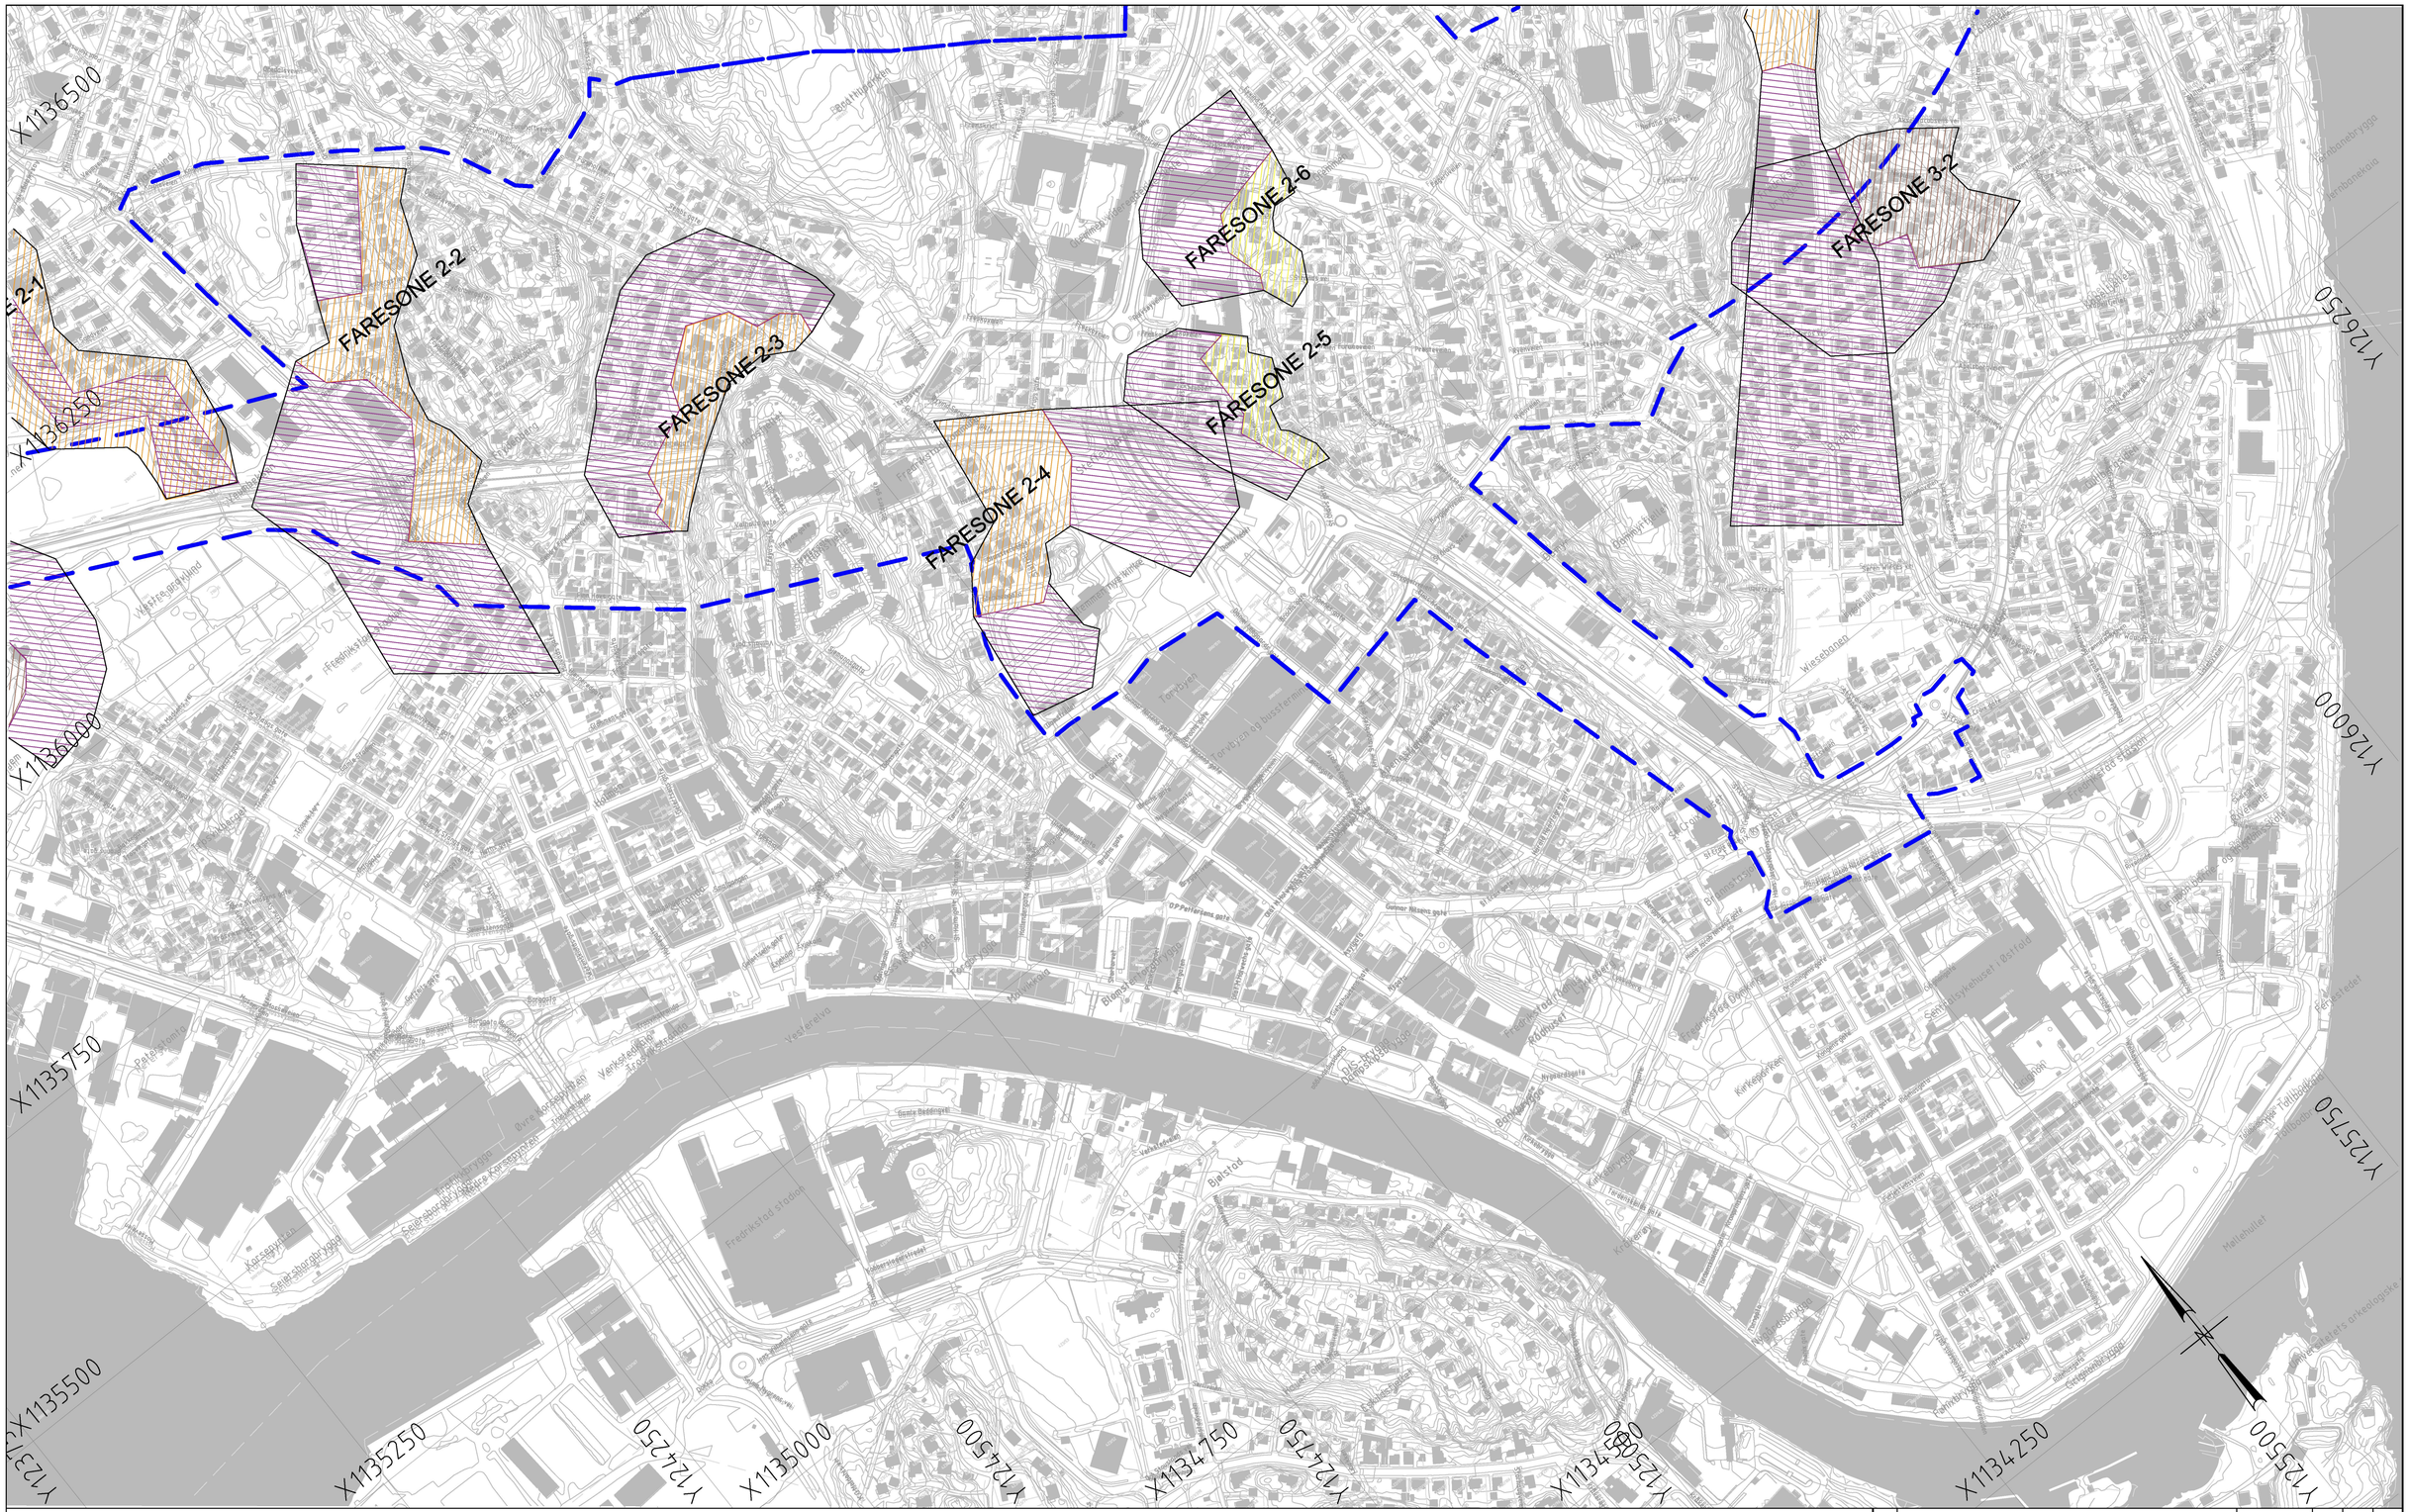

SYMBOLER

Løsneområder: Faregrad høy | Faregrad middels | Faregrad lav | Planavgrensning

Utløpsområde | Faresone ikke klassifisert

Vedlegg 1
Områdestabilitetsrapport
Seut-Rolvsøy

Dok.nr.: ICP-16-V-25050_00A-Vedlegg 1
Side: 4 av 18
Rev.: 00A
Dato: 06.04.2018

Kilde kartdata: Geovekst
Horisontalt: EUREF 89 NTM/Sone10
Vertikalt: NN2000

Rev.	Beskrivelse	Dato	Tegn.	Kontr.	Godkj.
00A	Utarbeidet	06.04.2018	ATO	MI	ANO

Bane NOR
IC FREDRIKSTAD-SARPSBORG

Vedlegg geoteknisk rapport områdestabilitet
Seut-Rolvsøy
Identifiserte faresoner

Original format: A1 | Fag: RIG
Dato: 06.04.2018
Målestokk: 1:3000

2G

Status	Konstr./Tegnet	Kontrollert	Godkjent
-	ATO	MI	ANO

Oppdragsnr.: 127498
Tegningsnr.: V22-1
Rev.: 00A

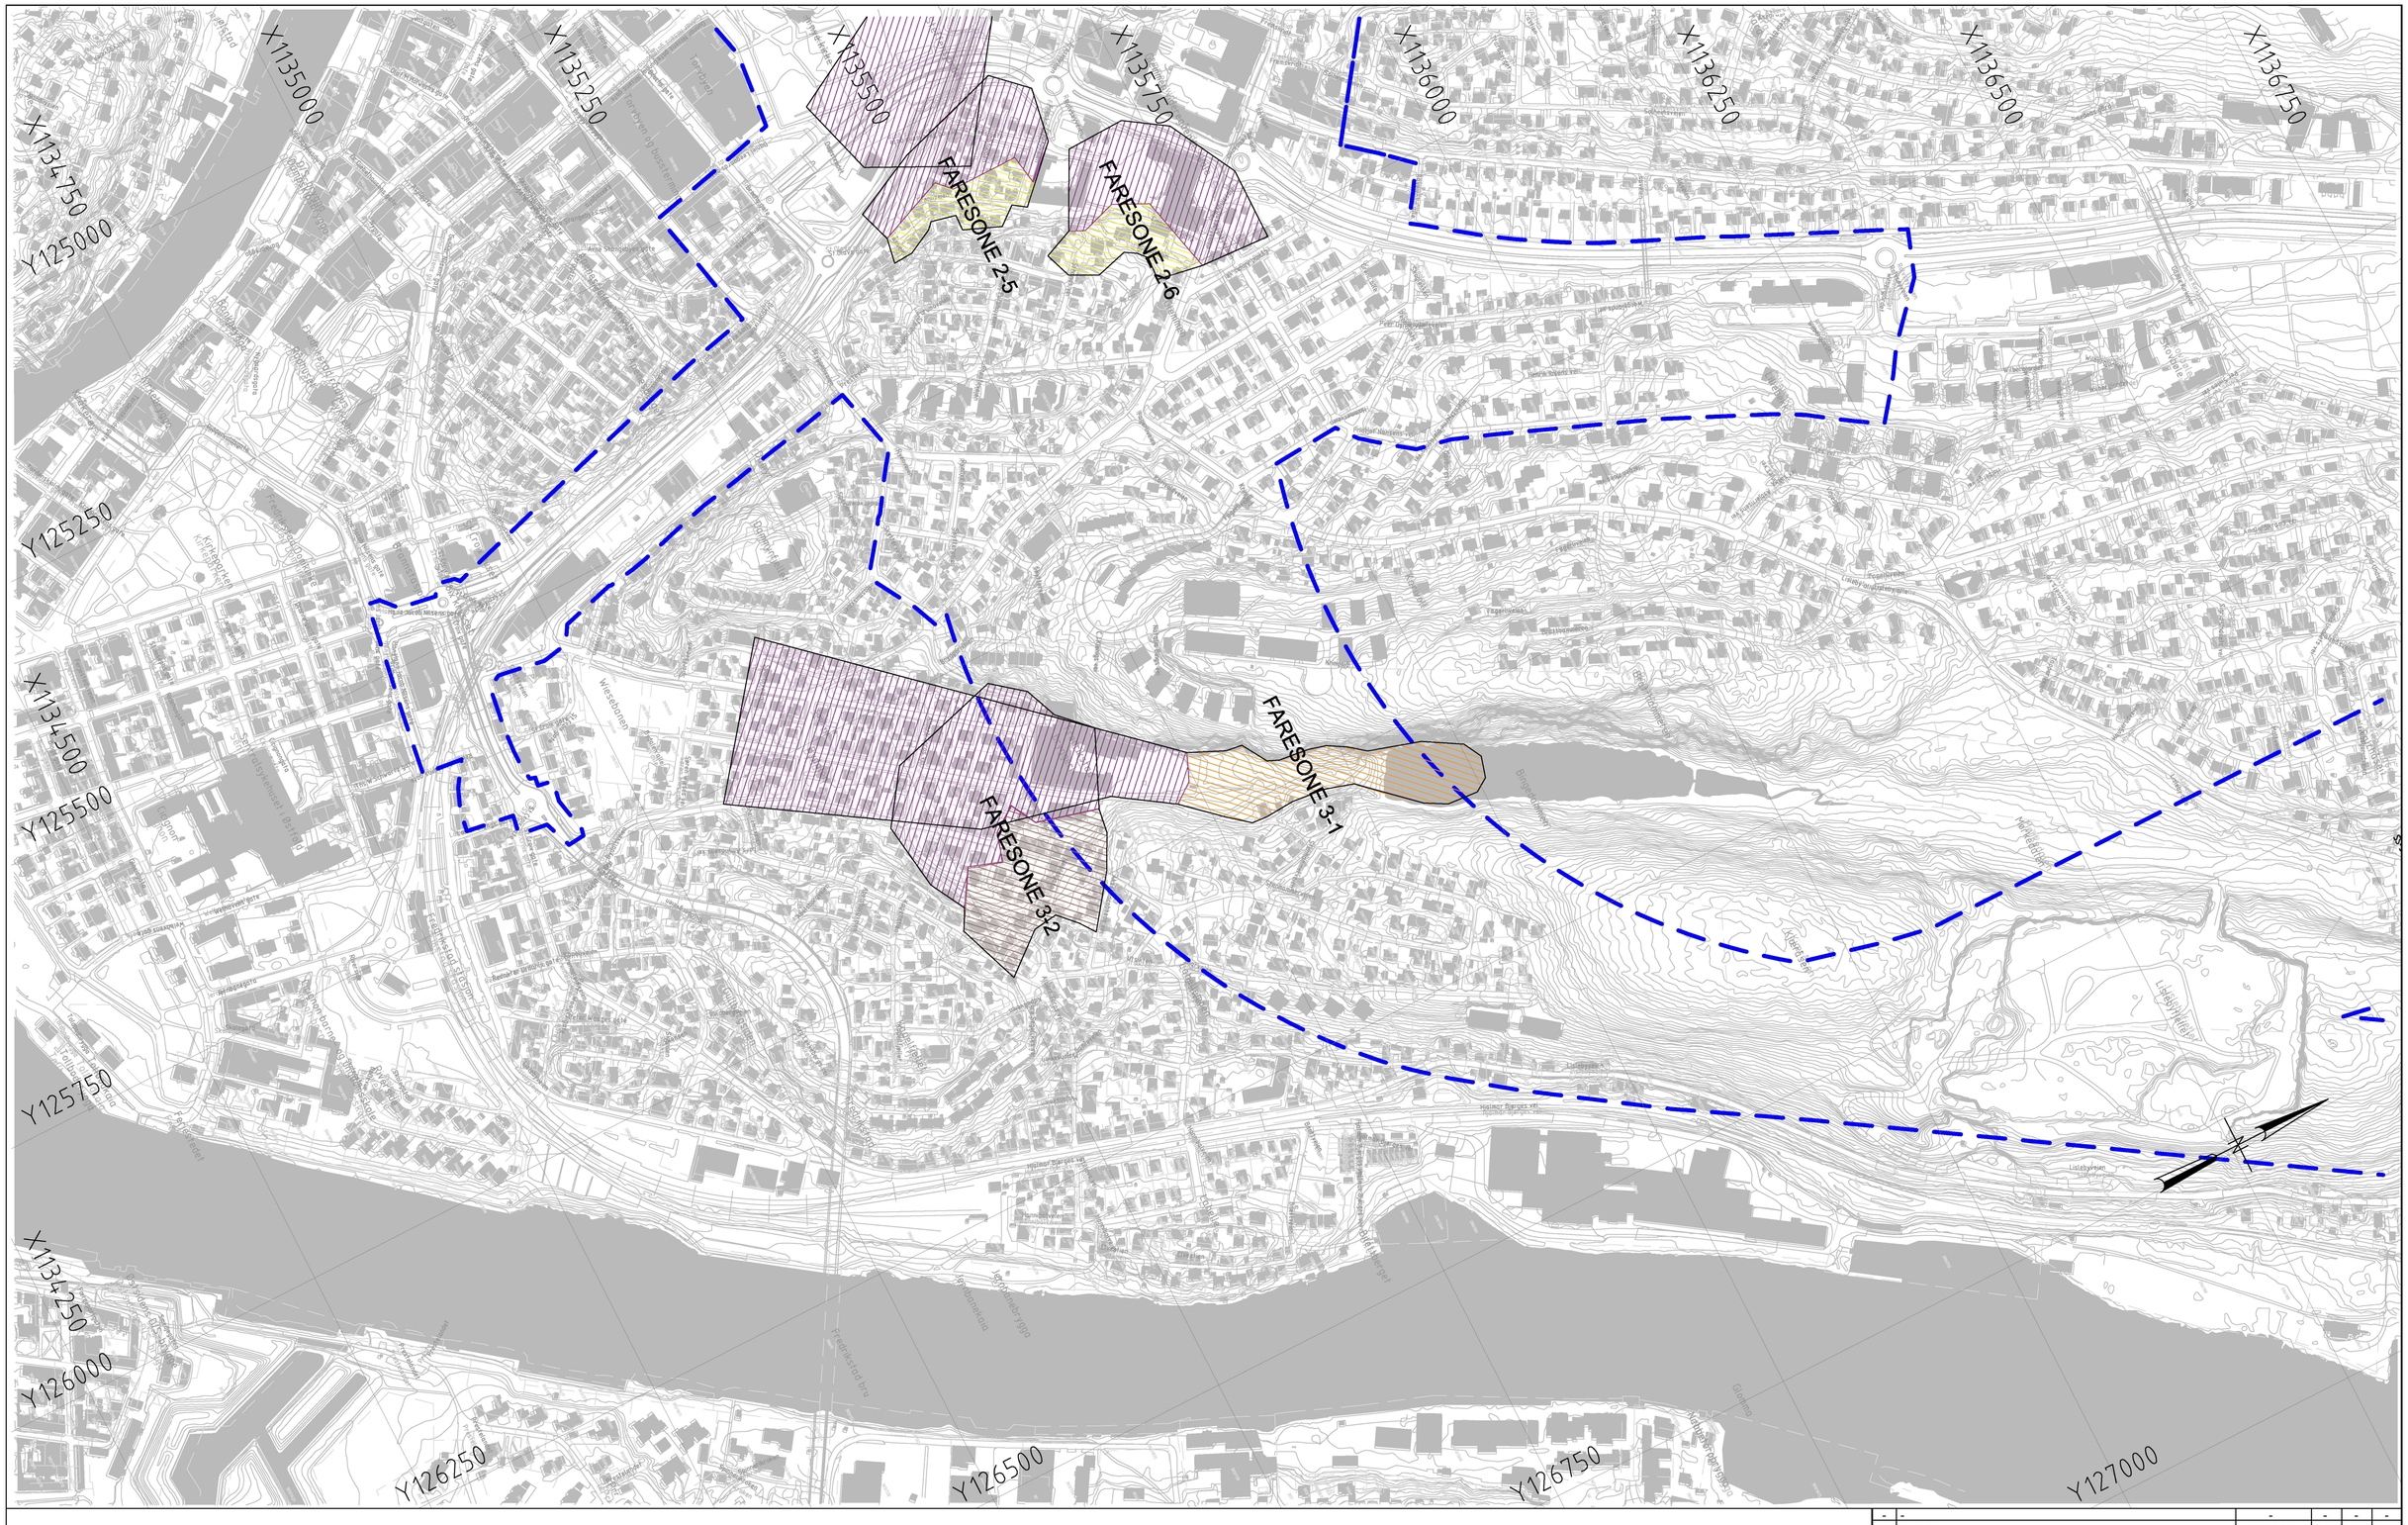

SYMBOLER

Løsneområder: Faregrad høy | Faregrad middels | Faregrad lav | Planavgrensning

Utløpsområde | Faresone ikke klassifisert

Vedlegg 1
Områdestabilitetsrapport
Seut-Rolvsøy
Dok.nr.: ICP-16-V-25050_00A-Vedlegg 1
Side: 5 av 18
Rev.: 00A
Dato: 06.04.2018

Kilde kartdata: Geovekst
Horisontalt: EUREF 89 NTM/Sone10
Vertikalt: NN2000

Rev.	Beskrivelse	Dato	Tegn.	Kontr.	Godkj.
00A	Utarbeidet	06.04.2018	ATO	MI	ANO

Bane NOR
IC FREDRIKSTAD-SARPSBORG

Vedlegg geoteknisk rapport områdestabilitet
Seut-Rolvsøy
Identifiserte faresoner

Original format: A1 | Fag: RIG
Dato: 06.04.2018
Målestokk: 1:3000

2G

Status	Konstr./Tegnet	Kontrollert	Godkjent
-	ATO	MI	ANO

Oppdragsnr.	Tegningsnr.	Rev.
127498	V23-1	00A

X1136000
X1136250
X1136500
X1136750
X1137000
X1137250
X1137500
X1137750
X1138000
Y126000
X1135750
Y126500
X1135500
Y127000
Y127250
Y127500
Y127750
Y128000

SYMBOLER

Løsneområder: Faregrad høy | Faregrad middels | Faregrad lav | Planavgrensning

Utløpsområde | Faresone ikke klassifisert

Vedlegg 1
Områdestabilitetsrapport
Seut-Rolvsøy
Dok.nr.: ICP-16-V-25050_00A-Vedlegg 1
Side: 6 av 18
Rev.: 00A
Dato: 06.04.2018

Kilde kartdata: Geovekst
Horisontalt: EUREF 89 NTM/Sone10
Vertikalt: NN2000

Rev.	Beskrivelse	Dato	Tegn.	Kontr.	Godkj.
-	-	-	-	-	-
00A	Utarbeidet	06.04.2018	ATO	MI	ANO

Bane NOR
IC FREDRIKSTAD-SARPSBORG

Vedlegg geoteknisk rapport områdestabilitet
Seut-Rolvsøy
Identifiserte faresoner

Original format: A1 | Fag: RIG
Dato: 06.04.2018
Målestokk: 1:3000

2G

Status	Konstr./Tegnet	Kontrollert	Godkjent
-	ATO	MI	ANO

Oppdragsnr.	Tegningsnr.	Rev.
127498	V24-1	00A

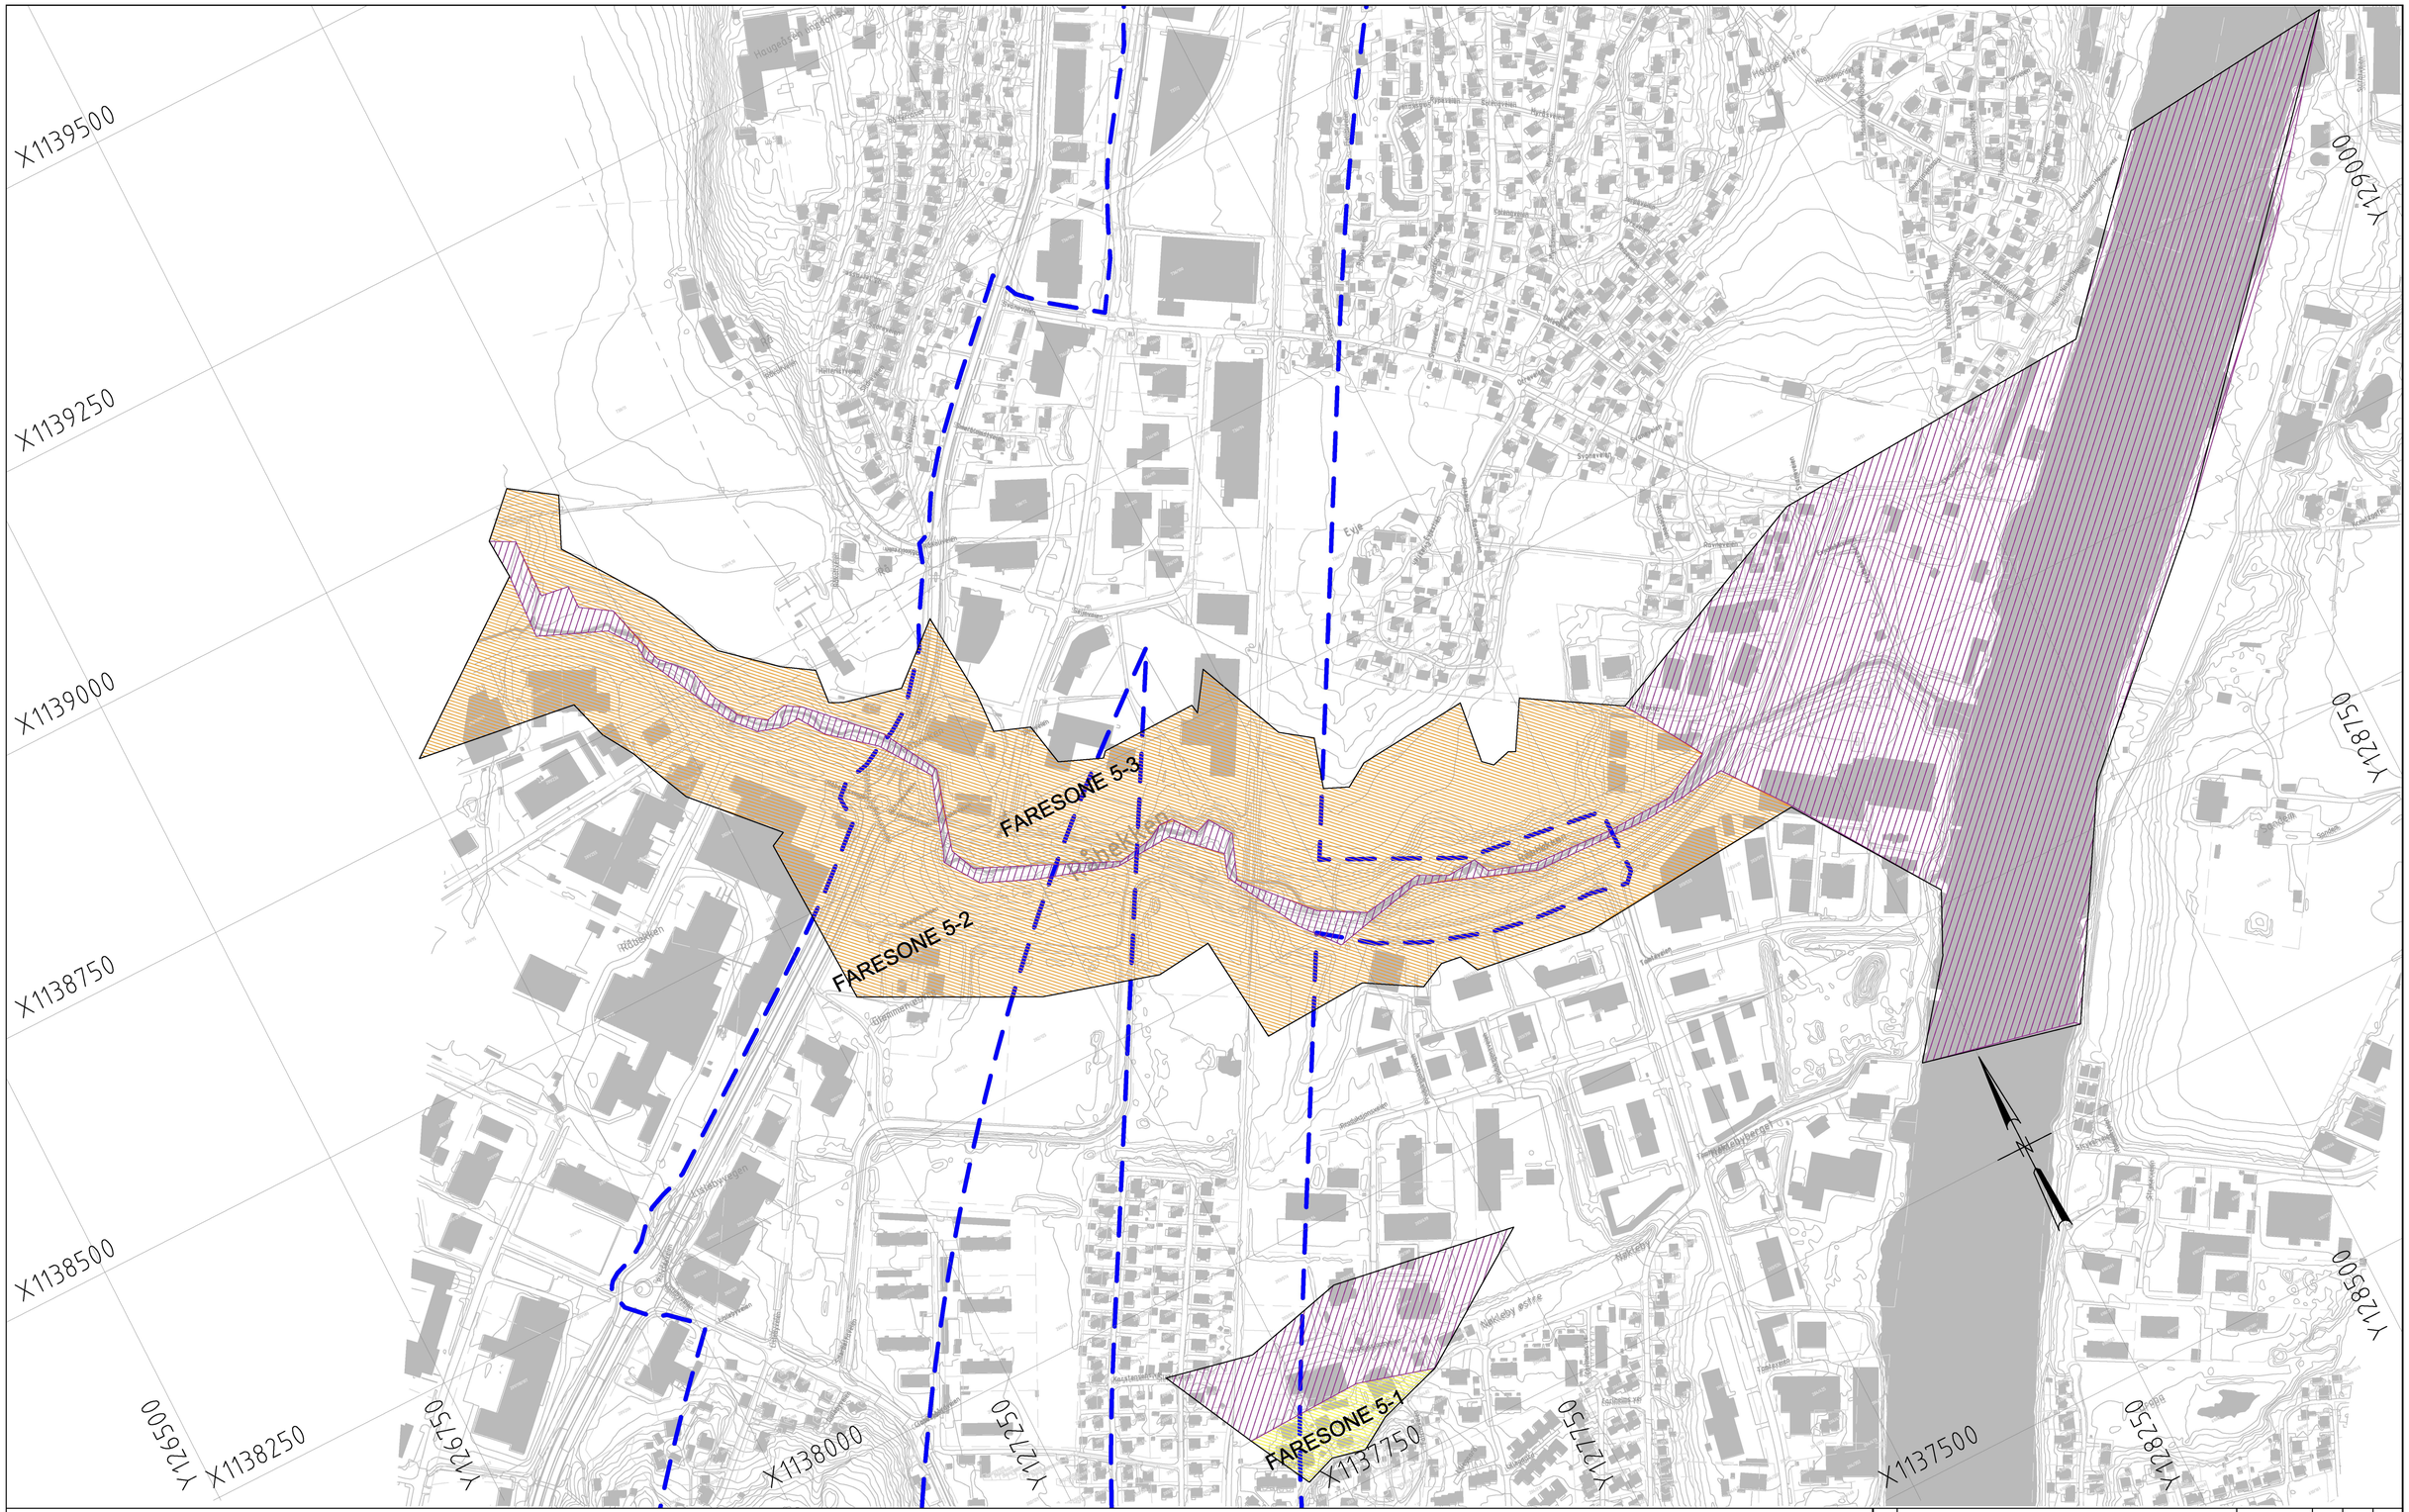
X1139500
X1139250
X1139000
X1138750
X1138500
X1138250
Y1276500
Y1276750
X1138000
Y1277250
X1137750
Y1277750
X1137500
Y1278250
Y1278500
Y1278750
Y1279000
FARESONE 5-3
FARESONE 5-2
FARESONE 5-1
Eya



SYMBOLER

Løsneområder: Faregrad høy | Faregrad middels | Faregrad lav | Planavgrensning

Utløpsområde | Faresone ikke klassifisert

Vedlegg 1
Områdestabilitetsrapport
Seut-Rolvsøy

Dok.nr.:	ICP-16-V-25050_00A-Vedlegg 1
Side:	8 av 18
Rev.:	00A
Dato:	06.04.2018

Kilde kartdata: Geovekst
Horisontalt: EUREF 89 NTM/Sone10
Vertikalt: NN2000

Rev.	Beskrivelse	Dato	Tegn.	Kontr.	Godkj.
-	-	-	-	-	-
00A	Utarbeidet	06.04.2018	ATO	MI	ANO

Bane NOR
IC FREDRIKSTAD-SARPSBORG

Vedlegg geoteknisk rapport områdestabilitet
Seut-Rolvsøy
Identifiserte faresoner

Original format: A1 | Fag: RIG
Dato: 06.04.2018
Målestokk: 1:3000

2G

Status	Konstr./Tegnet	Kontrollert	Godkjent
-	ATO	MI	ANO

Oppdragsnr.	Tegningsnr.	Rev.
127498	V26-1	00A



SYMBOLER

Løsneområder: Faregrad høy | Faregrad middels | Faregrad lav | Planavgrensning

Utløpsområde | Faresone ikke klassifisert

Vedlegg 1
Områdestabilitetsrapport
Seut-Rolvsøy

Dok.nr.: ICP-16-V-25050_00A-Vedlegg 1
Side: 9 av 18
Rev.: 00A
Dato: 06.04.2018

Kilde kartdata: Geovekst
Horisontalt: EUREF 89 NTM/Sone10
Vertikalt: NN2000

Rev.	Beskrivelse	Dato	Tegn.	Kontr.	Godkj.
00A	Utarbeidet	06.04.2018	ATO	MI	ANO

Bane NOR
IC FREDRIKSTAD-SARPSBORG

Vedlegg geoteknisk rapport områdestabilitet
Seut-Rolvsøy
Identifiserte faresoner

Original format: A1 | Fag: RIG
Dato: 06.04.2018
Målestokk: 1:3000

2G

Status	Konstr./Tegnet	Kontrollert	Godkjent
-	ATO	MI	ANO

Oppdragsnr.: 127498
Tegningsnr.: V27-1
Rev.: 00A

SYMBOLER

- Dreiesondering
- Enkel sondering
- Trykksondering
- Fjellkontrollboring
- Dreietrykksondering
- Totalsondering
- Prøveserie (PR)/ Naver (SK)
- Prøvegrop
- Vingeboring
- Poretrykksmåling
- Fjell i dagen

- Område med antatt sprøbruddmateriale
- Ikke påvist eller forventet sprøbruddmateriale
- Påvist sprøbruddmateriale
- Mulig sprøbruddmateriale

- Planavgrensning

Vedlegg 1
Områdestabilitetsrapport
Seut-Rolvsøy
Dok.nr.: ICP-16-V-25050_00A-Vedlegg 1
Side: 10 av 18
Rev.: 00A
Dato: 06.04.2018

Kilde kartdata: Geovekst
Horisontalt: EUREF 89 NTM/Sone10
Vertikalt: NN2000

Rev.	Beskrivelse	Dato	Tegn.	Kontr.	Godkj.
-	-	-	-	-	-
00A	Utarbeidet	06.04.2018	ATO	MI	ANO

Bane NOR
IC FREDRIKSTAD-SARPSBORG

Vedlegg geoteknisk rapport områdestabilitet
Seut-Rolvsøy
Utberedelse av sprøbruddmateriale

Original format: A1
Fag: RIG
Dato: 06.04.2018
Målestokk: 1:2000

2G

Status	Konstr./Tegnet	Kontrollert	Godkjent
-	ATO	MI	ANO

Oppdragsnr.	Tegningsnr.	Rev.
127498	V21-10	00A


X1136500
X1136250
X1136000
X1135750
X1135500
X1135250
Y1724000
Y1724250
Y1724500
Y1724750
Y1725000
Y1725250
Y1725500
SS-1001
SV59-4
SV59-13
SV59-28
SV59-34
SV59-49
SV83-28
SV59-43

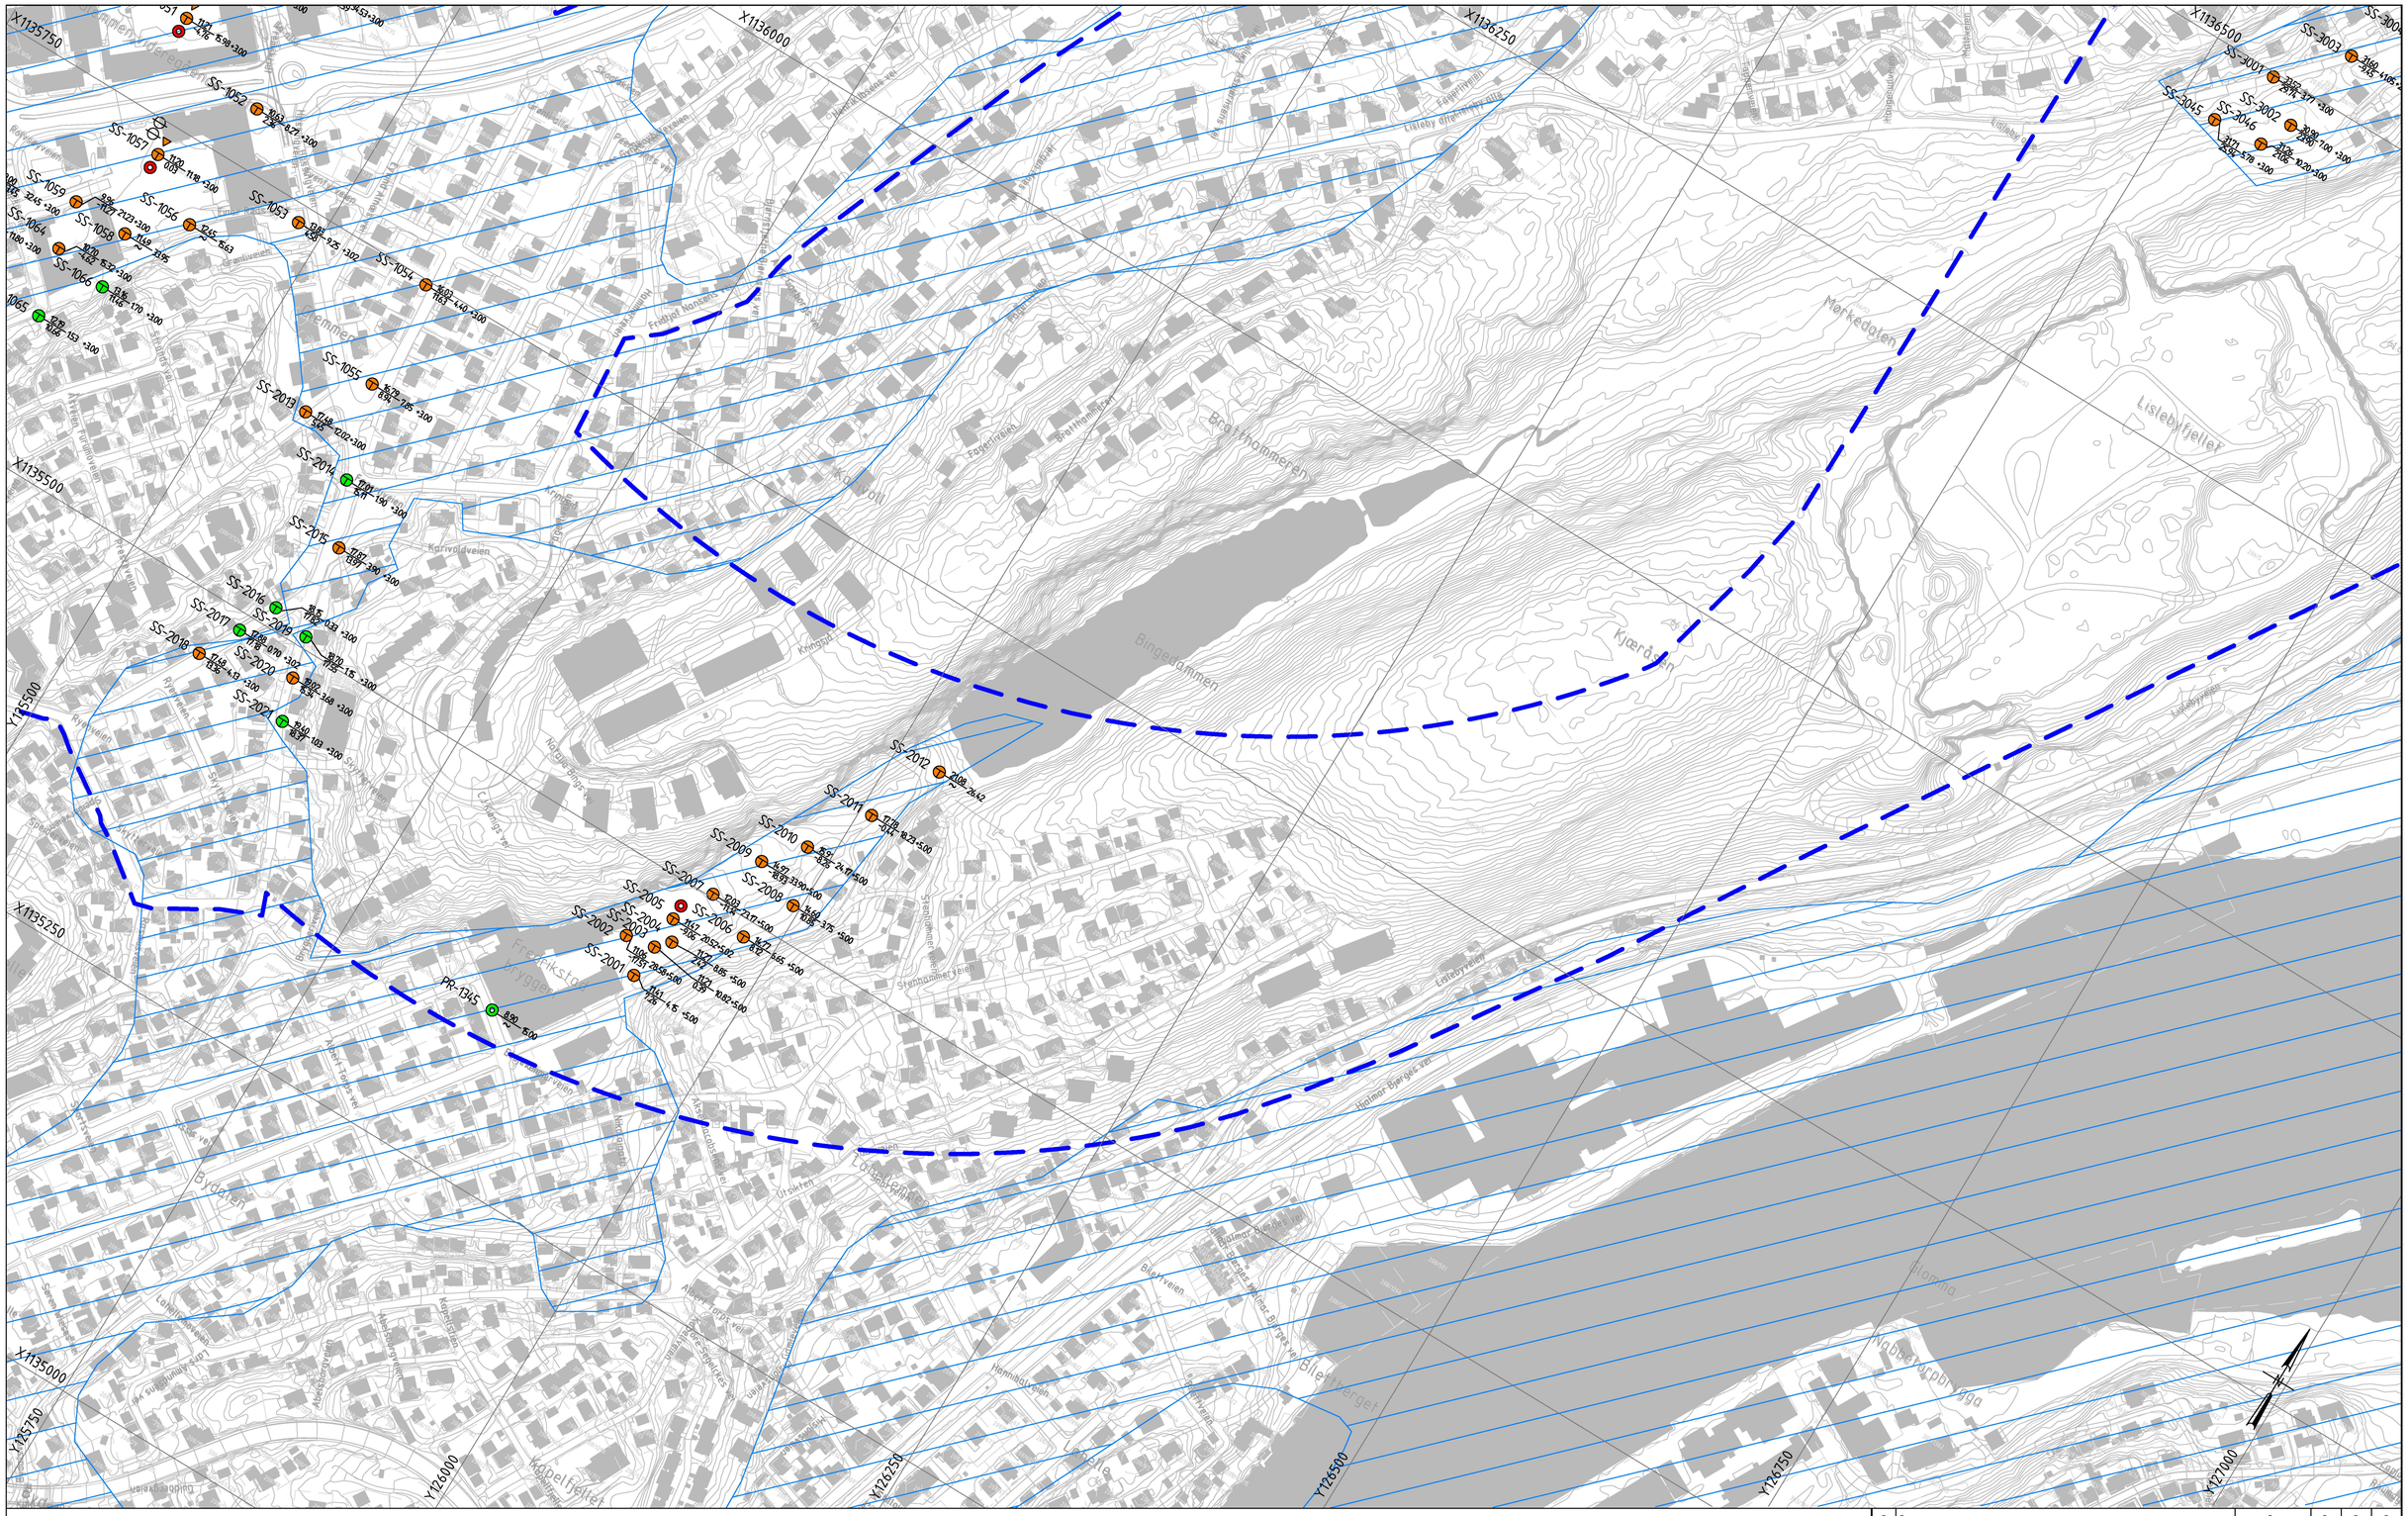

SYMBOLER

- ● Dreiesondering
- ○ Enkel sondering
- ▽ Trykksondering
- ✡ Fjellkontrollboring
- ◓ Dreietrykksondering
- ⊕ Totalsondering
- ◎ Prøveserie (PR)/ Naver (SK)
- □ Prøvegrop
- + Vingeboring
- ⊖ Poretrykksmåling
- ⩓ Fjell i dagen

- Område med antatt sprøbruddmateriale
- Ikke påvist eller forventet sprøbruddmateriale
- Påvist sprøbruddmateriale
- Mulig sprøbruddmateriale
- Planavgrensning

Vedlegg 1
Områdestabilitetsrapport
Seut-Rolvsøy
Dok.nr.: ICP-16-V-25050_00A-Vedlegg 1
Side: 12 av 18
Rev.: 00A
Dato: 06.04.2018

Kilde kartdata: Geovekst
Horisontalt: EUREF 89 NTM/Sone10
Vertikalt: NN2000

Rev.	Beskrivelse	Dato	Tegn.	Kontr.	Godkj.
-	-	-	-	-	-
00A	Utarbeidet	06.04.2018	ATO	MI	ANO

Bane NOR
IC FREDRIKSTAD-SARPSBORG

Vedlegg geoteknisk rapport områdestabilitet
Seut-Rolvsøy
Utberedelse av sprøbruddmateriale

Original format: A1 | Fag: RIG
Dato: 06.04.2018
Målestokk: 1:2000

2G

Status	Konstr./Tegnet	Kontrollert	Godkjent
-	ATO	MI	ANO

Oppdragsnr.	Tegningsnr.	Rev.
127498	V23-10	00A


J7500
J7750
J7250
J7000
Y126500
Y126750
Y127000
Y127250
Y127500
X1136250
SS-3001

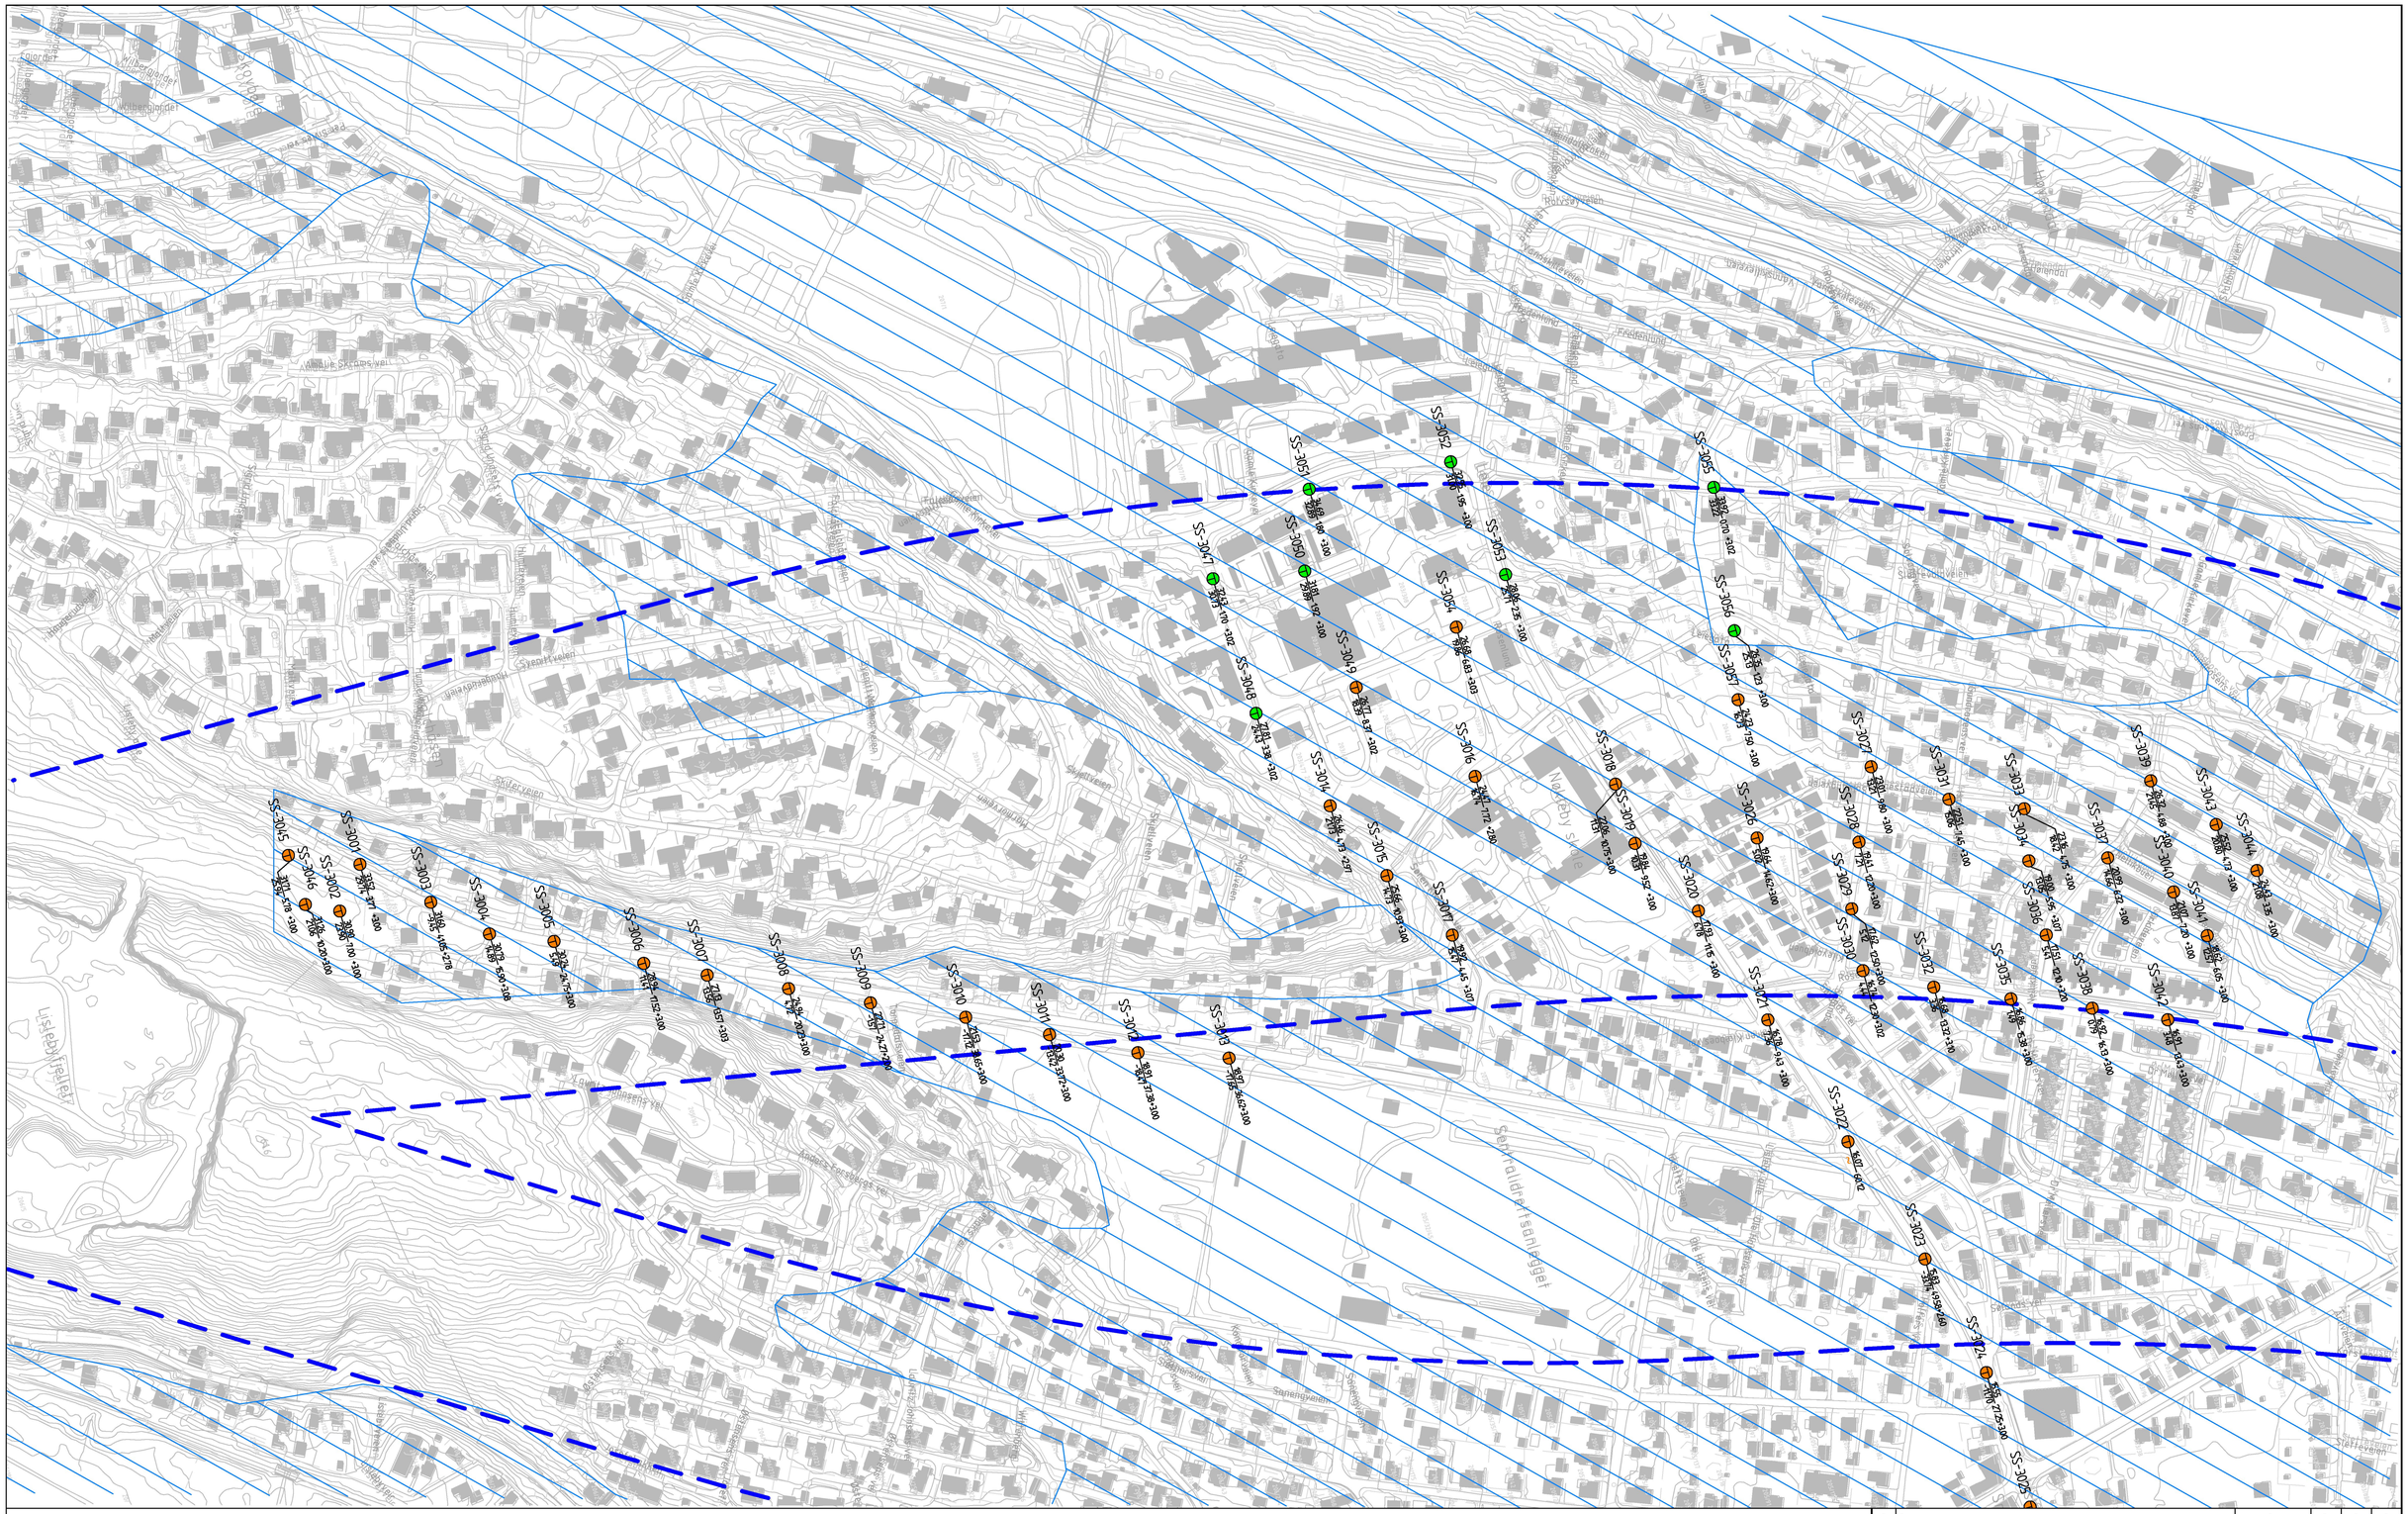

SYMBOLER

- ● Dreiesondering
- ○ Enkel sondering
- ▽ Trykksondering
- ✡ Fjellkontrollboring
- ⓕ Dreietrykksondering
- ⓣ Totalsondering
- ◎ Prøveserie (PR)/ Naver (SK)
- □ Prøvegrop
- + Vingeboring
- ⊖ Poretrykksmåling
- ▲ Fjell i dagen

- Område med antatt sprøbruddmateriale
- Ikke påvist eller forventet sprøbruddmateriale
- Påvist sprøbruddmateriale
- Mulig sprøbruddmateriale
- Planavgrensning

Vedlegg 1
Områdestabilitetsrapport
Seut-Rolvsøy
Dok.nr.: ICP-16-V-25050_00A-Vedlegg 1
Side: 14 av 18
Rev.: 00A
Dato: 06.04.2018

Kilde kartdata: Geovekst
Horisontalt: EUREF 89 NTM/Sone10
Vertikalt: NN2000

Rev.	Beskrivelse	Dato	Tegn.	Kontr.	Godkj.
-	-	-	-	-	-
00A	Utarbeidet	06.04.2018	ATO	MI	ANO

Bane NOR
IC FREDRIKSTAD-SARPSBORG

Vedlegg geoteknisk rapport områdestabilitet
Seut-Rolvsøy
Utberedelse av sprøbruddmateriale

Original format: A1 | Fag: RIG
Dato: 06.04.2018
Målestokk: 1:2000

2G

Status	Konstr./Tegnet	Kontrollert	Godkjent
-	ATO	MI	ANO

Oppdragsnr.	Tegningsnr.	Rev.
127498	V24-11	00A

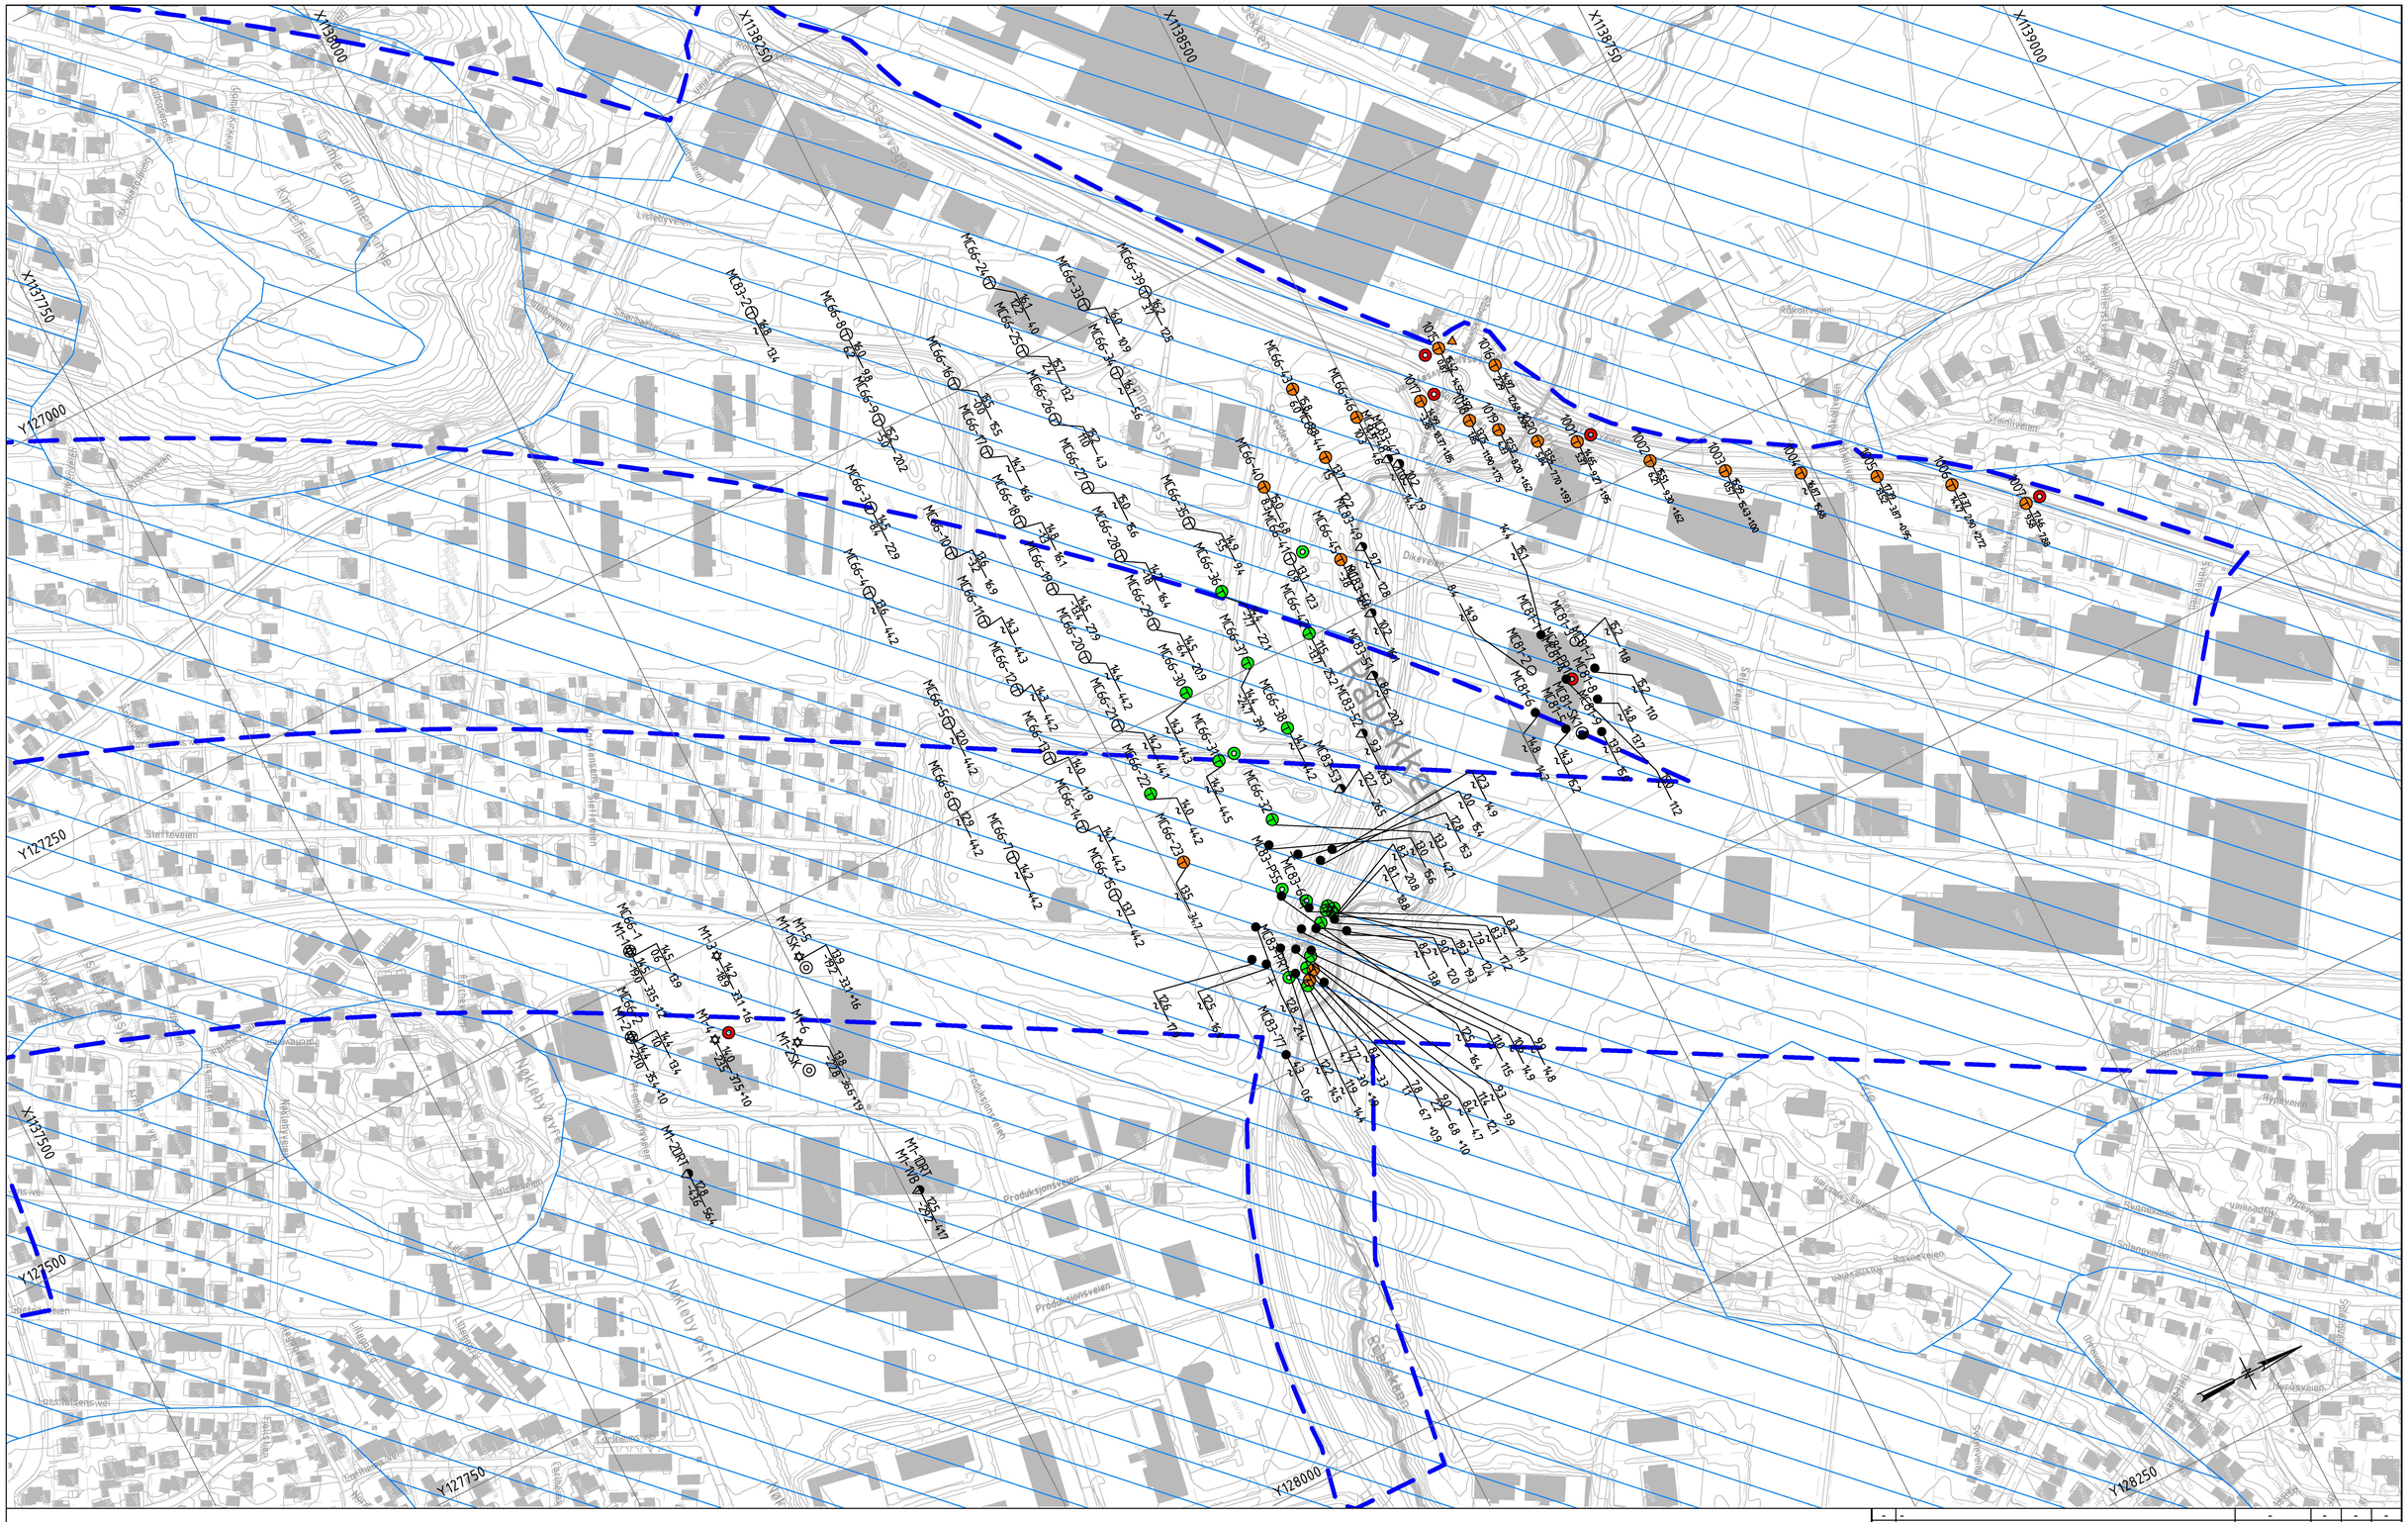
X1138000
X1138250
X1138500
X1138750
X1139000
Y127000
Y127250
Y127500
Y127750
Y128000
Y128250
Rådekteppa
Produksjonsveien
Dikeveien
Ravneveien
Steffevelen
Kirkeveien
Listeveien
Sjøbakkeveien
Nøklebyveien
Nøklebyåsen
Nøklebyåsen
Nøklebyåsen

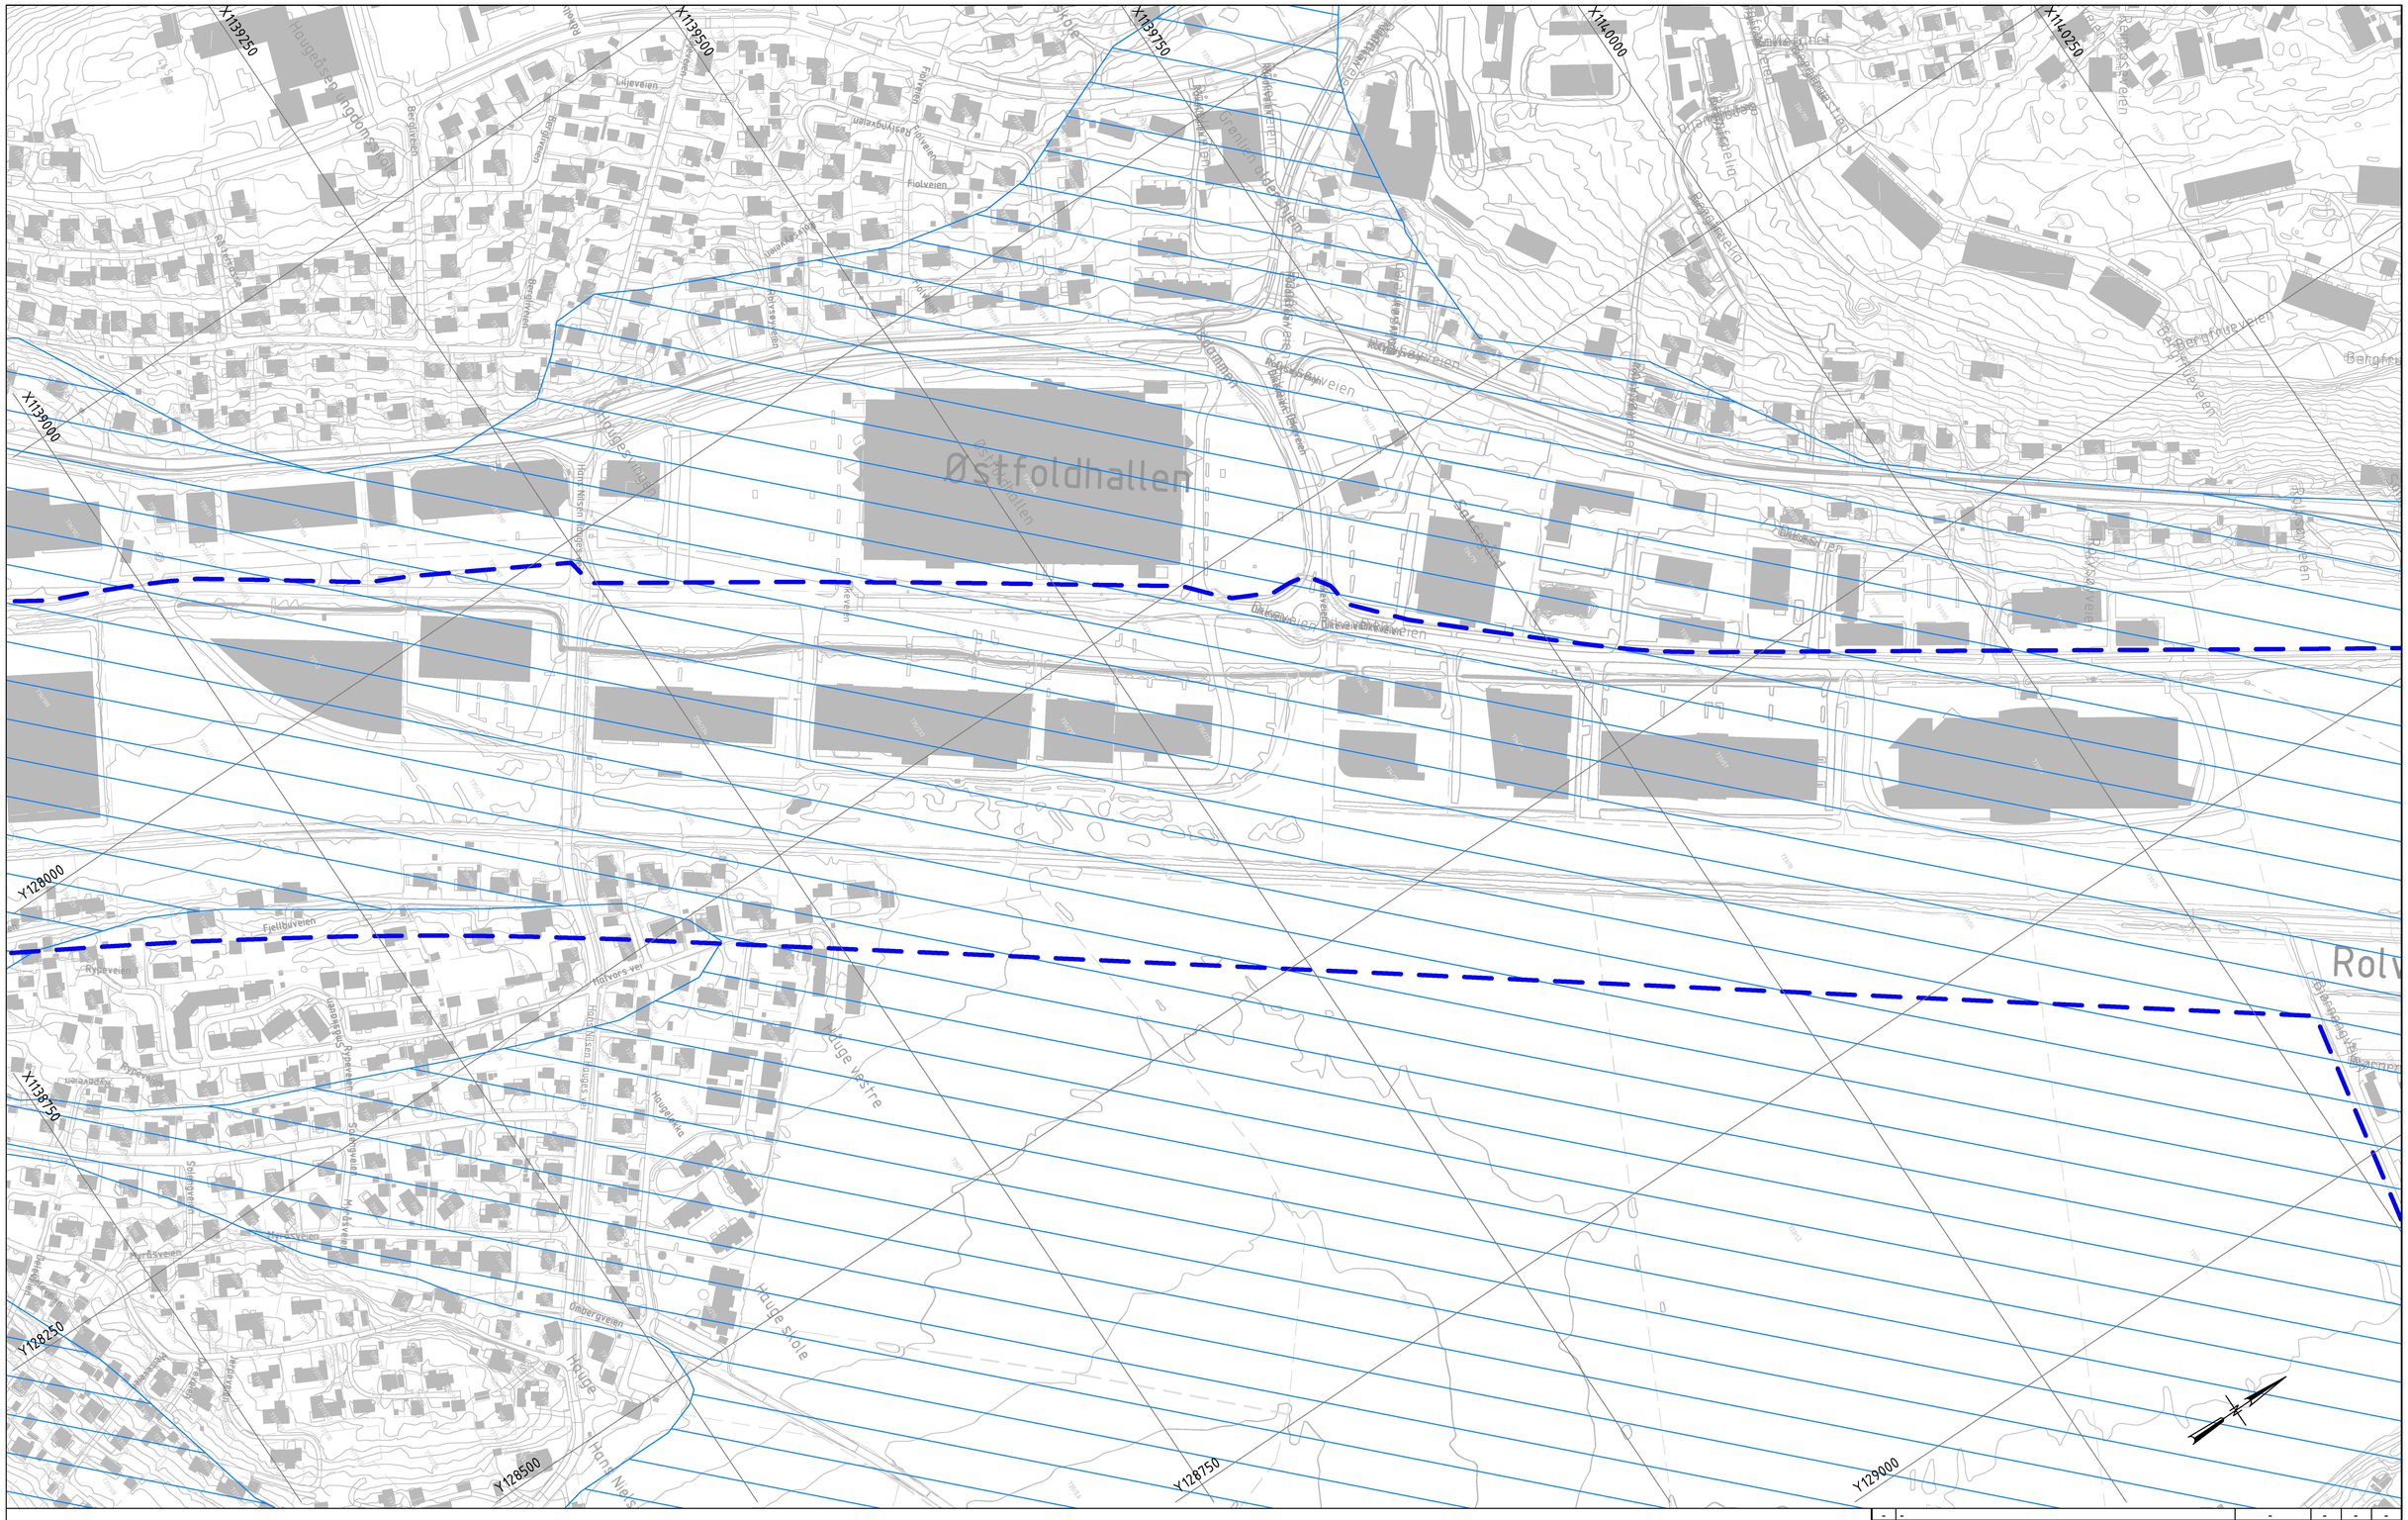
X1139750
X1139500
X1139750
X1140000
X1140250
X1139000
Y129000
X1138750
Y128250
Y128500
Y128750
Y129000
Østfoldhallen
Haugeløkka
Haugeløkka
Haugeløkka

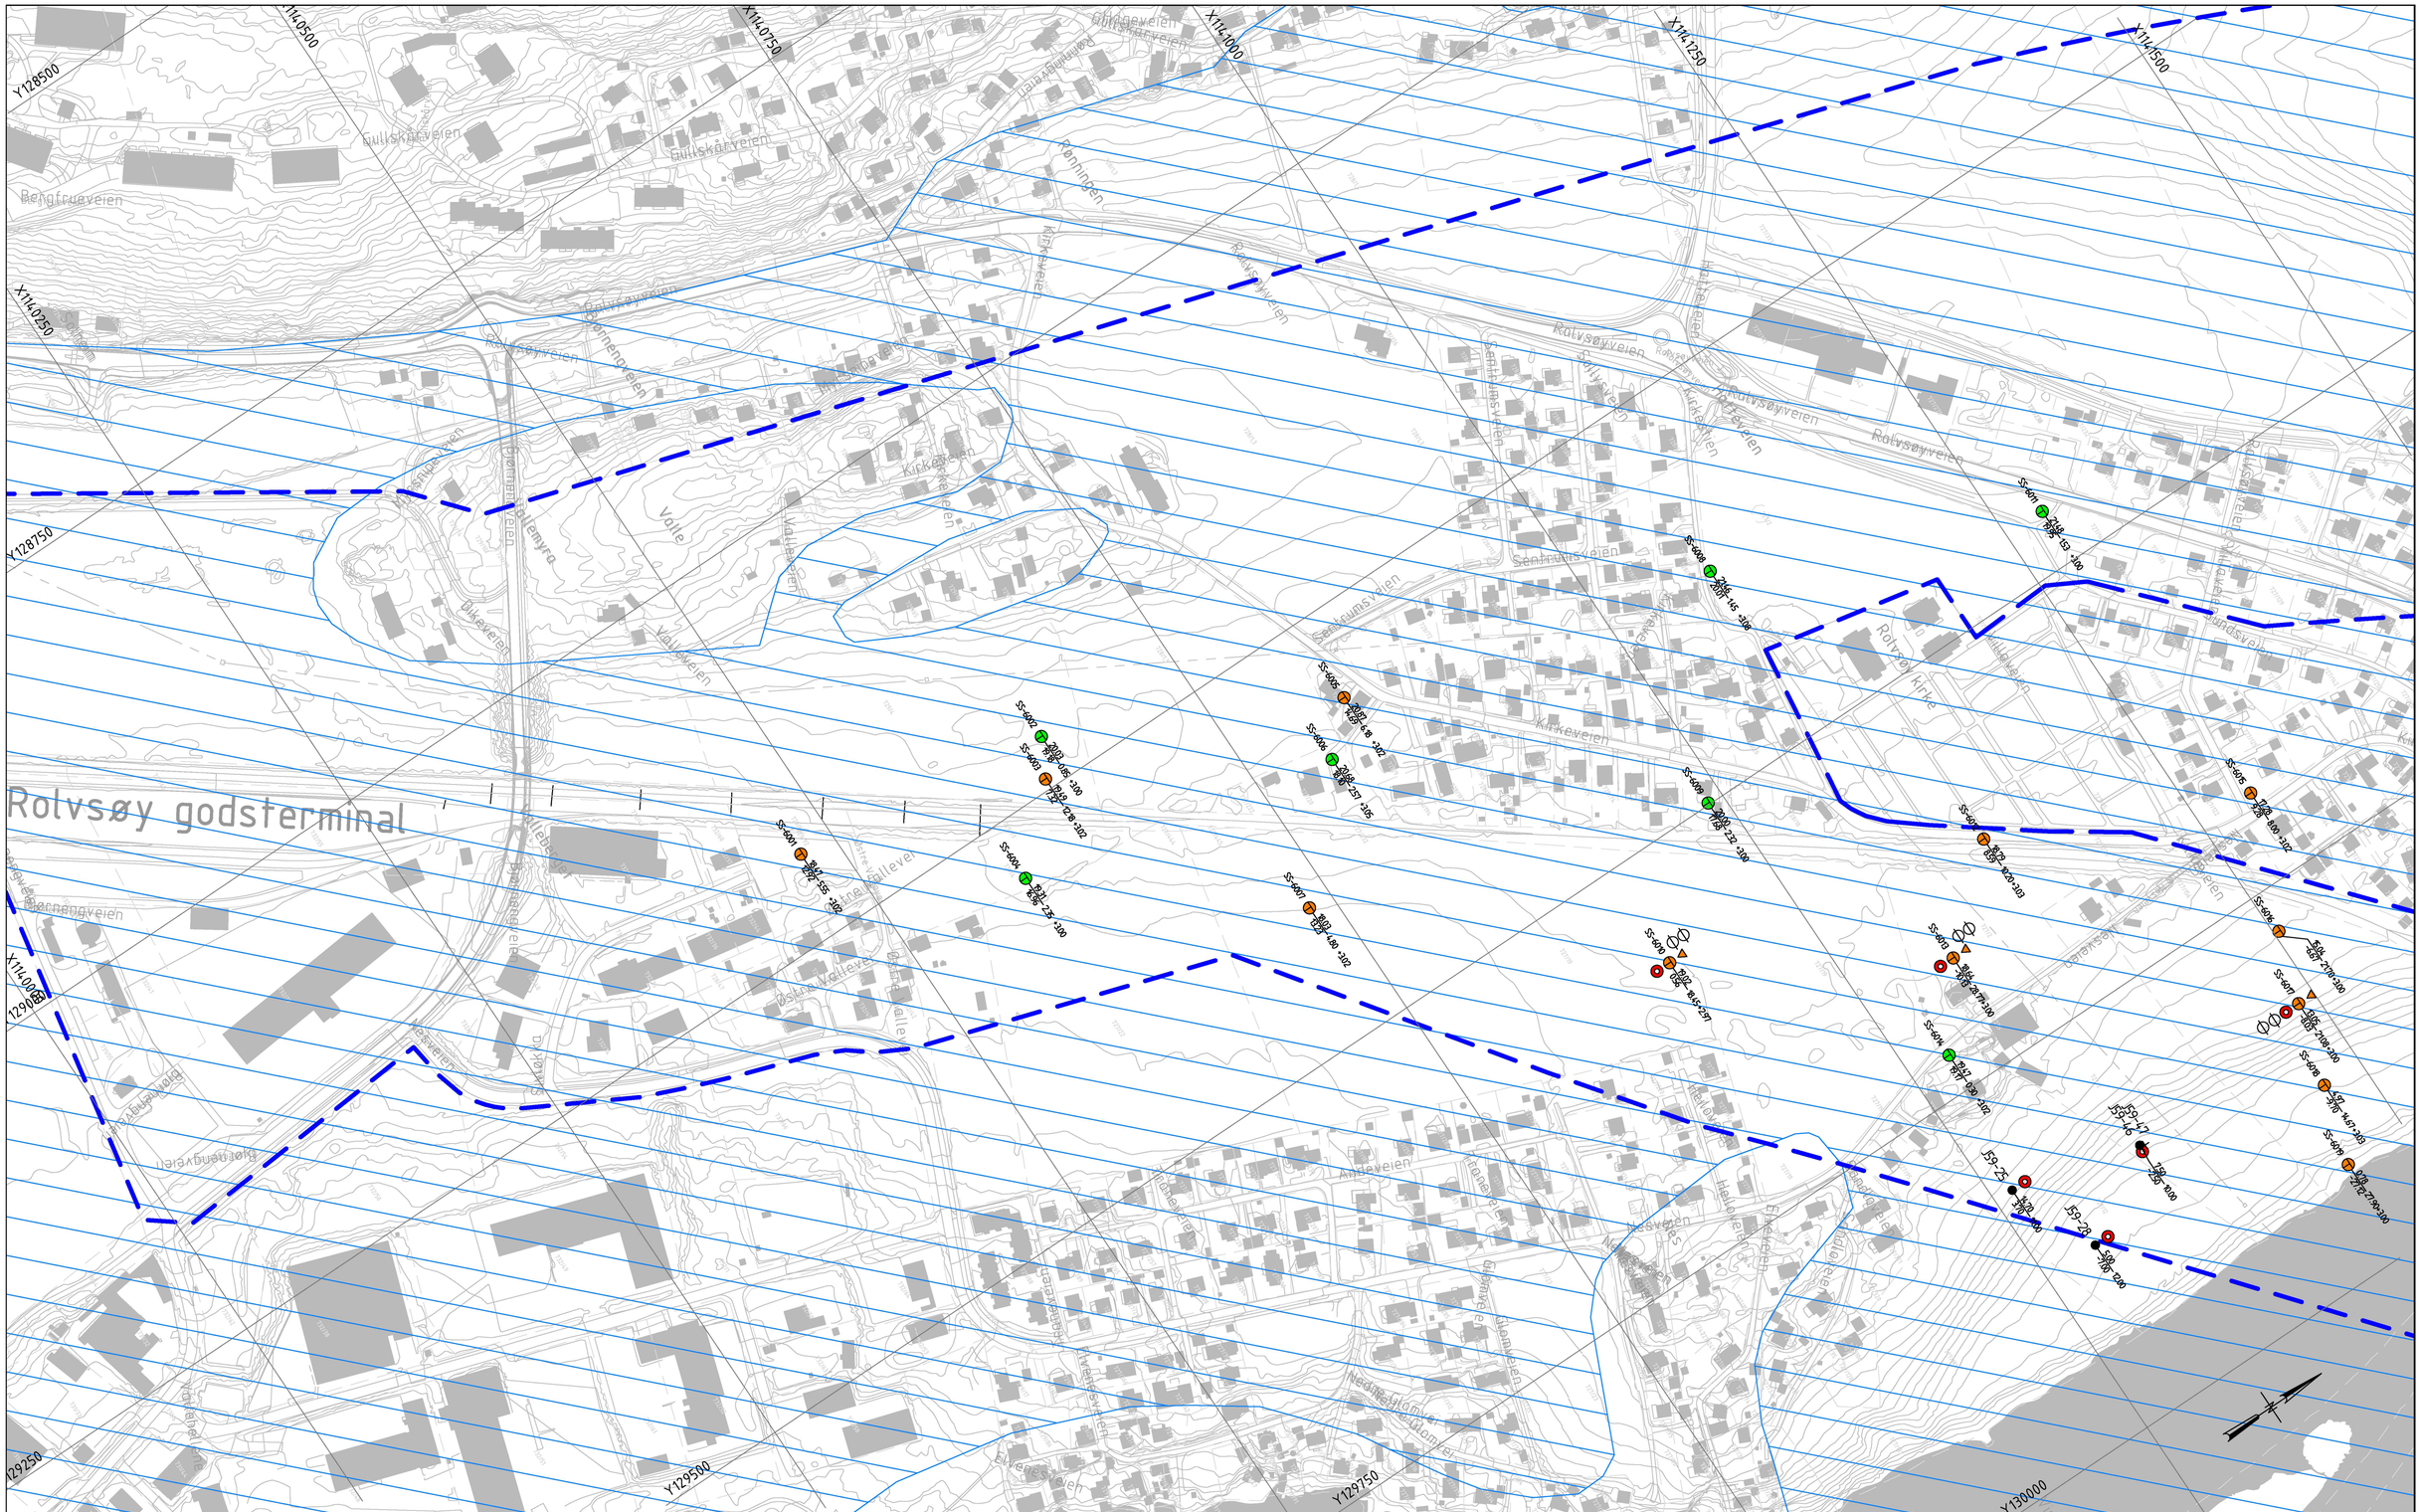
Rolvsøy godsterminal
X1140500
X1140750
X1141000
X1141250
X1141500
Y128500
Y128750
Y129000
Y129250
Y129500
Y129750
Y130000
Rolvsøyveien
Kirkeveien
Sentrumsveien
Ronningen
Bergfrueveien
Gullskårveien
Bjørnenveien
Bjørnehallemyra
Vollebekken
Vollebyen
Vollveien
Tilseveien
Rolvsøy kirke

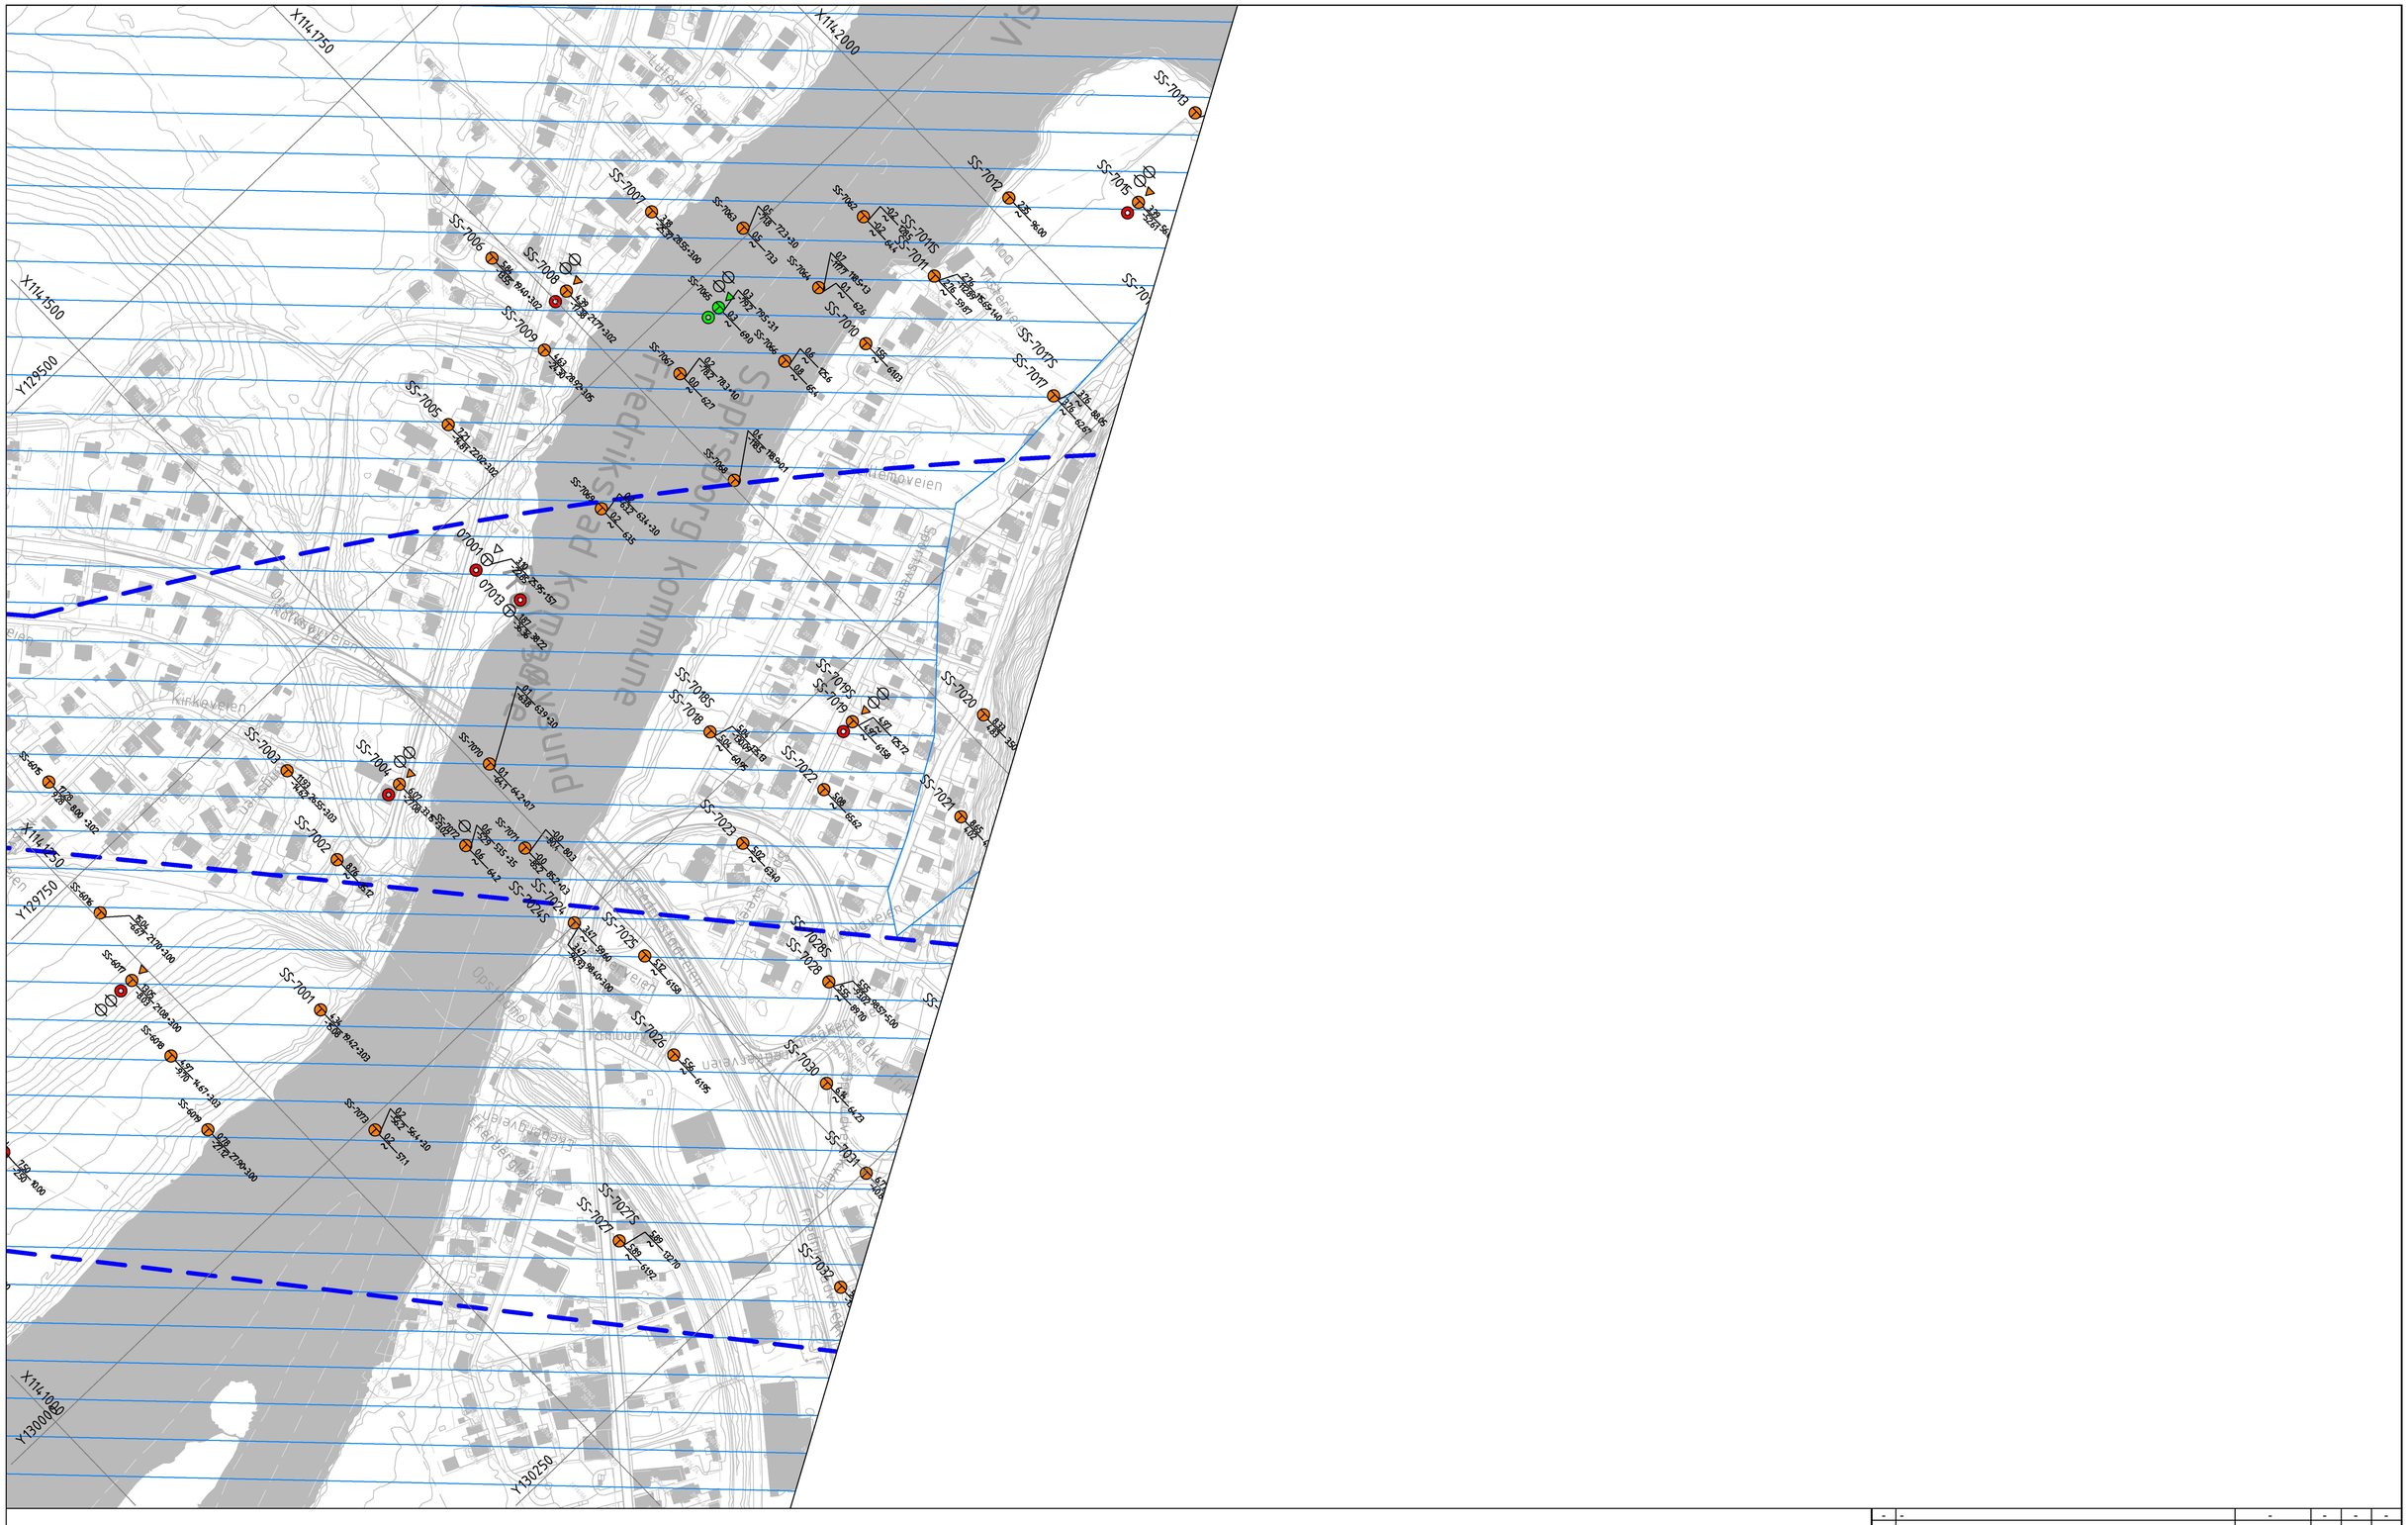
X114.1750
X114.2000
X114.1500
X114.1250
X114.1000
Y129500
Y129750
Y130000
Y130250
Kirkeveien
