


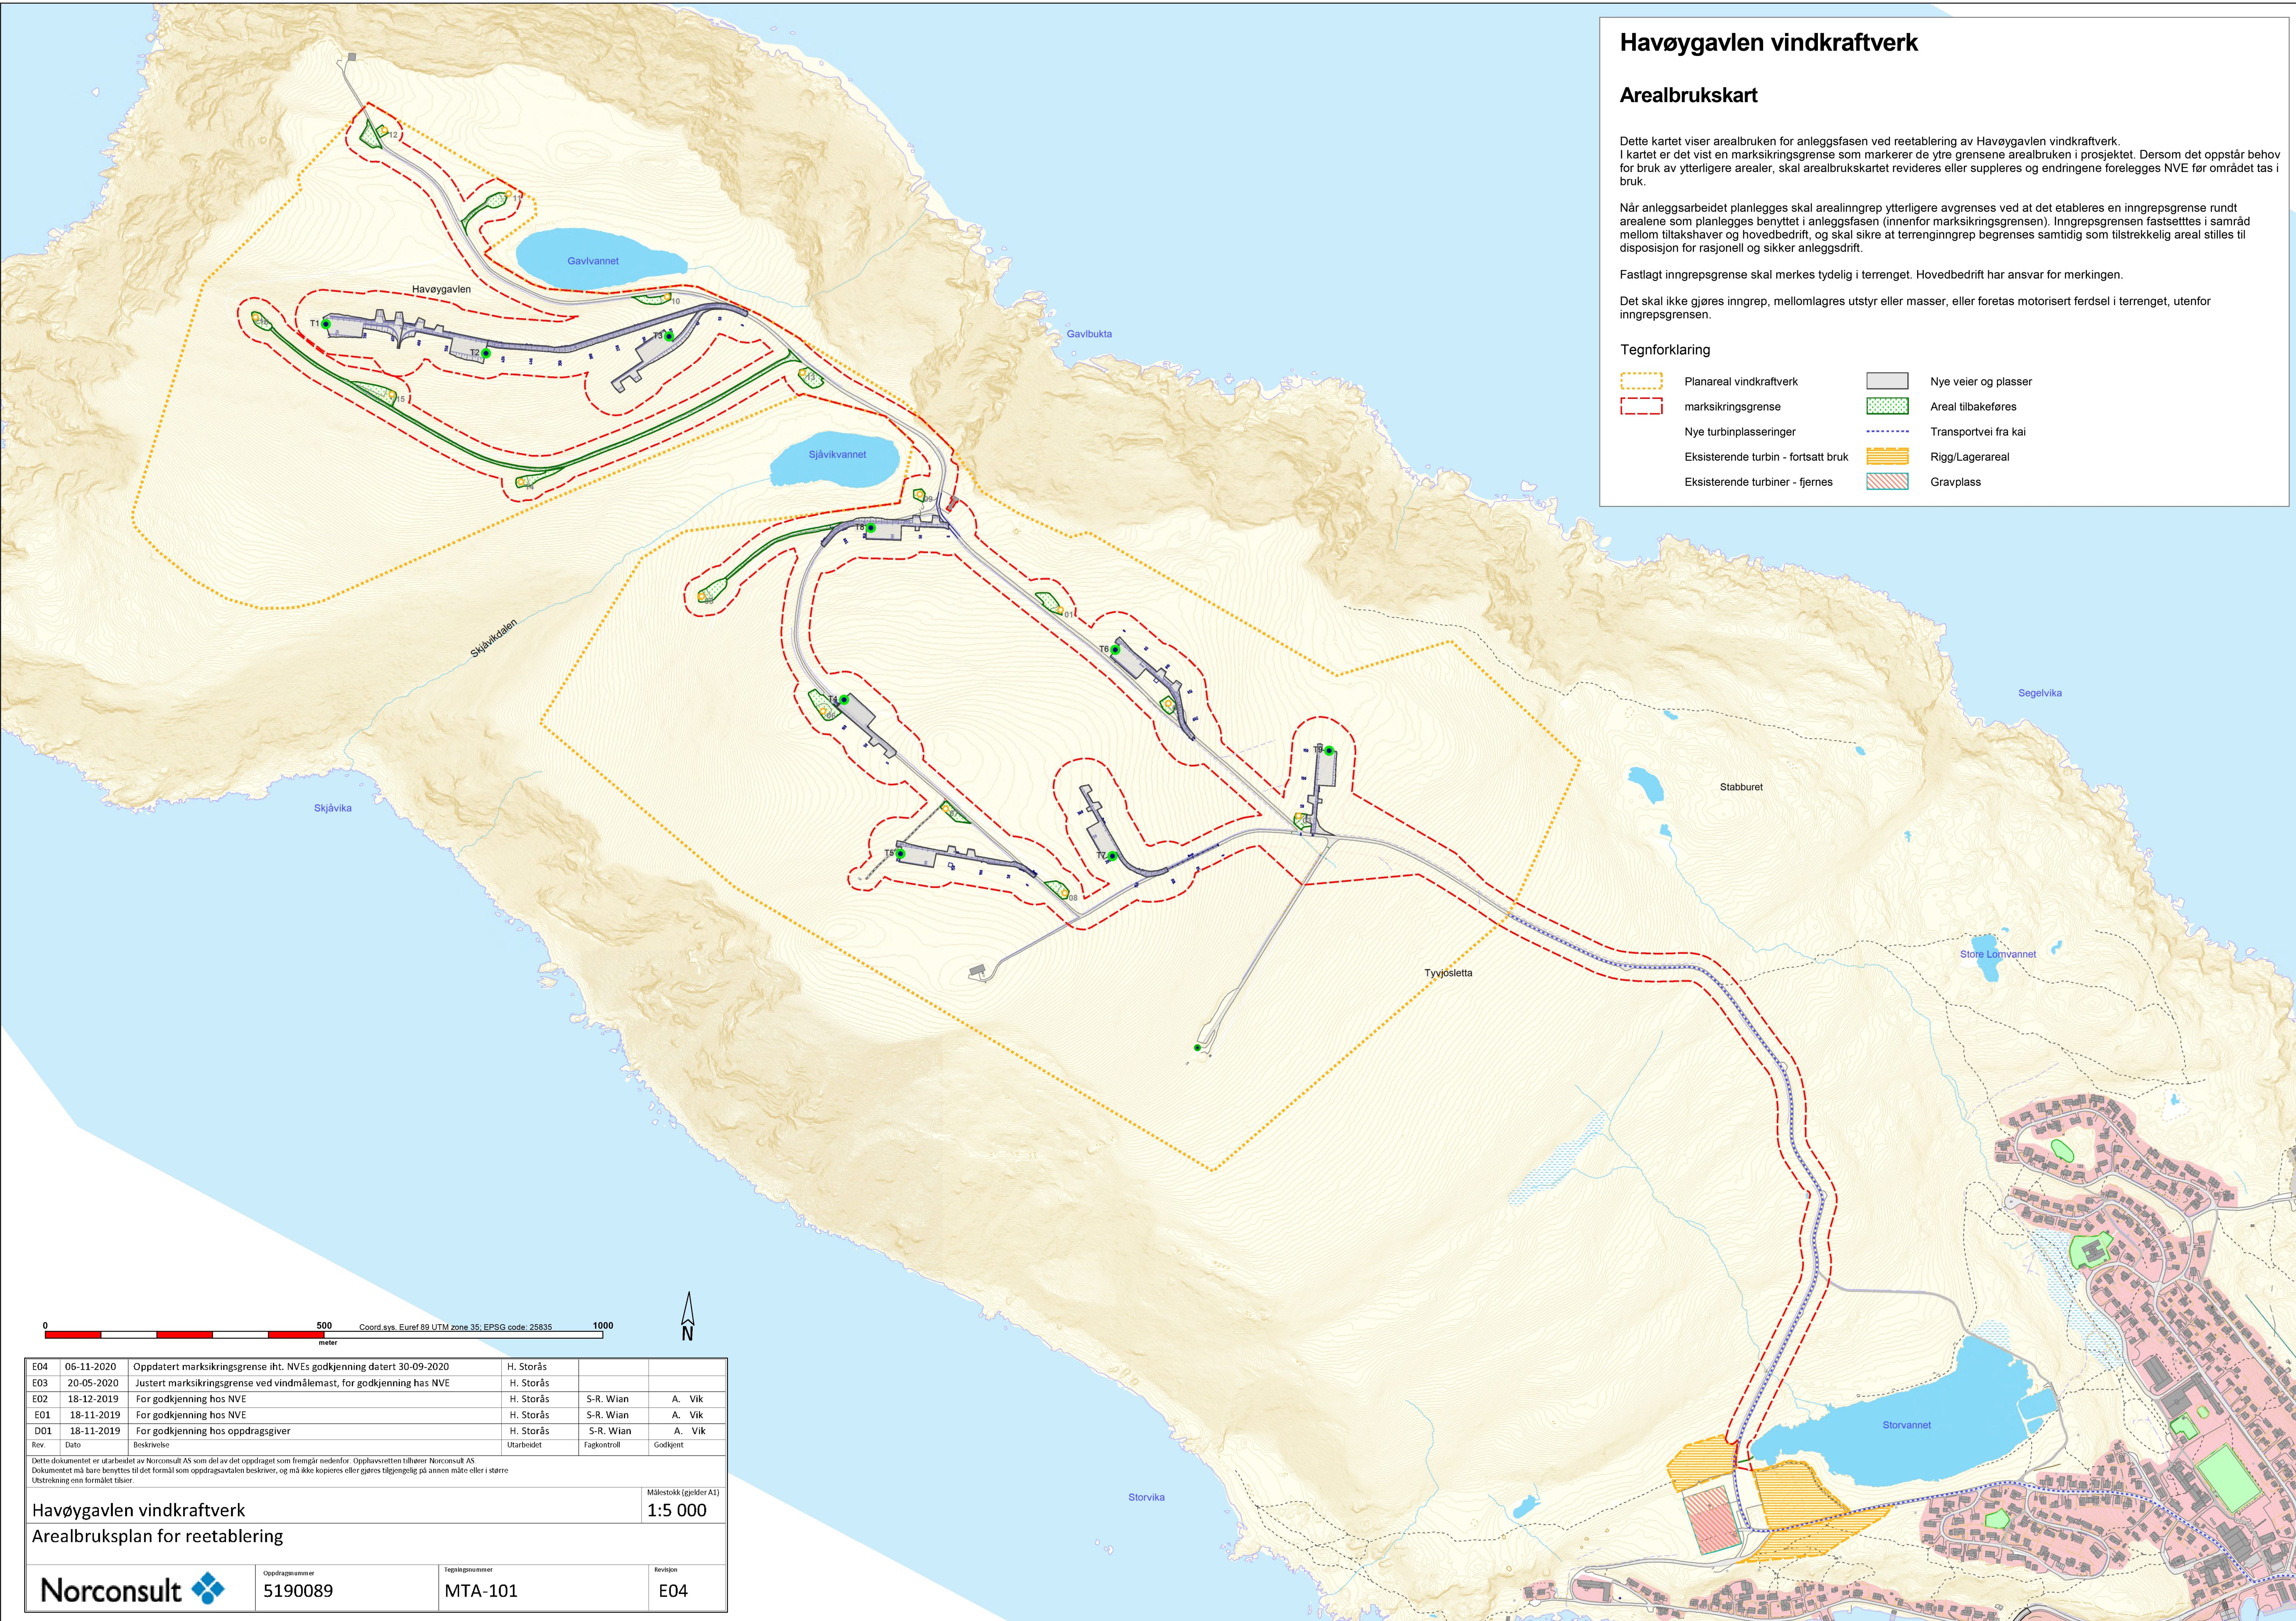

Havøygavlen vindkraftverk

Arealbrukskart

Dette kartet viser arealbruken for anleggsfasen ved reetablering av Havøygavlen vindkraftverk. I kartet er det vist en marksihringsgrense som markerer de ytre grensene arealbruken i prosjektet. Dersom det oppstår behov for bruk av ytterligere arealer, skal arealbrukskartet revideres eller suppleres og endringene forelegges NVE for området tas i bruk.

Når anleggsarbeidet planlegges skal arealinnrep ytterligere avgrenses ved at det etableres en inngrepsgrense rundt arealene som planlegges benyttet i anleggsfasen (innenfor marksihringsgrensen). Inngrepsgrensen fastsettes i samråd mellom tiltakshaver og hovedbedrift, og skal sikre at terrenginnrep begrenses samtidig som tilstrekkelig areal stilles til disposisjon for rasjonell og sikker anleggsdrift.

Fastlagt inngrepsgrense skal merkes tydelig i terrenget. Hovedbedrift har ansvar for merkingen.

Det skal ikke gjøres inngrep, mellomlagres utstyr eller masser, eller foretas motorisert ferdsel i terrenget, utenfor inngrepsgrensen.

Tegnforklaring

Planareal vindkraftverk

marksihringsgrense

Nye turbinplasseringer

Eksisterende turbin - fortsatt bruk

Eksisterende turbiner - fjernes

Nye veier og plasser

Areal tilbakeføres

Transportvei fra kai

Rigg/Lagerareal

Gravplass

05001000

meter

Coord.sys_Euref 89 UTM zone 35; EPSG code: 25835

N

E04	06-11-2020	Oppdatert marksihringsgrense iht. NVEs godkjenning datert 30-09-2020	H. Storås		
E03	20-05-2020	Justert marksihringsgrense ved vindmålemast, for godkjenning hos NVE	H. Storås		
E02	18-12-2019	For godkjenning hos NVE	H. Storås	S-R. Wian	A. Vik
E01	18-11-2019	For godkjenning hos NVE	H. Storås	S-R. Wian	A. Vik
D01	18-11-2019	For godkjenning hos oppdragsgiver	H. Storås	S-R. Wian	A. Vik
Rev.	Dato	Beskrivelse	Utarbødet	Fagkontroll	Godkjent

Dette dokumentet er utarbeidet av Norconsult AS som del av det oppdraget som fremgår nedenfor. Opphavsretten tilhører Norconsult AS. Dokumentet må bare benyttes til det formål som oppdragsavtalen beskriver, og må ikke kopieres eller gjøres tilgjengelig på annen måte eller i større utstrekning enn formålet tilsier.

Havøygavlen vindkraftverk

Arealbruksplan for reetablering

Målestokk (gjelder A1)

1:5 000

Norconsult

Oppdragsnummer

5190089

Tegningsnummer

MTA-101

Revisjon

E04