


Betong

Kabelgrube

Trevirke

Isolasjon

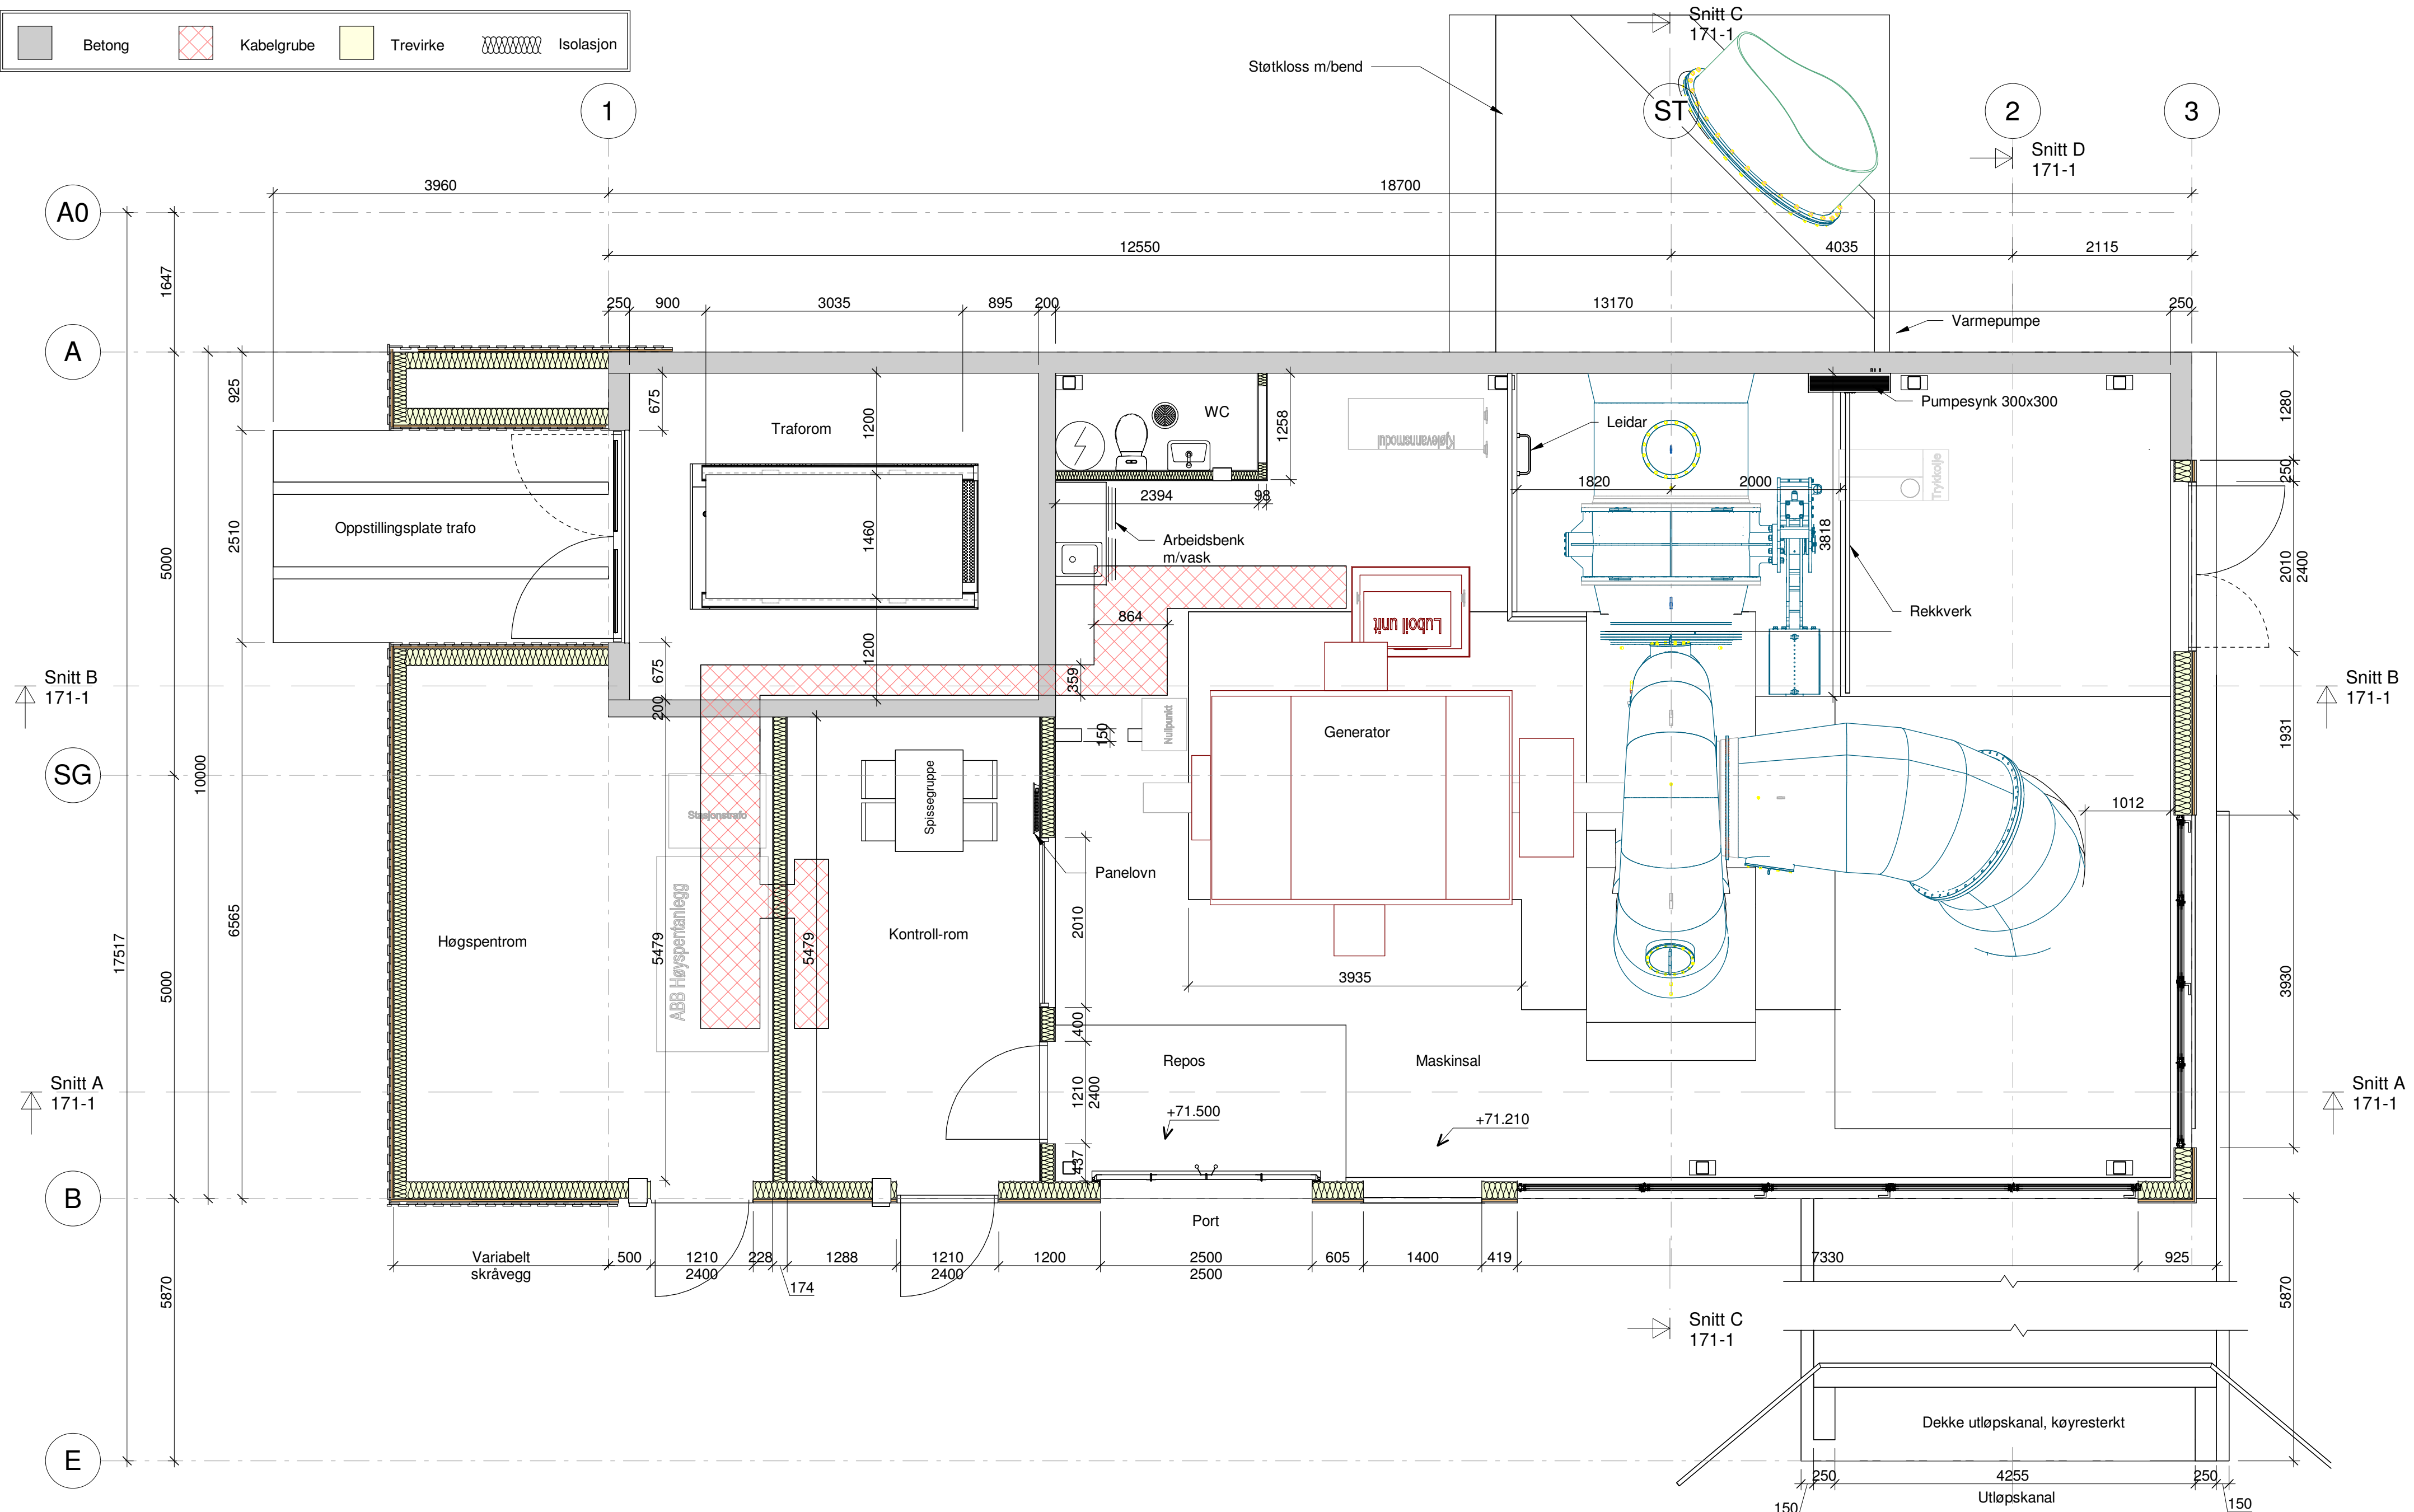

Ok golv
1 : 50

B	Anbud overbygg/detailplan	IZW	FH	22.01.2026
A	Nytt arrangement	TT	FH	23.10.2025
Rev.	Revisjon gjeld	Utført	Kontr.	Dato
Koordinatsystem: EUREF89 - SONE 32N		Høgdesystem: NN2000		
Dalane Kraft AS Honnfoss kraftverk		Som bygget teikning	Dato	23.10.2025
		Arbeidsteikning	Teikn	TT
		Anbudsteikning	Kontr.	FH
		Målestokk	1 : 50	
		Format	A2	
Kraftstasjon Plan		Prosjekt nr. 25120	Teikning nr.	170-1
		Revisjon		B

