


# Anleggsområde Rektorhaugen

# Anleggsområde Rektorhaugen

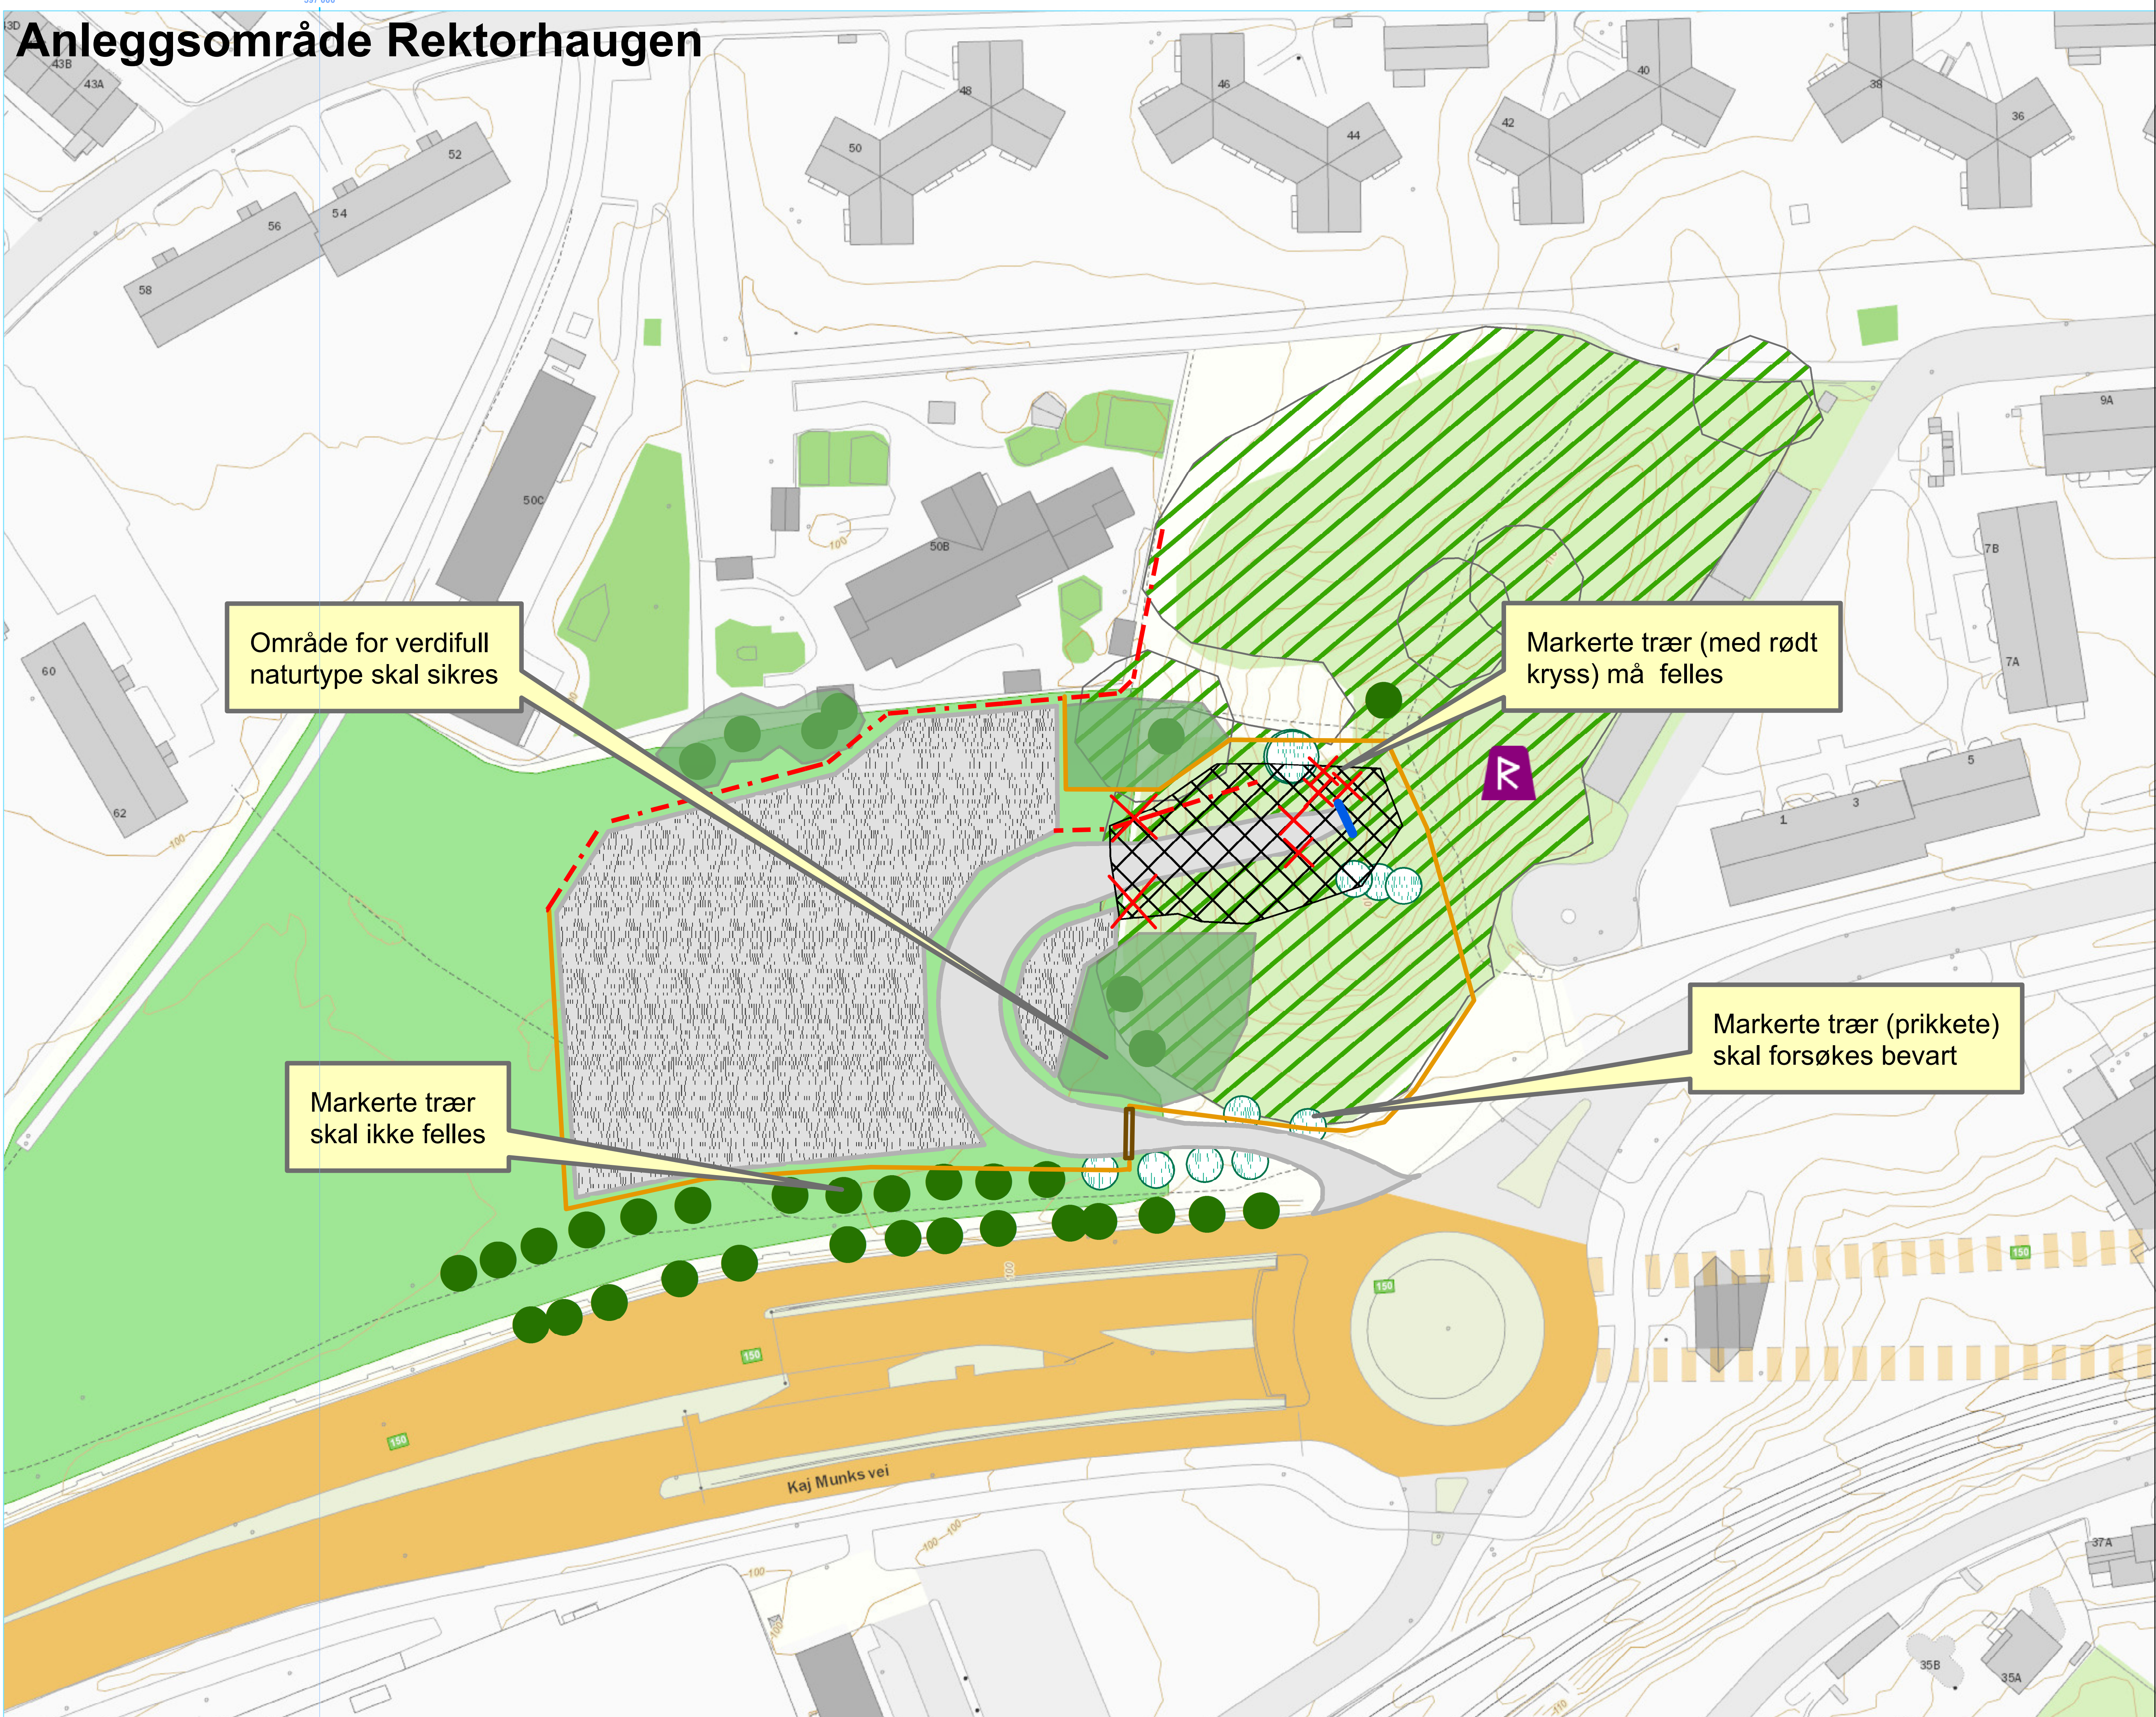

Område for verdifull naturtype skal sikres

Markerte trær (med rødt kryss) må felles

Markerte trær skal ikke felles

Markerte trær (prikkete) skal forsøkes bevart



### Tegnforklaring

- Midlertidig anleggsgjerde av permanent karakter
- Støyskjerm
- Påhugg
- Anleggsvei
- Riggområde
- Trær som skal forsøkes bevart
- Forskjæring
- Port med adgangskontroll
- Trær som må felles (rødt kryss)
- Restriksjonsområde (verdifull naturtype)
- Restriksjonspunkt (trær skal ikke felles)
- Kulturminner
- Registrert naturtype

## Statnett

Rev.	1.0	Uttalelse/rev.beskrivelse	Uttarbeidet	martek	Kontrollert(SN)	Godkjent	<XX>	Dato	18.12.2020
Prosjekt:									
Tittel:							1:462		
Byggherre:							Målestokk:		
Gradering:							Kartblad:		
Erstatter dokument:							Kartblad:		