


## **Vedlegg 2**


### **Servicebygg - Plantegning**

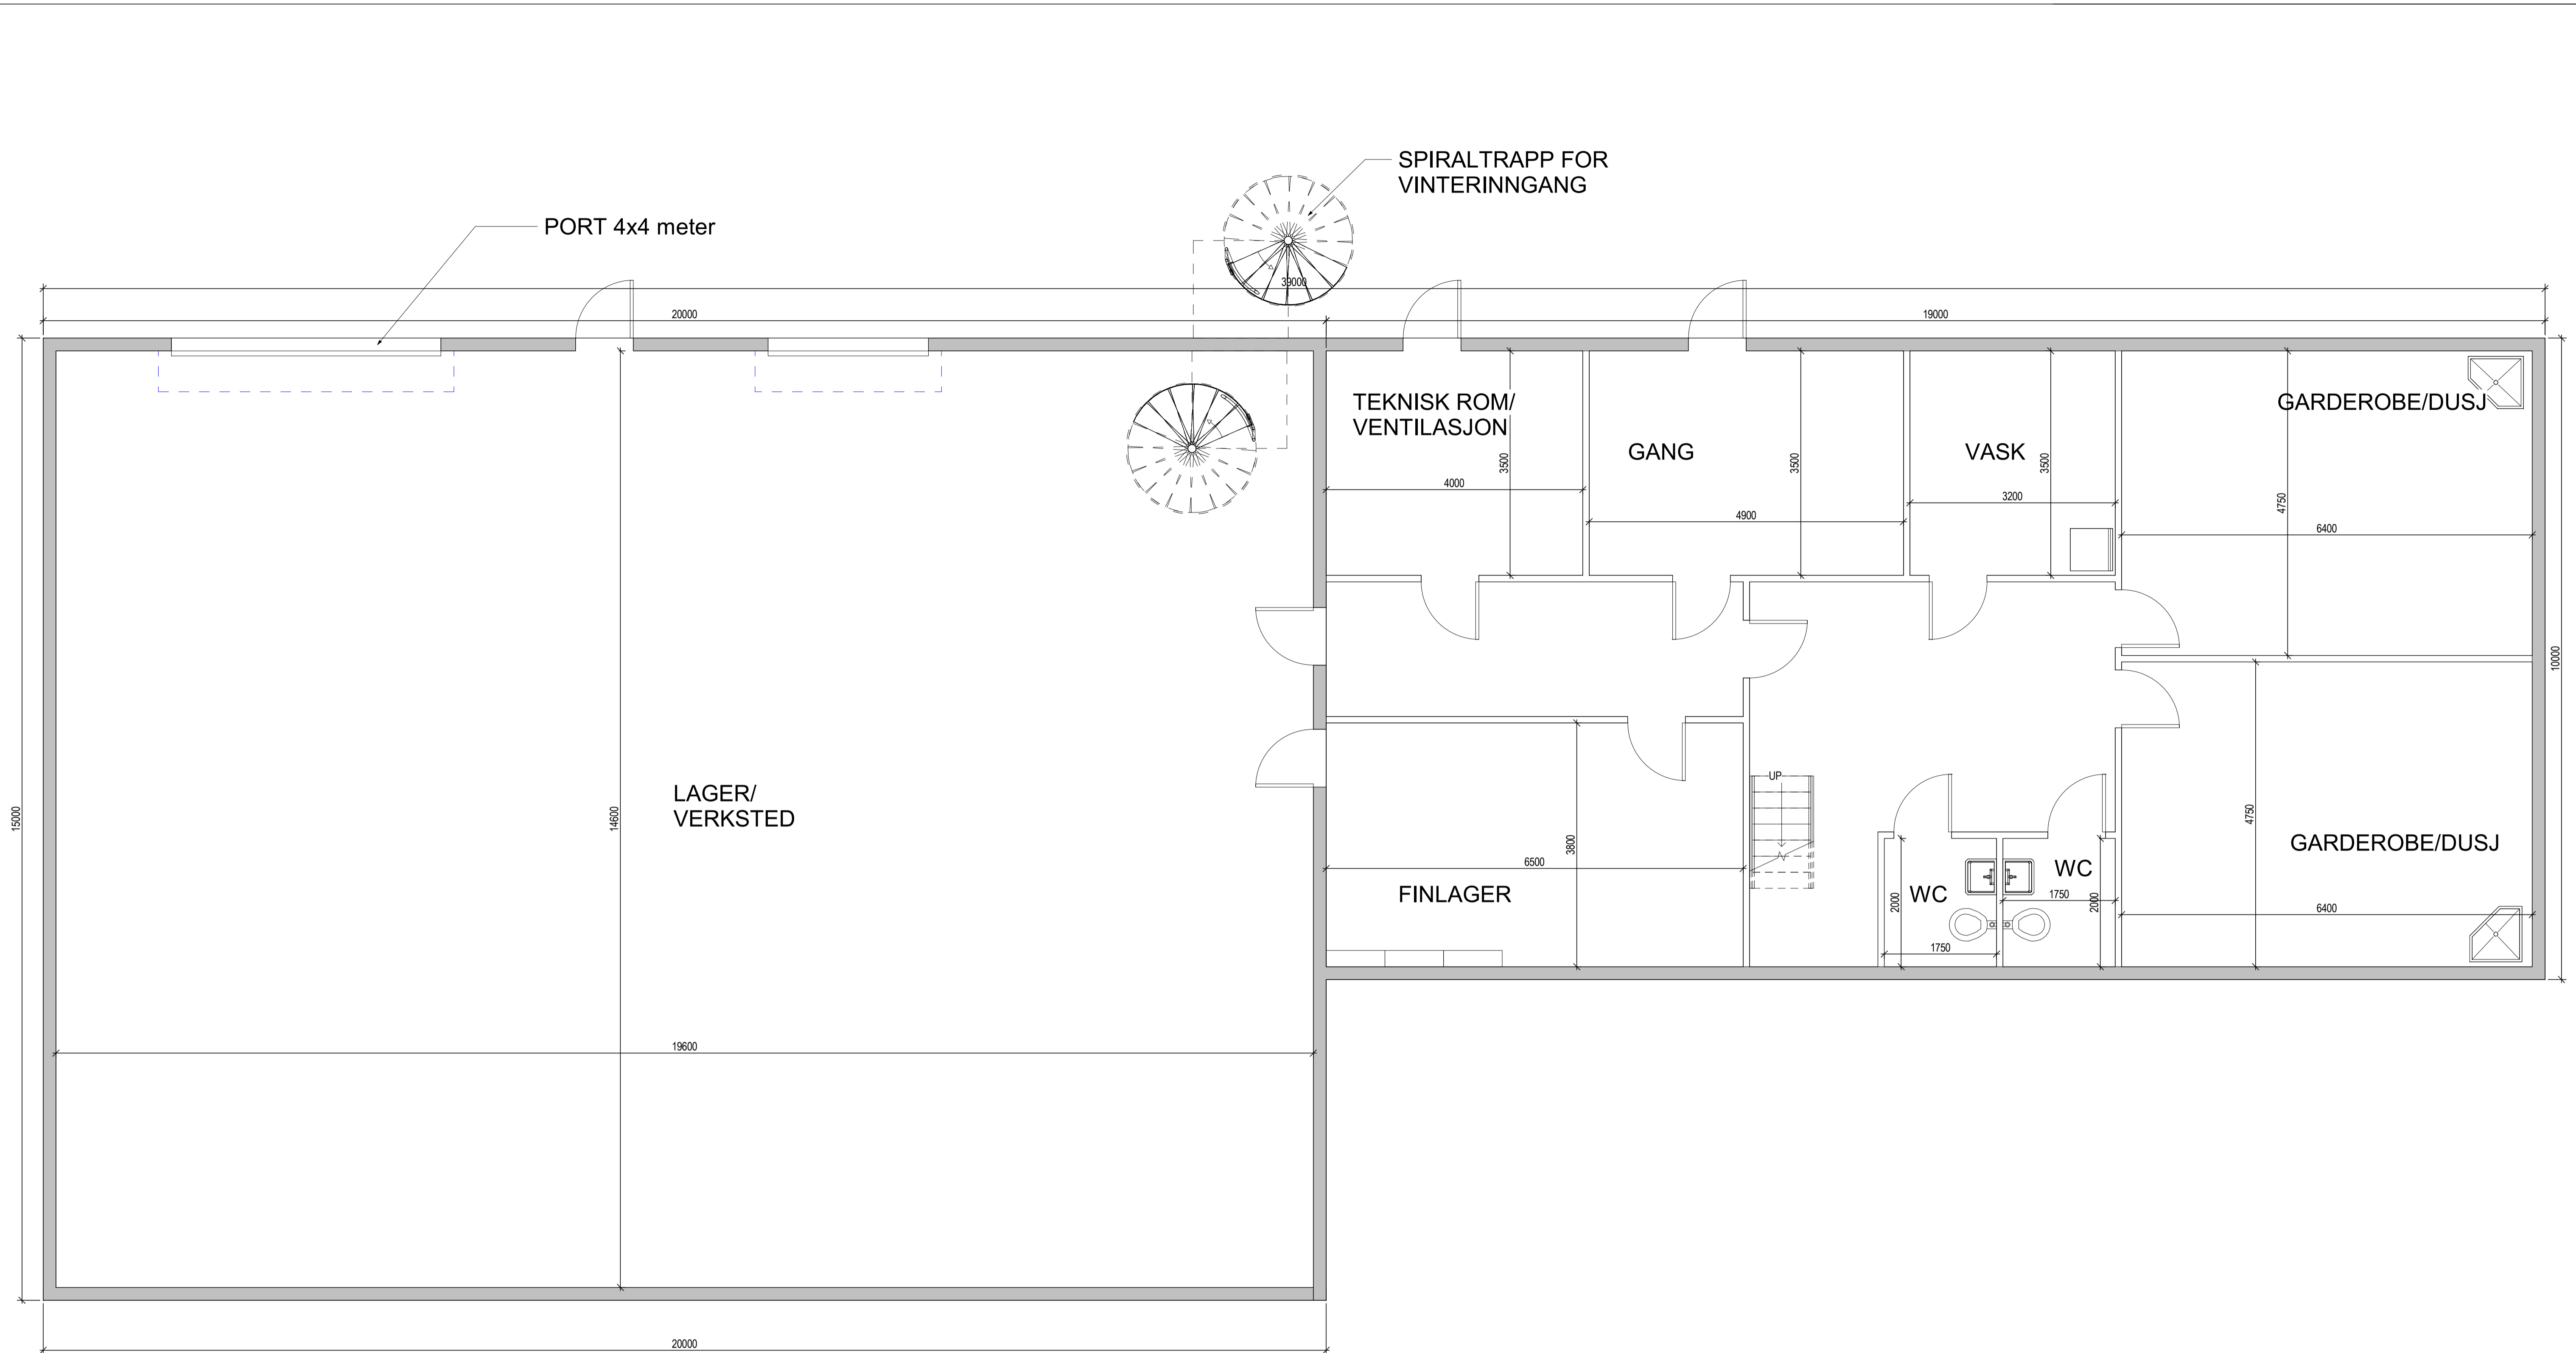

FORKLARING:

1	Oppdatering etter innspill	04.02.2022	BOF	HFI	NN
Rev.	Beskrivelse	Dato	Tegn.	Kont.	Godkj.
	Varanger KraftHydrogen AS		RIB		A1
	Raggovidda 3	24/01-22			
	Servicebygg				
	Plan 1.etasje				
Multiconsult		Status	Konstr./egnet	Kontrollert	Godkjent
www.multiconsult.no		BOF	HFI		Approver
Oppdragsgiver	10224031-01	Tegning	F-B-EE-O-DDD-T-13		Rev. 1
Fagnøkkel/Bygg	Etasje	Bygningstid	Teg.Type	Lepernummer	

Z:\01\2024\10224031-01\10224031-01\03\ARBETSOMRÅDE\10224031-01\RB\10224031-01\03\MODELLER\Servicebygg\Servicebygg\_Raggovidda.dwg

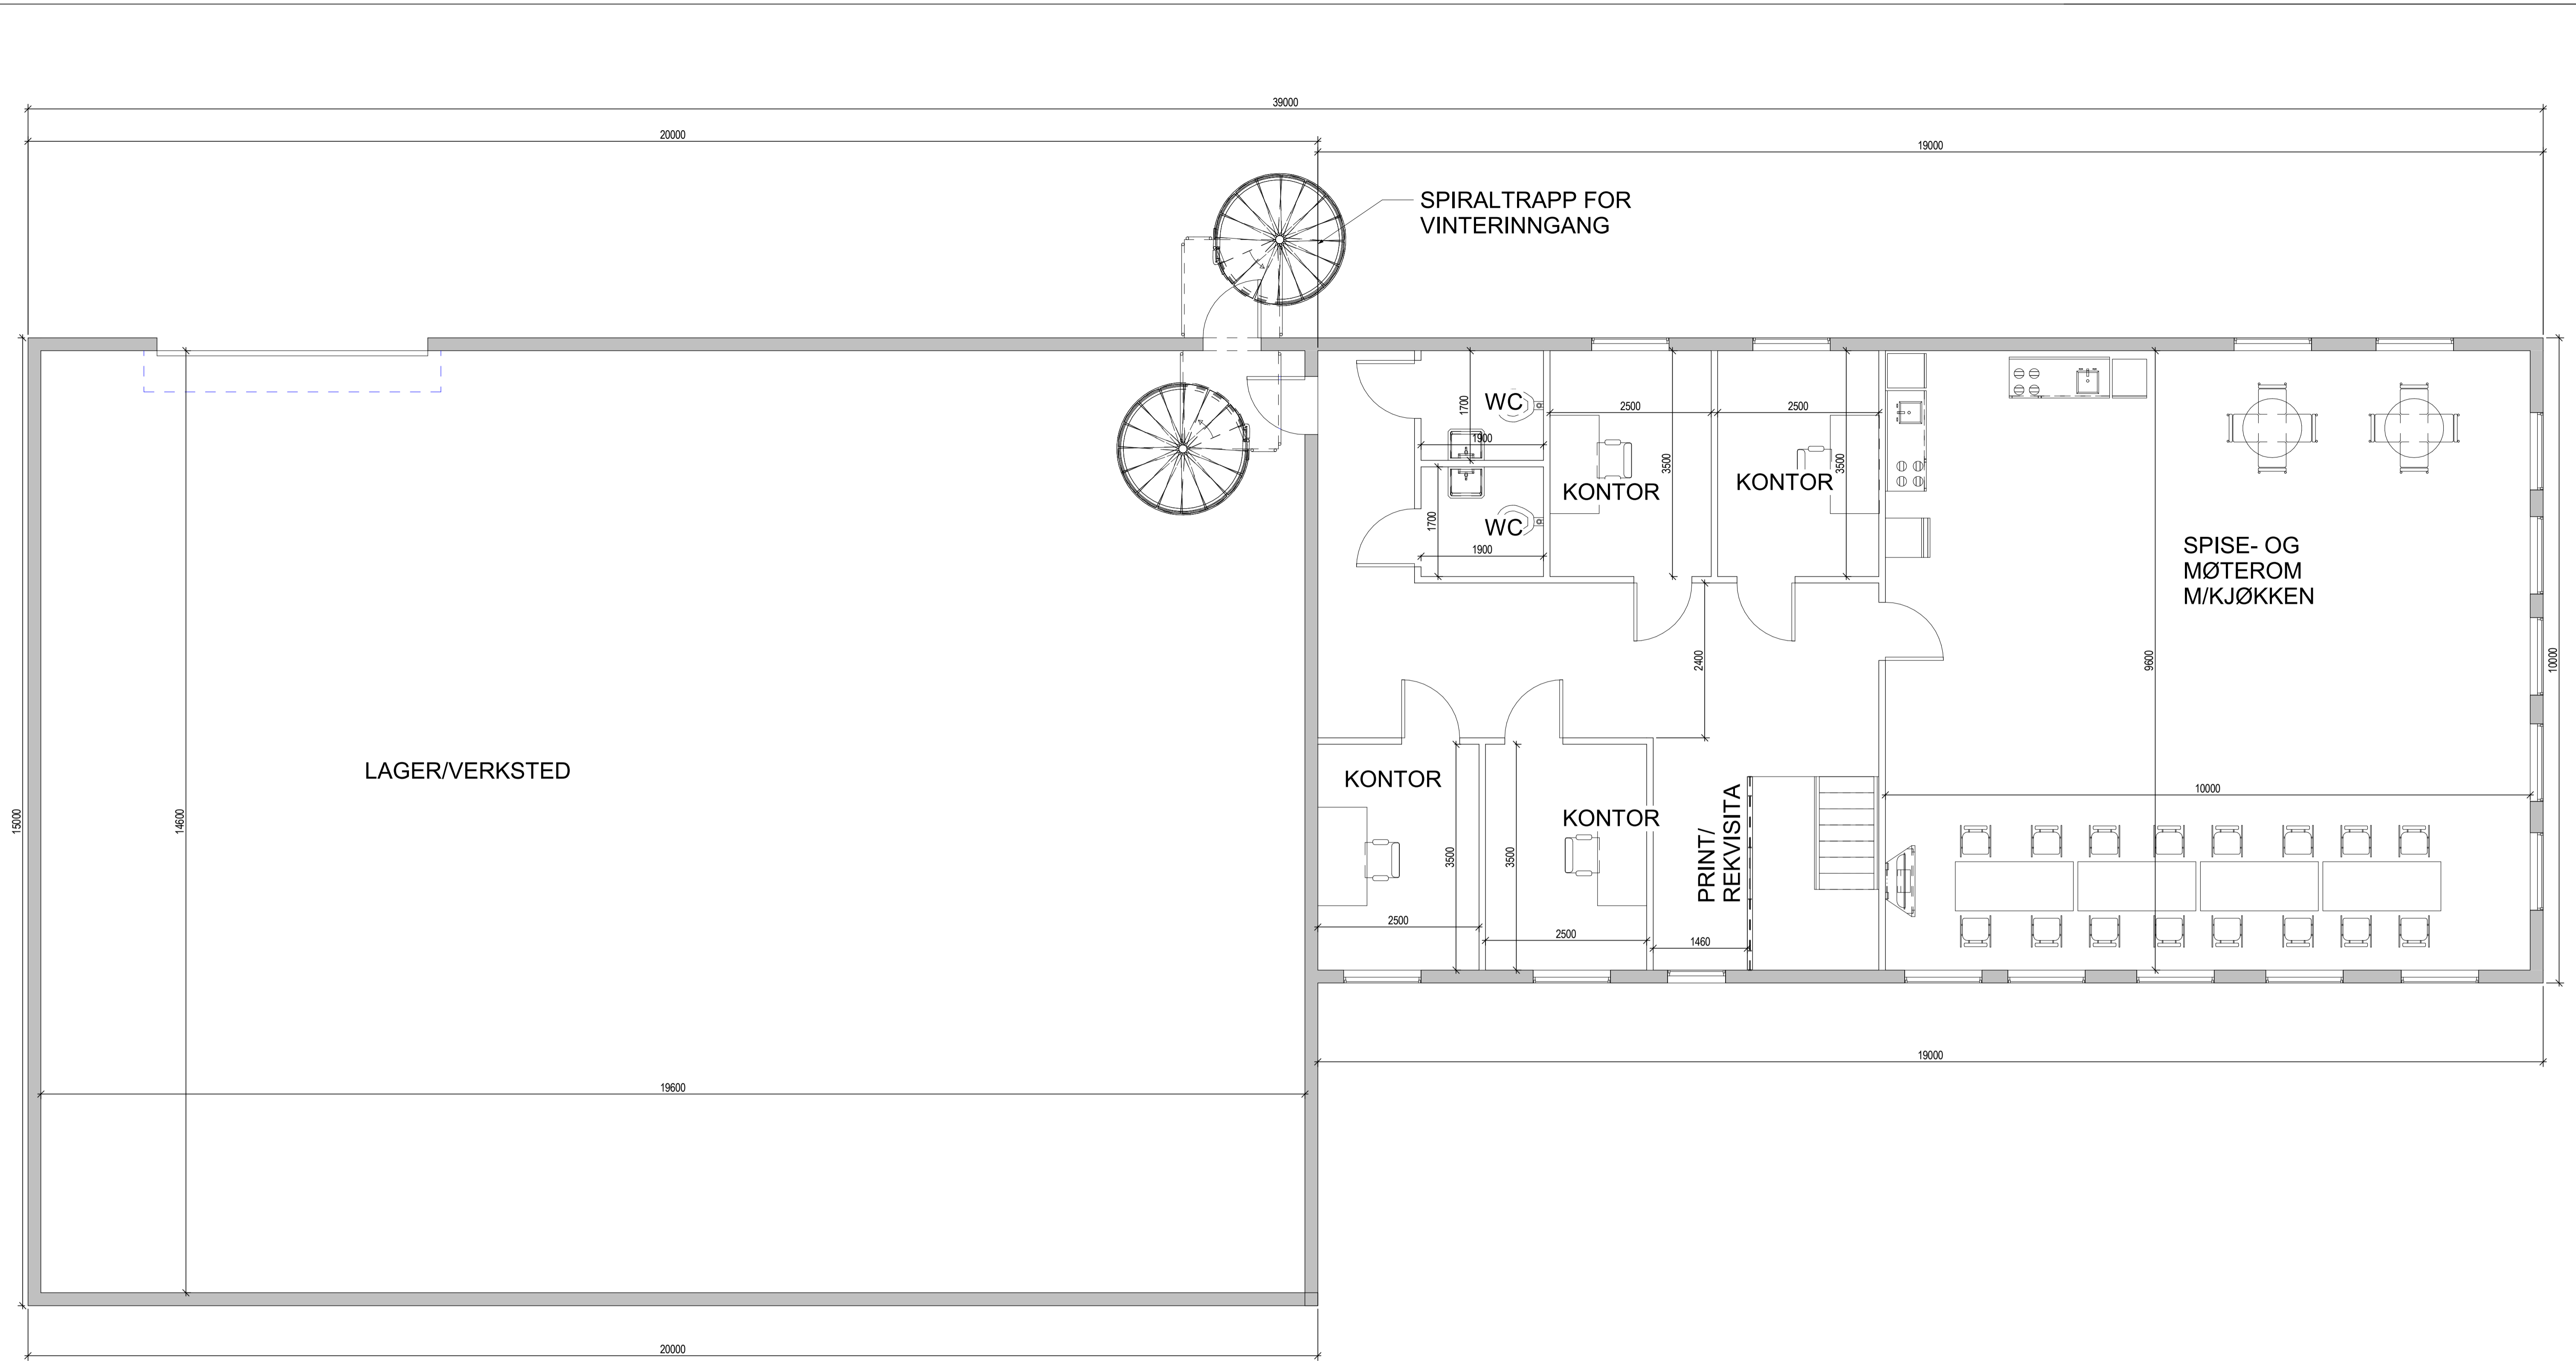

FORKLARING:

1	Oppdatering etter innspill	04.02.2022	BOF	HFI	NN
Rev.	Beskrivelse	Dato	Tegn.	Kont.	Godkj.
	Varanger KraftHydrogen AS		RIB		A1
	Raggovidda 3		Dato		24/01-22
	Servicebygg		Format		Målestokk
	Plan 2.etasje				
Multiconsult	Status	Kontst./egnet	Kontrollert	Godkjent	Approver
www.multiconsult.no	10224031-01	BOF	HFI		
	F-B-EE-O-DDD-T-14				1

Z:\01\2024\10224031-01\10224031-01\03\ARBETSGRADE\10224031-01\RB\10224031-01\03\MODELLER\Servicebygg\Servicebygg\_Raggovidda.dwg