

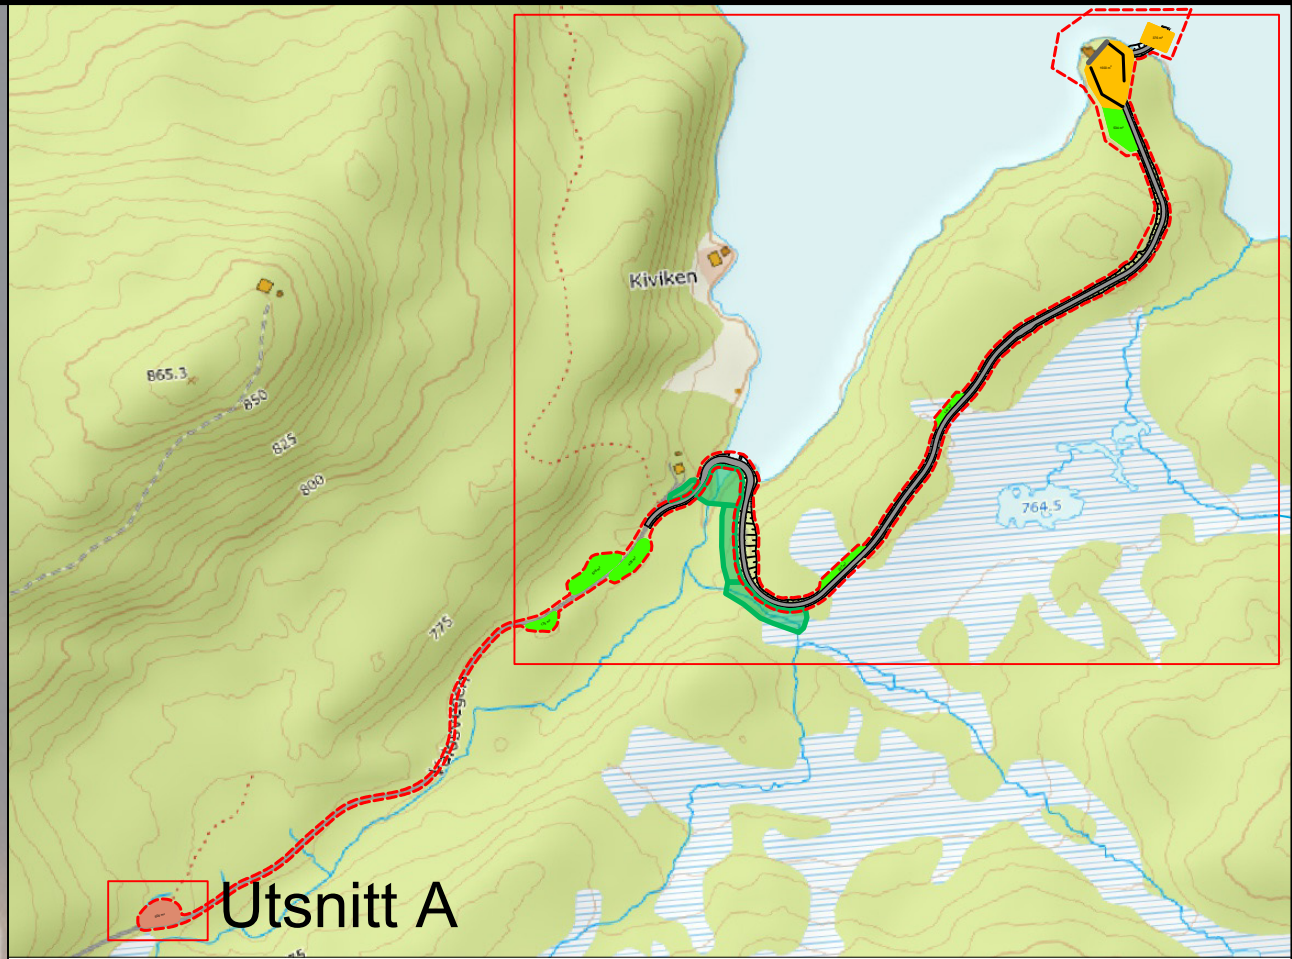


"X:\proppdrag\Sandvik\k2507529\BIM\Landskap\Arealbruksplan\Tilkomstveg Lukehus-Breivann.dwg - JorSch - Utskriftsdato: 2026-07-01, 14:46:28 - XREF = Kartgrunnlag FKB, Veg-geometri - RASTER = EKSPORT-NIB.TIF, UTSNITT NORGESKART.PNG"

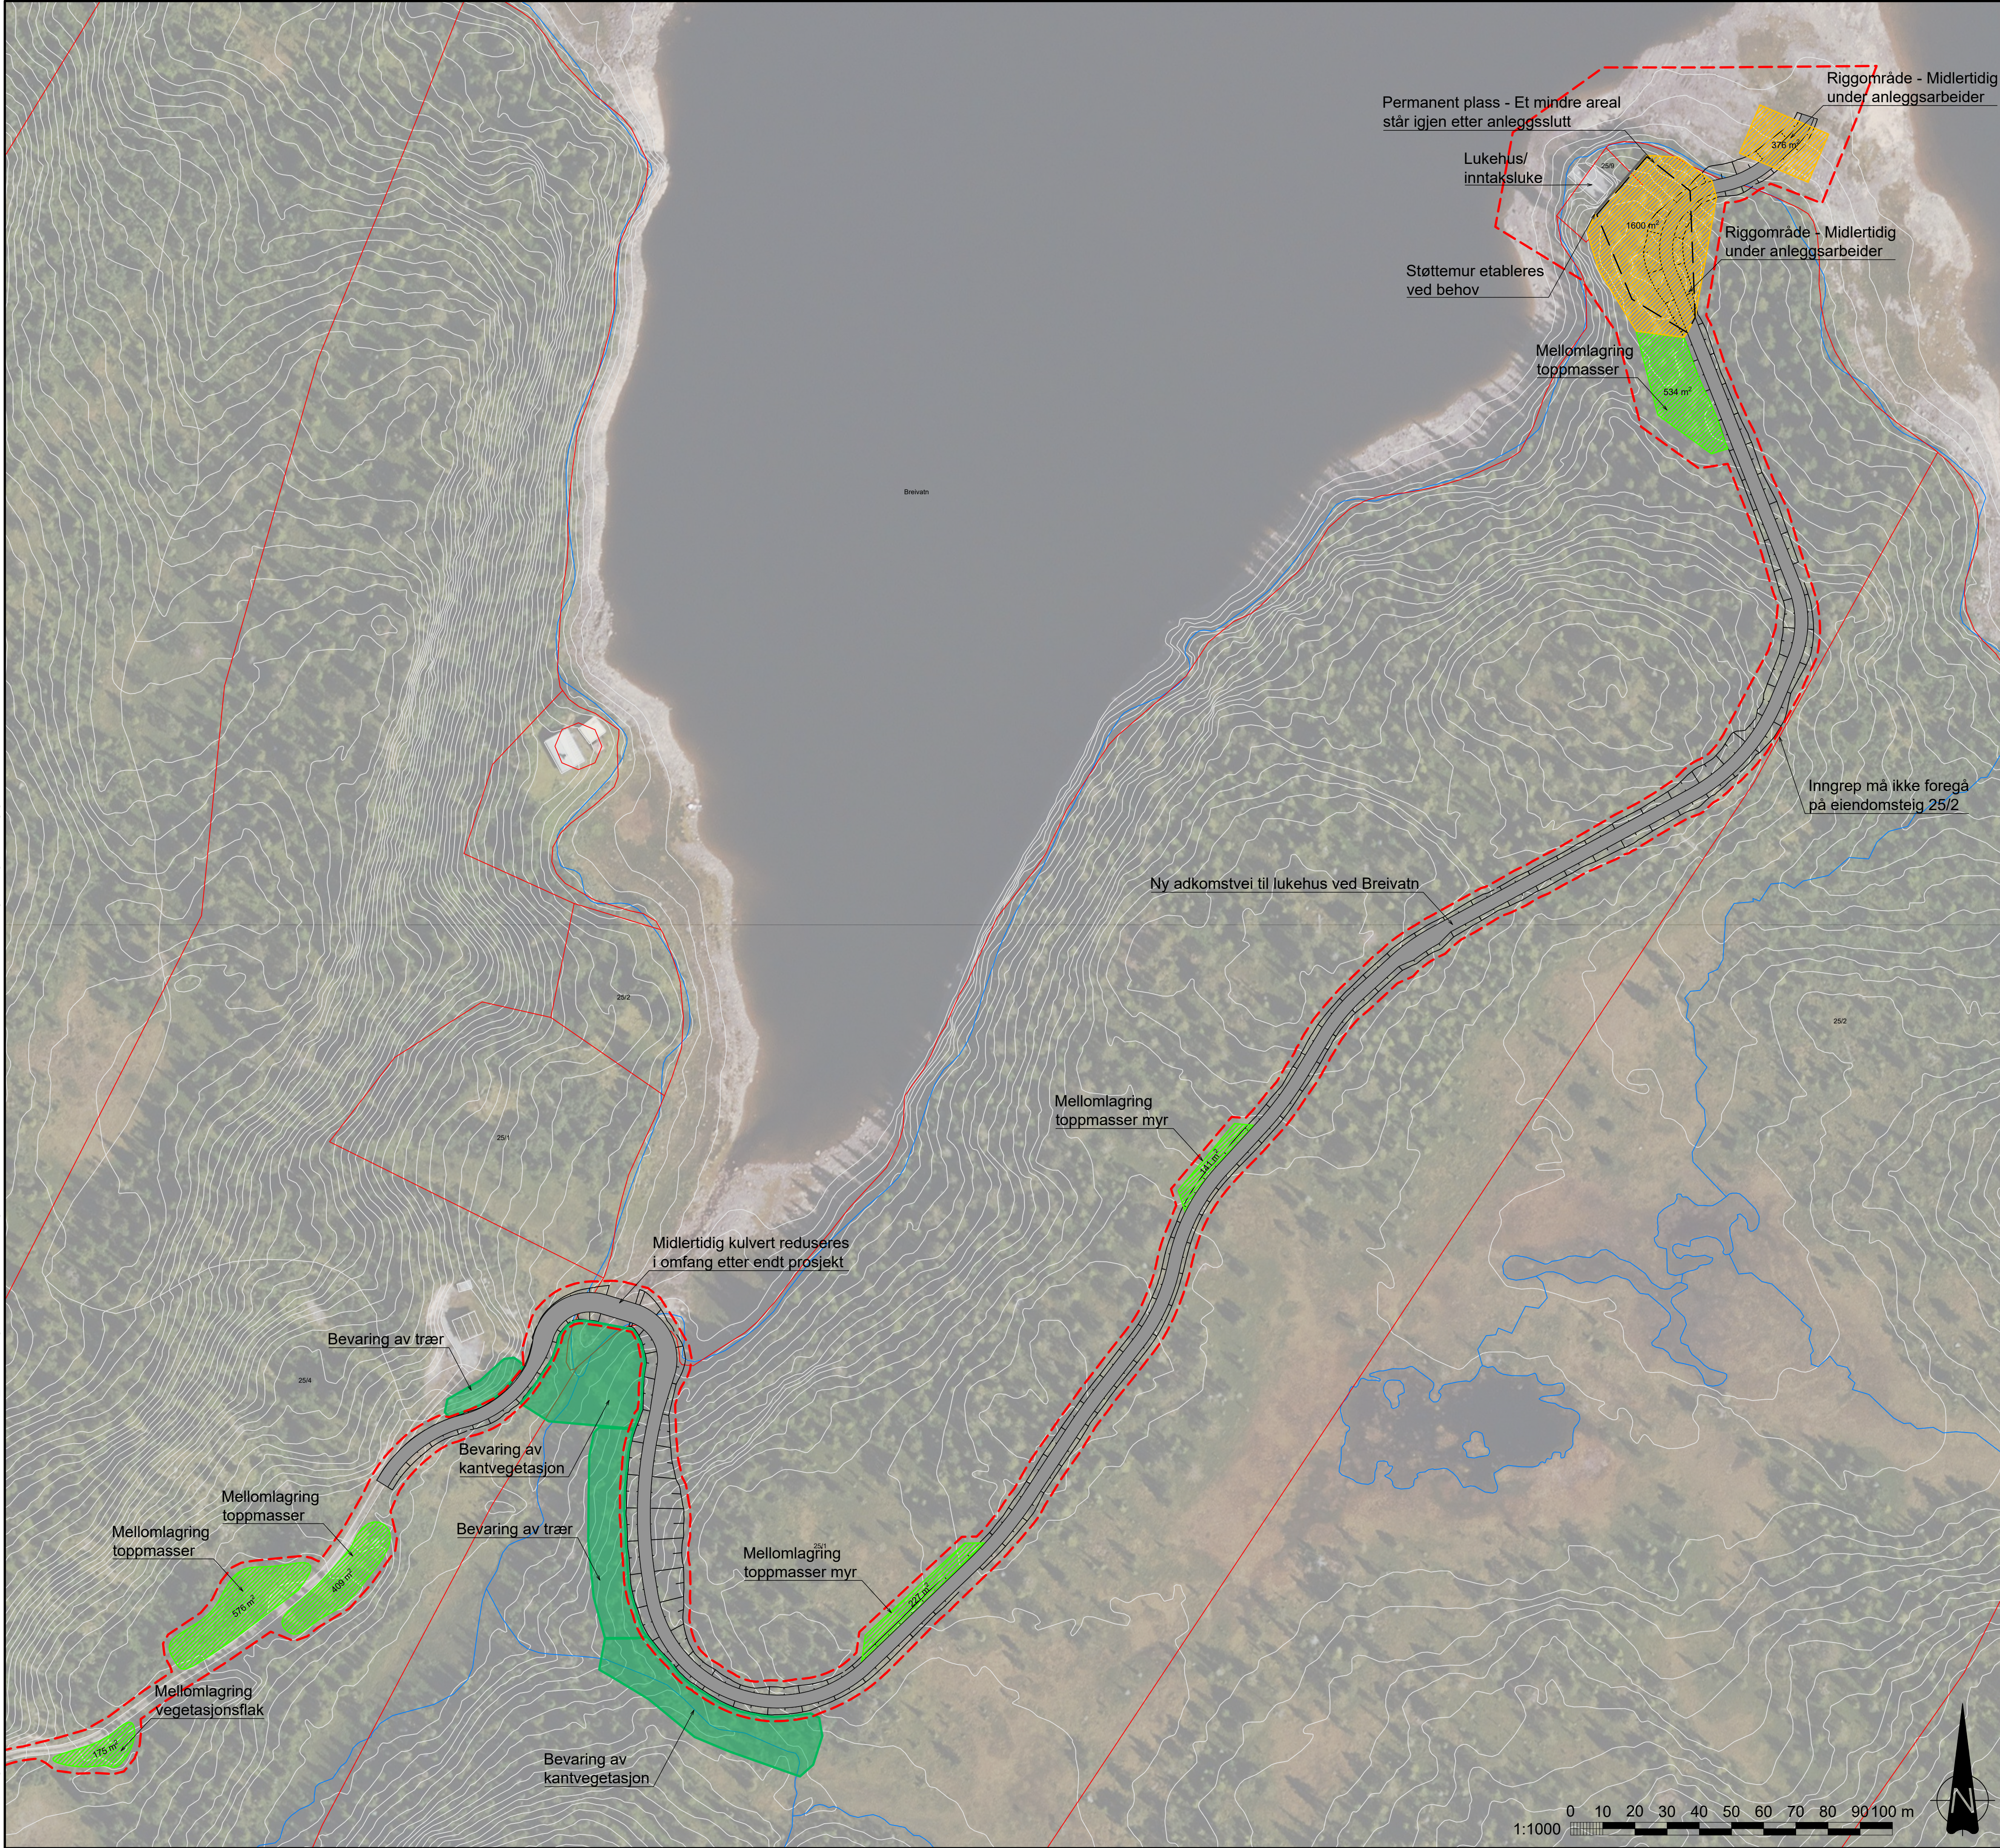

Utsnitt A 1:500

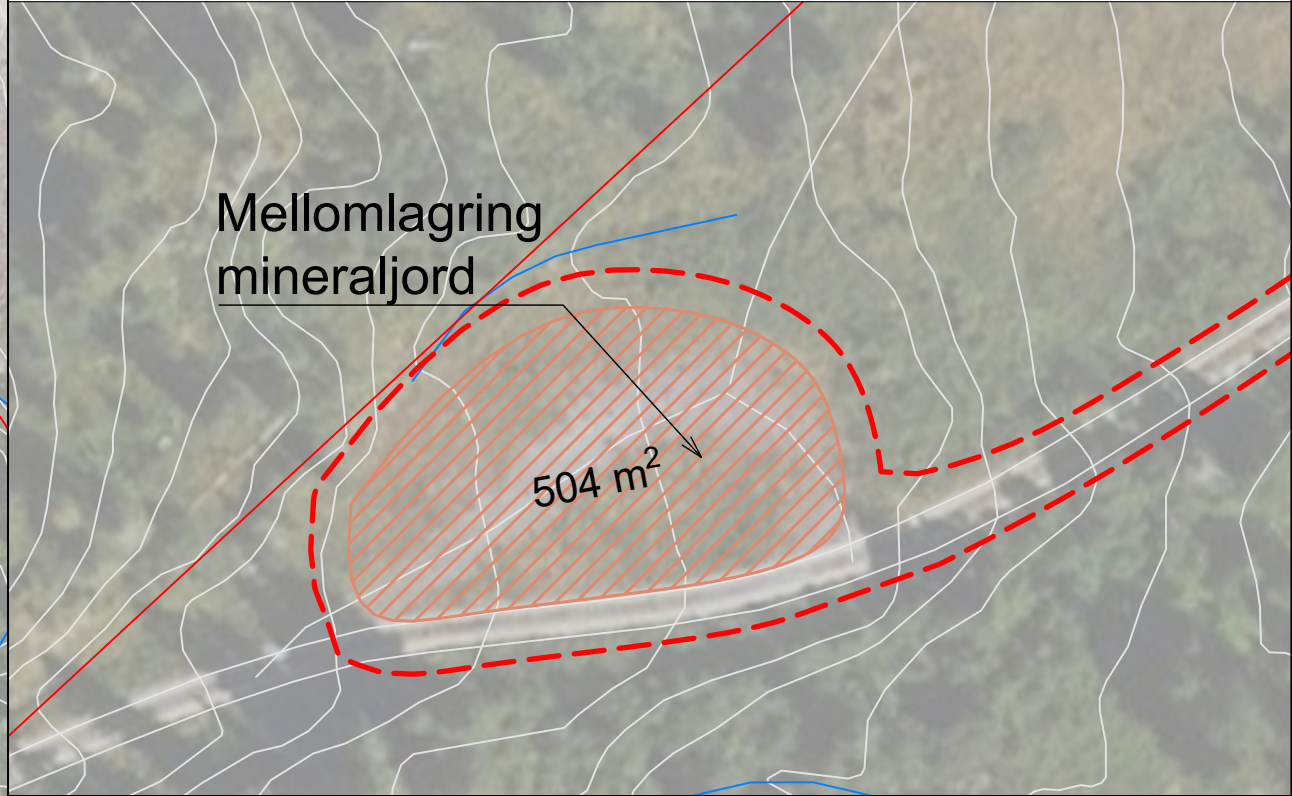

Tegnforklaring

- Inngrepsgrense
- Adkomstvei til lukehus
- Mellomlagring toppmasser/vegetasjonsflak
- Mellomlagring mineraljord
- Riggområde
- Bevaring trær/kantvegetasjon
- Eiendomsgrenser
- Støttemur

DATUM

HORIZONTAL: EUREF89 UTM32
VERTIKAL: NN2000
EKVIDISTANSE: 1 meter

FORKLARING

Arealbruksplan for permanent adkomstvei til lukehus ved Breivann. Veitraseen går gjennom verdifulle skog- og myrområder. Hogst utføres kun i planlagt veitrasé, og unngås der det ikke er høyest nødvendig. Kulvert reduseres i omfang etter endt prosjekt. Mellomlagring av toppmasser, vegetasjonsflak og mineraljord lagres adskilt (se tegning).

E02	03.07.26	For godkjenning hos myndigheter	JorSch	Regeli	Regeli
B01	30.06.26	For informasjon / kommentar hos eksterne parter	JorSch	IDHK1	Regeli
Rev.	Dato	Beskrivelse	Utarbeidet	Fagkontroll	Godkjent

Dette dokumentet er utarbeidet av Norconsult som del av det oppdraget som fremgår nedenfor. Opphavsretten tilhører Norconsult. Dokumentet må bare benyttes til det formål som oppdragsavtalen beskriver, og må ikke kopieres eller gjøres tilgjengelig på annen måte eller i større utstrekning enn formålet tilsier.

Skagerak Kraft AS	Målestokk (gjelder A1) 1:1000
-------------------	----------------------------------

Arealbruksplan

Nytt lukehus dam Breivann

Norconsult	Oppdragsnummer 52507529	Tegningsnummer L-10	Revisjon E02
------------	----------------------------	------------------------	-----------------

