


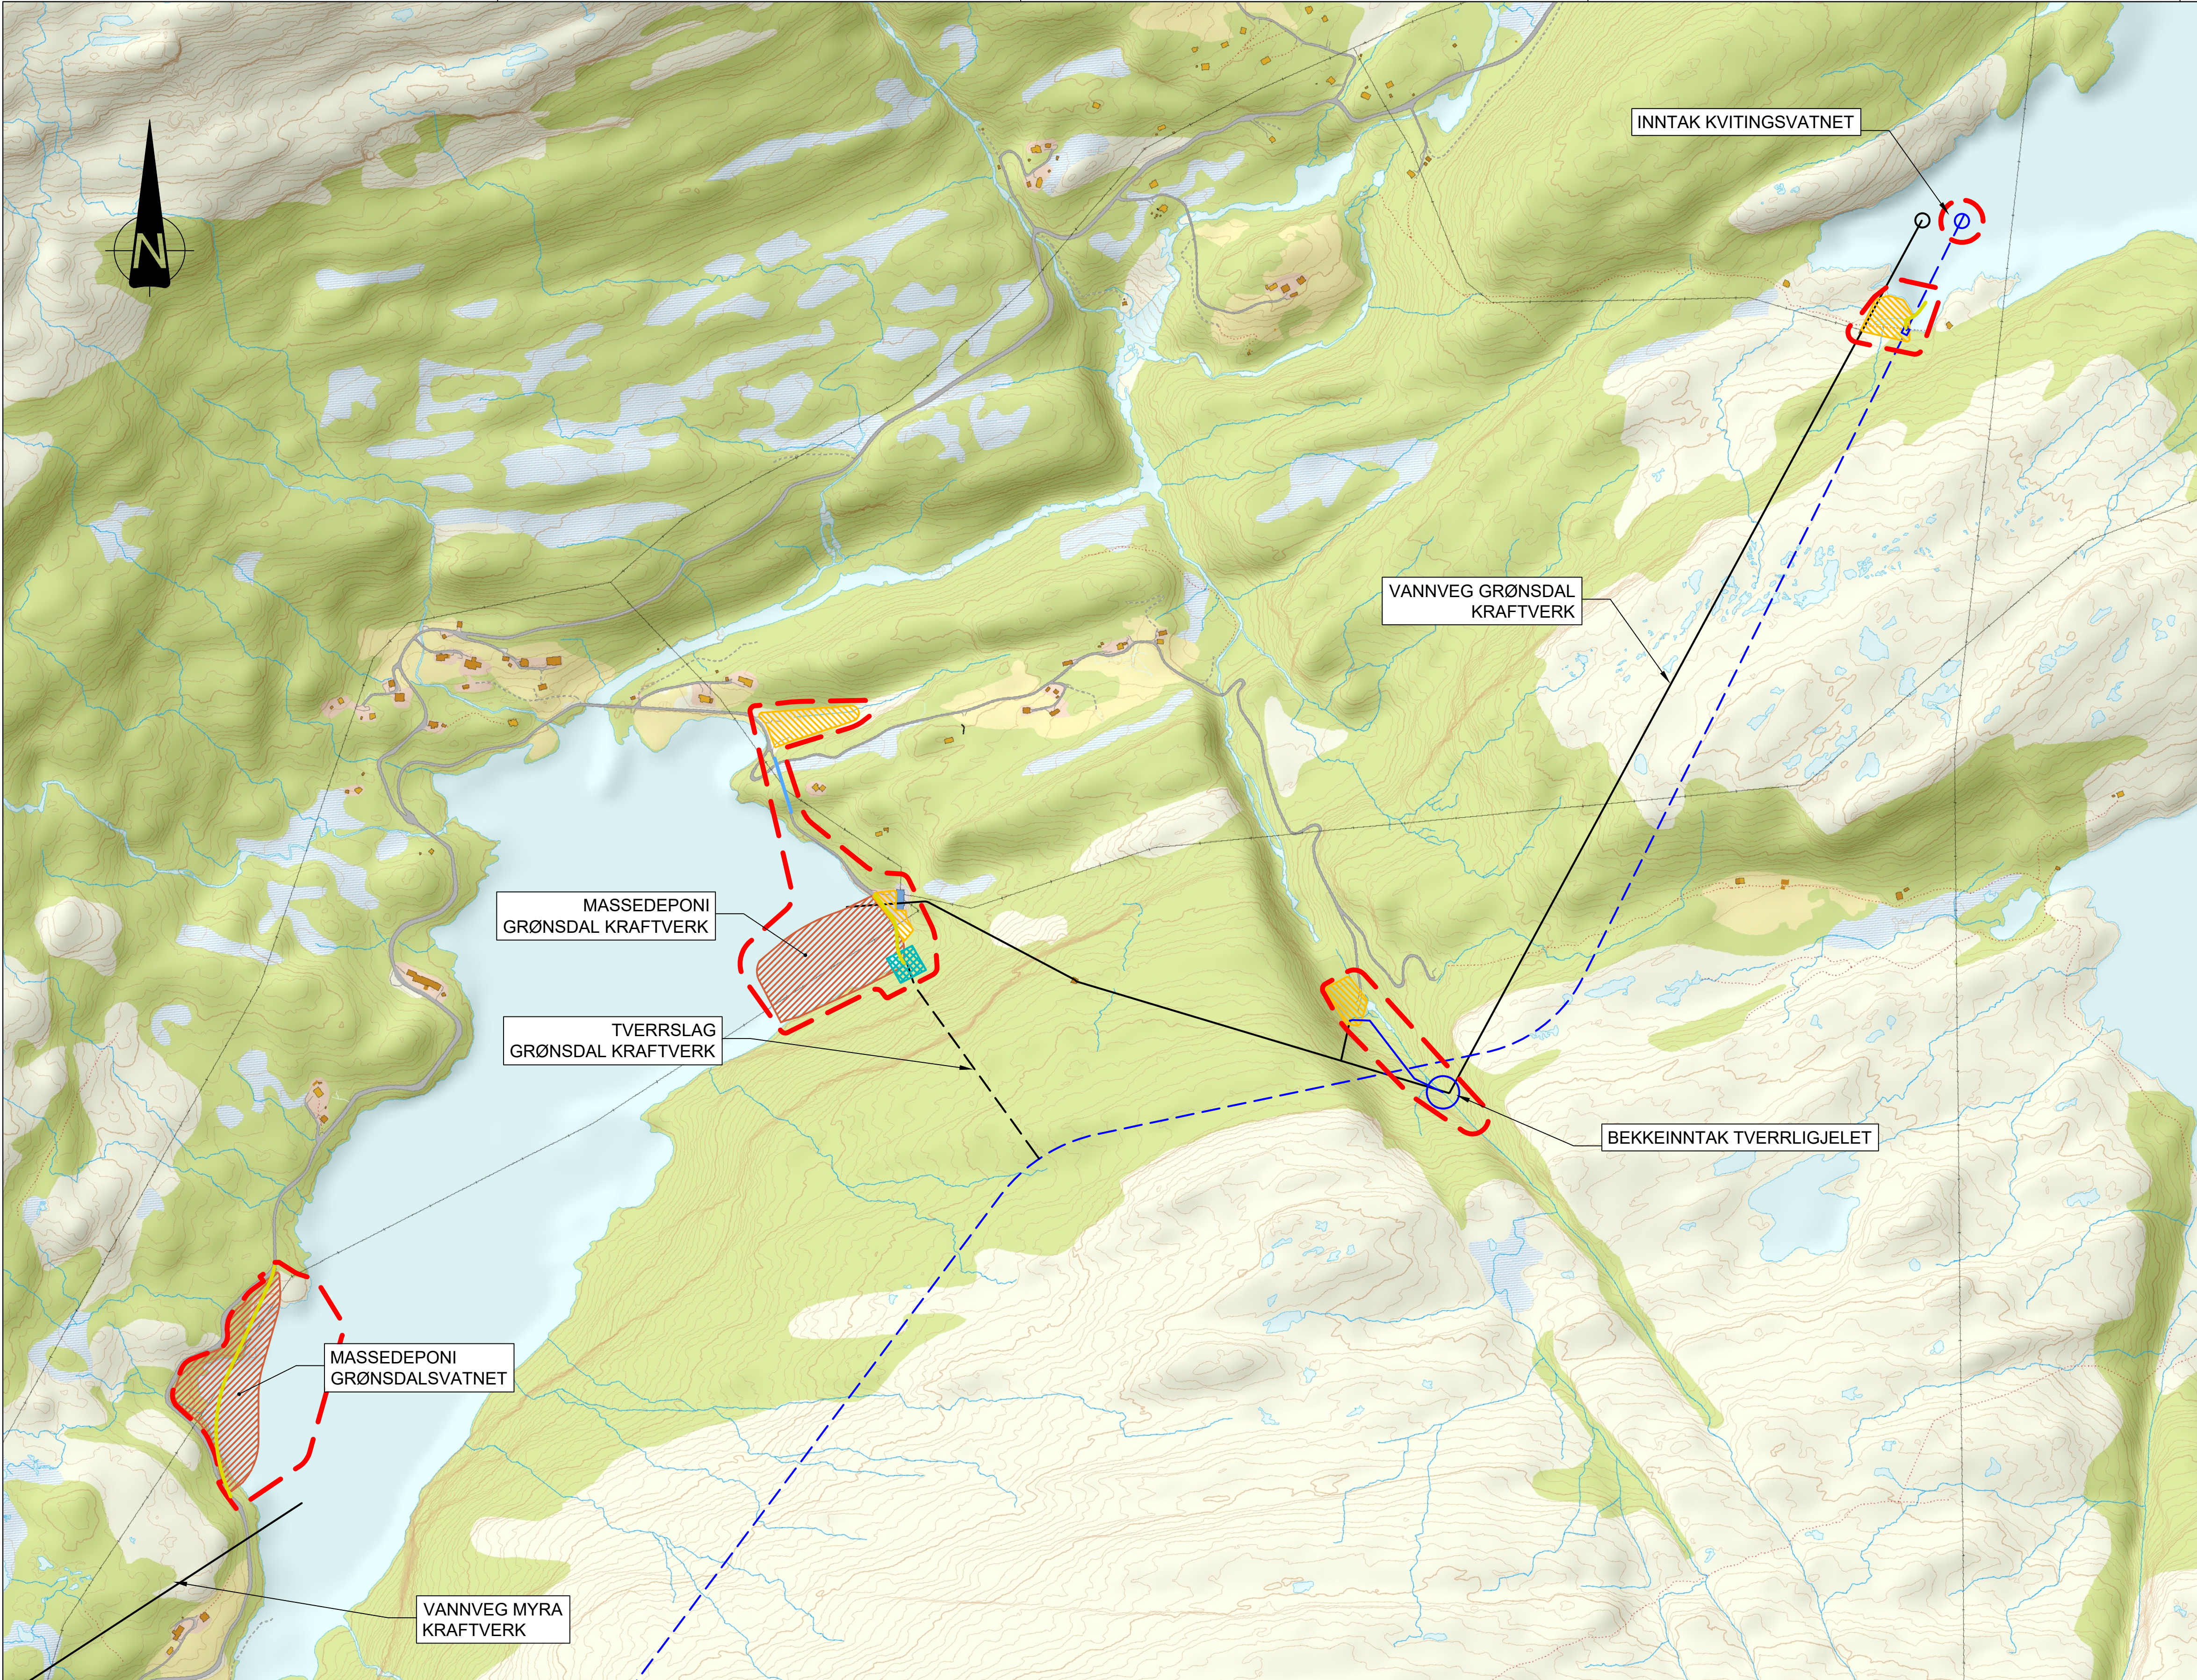


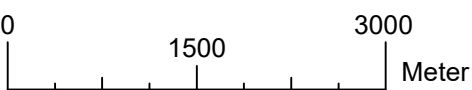

PLASSERING:

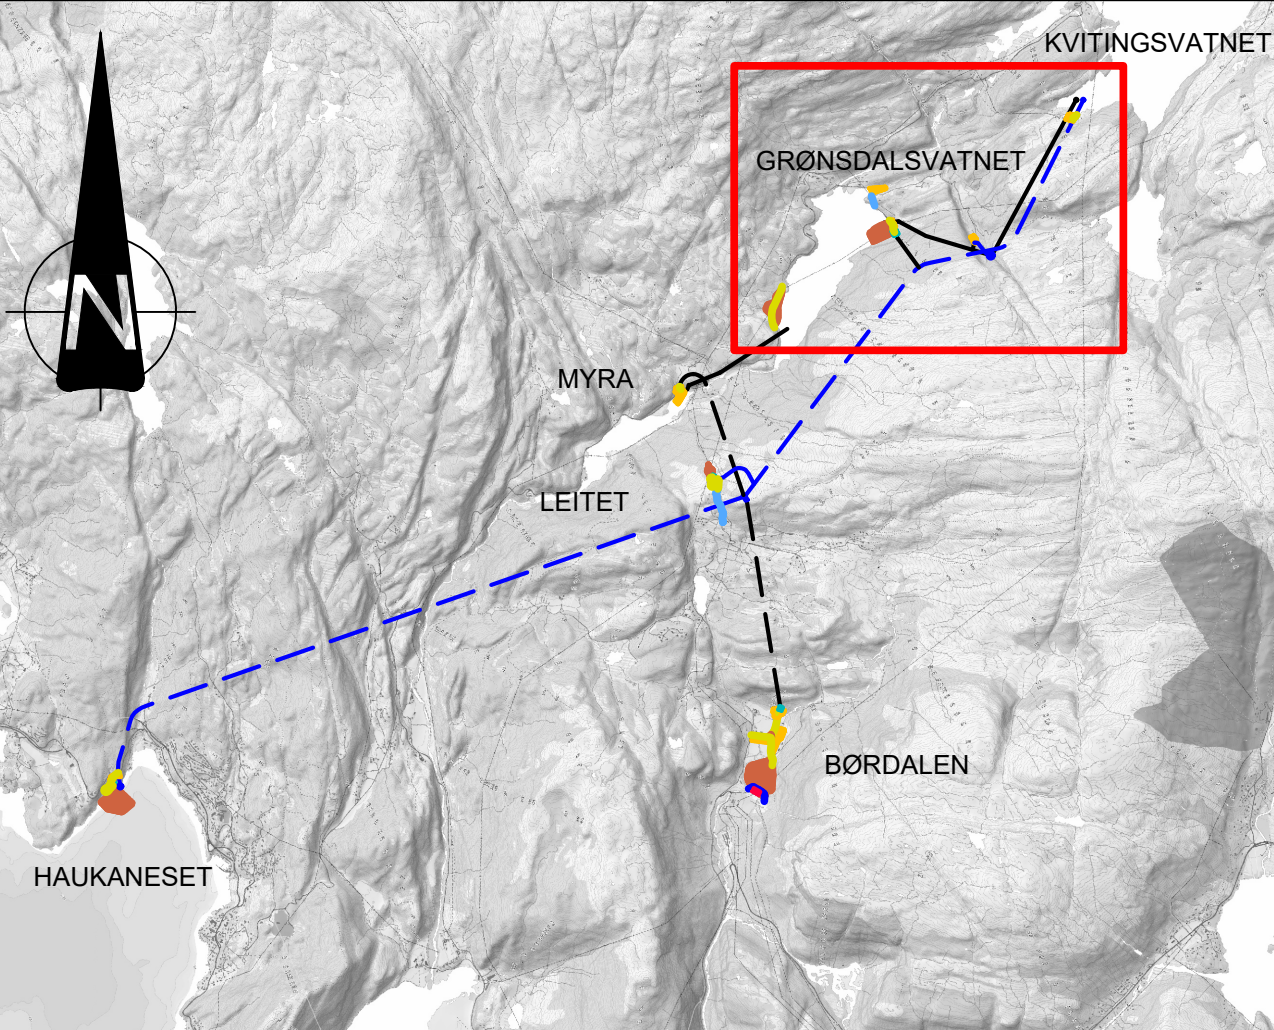

KVITINGSVATNET OG GRØNSDALSVATNET - PLAN
1:5000

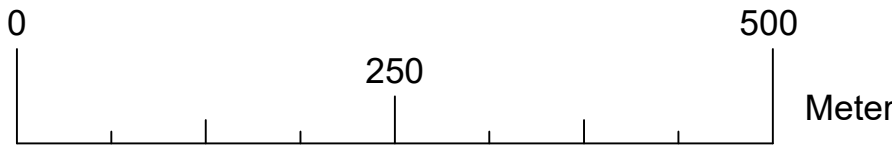

EKSISTERENDE:

- EKSISTERENDE INNTAK
- EKSISTERENDE TUNNEL
- MIDLERTIDIG:
- /// RIGGOMRÅDE

PERMANENT:

- NYTT INNTAK
- - - NY VANNVEG
- - - NY TUNNEL
- NY RØRGATE

PERMANENT:

- OPPGRADERT VEG
- NY VEG
- /// MASSEDEPONI
- /// PÅHUGG


LINJER / FLATER:

- - - INNGREPSGRENSE


MERKNADER

GENERELT:
VERTIKALT DATUM: NN2000
HORISONTALT DATUM: EUREF89 UTM SONE 32N

Status	Rev.	Utført	Kontr.	Ansv.	Dato
OME	MMS	OME			26.01.2026
Målestokk	1:5000	Format	A1		
Oppdragsleiar:		Magne Myhra Skog			
Oppdragsnr.		10246614			
SWECO Norge AS SLUPPENVEGEN 19, 7037 TRONDHEIM Tlf.: 73 83 36 00		Disiplin:	Løpenummer:	Status:	Rev.
		B	101	A	03

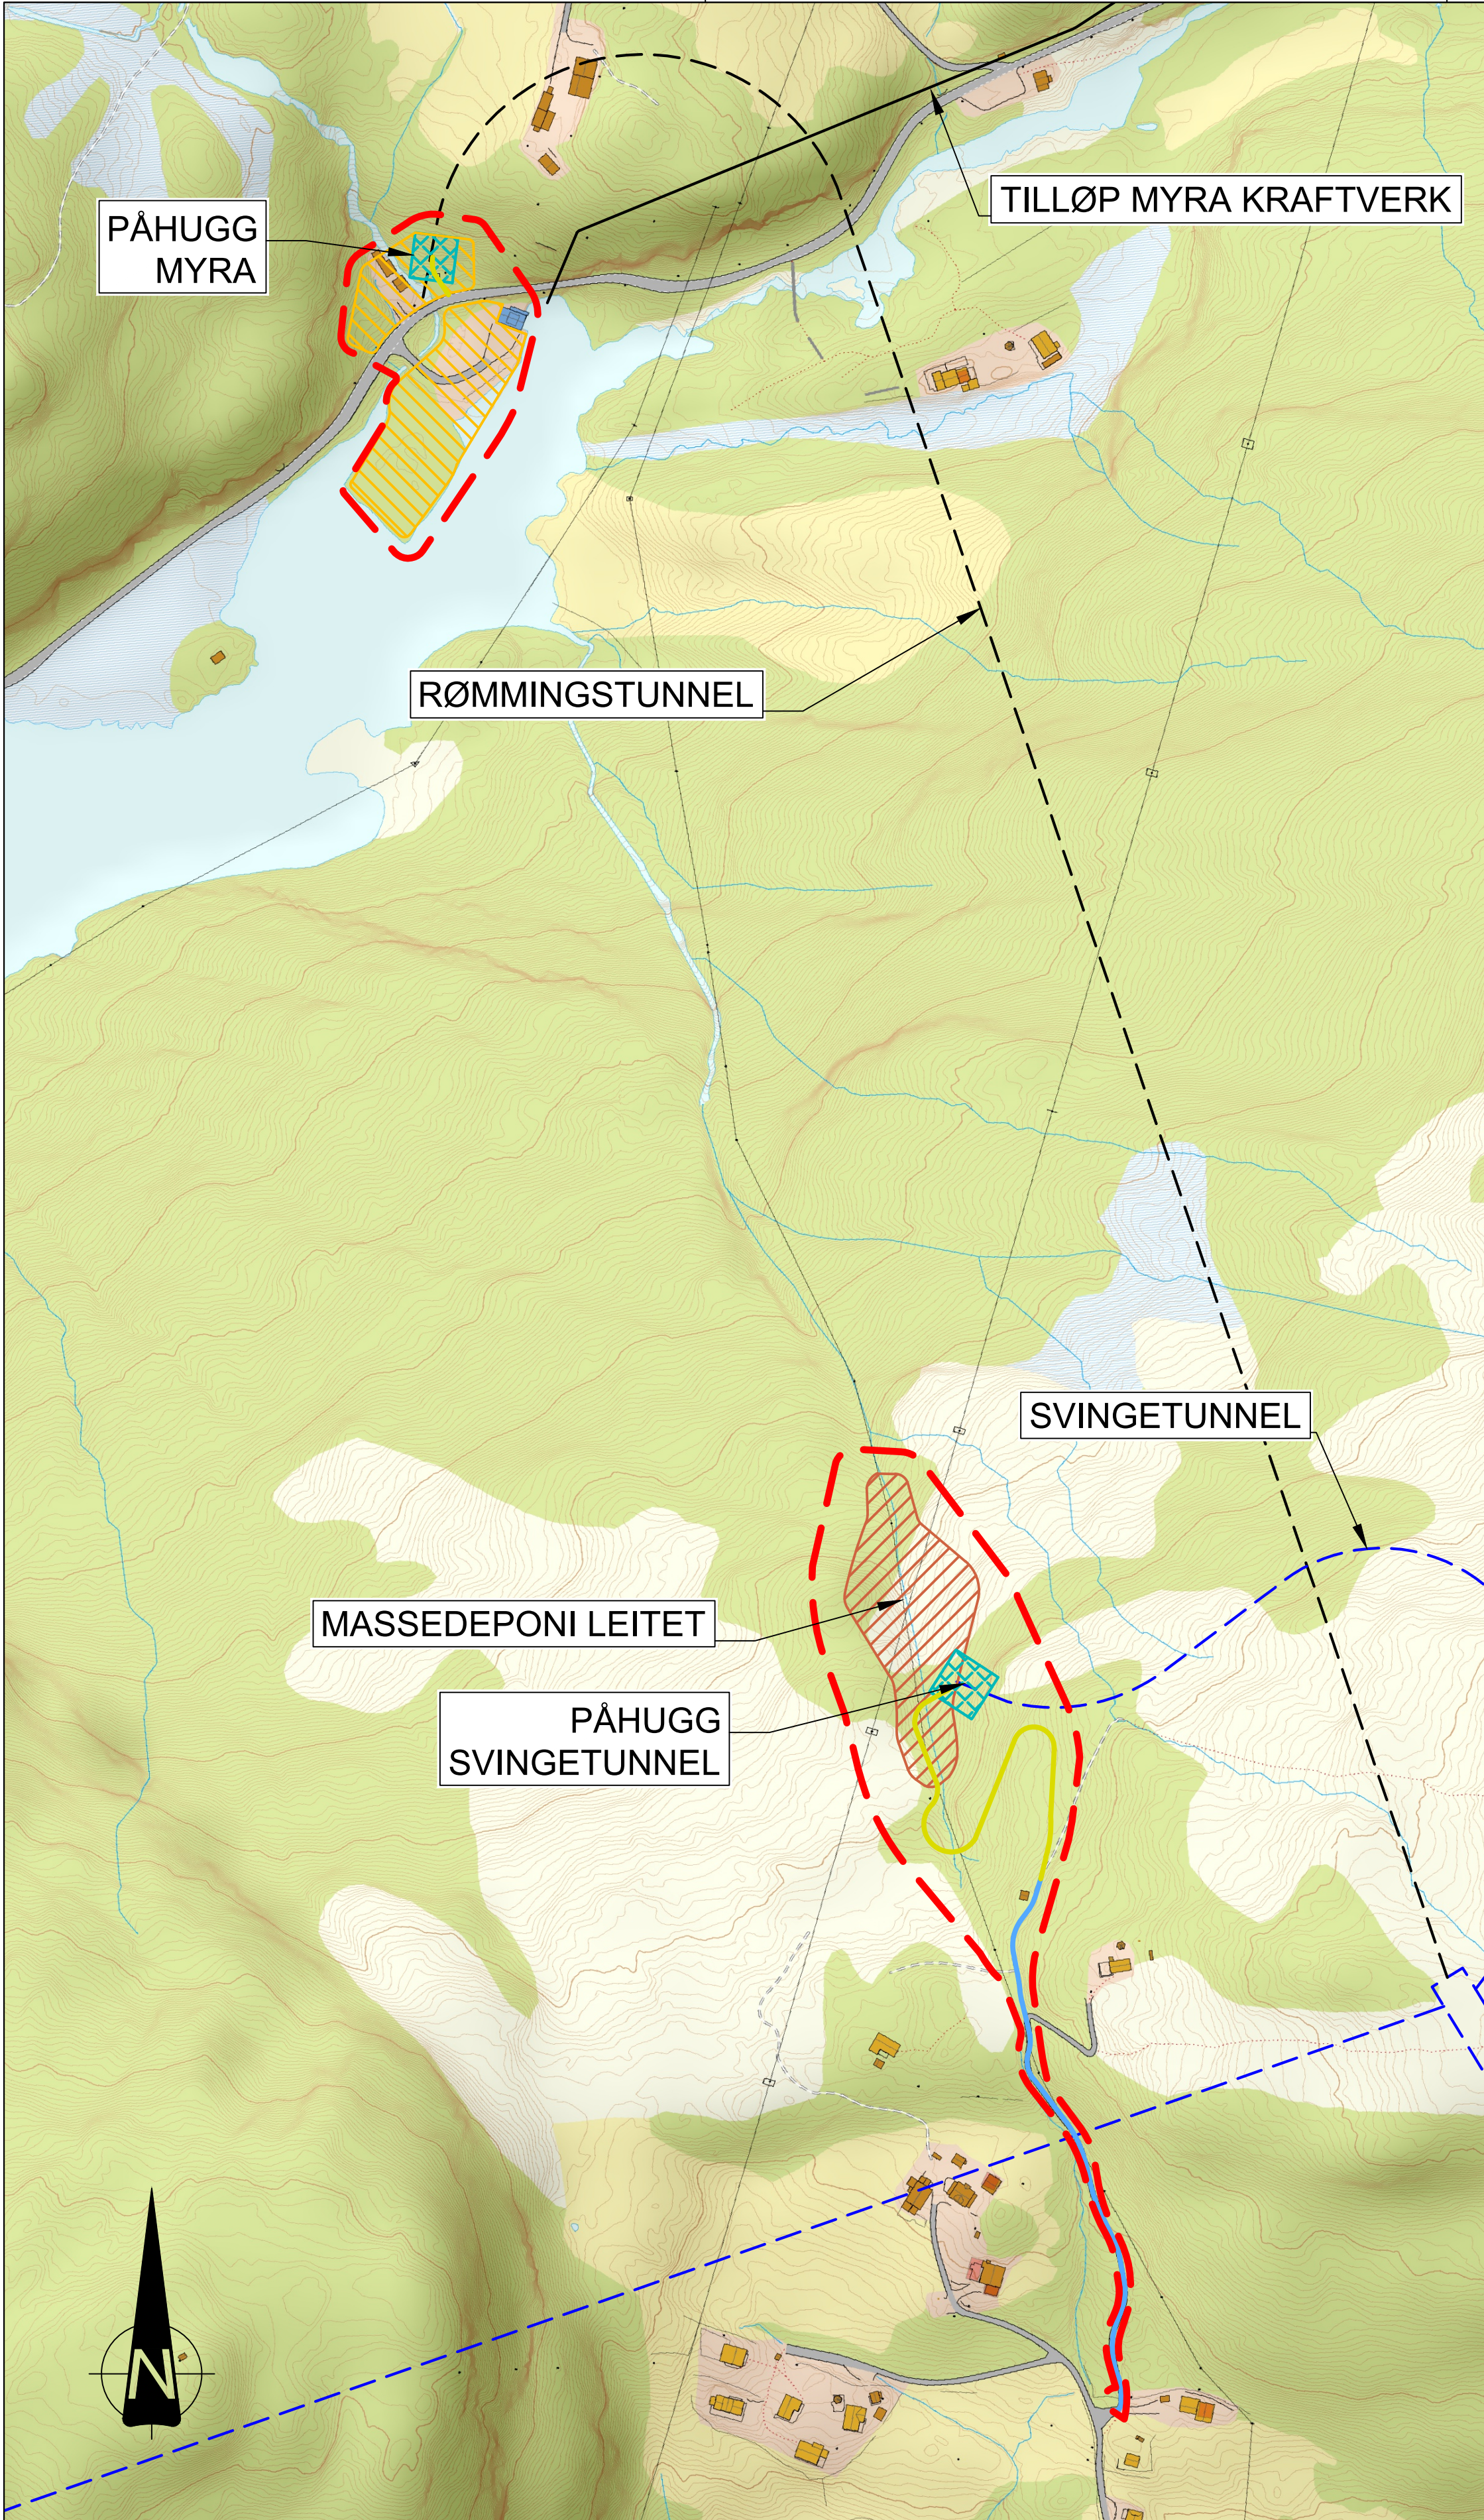

MYRA OG LEITET - PLAN
1:2500

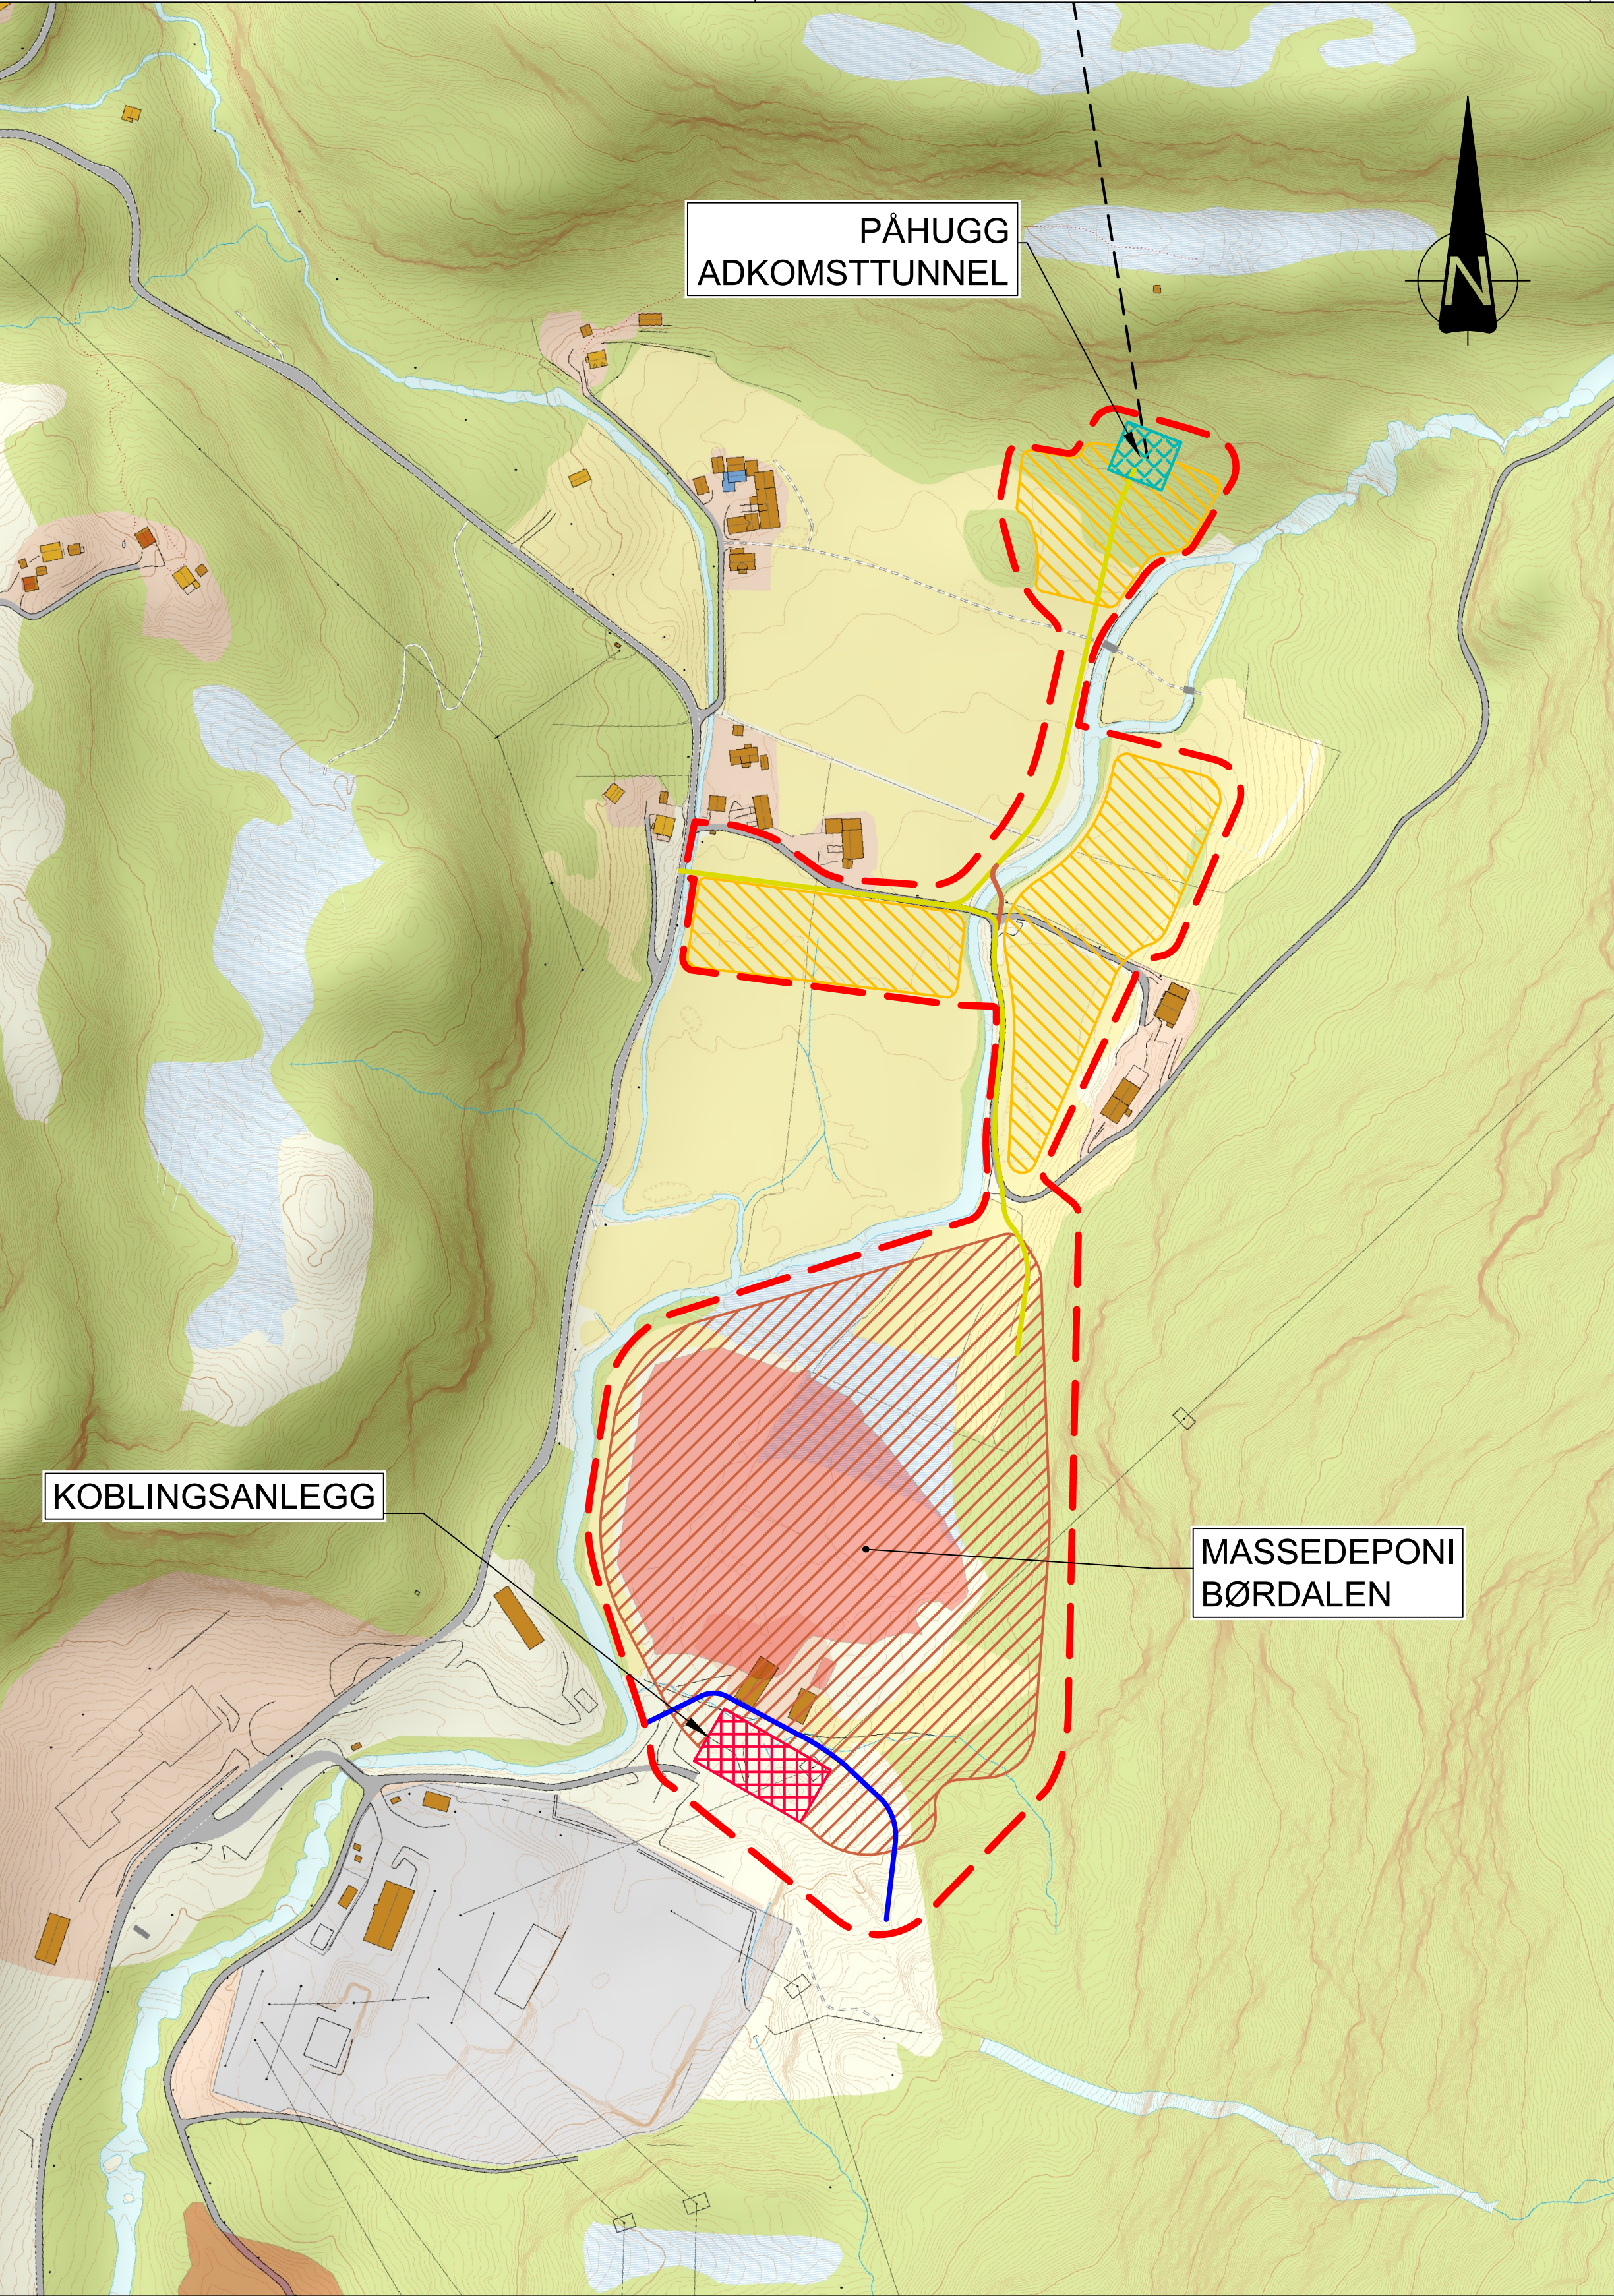

BØRDALEN - PLAN
1:2500

EKSISTERENDE:

- EKSISTERENDE TUNNEL
- MIDLERTIDIG:
- /// RIGGOMRÅDE
- MIDLERTIDIG VEG

PERMANENT:

- NY VANNVEG
- NY TUNNEL
- OPPGRADERT VEG
- NY VEG


PERMANENT:

- /// MASSEDEPONI
- /// PÅHUGG
- /// KOBINGSANLEGG
- OMLEGGING BEKK

LINJER:

- INNGREPSGRENSE


PLASSERING:

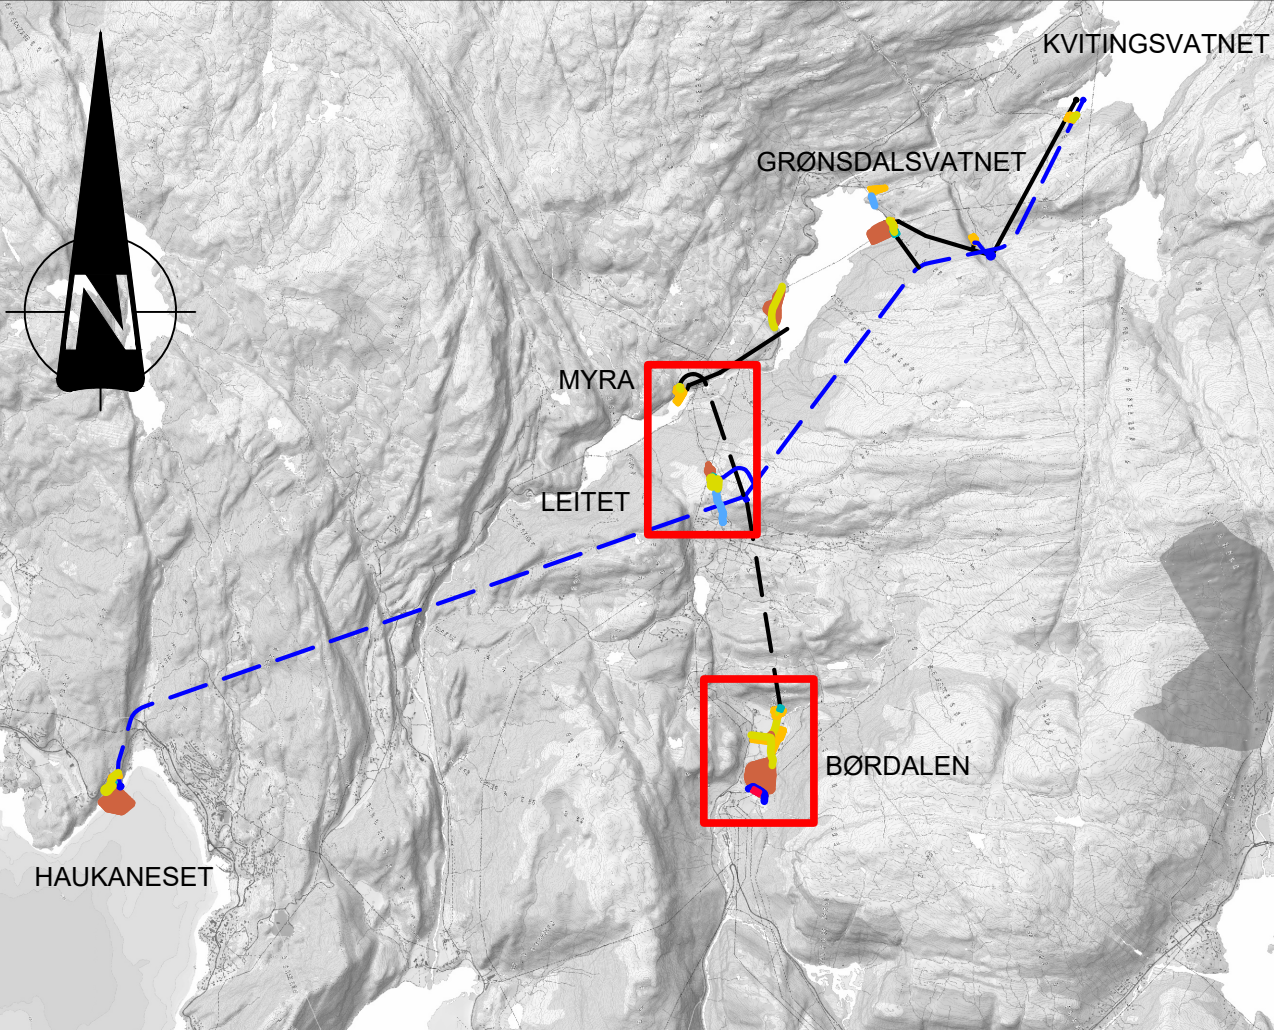


MERKNADER

GENERELT:
VERTIKALT DATUM: NN2000
HORISONTALT DATUM: EUREF89 UTM SONE 32N

Status	Rev.	Utført	Endring	Kontr.	Ansv.	Dato
OME	MMS	OME	26.01.2026			
Målestokk	1:2500	Format	A1			
Oppdragsleiar:		Magne Myhra Skog				
Oppdragsnr.		10246614				
AREALBRUKSKART		MYRA, LEITET OG BØRDALEN				
SWECO Norge AS		SWECO Norge AS				
SLUPPENVEGEN 19, 7037 TRONDHEIM		SLUPPENVEGEN 19, 7037 TRONDHEIM				
Tlf.: 73 83 36 00		Tlf.: 73 83 36 00				
Disiplin:		Løpenummer:		Status Rev.		
B		102		A 04		

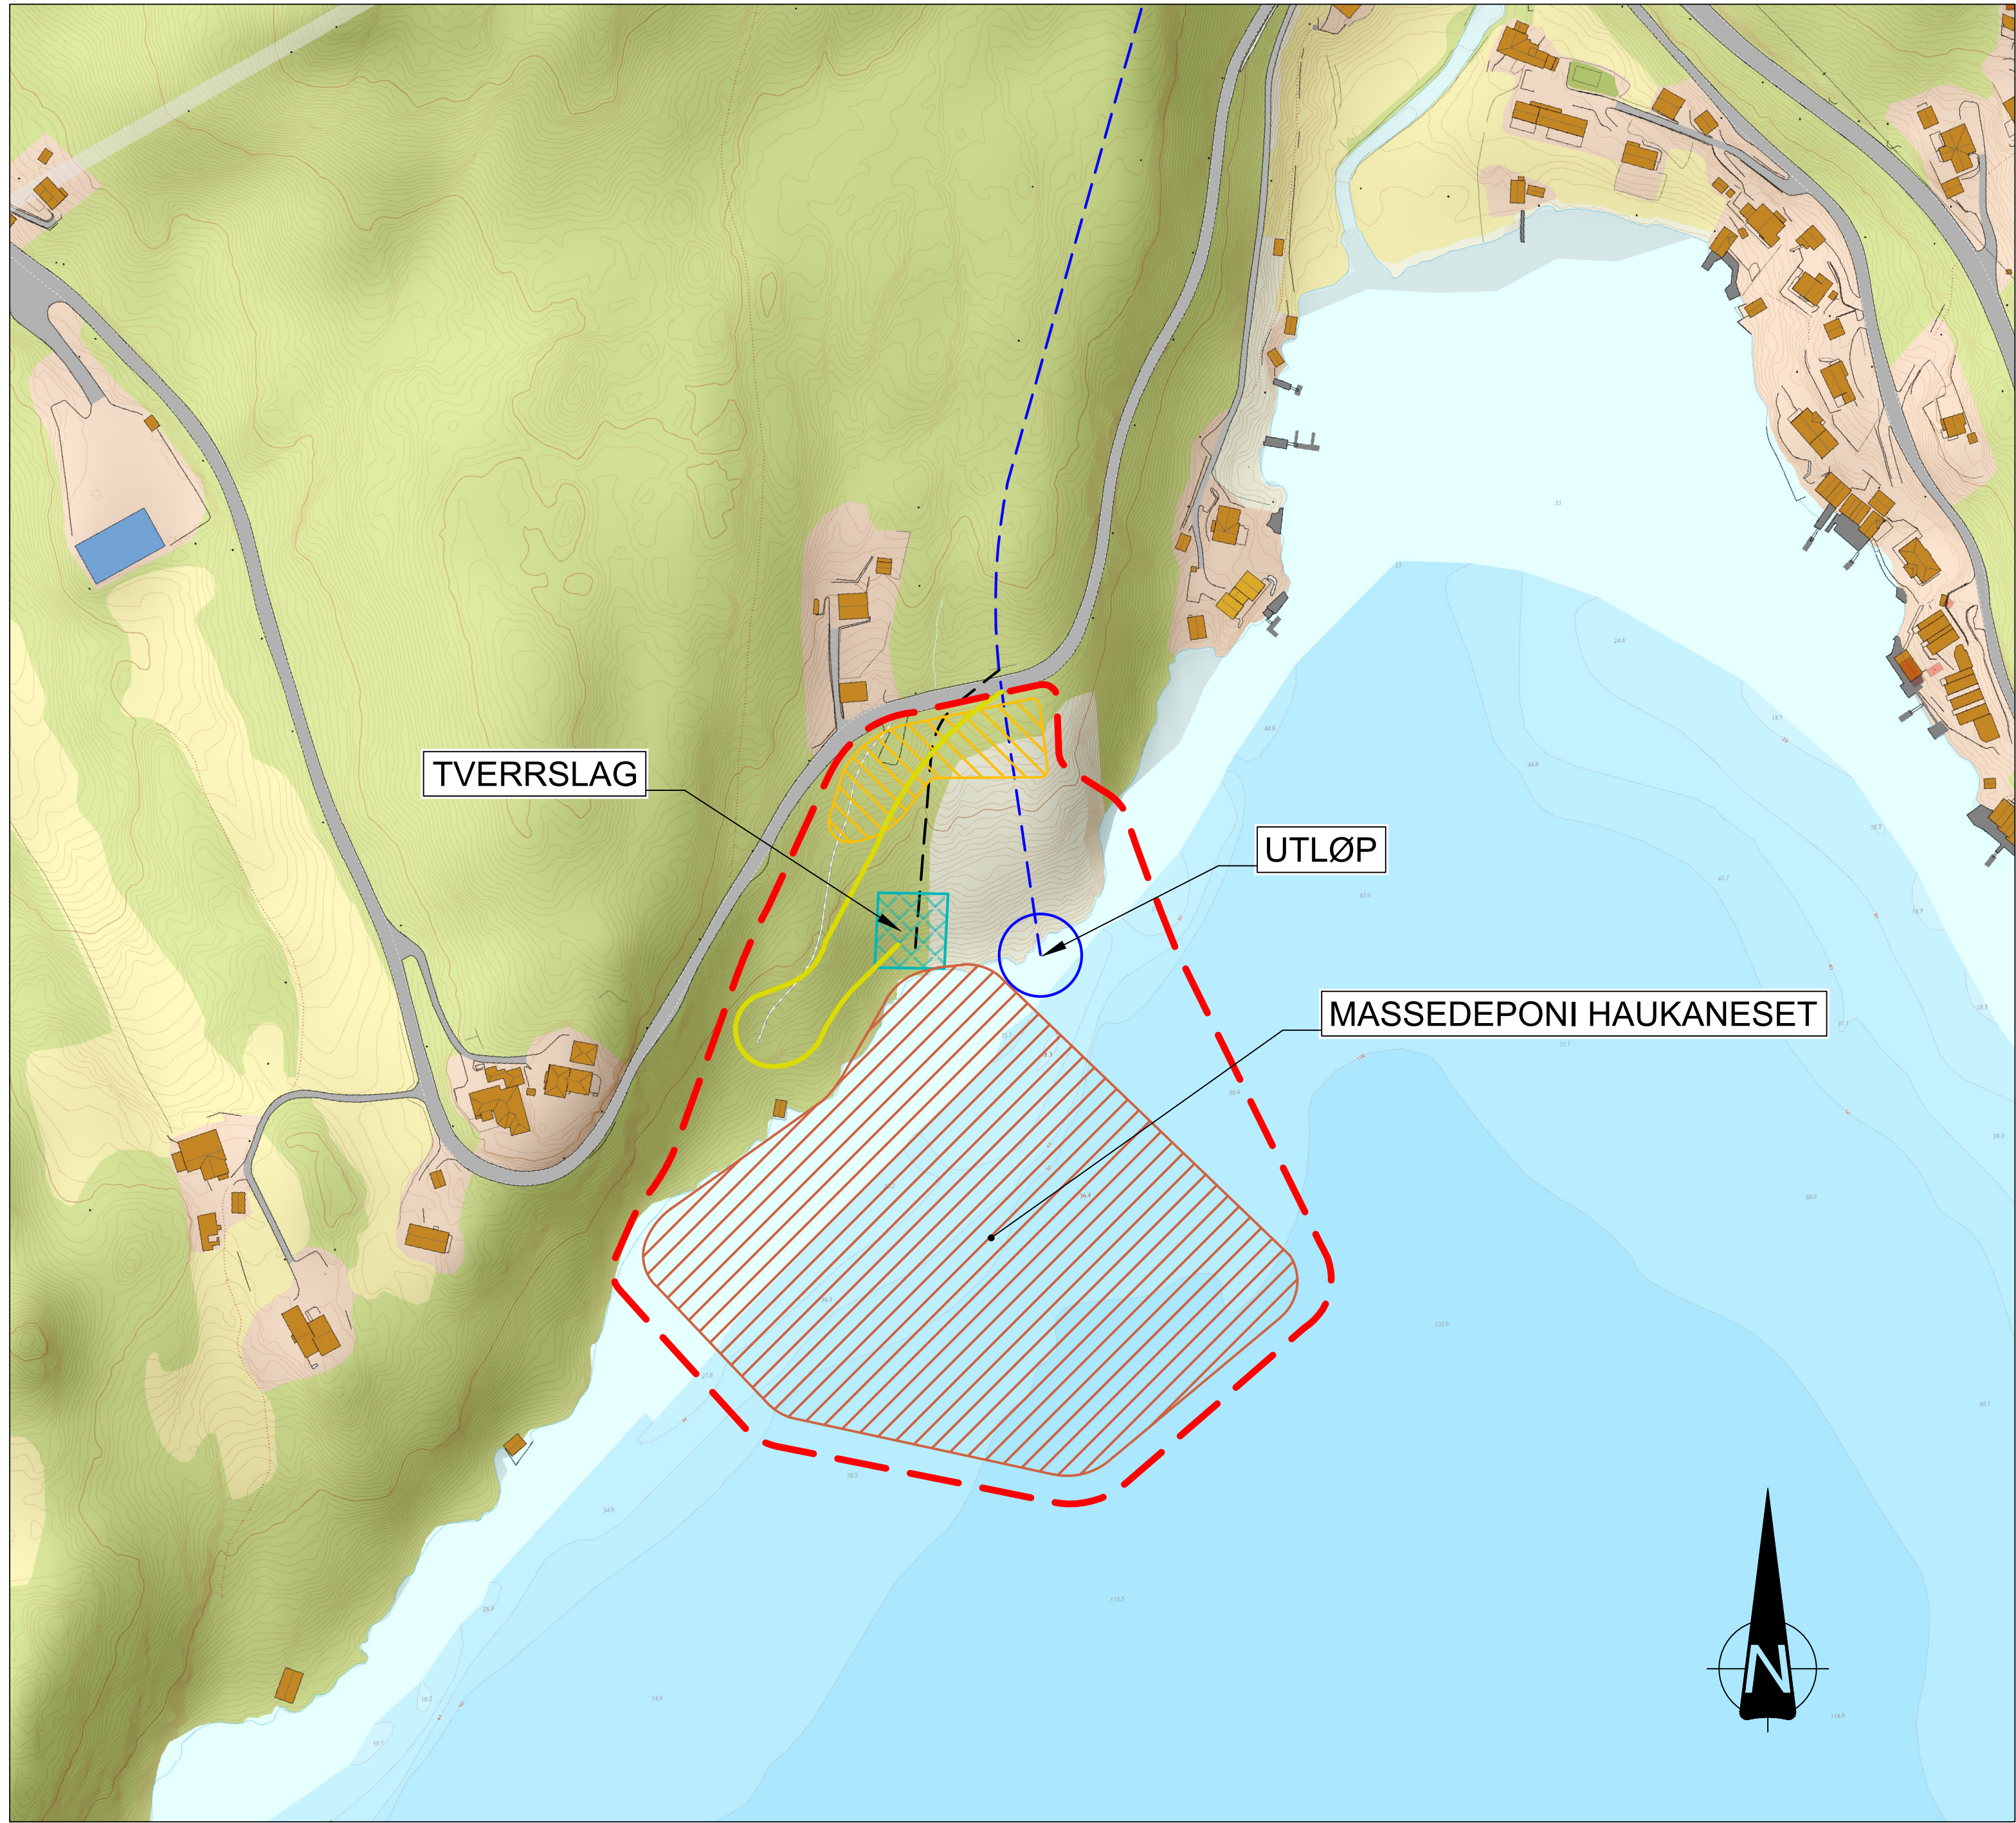

HAUKANESET - PLAN
1:2000

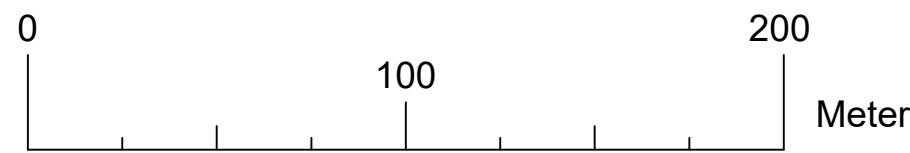

PERMANENT:

- NYTT UTLØP
- NY VANNVEG
- NY TUNNEL

PERMANENT:

- MASSEDEPONI
- PÅHUGG



MIDLERTIDIG:

- RIGGOMRÅDE

LINJER / FLATER:

- INNGREPSGRENSE

PLASSERING:

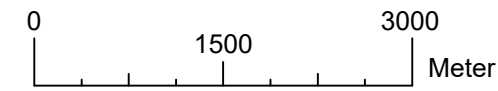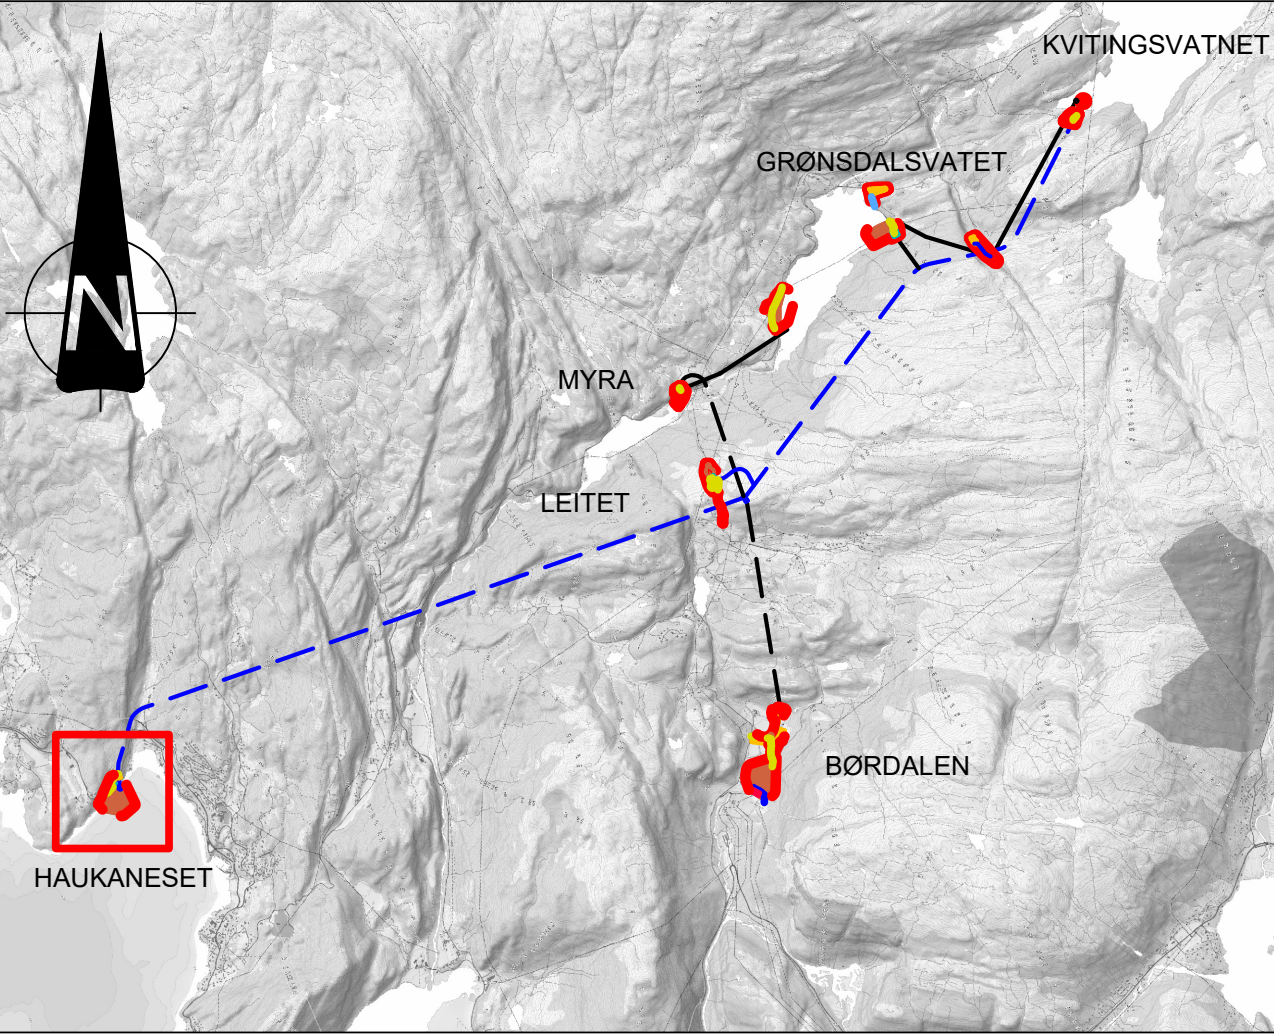

MERKNADER

GENERELT:
VERTIKALT DATUM: NN2000
HORIZONTALT DATUM: EUREF89 UTM SONE 32N

Status	Rev.	Endring	Utført	Kontr.	Ansv.	Dato
			OME	MMS	OME	26.01.2026
EVINY FORNYBAR AS BØRDALEN KRAFTVERK KONSEJONSSØKNAD			Målestokk 1:2000		Format A1	
AREALBRUKSKART HAUKANESET			Oppdragsleiar: Magne Myhra Skog			
			Oppdragsnr. 10246614			
SWECO Norge AS SLIPPENVEGEN 19, 7037 TRONDHEIM Tlf: 73 83 36 00			Disiplin: B	Løpenummer: 103	Status: A	Rev. 02