


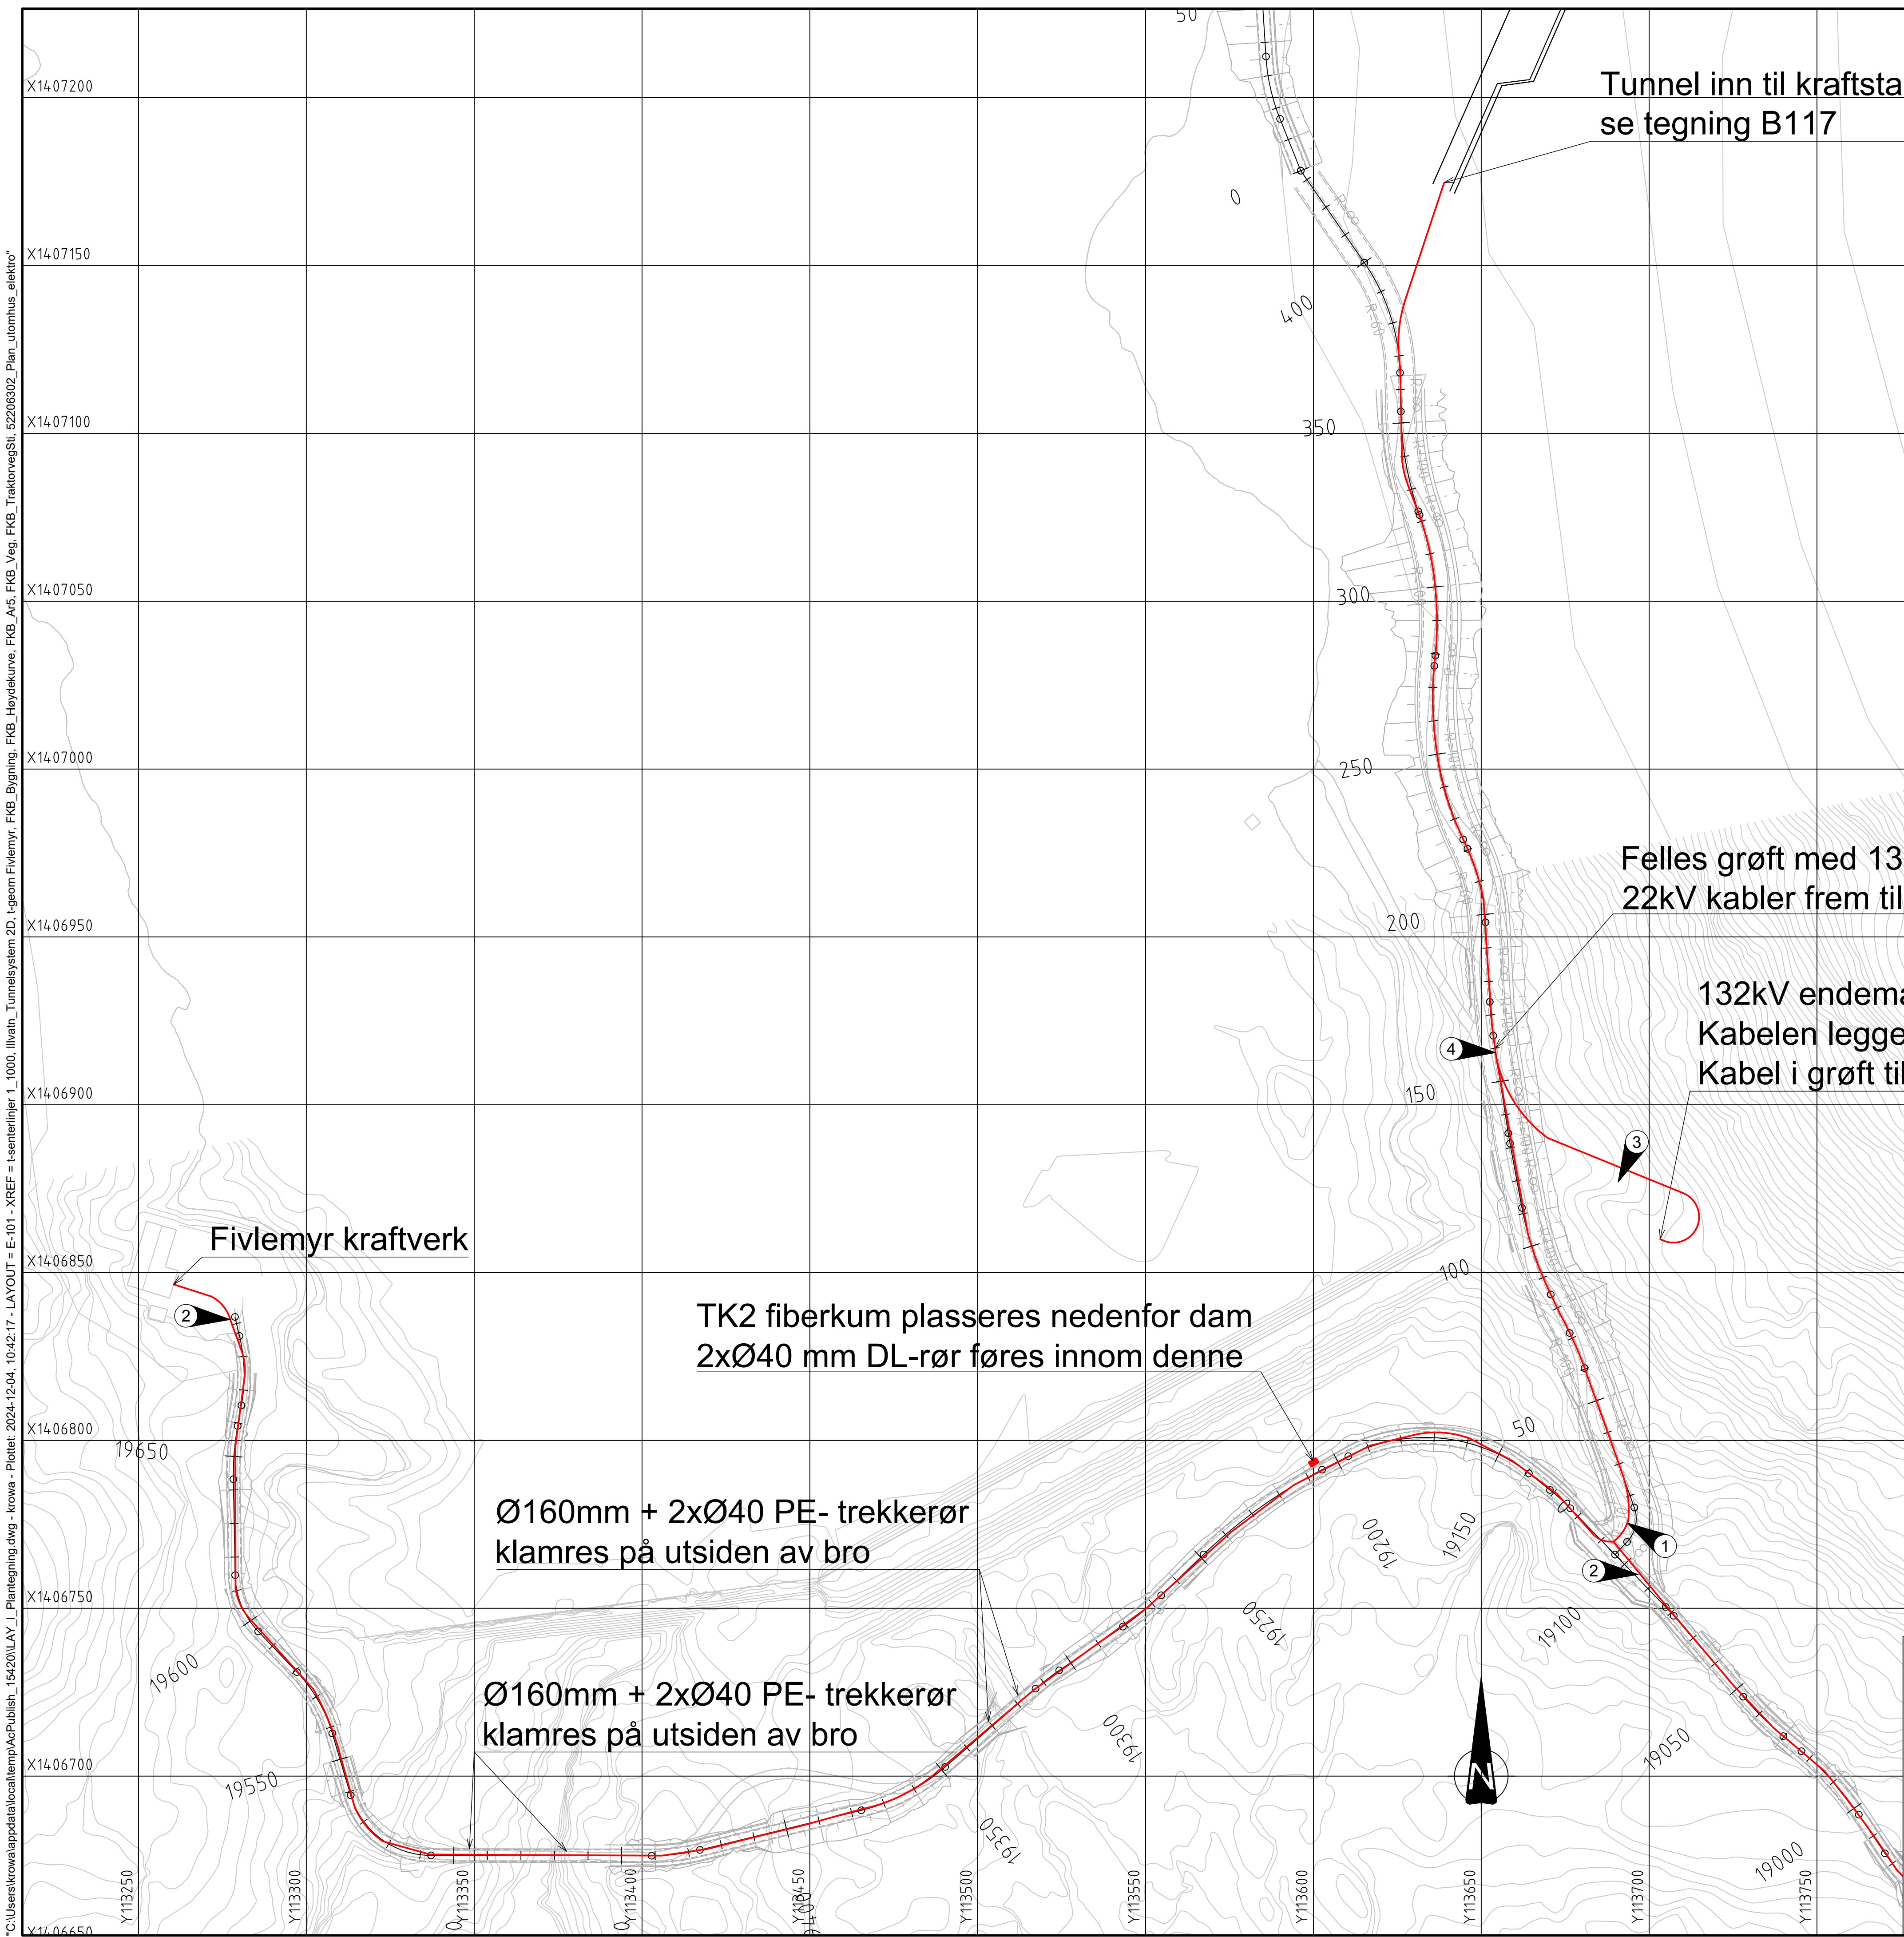

Merknader
Grøftesnitt, tegning E-301

F02	2024-12-04	For anskaffelse	KRoWa	StiFla	BRN
C01	2024-10-18	For kontroll hos eksterne parter	KRoWa	StiFla	BRN
Rev.	Dato	Beskrivelse	Utarbeidet	Fagkontroll	Godkjent
Dette dokumentet er utarbeidet av Norconsult AS som del av det oppdraget som fremgår nedenfor. Opphavsretten tilhører Norconsult AS. Dokumentet må bare benyttes til det formål som oppdragsavtalen beskriver, og må ikke kopieres eller gjøres tilgjengelig på annen måte eller i større utstrekning enn formålet tilsier.					Målestokk (gjelder A1)
Hydro Energi					1:1000
Illvatn kraftstasjon Kabelgrøft 22kV Illvatn-Fivlemyr-Nørdstedalseter PEL 19690-19000, 0-400					
Norconsult	Oppdragsnummer	Tegningsnummer	Revisjon		
	52206302	E-101	F02		